




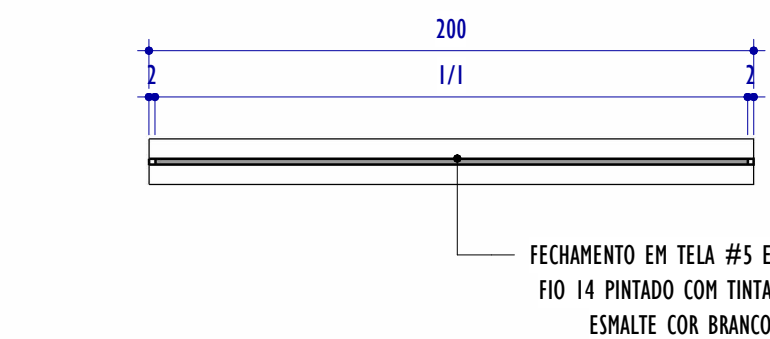


1 J01 - PLANTA
ESCALA: 1 : 25

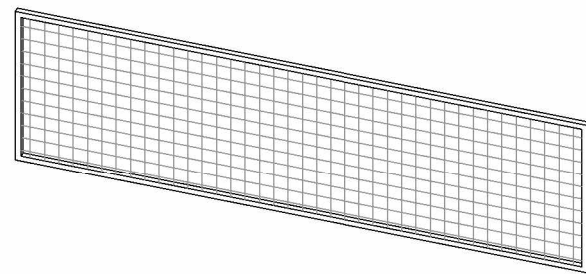


2 J01 - PERSPECTIVA
ESCALA:

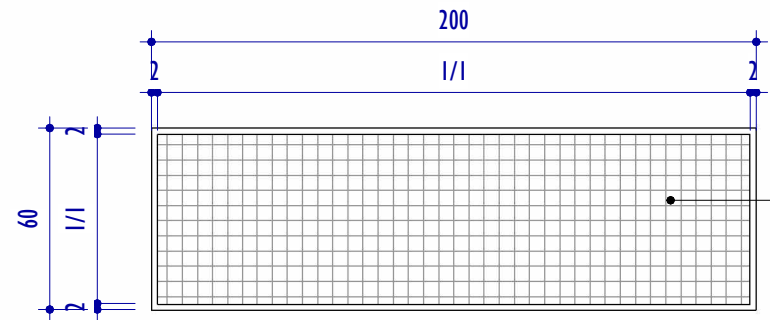


3 J01 - ELEVAÇÃO FRONTAL
ESCALA: 1 : 25

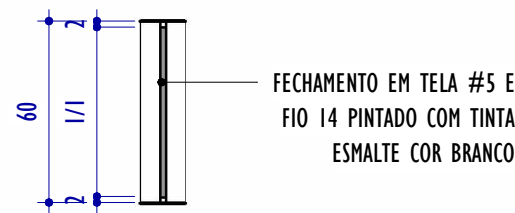


4 J01 - CORTE
ESCALA: 1 : 25

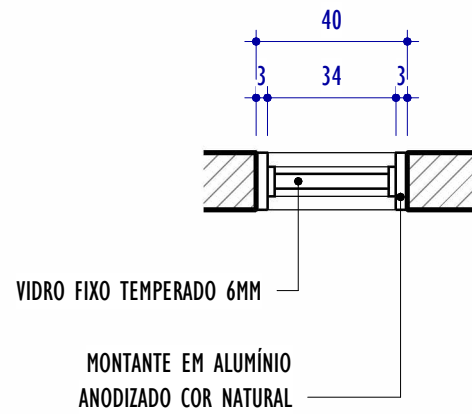


5 J02 - PLANTA
ESCALA: 1 : 20

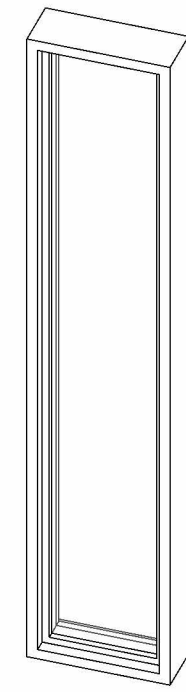


6 J02 - PERSPECTIVA
ESCALA:

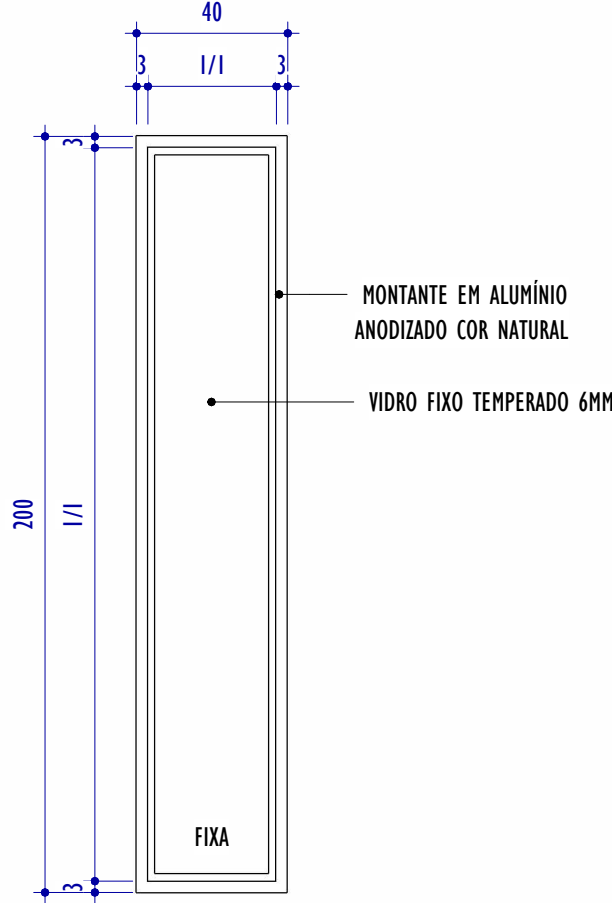


7 J02 - ELEVAÇÃO FRONTAL
ESCALA: 1 : 20

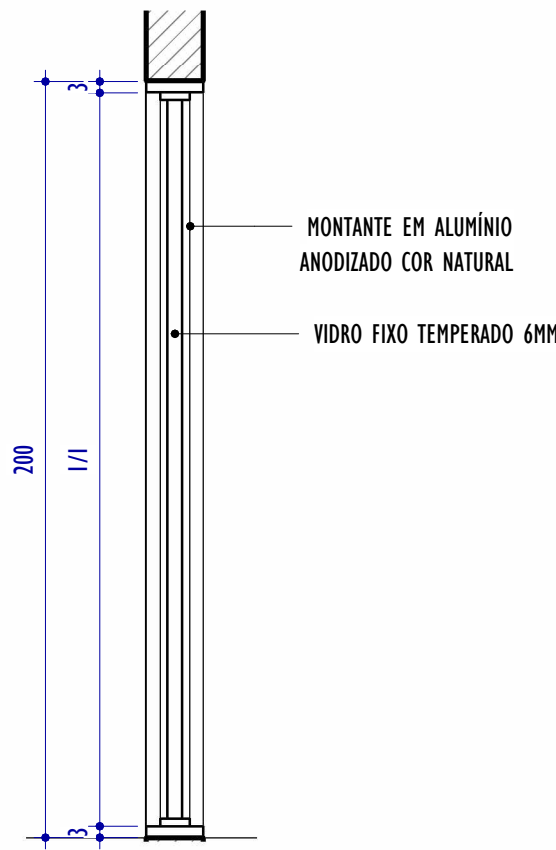


8 J02 - CORTE
ESCALA: 1 : 20

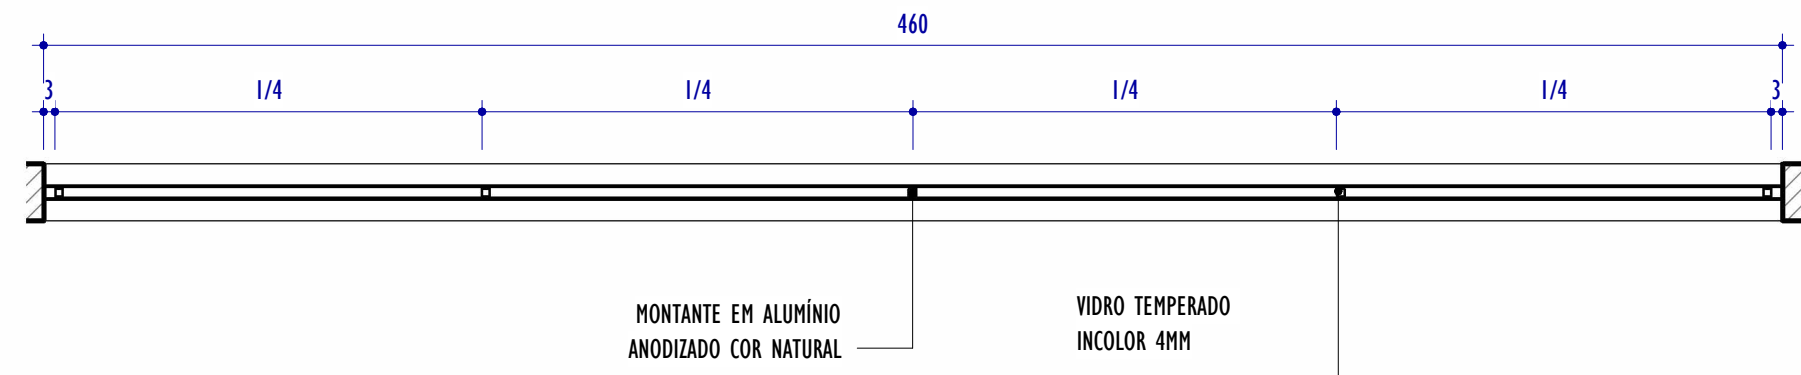


9 J03 - PLANTA
ESCALA: 1 : 20

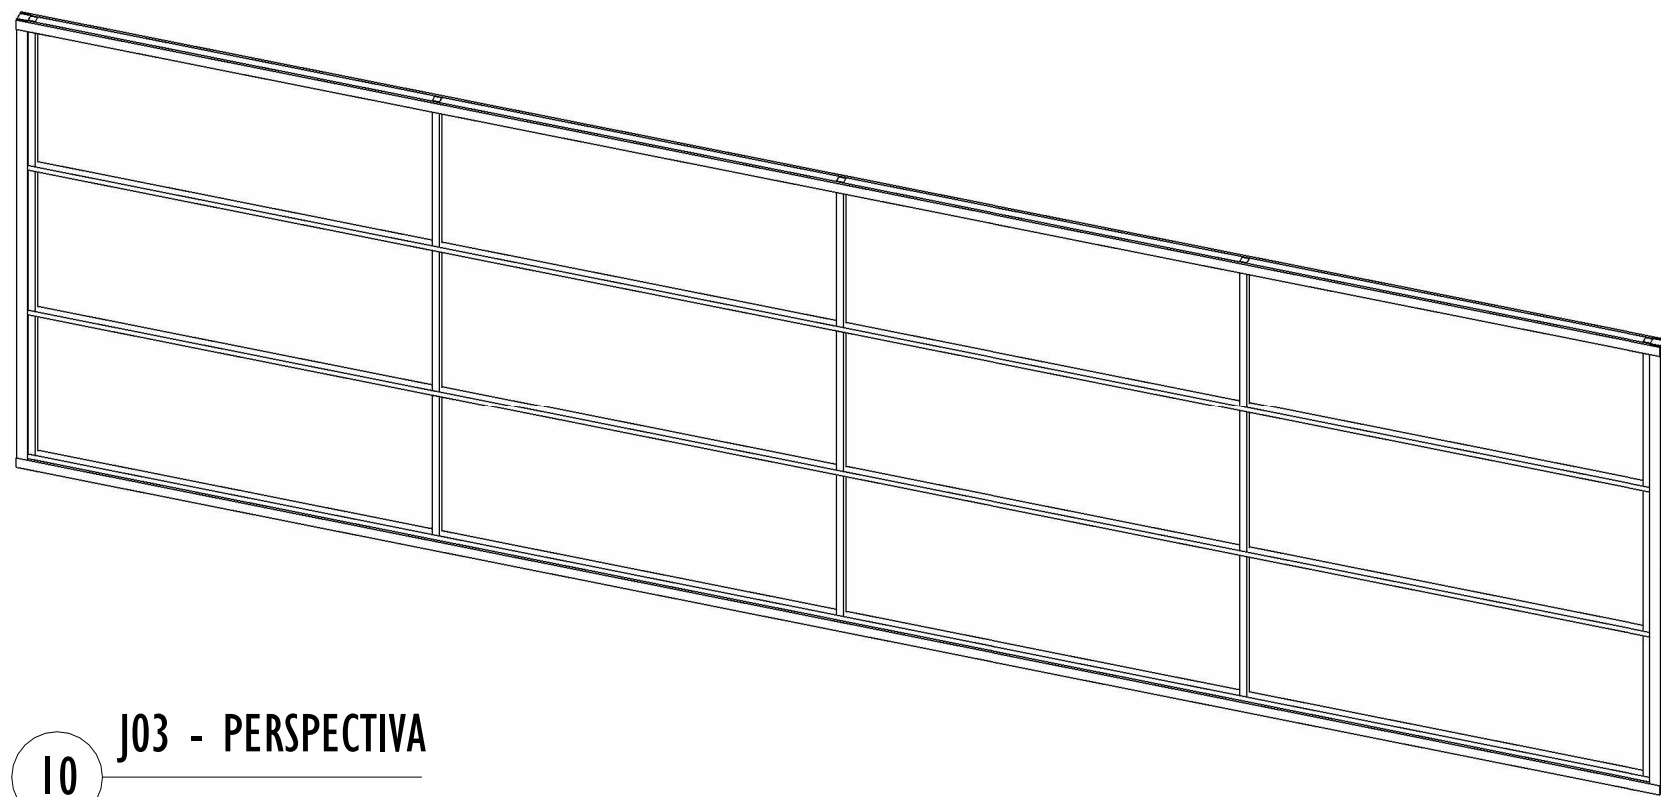

10 J03 - PERSPECTIVA
ESCALA:

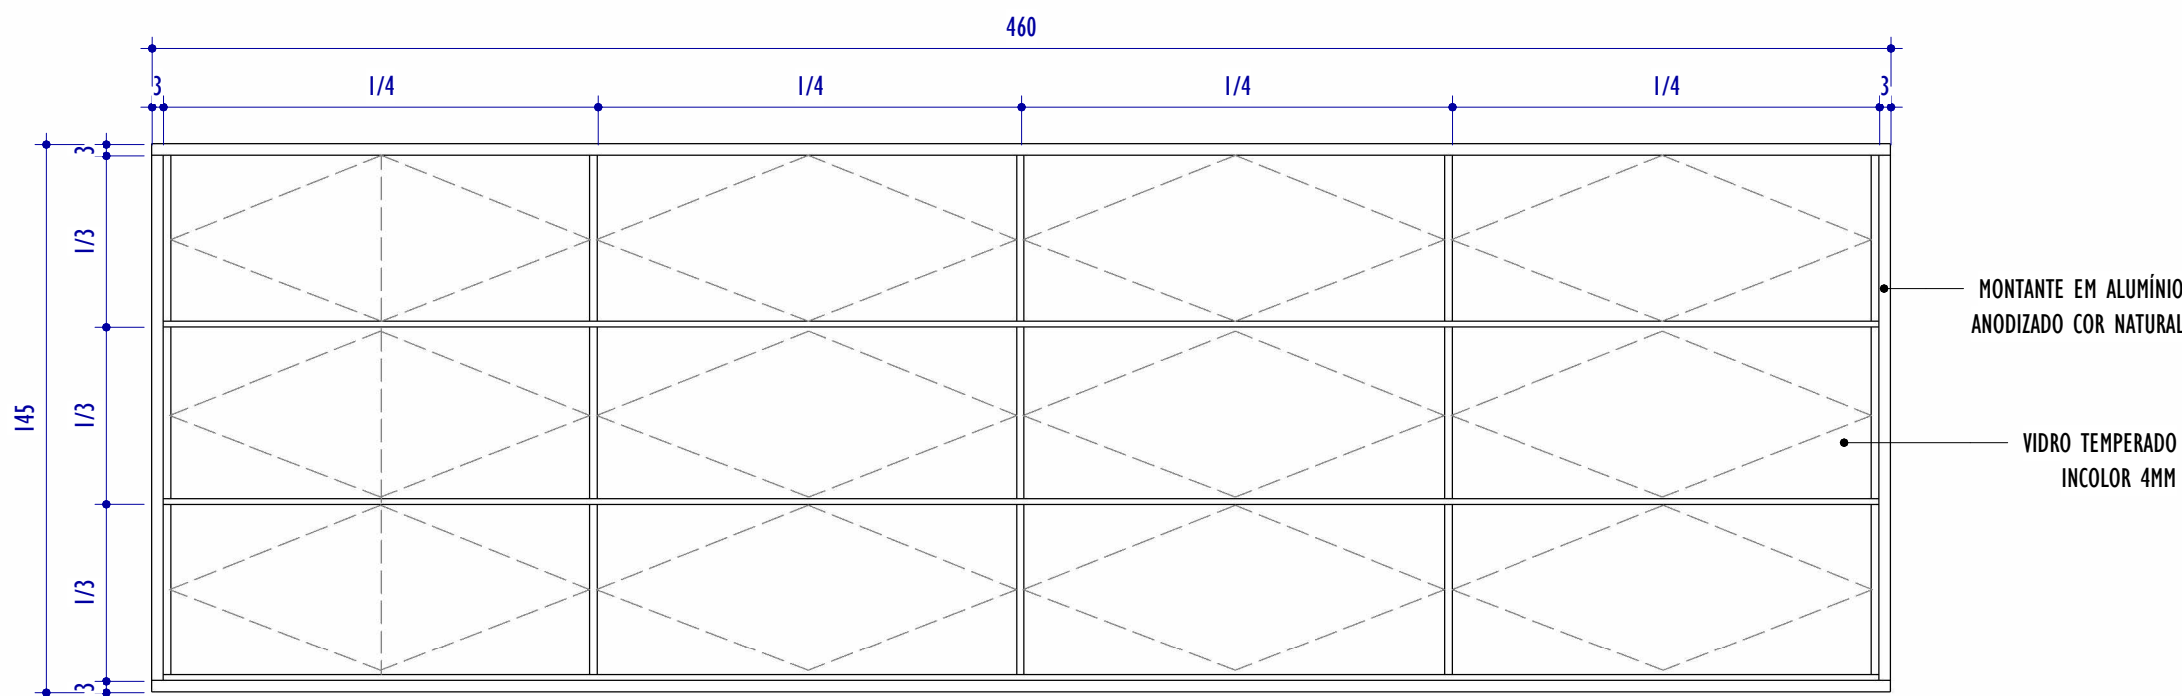

11 J03 - ELEVAÇÃO FRONTAL
ESCALA: 1 : 20

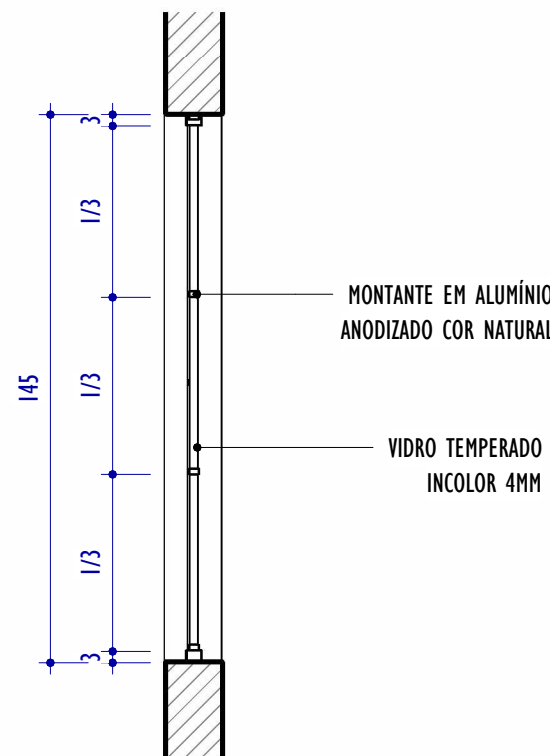

12 J03 - CORTE
ESCALA: 1 : 20

NOTAS GERAIS:

1. CONFERIR MEDIDAS NO LOCAL;
2. TODAS AS DIMENSÕES ESTÃO EM CENTÍMETROS;
3. AS COTAS PREVALECEM SOBRE O DESENHO;
4. OS DESENHOS DE MAIOR ESCALA PREVALECEM SOBRE OS DE MENOR ESCALA;
5. OS DESENHOS REFEREM-SE ÀS CARACTERÍSTICAS DIMENSIONAIS, FUNCIONAIS E PLÁSTICAS DE CADA ELEMENTO DETALHADO, ASPECTOS RELATIVOS À ESTABILIDADE ESTRUTURAL, ENCAIXES, COLAS E FIXAÇÕES SÃO DE RESPONSABILIDADE DO EXECUTOR;
6. OS CAIMENTOS DAS ÁREAS MOLHADAS DEVERÃO SER NO MÍNIMO DE 0,5%;
7. TODAS AS PEÇAS EM GRANITO DEVERÃO TER ACABAMENTO POLIDO, EXCETO QUANDO INDICADO EM PLANTA DE FORMA DISTINTA;
8. TODAS AS BONECAS DE PORTAS SERÃO DE 10CM, EXCETO QUANDO ANOTADO DE MODO DISTINTO;
9. PORTAS E JANELAS ESTÃO DETALHADAS NA PRANCHA DE DETALHAMENTO DE ESQUADRIAS.

QUADRO GERAL DE ESQUADRIAS - JANELAS								
CÓD.	ALTURA	LARGURA	ALTURA PEITORIL	ABERTURA E NÚM. FOLHAS	MATERIAL/ACABAMENTO	QNTD.		
J01	60	200	180	TELA	GRADE DE PROTEÇÃO COM MONTANTES METÁLICOS FECHAMENTO EM TELA #5 E FIO 14 PINTADO COM TINTA ESMALTE COR BRANCO	1		
J02	200	40	55	FIXO, 1 FOLHA	FECHAMENTO EM VIDRO FIXO TEMPERADO, COM PERFIS DE ALUMÍNIO ANODIZADO COR NATURAL	1		
J03	145	460	348	BASCULANTE, 12 FOLHAS	JANELA EM ALUMÍNIO ANODIZADO COR NATURAL, VIDRO TEMPERADO INCOLOR 4MM	1		
REV.	DESCRIÇÃO				DATA	EXEC.	VERIF.	APROV.
00	EMISSÃO INICIAL				03/06/2026	LR	AG	MC
CONTRATADA:					RE:	MATHEUS CORCINI		
					REG. CRE:	233.410/D		
					ASS:			
CONTRATANTE:					PREFEITURA MUNICIPAL DE EXTREMA			
MUNICÍPIO/ÁREA:					EXTREMA/MG			
PROGRAMA:					CENTRO ESPORTIVO GUMERCINDO LUIZ PINTO PONTEIRO			
TÍTULO E CONTEÚDO:					PROJETO EXECUTIVO DE ARQUITETURA			
DETALHAMENTO DE ESQUADRIAS - JANELAS								
DATA:		ABRIL/2026		ESCALA:		INDICADA		FOLHA:
ARQUIVO:		ARQ-PE-EXT-CEEX1054-042026-000						19/29