



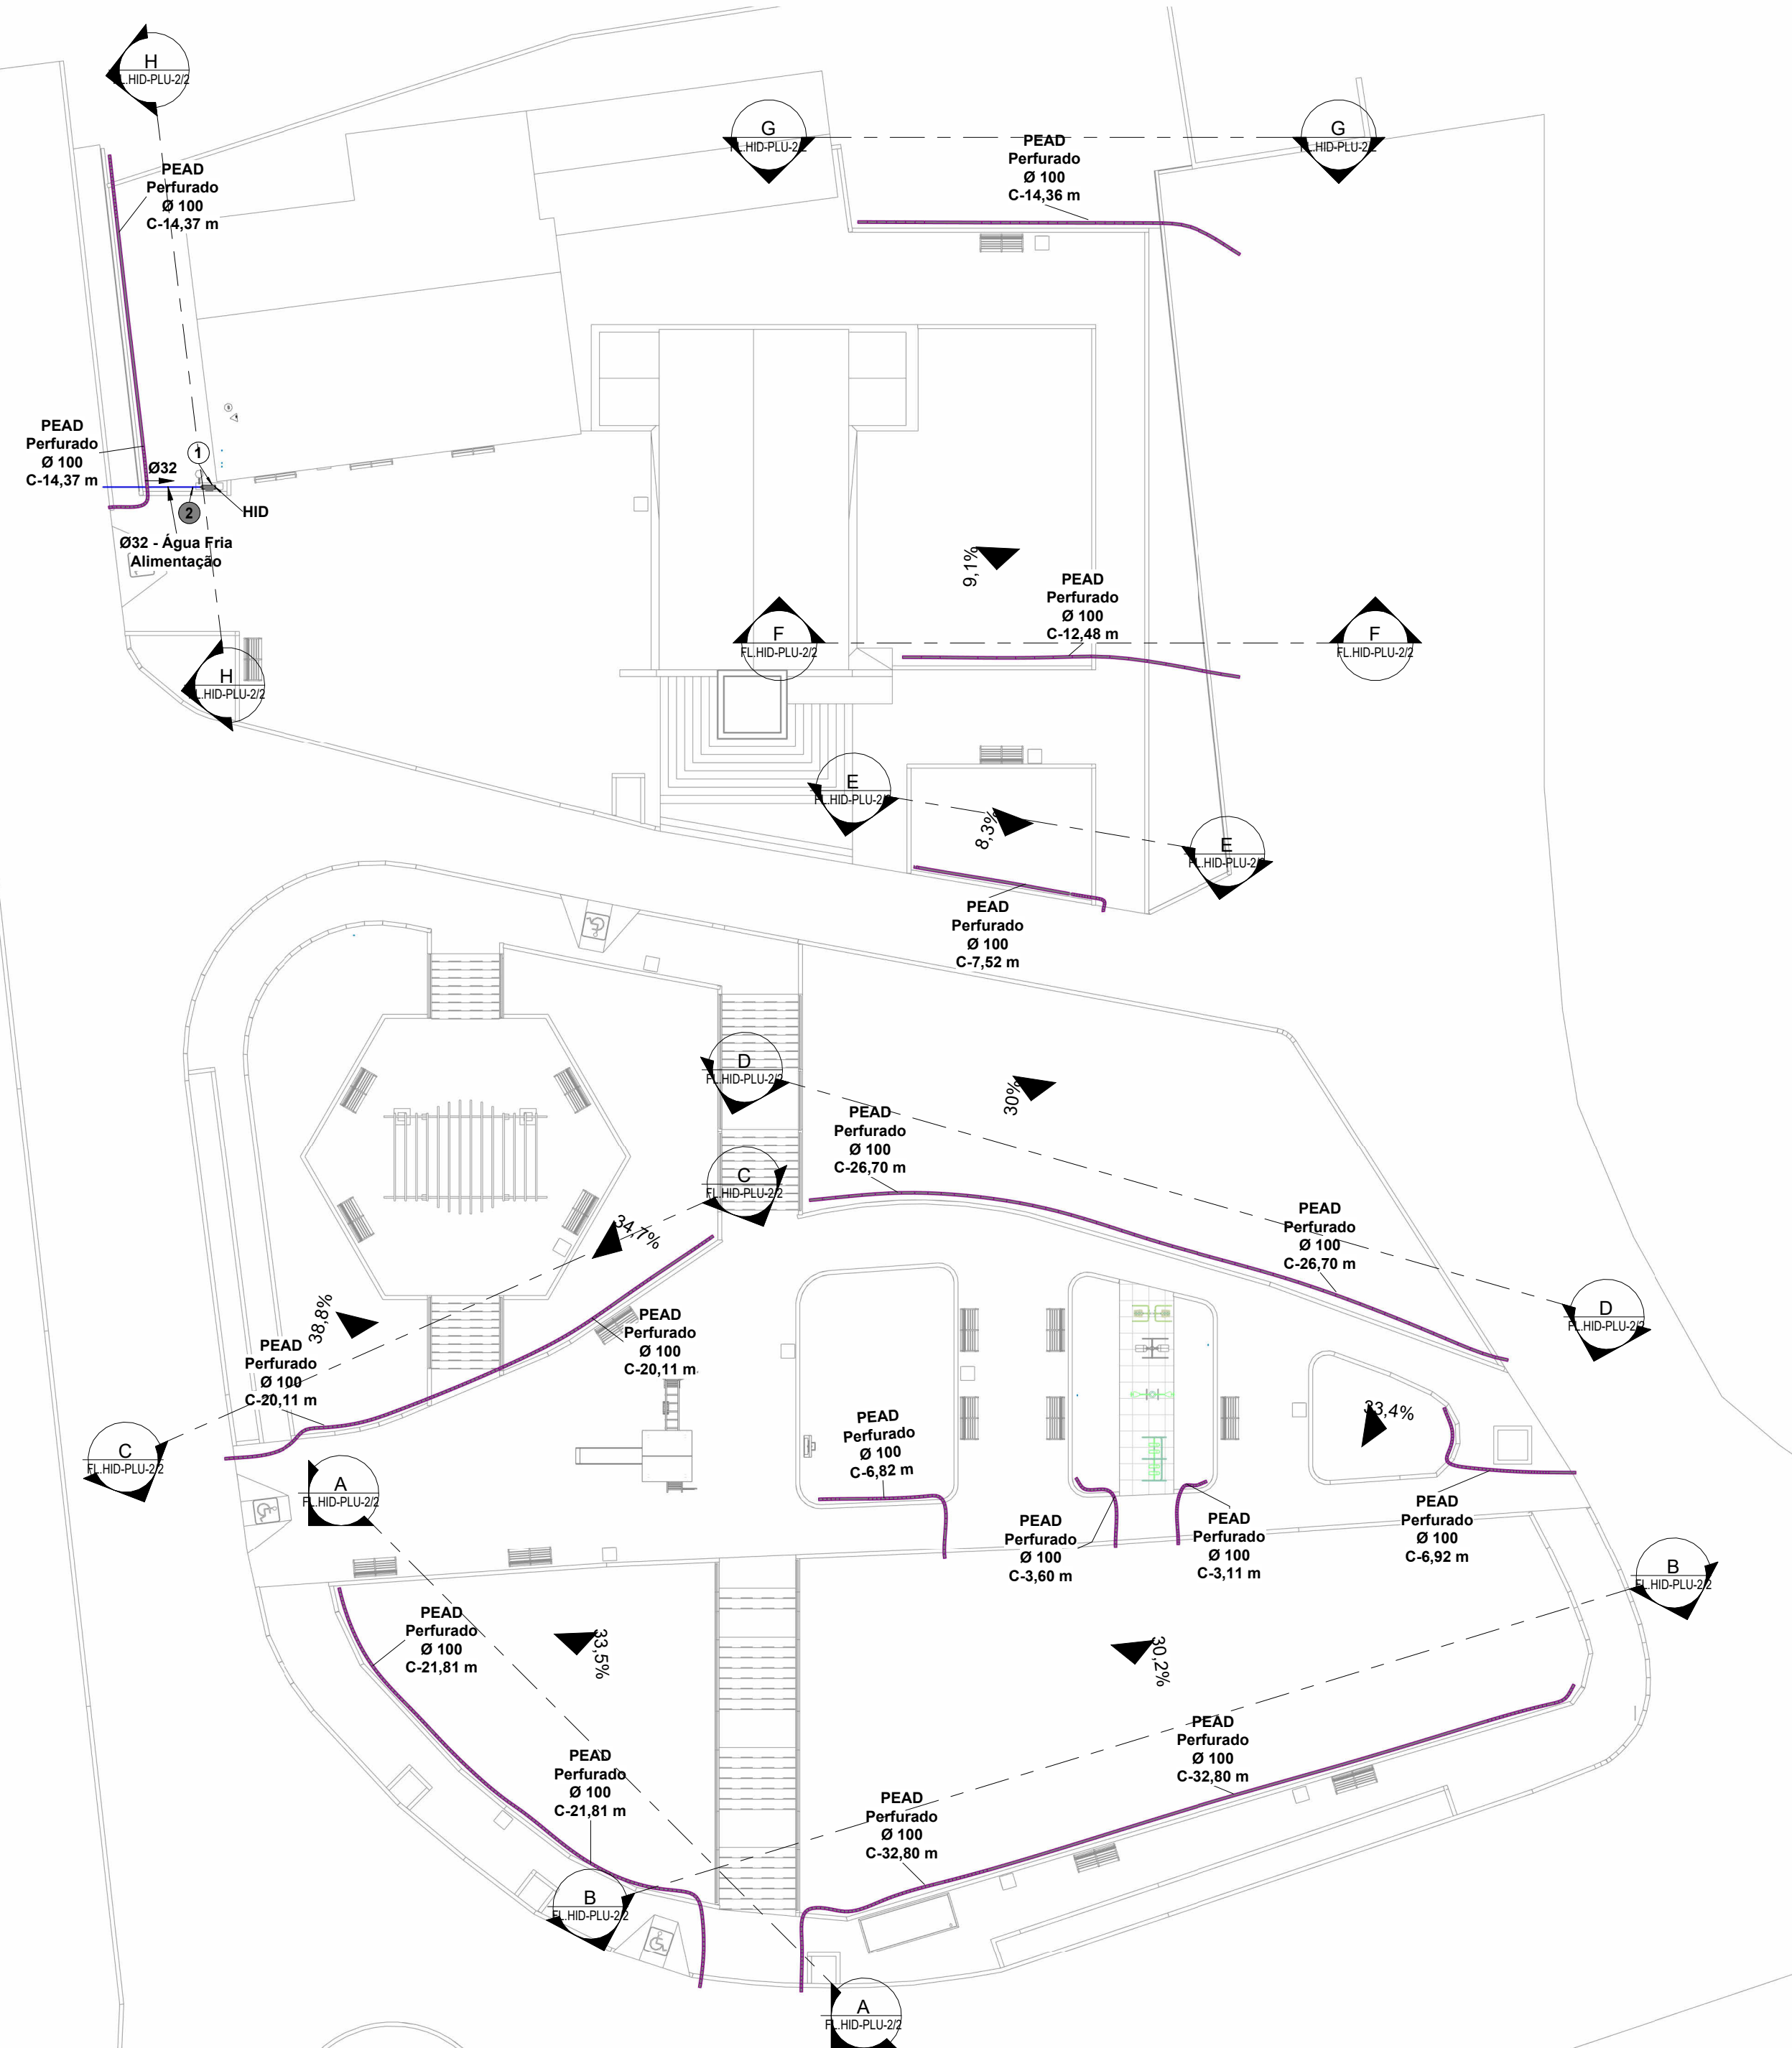


PLANTA NÍVEL 4 - VISTA GERAL

1 : 200

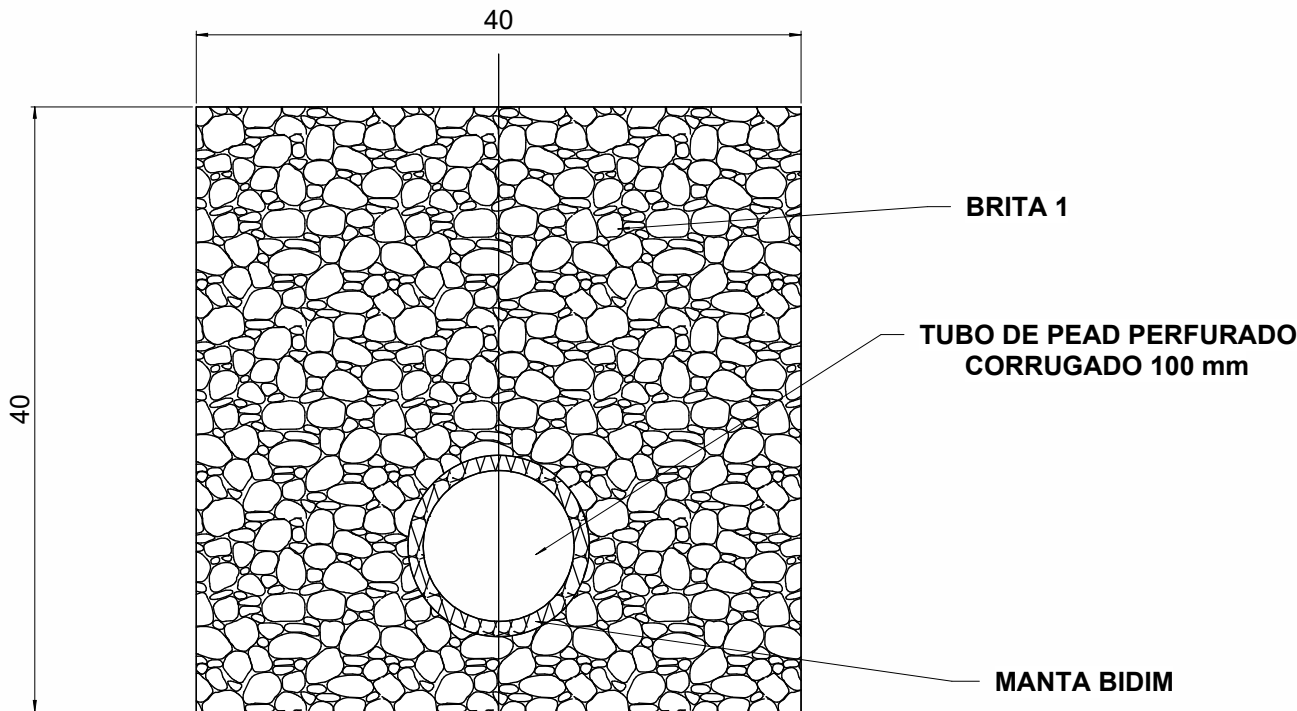

DETALHE DRENO SUBSUPERFICIAL (SEÇÃO 0.40 X 0.40 M), COM TUBO DE PEAD CORRUGADO PERFURADO, DN 100 MM

1 : 5

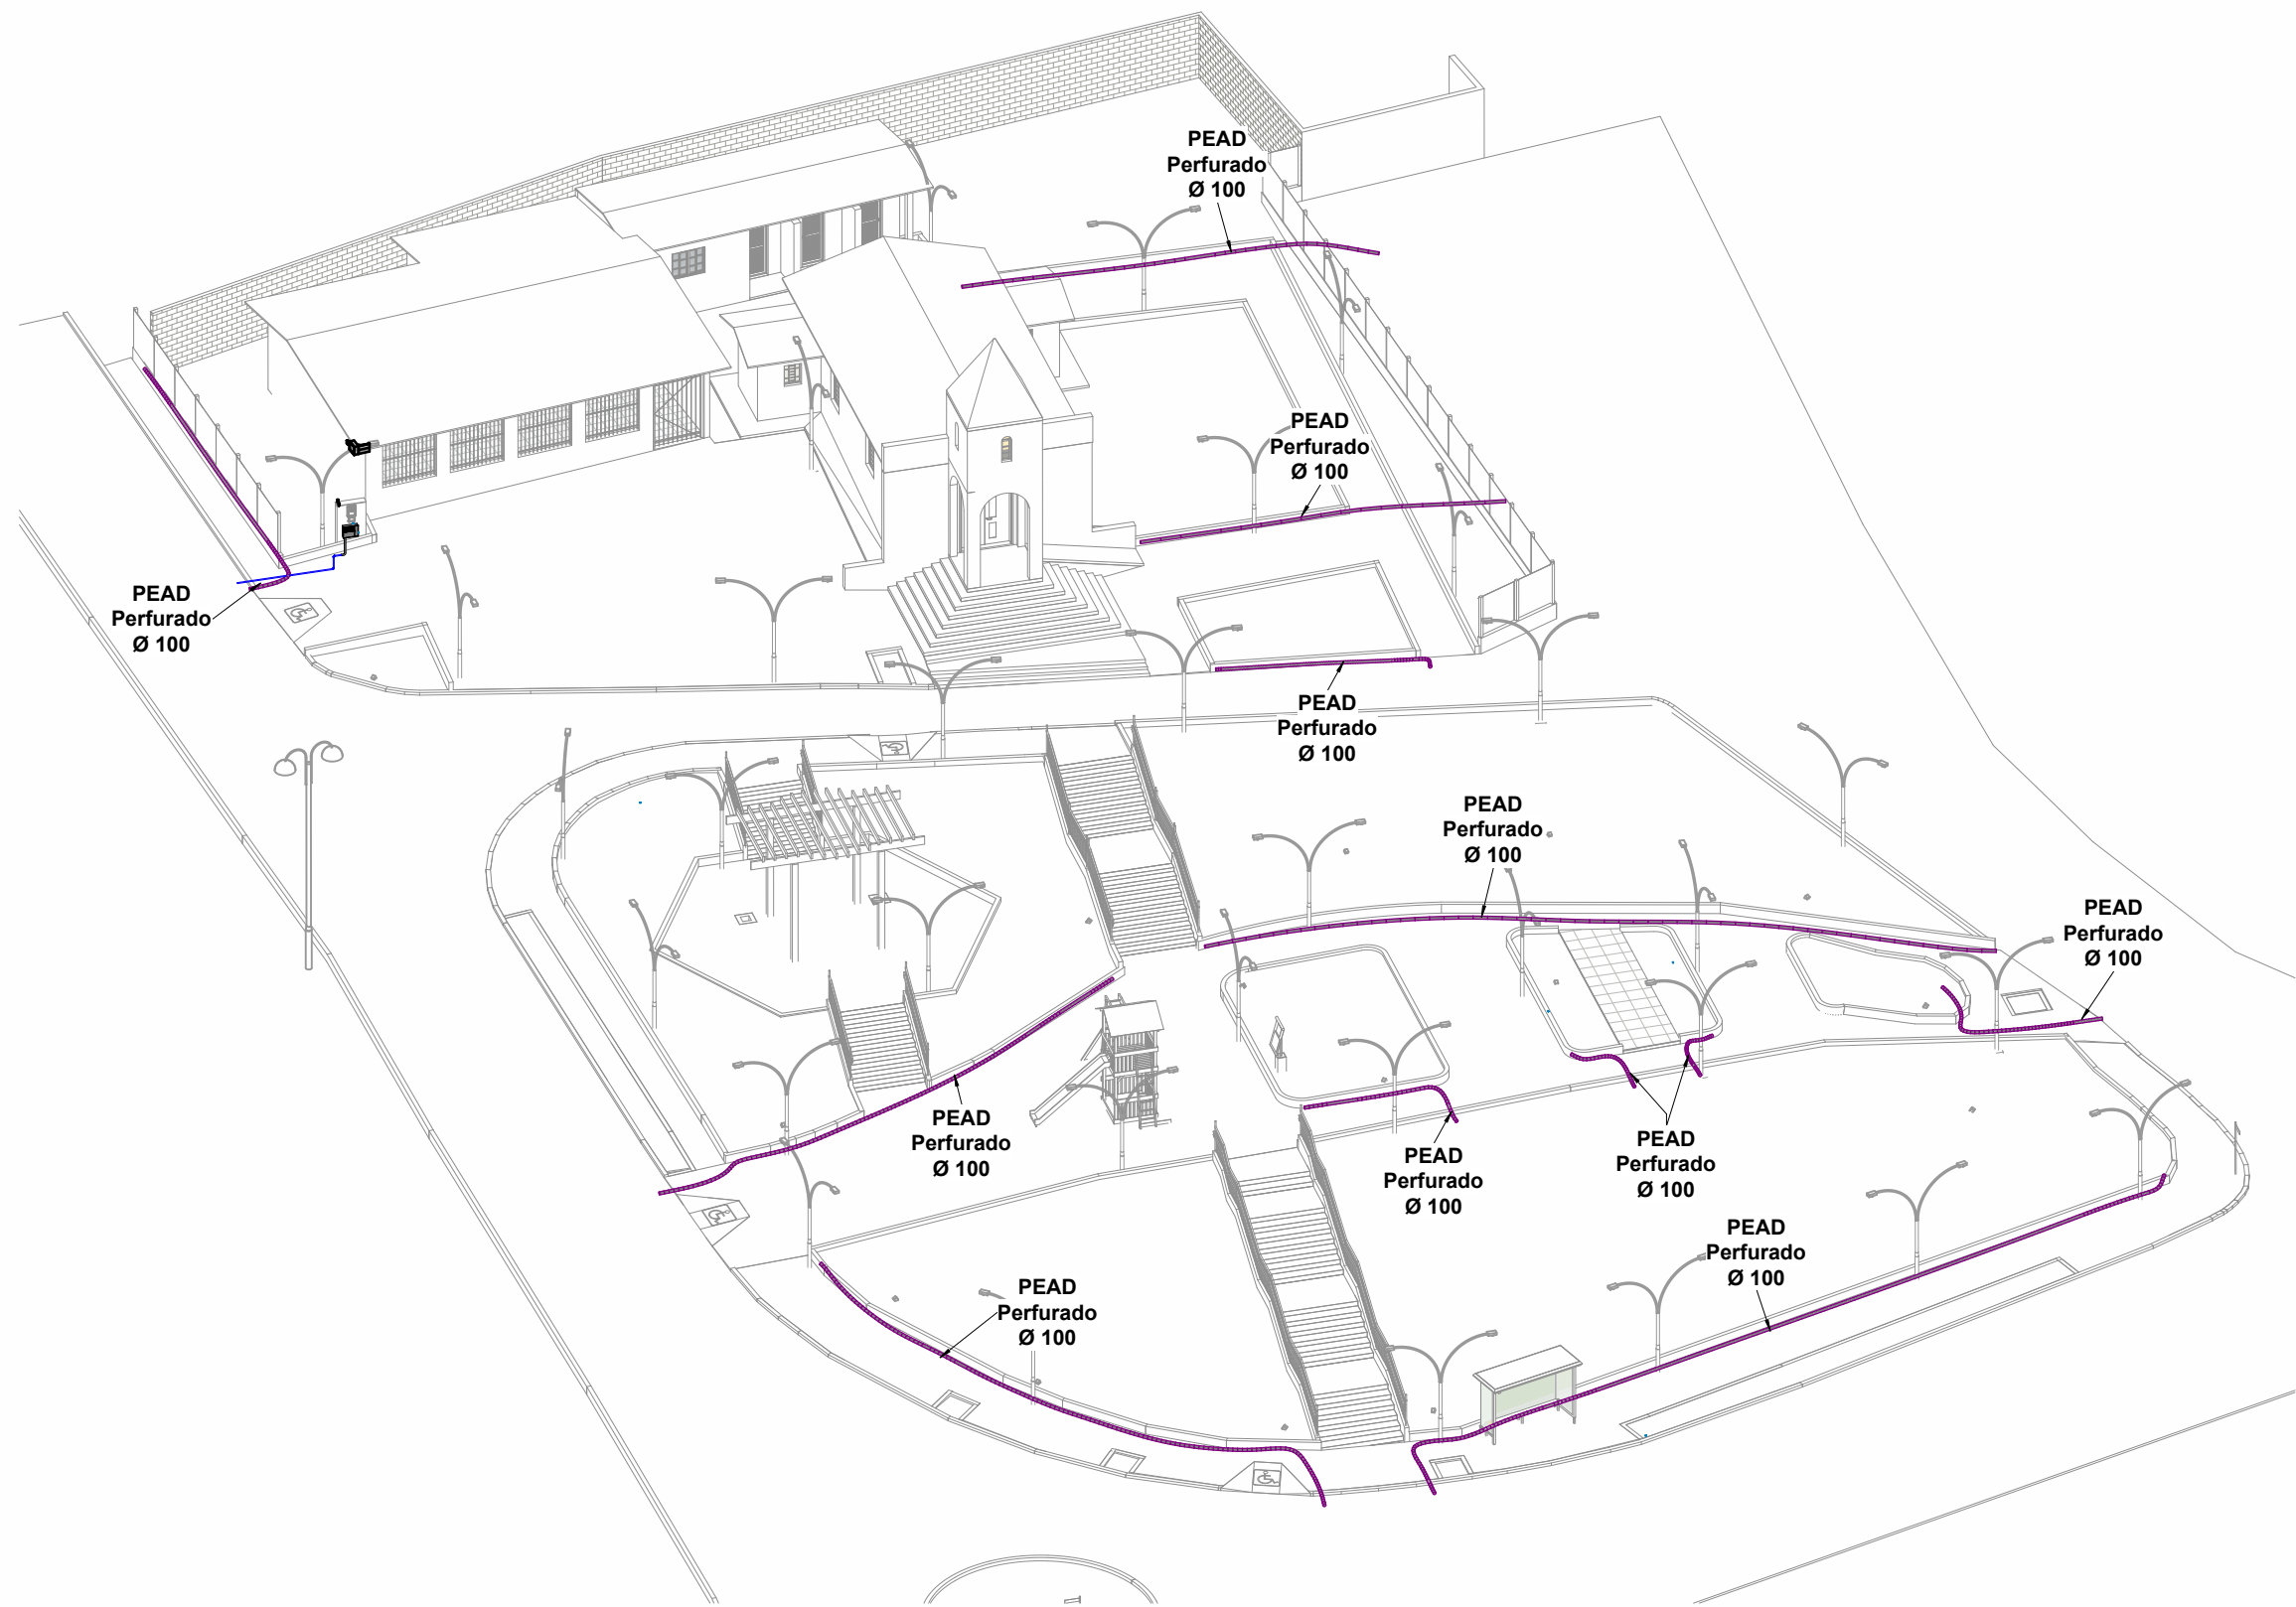

VISTA ISOMÉTRICA COMPLETA

NOTAS:

- 1 - DIMENSÕES E DIÂMETROS EM MILÍMETROS, EXCETO ONDE INDICADO CONTRÁRIO.
- 2 - ADAPTAR AS MEDIDAS REAIS ENCONTRADAS "IN LOCO" COM AS APRESENTADAS NESTE PROJETO.

LEGENDA:

- TUBULAÇÃO PVC BRANCO SN - ESGOTO PRIMÁRIO
- TUBULAÇÃO PVC BRANCO SN - ESGOTO SECUNDÁRIO
- TUBULAÇÃO PVC BRANCO SN - VENTILAÇÃO ESGOTO
- TUBULAÇÃO PVC BRANCO SN - ESGOTO COM GORDURA
- TUBULAÇÃO PVC MARROM - ÁGUA FRIA
- TUBULAÇÃO PVC BRANCO REF. - ÁGUA PLUVIAL
- TUBULAÇÃO PPR ÁGUA QUENTE
- TUBO DE QUEDA DE ESGOTO PRIMÁRIO
- COLUNA DE VENTILAÇÃO
- TUBO DE QUEDA DE GORDURA
- COLUNA DE ÁGUA FRIA
- COLUNA DE ÁGUA PLUVIAL
- POSIÇÃO DO ITEM NA LISTA DE MATERIAIS

ABREVIACOES (TAGS):

- BSA - BACIA SANITÁRIA CX ACOPLADA ADULTO - H=30 cm
- BSI - BACIA SANITÁRIA CX ACOPLADA INFANTIL - H=20 cm
- LVI - LAVATÓRIO BANCADA ALTURA INFANTIL
- LVA - LAVATÓRIO BANCADA ALTURA ADULTO
- CH - CHUVEIRO
- TN - TANQUE
- MLR - MÁQUINA DE LAVAR ROUPAS
- MLL - MÁQUINA DE LAVAR LOUÇAS
- DU - DUCHA HIGIÊNICA
- CS - CAIXA SIFONADA
- RS - RALO SECO
- TJ - TORNEIRA DE JARDIM
- RG - REGISTRO DE GAVETA
- RP - REGISTRO DE PRESSÃO
- RE - REGISTRO DE ESPERA
- COP - CAIXA DE GORDURA PEQUENA
- CI - CAIXA DE INSPEÇÃO
- HID - HIDRÔMETRO
- RES - RESERVATÓRIO
- TPAF - TORNEIRA DE PAREDE ÁGUA FRIA
- TPAQ - TORNEIRA DE PAREDE ÁGUA QUENTE
- TBAF - TORNEIRA DE BANCADA ÁGUA FRIA
- TBAQ - TORNEIRA DE BANCADA ÁGUA QUENTE
- TBP - TORNEIRA BAIXA DE PAREDE
- CVD - CONJUNTO VÁLVULA DESCARGA

R1	10/11/2023	HID-PLU - CONFORME SOLICITAÇÕES DE 21/10/2023	GFB
R0	31/05/2023	HID-PLU - EMISSÃO INICIAL	GFB
NÚMERO	DATA	DESCRIÇÃO	EMITIDO POR:

TABELA DE REVISÃO

PROJETO:
PROJETOS DE REFORMA DA PRAÇA IDALMIRO
CORREA DE GODOI

DESCRIÇÃO DA FOLHA:
PROJETO EXECUTIVO DE INSTALAÇÕES HIDRO-SANITÁRIAS e DRENAGEM PLUVIAL

FOLHA:
GOD
EXE-HID-PLU-1/2
R1

PROPRIETÁRIO: PREFEITURA MUNICIPAL DE EXTREMA

LOCAL: ESTRADA MUNICIPAL JOÃO CARDOSO DE LIMA

BAIRRO: GODOI

CIDADE: EXTREMA - MG

PROPRIETÁRIO:
PREFEITURA MUNICIPAL DE EXTREMA
CNPJ 18.677.591/0001-00

AUTOR e RESPONSÁVEL TÉCNICO:
ENG. GABRIEL FERREIRA BRITO
CREA MG 112100/D

ESCALA: INDICADA NO DESENHO


DATA IMPRESSÃO:
10/11/2023
15:54:47

CARIMBOS e APROVAÇÕES:

HIDRO SANITÁRIO - LISTA DE MATERIAIS - TUBULAÇÃO de ÁGUA FRIA					
Tipo de Sistema	Descrição do Material	Diâmetro Nominal (mm)	Comprimento (m)	Referência de Fabricante	Código Custo
Água Fria					
Água Fria	Tubo de PVC Rígido Soldável Marrom, conforme NBR 5648	Ø32	4,41	Tigre	89403


HIDRO SANITÁRIO - LISTA DE MATERIAIS - CONEXÕES E ACESSÓRIOS - ÁGUA FRIA				
POS.	Tipo de Sistema	Descrição do Material	Quantidade (peças)	Código de Custo PC
Geral				
1	Geral	Caixa de Proteção para Hidrômetro, fornecido completo, com hidrômetro, conexões e registro, DN 25mm	1	95637 e 95675
Água Fria				
2	Água Fria	Joelho 90°, DN32mm, PVC Marrom Soldável, conforme NBR 5648	2	89367

ÁGUAS PLUVIAIS - LISTA DE MATERIAIS - TUBO PEAD PERFURADO CORRUGADO				
Descrição	Diâmetro	Quantidade	Comprimento	Código Custo por Instância
Águas Pluviais				
Tubo Perfurado Corrugado PEAD	100	12	170,62 m	102666

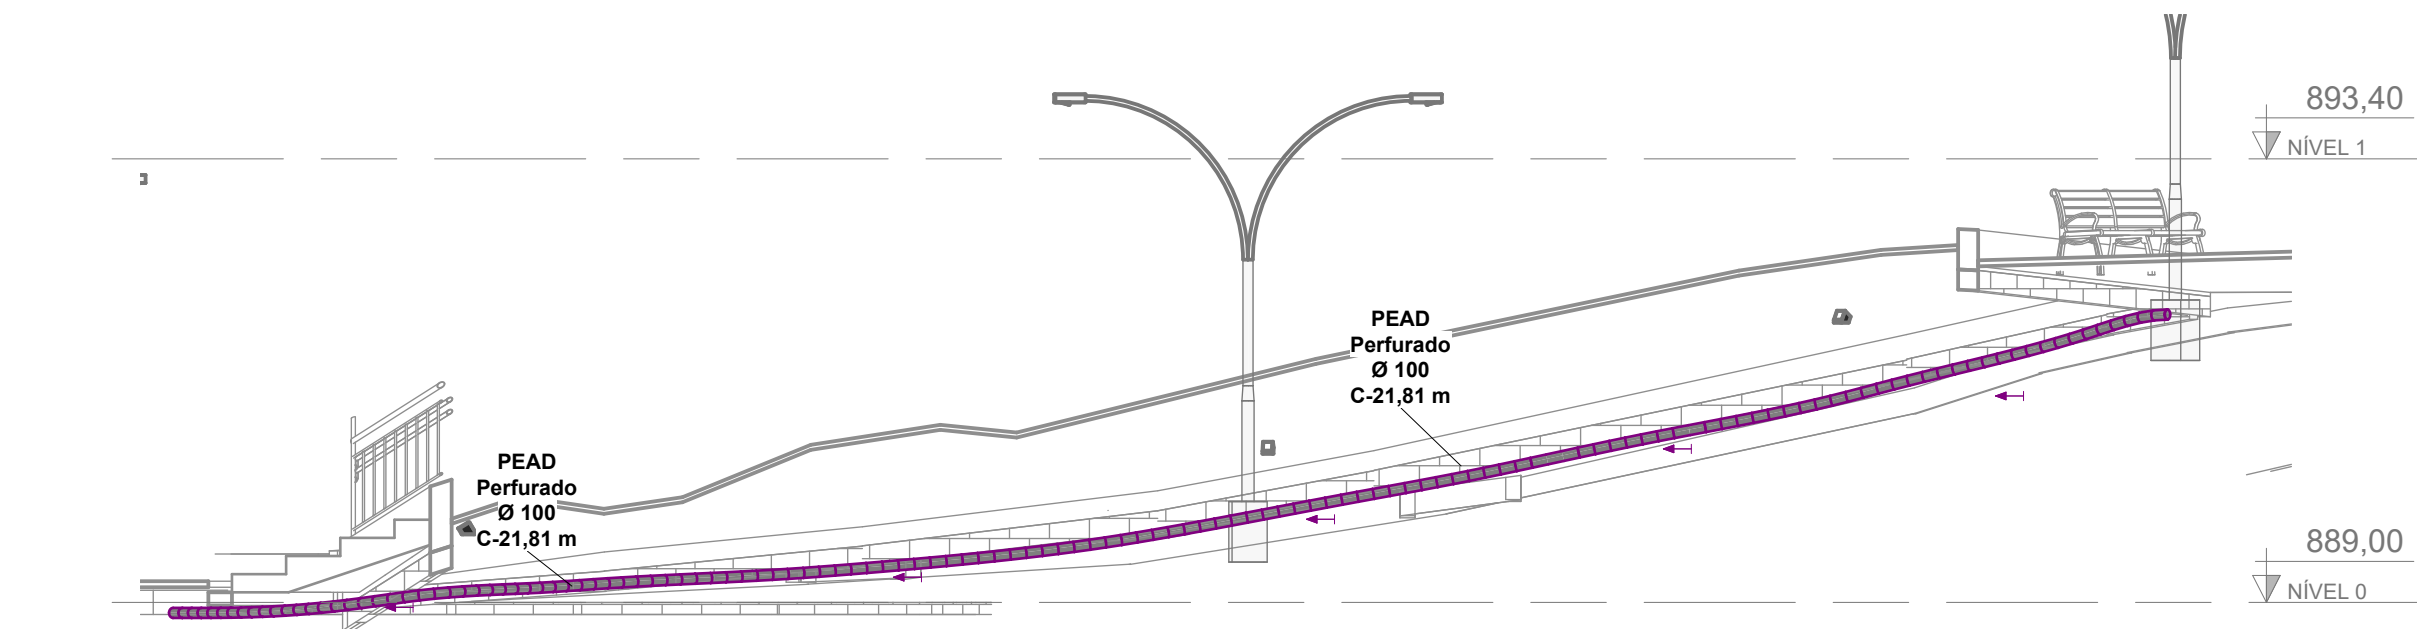


CORTE A - A

1 : 75

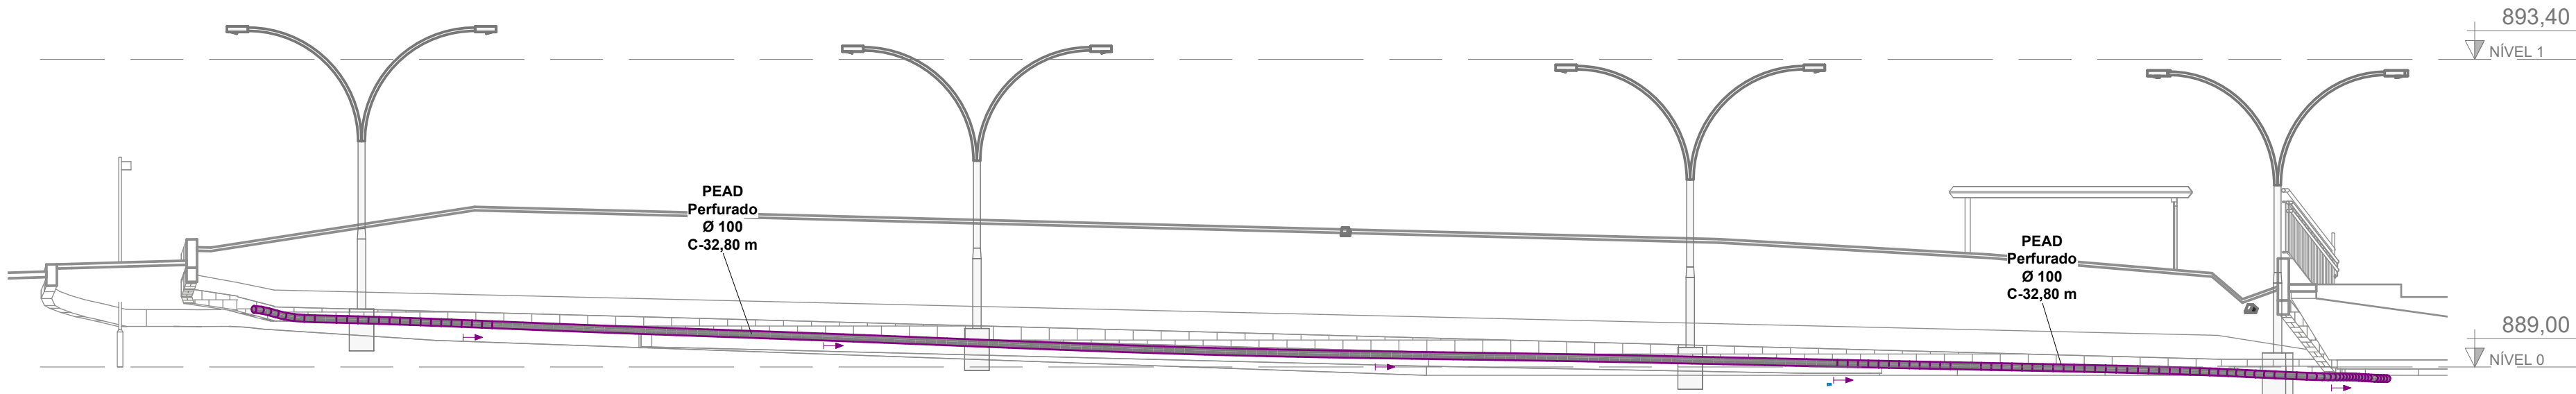


CORTE B - B

1 : 75

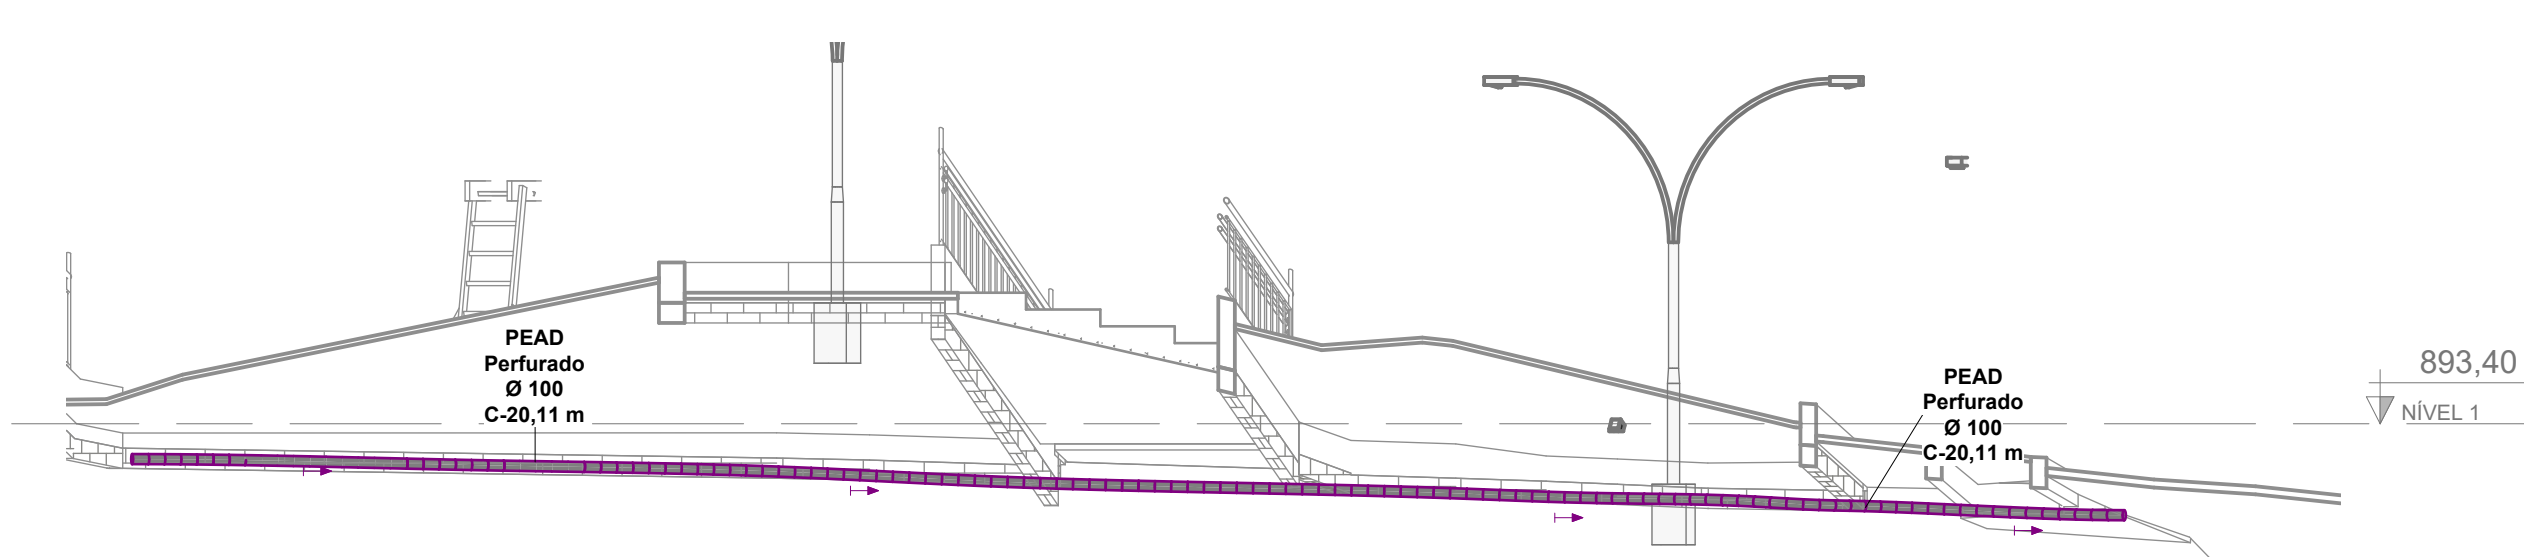


CORTE C - C

1 : 75

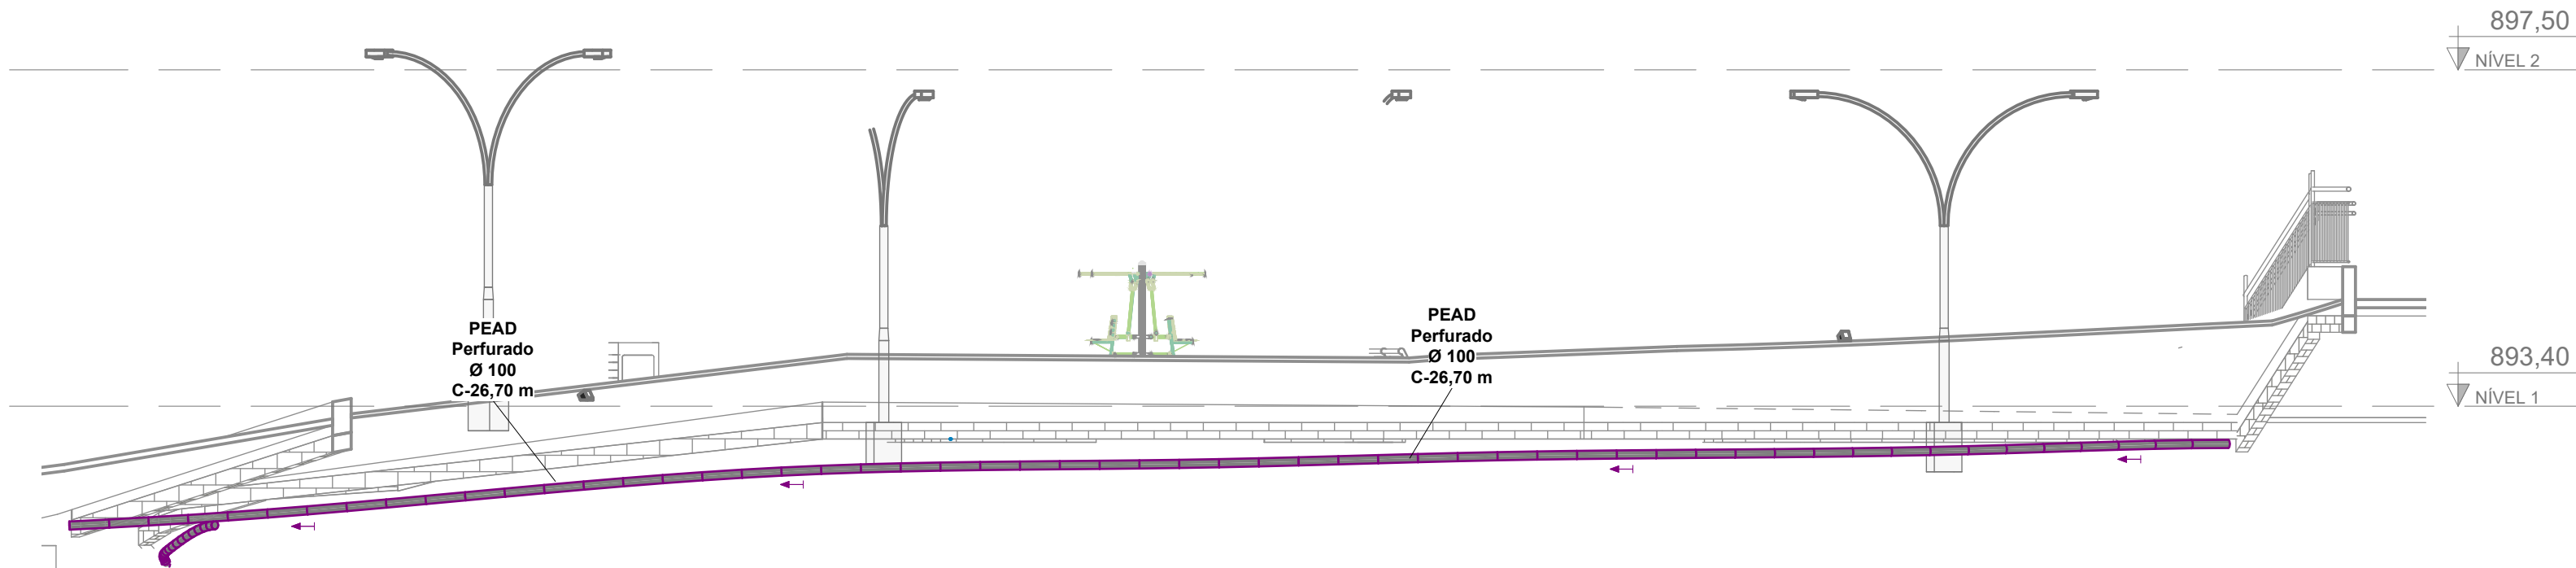


CORTE D - D

1 : 75

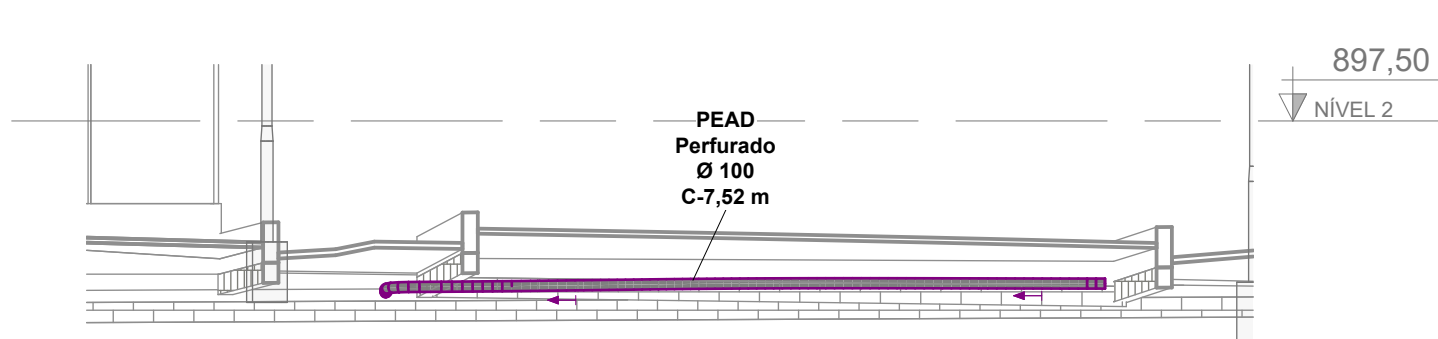


CORTE E - E

1 : 75

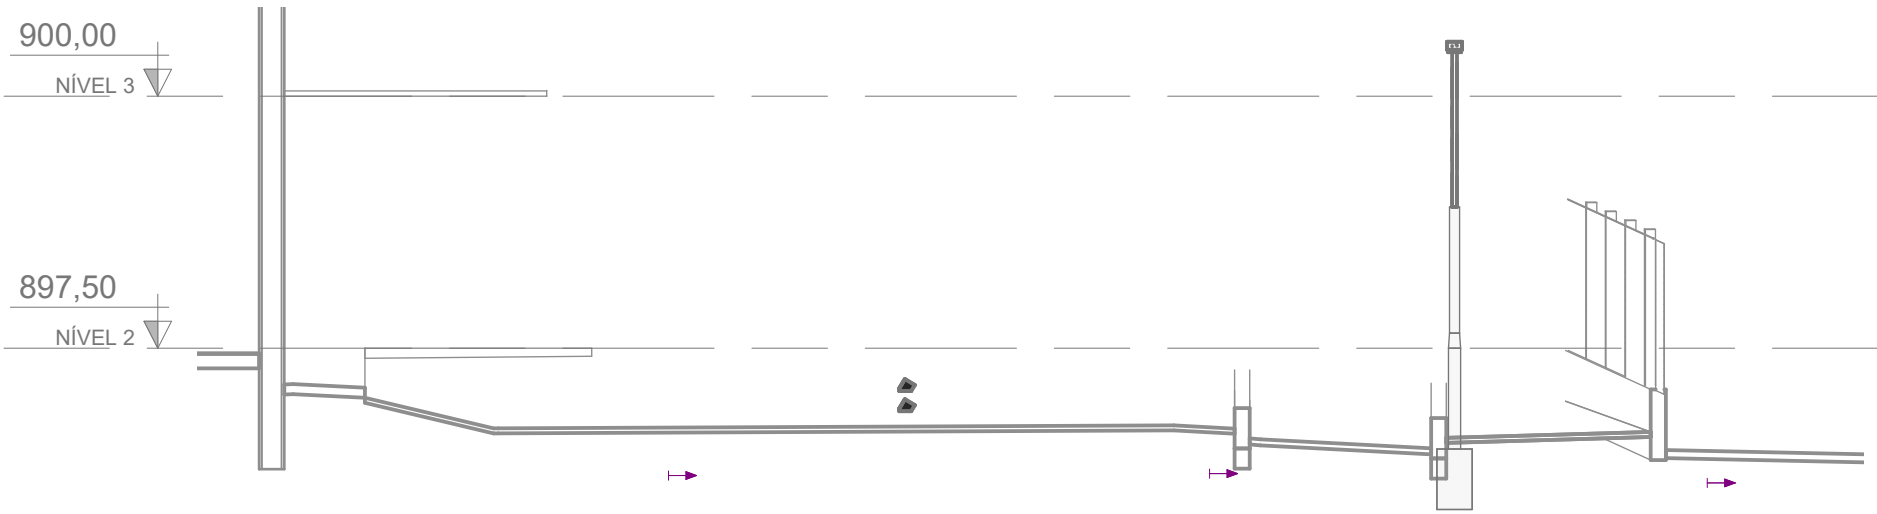


CORTE F - F

1 : 75

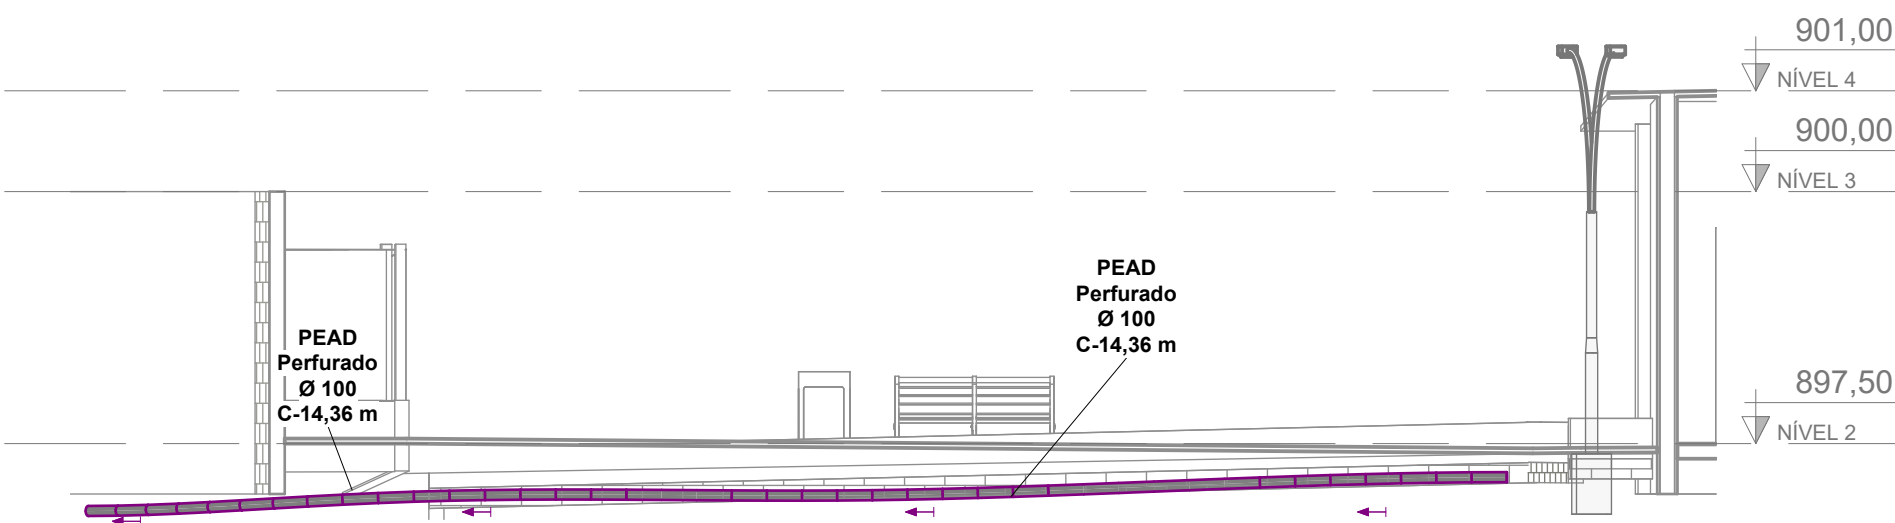

CORTE G - G

1 : 75

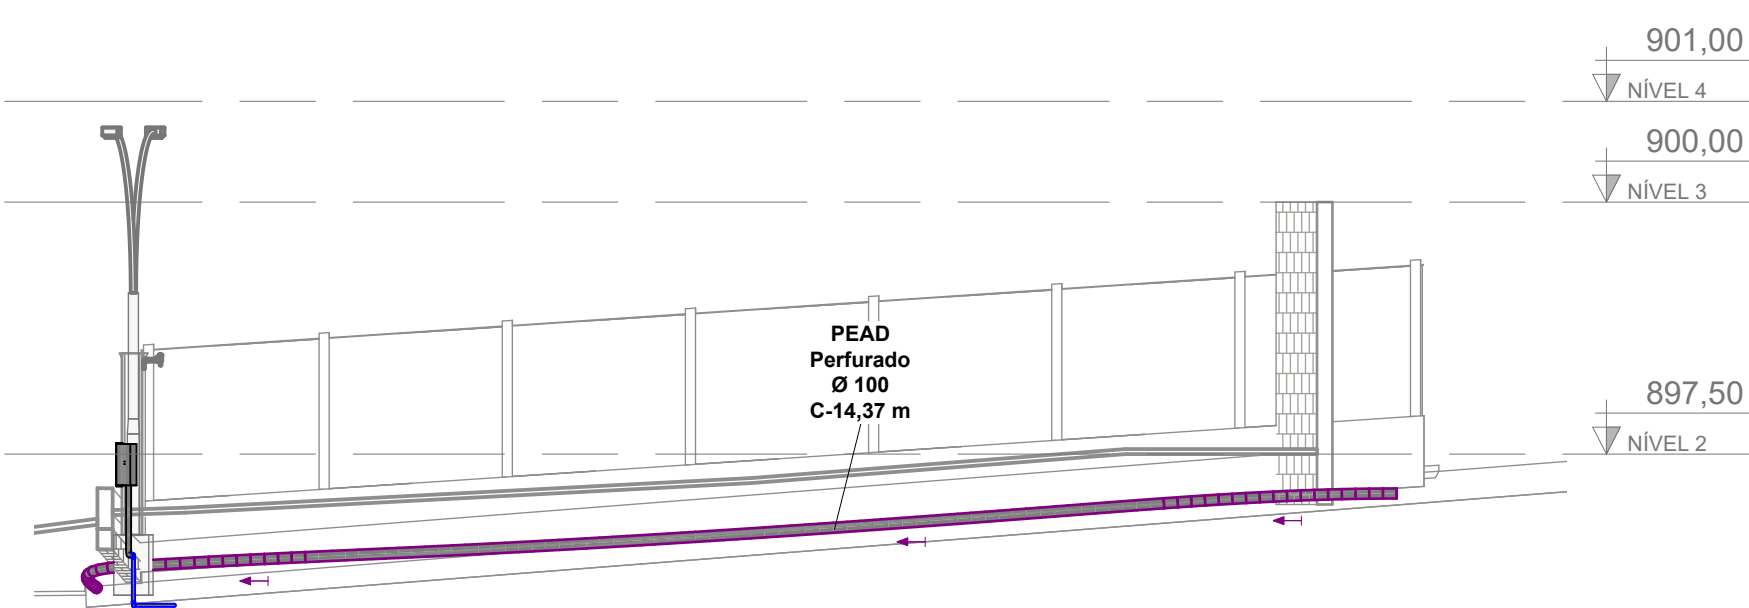

CORTE H - H

1 : 75

R1	10/11/2023	HID-PLU - CONFORME SOLICITAÇÕES DE 21/10/2023	GFB
R0	31/05/2023	HID-PLU - EMISSÃO INICIAL	GFB
NÚMERO	DATA	DESCRIÇÃO	EMITIDO POR:
TABELA DE REVISÃO			
 PROJETO: PROJETOS DE REFORMA DA PRAÇA IDALMIRO CORREA DE GODOI  Habitar Projetos e Consultoria DESCRIÇÃO DA FOLHA: PROJETO EXECUTIVO DE INSTALAÇÕES HIDRO-SANITÁRIAS e DRENAGEM PLUVIAL FOLHA: GOD EXE-HID-PLU-2/2 R1 PROPRIETÁRIO: PREFEITURA MUNICIPAL DE EXTREMA LOCAL: ESTRADA MUNICIPAL JOÃO CARDOSO DE LIMA BAIRRO: GODÓI CIDADE: EXTREMA - MG PROPRIETÁRIO: PREFEITURA MUNICIPAL DE EXTREMA CNPJ 18.677.591/0001-00 AUTOR e RESPONSÁVEL TÉCNICO: ENG. GABRIEL FERREIRA BRITO CREA MG 112100/D ESCALA: INDICADA NO DESENHO DATA IMPRESSÃO: 10/11/2023 15:54:52 CARIMBOS e APROVAÇÕES:			