



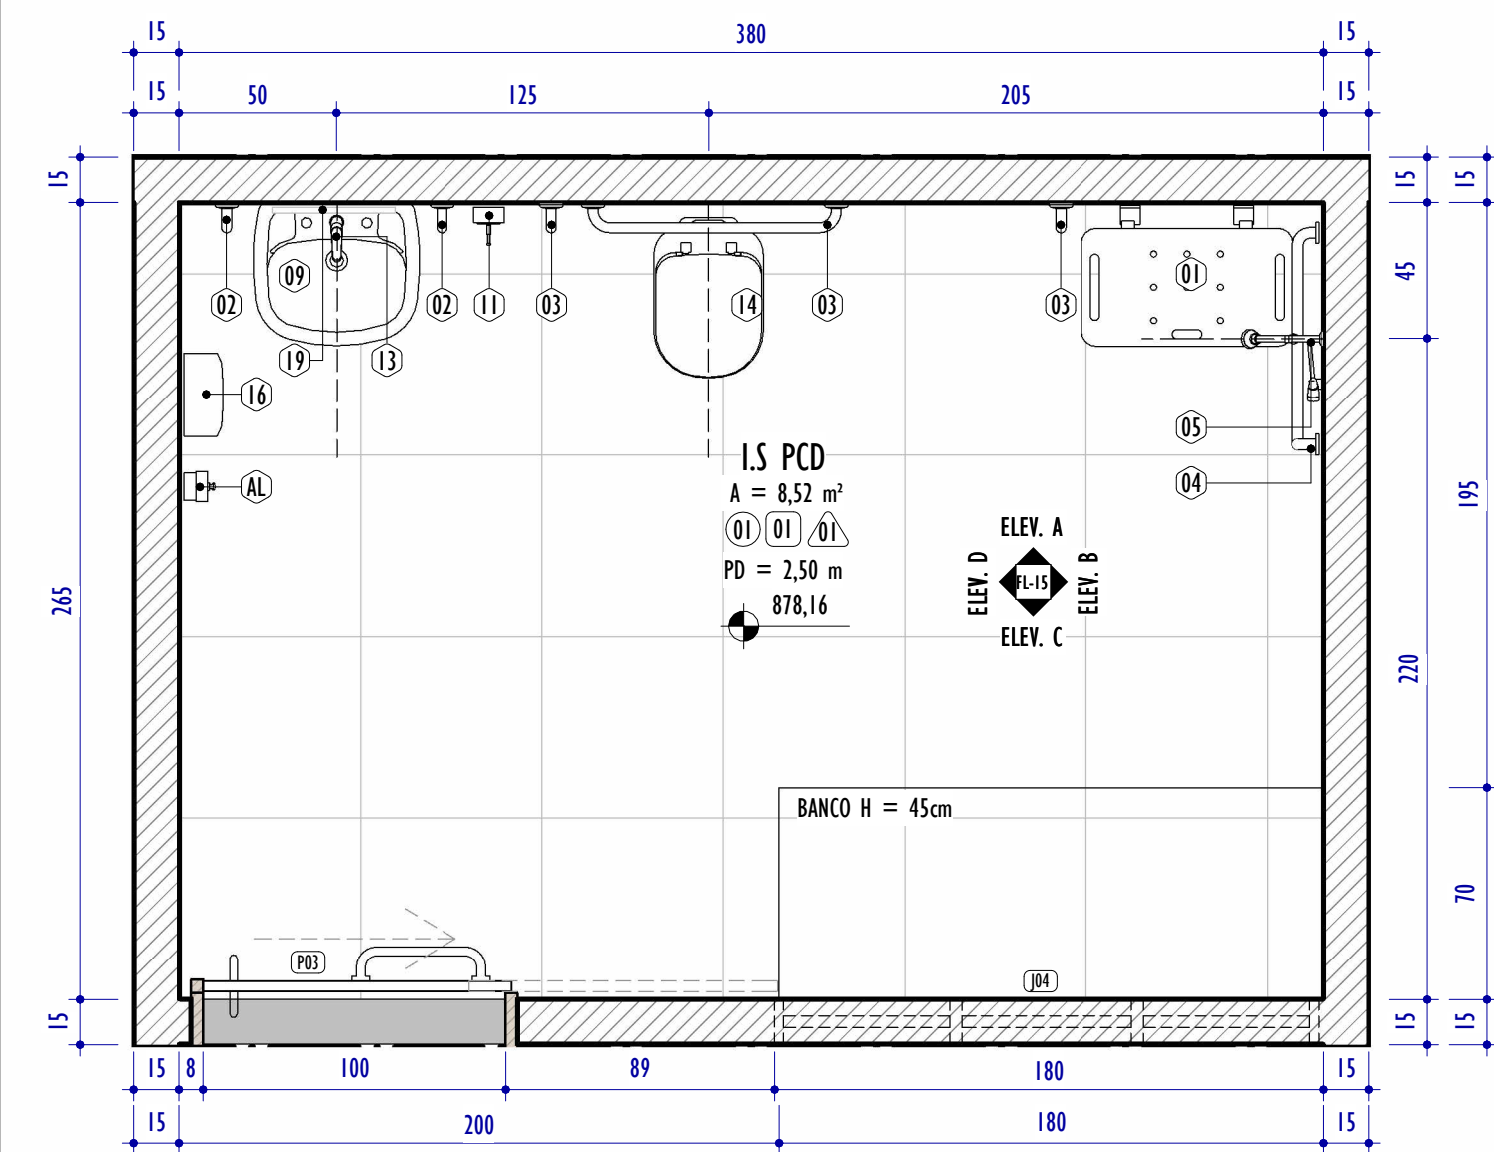


DET. ÁREA MOLHADA - I.S PCD

ESCALA: 1 : 25

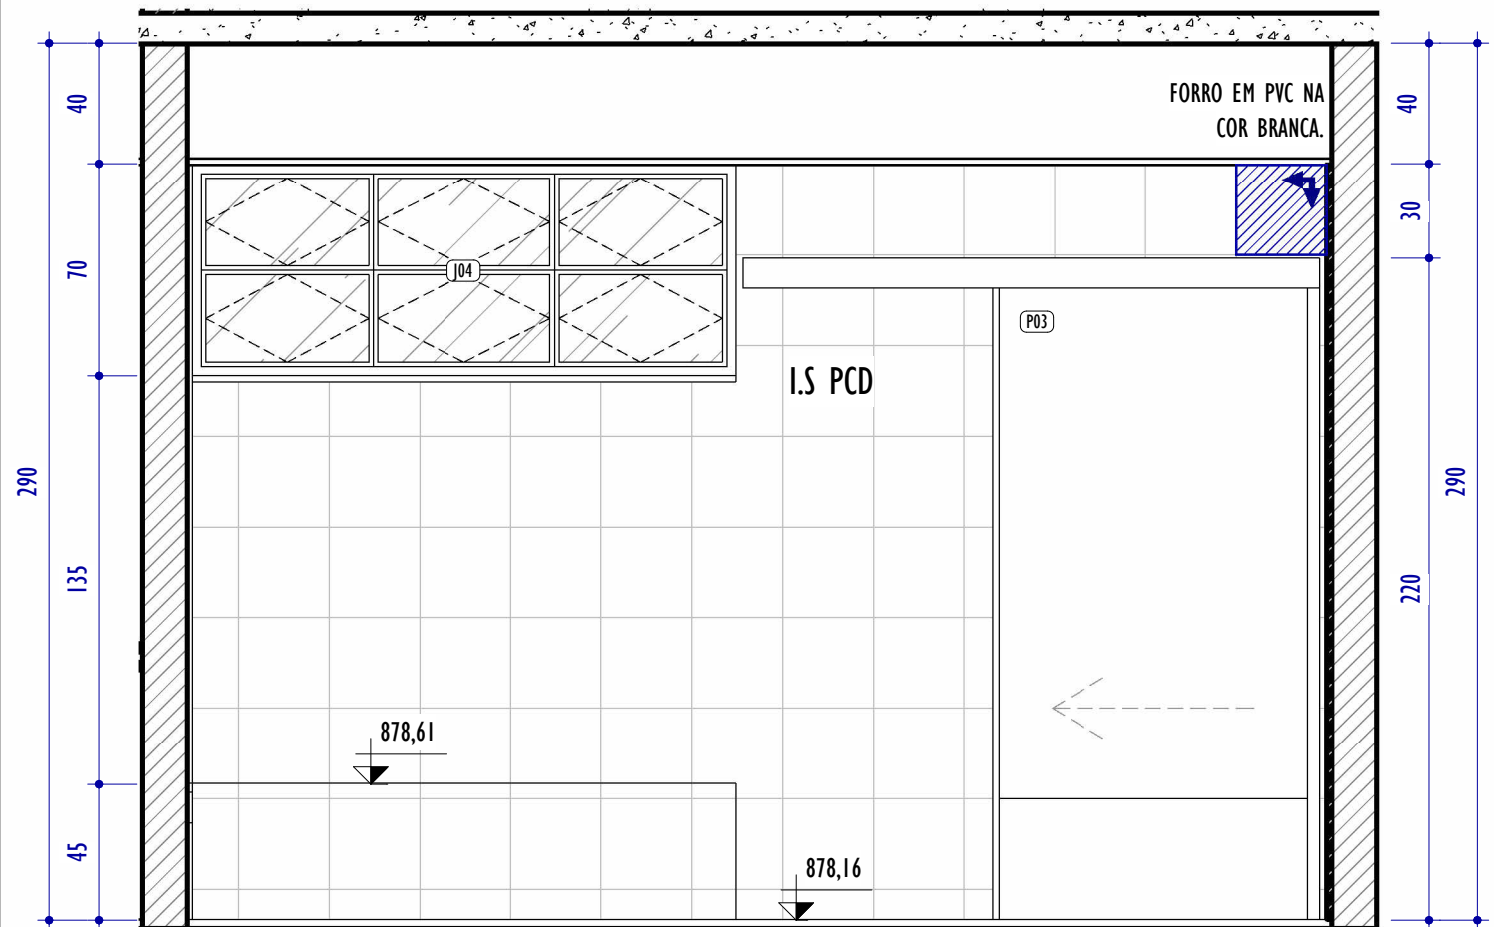


Elevação C - I.S PCD

ESCALA: 1 : 25

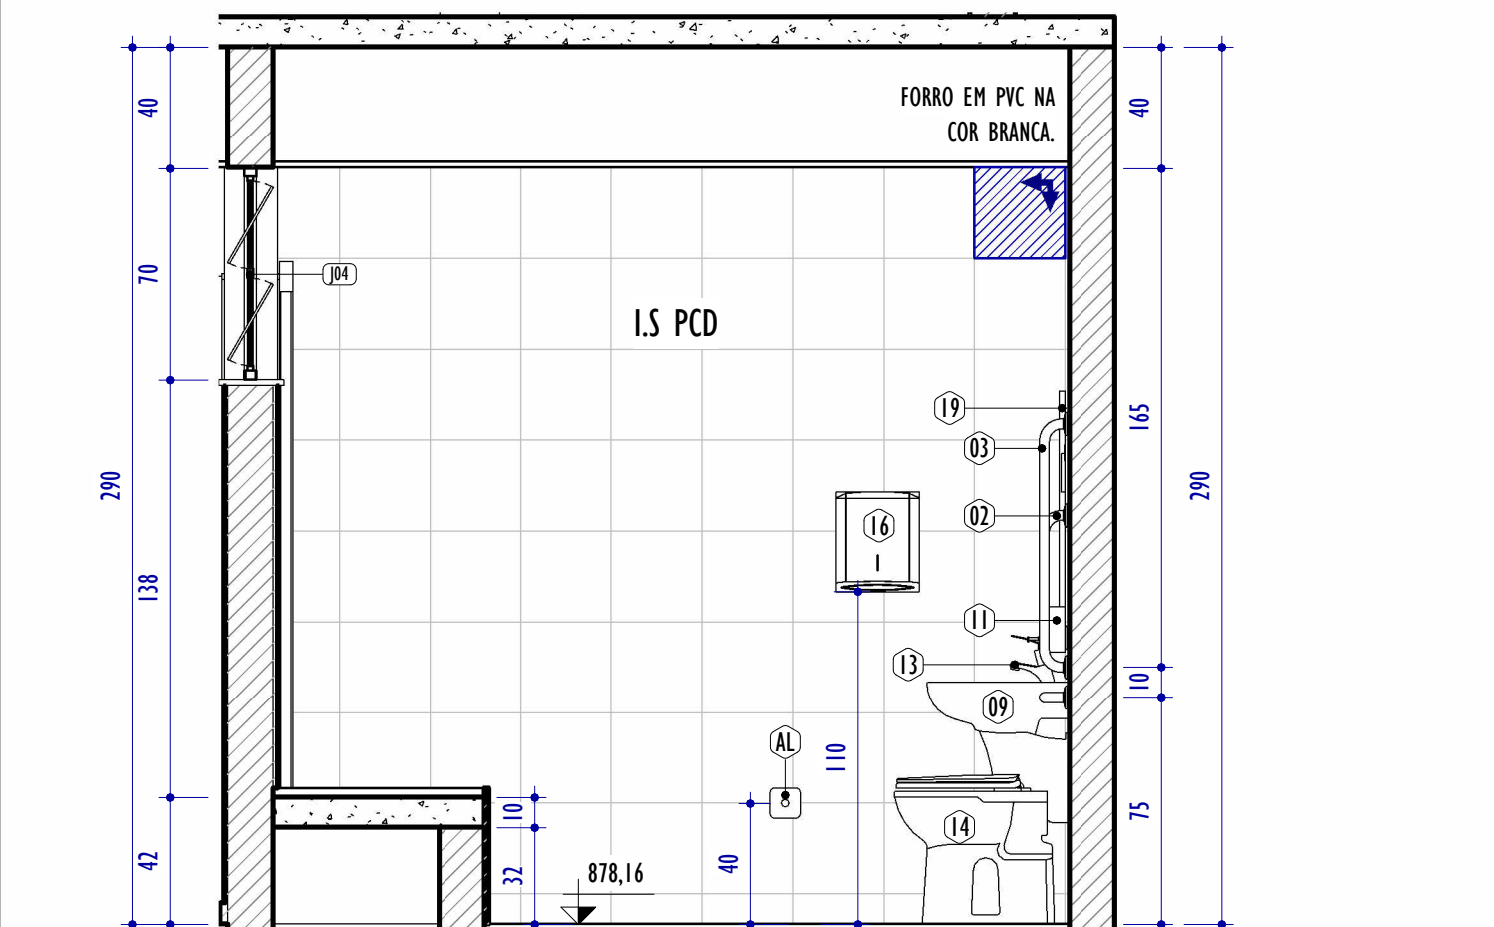


Elevação D - I.S PCD

ESCALA: 1 : 25

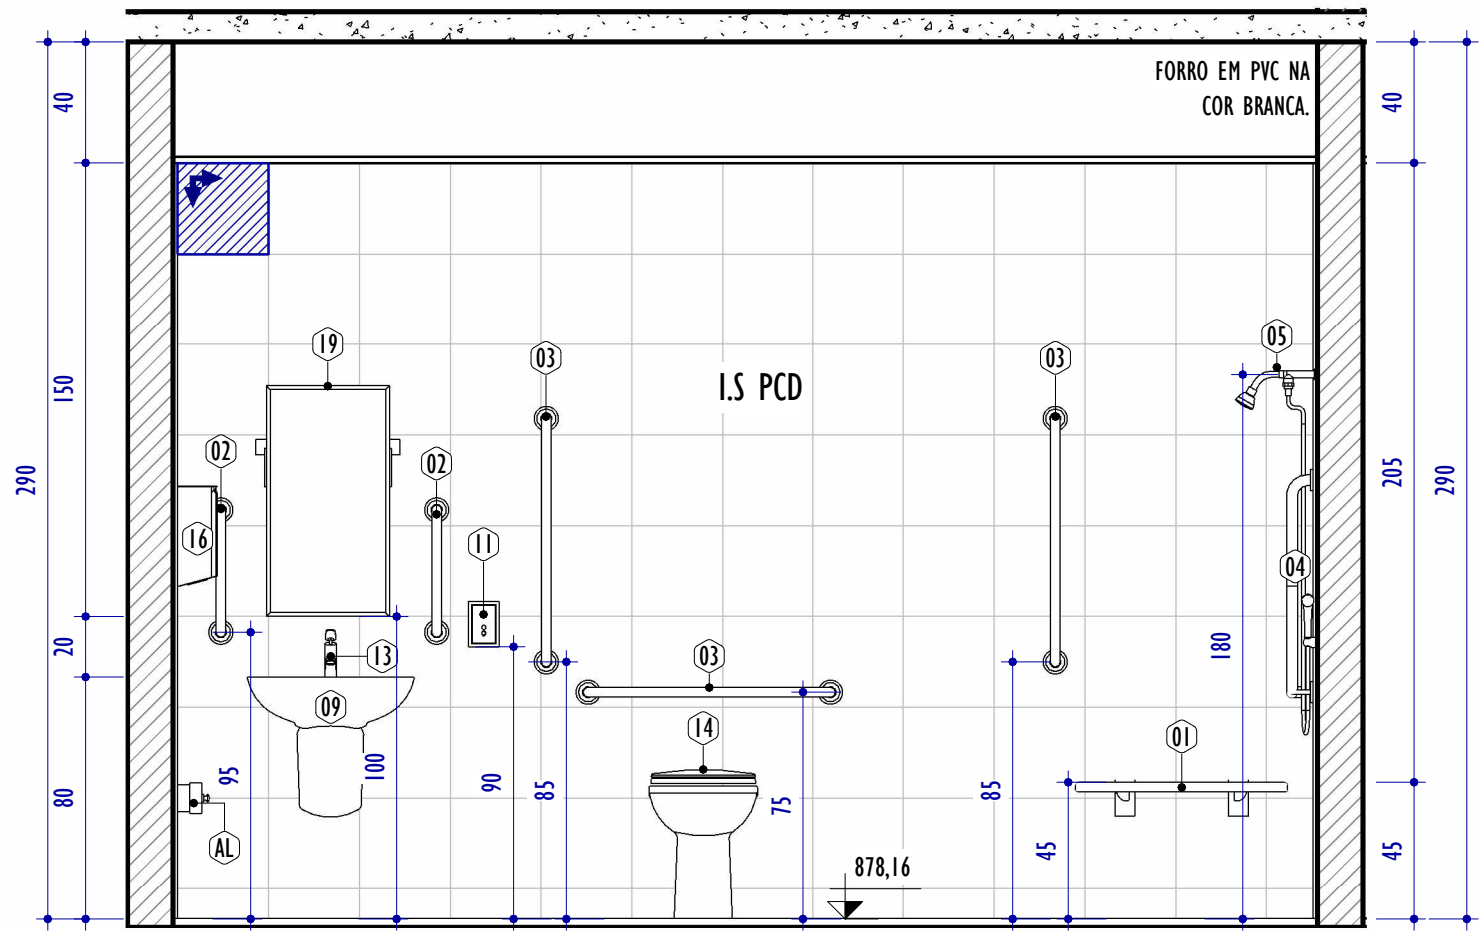


Elevação A - I.S PCD

ESCALA: 1 : 25

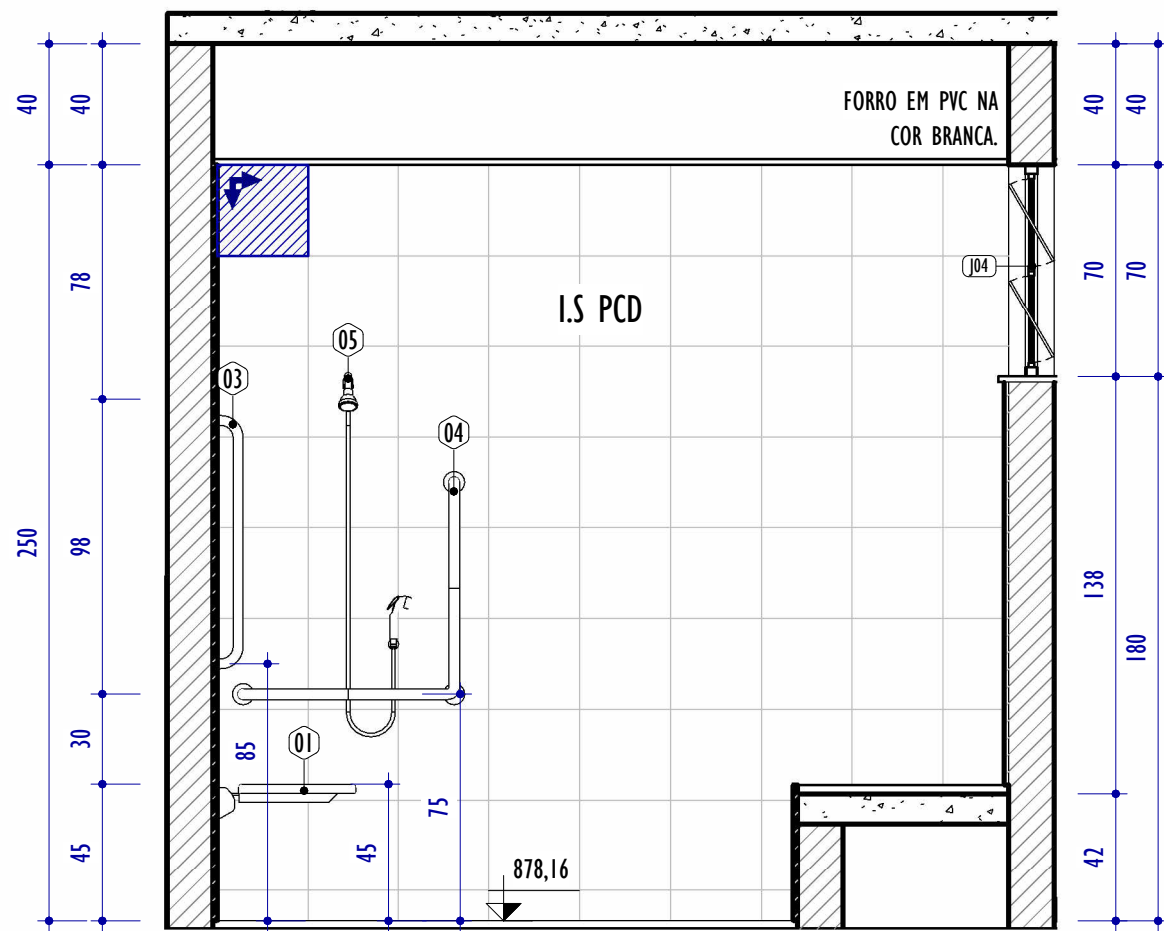

Elevação B - I.S PCD

ESCALA: 1 : 25

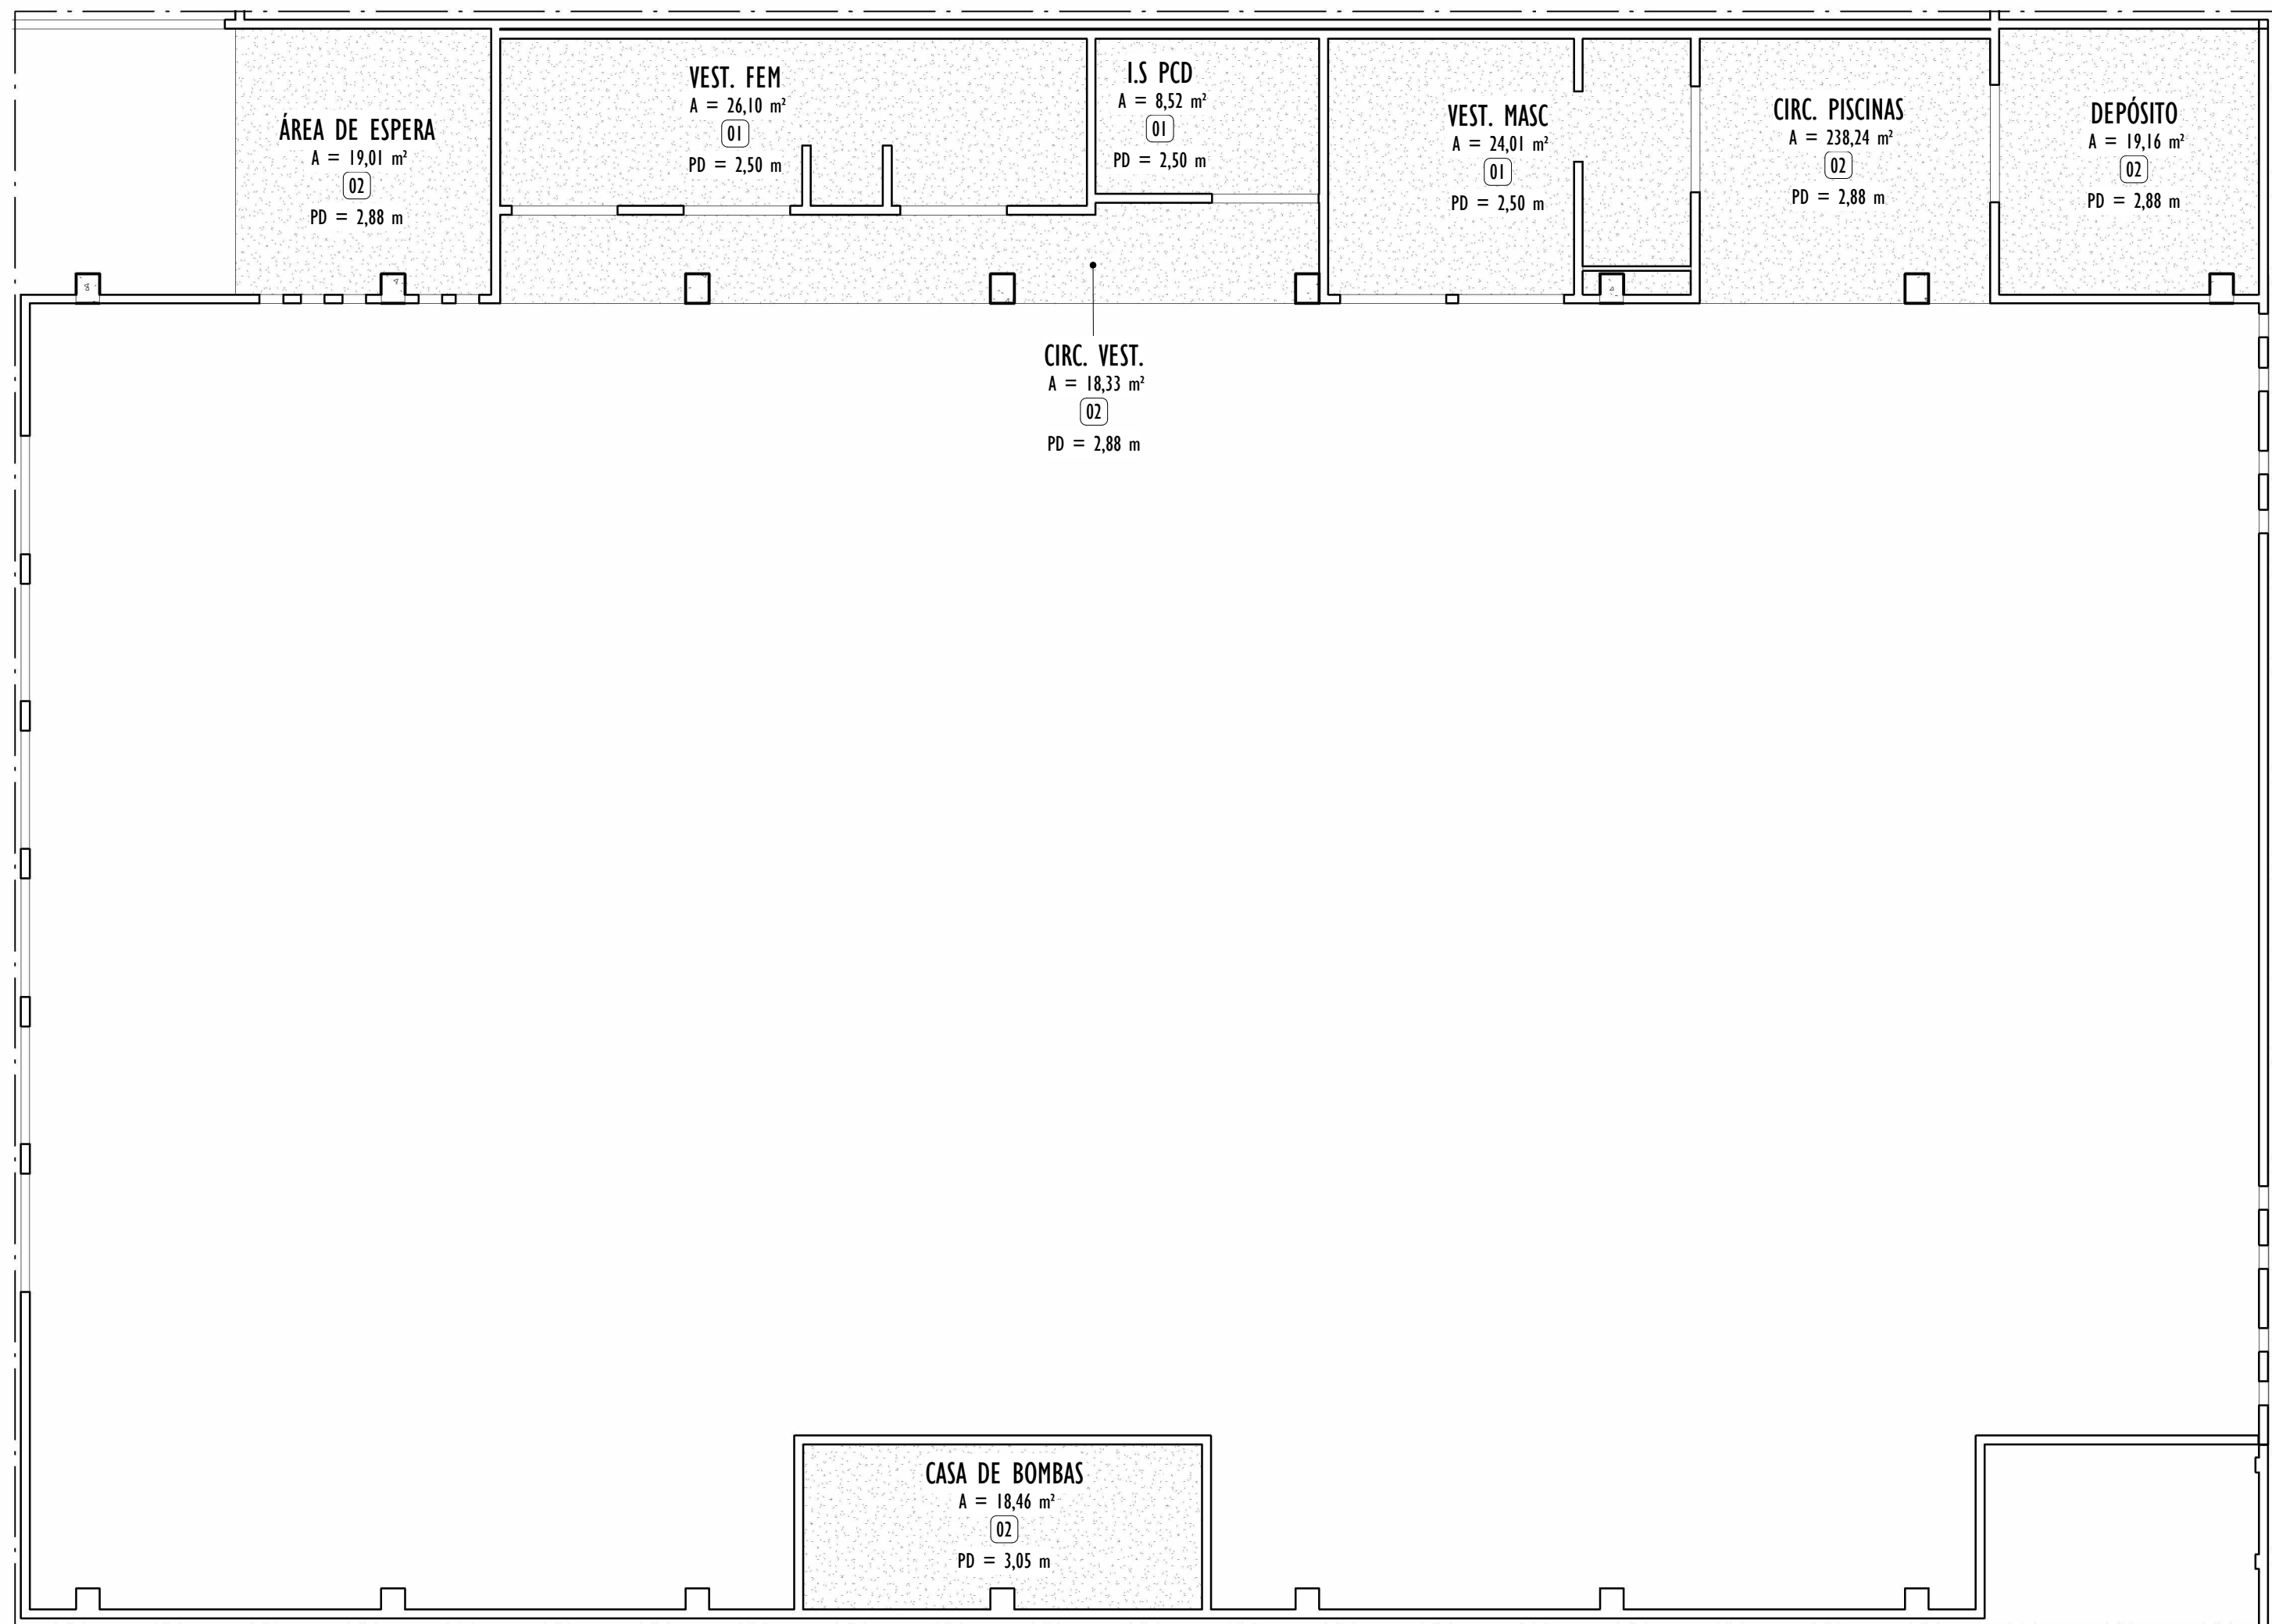

Planta de Forro

ESCALA: 1 : 100

LEGENDA PAGINAÇÃO			
INÍCIO E SENTIDO DA PAGINAÇÃO DE PISO E REVESTIMENTOS			
LEGENDA ESPECIFICAÇÕES			
	PISO		TETO
	PAREDE		DIVERSOS

QUADRO GERAL DE ESPECIFICAÇÕES - ACABAMENTOS			
CÓD.	PISO / SUPERFÍCIES HORIZONTAIS		
01	REVESTIMENTO EM CERÂMICA NAS DIMENSÕES 60X60, COR BRANCA. REF: ELIANE OU SIMILAR		
02	REVESTIMENTO CIMENTADO POLIDO E IMPERMEABILIZADO COM TRAÇO 1:3:4 (CIMENTO, AREIA GROSSA E PEDRA BRITADA) EM PLACAS DE CONCRETO DE FCK=250 KGF/CM², COM ESPESURA DE 5cm		
03	REVESTIMENTO EM CERÂMICA NAS DIMENSÕES 60X60, COR CINZA. REF: ELIANE OU SIMILAR		
04	REVESTIMENTO EM CERÂMICA PARA PISCINA MONOCOLOR BRILHANTE NAS DIMENSÕES 20X20CM, COR AZUL. REF: MOLD MINT OU SIMILAR		
05	REVESTIMENTO EM CERÂMICA NAS DIMENSÕES 120X20cm ACETINADO JATIBA. REF: FORMIGRES OU SIMILAR		
CÓD.	TETOS		
01	FORRO EM PVC NA COR BRANCA.		
02	PINTURA SOB LAJE COM TINTA ACRÍLICA, COR BRANCA. REF: SUVINIL OU SIMILAR		
CÓD.	VEDAÇÕES / REVESTIMENTOS / ELEMENTOS VERTICAIS		
01	REVESTIMENTO EM CERÂMICA NAS DIMENSÕES 30X30, COR BRANCA. REF: ELIANE OU SIMILAR		
02	REVESTIMENTO EM PINTURA ACRÍLICA, COR AREIA. REF: SUVINIL OU SIMILAR		
03	REVESTIMENTO EM PINTURA ACRÍLICA, COR BRANCA. REF: SUVINIL OU SIMILAR		
04	REVESTIMENTO EM CERÂMICA PARA PISCINA MONOCOLOR BRILHANTE NAS DIMENSÕES 20X20CM, COR AZUL. REF: MOLD MINT OU SIMILAR		

DIVERSOS		QNTD.
01	MOBILIÁRIOS / PEÇAS HIDROSSANITÁRIAS / ACESSÓRIOS / DIVERSOS	1
02	BANCO ARTICULADO, COM BASE EM CHAPA PERFORADA DE AÇO INOX E DIMENSÃO DE 70X45CM	2
03	BARRA DE APOIO RETA, EM AÇO INOX POLIDO, COMPRIMENTO 40 CM, FIXADA NA PAREDE	3
04	BARRA DE APOIO RETA, EM AÇO INOX POLIDO, COMPRIMENTO 80 CM, FIXADA NA PAREDE	1
05	CHUVEIRO COM DUCHINHA P/ PNE	1
09	LAVATÓRIO LOUÇA BRANCA SUSPENSO, 29,5 X 39CM	1
10	PAPELEIRA PLÁSTICA TIPO DISPENSER PARA PAPEL HIGIÊNICO ROLÃO	3
11	SABONTEIRA PLÁSTICA TIPO DISPENSER PARA SABONETE LÍQUIDO COM RESERVATÓRIO DE 800ML	1
13	TORNEIRA CROMADA DE MESA, FECHAMENTO AUTOMÁTICO COM ALAVANCA, 1/2 OU 3/4, PARA LAVATÓRIO	1
14	VASO SANITÁRIO SIFONADO CONVENCIONAL PARA PCD SEM FURO FRONTAL COM LOUÇA BRANCA SEM ASSENTO, INCLUSO CONJUNTO DE LIGAÇÃO PARA BACIA SANITÁRIA AJUSTÁVEL	1
15	VASO SANITÁRIO SIFONADO COM CAIXA ACOPLADA LOUÇA BRANCA, INCLUSO ENGATE FLEXÍVEL EM PLÁSTICO BRANCO, 1/2 X 40CM	6
16	DISPENSER EM PLÁSTICO PARA PAPEL TOALHA 2 OU 3 FOLHAS	1
19	ESPELHO ACESSÍVEL INCLINADO	1
AL	ALARME SONORO (SIRENE) E ACIONADOR, COM FIO, PARA SANITÁRIO ACESSÍVEL REF: SKU 51.041 OU SIMILAR; INTENSIDADE E FREQUÊNCIA ENTRE 500HZ E 3000HZ; FREQUÊNCIA VARIÁVEL ALTERNADAMENTE ENTRE SOM GRAVE E AGUDO; INTERMITÊNCIA DE 1 A 3 VEZES POR SEGUNDO; INTENSIDADE RECOMENDADA ENTRE 33dba E 40 dba, PODENDO CHEGAR A 40+dba	1

QUADRO GERAL DE ESQUADRIAS - JANELAS						
CÓD.	ALTURA	LARGURA	ALTURA PEITORIL	ABERTURA E NÚM. FOLHAS	MATERIAL/ACABAMENTO	QNTD.
J04	70	180	180	BASCULANTE, 6 FOLHAS	JANELA EM ALUMÍNIO ANODIZADO COR NATURAL, VIDRO TEMPARADO INCOLOR 4MM	3

QUADRO GERAL DE ESQUADRIAS - PORTAS					
CÓD.	LARGURA	ALTURA	ABERTURA E NÚM. FOLHAS	MATERIAL/ACABAMENTO	QNTD.
P01	80	180	GIRO, 1 FOLHA	PORTA VENEZIANA DE ALUMÍNIO ANODIZADO NATURAL	6
P02	100	210	GIRO, 1 FOLHA	PORTA VENEZIANA EM ALUMÍNIO ANODIZADO FOSCO	2
P03	100	210	CORRER, 1 FOLHA	PORTA DE MADEIRA SEMIOCA COM PINTURA ESMALTE NA COR BRANCA, BARRA DE APOIO PARA P.C.R. E CHAPA DE AÇO ANTICHOQUE	1
P05	160	100	GIRO, 2 FOLHAS	PORTÃO COM REQUADRO EM AÇO GALVANIZADO E FECHAMENTO EM TELA #5 E FIO 14 PINTADO COM TINTA ESMALTE NA COR BRANCO.	1

NOTAS GERAIS:					
1. CONFERIR MEDIDAS NO LOCAL;					
2. TODAS AS DIMENSÕES ESTÃO EM CENTÍMETROS;					
3. AS COTAS PREVALECEM SOBRE O DESENHO;					
4. OS DESENHOS DE MAIOR ESCALA PREVALECEM SOBRE OS DE MENOR ESCALA;					
5. OS DESENHOS REFEREM-SE ÀS CARACTERÍSTICAS DIMENSIONAIS, FUNCIONAIS E PLÁSTICAS DE CADA ELEMENTO DETALHADO, ASPECTOS RELATIVOS À ESTABILIDADE ESTRUTURAL, ENCAIXES, COLAS E FIXAÇÕES SÃO DE RESPONSABILIDADE DO EXECUTOR;					
6. OS CIMENTOS DAS ÁREAS MOLHADAS DEVERÃO SER NO MÍNIMO DE 0,5%;					
7. TODAS AS PEÇAS EM GRANITO DEVERÃO TER ACABAMENTO POLIDO, EXCETO QUANDO INDICADO EM PLANTA DE FORMA DISTINTA;					
8. TODAS AS BONECAS DE PORTAS SERÃO DE 10CM, EXCETO QUANDO ANOTADO DE MODO DISTINTO;					
9. PORTAS E JANELAS ESTÃO DETALHADAS NA PRANCHA DE DETALHAMENTO DE ESQUADRIAS.					

REV.	DESCRIÇÃO	DATA	EXEC.	VERIF.	APROV.
00	EMISSION INICIAL	03/06/2026	LR	AG	MC
CONTRATADA:		REG. CREA:	MATHEUS CORCINI		
		ASS:	233.410/D		

CONTRATANTE:	PREFEITURA MUNICIPAL DE EXTREMA
MUNICÍPIO/ÁREA:	EXTREMA/MG
PROGRAMA:	CENTRO ESPORTIVO GUMERCINDO LUIZ PINTO PONTEIRO

TÍTULO E CONTEÚDO:		PROJETO EXECUTIVO DE ARQUITETURA	
PROJETO FINAL - PLANTA DE FORRO/DET. DE ÁREAS MOLHADAS			
DATA:	ABRIL/2026	ESCALA:	INDICADA
ARQUIVO:	ARQ-PE-EXT-CEEX1054-042026-R00	FOLHA:	15/29