




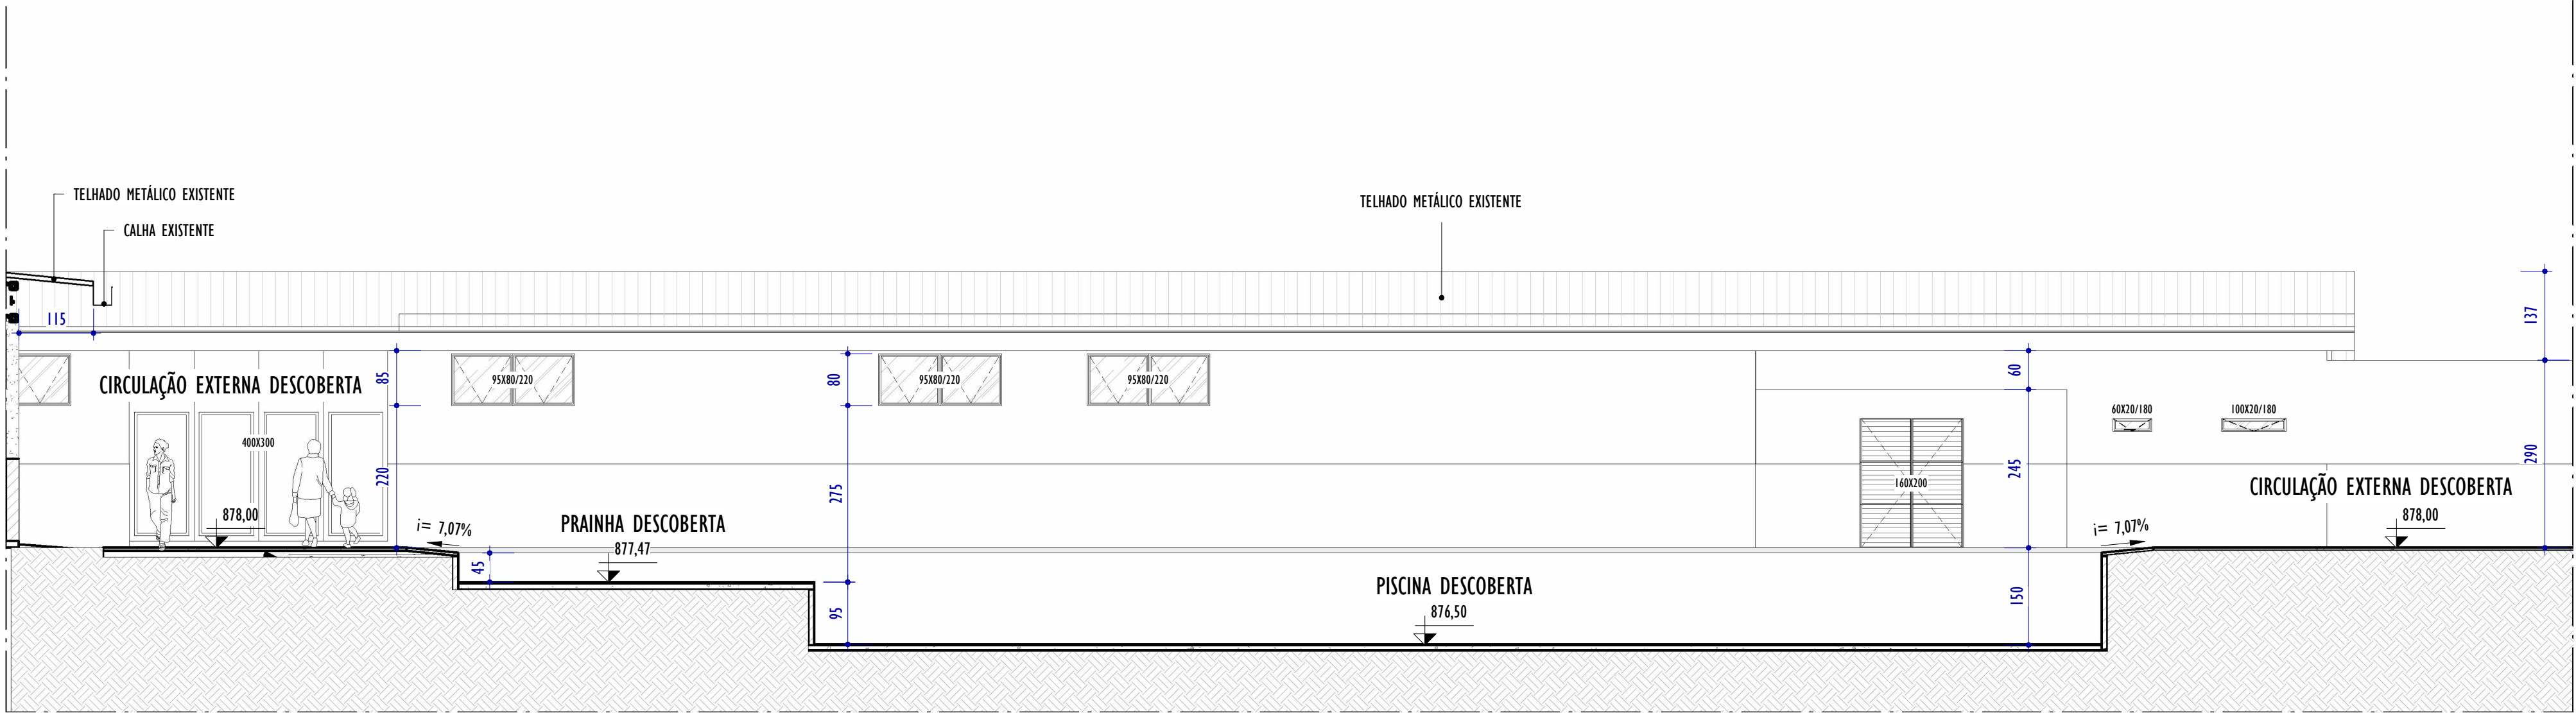

A LEVANTAMENTO - CORTE A
ESCALA: 1 : 75

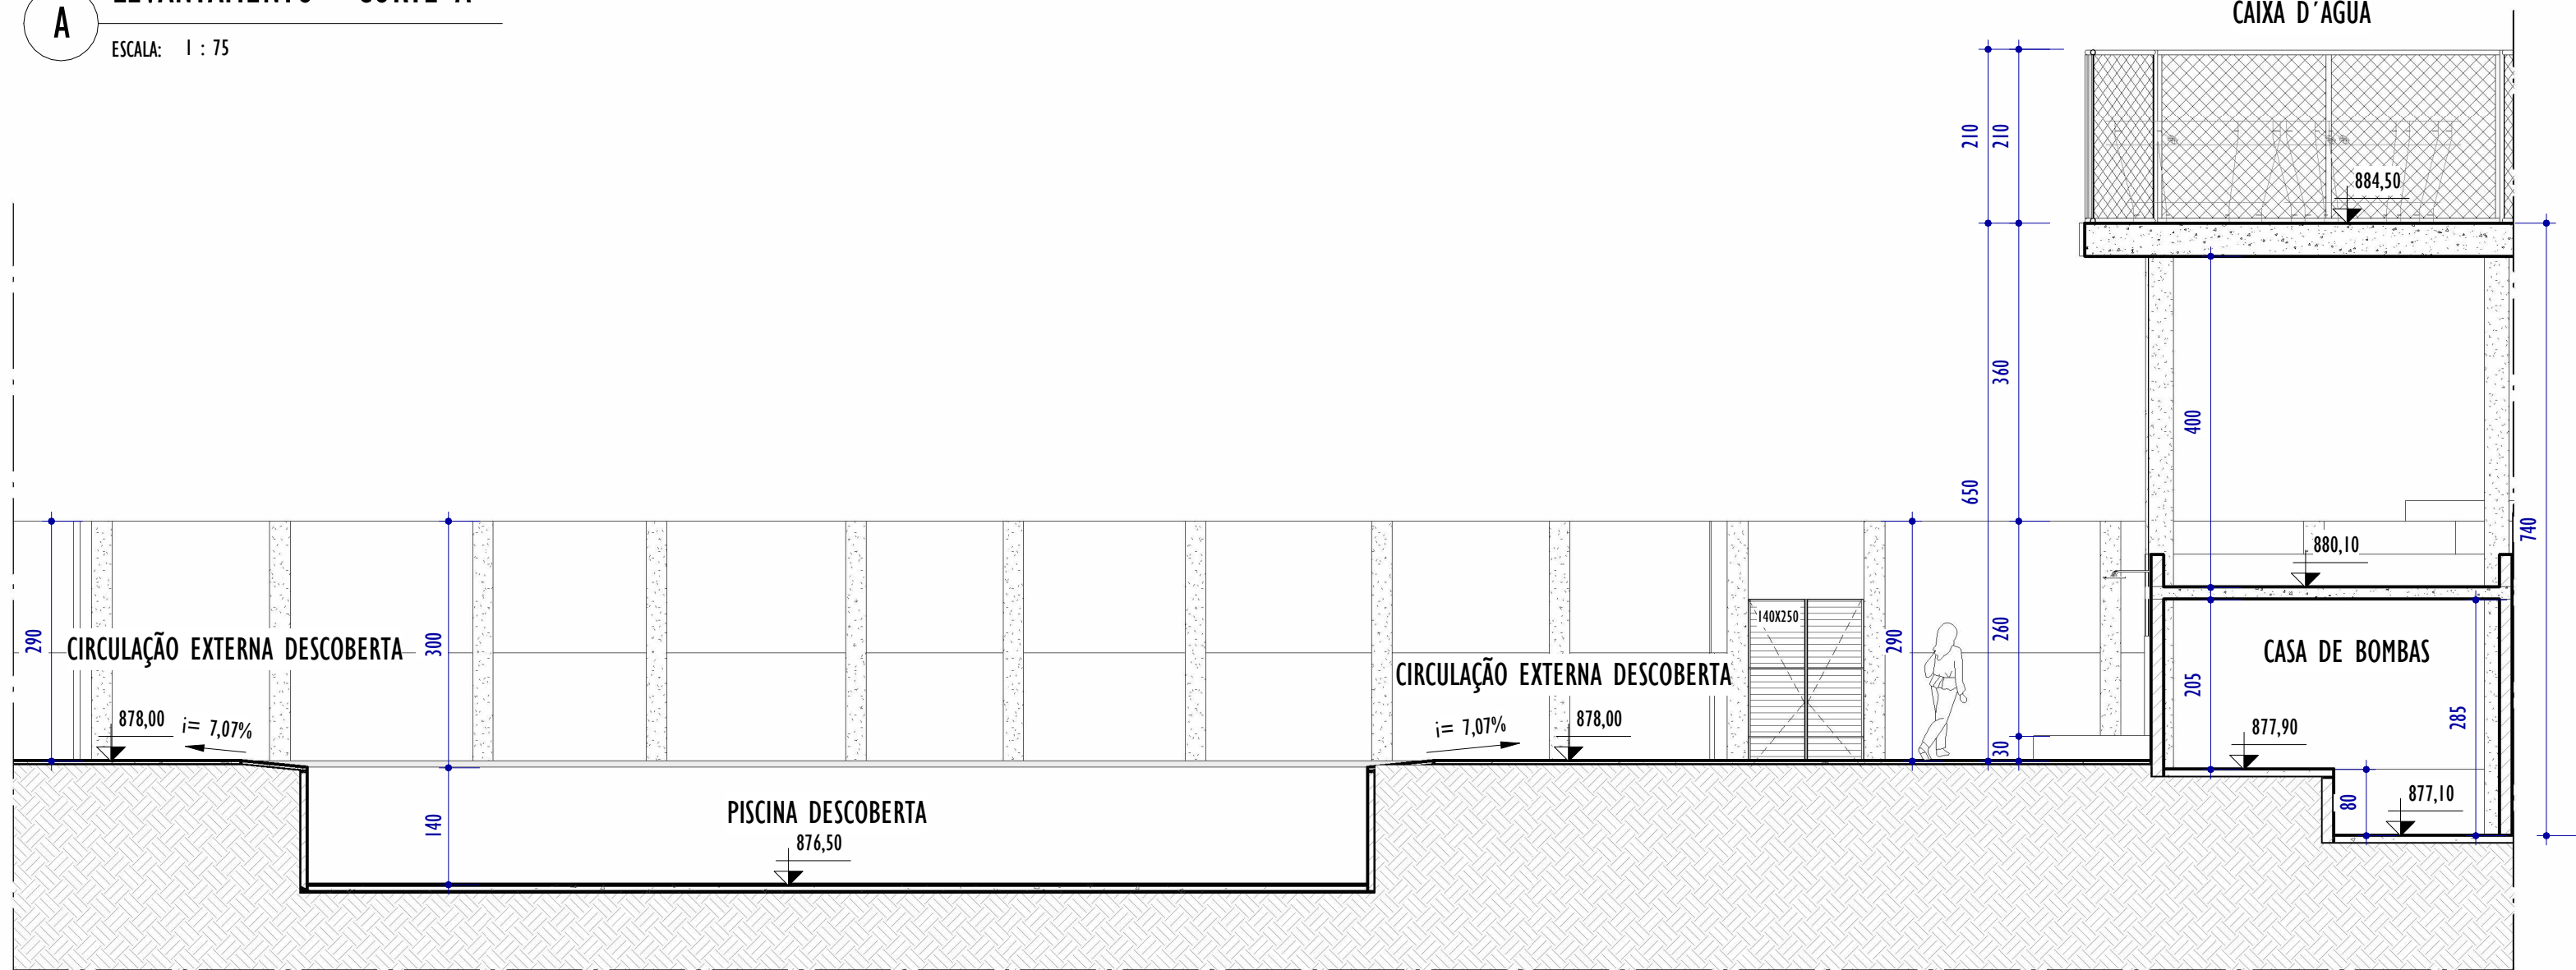

B LEVANTAMENTO - CORTE B
ESCALA: 1 : 75

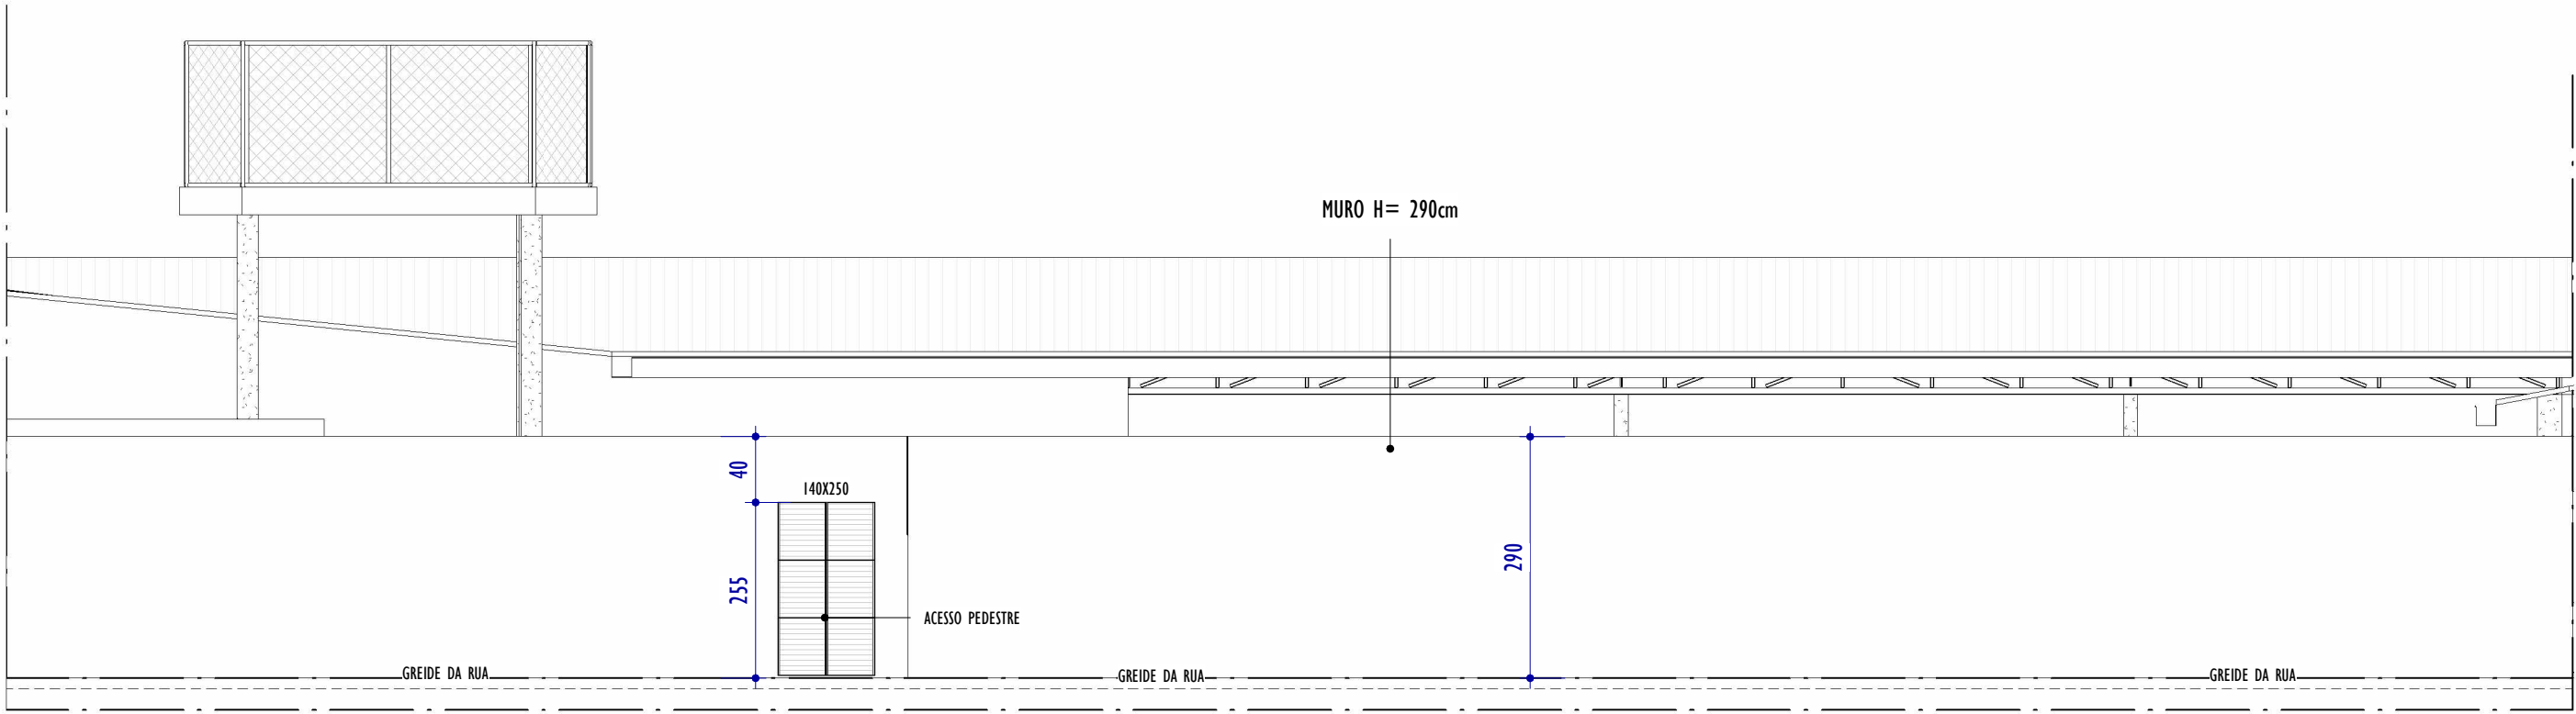

I FACHADA GRADIL - AV. ALCEBIADES GILLI
ESCALA: 1 : 100

- NOTAS GERAIS:
1. CONFERIR MEDIDAS NO LOCAL;
 2. TODAS AS DIMENSÕES ESTÃO EM CENTÍMETROS;
 3. AS COTAS PREVALECEM SOBRE O DESENHO;
 4. OS DESENHOS DE MAIOR ESCALA PREVALECEM SOBRE OS DE MENOR ESCALA;

REV.	DESCRIÇÃO	DATA	EXEC.	VERIF.	APROV.
00	EMIÇÃO INICIAL	03/06/2026	LR	AG	MC
CONTRATADA: 		RE:	MATHEUS CORCINI		
		REG. CREA:	233.410/D		
		ASS:			
CONTRATANTE: PREFEITURA MUNICIPAL DE EXTREMA					
MUNICÍPIO/ÁREA: EXTREMA/MG					
PROGRAMA: CENTRO ESPORTIVO GUMERCINDO LUIZ PINTO PONTEIRO					
TÍTULO E CONTEÚDO: PROJETO EXECUTIVO DE ARQUITETURA LEVANTAMENTO - CORTES					
DATA:	ABRIL/2026	ESCALA:	INDICADA	FOLHA:	03/29
ARQUIVO:	ARQ-PE-EXT-CEEX1054-042026-R00				