




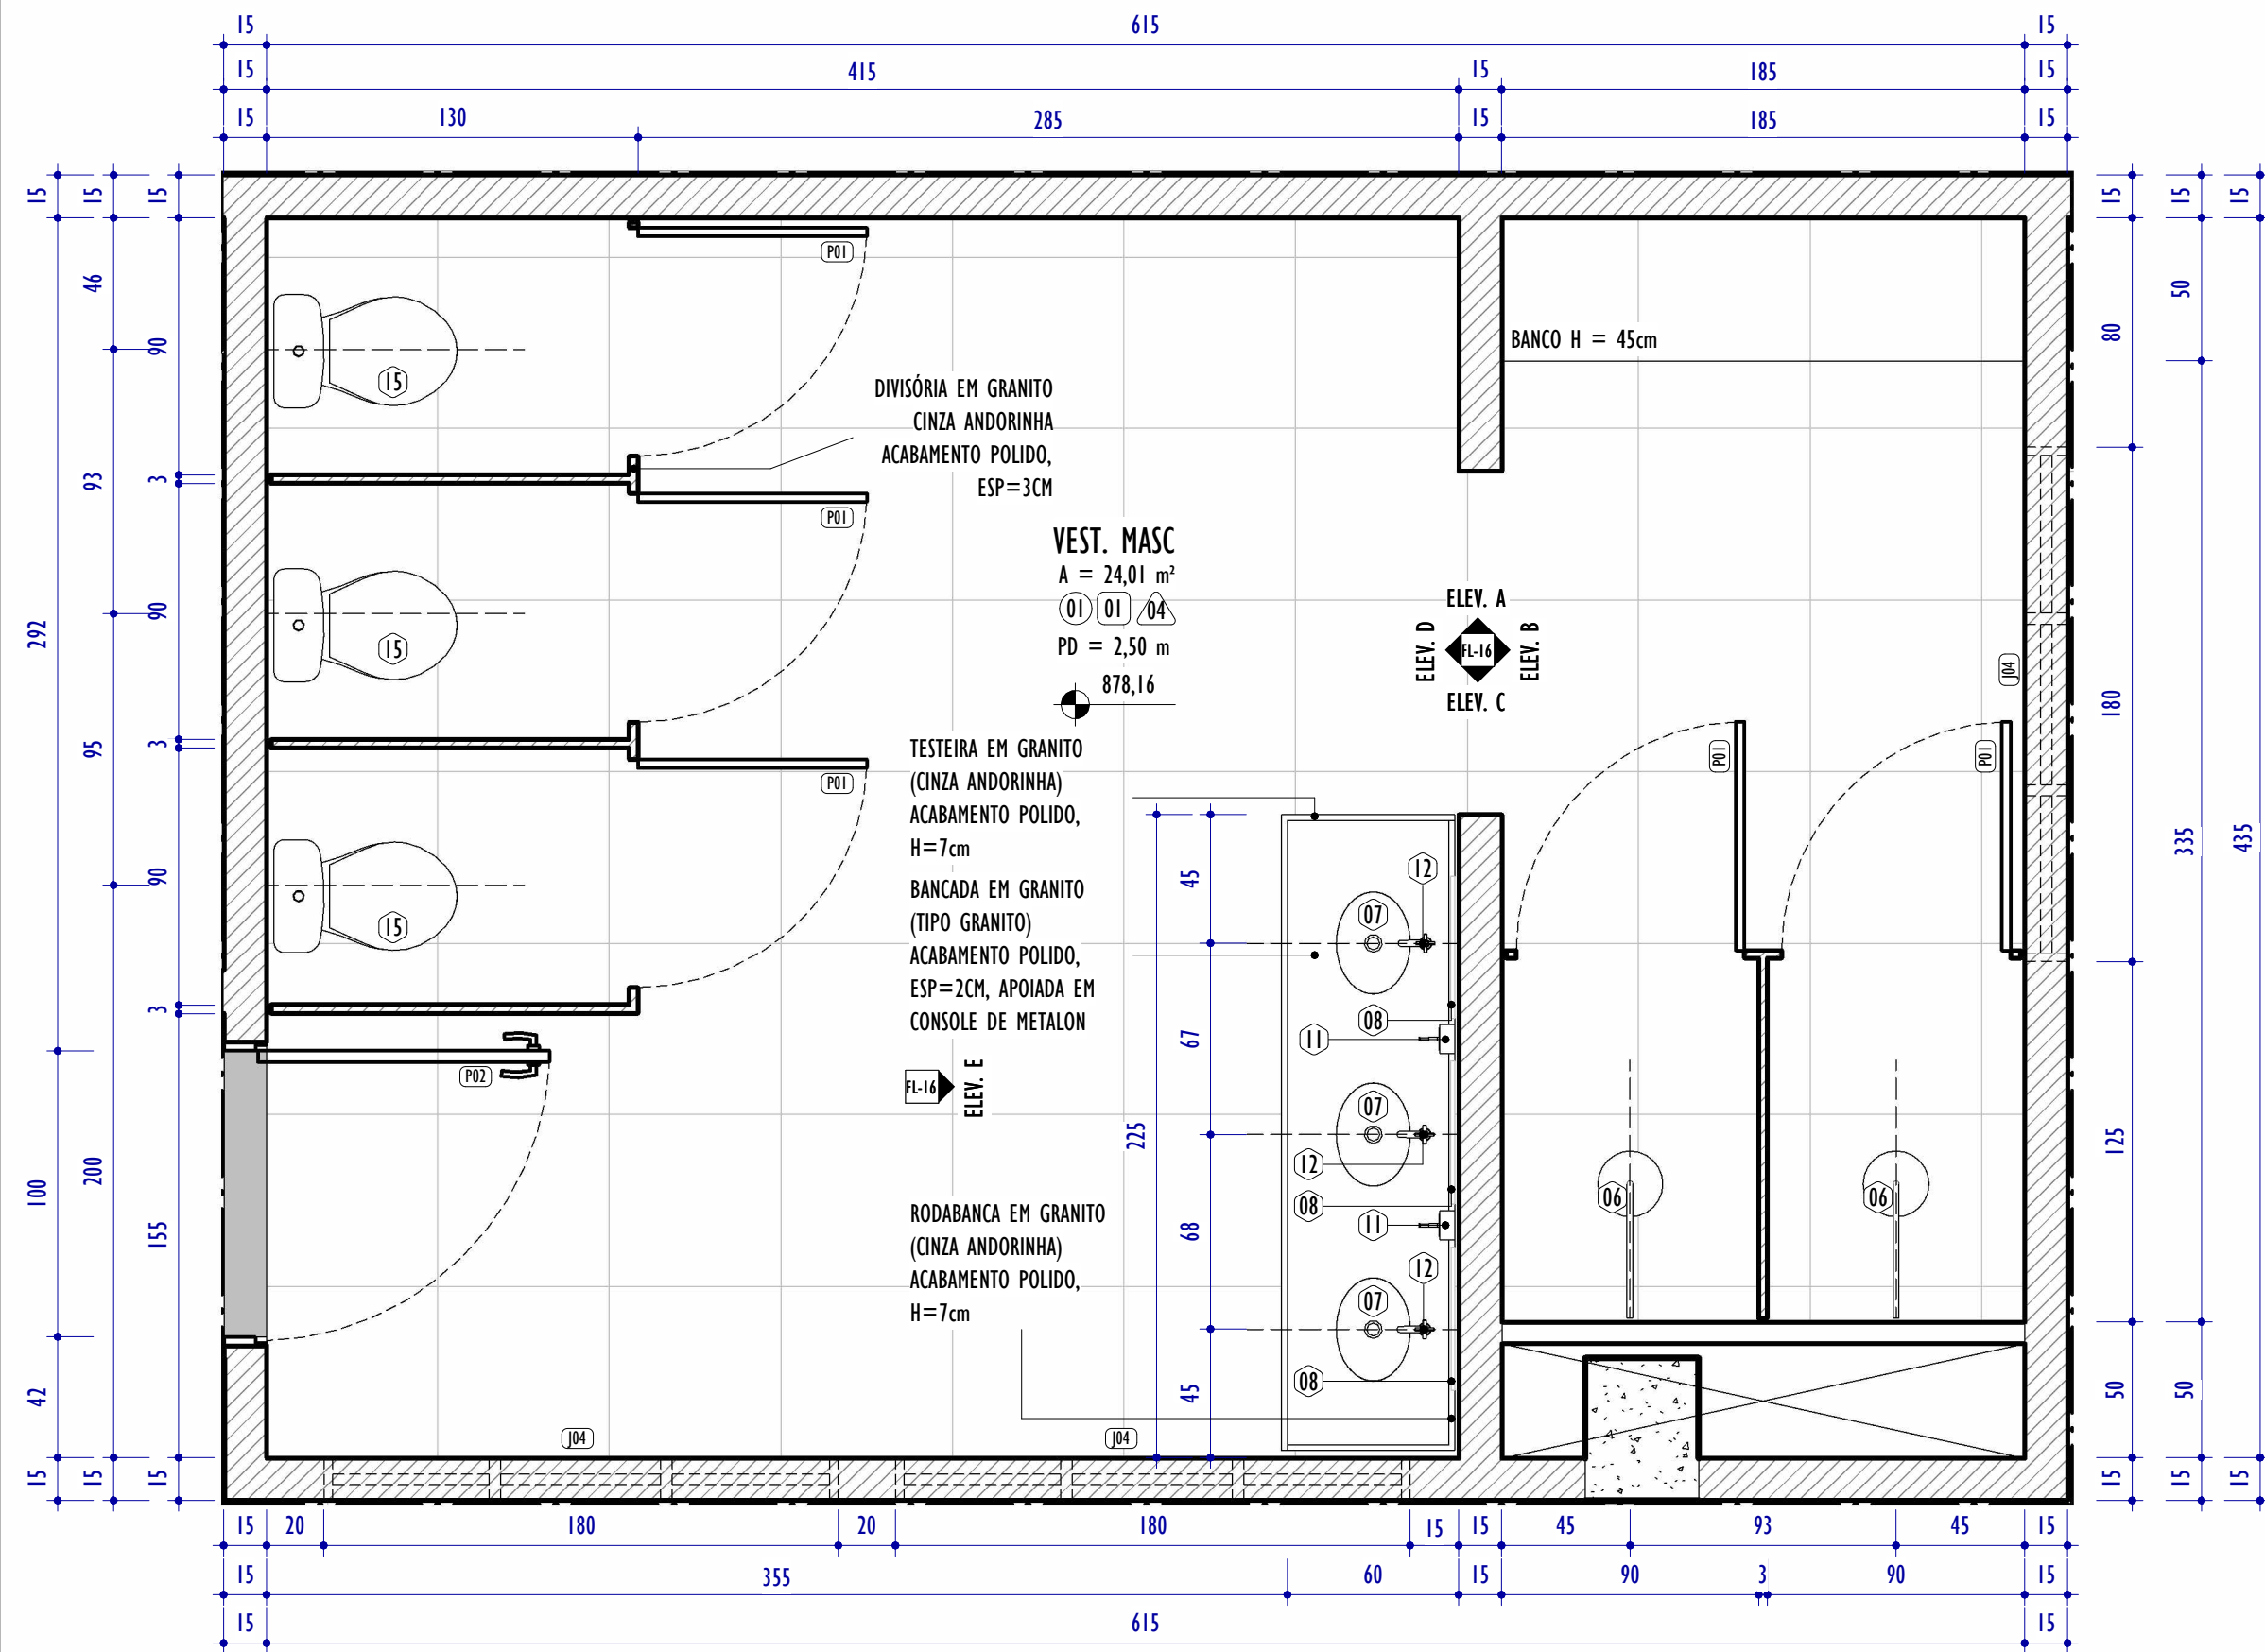


I
DET. ÁREA MOLHADA - VESTIÁRIO MASCULINO
ESCALA: 1 : 25

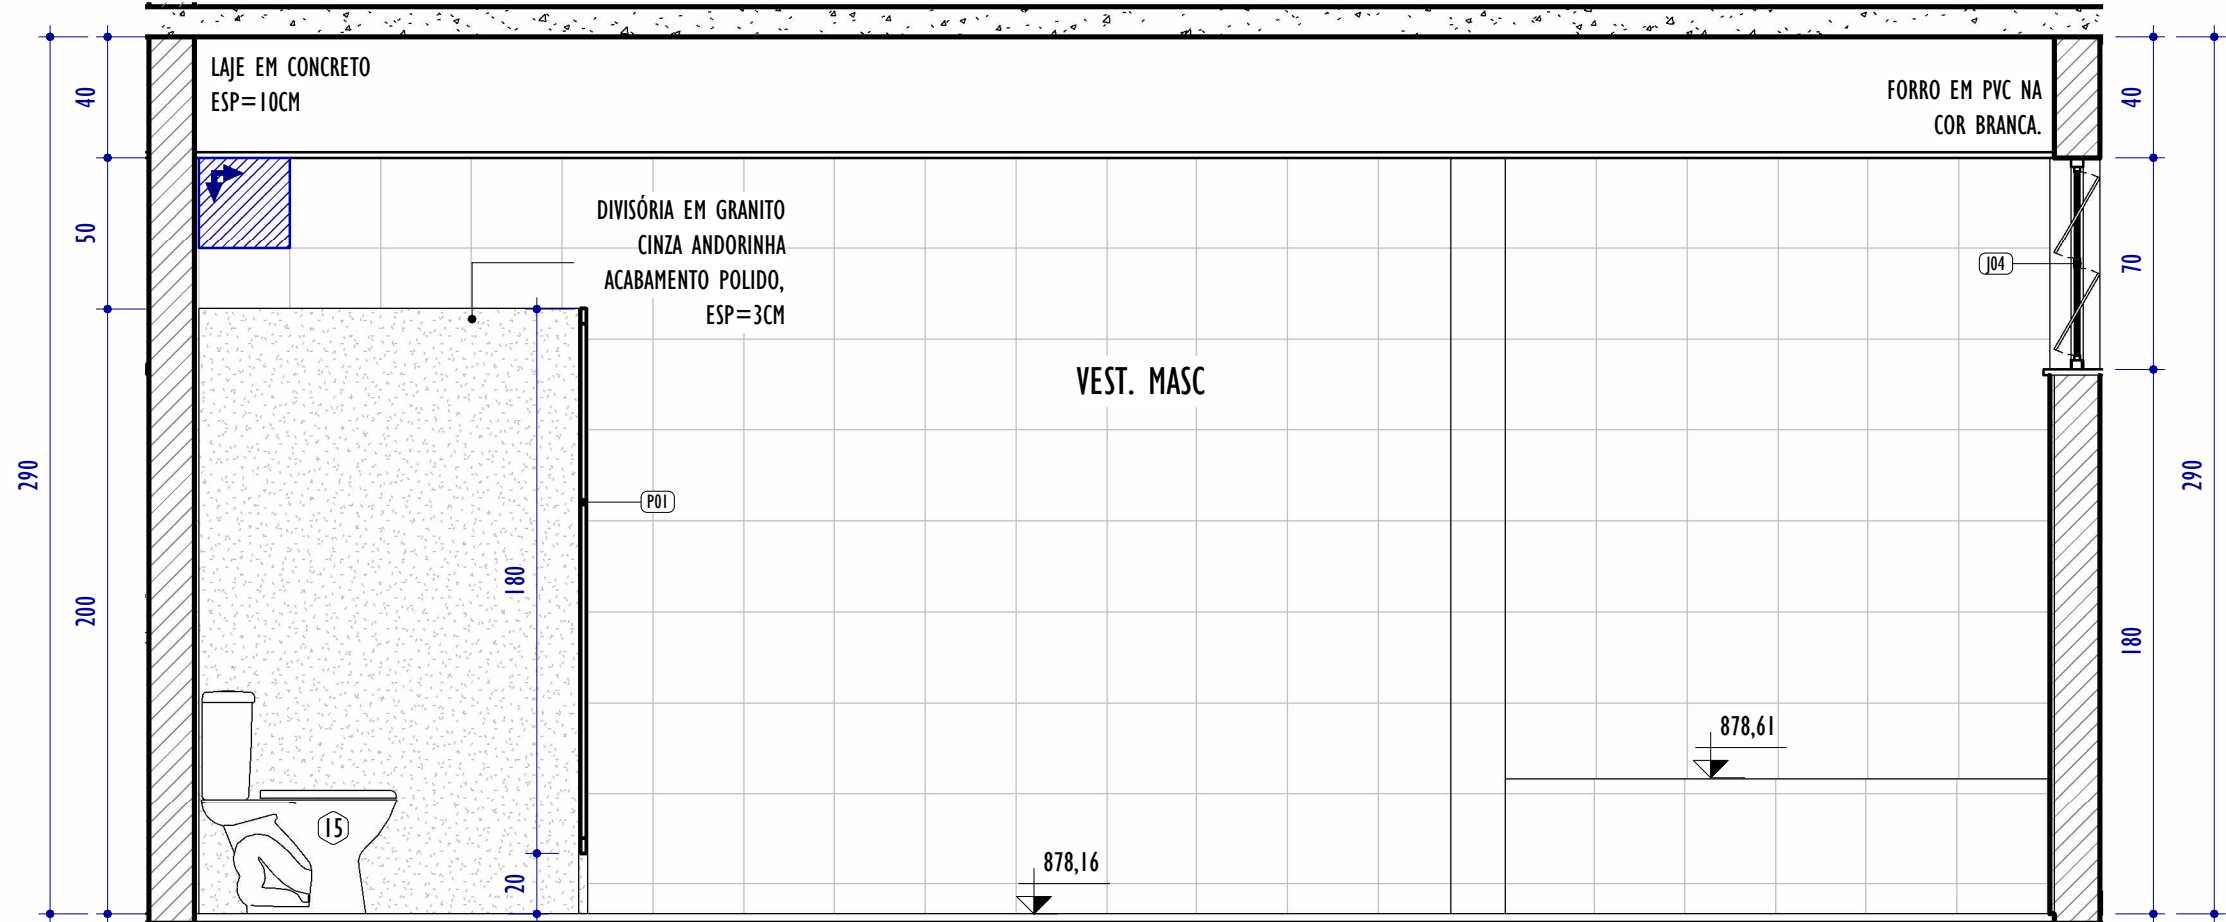


A
ELEVÇÃO A - VESTIÁRIO MASCULINO
ESCALA: 1 : 25

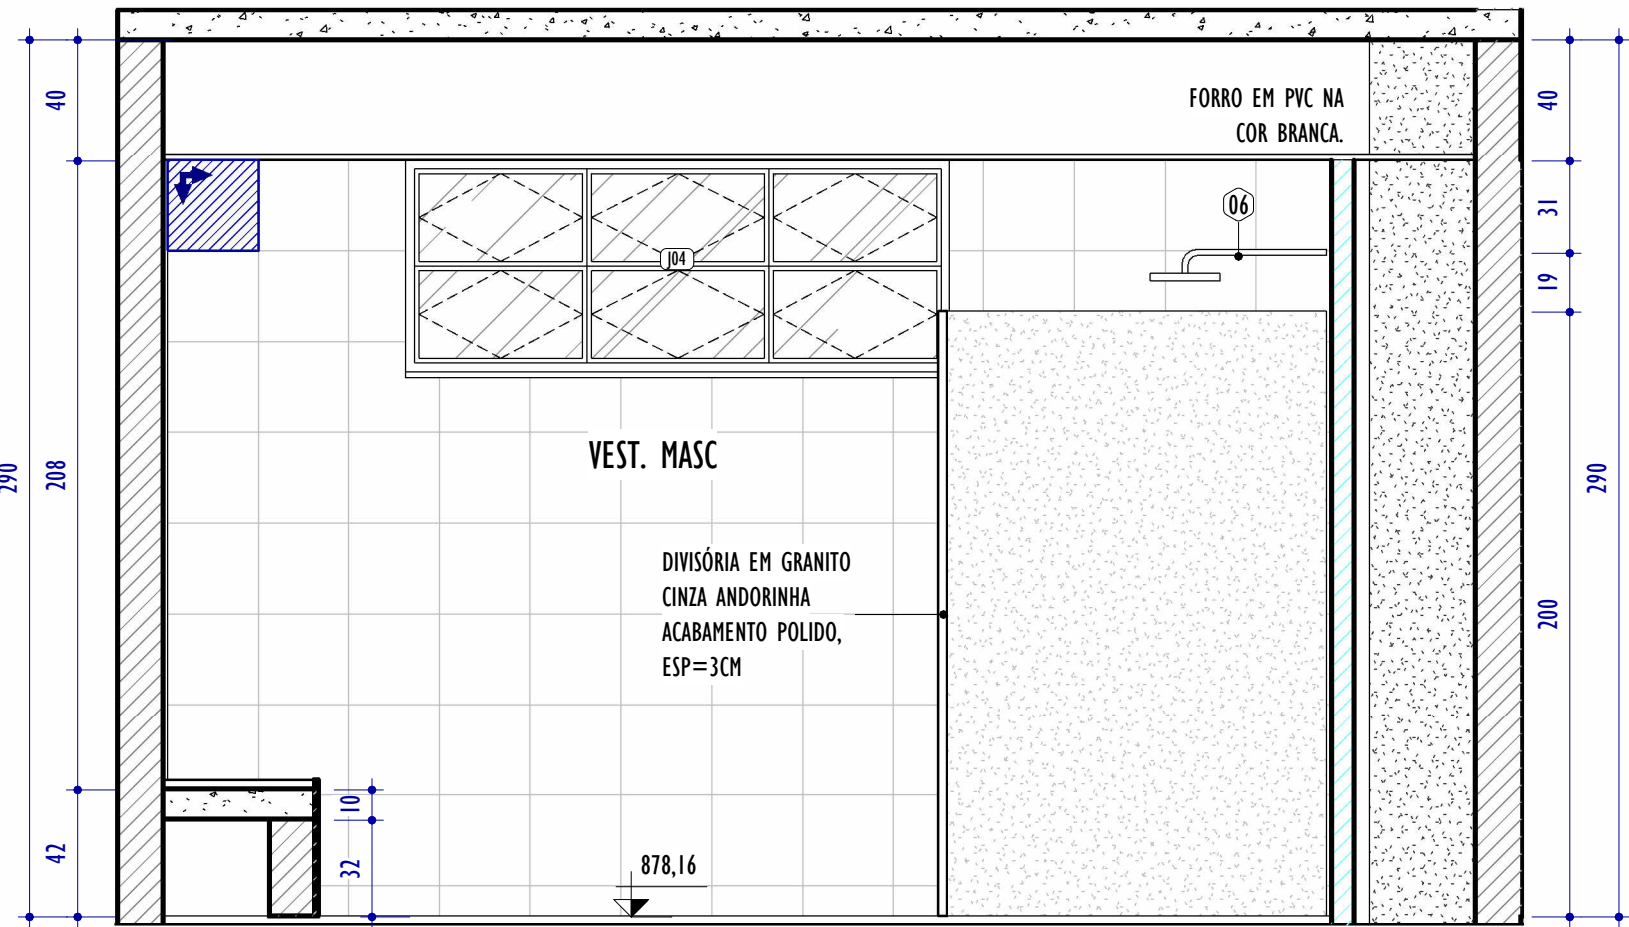


B
ELEVÇÃO B - VESTIÁRIO MASCULINO
ESCALA: 1 : 25

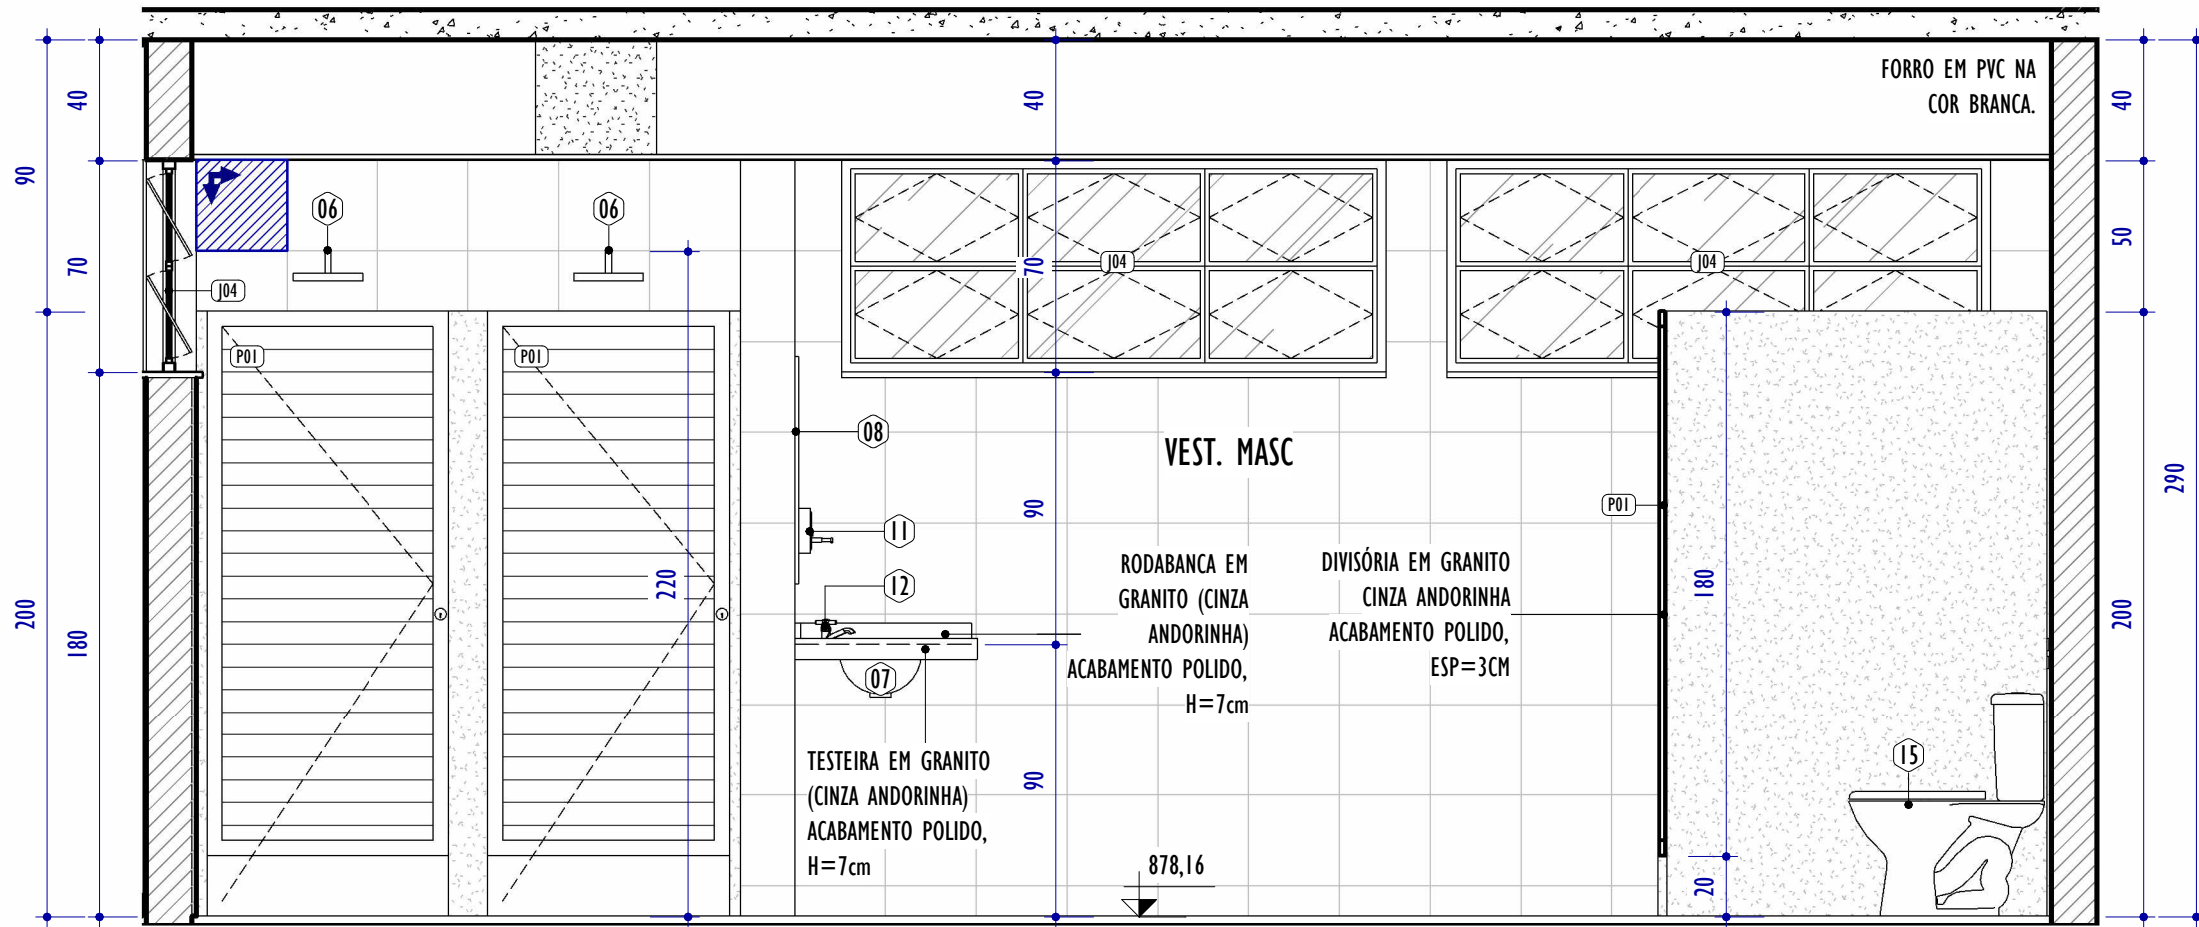

C
ELEVÇÃO C - VESTIÁRIO MASCULINO
ESCALA: 1 : 25

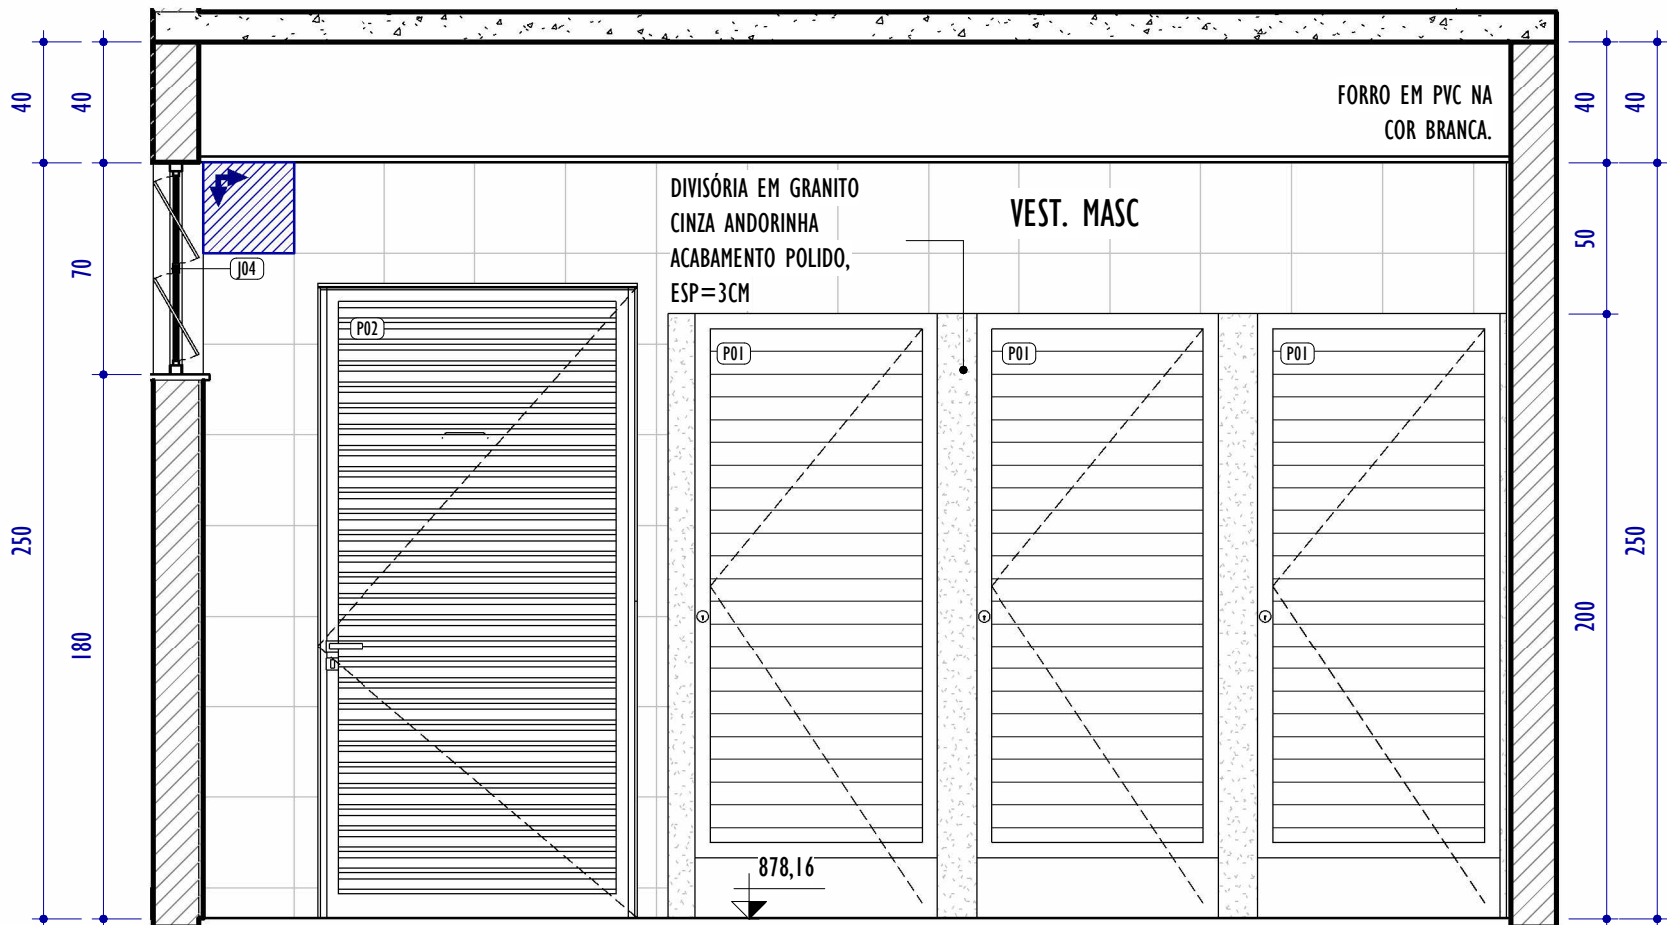

D
ELEVÇÃO D - VESTIÁRIO MASCULINO
ESCALA: 1 : 25

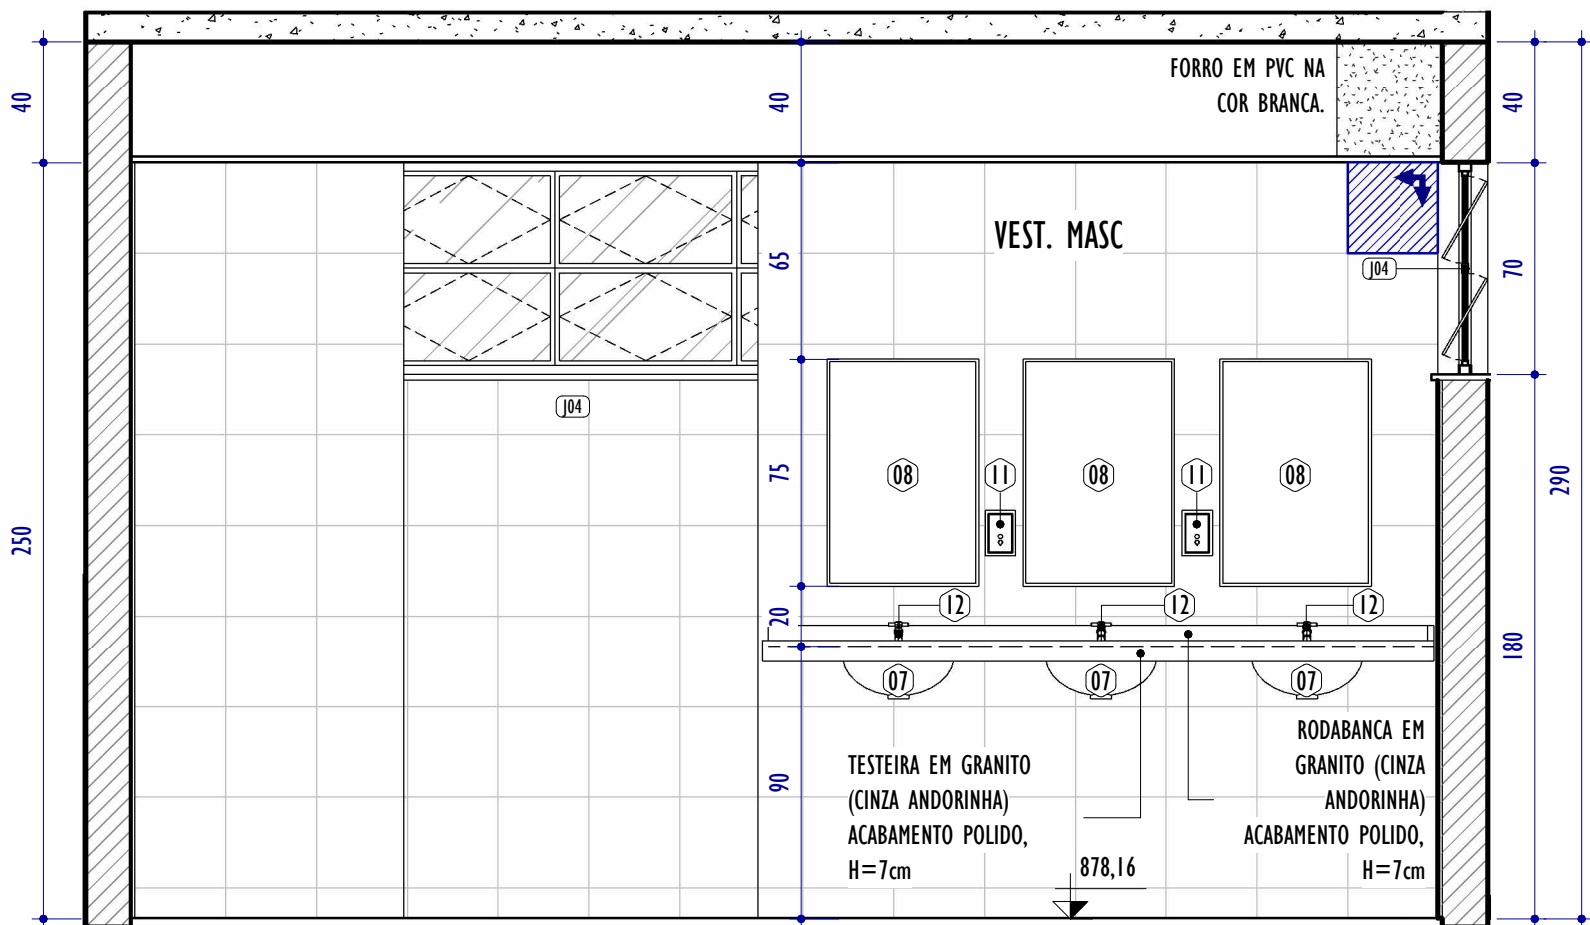

E
ELEVÇÃO E - VESTIÁRIO MASCULINO
ESCALA: 1 : 25

LEGENDA PAGINAÇÃO		
	INÍCIO E SENTIDO DA PAGINAÇÃO DE PISO E REVESTIMENTOS	
LEGENDA ESPECIFICAÇÕES		
	PISO	
	TETO	
	PARDE	
	DIVERSOS	
QUADRO GERAL DE ESPECIFICAÇÕES - ACABAMENTOS		
CÓD.	PISO / SUPERFÍCIES HORIZONTAIS	
01	REVESTIMENTO EM CERÂMICA NAS DIMENSÕES 60X60, COR. BRANCA. REF: ELIANE OU SIMILAR	
03	REVESTIMENTO EM CERÂMICA NAS DIMENSÕES 60X60, COR. CINZA. REF: ELIANE OU SIMILAR	
04	REVESTIMENTO EM CERÂMICA PARA PISCINA MONOCOLOR BRILHANTE NAS DIMENSÕES 20X20CM, COR. AZUL . REF: MOLD MINT OU SIMILAR	
05	REVESTIMENTO EM CERÂMICA NAS DIMENSÕES 120x20cm ACETINADO JATOBÁ. REF: FORMIGRES OU SIMILAR	
CÓD.	TETOS	
01	FORRO EM PVC NA COR. BRANCA.	
02	PINTURA SOB LAJE COM TINTA ACRÍLICA, COR. BRANCA. REF: SUIVINIL OU SIMILAR	
CÓD.	VEDAÇÕES / REVESTIMENTOS / ELEMENTOS VERTICAIS	
01	REVESTIMENTO EM CERÂMICA NAS DIMENSÕES 30X30, COR. BRANCA. REF: ELIANE OU SIMILAR	
02	REVESTIMENTO EM PINTURA ACRÍLICA, COR. AREIA. REF: SUIVINIL OU SIMILAR	
DIVERSOS		
CÓD.	MOBILIÁRIOS / PEÇAS HIDROSSANITÁRIAS / ACESSÓRIOS / DIVERSOS	QNTD.
01	BANCO ARTICULADO, COM BASE EM CHAPA PERFURADA DE AÇO INOX E DIMENSÃO DE 70X45CM	1
03	BARRA DE APOIO RETA, EM AÇO INOX POLIDO, COMPRIMENTO 80 CM, FIXADA NA PAREDE	3
04	BARRA DE APOIO L, EM AÇO INOX POLIDO 80CM, FIXADA NA PAREDE	1
05	CHUVEIRO COM DUCHINHA P/ PNE	1
06	CHUVEIRO ELÉTRICO	2
07	CUBA DE EMBUTIR OVAL EM LOUÇA BRANCA, 35 X 50CM OU EQUIVALENTE	3
08	ESPELHO DE CRISTAL NAS DIMENSÕES 50x75, ESP=4MM, FIXADO COM 4 PARAFUSOS TIPO FINESSE. H DE INSTALAÇÃO = VER DETALHE.	3
11	SABONETEIRA PLÁSTICA TIPO DISPENSER PARA SABONETE LÍQUIDO COM RESERVATÓRIO DE 800ML	2
12	TORNEIRA CROMADA DE MESA, BICA BAIXA, 1/2 OU 3/4, PARA LAVATÓRIO	3
14	VASO SANITÁRIO SIFONADO CONVENCIONAL PARA PCD SEM FURO FRONTAL COM LOUÇA BRANCA SEM ASSENTO, INCLUSO CONJUNTO DE LIGAÇÃO PARA BACIA SANITÁRIA AJUSTÁVEL	1
15	VASO SANITÁRIO SIFONADO COM CAIXA ACOPLADA LOUÇA BRANCA, INCLUSO ENGATE FLEXÍVEL EM PLÁSTICO BRANCO, 1/2 X 40CM	3

QUADRO GERAL DE ESQUADRIAS - JANELAS						
CÓD.	ALTURA	LARGURA	ALTURA PETITORIL	ABERTURA E NÚM. FOLHAS	MATERIAL/ACABAMENTO	QNTD.
J04	70	180	180	BASCULANTE, 6 FOLHAS	JANELA EM ALUMÍNIO ANODIZADO COR NATURAL, VIDRO	4

QUADRO GERAL DE ESQUADRIAS - PORTAS					
CÓD.	LARGURA	ALTURA	ABERTURA E NÚM. FOLHAS	MATERIAL/ACABAMENTO	QNTD.
P01	80	180	GIRO, 1 FOLHA	PORTA VENEZIANA DE ALUMÍNIO ANODIZADO NATURAL	5
P02	100	210	GIRO, 1 FOLHA	PORTA VENEZIANA EM ALUMÍNIO ANODIZADO FOSCO	1
P03	100	210	CORRER, 1 FOLHA	PORTA DE MADEIRA SEMIOCA COM PINTURA ESMALTE NA COR. BRANCA, BARRA DE APOIO PARA P.C.R. E CHAPA DE AÇO ANTICHOQUE	1

- NOTAS GERAIS:
1. CONFERIR MEDIDAS NO LOCAL;
 2. TODAS AS DIMENSÕES ESTÃO EM CENTÍMETROS;
 3. AS COTAS PREVALECEM SOBRE O DESENHO;
 4. OS DESENHOS DE MAIOR ESCALA PREVALECEM SOBRE OS DE MENOR ESCALA;
 5. OS DESENHOS REFEREM-SE ÀS CARACTERÍSTICAS DIMENSIONAIS, FUNCIONAIS E PLÁSTICAS DE CADA ELEMENTO DETALHADO, ASPECTOS RELATIVOS À ESTABILIDADE ESTRUTURAL, ENCAIXES, COLAS E FIXAÇÕES SÃO DE RESPONSABILIDADE DO EXECUTOR;
 6. OS CAIMENTOS DAS ÁREAS MOLHADAS DEVERÃO SER NO MÍNIMO DE 0,5%;
 7. TODAS AS PEÇAS EM GRANITO DEVERÃO TER ACABAMENTO POLIDO, EXCETO QUANDO INDICADO EM PLANTA DE FORMA DISTINTA;
 8. TODAS AS BONECAS DE PORTAS SERÃO DE 10CM, EXCETO QUANDO ANOTADO DE MODO DISTINTO;
 9. PORTAS E JANELAS ESTÃO DETALHADAS NA PRANCHA DE DETALHAMENTO DE ESQUADRIAS.

REV.	DESCRIÇÃO	DATA	EXEC.	VERIF.	APROV.
00	EMIÇÃO INICIAL	03/06/2026	LR	AG	MC
CONTRATADA:		REG. MATHEUS CORCINI	REG. CREA:	233.410/D	ASS:
CONTRATANTE:	PREFEITURA MUNICIPAL DE EXTREMA				
MUNICÍPIO/ÁREA:	EXTREMA/MG				
PROGRAMA:	CENTRO ESPORTIVO GUMERCINDO LUIZ PINTO PONTEIRO				
TÍTULO E CONTEÚDO:	PROJETO EXECUTIVO DE ARQUITETURA DETALHAMENTO DE ÁREAS MOLHADAS				
DATA:	ABRIL/2026	ESCALA:	INDICADA	FOLHA:	16/29
ARQUIVO:	ARQ-PE-EXT-CEEX1054-042026-R00				