




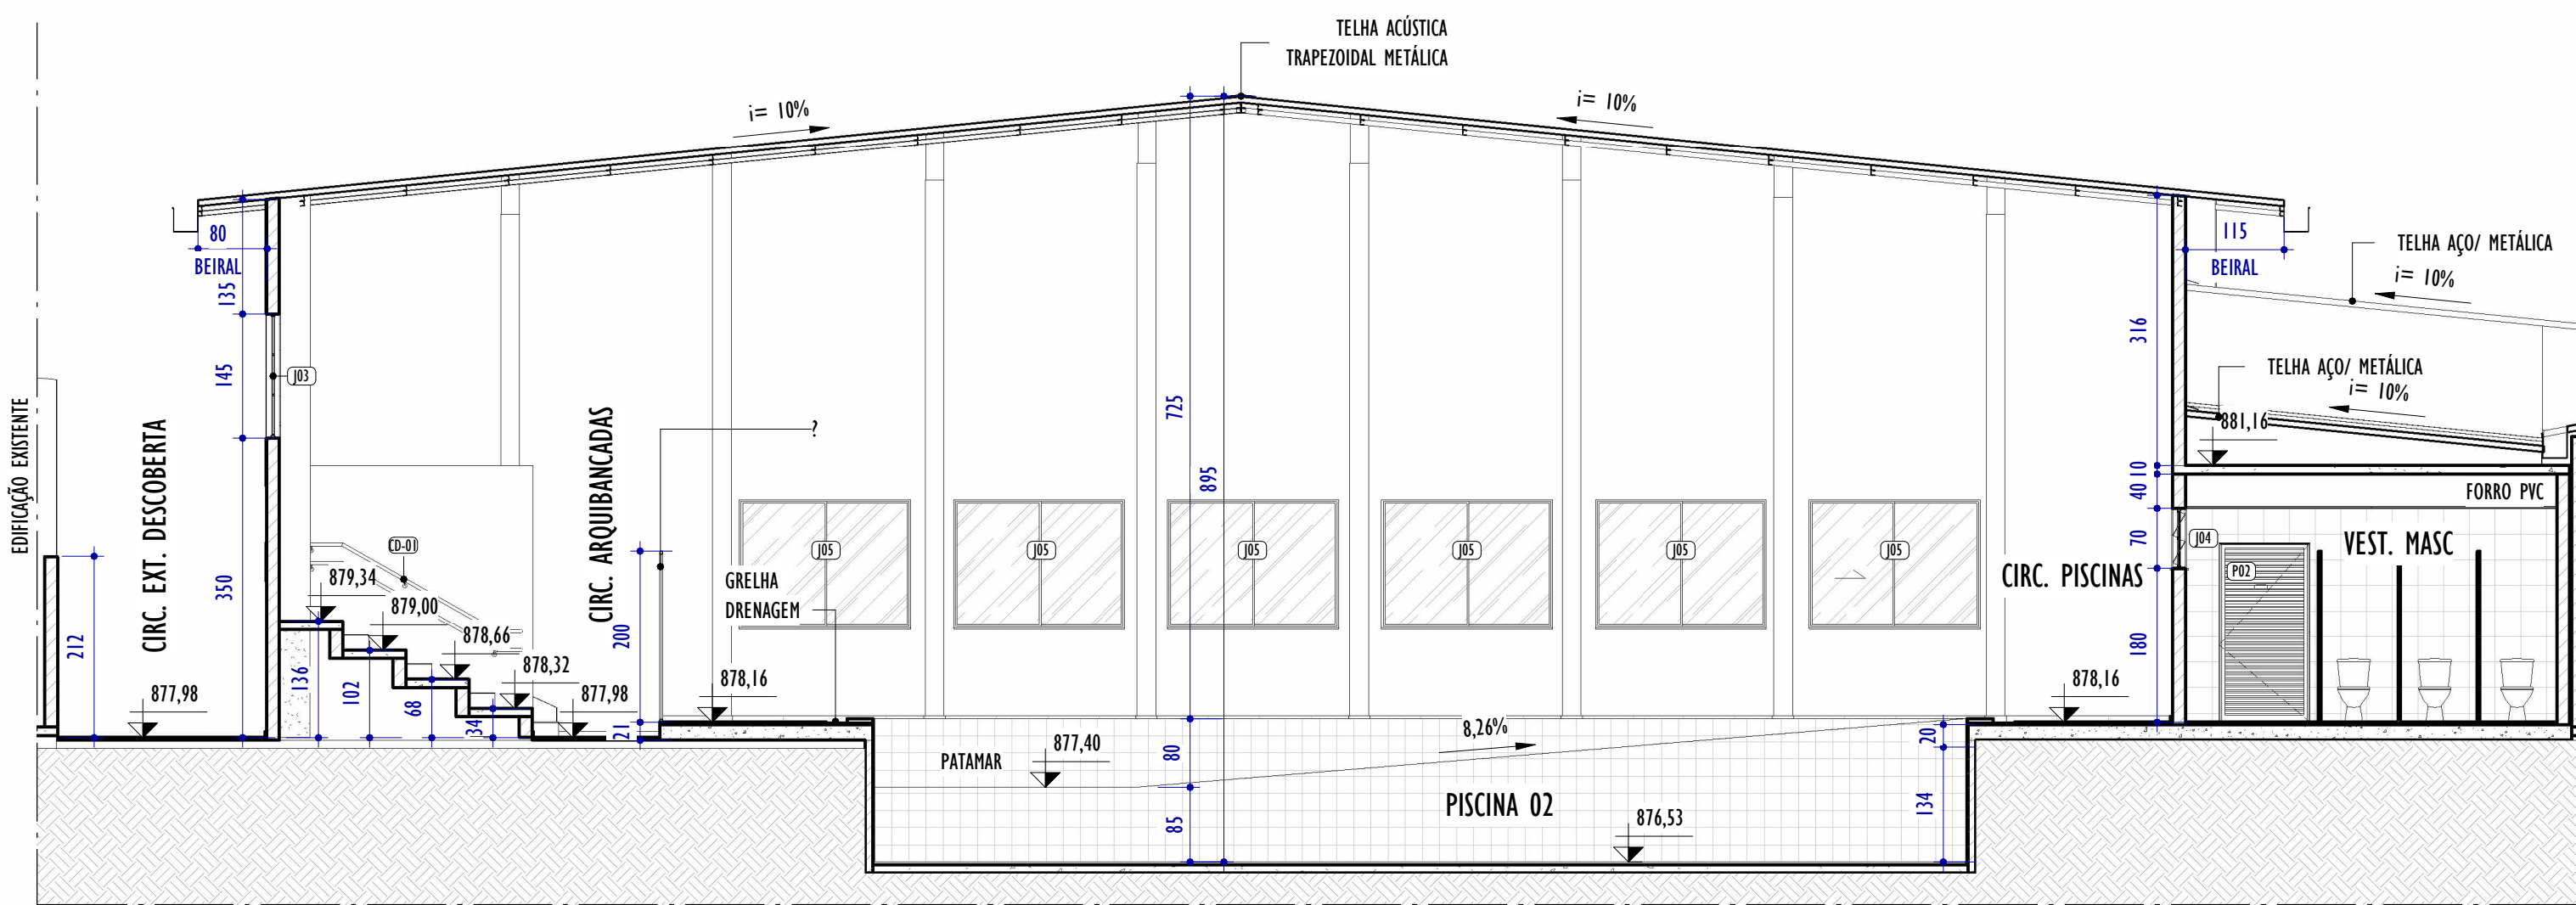

CORTE A
ESCALA: 1 : 75

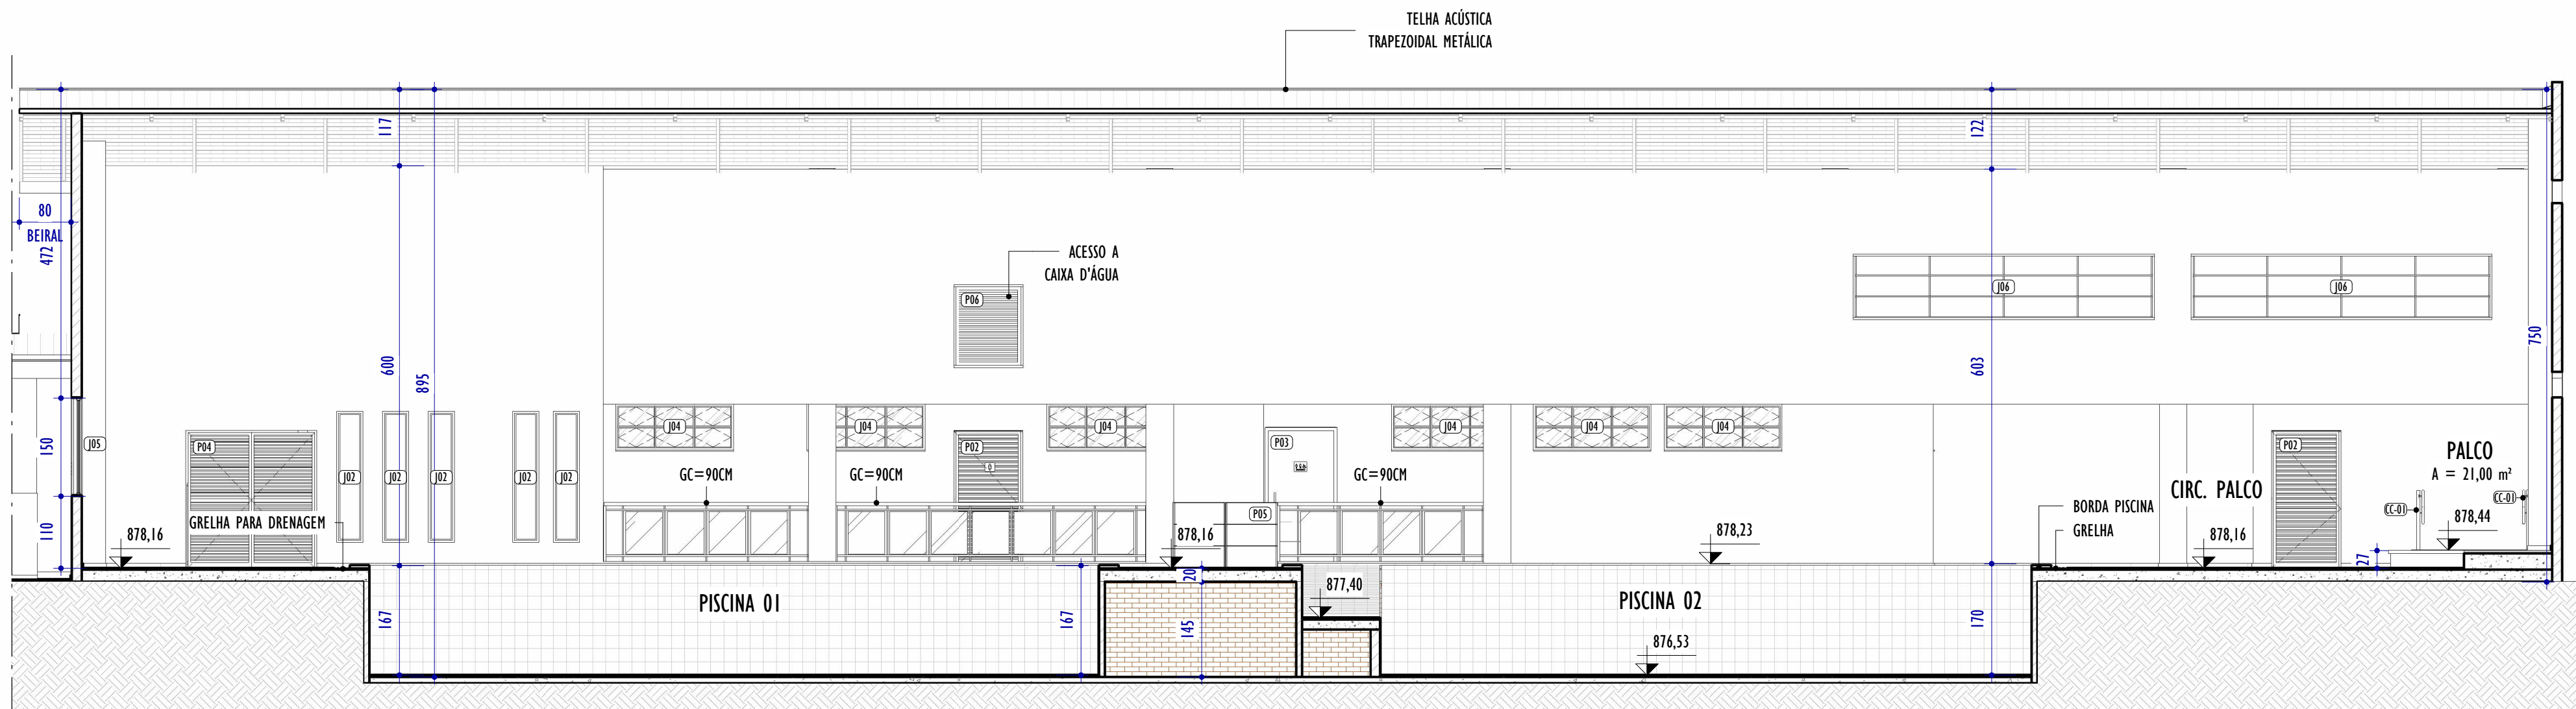

CORTE B
ESCALA: 1 : 75

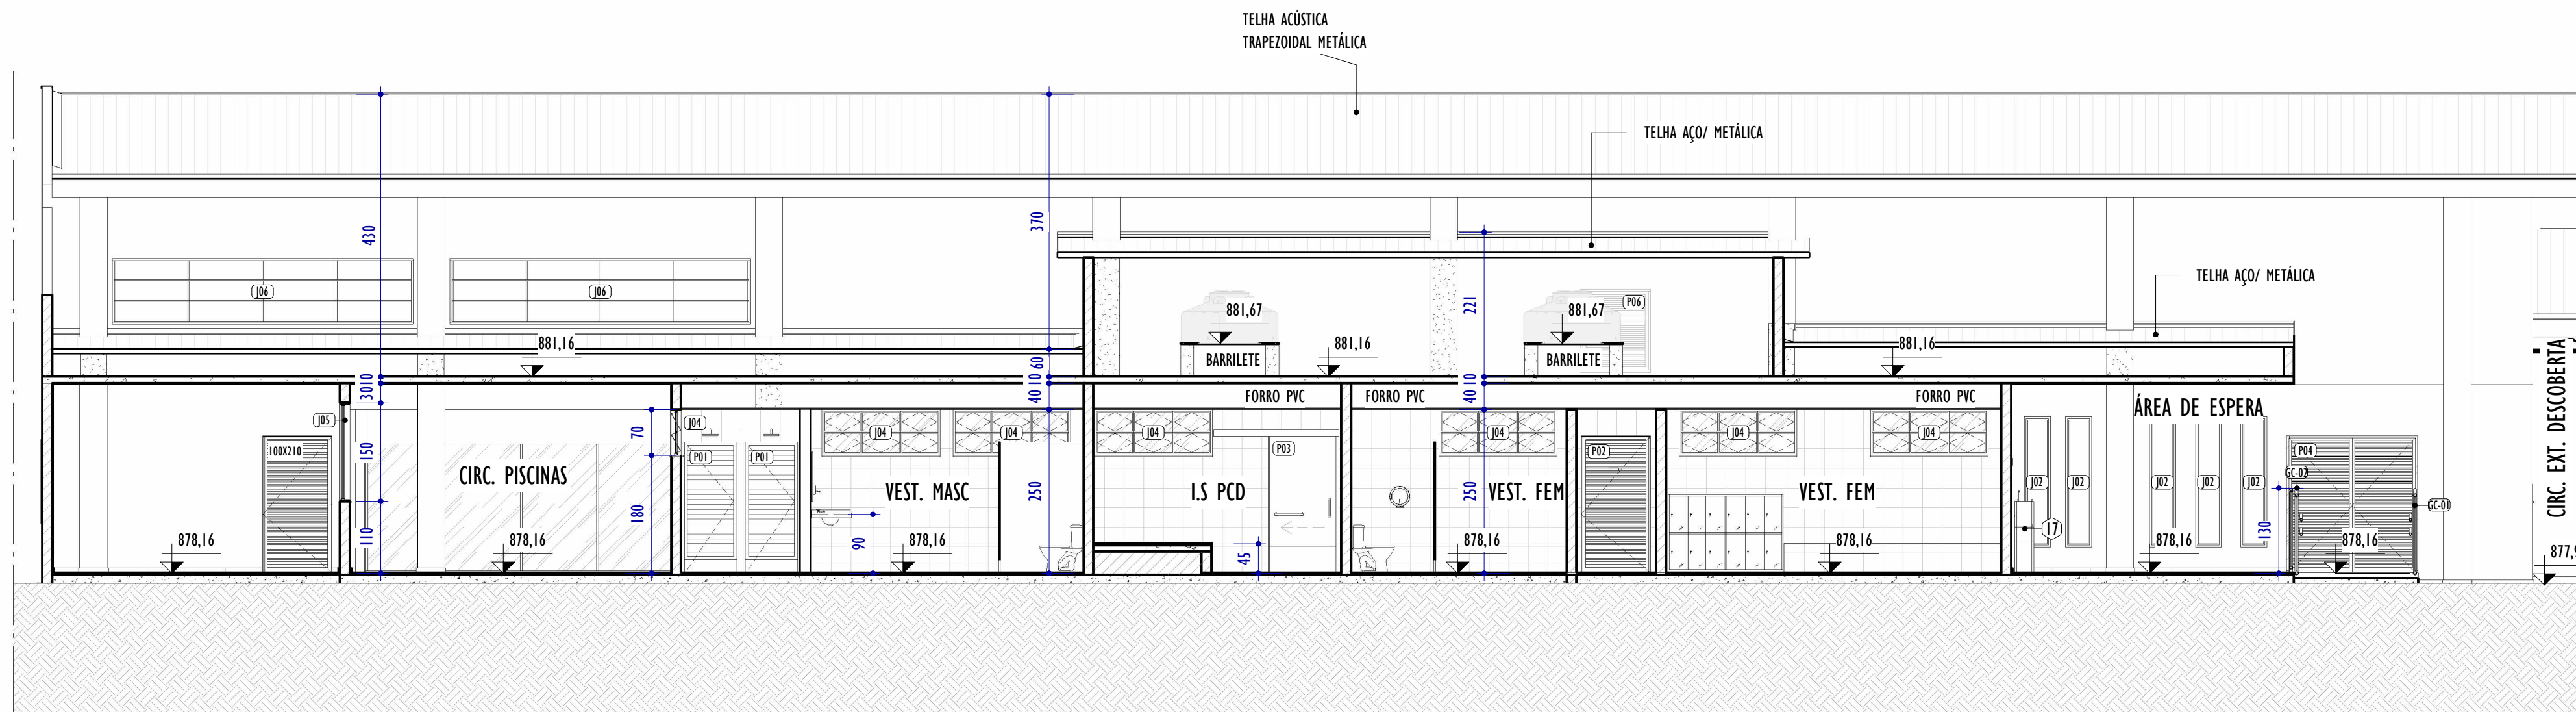

CORTE C
ESCALA: 1 : 75

TABELA DE GUARDA-CORPO E CORRIMÃO					
CÓD	DESCRIÇÃO				
CC-01	CORRIMÃO DUPLO EM AÇO GALVANIZADO ACABAMENTO NATURAL, FIXADO SOBRE PISO				
CD-01	CORRIMÃO DUPLO EM AÇO GALVANIZADO ACABAMENTO NATURAL, FIXADO EM PAREDE				
GC-01	GUARDA-CORPO EM AÇO GALVANIZADO ACABAMENTO NATURAL, FIXADO SOBRE PISO H=130 CM, COM CORRIMÃO DUPLO				
GC-02	GUARDA-CORPO EM AÇO GALVANIZADO ACABAMENTO NATURAL, FIXADO SOBRE PISO H=130 CM				
GC-03	GUARDA CORPO EM AÇO GALVANIZADO ACABAMENTO NATURAL, COM VIDRO				
GC-04	GUARDA-CORPO EM (AÇO GALVANIZADO) H=110 CM				

QUADRO GERAL DE ESQUADRIAS - PORTAS					
CÓD.	LARGURA	ALTURA	ABERTURA E NÚM. FOLHAS	MATERIAL/ACABAMENTO	QNTD.
P01	80	180	GIRO, 1 FOLHA	PORTA VENEZIANA DE ALUMÍNIO ANODIZADO NATURAL	12
P02	100	210	GIRO, 1 FOLHA	PORTA VENEZIANA EM ALUMÍNIO ANODIZADO FOSCO	6
P03	100	210	CORRER, 1 FOLHA	PORTA DE MADEIRA SEMIOCA COM PINTURA ESMALTE NA COR BRANCA, BARRA DE APOIO PARA P.C.R. E CHAPA DE AÇO ANTICHOQUE	1
P04	200	210	GIRO, 2 FOLHAS	PORTA VENEZIANA DE ALUMÍNIO ANODIZADO NATURAL	2
P05	160	100	GIRO, 2 FOLHAS	PORTÃO COM REQUADRO EM AÇO GALVANIZADO E FECHAMENTO EM TELA #5 E FIO 14 PINTADO COM TINTA ESMALTE NA COR BRANCO.	1
P06	100	120	GIRO, 1 FOLHA	PORTA PARA ALÇAPÃO EM ALUMÍNIO ANODIZADO COR NATURAL	1

QUADRO GERAL DE ESQUADRIAS - JANELAS						
CÓD.	ALTURA	LARGURA	ALTURA PILTONIL	ABERTURA E NÚM. FOLHAS	MATERIAL/ACABAMENTO	QNTD.
J01	60	200	180	TELA	GRADE DE PROTEÇÃO COM MONTANTES METÁLICOS FECHAMENTO EM TELA #5 E FIO 14 PINTADO COM TINTA ESMALTE COR BRANCO	2
J02	200	40	55	FIXO, 1 FOLHA	FECHAMENTO EM VIDRO FIXO TEMPERADO, COM PERFIS DE ALUMÍNIO ANODIZADO COR NATURAL	13
J03	145	460	348	BASCULANTE, 12 FOLHAS	JANELA EM ALUMÍNIO ANODIZADO COR NATURAL, VIDRO TEMPERADO INCOLOR 4MM	5
J04	70	180	180	BASCULANTE, 6 FOLHAS	JANELA EM ALUMÍNIO ANODIZADO COR NATURAL, VIDRO TEMPERADO INCOLOR 4MM	7
J05	150	200	110	CORRER, 2 FOLHAS	JANELA EM ALUMÍNIO ANODIZADO COR NATURAL, VIDRO TEMPERADO INCOLOR 4MM	7
J06	100	460	380	BASCULANTE, 12 FOLHAS	JANELA EM ALUMÍNIO ANODIZADO COR NATURAL, VIDRO TEMPERADO INCOLOR 4MM	2

- NOTAS GERAIS:**
1. CONFERIR MEDIDAS NO LOCAL;
 2. TODAS AS DIMENSÕES ESTÃO EM CENTÍMETROS;
 3. AS COTAS PREVALECEM SOBRE O DESENHO;
 4. OS DESENHOS DE MAIOR ESCALA PREVALECEM SOBRE OS DE MENOR ESCALA;
 5. OS DESENHOS REFEREM-SE AS CARACTERÍSTICAS DIMENSIONAIS, FUNCIONAIS E PLÁSTICAS DE CADA ELEMENTO DETALHADO, ASPECTOS RELATIVOS À ESTABILIDADE ESTRUTURAL, ENCAIXES, COLAS E FIXAÇÕES SÃO DE RESPONSABILIDADE DO EXECUTOR;
 6. OS CAIMENTOS DAS ÁREAS MOLHADAS DEVERÃO SER NO MÍNIMO DE 0,5%;
 7. TODAS AS PEÇAS EM GRANITO DEVERÃO TER ACABAMENTO POLIDO, EXCETO QUANDO INDICADO EM PLANTA DE FORMA DISTINTA;
 8. TODAS AS BONECAS DE PORTAS SERÃO DE 10CM, EXCETO QUANDO ANOTADO DE MODO DISTINTO;
 9. PORTAS E JANELAS ESTÃO DETALHADAS NA PRANCHA DE DETALHAMENTO DE ESQUADRIAS.

REV.	DESCRIÇÃO	DATA	EXEC.	VERIF.	APROV.
00	EMISSION INICIAL	03/06/2026	LR	AG	MC
CONTRATADA:	REG. MATHEUS CORCINI REG. CREA: 233.410/D ASS:				
CONTRATANTE:	PREFEITURA MUNICIPAL DE EXTREMA				
MUNICÍPIO/ÁREA:	EXTREMA/MG				
PROGRAMA:	CENTRO ESPORTIVO GUMERCINDO LUIZ PINTO PONTEIRO				
TÍTULO E CONTEÚDO:	PROJETO EXECUTIVO DE ARQUITETURA PROJETO FINAL - CORTES				
DATA:	ABRIL/2026	ESCALA:	INDICADA	FOLHA:	11/29
ARQUIVO:	ARQ-PE-EXT-CEEX1054-042026-R00				