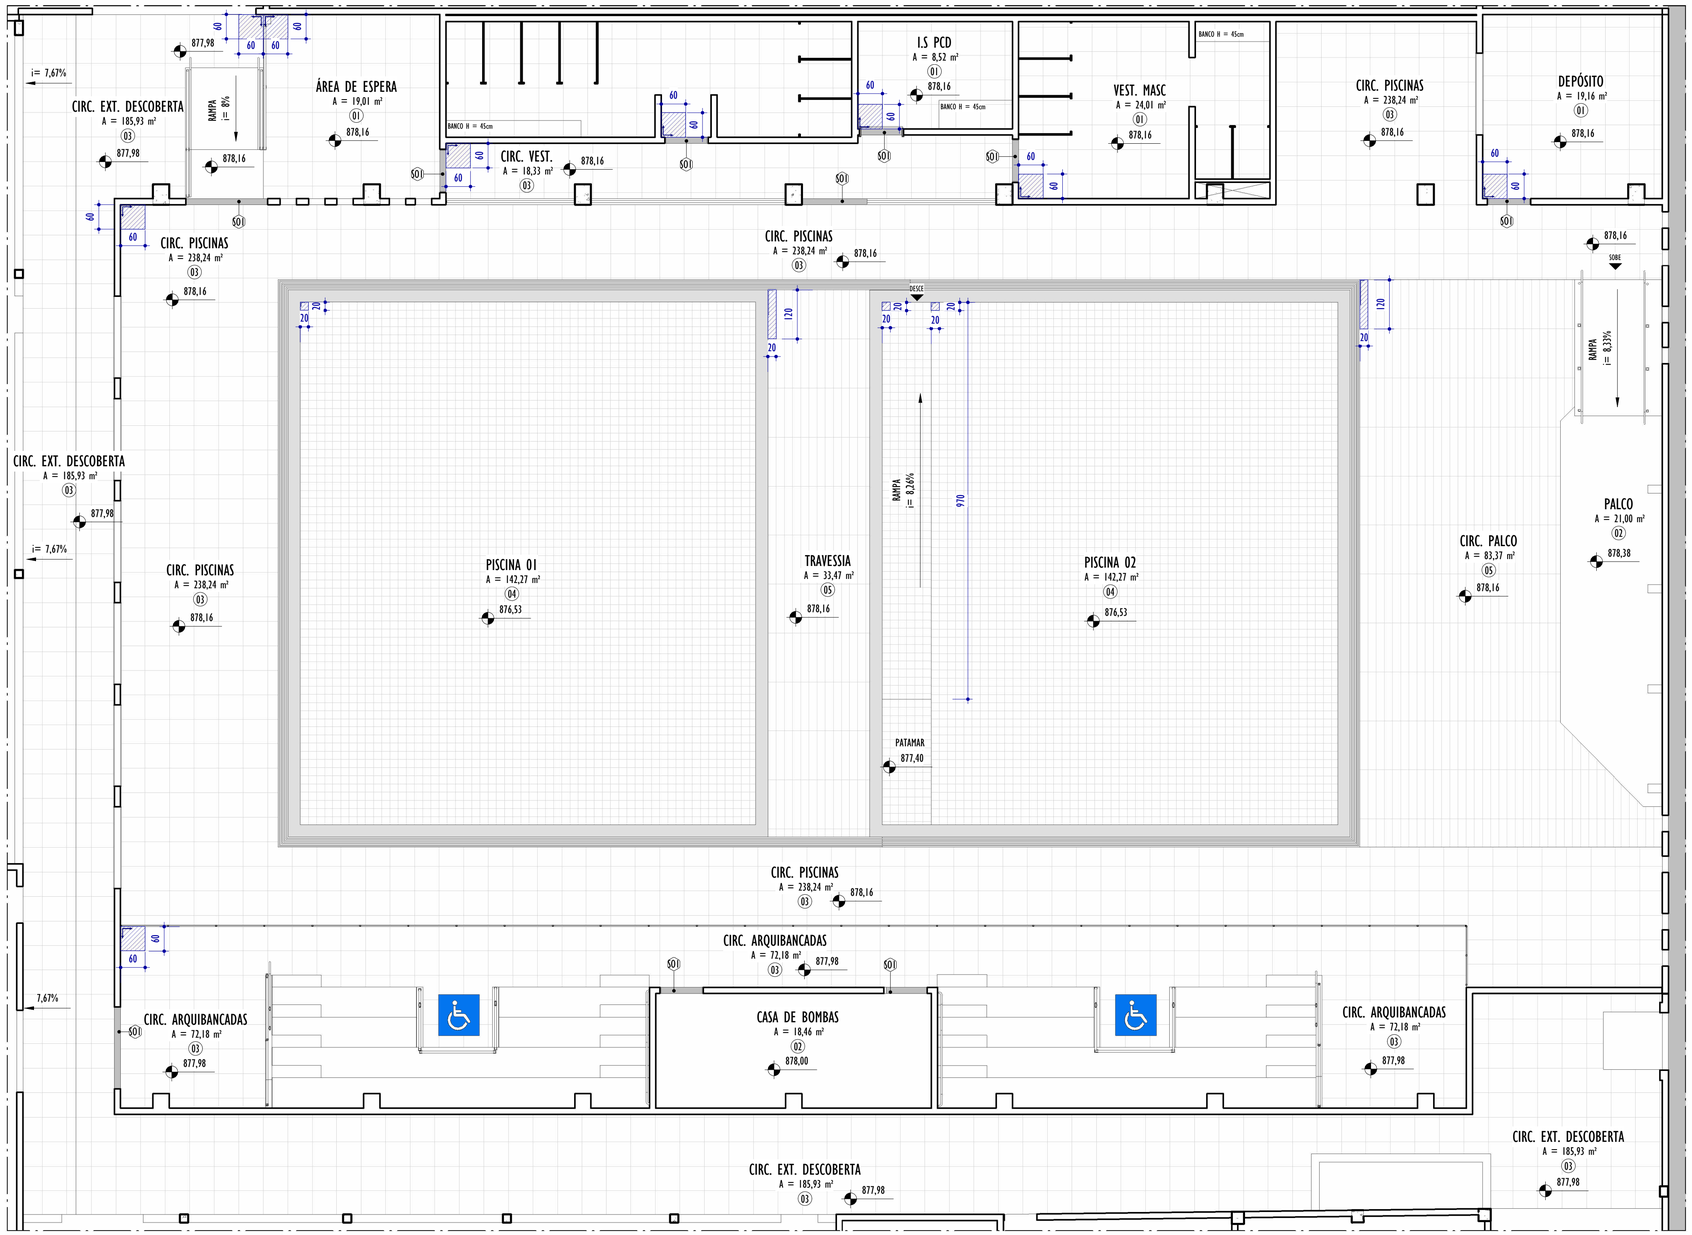

I PLANTA DE PAGINAÇÃO DE PISO

ESCALA: 1 : 75

LEGENDA PAGINAÇÃO

INÍCIO E SENTIDO DA PAGINAÇÃO DE PISO E REVESTIMENTOS

ACABAMENTOS HORIZONTAIS - PISOS

CÓD.	PISO/SUPERFÍCIES HORIZONTAIS
01	REVESTIMENTO EM CERÂMICA NAS DIMENSÕES 60X60, COR BRANCA. REF: ELIANE OU SIMILAR
02	REVESTIMENTO CIMENTADO POLIDO E IMPERMEABILIZADO COM TRAÇO 1:3:4 (CIMENTO, AREIA GROSSA E PEDRA BRITADA) EM PLACAS DE CONCRETO DE FCK=250 KFG/CM², COM ESPESSURA DE 5cm
03	REVESTIMENTO EM CERÂMICA NAS DIMENSÕES 60X60, COR CINZA. REF: ELIANE OU SIMILAR
04	REVESTIMENTO EM PASTILHA CERÂMICA NAS DIMENSÕES 20X20, COR VERDE ÁGUA. REF: MOLD - MINT OU SIMILAR
05	REVESTIMENTO EM CERÂMICA NAS DIMENSÕES 120x20cm ACETINADO JATOBÁ. REF: FORMIGRES OU SIMILAR
06	REVESTIMENTO EM PINTURA EPÓXI COR AZUL PROFUNDO.
07	REVESTIMENTO EM PINTURA EPÓXI COR AREIA.

NOTAS GERAIS:

1. CONFERIR MEDIDAS NO LOCAL;
2. TODAS AS DIMENSÕES ESTÃO EM CENTÍMETROS;
3. AS COTAS PREVALECEM SOBRE O DESENHO;
4. OS DESENHOS DE MAIOR ESCALA PREVALECEM SOBRE OS DE MENOR ESCALA;
5. OS DESENHOS REFEREM-SE ÀS CARACTERÍSTICAS DIMENSIONAIS, FUNCIONAIS E PLÁSTICAS DE CADA ELEMENTO DETALHADO, ASPECTOS RELATIVOS À ESTABILIDADE ESTRUTURAL, ENCAIXES, COLAS E FIXAÇÕES SÃO DE RESPONSABILIDADE DO EXECUTOR;
6. OS CAIMENTOS DAS ÁREAS MOLHADAS DEVERÃO SER NO MÍNIMO DE 0,5%;
7. TODAS AS PEÇAS EM GRANITO DEVERÃO TER ACABAMENTO POLIDO, EXCETO QUANDO INDICADO EM PLANTA DE FORMA DISTINTA;
8. TODAS AS BONECAS DE PORTAS SERÃO DE 10CM, EXCETO QUANDO ANOTADO DE MODO DISTINTO;
9. PORTAS E JANELAS ESTÃO DETALHADAS NA PRANCHA DE DETALHAMENTO DE ESQUADRIAS.

REV.	DESCRIÇÃO	DATA	EXEC.	VERIF.	APROV.
00	EMISSÃO INICIAL	03/06/2026	LR	AG	MC

CONTRATADA: YKS

RT: MATHEUS CORCINI

REG. CREA: 233.410/D

ASS: MATHEUS PHILIPPE CORCINI:11034825640 — Assinado de forma digital por MATHEUS PHILIPPE CORCINI:11034825640 Dados: 2026.06.09 17:07:21 -03'00'

CONTRATANTE: PREFEITURA MUNICIPAL DE EXTREMA

MUNICÍPIO/ÁREA: EXTREMA/MG

PROGRAMA: CENTRO ESPORTIVO GUMERCINDO LUIZ PINTO PONTEIRO

TÍTULO E CONTEÚDO:

PROJETO EXECUTIVO DE ARQUITETURA

PROJETO FINAL - PLANTA DE PAGINAÇÃO DE PISO

DATA: ABRIL/2026

ESCALA: INDICADA

FOLHA: 12/29

ARQUIVO: ARQ-PE-EXT-CEEX1054-042026-R00