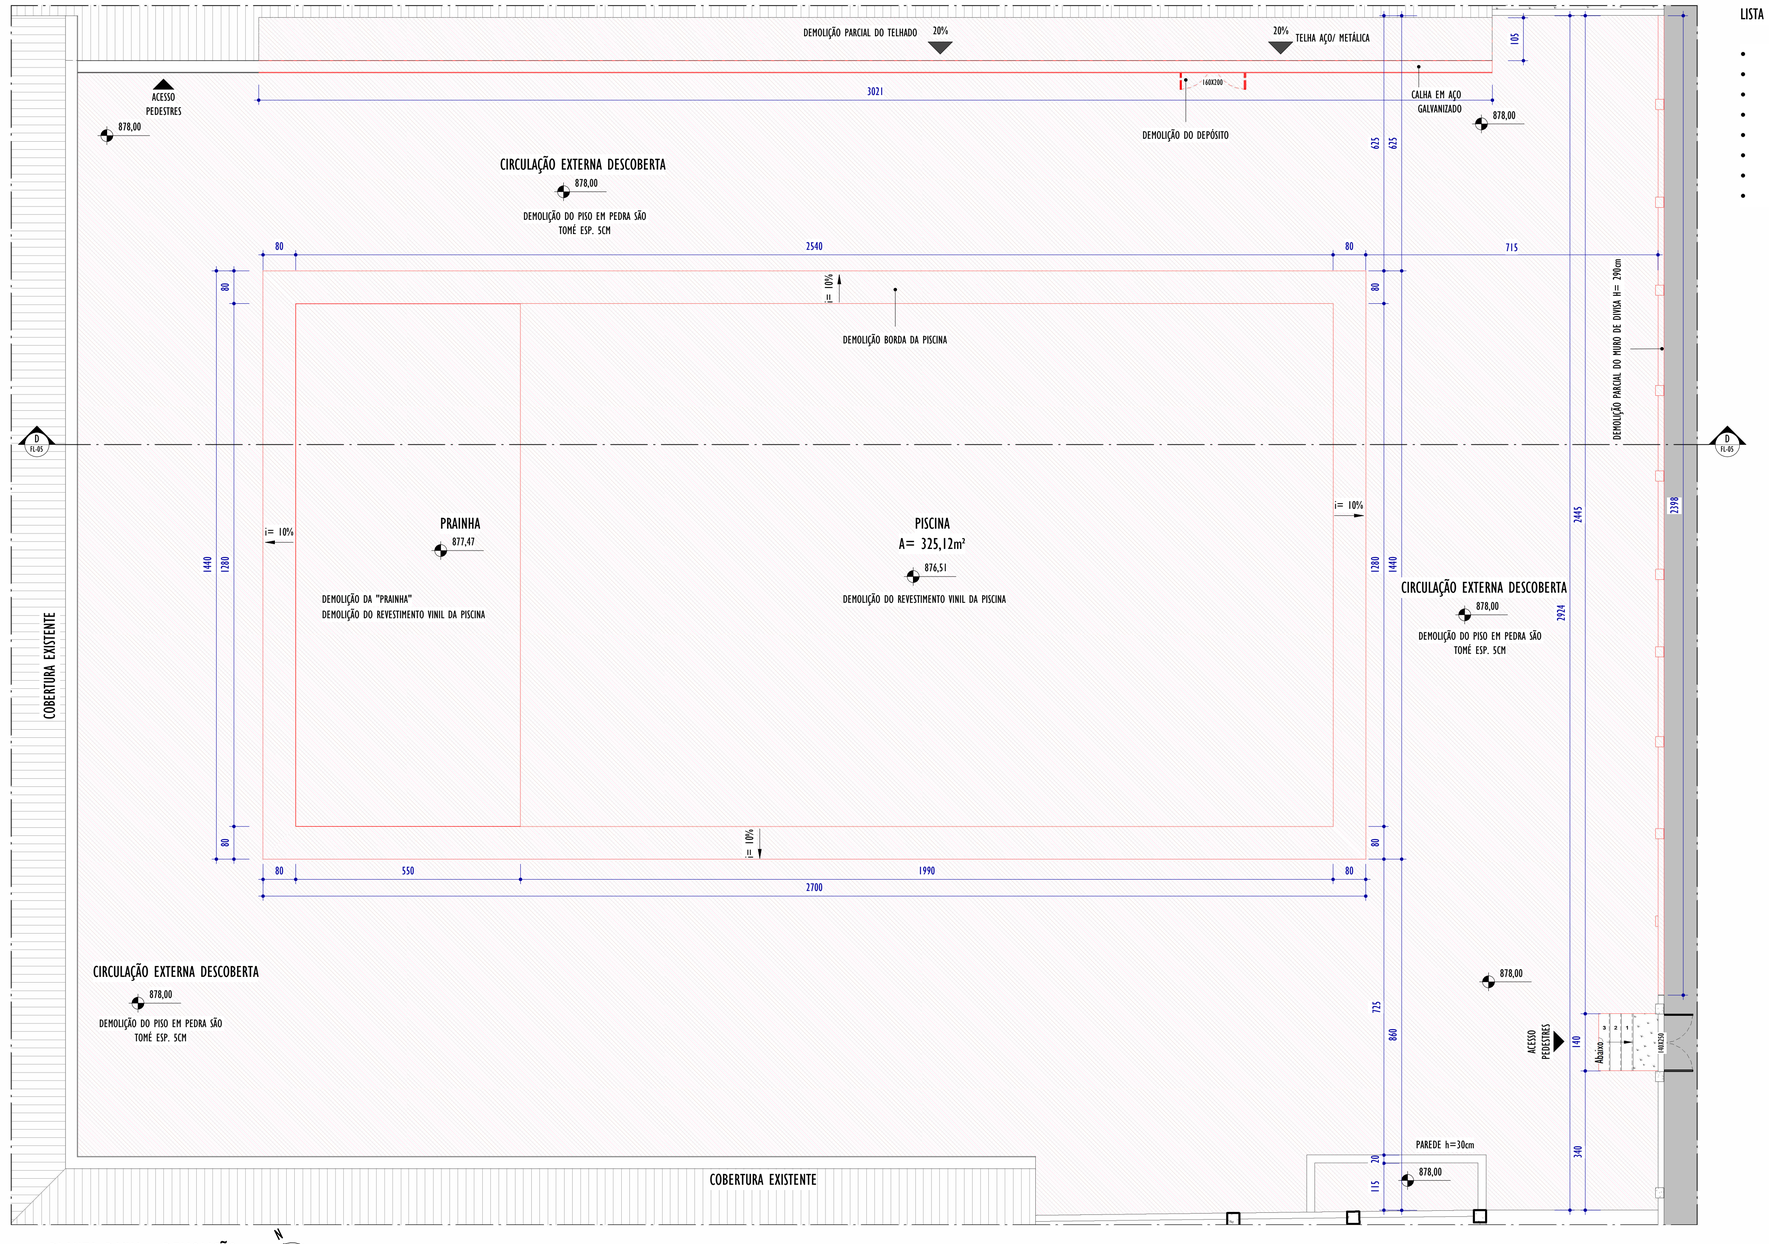

I PLANTA BAIXA - DEMOLIÇÃO

ESCALA: 1 : 75

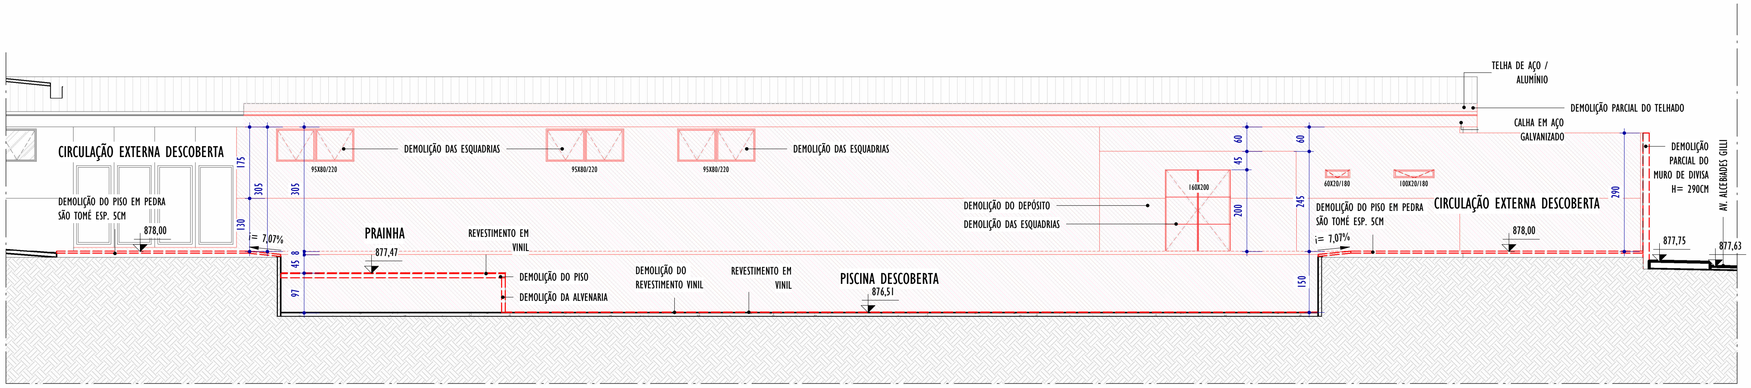

D CORTE D

ESCALA: 1 : 75

LISTA DE DEMOLIÇÕES:

- DEMOLIÇÃO PARCIAL DO MURO DE DIVISA
- DEMOLIÇÃO PARCIAL DO TELHADO EXISTENTE
- DEMOLIÇÃO DO PISO EM PEDRA SÃO TOMÉ
- REMOÇÃO DO PISO VINIL DA PISCINA
- DEMOLIÇÃO DA PRAINHA DA PISCINA
- DEMOLIÇÃO DO DEPÓSITO
- DEMOLIÇÃO DA BORDA DA PISCINA
- DEMOLIÇÃO DAS ESQUADRIAS

LEGENDA REFORMA		
MANTER	CONSTRUIR	DEMOLIR

NOTAS GERAIS:

1. CONFERIR MEDIDAS NO LOCAL;
2. TODAS AS DIMENSÕES ESTÃO EM CENTÍMETROS;
3. AS COTAS PREVALECEM SOBRE O DESENHO;
4. OS DESENHOS DE MAIOR ESCALA PREVALECEM SOBRE OS DE MENOR ESCALA;

REV.	DESCRIÇÃO	DATA	EXEC.	VERIF.	APROV.
00	EMISSÃO INICIAL	03/06/2026	LR	AG	MC

CONTRATADA: YKS

RT: MATHEUS CORCINI
REG. CREA: 233.410/D
ASS: MATHEUS:PHILIPPE CORCINI:11034825640 — Assinado de forma digital por MATHEUS:PHILIPPE CORCINI:11034825640 Dados: 2026.06.09 17:14:03 -03'00'

CONTRATANTE: PREFEITURA MUNICIPAL DE EXTREMA

MUNICÍPIO/ÁREA: EXTREMA/MG

PROGRAMA: CENTRO ESPORTIVO GUMERCINDO LUIZ PINTO PONTEIRO

TÍTULO E CONTEÚDO:

PROJETO EXECUTIVO DE ARQUITETURA

DEMOLIÇÃO - PLANTA E CORTE

DATA:	ABRIL/2026	ESCALA:	INDICADA	FOLHA:
ARQUIVO:	ARQ-PE-EXT-CEEX1054-042026-R00			05/29