



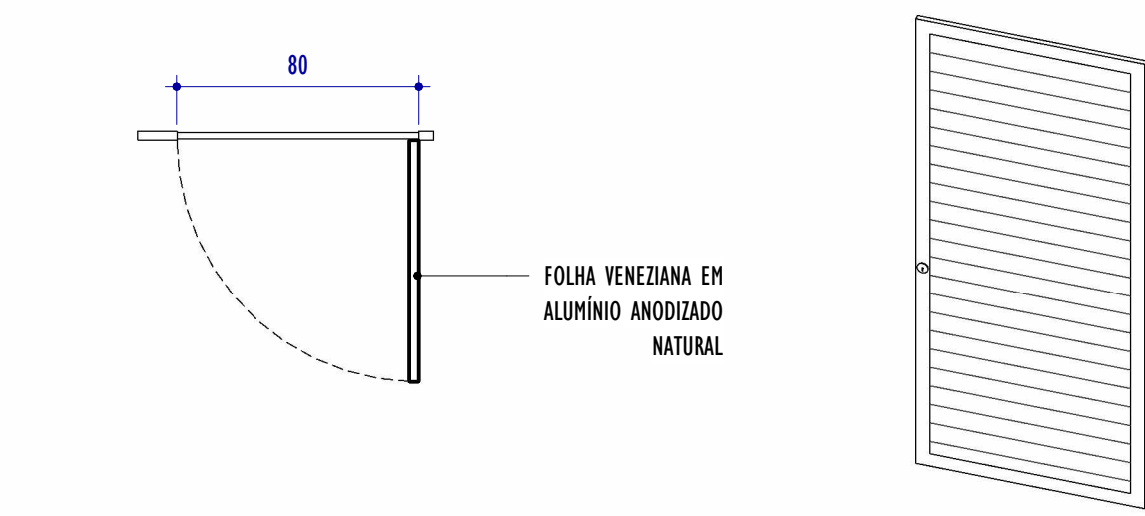


1 P01 - PLANTA
ESCALA: 1 : 25

2 P01 - PERSPECTIVA
ESCALA:

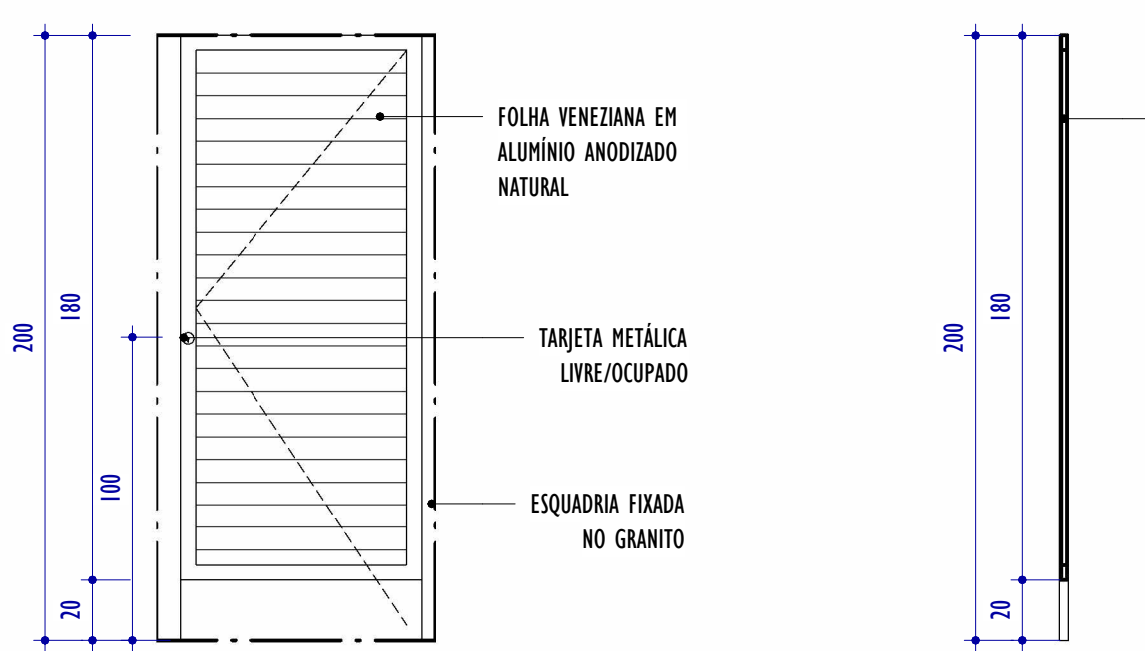


3 P01 - ELEVÇÃO FRONTAL
ESCALA: 1 : 25

4 P01 - CORTE
ESCALA: 1 : 25

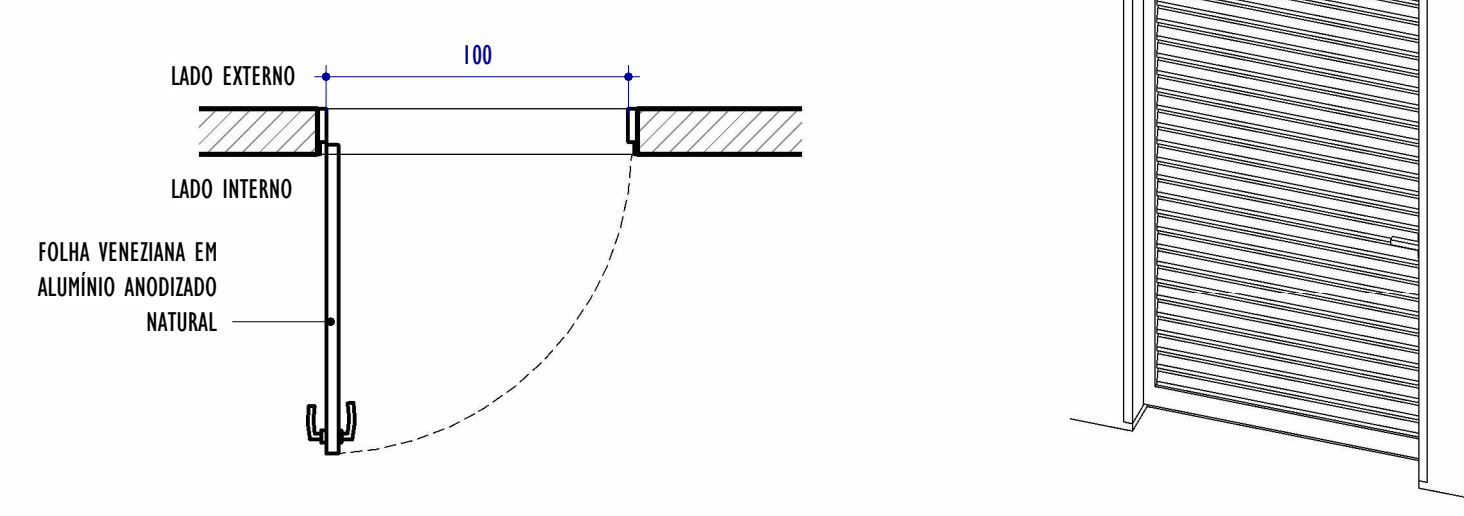


5 P02 - PLANTA
ESCALA: 1 : 25

6 P02 - PERSPECTIVA
ESCALA:

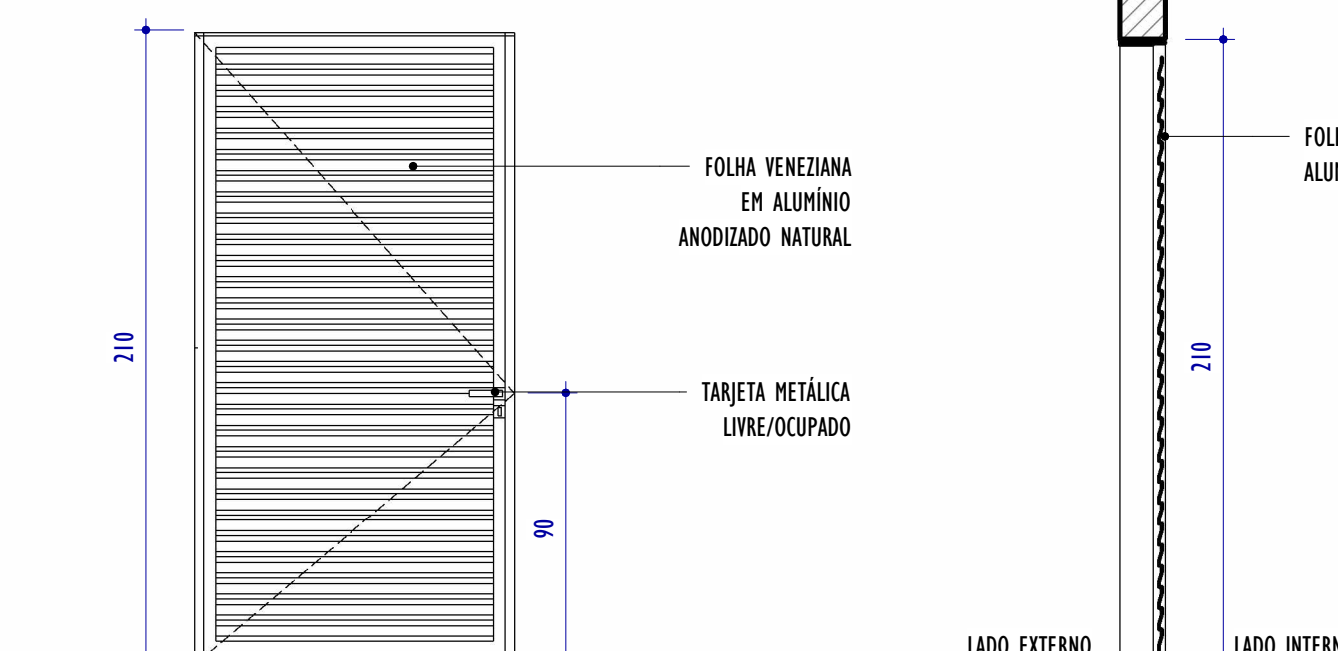


7 P02 - ELEVÇÃO FRONTAL
ESCALA: 1 : 25

8 P02 - CORTE
ESCALA: 1 : 25

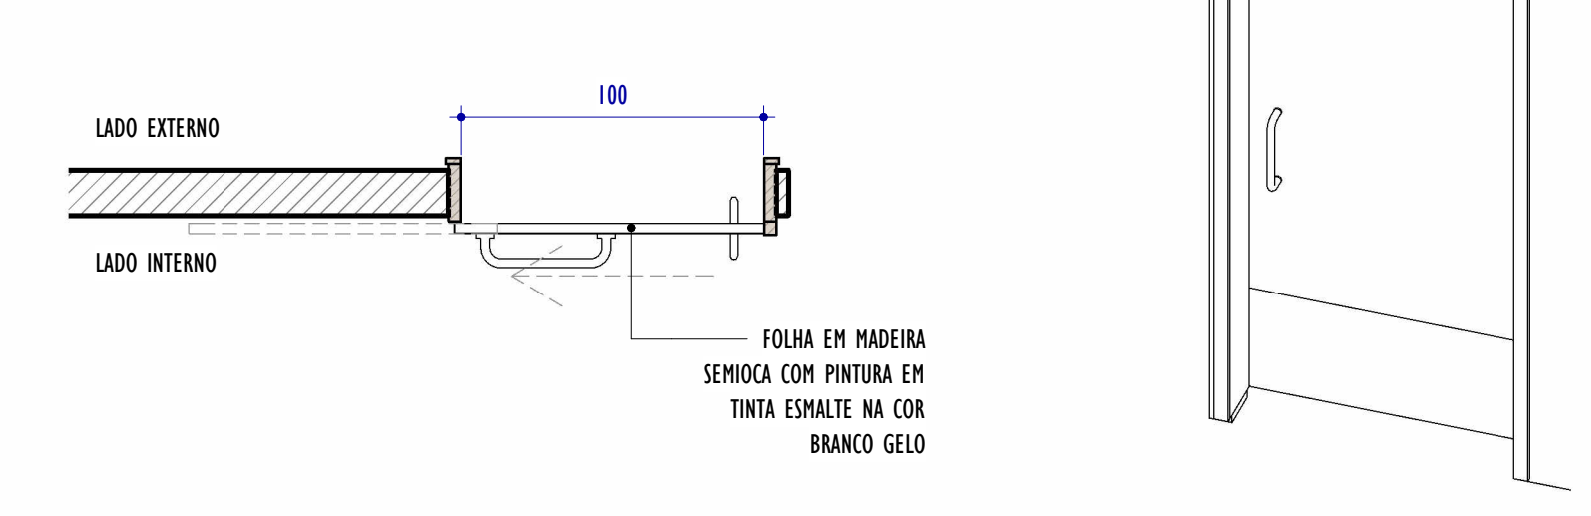


9 P03 - PLANTA
ESCALA: 1 : 25

10 P03 - PERSPECTIVA
ESCALA:

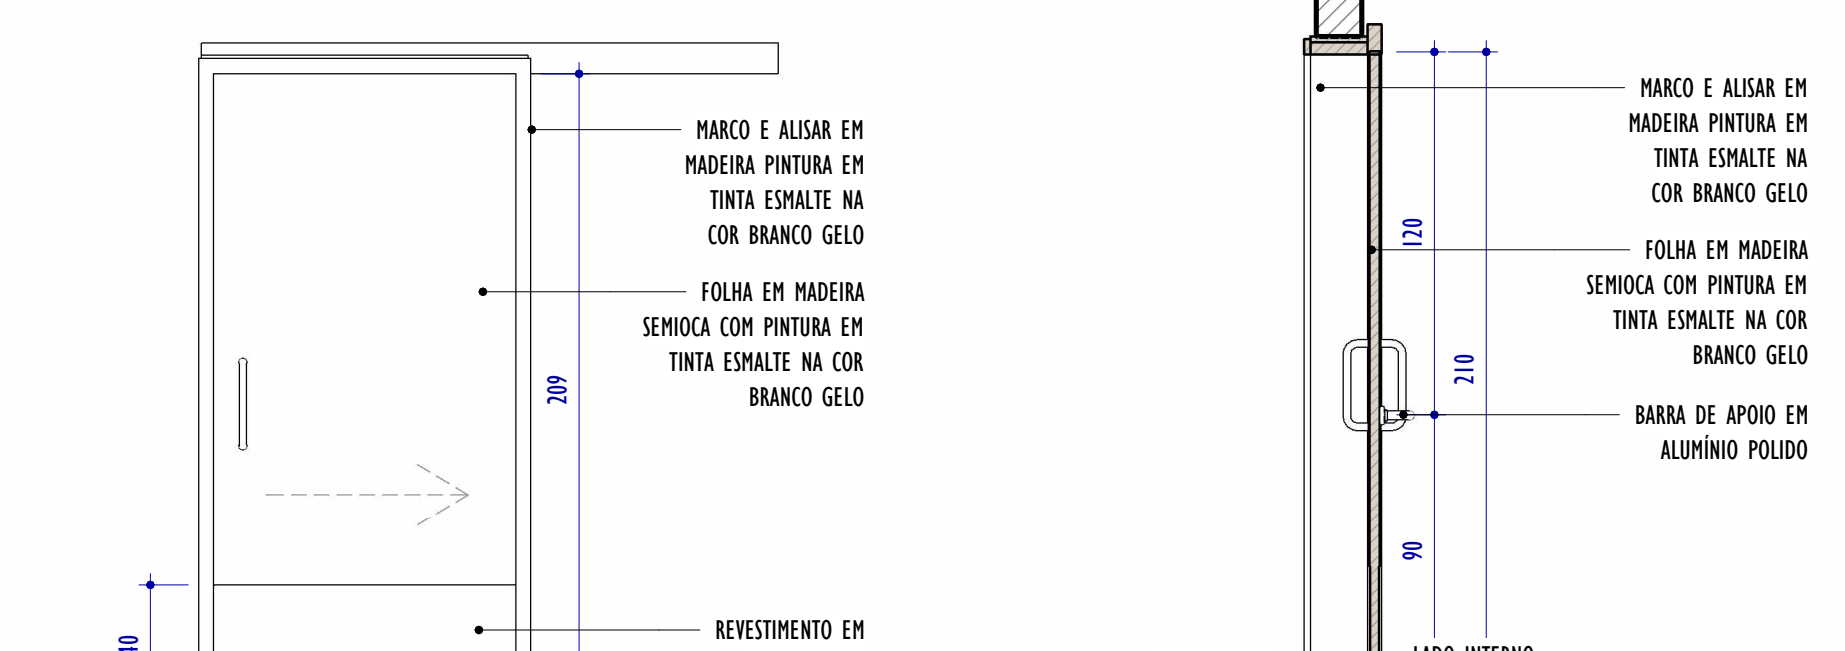


11 P03 - ELEVÇÃO FRONTAL
ESCALA: 1 : 25

12 P03 - CORTE
ESCALA: 1 : 25

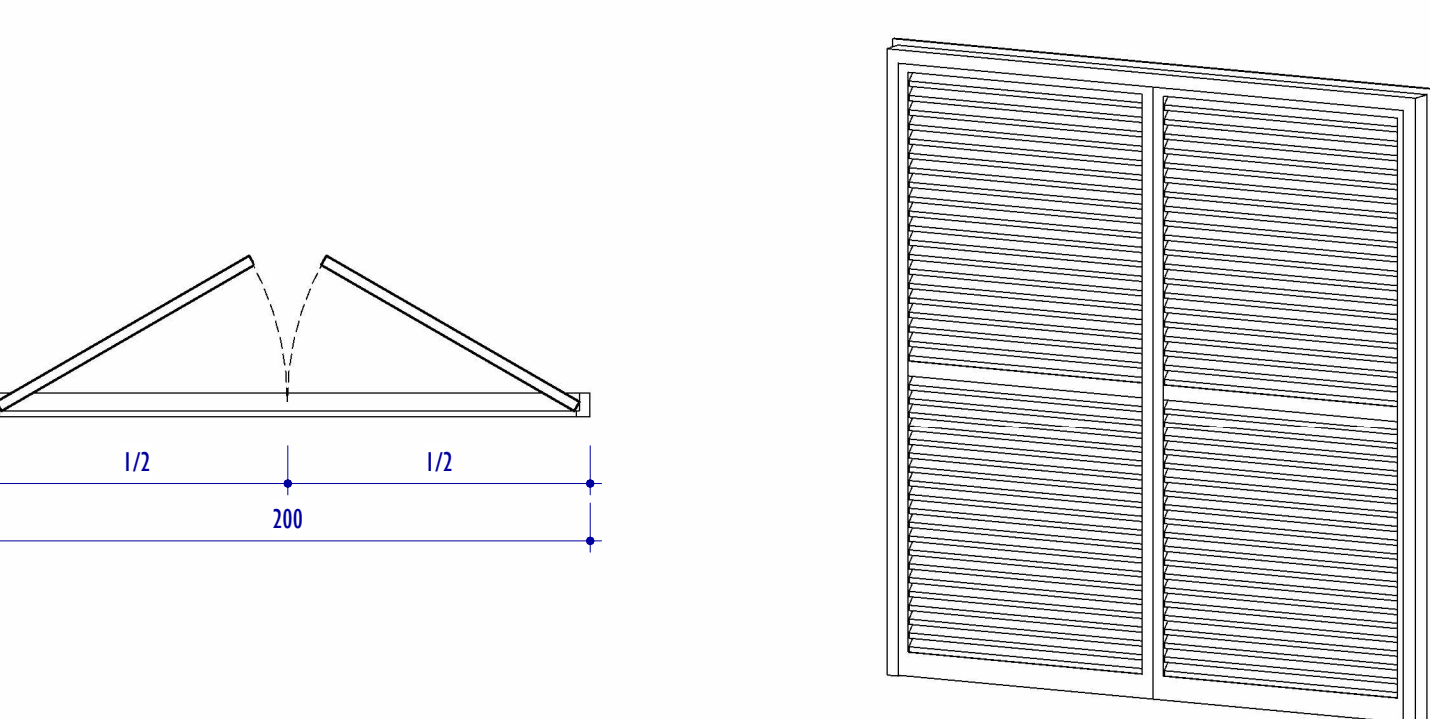


13 P04 - PLANTA
ESCALA: 1 : 25

14 P04 - PERSPECTIVA
ESCALA:

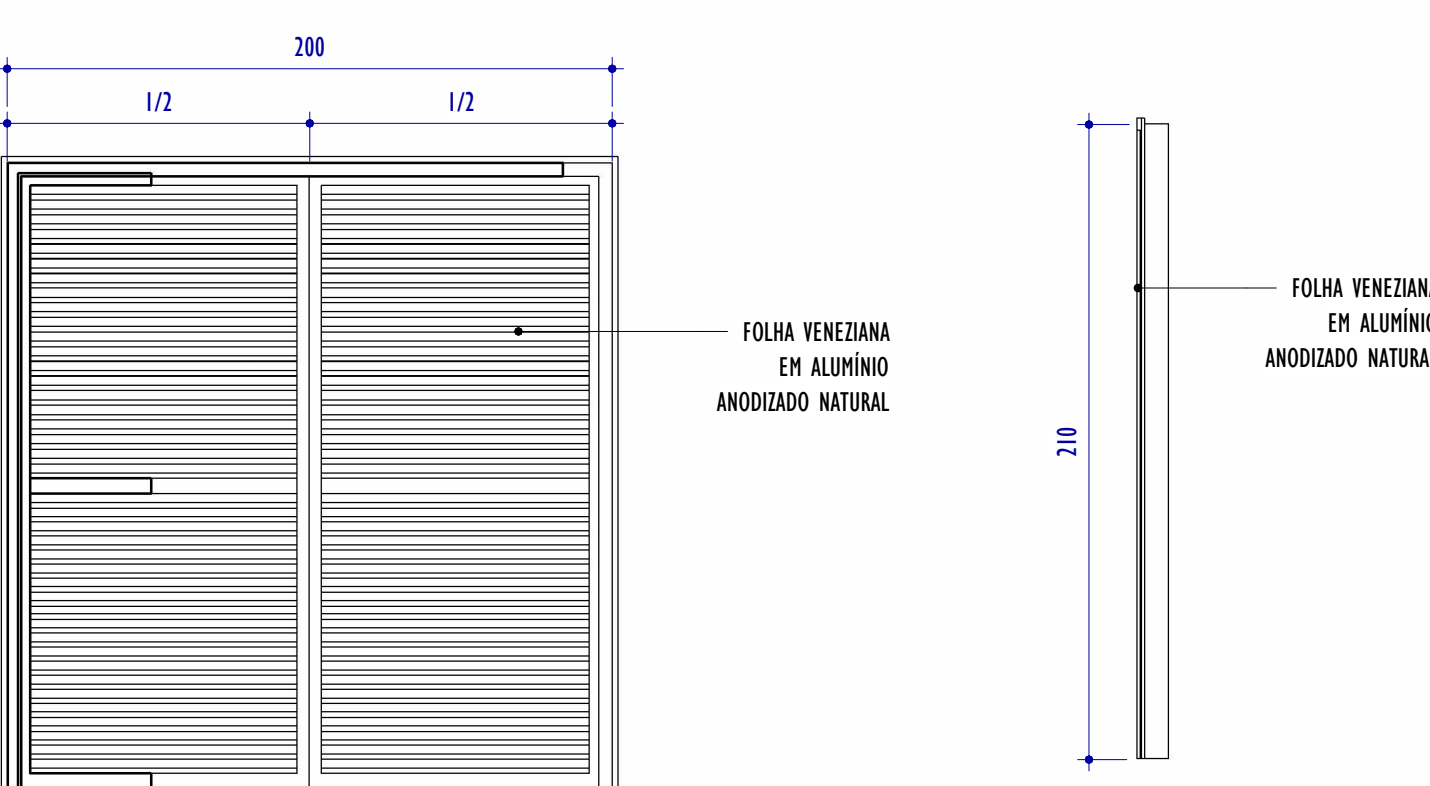


15 P04 - ELEVÇÃO FRONTAL
ESCALA: 1 : 25

16 P04 - CORTE
ESCALA: 1 : 25

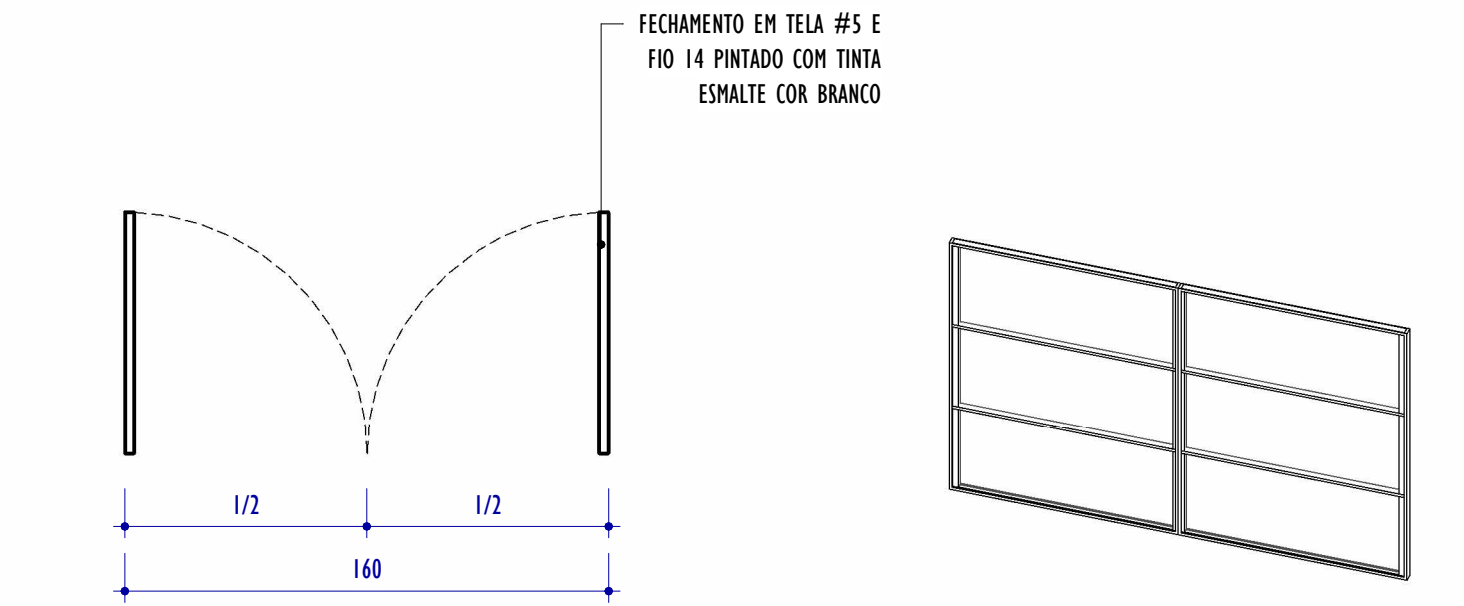


17 P05 - PLANTA
ESCALA: 1 : 25

18 P05 - PERSPECTIVA
ESCALA:

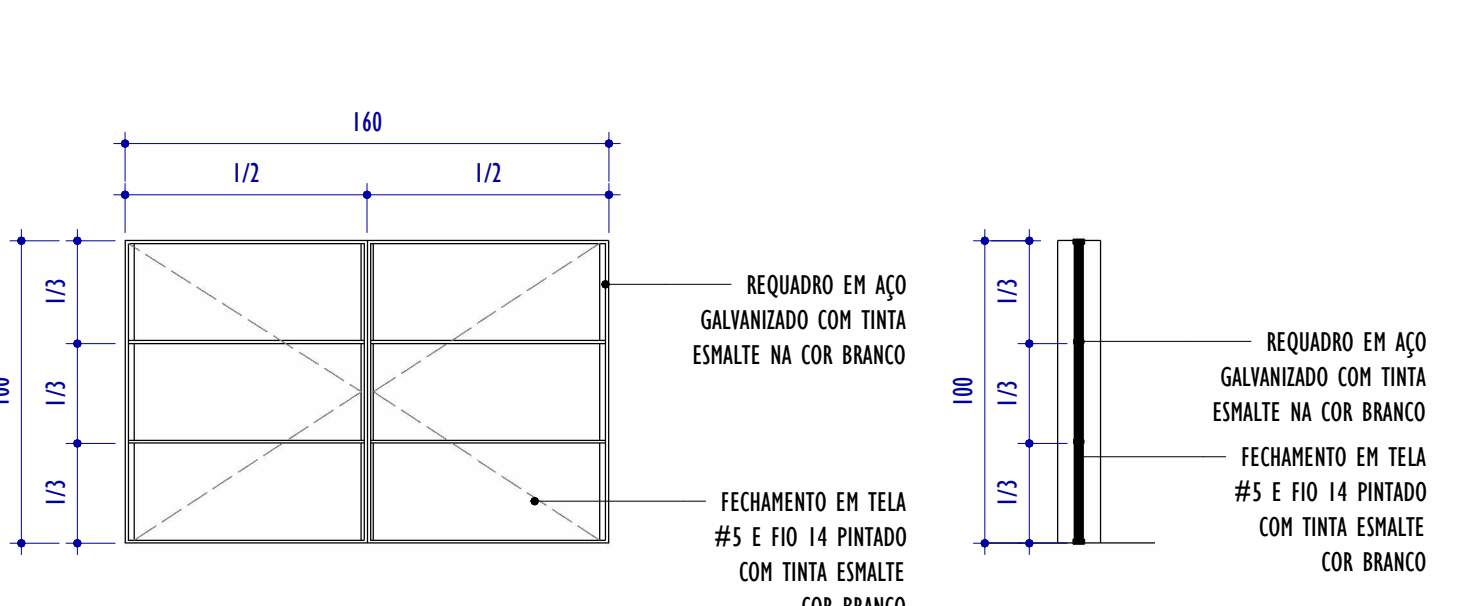


19 P05 - ELEVÇÃO FRONTAL
ESCALA: 1 : 25

20 P05 - CORTE
ESCALA: 1 : 25

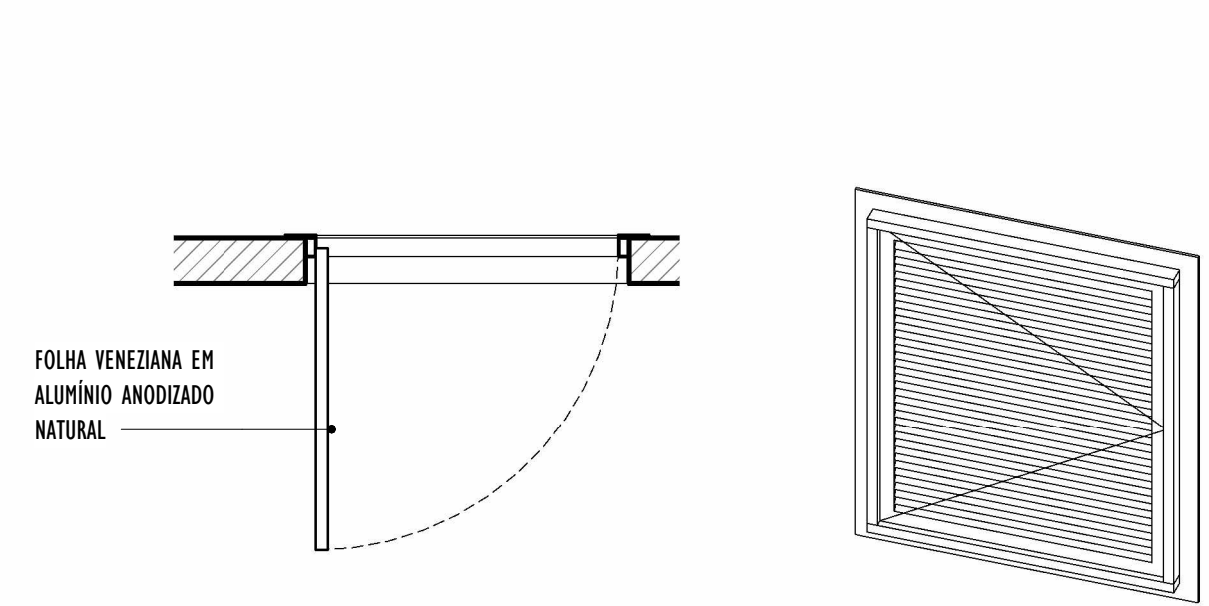

21 P06 - PLANTA
ESCALA: 1 : 25

22 P06 - PERSPECTIVA
ESCALA:

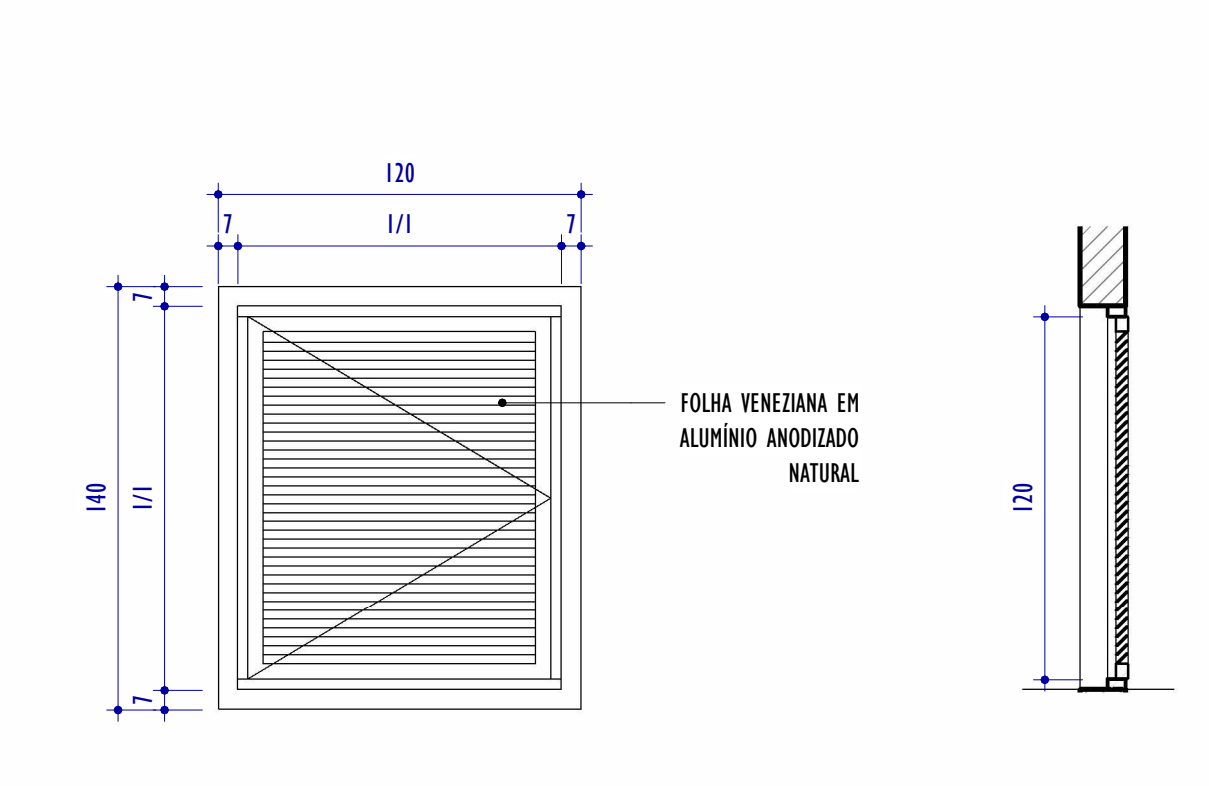

23 P06 - ELEVÇÃO FRONTAL
ESCALA: 1 : 25

24 P06 - CORTE
ESCALA: 1 : 25

NOTAS GERAIS:

1. CONFERIR MEDIDAS NO LOCAL;
2. TODAS AS DIMENSÕES ESTÃO EM CENTÍMETROS;
3. AS COTAS PREVALECEM SOBRE O DESENHO;
4. OS DESENHOS DE MAIOR ESCALA PREVALECEM SOBRE OS DE MENOR ESCALA;
5. OS DESENHOS REFEREM-SE ÀS CARACTERÍSTICAS DIMENSIONAIS, FUNCIONAIS E PLÁSTICAS DE CADA ELEMENTO DETALHADO, ASPECTOS RELATIVOS À ESTABILIDADE ESTRUTURAL, ENCAIXES, COLAS E FIXAÇÕES SÃO DE RESPONSABILIDADE DO EXECUTOR;
6. OS CAIMENTOS DAS ÁREAS MOLHADAS DEVERÃO SER NO MÍNIMO DE 0,5%;
7. TODAS AS PEÇAS EM GRANITO DEVERÃO TER ACABAMENTO POLIDO, EXCETO QUANDO INDICADO EM PLANTA DE FORMA DISTINTA;
8. TODAS AS BONECAS DE PORTAS SERÃO DE 10CM, EXCETO QUANDO ANOTADO DE MODO DISTINTO;
9. PORTAS E JANELAS ESTÃO DETALHADAS NA PRANCHA DE DETALHAMENTO DE ESQUADRIAS.

QUADRO GERAL DE ESQUADRIAS - PORTAS					
CÓD.	LARGURA	ALTURA	ABERTURA E NÚM. FOLHAS	MATERIAL/ACABAMENTO	QNTD.
P01	80	180	GIRO, 1 FOLHA	PORTA VENEZIANA DE ALUMÍNIO ANODIZADO NATURAL	1
P02	100	210	GIRO, 1 FOLHA	PORTA VENEZIANA EM ALUMÍNIO ANODIZADO FOSCO	1
P03	100	210	CORRER, 1 FOLHA	PORTA DE MADEIRA SEMIOCA COM PINTURA ESMALTE NA COR BRANCA, BARRA DE APOIO PARA P.C.R. E CHAPA DE AÇO ANTICHOQUE	1
P04	200	210	GIRO, 2 FOLHAS	PORTA VENEZIANA DE ALUMÍNIO ANODIZADO NATURAL	1
P05	160	100	GIRO, 2 FOLHAS	PORTÃO COM REQUADRO EM AÇO GALVANIZADO E FECHAMENTO EM TELA #5 E FIO 14 PINTADO COM TINTA ESMALTE NA COR BRANCO.	1
P06	100	120	GIRO, 1 FOLHA	PORTA PARA ALÇAPÃO EM ALUMÍNIO ANODIZADO COR NATURAL	1

REV.	DESCRIÇÃO	DATA	EXEC.	VERIF.	APROV.
00	EMIÇÃO INICIAL	03/06/2026	LR	AG	MC

CONTRATADA: **YKS**

CONTRATANTE: **PREFEITURA MUNICIPAL DE EXTREMA**

MUNICÍPIO/ÁREA: **EXTREMA/MG**

PROGRAMA: **CENTRO ESPORTIVO GUMERCINDO LUIZ PINTO PONTEIRO**

TÍTULO E CONTEÚDO: **PROJETO EXECUTIVO DE ARQUITETURA**

DETALHAMENTO DE ESQUADRIAS - PORTAS

DATA:	ABRIL/2026	ESCALA:	INDICADA	FOLHA:
ARQUIVO:	ARQ-PE-EXT-CEEX1054-042026-R00			18/29