




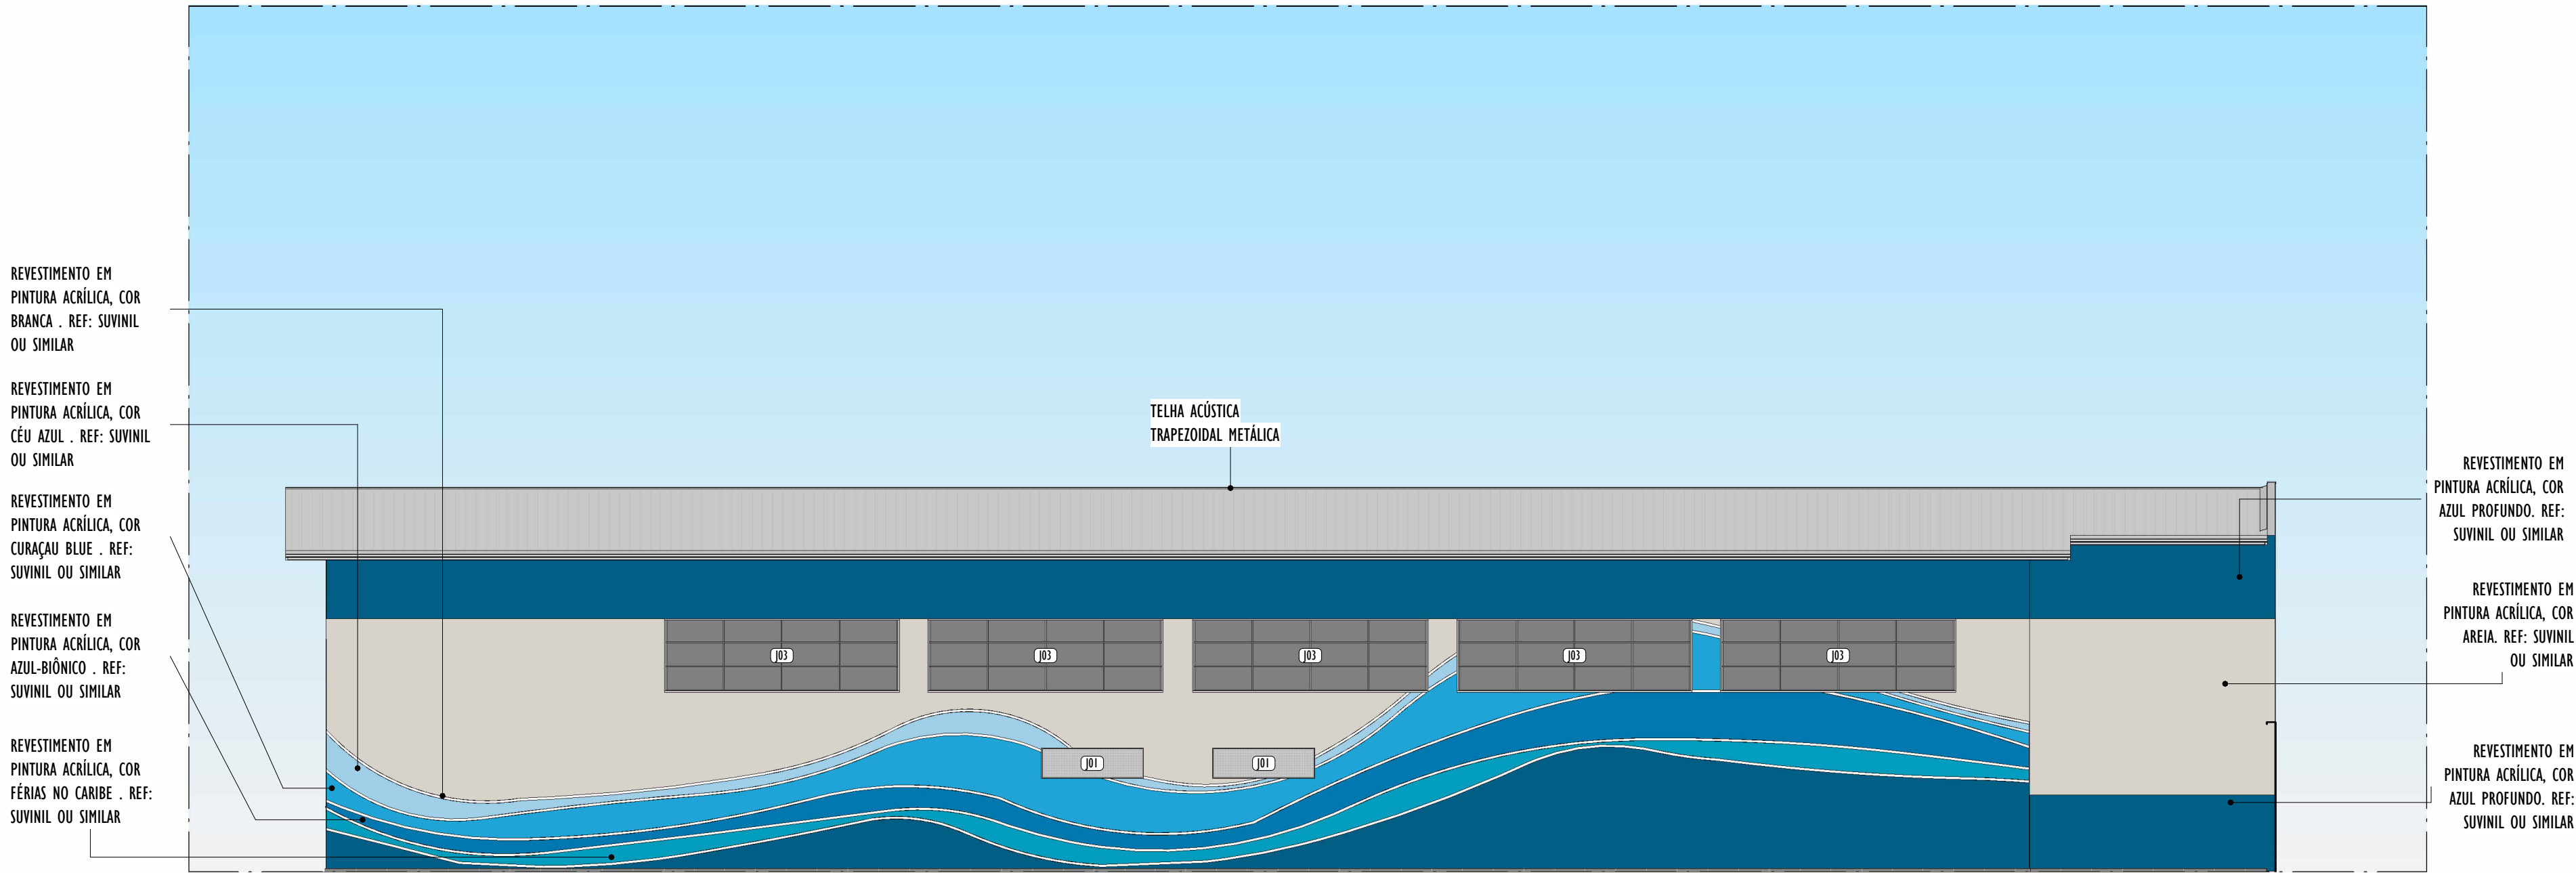

1 FACHADA LATERAL ESQUERDA
ESCALA: 1 : 100

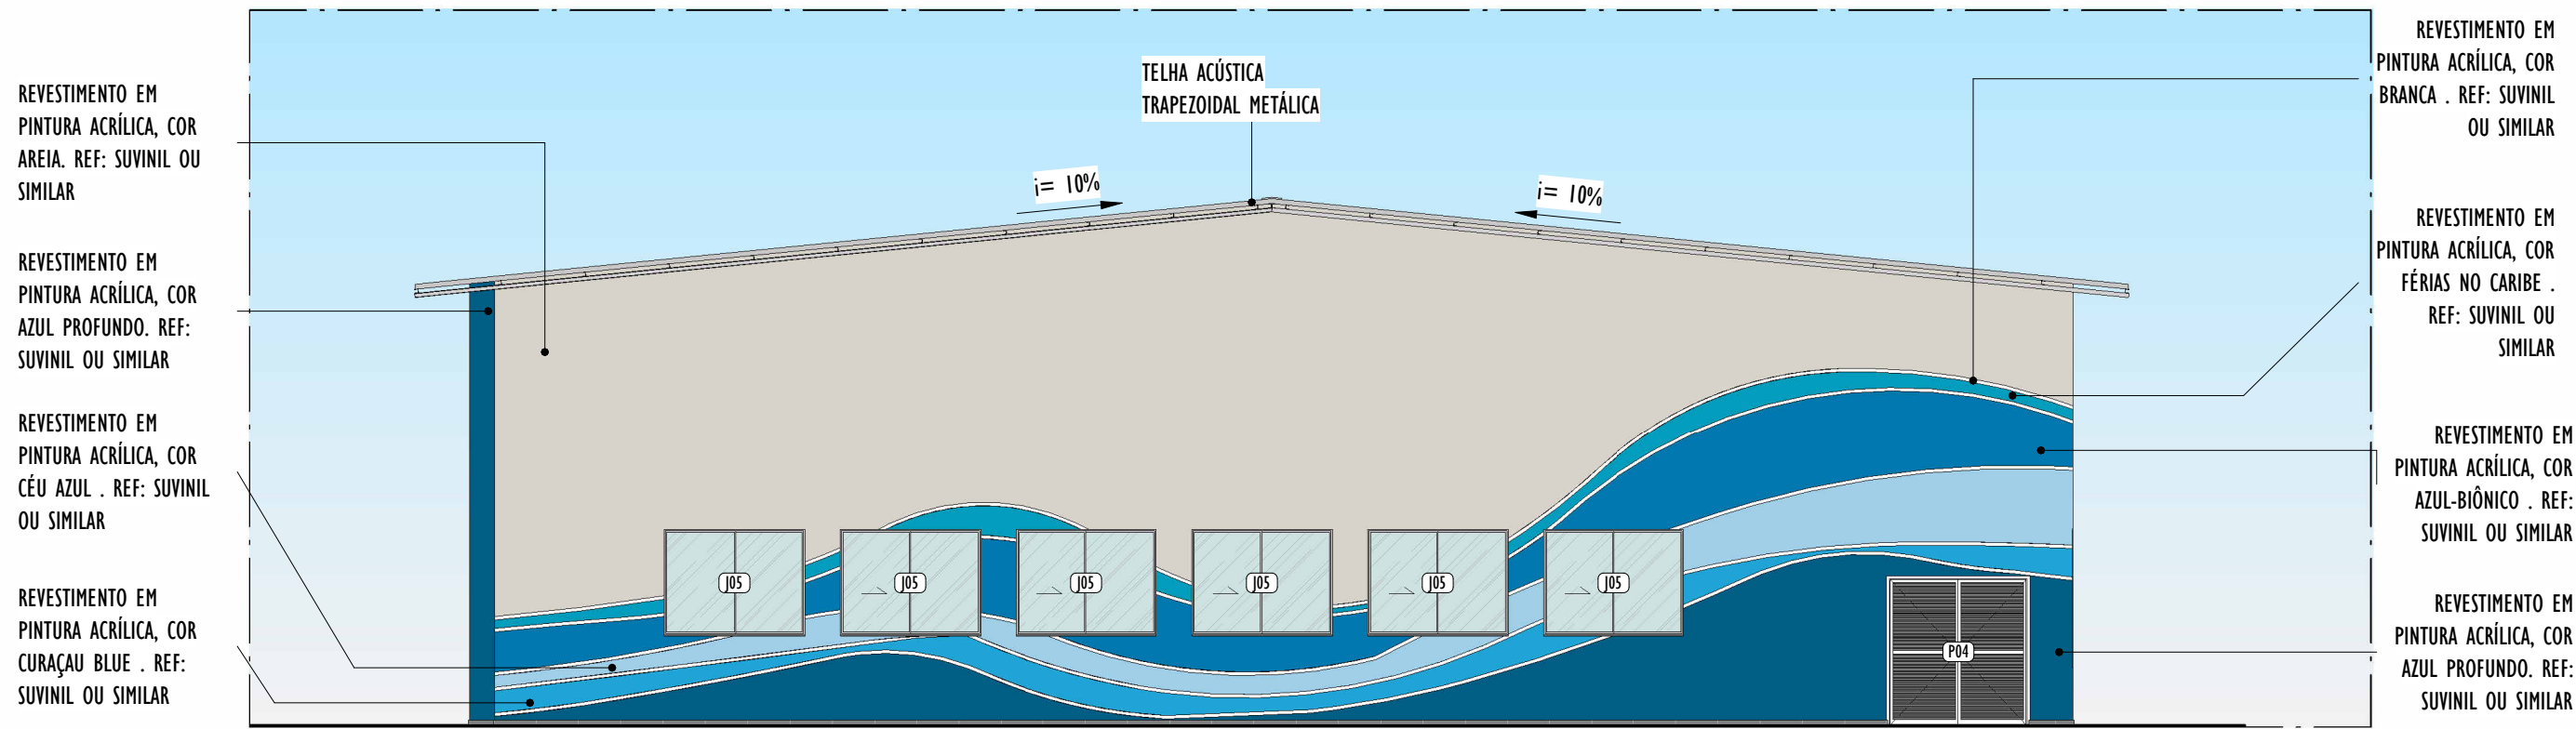

2 FACHADA POSTERIOR
ESCALA: 1 : 100

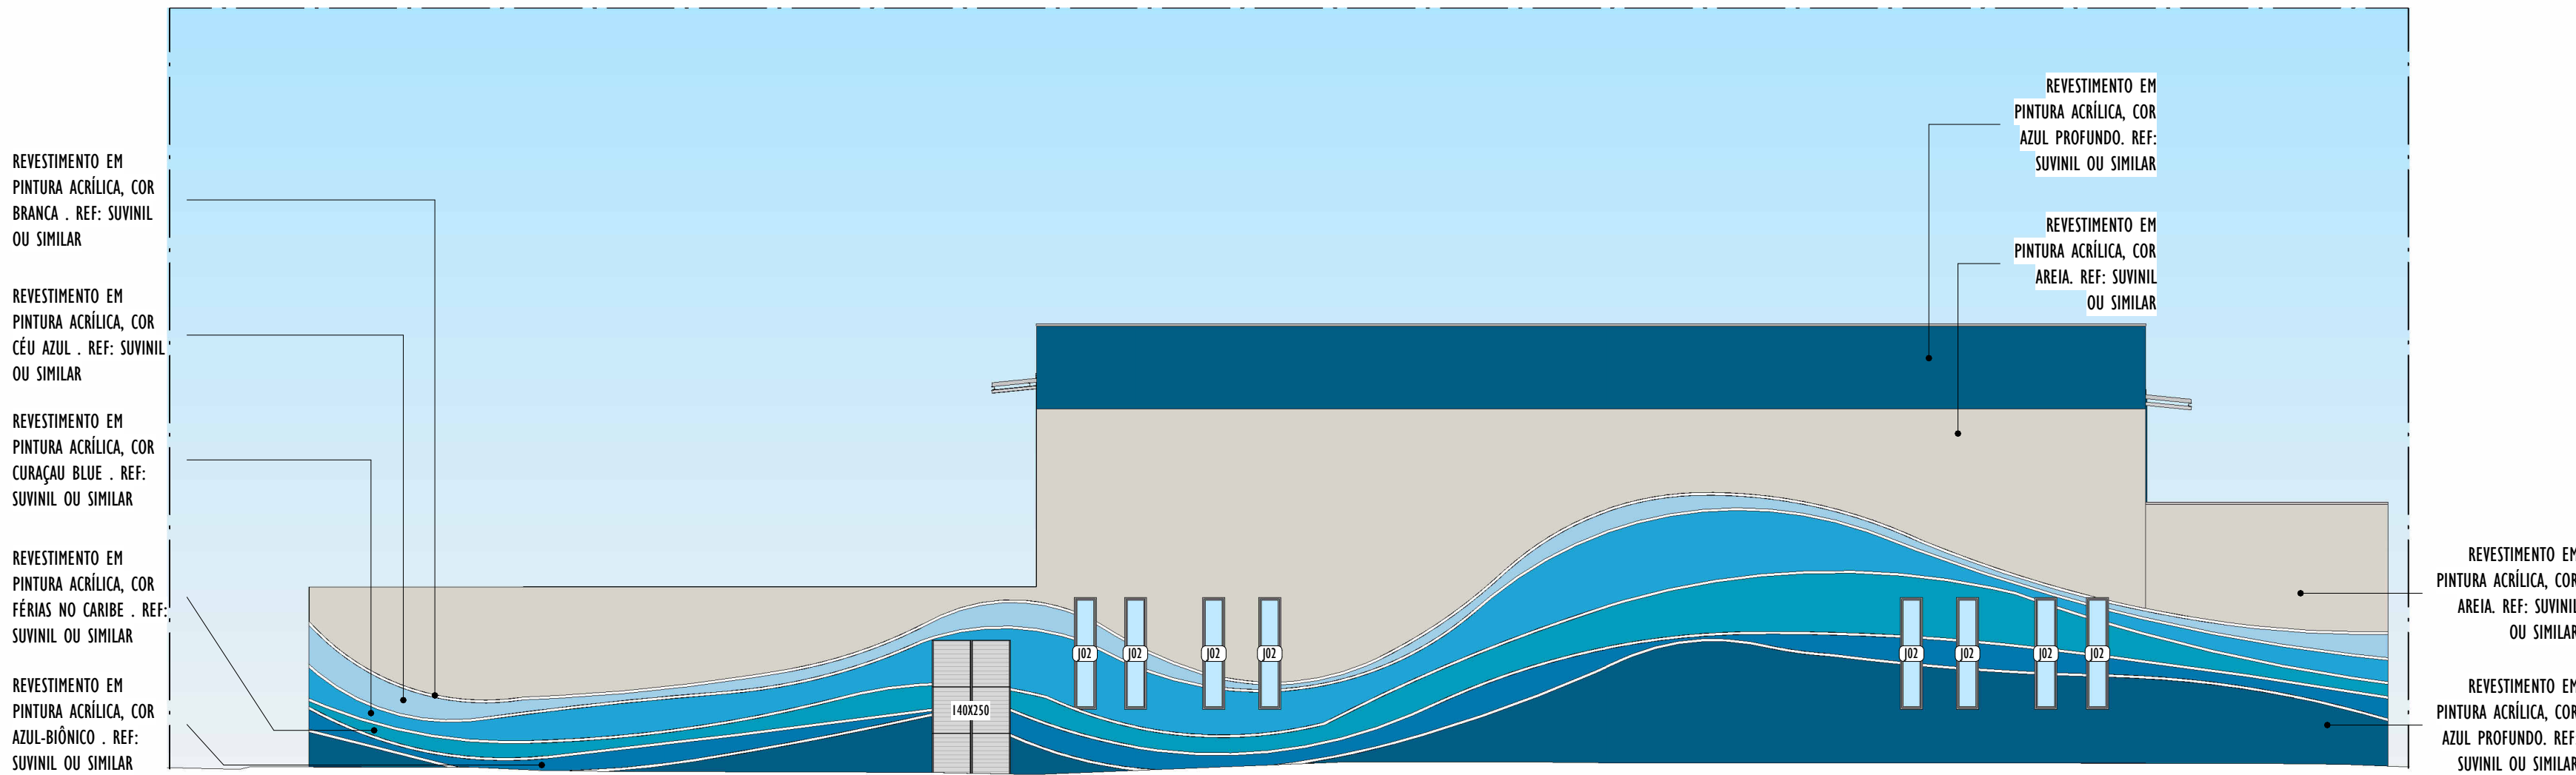

3 FACHADA FRONTAL - AV. ALCEBIADES GILLI
ESCALA: 1 : 100

CÓD	VEDAÇÕES / REVESTIMENTOS / ELEMENTOS VERTICAIS
01	REVESTIMENTO EM PINTURA ACRÍLICA, COR BRANCA . REF: SUVINIL OU SIMILAR
02	REVESTIMENTO EM PINTURA ACRÍLICA, COR FÉRIAS NO CARIBE . REF: SUVINIL OU SIMILAR
03	REVESTIMENTO EM PINTURA ACRÍLICA, COR AZUL-BIÔNICO . REF: SUVINIL OU SIMILAR
04	REVESTIMENTO EM PINTURA ACRÍLICA, COR CÉU AZUL . REF: SUVINIL OU SIMILAR
05	REVESTIMENTO EM PINTURA ACRÍLICA, COR CURAÇAU BLUE . REF: SUVINIL OU SIMILAR
06	REVESTIMENTO EM PINTURA ACRÍLICA, COR AZUL PROFUNDO. REF: SUVINIL OU SIMILAR
07	REVESTIMENTO EM PINTURA ACRÍLICA, COR AREIA. REF: SUVINIL OU SIMILAR

NOTAS GERAIS:

REV.	DESCRIÇÃO	DATA	EXEC.	VERIF.	APROV.
00	EMIÇÃO INICIAL	03/06/2026	LR	AG	MC
CONTRATADA:	YKS REG. CREA: 233.410/D				
CONTRATANTE:	PREFEITURA MUNICIPAL DE EXTREMA				
MUNICÍPIO/ÁREA:	EXTREMA/MG				
PROGRAMA:	CENTRO ESPORTIVO GUMERCINDO LUIZ PINTO PONTEIRO				
TÍTULO E CONTEÚDO:	PROJETO EXECUTIVO DE ARQUITETURA PROJETO FINAL - FACHADA				
DATA:	ABRIL/2026	ESCALA:	INDICADA	FOLHA:	14/29
ARQUIVO:	ARQ-PE-EXT-CEEX1054-042026-R00				