




IMPLANTAÇÃO GERAL

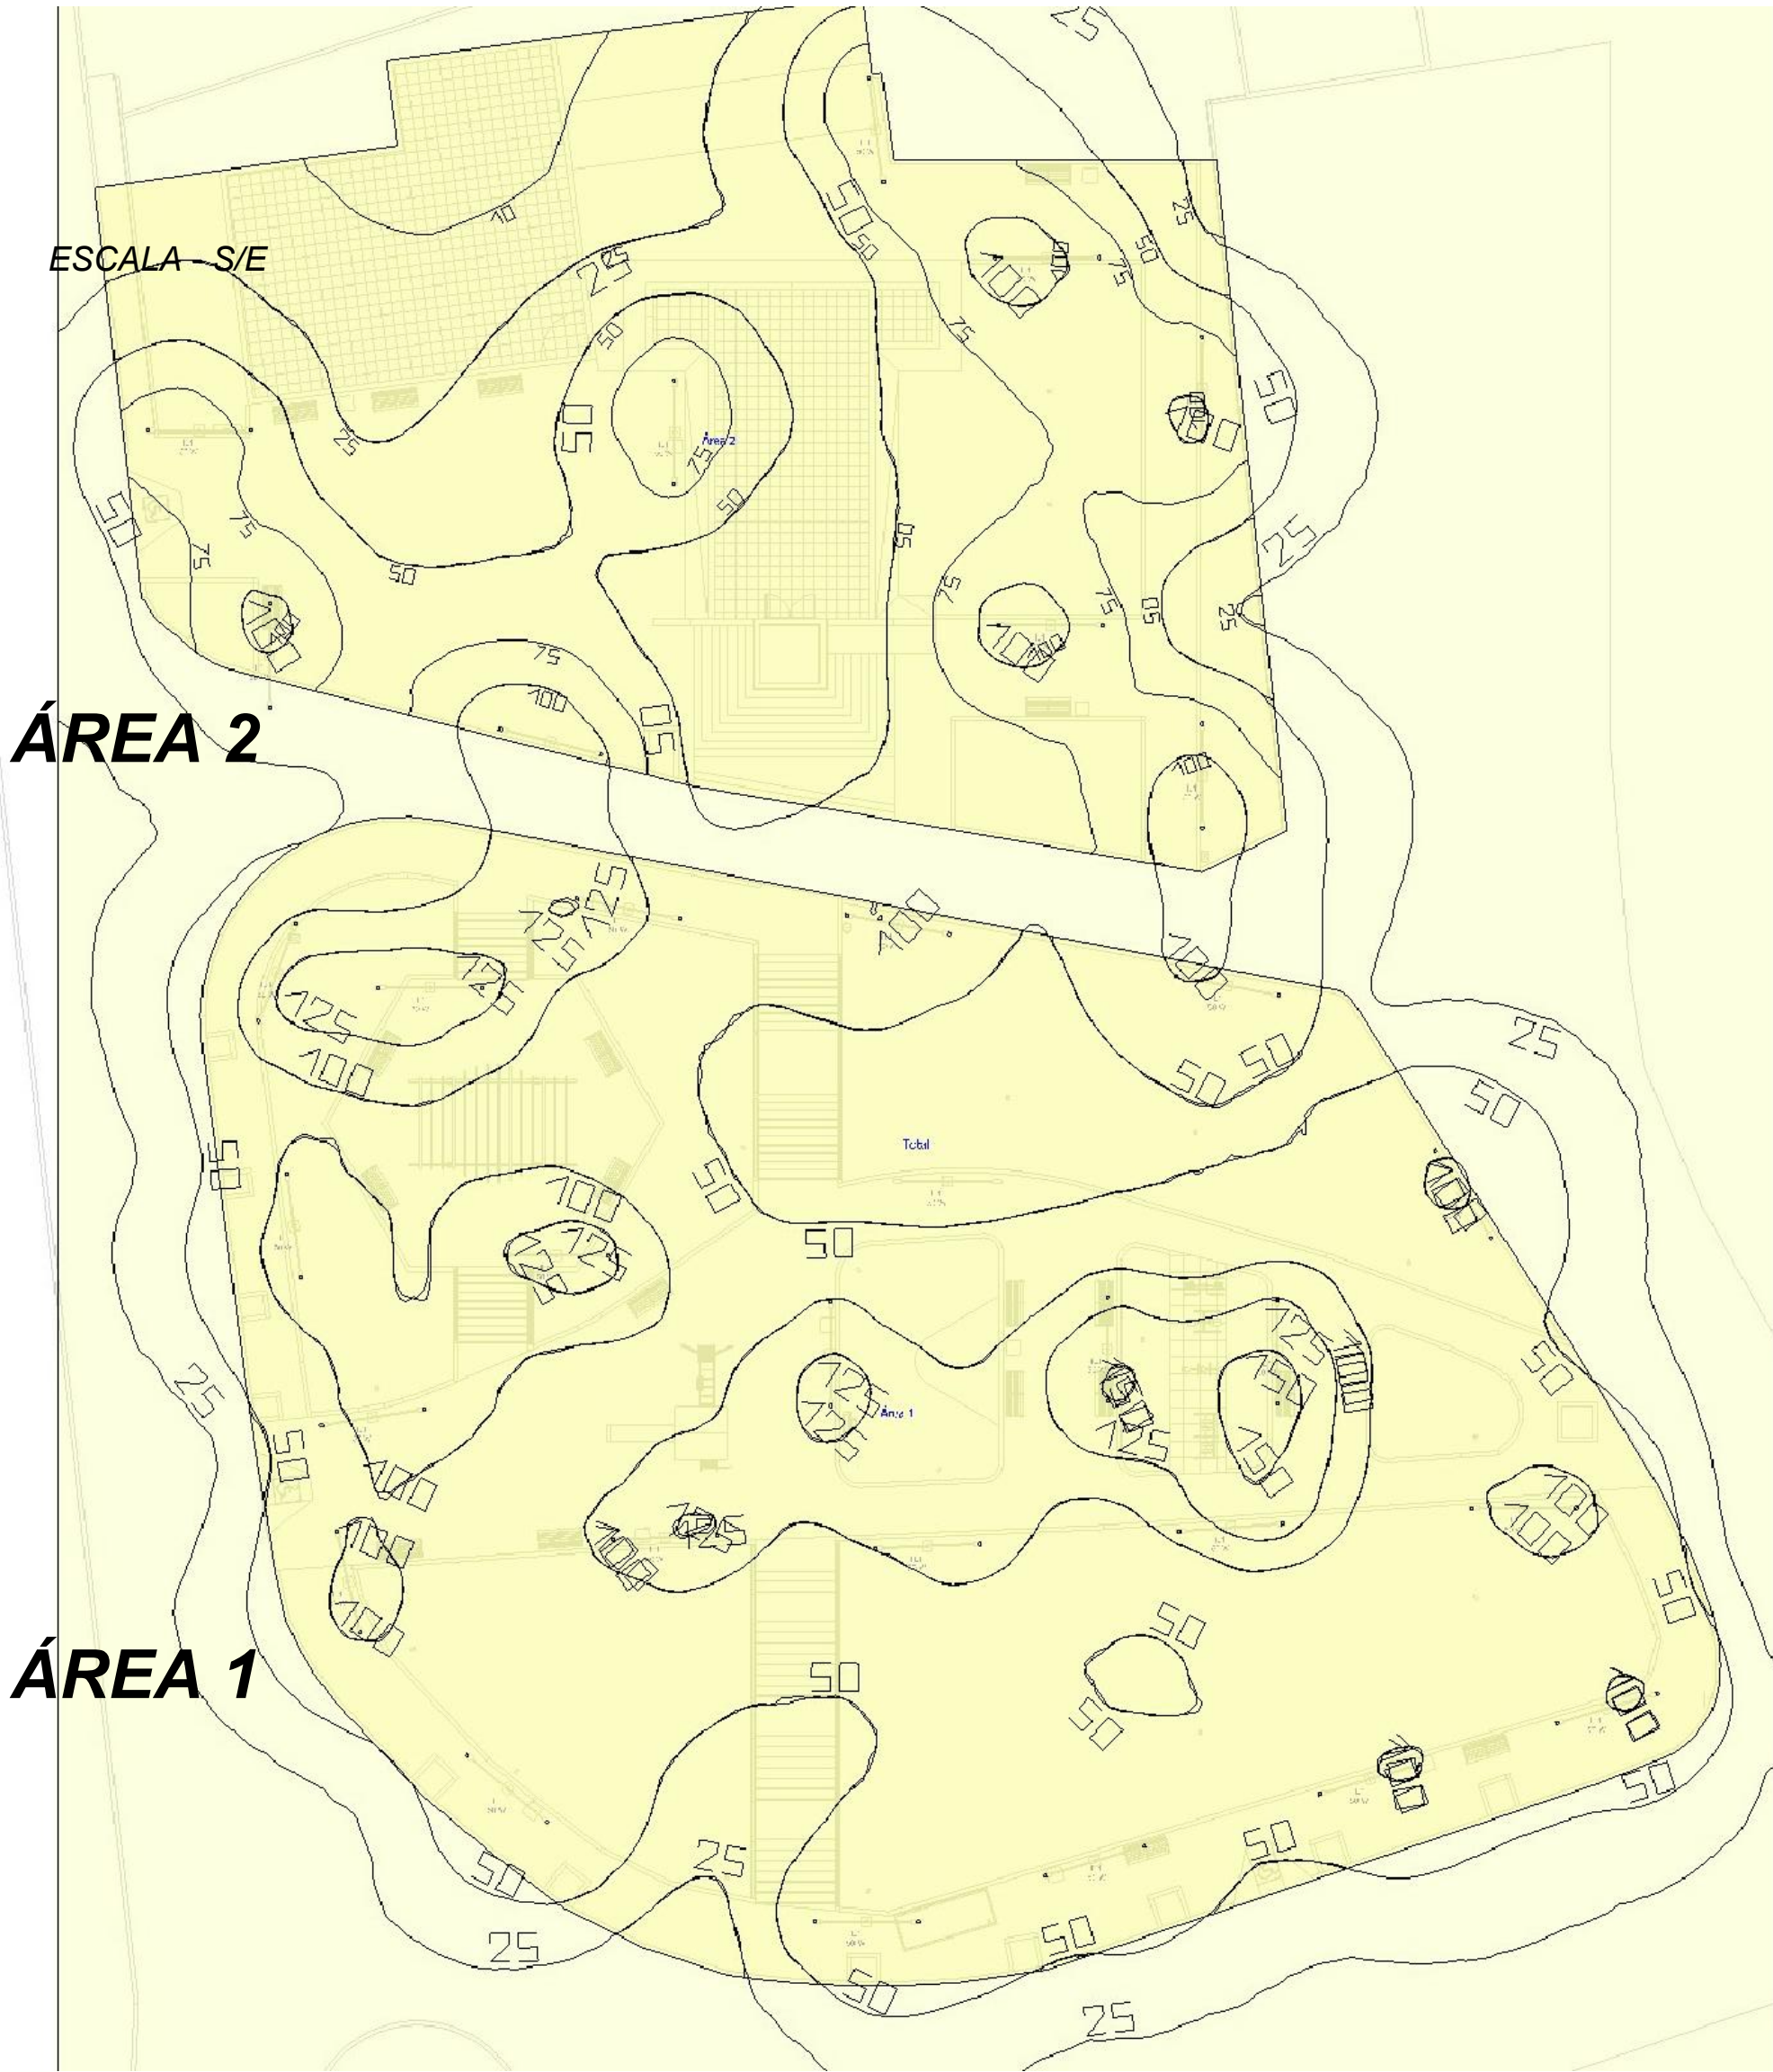

POTÊNCIA LUMINOSA
SEM ESCALA

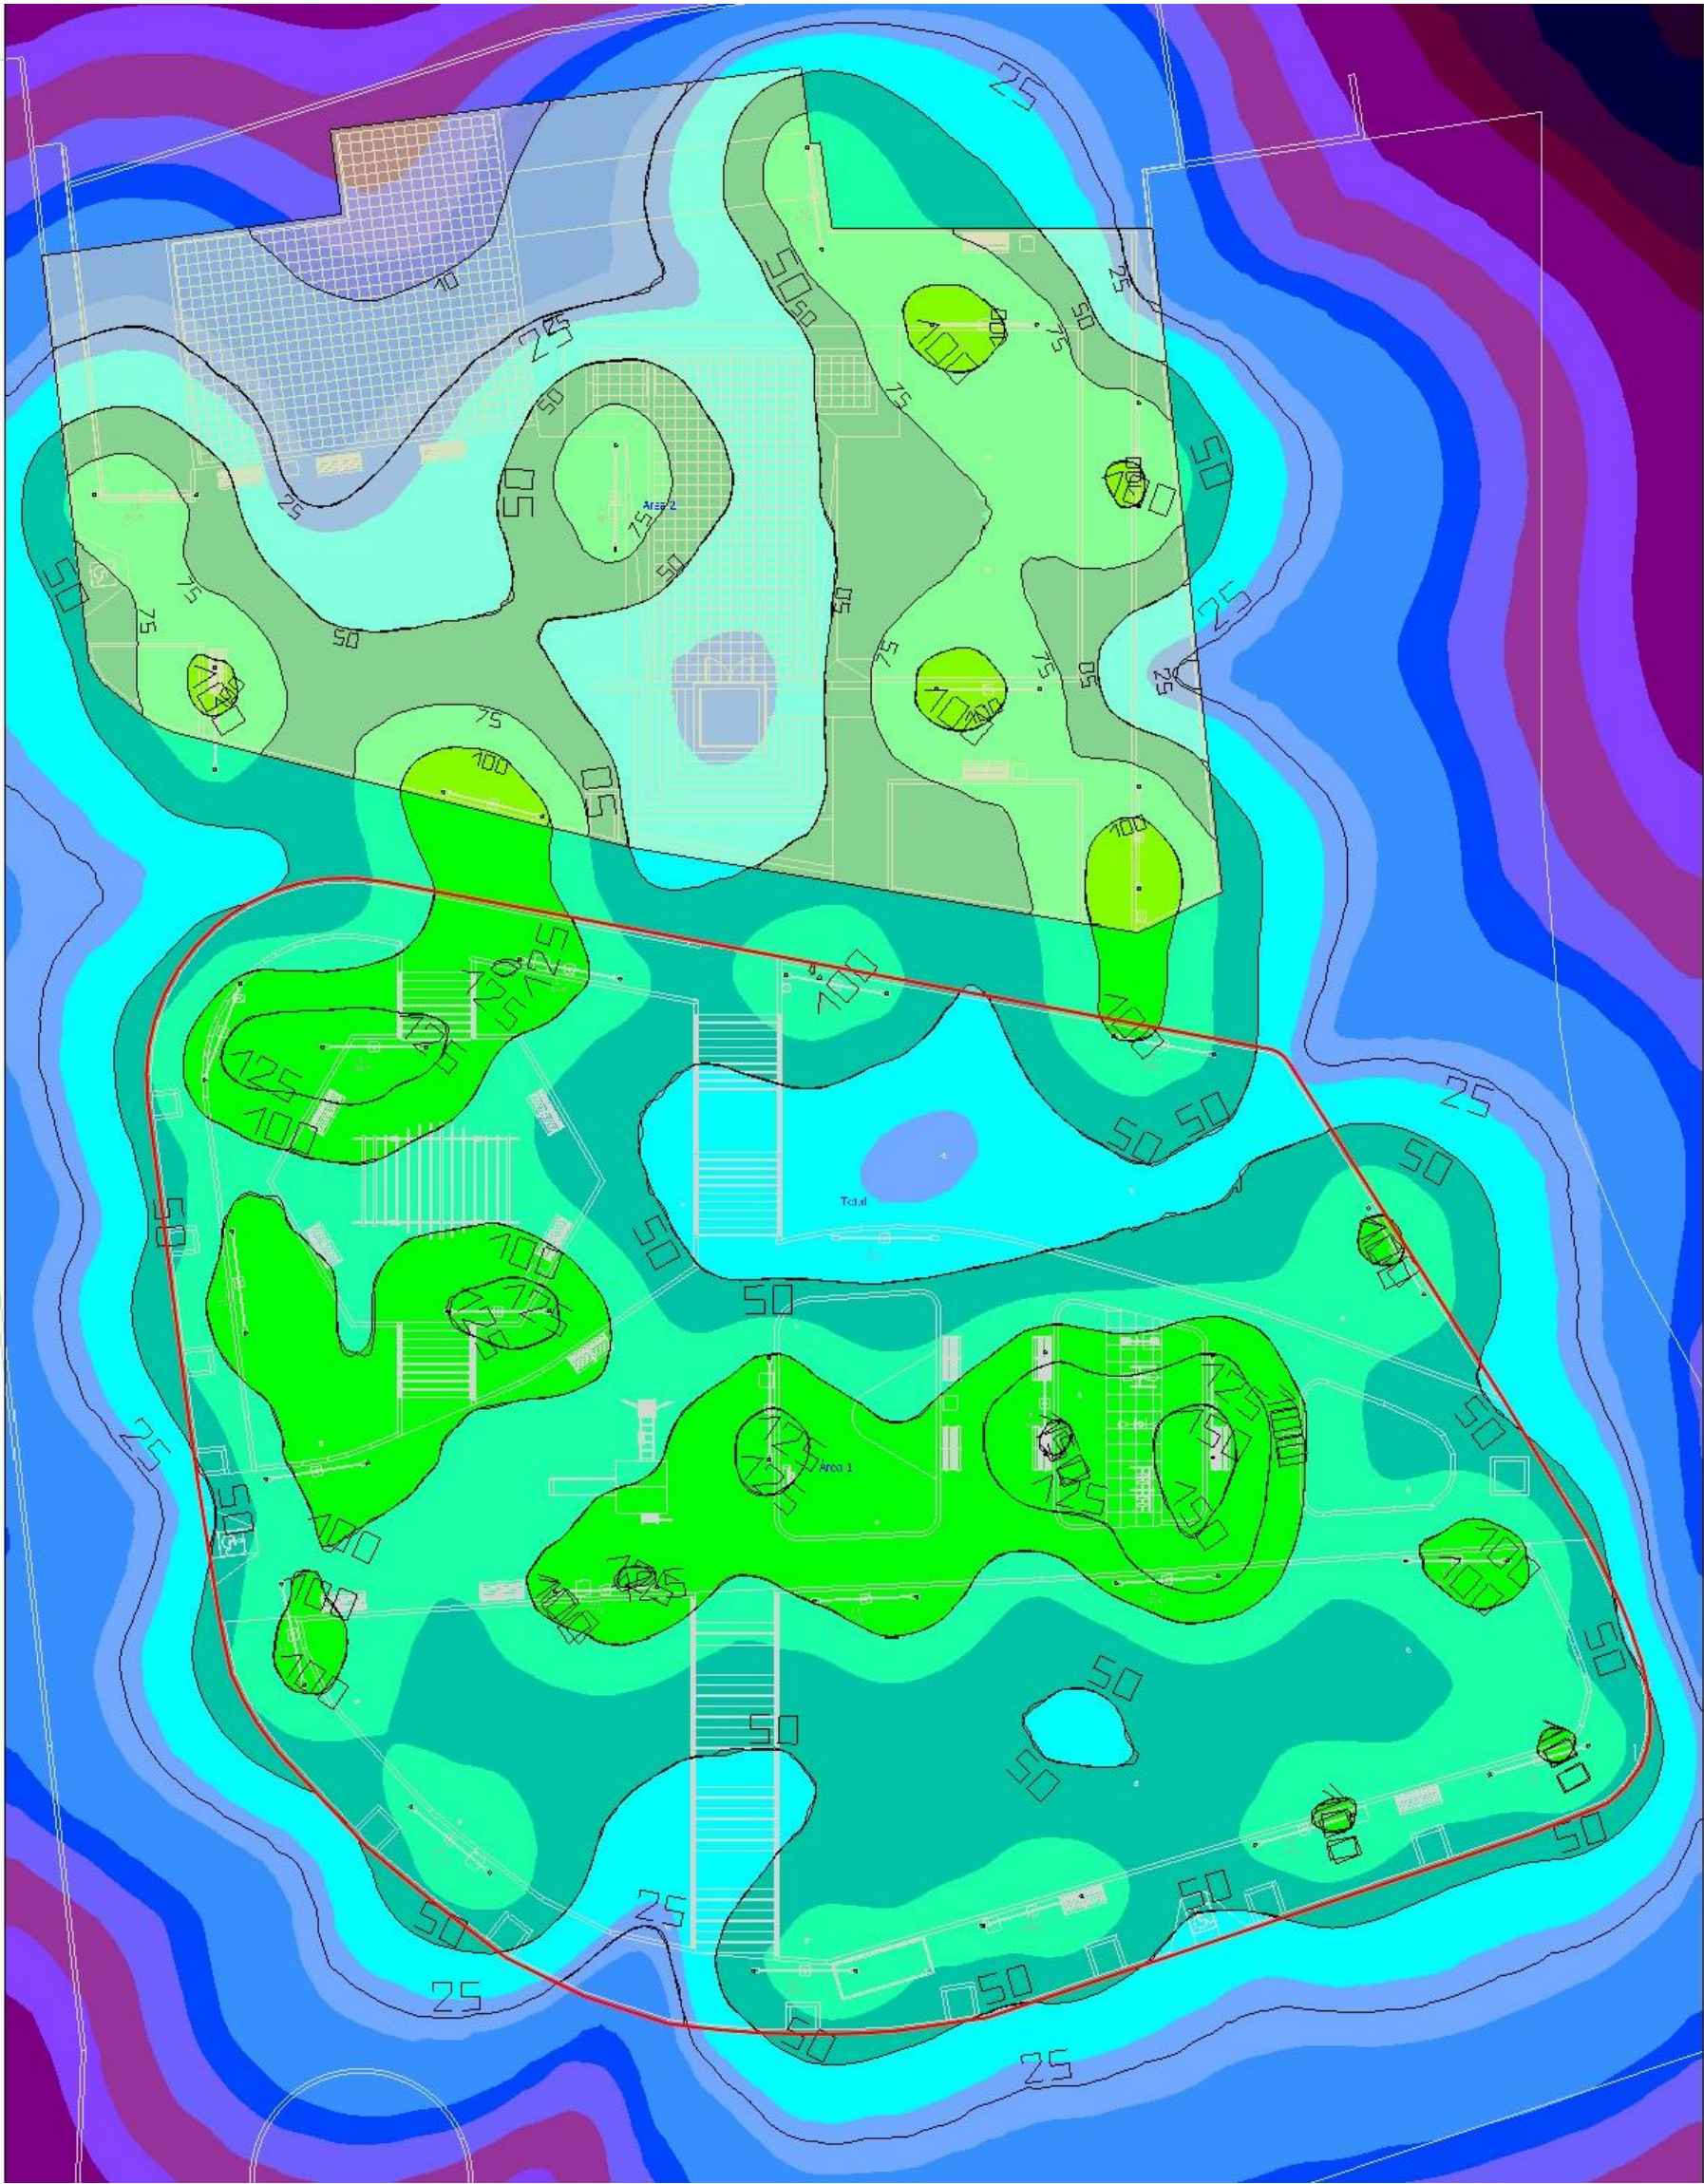

MODELO DE POSTES

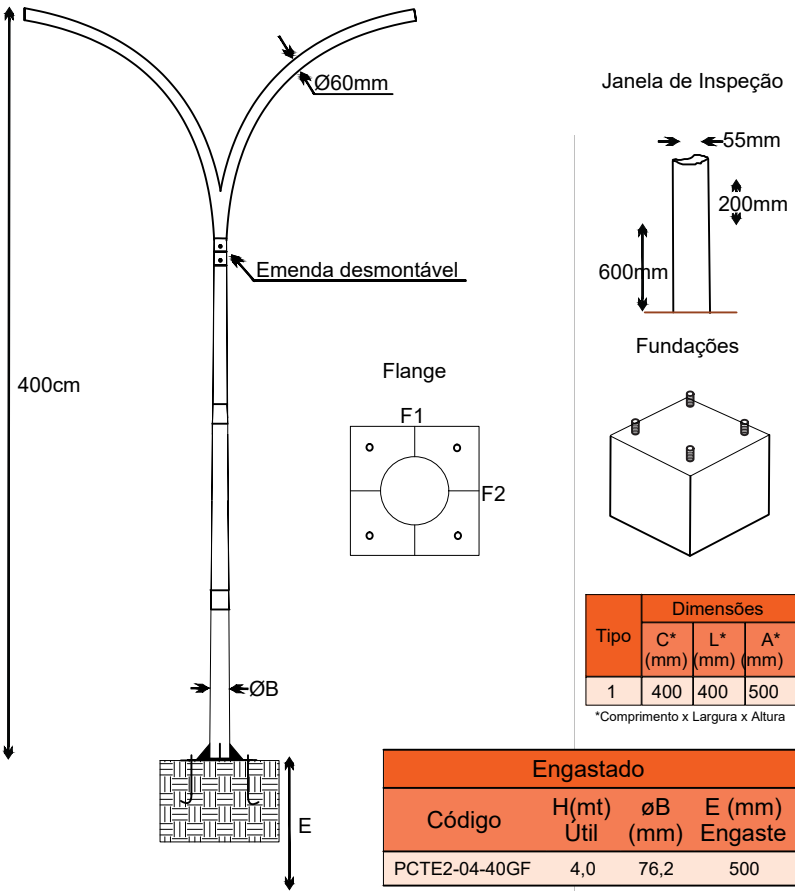

- Características técnicas
- Poste produzido em tubo de aço SAE 1010/1020, conificado com seções cilíndricas soldadas entre si, quantidade e dimensionamento das seções variam de acordo com a altura e área vélica.
1. Normalizados conforme NBR-14744.
 2. Galvanização à fogo, conforme norma NBR-6323.
 3. A fixação dos postes poderá ser através de flange com chumbadores ou engastado.
 4. Pintura eletrostática opcional.

ÁREA 1

ÁREA 2

LUMINÁRIAS

Índice	Fabricante	Nome do Artigo	Equipagem	Fluxo Luminoso	Potência (W)	Quantidade
1	Lumi	Luminária Pública	Rf:6444-02 50W 6500K	6.873 lm	50W	64

Propriedades	Ē (Nominal)	E _{min}	E _{máx}	U _o (g ₁) (Nominal)	g ₂	Índice
Área 1 Potência luminosa perpendicular (adaptivo) Altura: 0.000 m, Zona marginal: 0.000 m	81.7 lx (≥ 5.00 lx) ✓	12.7 lx	160 lx	0.16 (≥ 0.010) ✓	0.079	WP1

(1) Baseado num espaço retangular de 57.576 m x 38.410 m e SHR de 0.25.
Perfil de utilização: Áreas gerais de tráfego com instalações/locais de trabalho ao ar livre (5.1.1 Passeios, exclusivamente para pedestres)



Vida útil Calculada (Ta=35°):	50.000 horas
Fluxo Luminoso:	6.873 lumens
Ângulo de abertura:	125°
Tensão de Alimentação:	127-220V
Potência:	50W
Frequência:	50/60Hz
Fator de Potência:	>0,92
Dimensão Luminária:	15 x 36,5 cm
Modelo:	Luminária para Poste
Temperatura de cor (TCC)	6000K-65000K

Propriedades	Ē (Nominal)	E _{min}	E _{máx}	U _o (g ₁) (Nominal)	g ₂	Índice
Plano de uso (Área 2) Potência luminosa perpendicular (adaptivo) Altura: 0.000 m, Zona marginal: 0.000 m	54.5 lx (≥ 5.00 lx) ✓	3.93 lx	125 lx	0.072 (≥ 0.010) ✓	0.031	WP2

(1) Baseado num espaço retangular de 32.178 m x 39.772 m e SHR de 0.25.
Perfil de utilização: Áreas gerais de tráfego com instalações/locais de trabalho ao ar livre (5.1.1 Passeios, exclusivamente para pedestres)

R0		03/10/2023		EMISSÃO INICIAL		GFB	
NÚMERO	DATA	DESCRIÇÃO		EMITIDO POR:			
TABELA DE REVISÃO							
 PROJETO: PROJETOS DE REFORMA DA PRAÇA IDALMIRO CORREA DE GODÓI							
DESCRIÇÃO DA FOLHA: PROJETO EXECUTIVO LUMINOTÉCNICO				FOLHA: GOD EXE-LUM-1/1-R0			
CONTEM: IMPLANTAÇÃO GERAL, POTÊNCIA LUMINOSA E MODELOS DE ILUMINAÇÃO							
PROPRIETÁRIO: PREFEITURA MUNICIPAL DE EXTREMA							
LOCAL: ESTRADA MUNICIPAL JOÃO CARDOSO DE LIMA							
BAIRRO: GODÓI							
CIDADE: EXTREMA - MG							
ESCALA: INDICADA NO DESENHO				DATA IMPRESSÃO: 03/10/2023			
				PROPRIETÁRIO: PREFEITURA MUNICIPAL DE EXTREMA CNPJ 18.677.591/0001-00			
				AUTOR e RESPONSÁVEL TÉCNICO: GABRIEL FERREIRA BRITO CREA MG 112100/D			

CARIMBOS e APROVAÇÕES: