


<b>DESCRIÇÕES DOS SERVIÇOS:</b>	
-	INSTALAÇÃO DE PLACA DE OBRA 2m²
-	DEMOLIÇÃO DA ÁREA CONFORME DEMONSTRADO EM PROJETO 69,47m²
-	ESCAVAÇÃO DA ÁREA CONFORME INFORMADO EM PROJETO 6,95m³
-	EXECUÇÃO DE BASE DE BICA CORRIDA 6,95m³
-	EXECUÇÃO SUB-BASE DE CAPA SELANTE DE BRITA 69,47m²
-	EXECUÇÃO SUB-BASE DE CAPA SELANTE DE PEDRISCO 69,47m²
-	COMPACTAÇÃO SEM CONTROLE DE PN EM TODA A BASE 69,47m²
-	IMPLANTAÇÃO DE LAMA ASFÁLTICA E NIVELAMENTO 69,47m²
-	IMPERMEABILIZAÇÃO A BASE DE RESINA 69,47m²
-	SELAGEM DAS TRINCAS EXISTENTES EM TORNO DA QUADRA 64,60m
-	EXECUÇÃO DE PINTURA COM TINTA EPÓXI BI COMPONENTE 648m²
-	EXECUÇÃO DE PINTURA DE DEMARCAÇÃO DE FAIXAS 146,62m

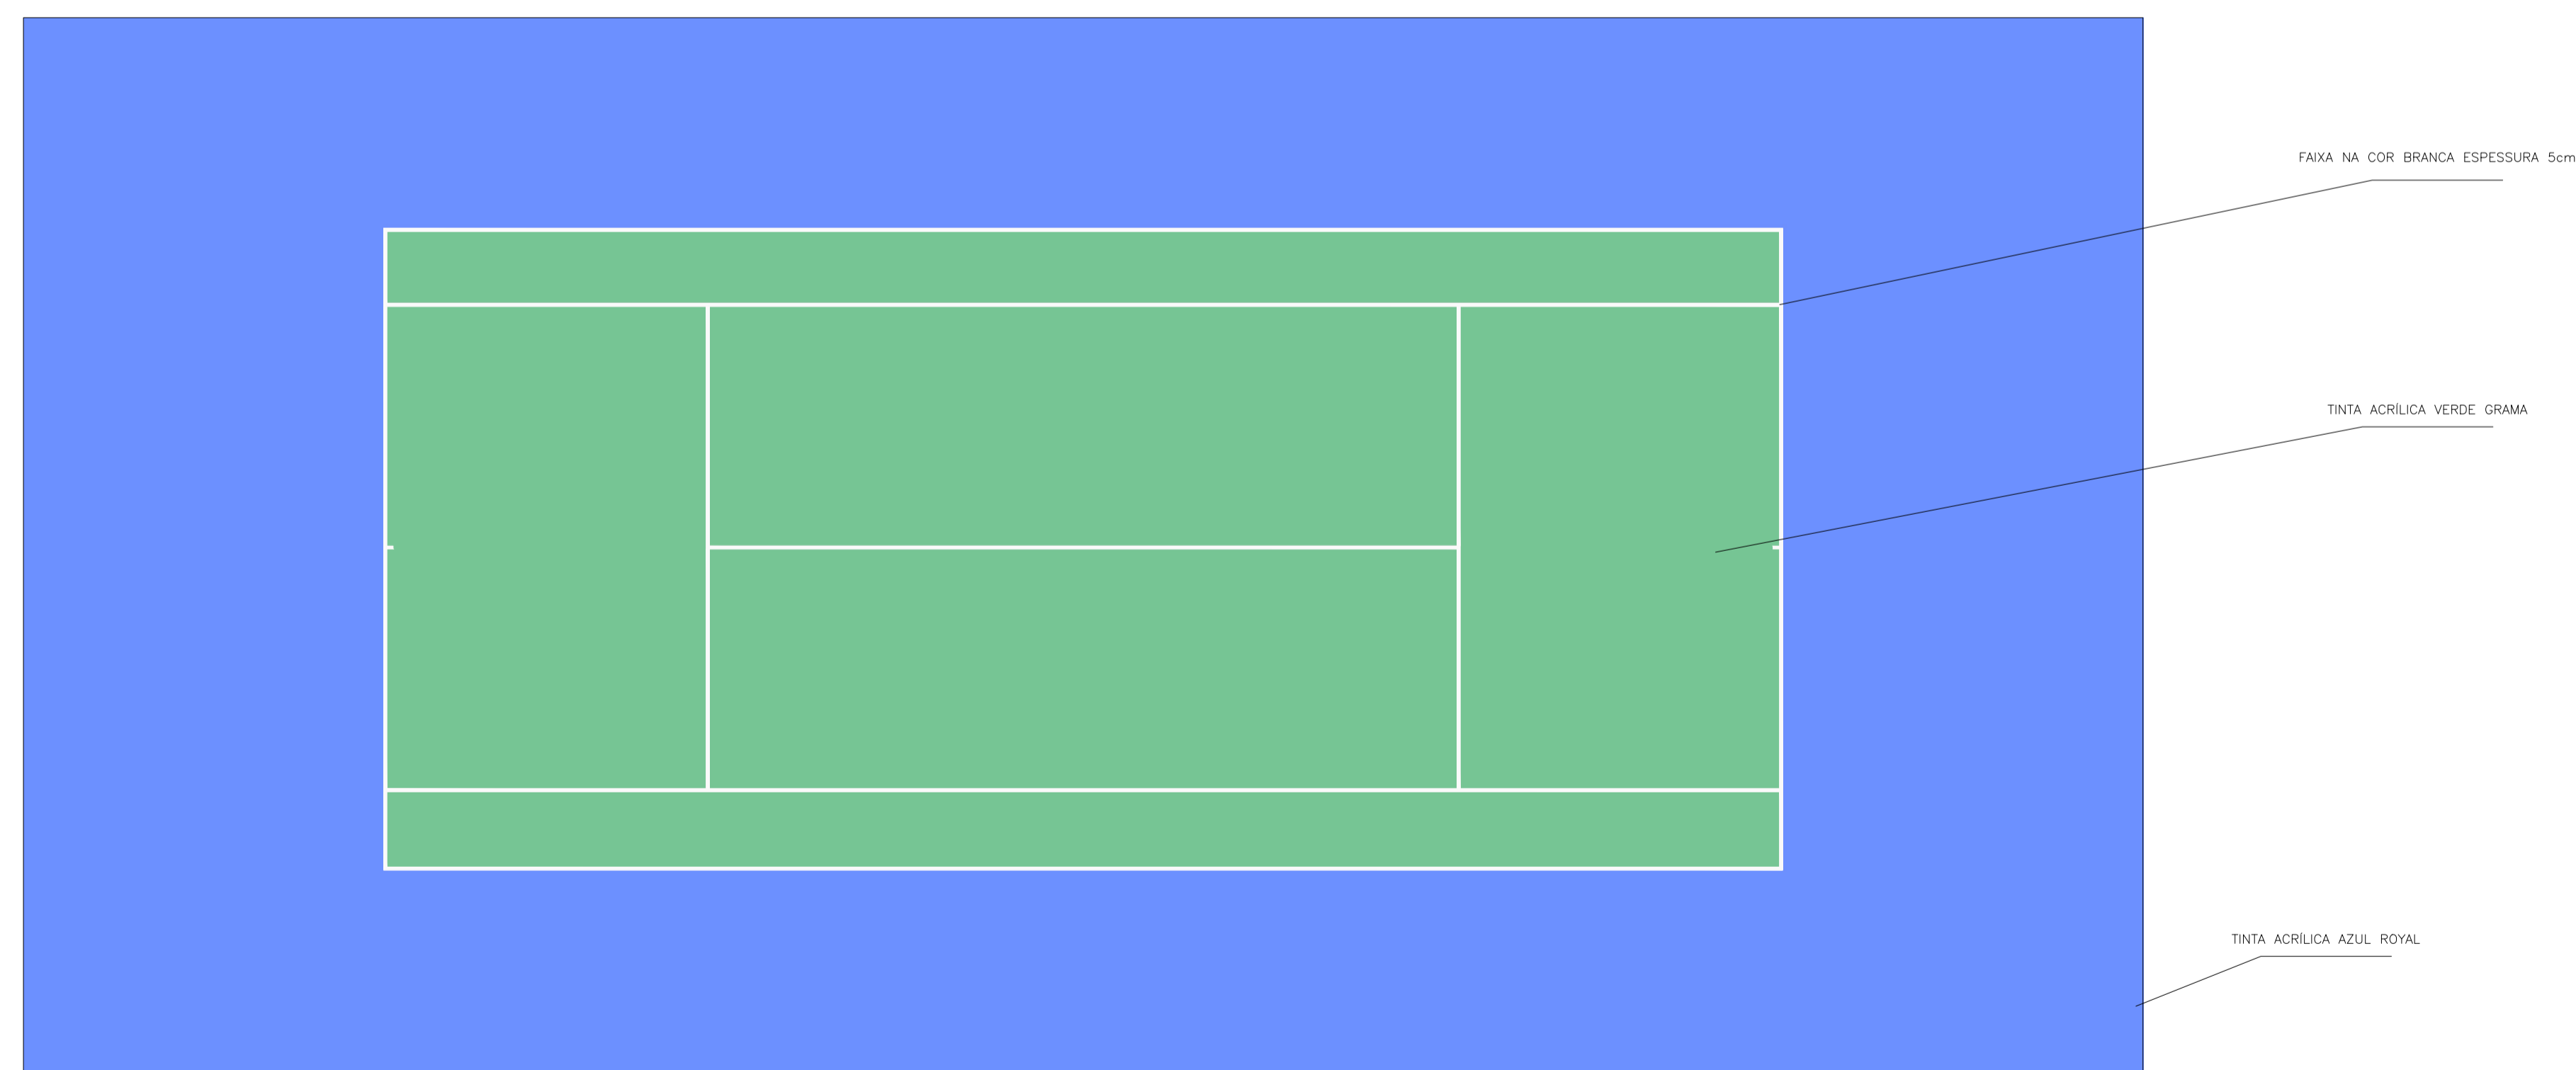

**PLANTA**  
ESCALA: 1/100

<b>PREFEITURA MUNICIPAL DE TAUBATÉ</b>				
SECRETARIA DE OBRAS				
DEPARTAMENTO DE OBRAS PÚBLICAS				
<b>ASSUNTO:</b> RECUPERAÇÃO DA QUADRA DE TÊNIS - PLANTA				
<b>LOCAL:</b> AV. DR. BENEDITO ELIAS DE SOUZA, JD. SANTA CLARA - TAUBATÉ/SP				
<b>PROJETO:</b> Eng. Vinicius Vanzella Rocco CREA: 0270078788	<b>ESCALA:</b> INDICADAS	<b>ÁREA:</b> 648,00m²	<b>DATA:</b> SET/2025	<b>FOLHA:</b> 01
<b>SECRETÁRIO:</b> Eng. Antonio Joaquim de Oliveira Neto CREA: 0270086183	<b>DIRETOR:</b> Eng. Jefferson Estefano de Oliveira CREA: 0800784444			