


AVENIDA SANTO ANTÔNIO

AVENIDA SALDANHA DA GAMA

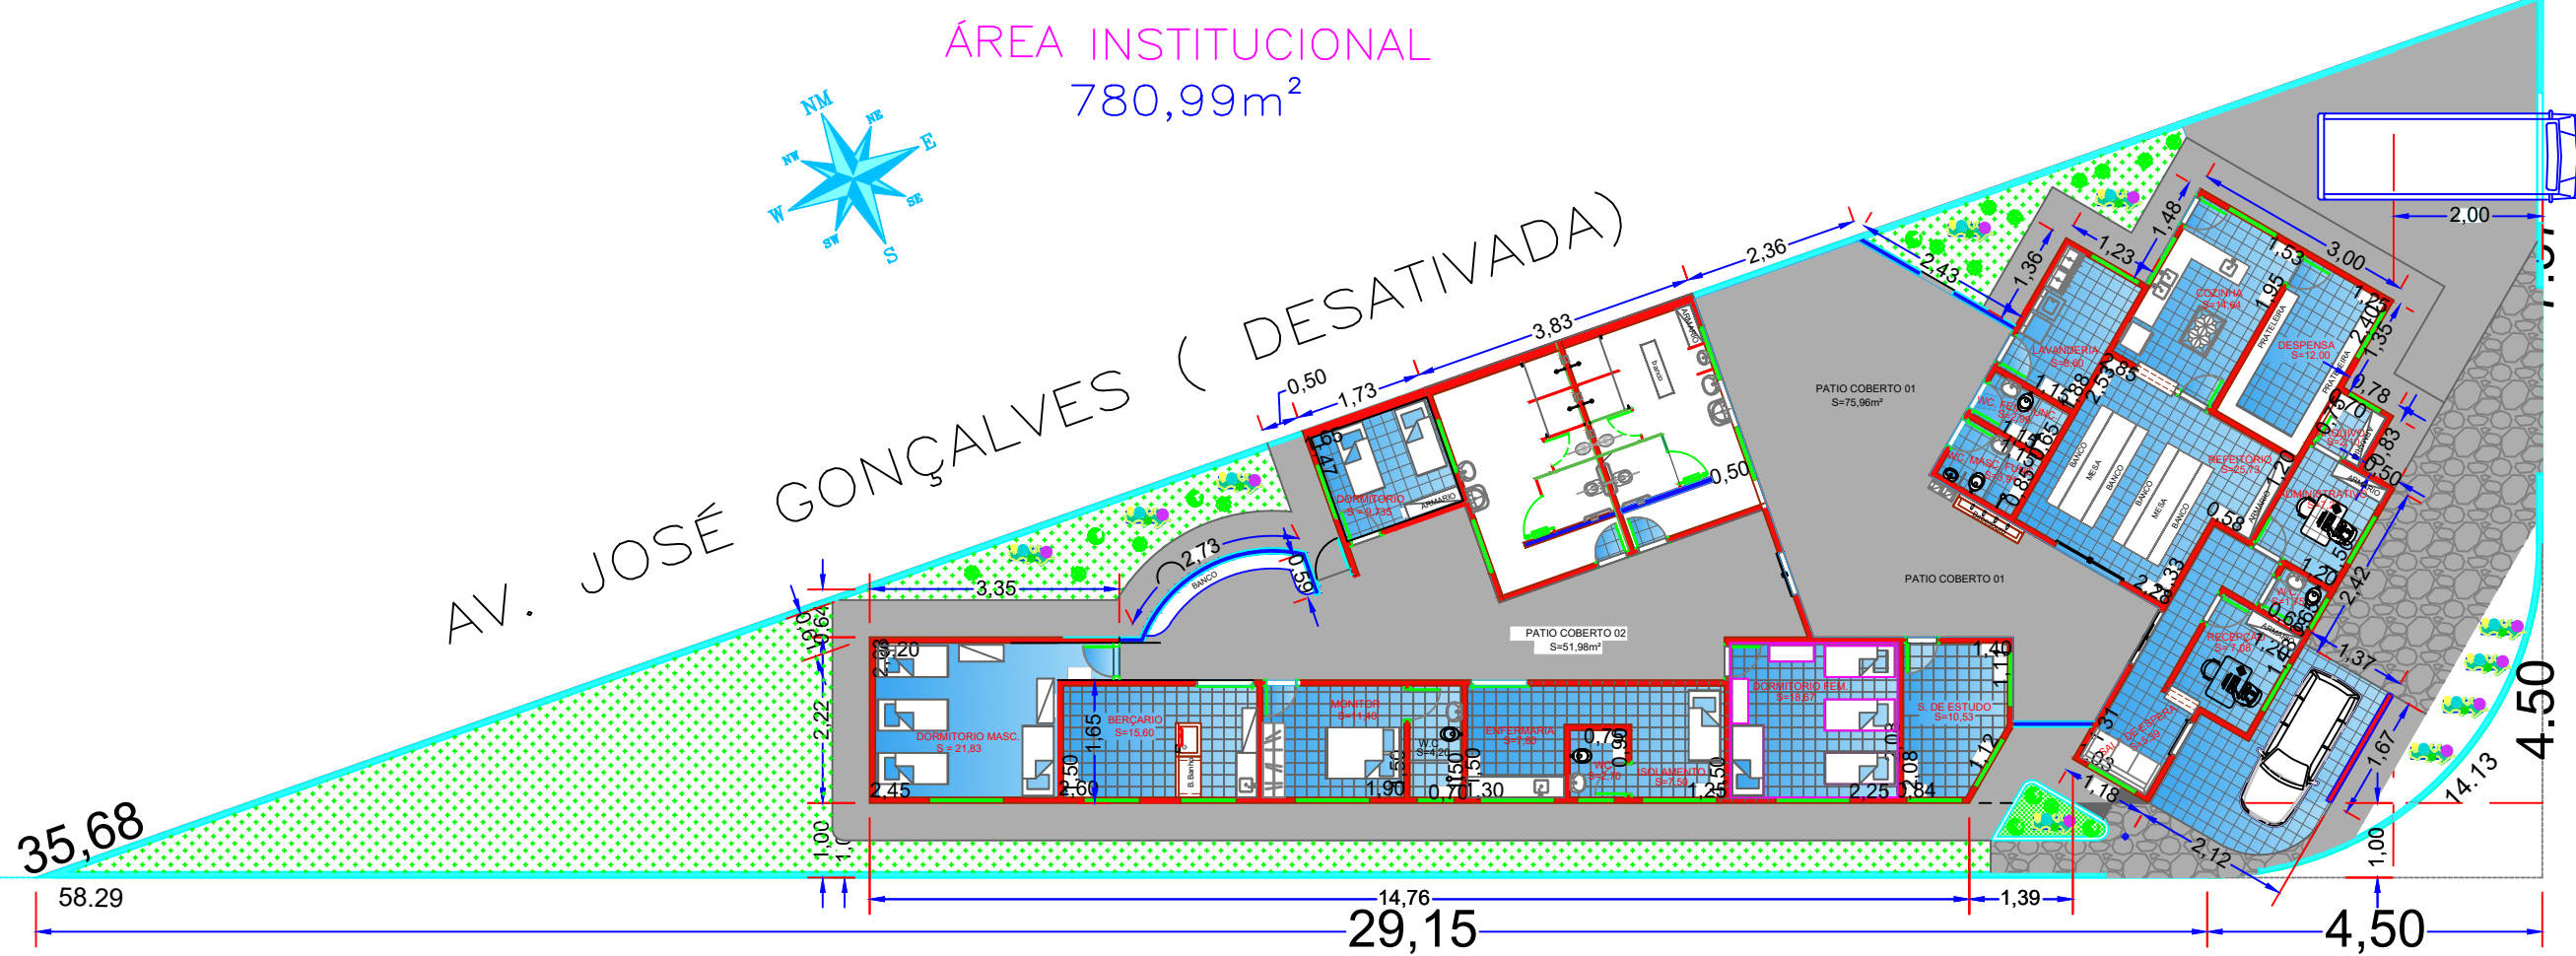

AVENIDA 01(RUA SALUA GARAIB CICOGNA)

BLOCO 03
58,22 m²

BLOCO 02
134,89 m²

BLOCO 01
130,69 m²

BLOCO 04
117,24m²

BLOCO 01 -----	= 130,69m²
BLOCO 02 -- (PATIO 01 & 02)	= 134,89m²
BLOCO 03 -----	= 58,22m²
BLOCO 04 -----	= 117,24m²
Total Geral A construir -----	= 441,04m²

LOGATTI Engenharia Ltda. - EPP

CNPJ 56.888.142/0001-91
Rua Imaculada Conceição, 1039 - Carmo CEP. 14800-190, Araraquara - SP
Telefone (16) 3332-3416 logattitda@uol.com.br

COORDENAÇÃO / GESTÃO

ENGº FRANCISCO LOGATTI FILHO ART. 2620251775589
CREA-600510807-SP

IMPLANTAÇÃO

FL. 01/04

OBRA: Centro de Atendimento ao Menor

ASSUNTO: Implantação

LOCAL: Rua Salua Garaib Cicogna, nº 113 - Quadra: A

BAIRRO: Parque Primavera

PROP: PREFEITURA DO MUNICÍPIO DE MATÃO

Autor do Projeto:

Eng.: Charles Alexandre Guellis
CREA: 5060906447

REVISÃO 01
10/09/2025