


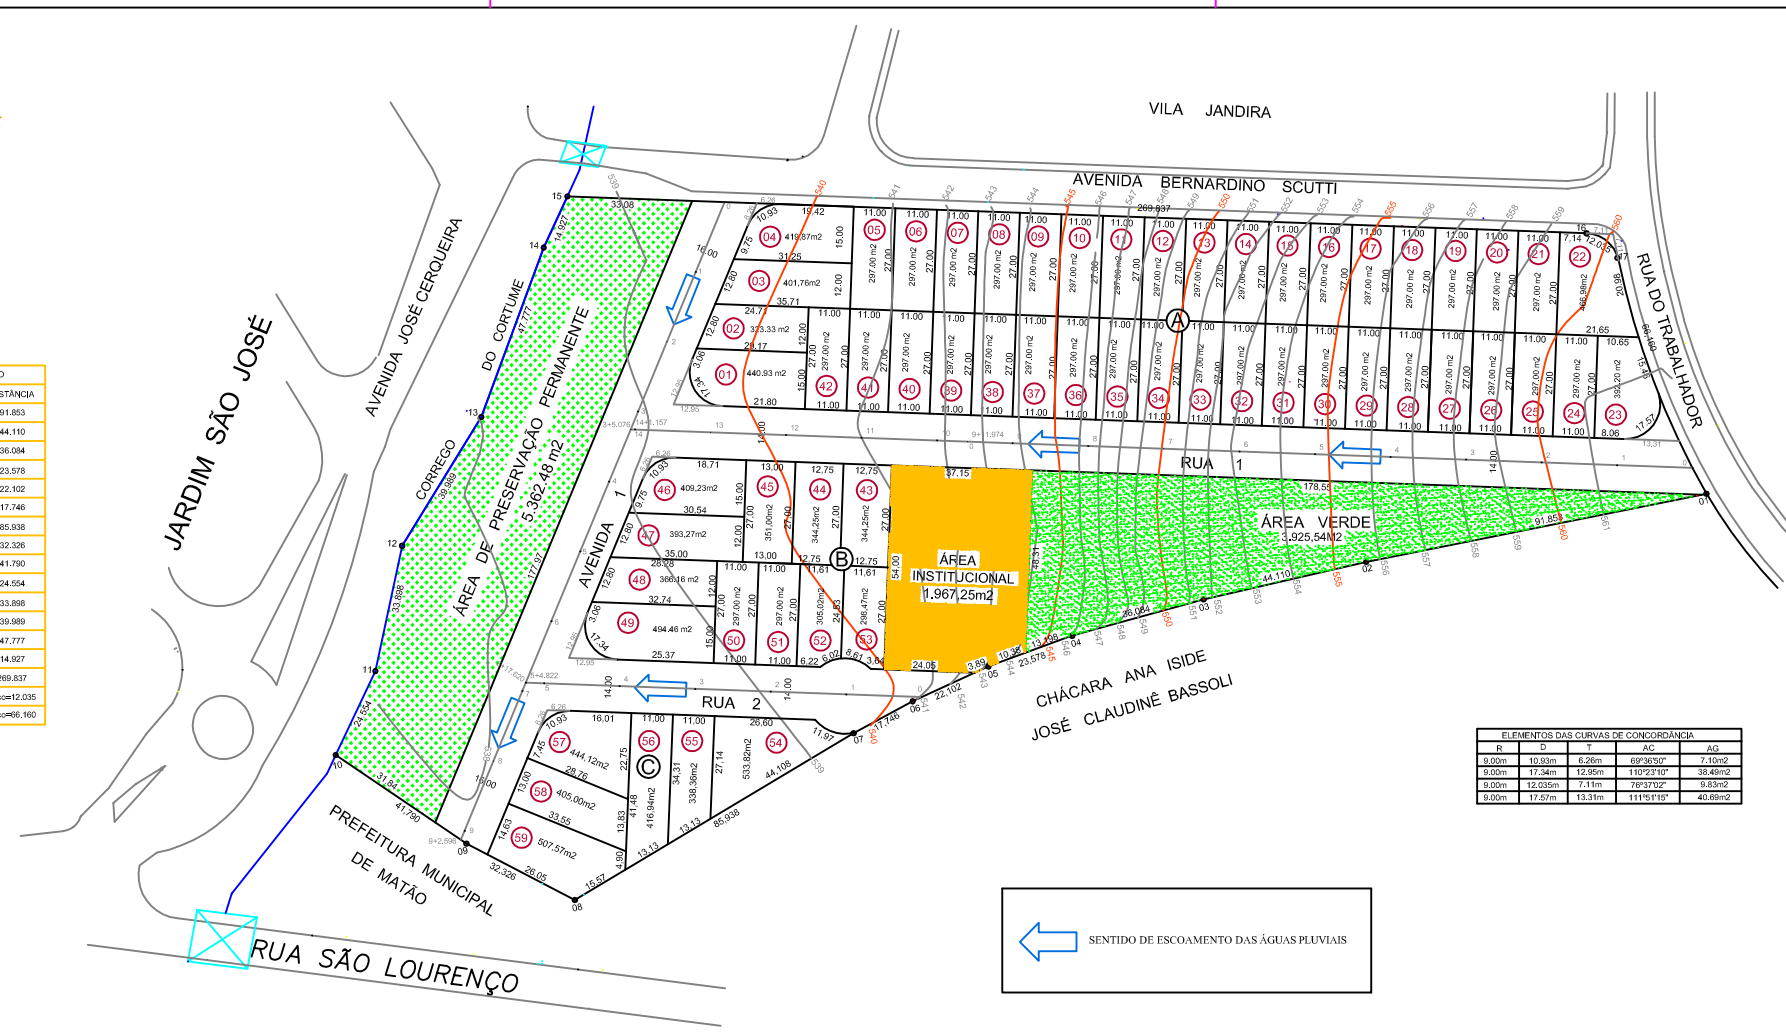

ELEMENTOS DO PERIMETRO		
PONTOS	AZMUTE	DISTÂNCIA
01-02	289°11'18"	91,853
02-03	297°29'19"	44,110
03-04	295°09'16"	36,094
04-05	280°19'57"	23,578
05-06	285°15'10"	22,102
06-07	282°07'59"	17,746
07-08	279°57'00"	85,836
08-09	337°56'31"	32,326
09-10	344°39'13"	41,790
10-11	69°40'46"	24,554
11-12	52°54'32"	33,866
12-13	72°07'53"	39,989
13-14	69°41'17"	47,777
14-15	69°23'01"	14,927
15-16	132°55'57"	289,837
16-17	Raios=6,00m	Arco=12,035
17-01	Raios=216,607m	Arco=66,160



ELEMENTOS DAS CURVAS DE CONCORDÂNCIA				
R	S	AC	AG	
9,00m	10,50m	6,20m	69°36'50"	7,15m ²
9,00m	17,34m	12,95m	110°23'10"	38,49m ²
9,00m	12,035m	7,11m	76°37'02"	9,83m ²
9,00m	17,87m	13,31m	111°16'19"	40,89m ²



PROJETO URBANÍSTICO

FOLHA ÚNICA

DENOMINAÇÃO :- **RESIDENCIAL TROLLI**

LOCAL :- **MATÃO - SP.**

PROPRIETARIOS :- **DIONIZIO TROLLI E OUTROS**

DIONIZIO TROLLI

Eng. Antonio Cláudio Rossini
CREA 5060489729

DATA:- NOVEMBRO 2005 DESENHO:- Claudio

ESCALA:- 1:1.000 A.R.T.: 8210200501612307

Nº QUADRA:- **03** QUANT. LOTES:- **59**

HISTORICO DO USO DA AREA	QUANT. (m2)	%
LOTES (59)	19.682,99	50,1697
RUAS	8.294,54	21,1418
ÁREA VERDE	3.925,54	10,0058
USO INSTITUCIONAL	1.967,25	5,0143
ÁREA DE PRESERVAÇÃO PERMANENTE	5.362,48	13,6684
T O T A L	39.232,80	100,00

APROVAÇÕES :-

De acordo com certidão nº. =

Processo nº. =