
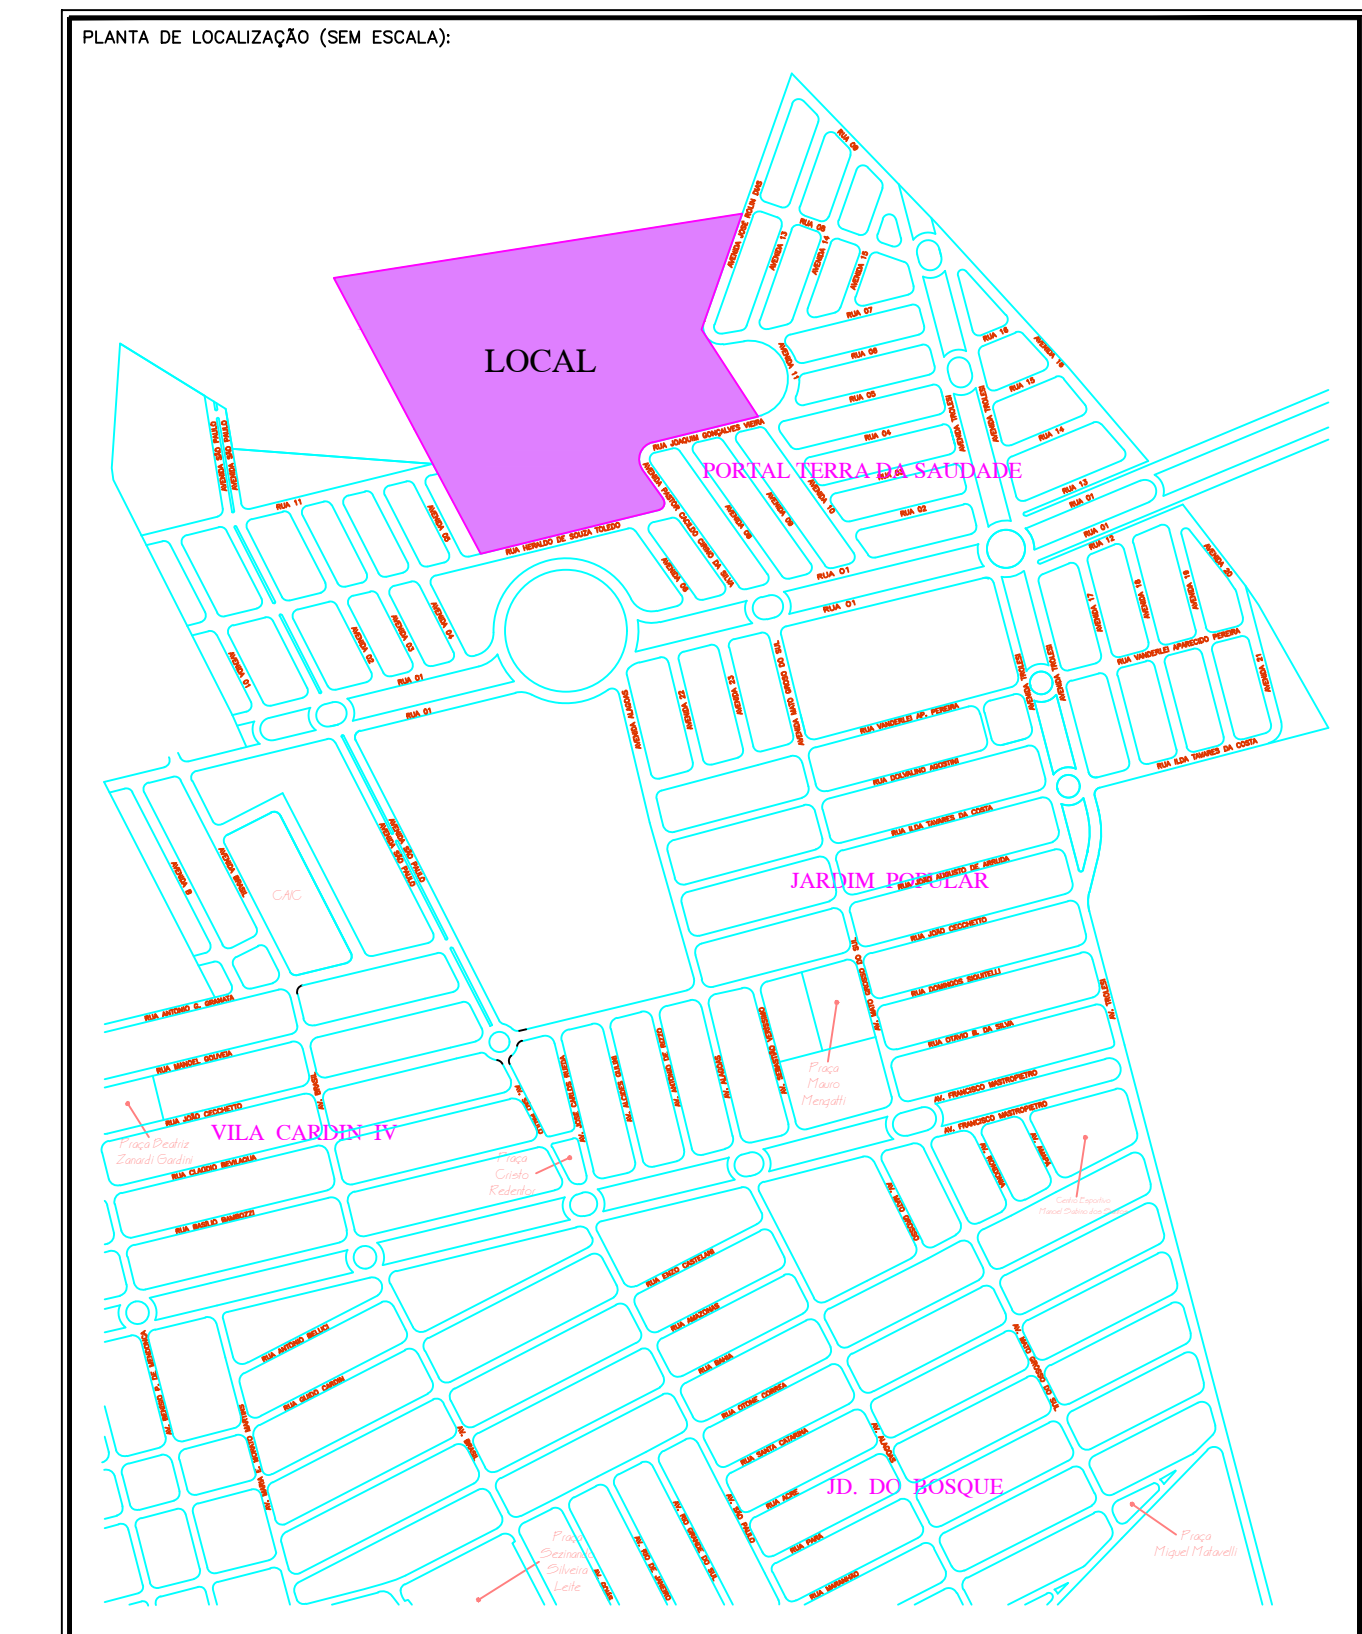


Ord.	Face	Rumo	Distância
L	M	45°56'43" SE	241,187 m
M	N	Razo	17,543 m
N	O	22°18'25" NE	47,533 m
O	P	Razo	44,848 m
P	O	45°56'43" SE	142,740 m
O	S	24°37'25" NE	136,162 m
S	O	77°18'25" NE	160,689 m
S1A	S1B	47°05'25" NW	541,470 m
S1B	S2B	28°46'14" SW	224,354 m
S2B	L	28°46'14" SW	184,853 m

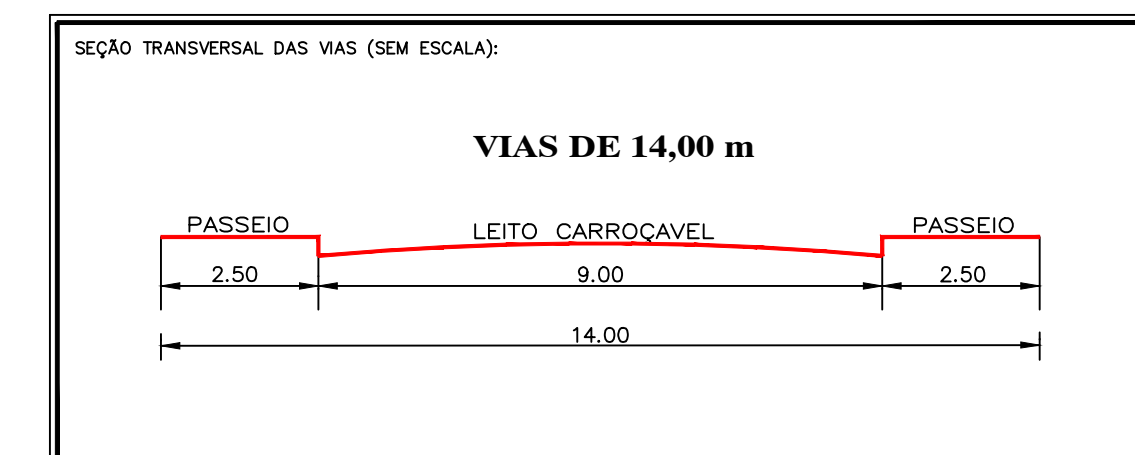

# JARDIM AMÉLIA

**PORTAL TERRA  
DA SAUDADE**

**PORTAL TERRA  
DA SAUDADE**

**PORTAL TERRA  
DA SAUDADE**



## PROJETO URBANÍSTICO MODIFICATIVO

FOLHA 02

LOTEAMENTO: **JARDIM AMÉLIA**

PROPRIETÁRIO: **GARBIN EMPREEND. IMOBILIÁRIOS EIRELI**

LOCAL: **RUA HERALDO DE SOUZA TOLEDO - MATÃO/SP**

Nº LOTES: **292 UNIDADES**

ESCALA: **1/1.000** ART: **28027230180851318**

DEMONSTRATIVO DE ÁREAS		
ESPECIFICAÇÃO	ÁREA (m²)	%
1 ÁREA DOS LOTES	60.335,84	40,28
2 ÁREAS PÚBLICAS	37.961,40	25,34
2.1 SISTEMA VIÁRIO	37.961,40	25,34
2.2 ÁREA INSTITUCIONAL	7.490,28	5,00
2.3 ESP. LIVRE USO PUB.	35.176,40	23,48
2.3.1 ÁREA VERDE	35.176,40	23,48
2.3.2 SISTEMA DE LAZER	8.835,12	5,90
3 ÁREA TOTAL LOTEADA	149.799,04	100,00

PREFEITURA MUNICIPAL  
11 JUL 2019  
PLANTA APROVADA  
MATÃO - SP

Carlos VICENTE ESTANISLAU  
Secretário Municipal de Obras  
Desenvolvimento Urbano e Habitação

Gratidão APROVADO  
Certificado nº 34217  
Luiz Eduardo Paulino  
Engº AGRIMENSOR - CREA/SP: 5060487925

**MAPA ENGENHARIA LTDA**  
AVENIDA PADRE NELSON, 1195 - BAIRRO NOVA MATÃO - MATÃO - SP  
CONTATO: (16) 3382.1304 - MAPAENGENHARIA@MAPAENGENHARIA.COM.BR