




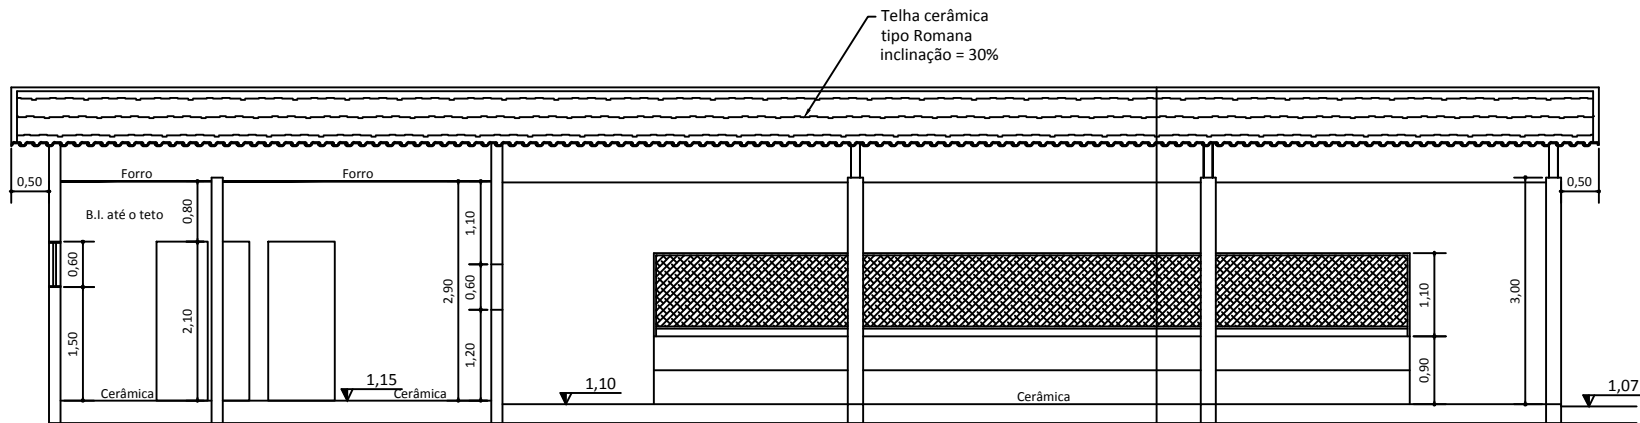

Corte Longitudinal A:A

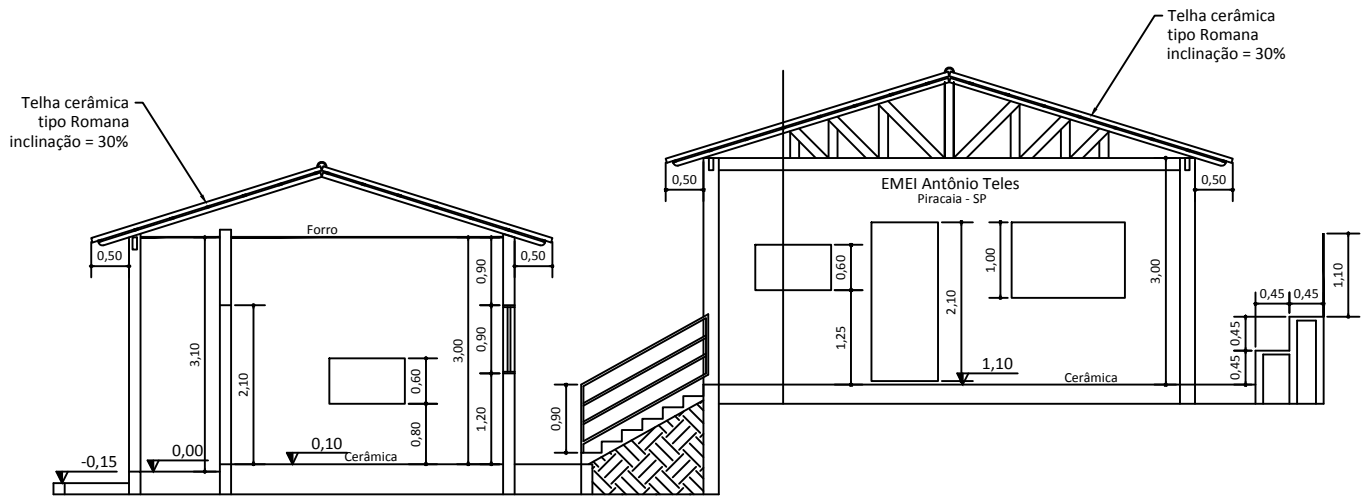

Corte Transversal B:B

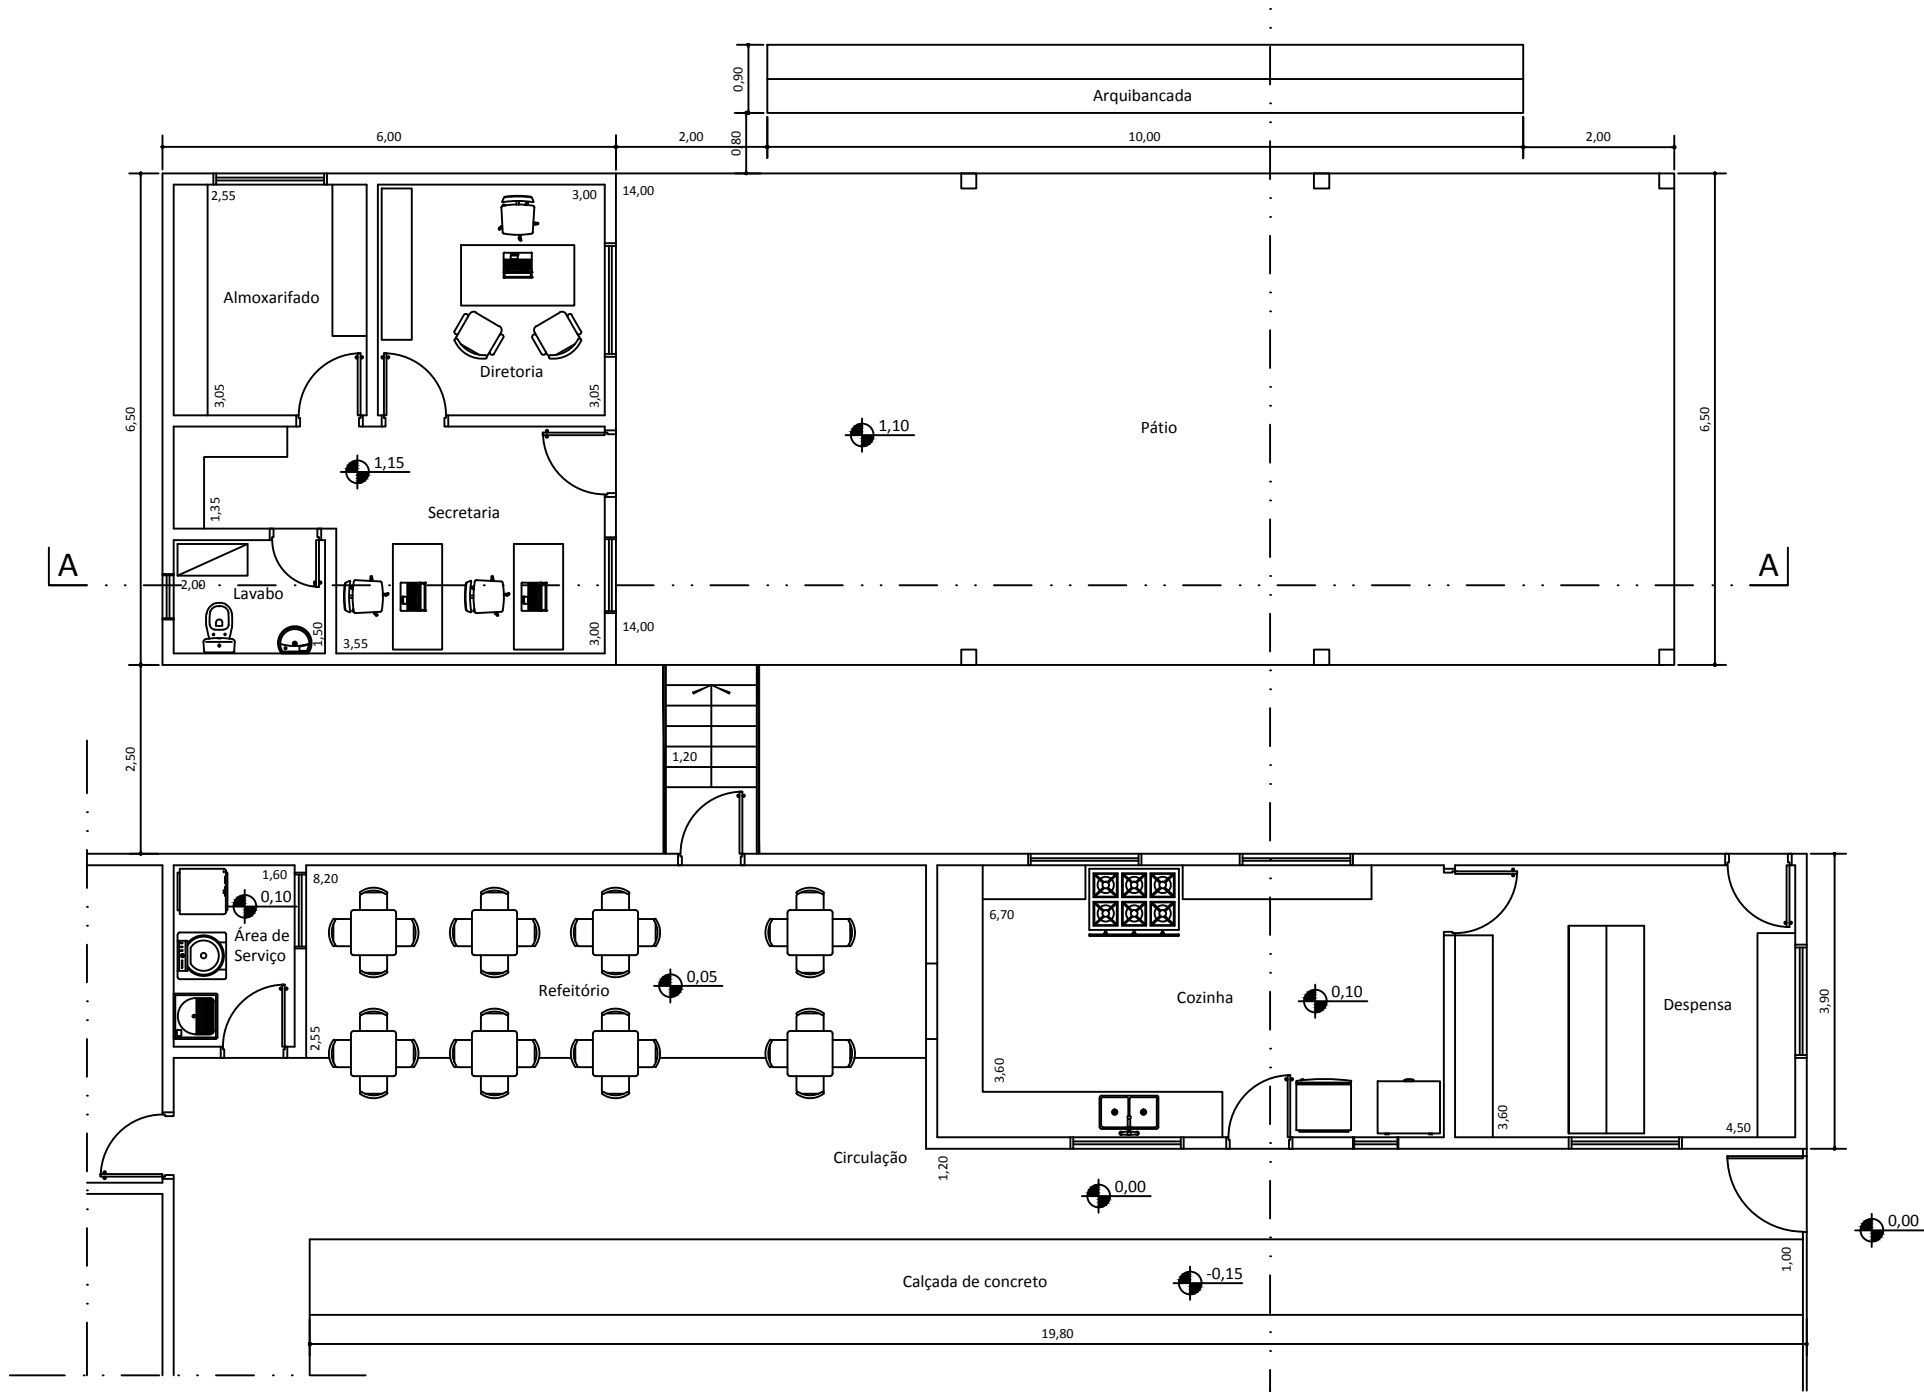

Planta

B



Planta

Notas:
- A porta 1 foi deslocado para o lado contrário ao atual;

PREFEITURA MUNICIPAL DE PIRACAIA/SP

PROJETOBÁSICO EXECUTIVO

AMPLIAÇÃO DA EMEI ANTONIO TELLES
BATATUBA – PIRACAIA/SP

AUTOR
DPO
DATA
15 / 12 / 2021

PRANCHA
ÚNICA

ASSUNTO
Projeto Arquitetônico

ESCALA
INDICADA

DR. JOSE SILVINO CINTRA
PREFEITURA MUNICIPAL DE PIRACAIA/SP

E. CARTOLANO JR.
DIRETOR DPTO DE OBRAS