
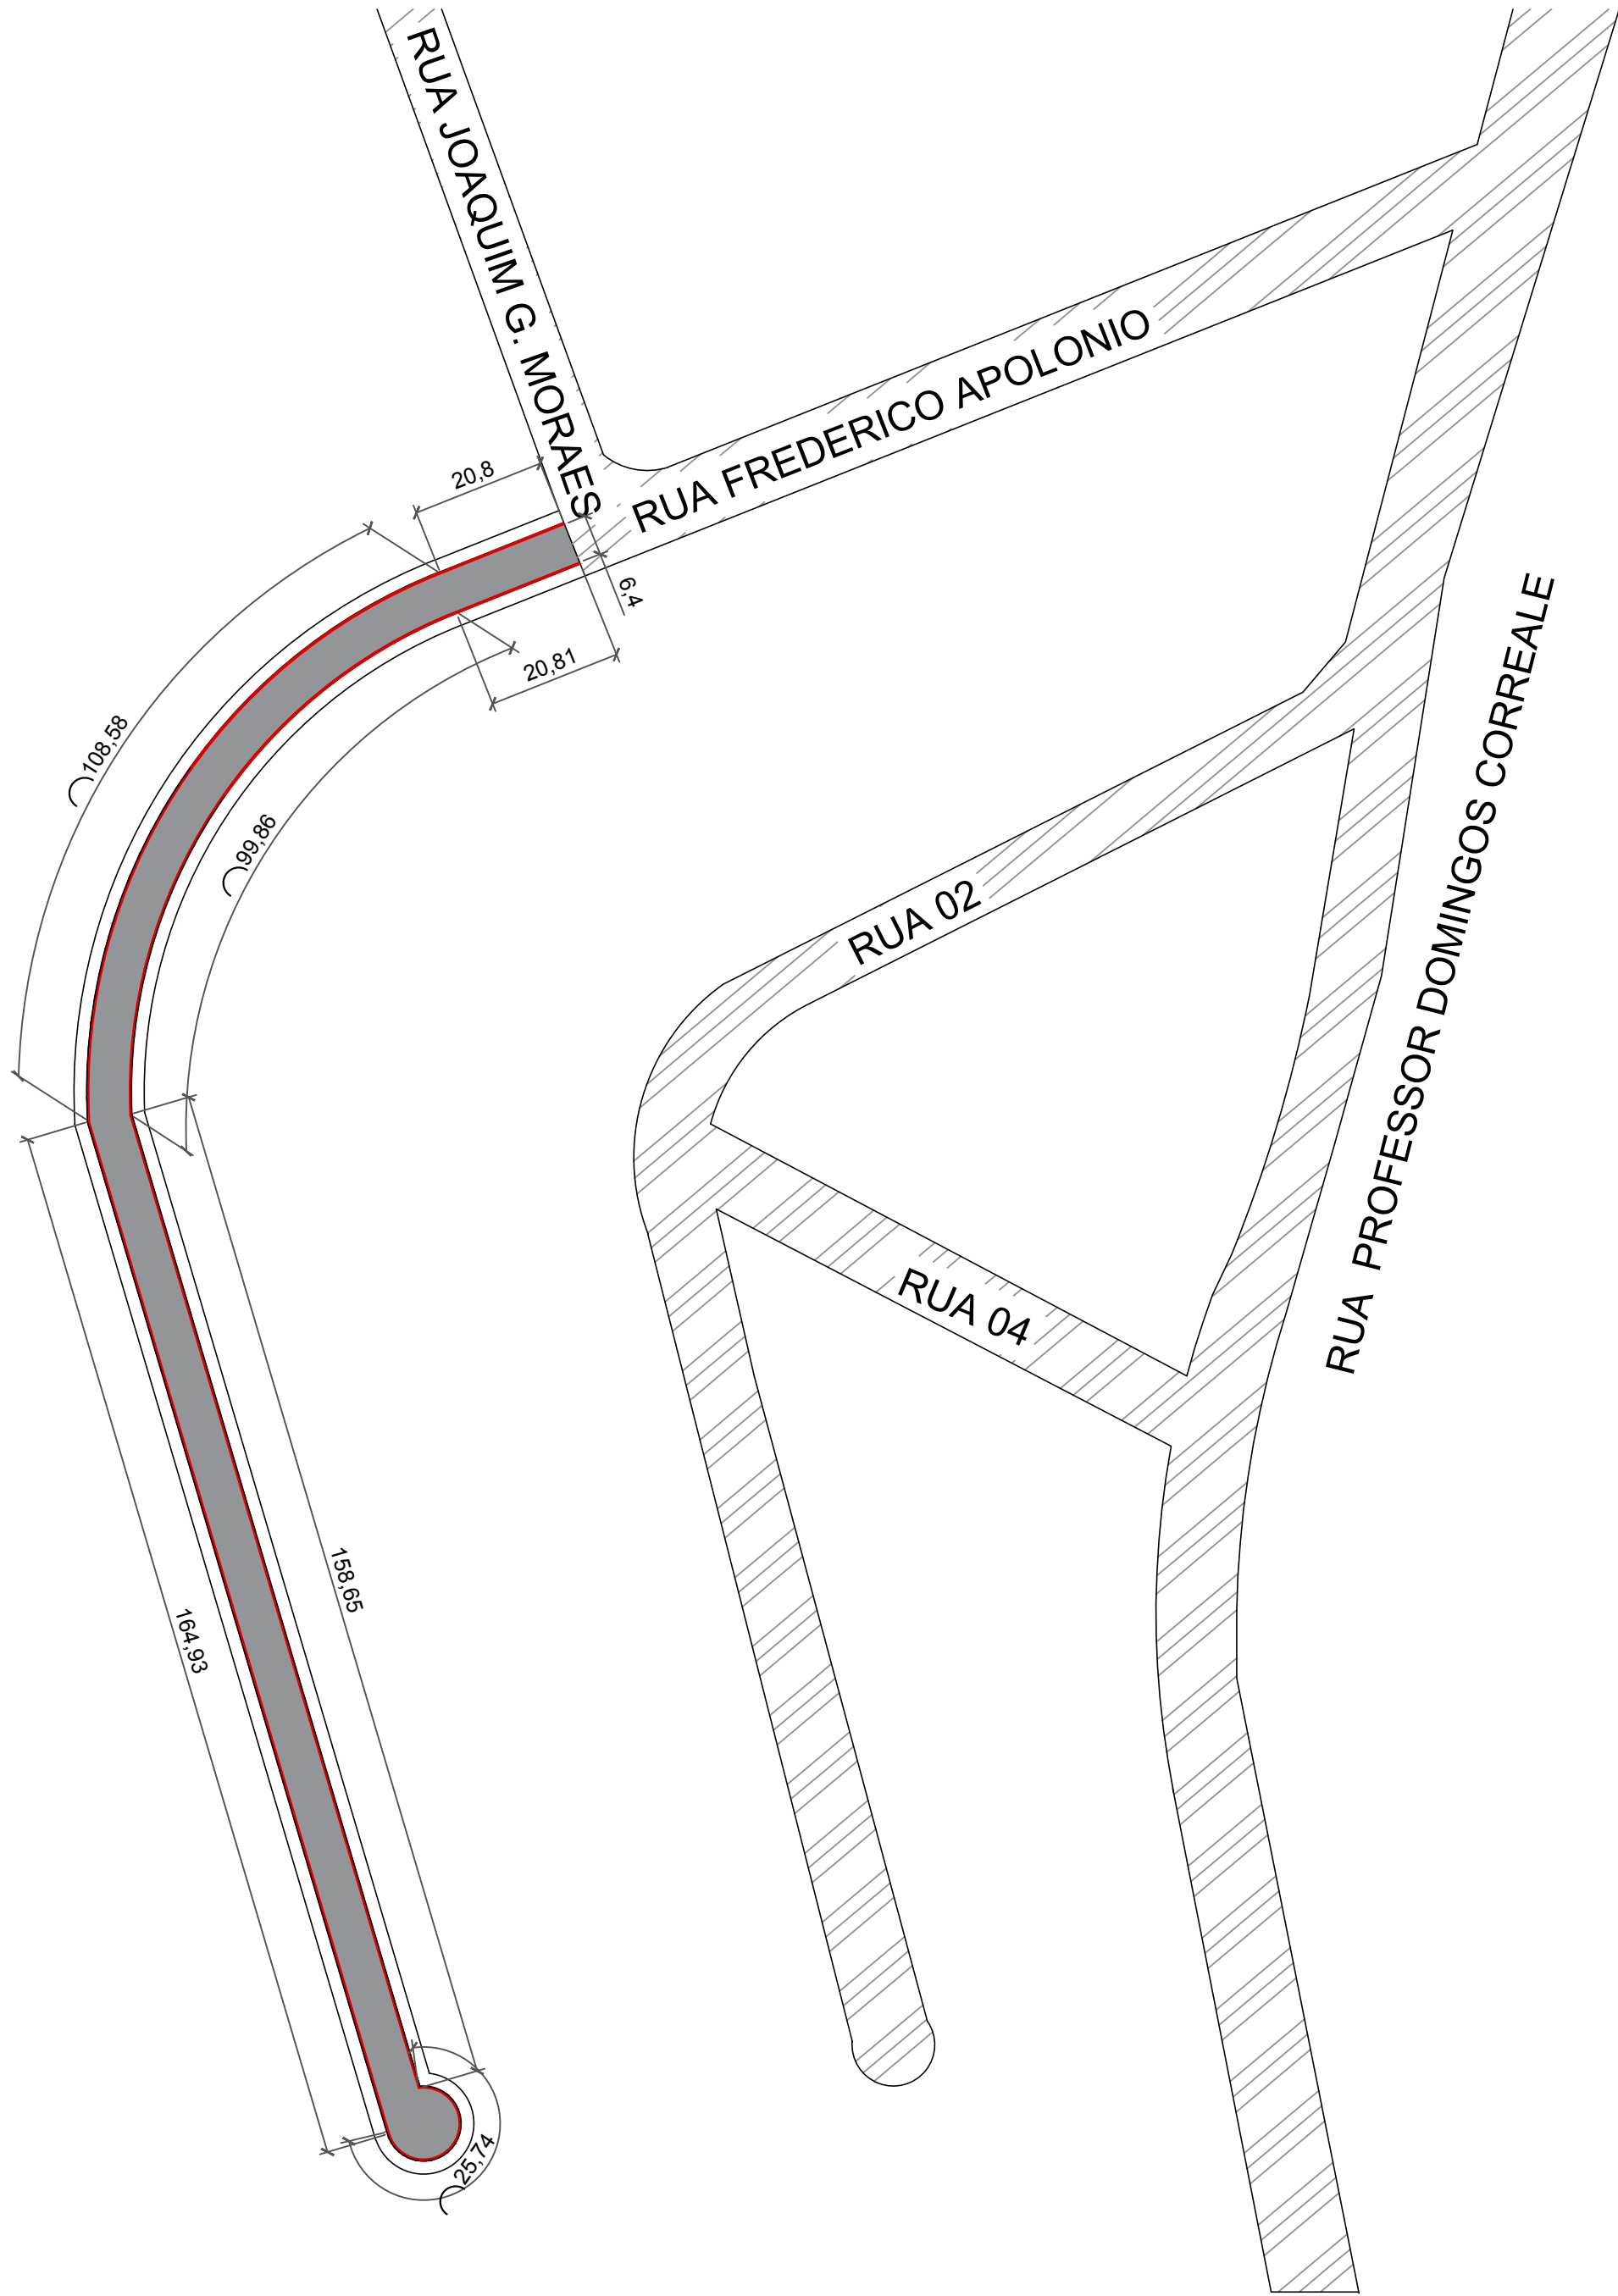


SECÇÃO TRANSVERSAL MÉDIA - RUA FREDERICO APOLÔNIO
S/ ESC.

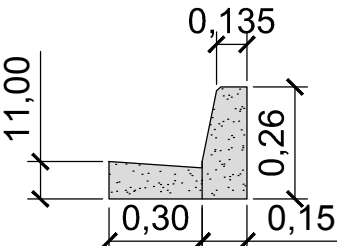

SARJETA E MEIO FIO
S/ ESC.

LEGENDA	
	Pavimentação existente
	Trecho à pavimentar
	Guia e sarjeta à executar

Pavimentação à ser executado	1.925,00m²
------------------------------	------------

PREFEITURA MUNICIPAL DE PIRACAIA/SP		
ANTEPROJETO		
Prolongamento de pavimentação	AUTOR DPO	PRANCHA 01/02
	DATA 03/08/2021	
Piracaia/SP		ESCALA 1/1000
Prolongamento de pavimentação,drenagem de trecho da Rua Frederico Apolônio – Nova Suíça		
PREFEITURA MUNICIPAL DE PIRACAIA/SP		DIRETOR DO DPTO DE OBRAS