


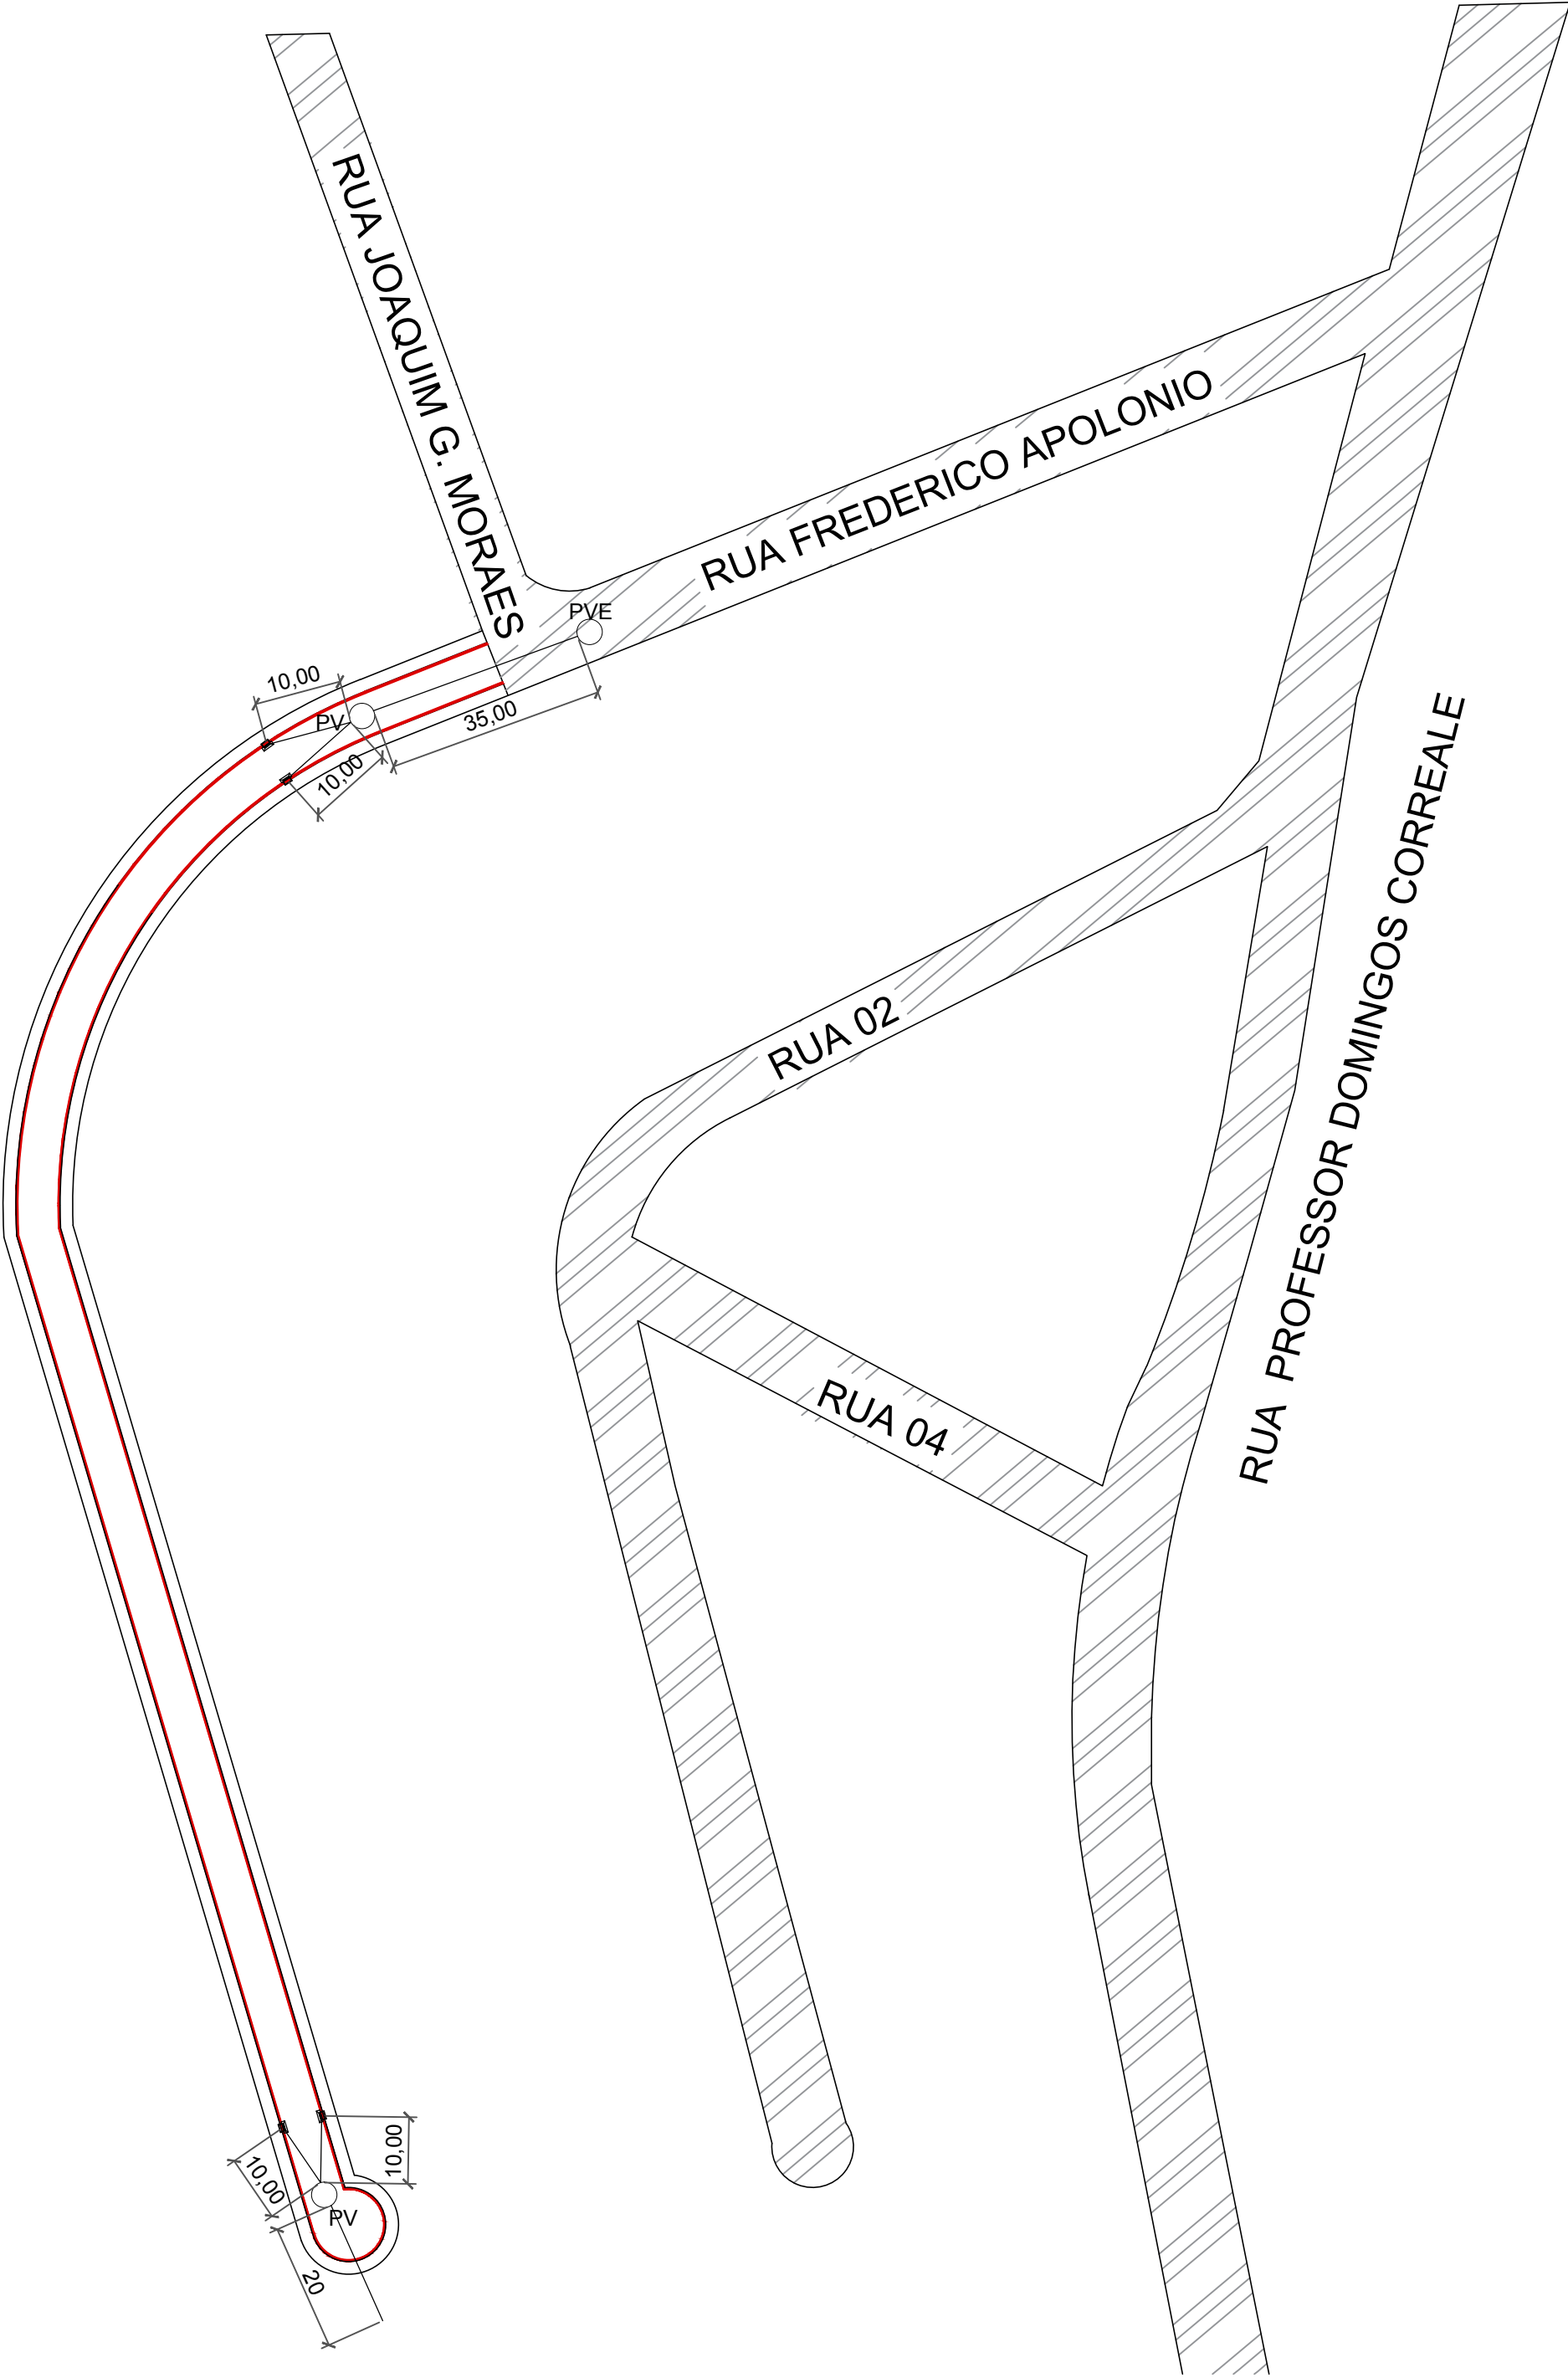

LEGENDA		
	Guia e sarjeta à executar	
	Poço de Visita Novo - PV	
	Poço de Visita Existente - PVE	
	Boca de Lobo Nova - BL	

	Quant.
Boca de Lobo - BL	4
Boca de Lobo Existente-BLE	1
TUBO DE Ø40m	95,00m

PREFEITURA MUNICIPAL DE PIRACAIA/SP

ANTEPROJETO

Prolongamento de drenagem

PIRACAIA/SP

AUTOR
DPO

DATA
03/08/2021

PRANCHA
02/02

ESCALA
1/1000

Prolongamento de pavimentação,drenagem de trecho da
Rua Frederico Apolônio – Nova Suíça

PREFEITURA MUNICIPAL DE PIRACAIA/SP

DIRETOR DO DPTO DE OBRAS