



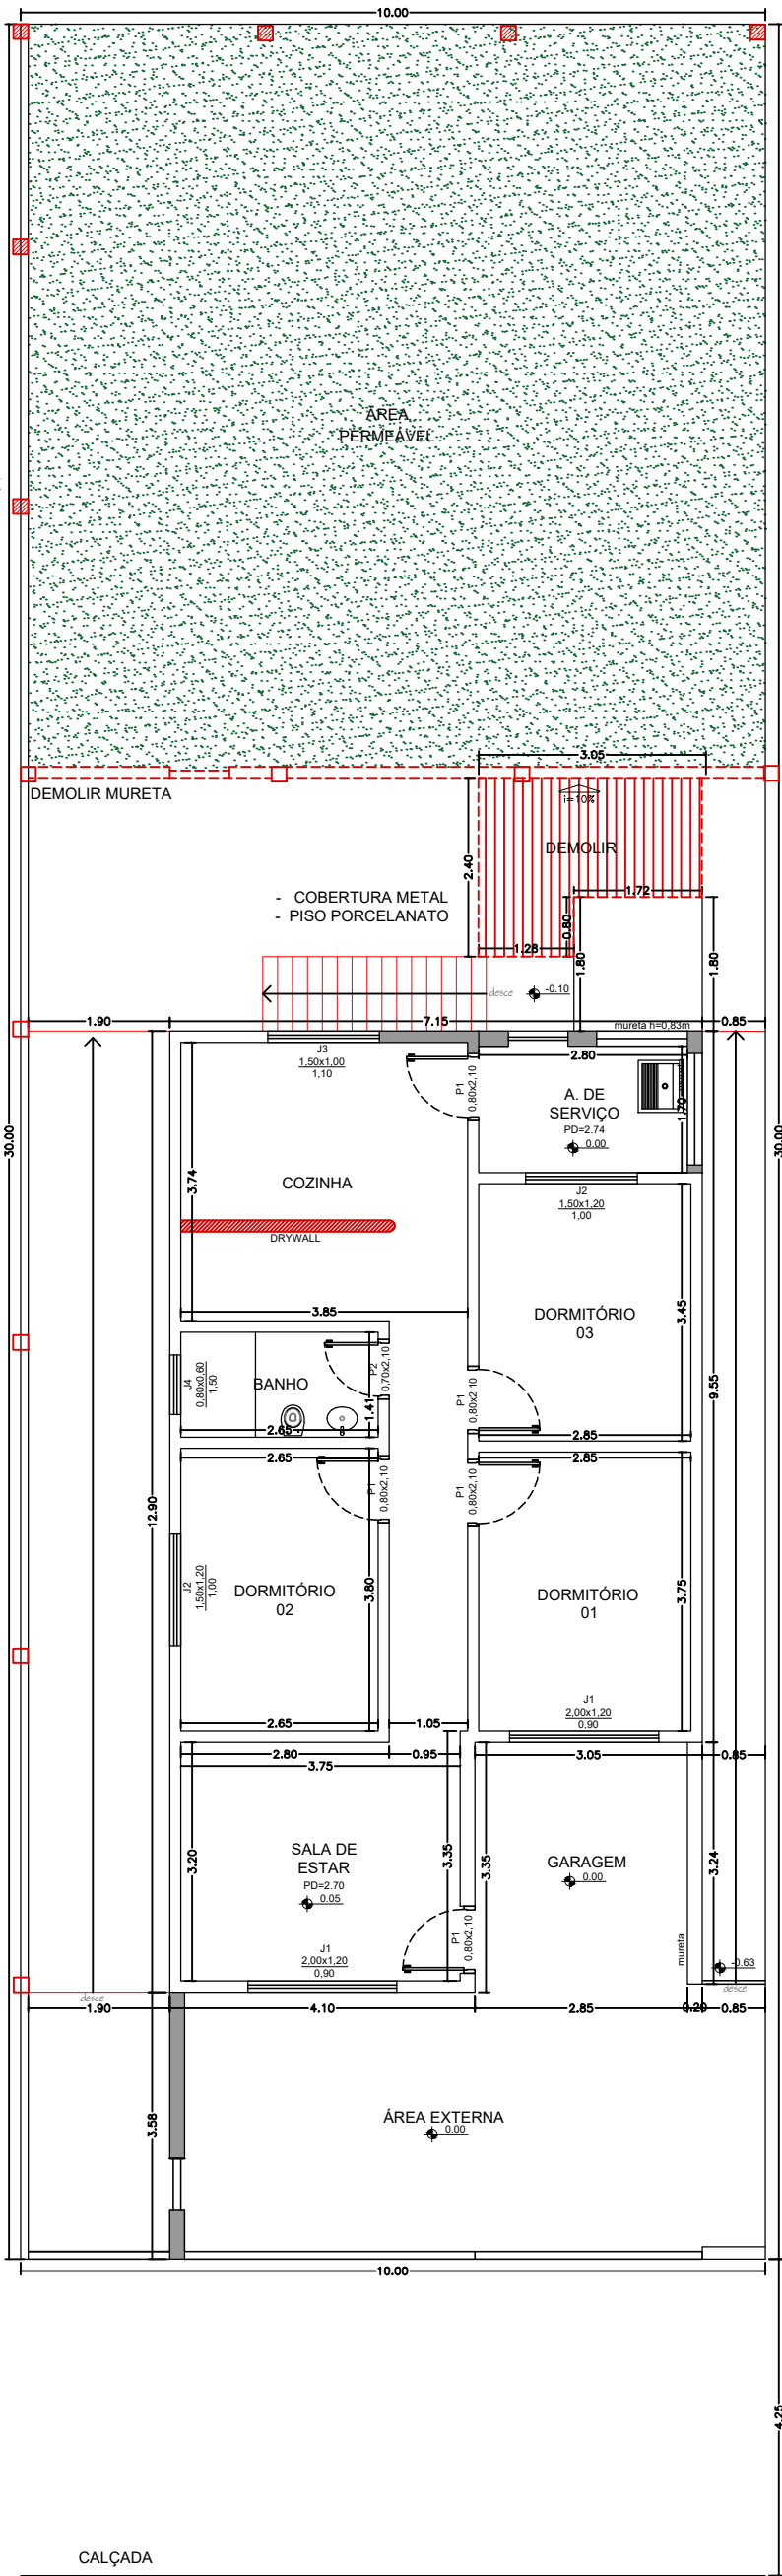

PRETENDIDO – PLANTA TÉRREO

ESC. 1:100

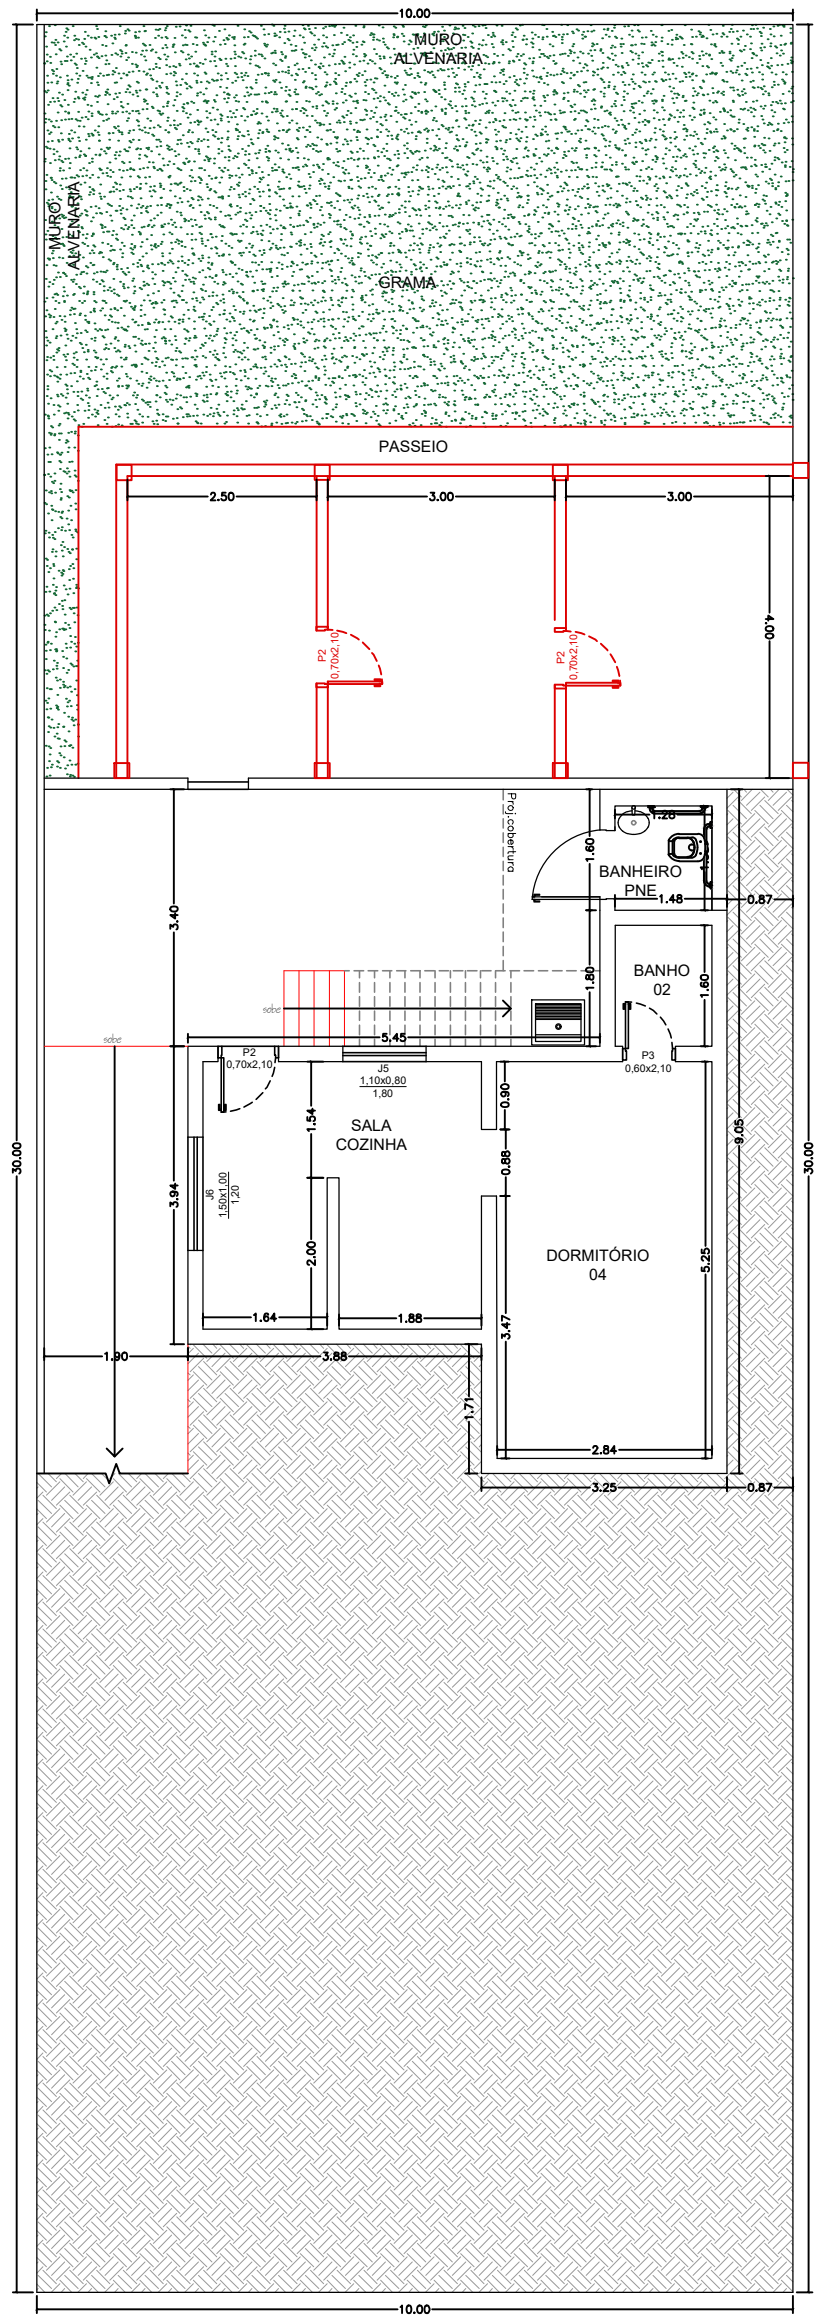

PRETENDIDO – PLANTA INFERIOR

ESC. 1:100

- SALAS PAREDE EXTERNA ALVENARIA
- PAREDES INTERNAS DRYWALL
- LAGE PRÉ-MOLDADA COM COBERTURA DE TELHA

REFORMA PARA CLINICA INFANTIL
E SALA DE VACINA

ANTEPROJETO

CIDADE TURÍSTICA DE PIRACAIÁ



DATA: 01/03/2023

LOCAL: RUA BENEDITO VIEIRA DA SILVA, 235, CENTRO

FOLHA 02/02

Dr. JOSÉ SILVINO CINTRA
PREFEITO MUNICIPAL DE PIRACAIÁ

Arq. E. CARVALHO JR.
DIRETOR DO DEPARTAMENTO DE OBRAS
CUI A3288-1

Arq. SAMANTHA SOARES
ARQ. DE ARQUITETURA INSTITUCIONAL
CUI A15125-8