
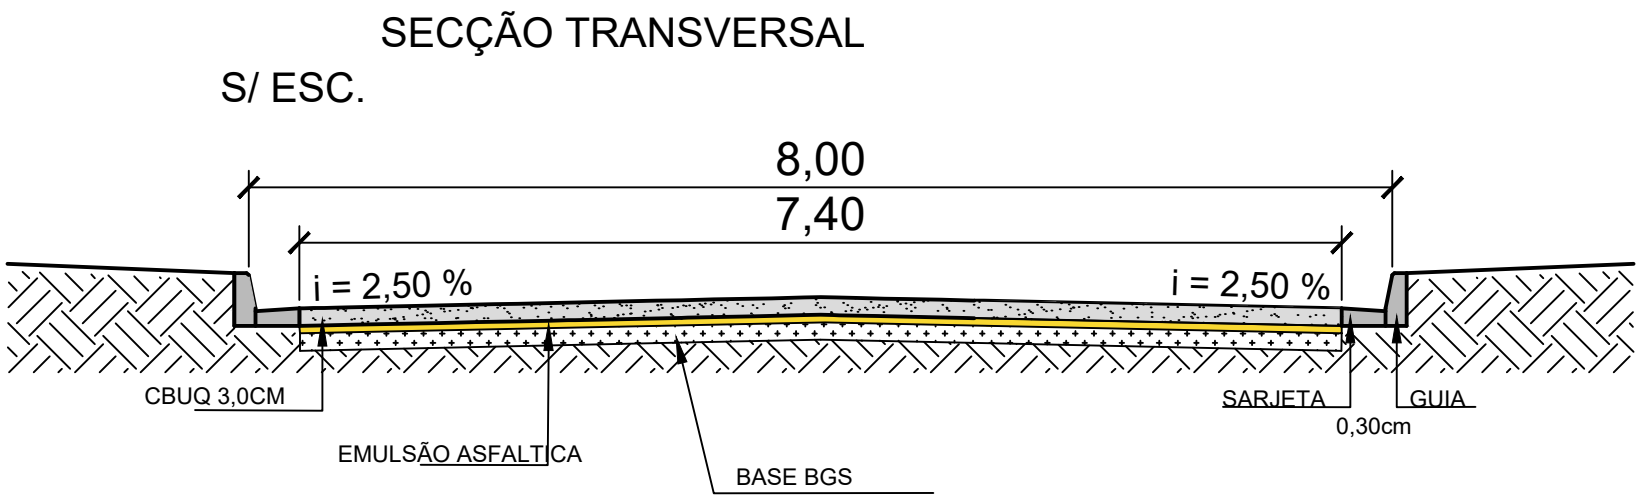


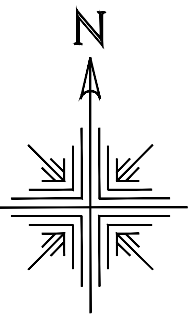

SECÇÃO TRANSVERSAL MAIORES TRECHO S/ ESC.

LEGENDA		
Trecho à pavimentar	3463,00m²	
Guia e sarjeta (existente)		

QUANTIDADE ESTIMADAS			
1	Pavimentação recape CBUQ 3,0cm	m²	3463,00
2	BGS	m³	519,45
3	Pintura com emulsão asfáltica	m²	3463,00

RECAPEAMENTO DE TRECHO DA RUA JOSÉ BONETTI
EXTENSÃO DO TRECHO 468,00m

NOTAS

- 1 - FOI CONSIDERADO TRÁFEGO LOCAL;
- 2 - O PROJETO GEOMÉTRICO SEGUE O TRAÇADO JÁ EXISTENTE;
- 3 - VELOCIDADE DA VIA DE 40KM/H

CIDADE TURÍSTICA DE PIRACAIA/SP
PROJETO BÁSICO

RECAPEAMENTO DE TRECHO DA RUA JOSÉ BONETTI DO
MUNICÍPIO DE PIRACAIA

PRANCHA DE PAVIMENTAÇÃO

PRANCHA

02/02

DATA
20/01/2026

ENG. ALISON MAFRA
CREA/SP 507020811/8
DIRETOR DO DEPARTAMENTO DE OBRAS

ENG. REGINALDO D. GRUNDWALD
CREA/SP 507025008/4
SECRETÁRIO DE OBRAS