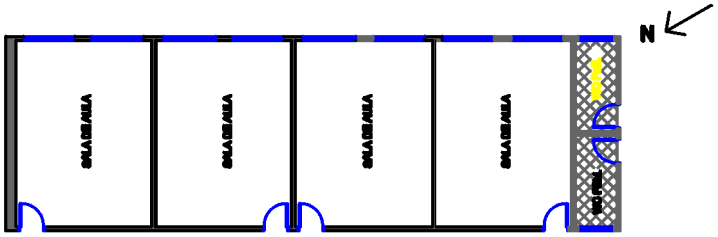

PLANTA BAIXA BLOCO 2

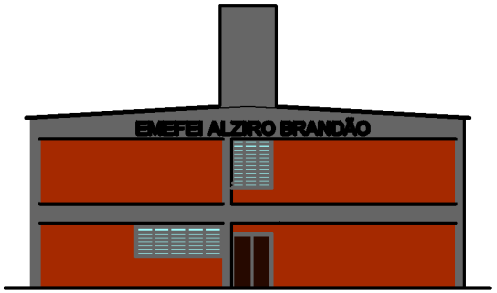

VISTA PRINCIPAL

TÉRREO BLOCO 1

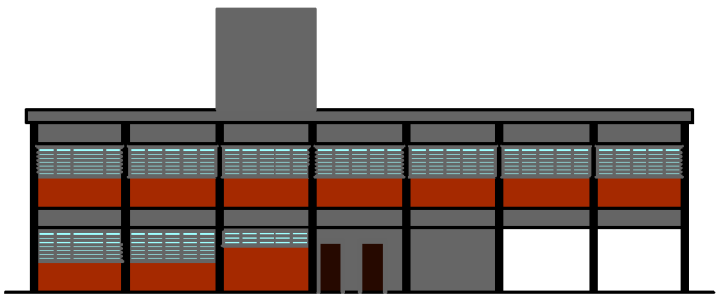

VISTA LATERAL DIREITA

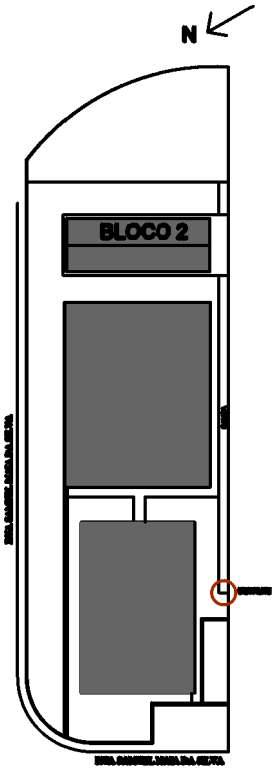

IMPLANTAÇÃO

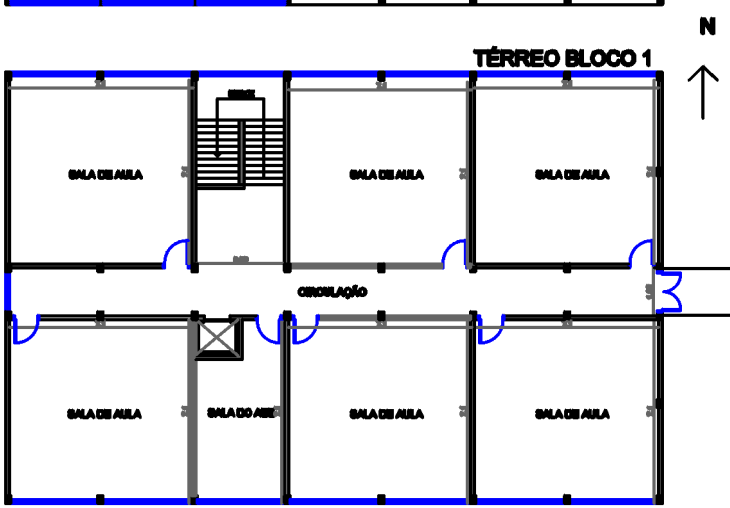

SUPERIOR BLOCO 1

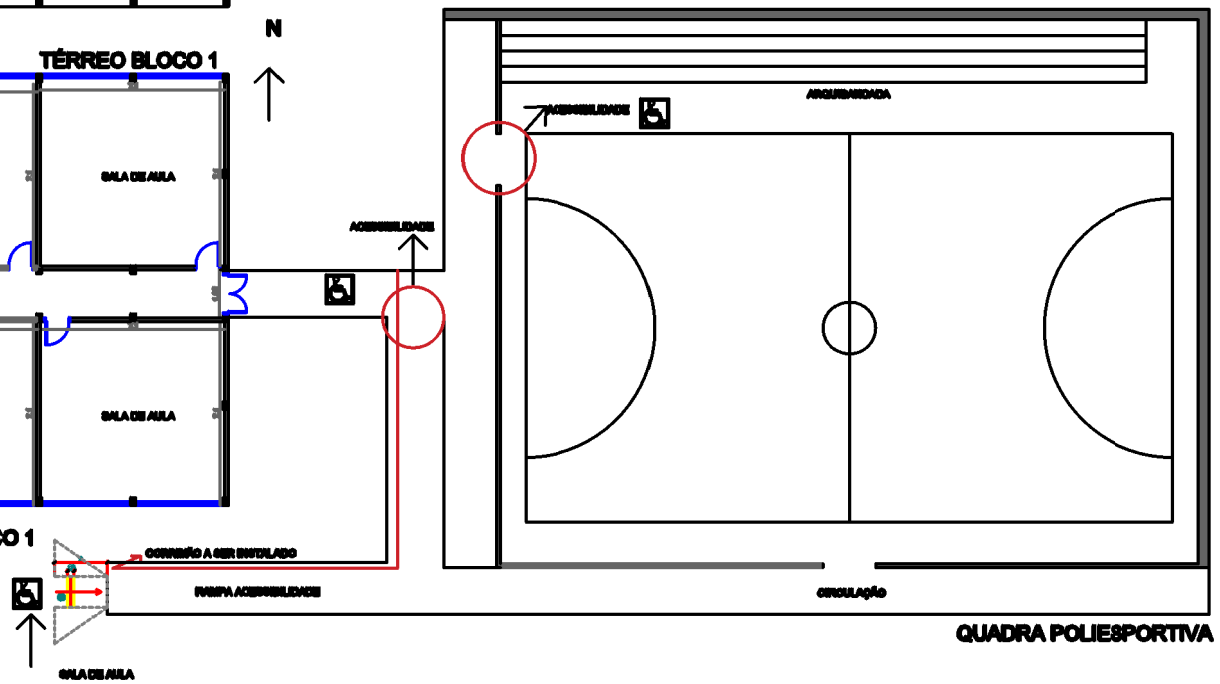

QUADRA POLIESPORTIVA

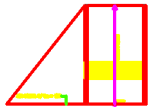

DETALHE DA RAMPA DE ACESSO A CANTINA DO BLOCO 2

PREFEITURA MUNICIPAL DE PIRACAIA/SP

ESCOLA ALZIRO BRANDÃO

RUA RAIMUNDA DA SILVA
BAIRRO BOA VISTA
PIRACAIA - SP

DPO/2021
DATA 2021

PRANCHA 1/1

ESCALA 1/100

ASSUNTO ACESSIBILIDADE

ARQUIVO PLANTAS E FACHADAS

PROPRIETÁRIO
PREFEITURA MUNICIPAL DE PIRACAIA

AUTOR
DIRETOR DE OBRAS