



Projeto Arquitetônico

PRAÇA PADRE LEONARDO

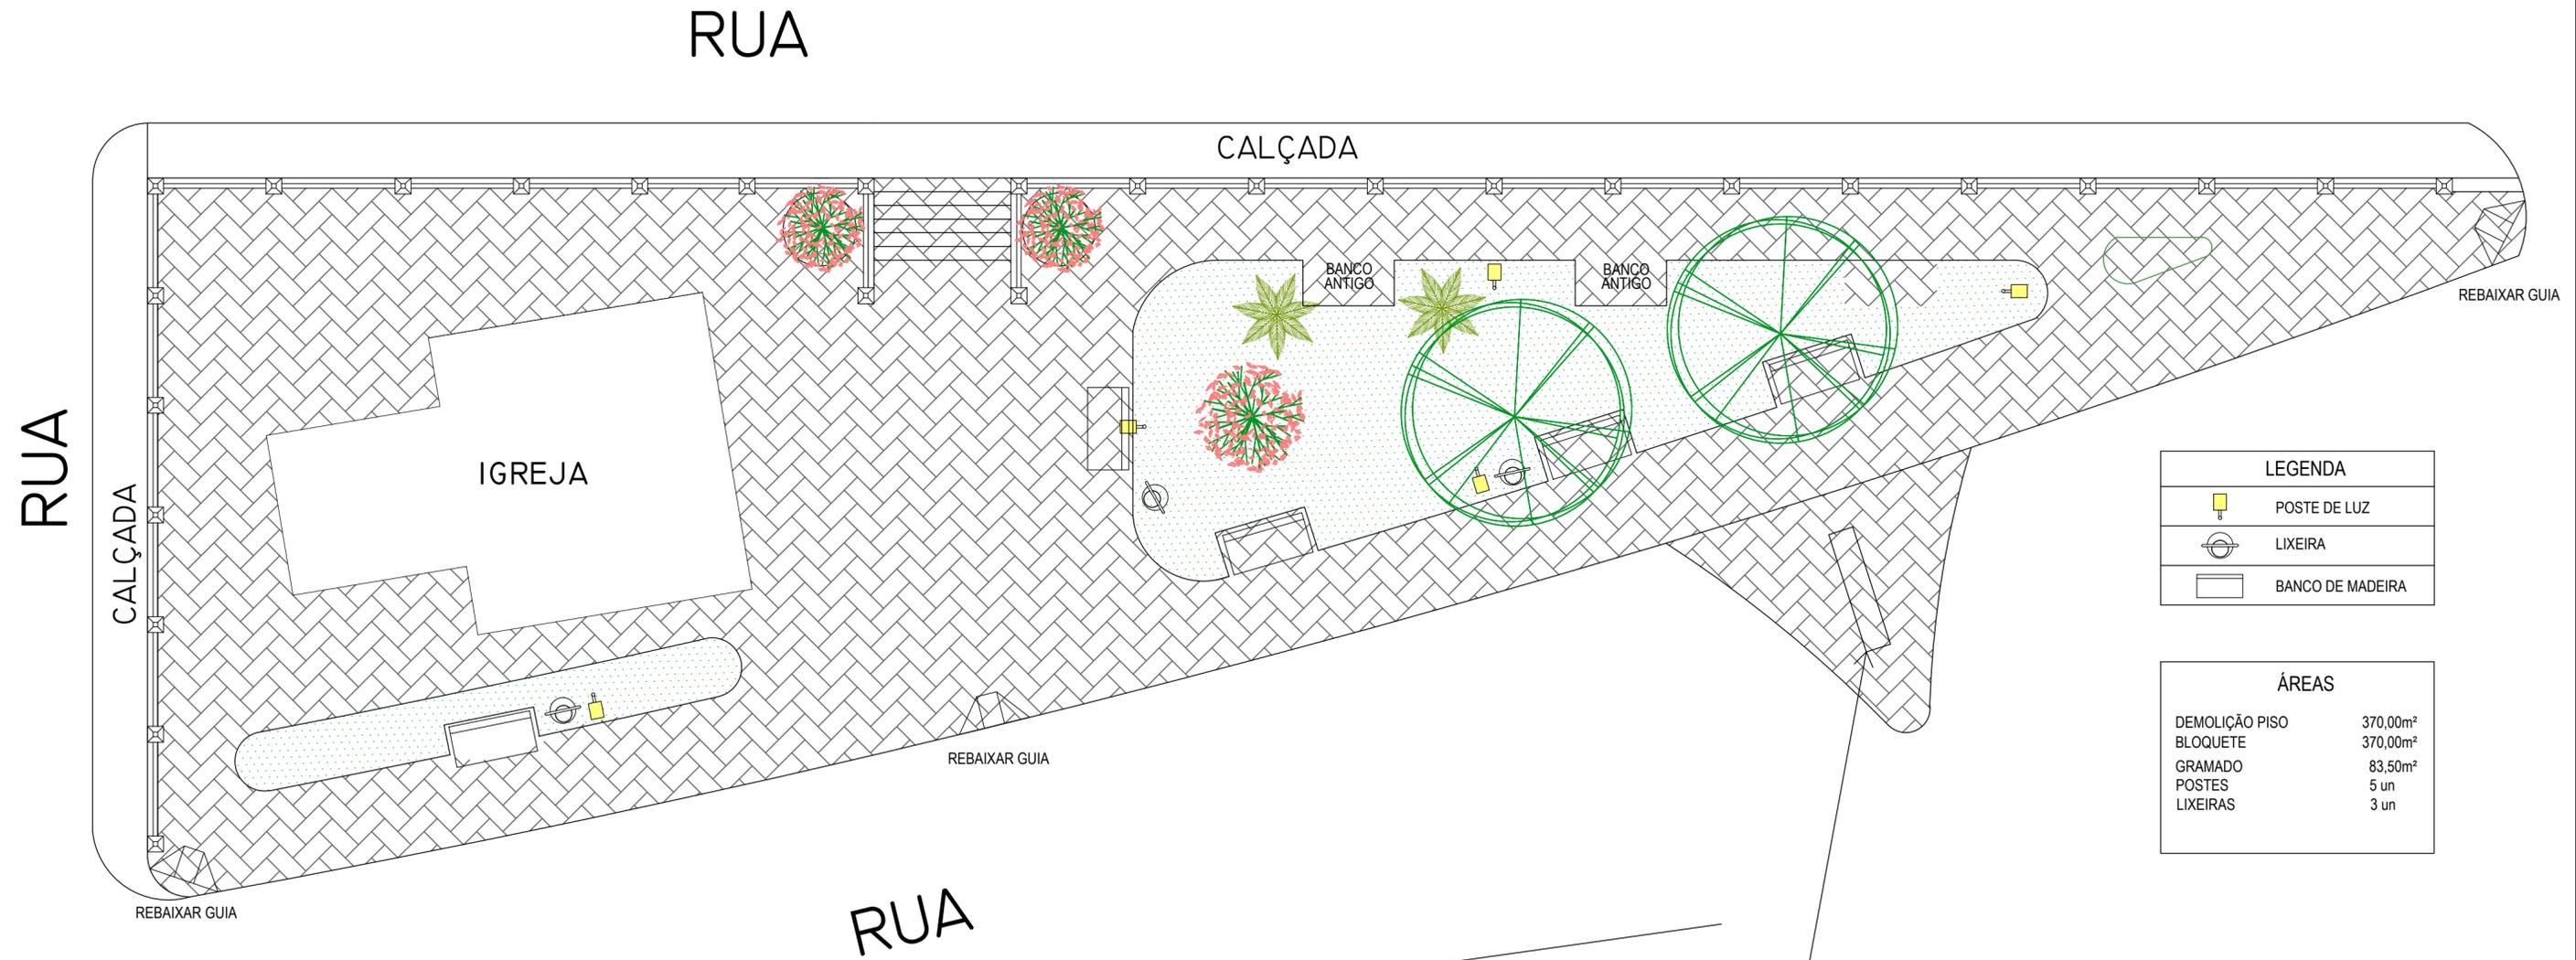

LEGENDA	
	POSTE DE LUZ
	LIXEIRA
	BANCO DE MADEIRA

ÁREAS	
DEMOLIÇÃO PISO	370,00m ²
BLOQUETE	370,00m ²
GRAMADO	83,50m ²
POSTES	5 un
LIXEIRAS	3 un

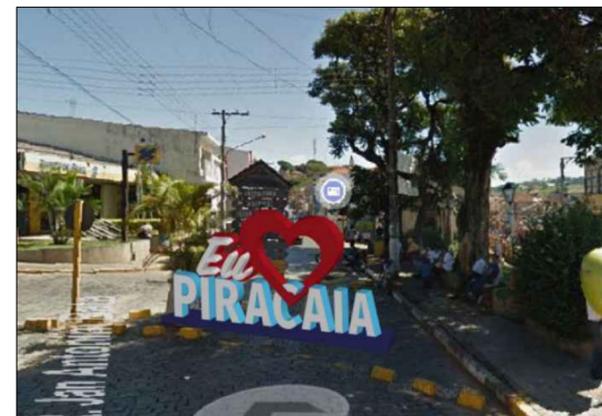

LETREIRO

PREFEITURA MUNICIPAL DE PIRACAIÁ/SP

PROJETO

PROJETO DE REVITALIZAÇÃO DA PRAÇA
PADRE LEONARDO - IGREJA DAS ALMAS
CENTRO - PIRACAIÁ/SP

AUTOR
DPO

DATA
07 / 06 / 21

PRANCHA

ÚNICA

ASSUNTO
Projeto Arquitetônico

ESCALA

INDICADA

ARQUIVO
Projeto de Revitalização da Praça Padre Leonardo - Igreja das Almas

PREFEITURA MUNICIPAL DE PIRACAIÁ/SP

DIRETOR DPTO DE OBRAS