





IMPLANTAÇÃO ESC: 1/1000

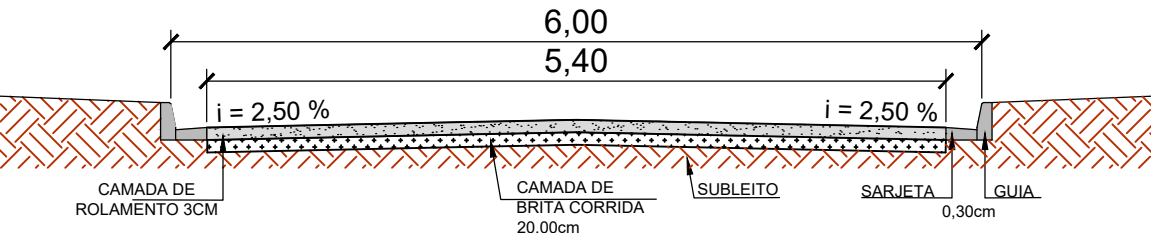

SECÇÃO TRANSVERSAL MÉDIA
S/ ESC.

LEGENDA		
	Trecho à pavimentar	2284,68m²
	Guia e sarjeta	940,34m
	Sinalização Horizontal	1292,85m
	Pavimento Existente	

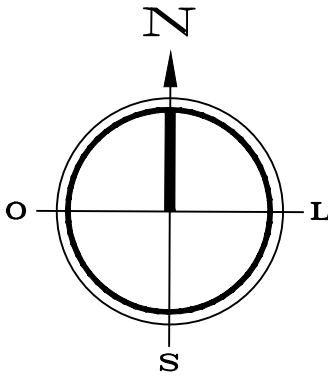

PREFEITURA MUNICIPAL DE PIRACAIA/SP

PROJETO BÁSICO EXECUTIVO

PAVIMENTAÇÃO EM TRECHO DA PRC 340 DO BAIRRO DO PIÃO LOCALIZADA NA ZONA RURAL DO MUNICIPIO DE PIRACAIA

PRANCHA DE PAVIMENTAÇÃO e SINALIZAÇÃO

PRANCHA


01/02

DATA


19/10/23



IMPLANTAÇÃO ESC: 1/1000

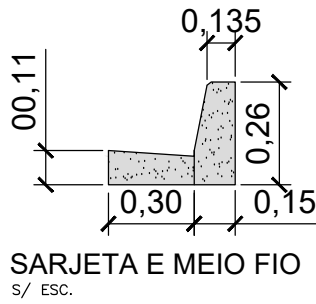

	Quant.
Boca de Lobo Simples	10
TUBO DE Ø600	60,00m
TUBO DE Ø400	21,60m

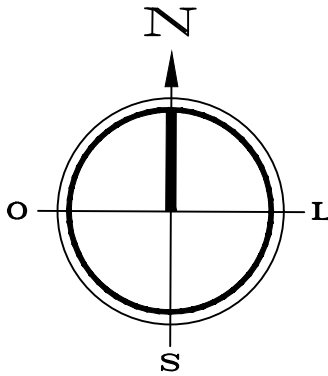

PREFEITURA MUNICIPAL DE PIRACAIA/SP

PROJETO BÁSICO EXECUTIVO

PAVIMENTAÇÃO EM TRECHO DA PRC 340 DO BAIRRO DO PIÃO LOCALIZADA NA ZONA RURAL DO MUNICÍPIO DE PIRACAIA

PRANCHA DE DRENAGEM

PRANCHA

02/02

DATA

19/10/23

DR. JOSÉ SILVINO CINTRA

PREFEITURA MUNICIPAL DE PIRACAIA/SP

ANA MARIA OLIVEIRA DE ANDRADE


DIRETORA DO DEPARTAMENTO DE OBRAS

ARQUITETA SAMANTHA SOARES

ASS.ª DE ARTICULAÇÃO INSTITUCIONAL




IMPLANTAÇÃO ESC: 1/1000

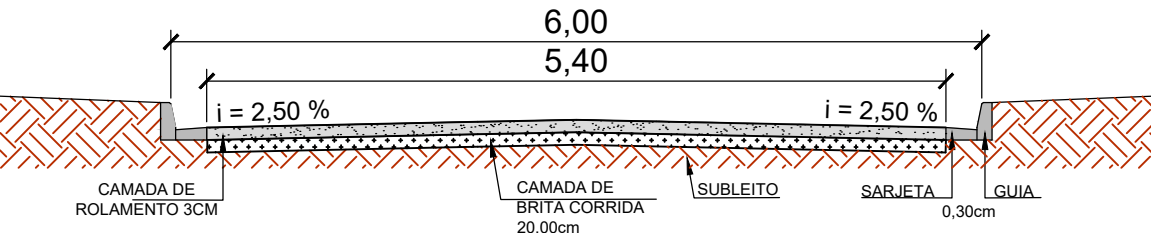

SECÇÃO TRANSVERSAL MÉDIA
S/ ESC.

LEGENDA		
	Trecho à pavimentar	2284,68m²
	Guia e sarjeta	940,34m
	Sinalização Horizontal	1292,85m
	Pavimento Existente	

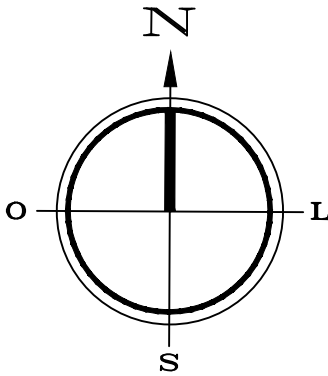

PREFEITURA MUNICIPAL DE PIRACAIA/SP

PROJETO BÁSICO EXECUTIVO

PAVIMENTAÇÃO EM TRECHO DA PRC 340 DO BAIRRO DO PIÃO LOCALIZADA NA ZONA RURAL DO MUNICIPIO DE PIRACAIA

PRANCHA DE PAVIMENTAÇÃO e SINALIZAÇÃO

PRANCHA

01/02

DATA


19/10/23

CROQUI DE LOCALIZAÇÃO



de Polimix Concreto - Piracaia, SP-036, SN - Guaxinduva, Piracaia - SP, 12970-000 a Largo do Pião - Piracaia, SP, 12970-000

De carro 30,0 km

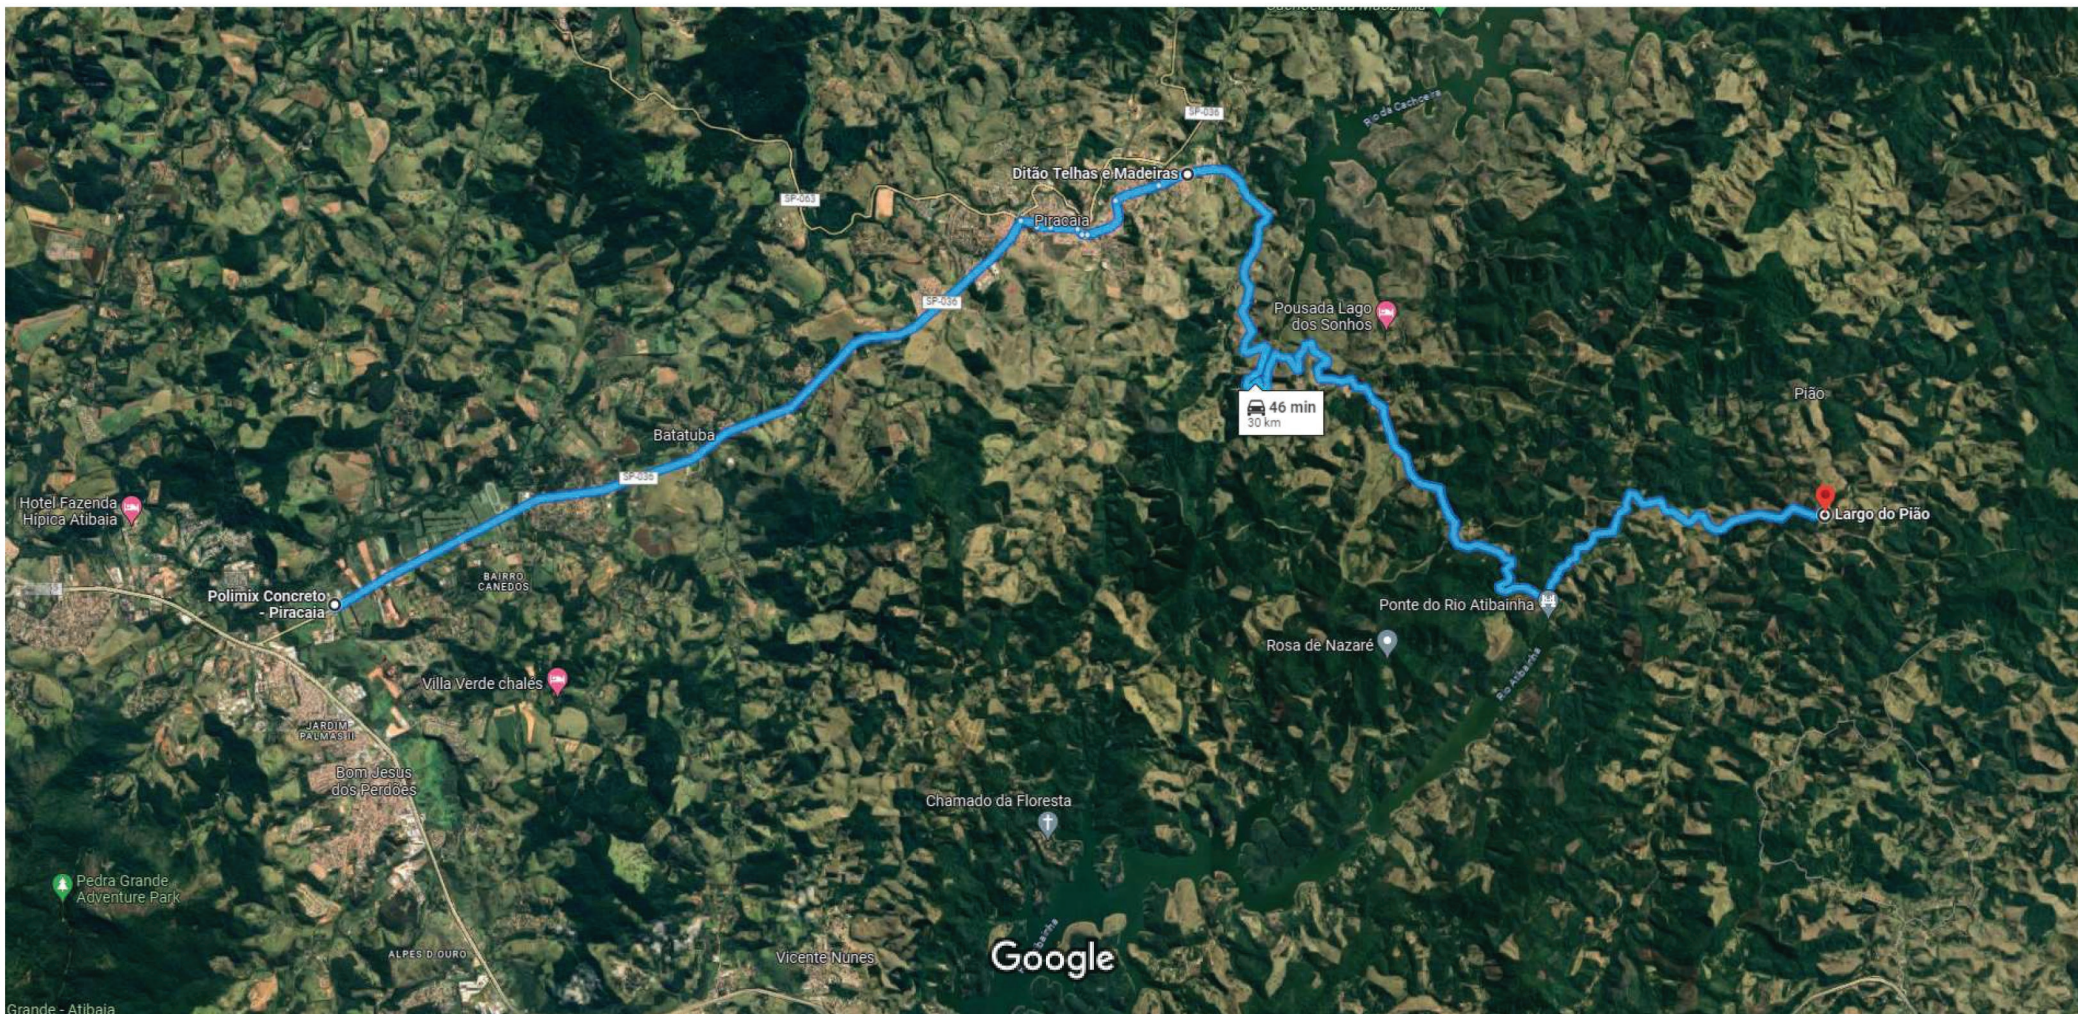

Imagens ©2023 Maxar Technologies, Maxar Technologies, Airbus, Imagens ©2023 Airbus, CNES / Airbus, Landsat / Copernicus, Maxar Technologies, Dados do mapa ©2023 2 km

08/11/23

SAMANTHA CRISTINE SOARES DA CUNHA
ARQUITETA E URBANISTA
CAU A161635-8



Documento assinado digitalmente

SAMANTHA CRISTINE SOARES DA CUNHA

Data: 08/11/2023 14:51:23-0300

Verifique em <https://validar.iti.gov.br>

PLANTA DE LOCALIZAÇÃO



PREFEITURA MUNICIPAL DE PIRACAIA/SP

PAVIMENTAÇÃO E DRENAGEM EM TRECHO DA PRC 340 DO BAIRRO DO
PIÃO LOCALIZADA NA ZONA RURAL DO MUNICIPIO DE PIRACAIA



ARQUITETA SAMANTHA SOARES
ASS.º DE ARTICULAÇÃO INSTITUCIONAL

DATA: 19/10/2023

LOCALIZAÇÃO: 23°05'47.1"S 46°14'12.0"W



Documento assinado digitalmente
SAMANTHA CRISTINE SOARES DA CUNHA
Data: 08/11/2023 15:20:25-0300
Verifique em <https://validar.iti.gov.br>