




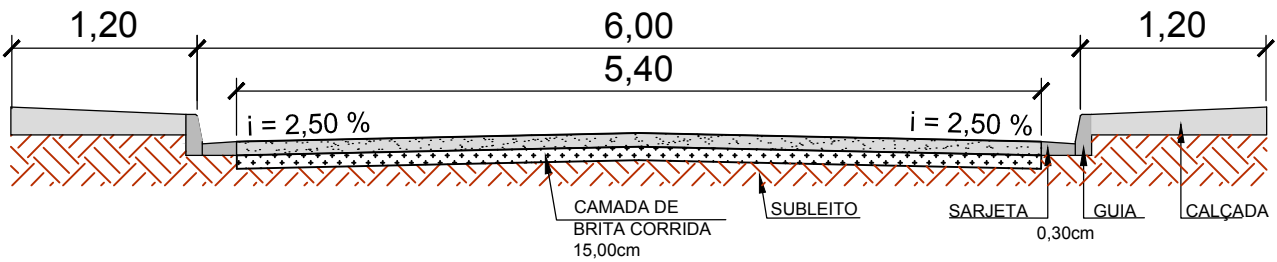

LEGENDA	
	Trecho à pavimentar
	Guia e sarjeta
	Calçada à executar
	Retirada e cercamento

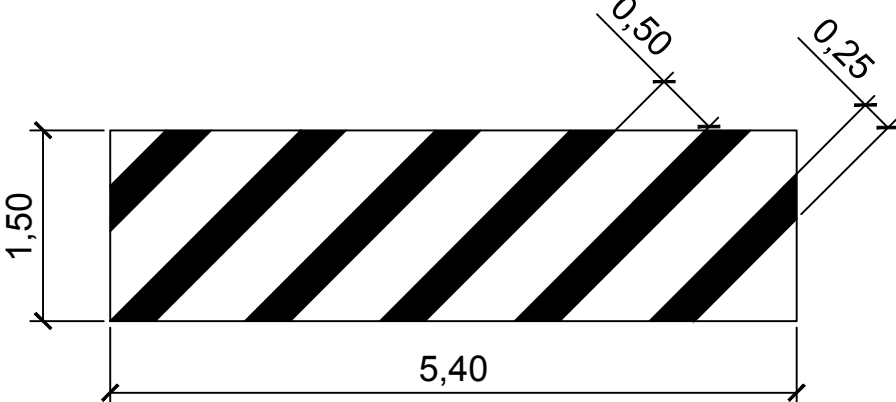

SECÇÃO TRANSVERSAL MÉDIA - Trecho da Rua Projetada 01 S/ ESC.

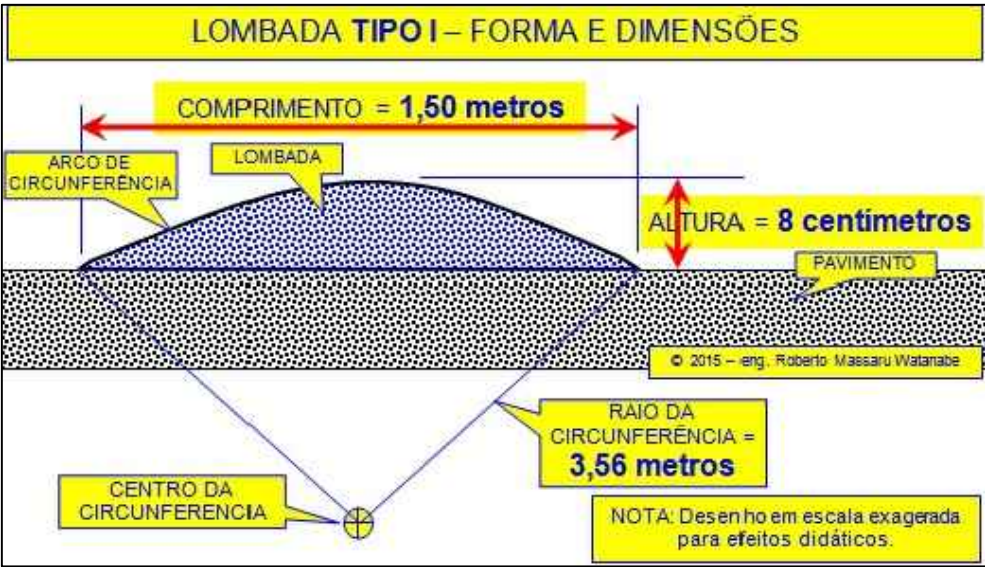

DETALHE LOMBADA - PLANTA S/ ESC.

Pavimentação à ser executado	991,85m²
Guia e sarjeta reta	215,47m
Guia e sarjeta curva	158,36m
Calçada	473m²

PREFEITURA MUNICIPAL DE PIRACAIA/SP

ANTEPROJETO

Pavimentação de trecho da Rua Projetada 01
Bairro Vila dos Pereiras
PIRACAIA/SP

AUTOR DPO	PRANCHA 01/03
DATA 06/10/2020	

Pavimentação, drenagem e sinalização de trecho da Rua Projetada 01 – Vila dos Pereiras

ESCALA
1/1000

PREFEITURA MUNICIPAL DE PIRACAIA/SP

ARQ. MARIA LUCIA BONETTI
CAU A8419—0
RRT 0000009269109



LEGENDA	
	Poço de Visita Novo - PV
	Poço de Visita Existente - PVE
	Boca de Lobo - BL

	Quant.
Boca de Lobo - BL	2
TUBO DE Ø400mm	14,00m
TUBO DE Ø600mm	10,00m

PREFEITURA MUNICIPAL DE PIRACAIA/SP

ANTEPROJETO

Drenagem de trecho da Rua Projetada 01
Bairro Vila dos Pereiras
PIRACAIA/SP

AUTOR
DPO

DATA
06/10/2020

PRANCHA
02/03

Pavimentação, drenagem e sinalização de trecho da Rua Projetada 01 – Vila dos Pereiras

ESCALA
1/1000

PREFEITURA MUNICIPAL DE PIRACAIA/SP

ARQ. MARIA LUCIA BONETTI
CAU AB419-0
RRT 0000009269109



	Quantidade	M²	Total M²
	2	0.50	1.00
	2	0.50	1.00
	4	0,50	2,00
Suporte de perfil metálico	8	UNID	8

PREFEITURA MUNICIPAL DE PIRACAIA/SP

ANTEPROJETO

Sinalização de trecho da Rua Projetada 01
Bairro Vila dos Pereiras
PIRACAIA/SP

AUTOR
DPO

PRANCHA
03/03

DATA
06/11/2020

ESCALA
1/1000


Pavimentação, drenagem e sinalização de trecho da Rua Projetada 01 – Vila dos Pereiras


PREFEITURA MUNICIPAL DE PIRACAIA/SP

ARQ. MARIA LUCIA BONETTI
CAU A8419-0
RRT 0000009269109



	Quantidade	M²	Total M²
	2	0,50	1,00
	2	0,50	1,00
	4	0,50	2,00
Suporte de perfil metálico	8	UNID	8

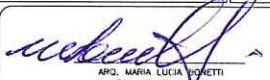
PREFEITURA MUNICIPAL DE PIRACAIÁ/SP		
ANTEPROJETO		
Sinalização de trecho da Rua Projetada 01 Bairro Vila dos Pereiras PIRACAIÁ/SP	AUTOR: DPO	PRANCHA 03/03
	DATA 06/11/2020	
Pavimentação, drenagem e sinalização de trecho da Rua Projetada 01 – Vila dos Pereiras		ESCALA 1/1000
PREFEITURA MUNICIPAL DE PIRACAIÁ/SP		 ARQ. MARIA LUCIA BOGETTI CAD. ARH419-D V RRT 0000001269109

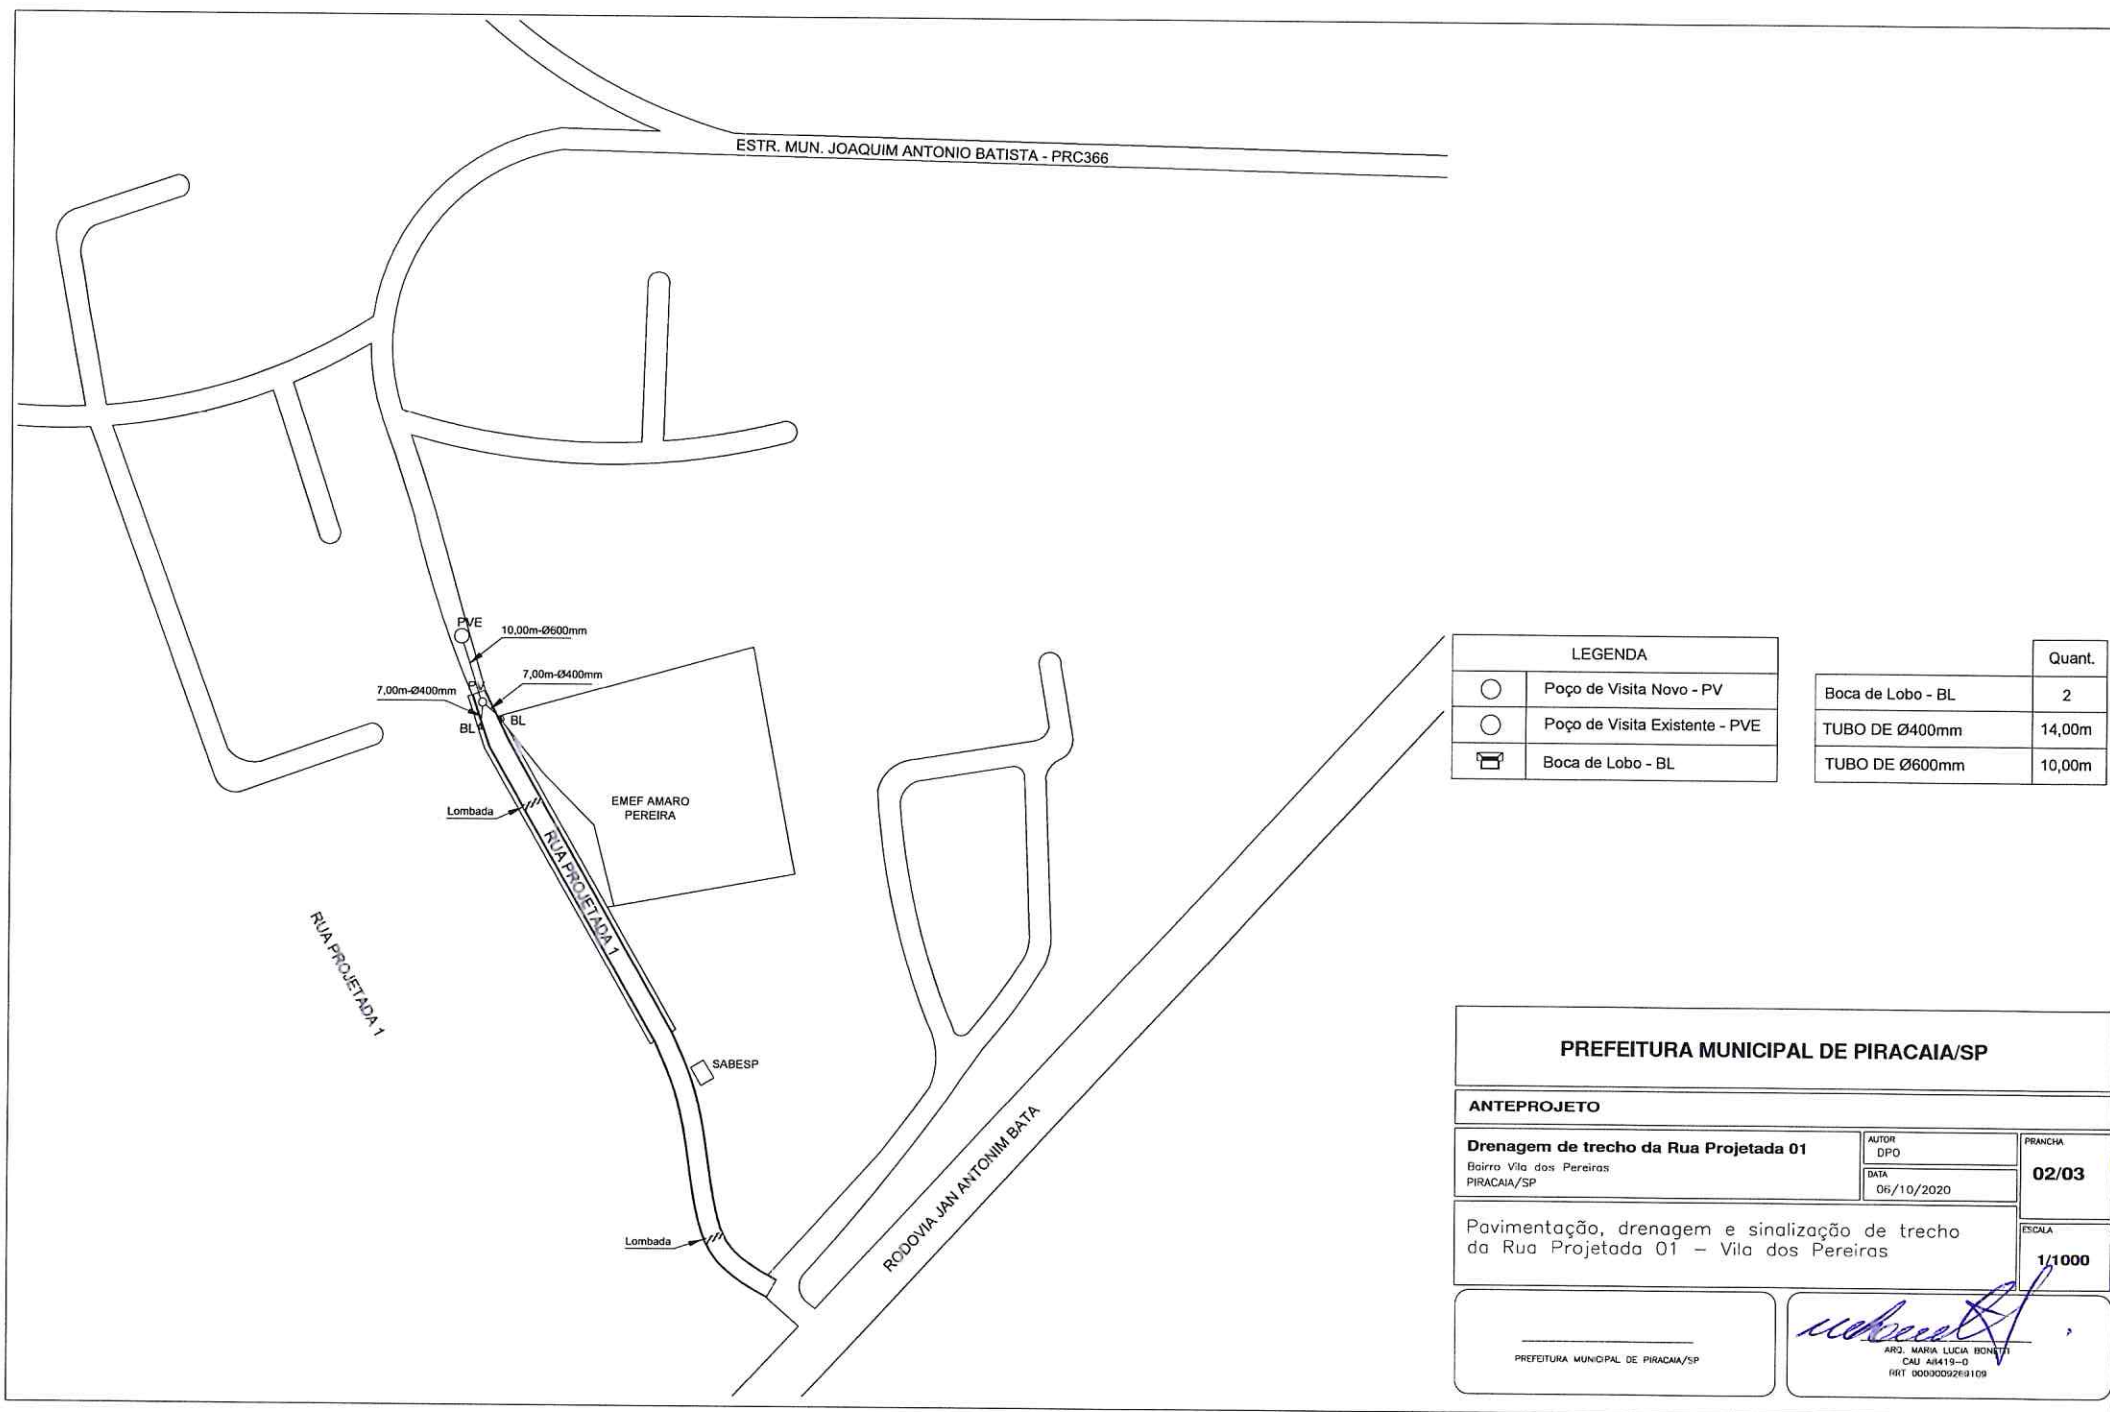



LEGENDA	
	Poço de Visita Novo - PV
	Poço de Visita Existente - PVE
	Boca de Lobo - BL

	Quant.
Boca de Lobo - BL	2
TUBO DE Ø400mm	14,00m
TUBO DE Ø600mm	10,00m

PREFEITURA MUNICIPAL DE PIRACAIÁ/SP		
ANTEPROJETO		
Drenagem de trecho da Rua Projetada 01 Bairro Vila dos Pereiras PIRACAIÁ/SP	AUTOR DPO DATA 06/10/2020	PRANCHA 02/03 ESCALA 1/1000
Pavimentação, drenagem e sinalização de trecho da Rua Projetada 01 – Vila dos Pereiras		
PREFEITURA MUNICIPAL DE PIRACAIÁ/SP		 ARQ. MARIA LUCIA BONETTI CAU 48419-0 RRT 000300269109

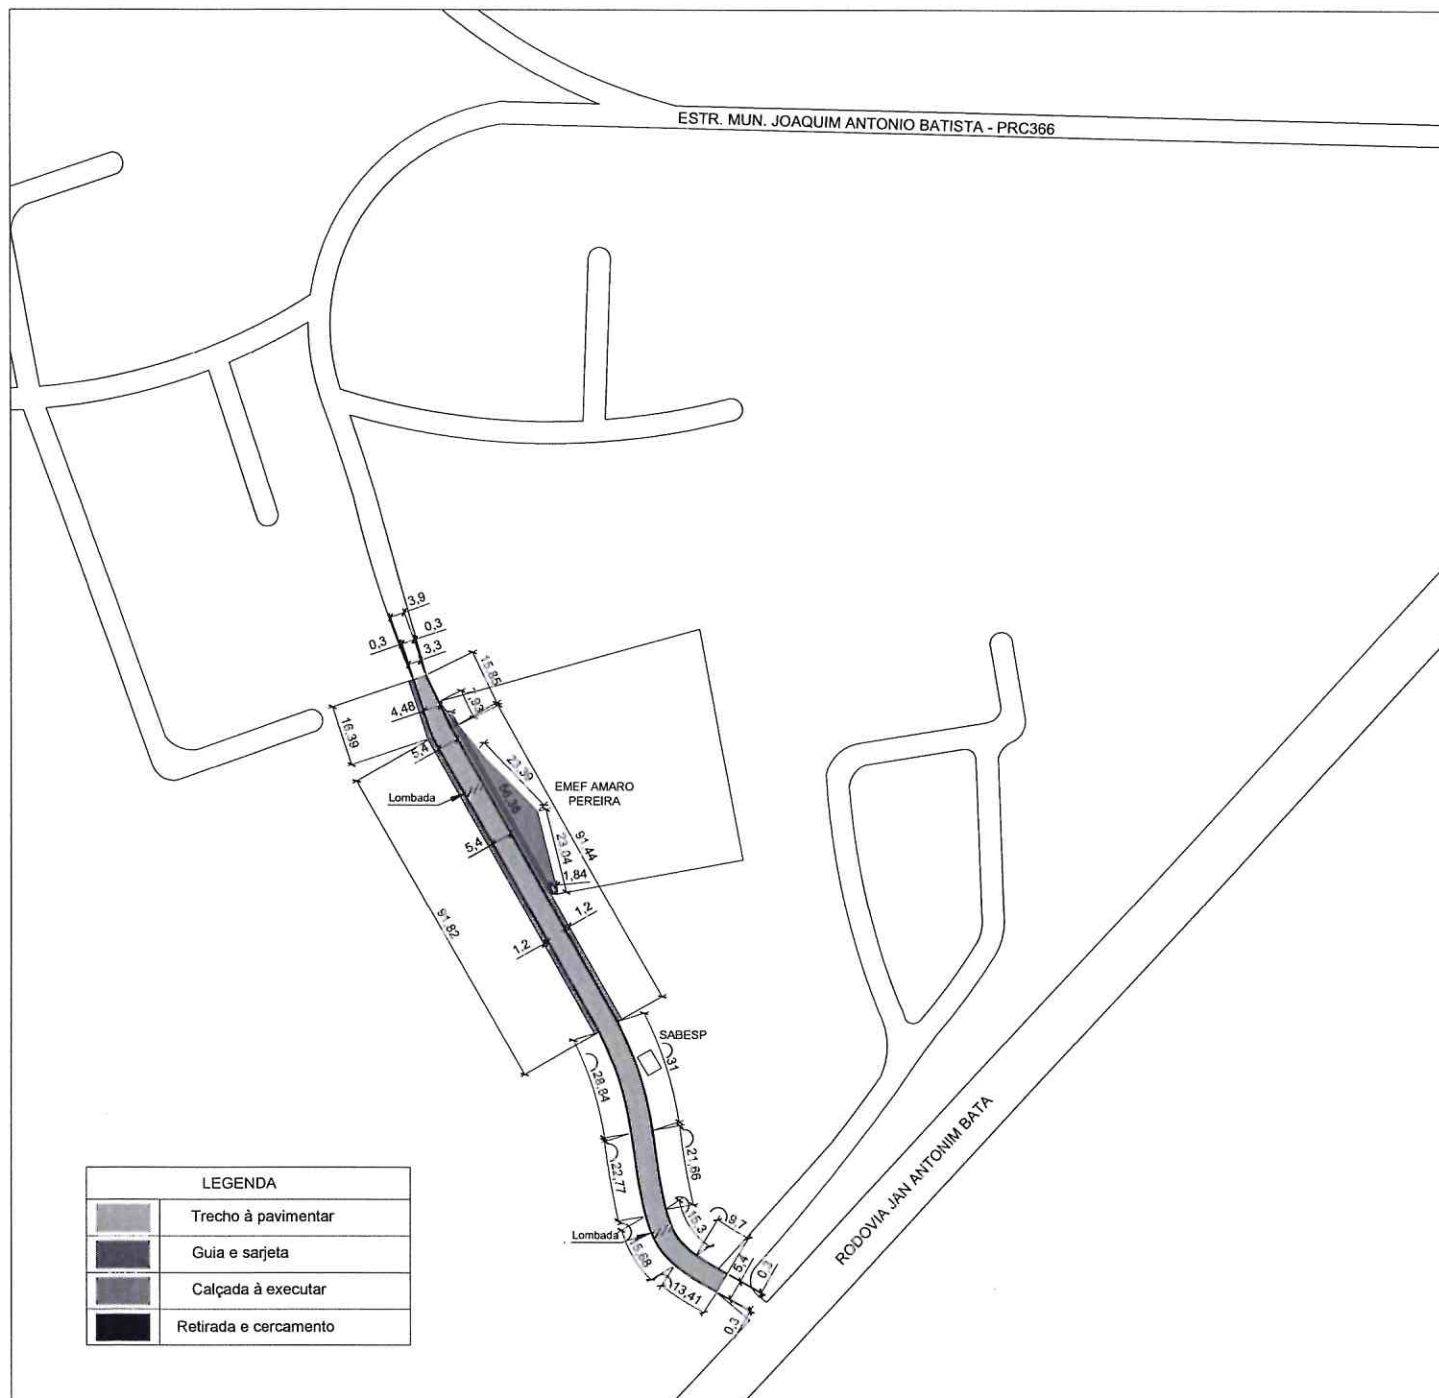

SECÇÃO TRANSVERSAL MÉDIA - Trecho da Rua Projetada 01 S/ ESC.

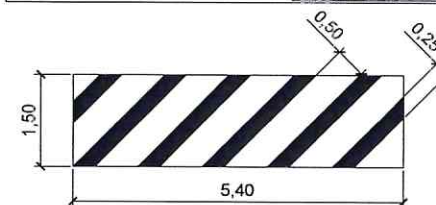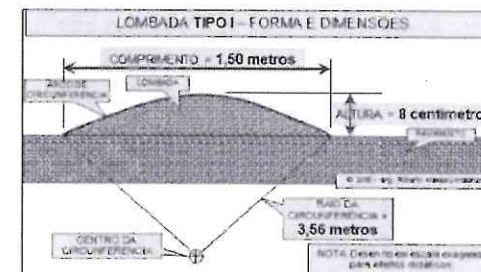

DETALHE LOMBADA - PLANTA S/ ESC.

Pavimentação à ser executado	991,85m ²
Guia e sarjeta reta	215,47m
Guia e sarjeta curva	158,36m
Calçada	473m ²

PREFEITURA MUNICIPAL DE PIRACAIÁ/SP

ANTEPROJETO

Pavimentação de trecho da Rua Projetada 01
Bairro Vila dos Pereiras
PIRACAIÁ/SP

AUTOR
DPO
DATA
06/10/2020

PRANCHA
01/03

Pavimentação, drenagem e sinalização de trecho
da Rua Projetada 01 - Vila dos Pereiras

ESCALA
1/1000

PREFEITURA MUNICIPAL DE PIRACAIÁ/SP

ARQ. MARIA LUCIA BINETTI
CAU 48419-D
RIT 000000924-109