



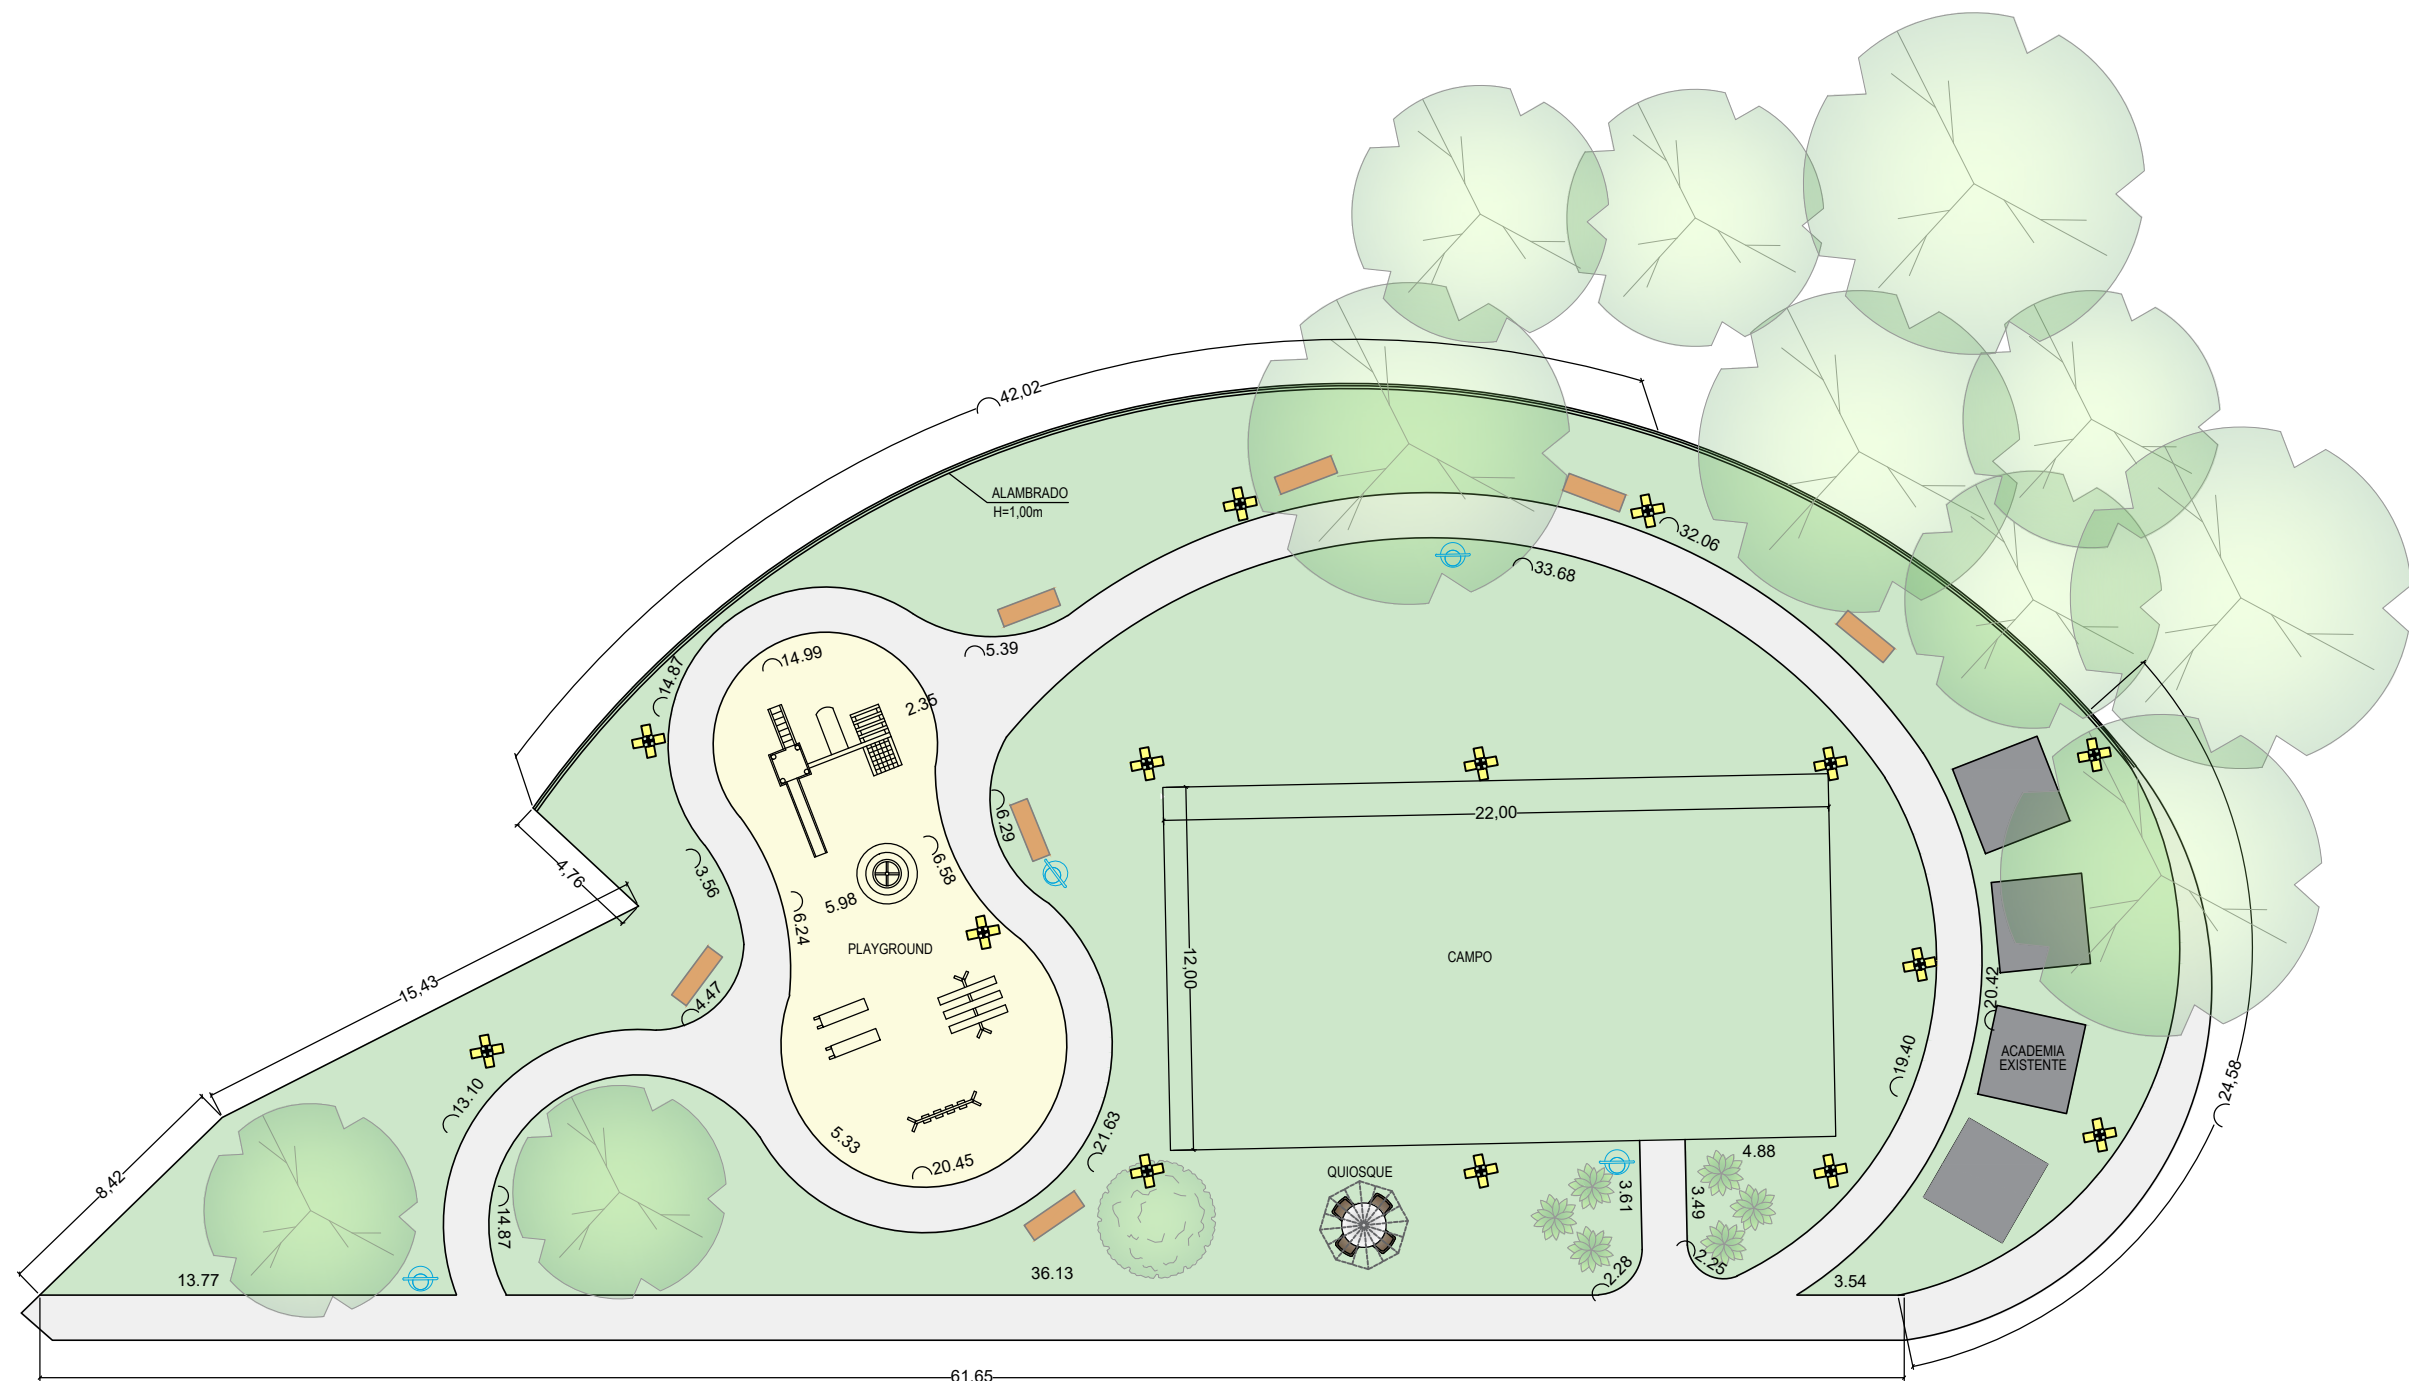

PLANTA BAIXA ESC:1/250

RUA LUÍS BADARI

LEGENDA	
	ARBUSTO
	PALMEIRAS
	BANCOS
	LIXEIRA
	POSTE DE ILUMINAÇÃO

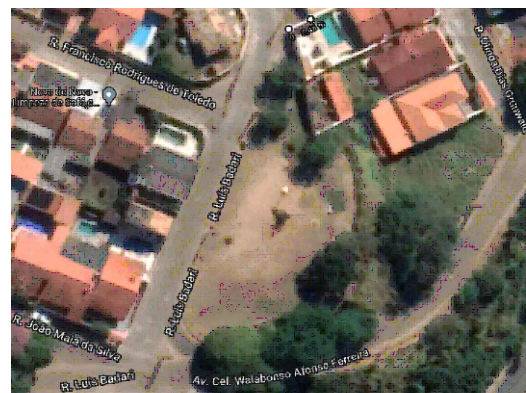

PLANTA DE LOCALIZAÇÃO

REVITALIZAÇÃO DA PRAÇA PARQUE CECAP

ANTEPROJETO

CIDADE TURÍSTICA DE PIRACAIA



LOCAL: RUA LUÍS BADARI, S/N, CECAP

DATA: 10/11/12

ESCALA: INDICADAS

FOLHA 01/01

DR. JOSÉ SILVINO CINTRA
PREFEITO MUNICIPAL DE PIRACAIA

Arq. E. CARTOLANO JR.
DIRETOR DO DEPARTAMENTO DE OBRAS
CAU A3289-1

Arq. SAMANTHA SOARES
ASS.ª DE ARTICULAÇÃO INSTITUCIONAL
CAU A161635-8

LEONARDO G. DE SOUZA
ESTAGÁRIO