




CORTE LONGITUDINAL A-A

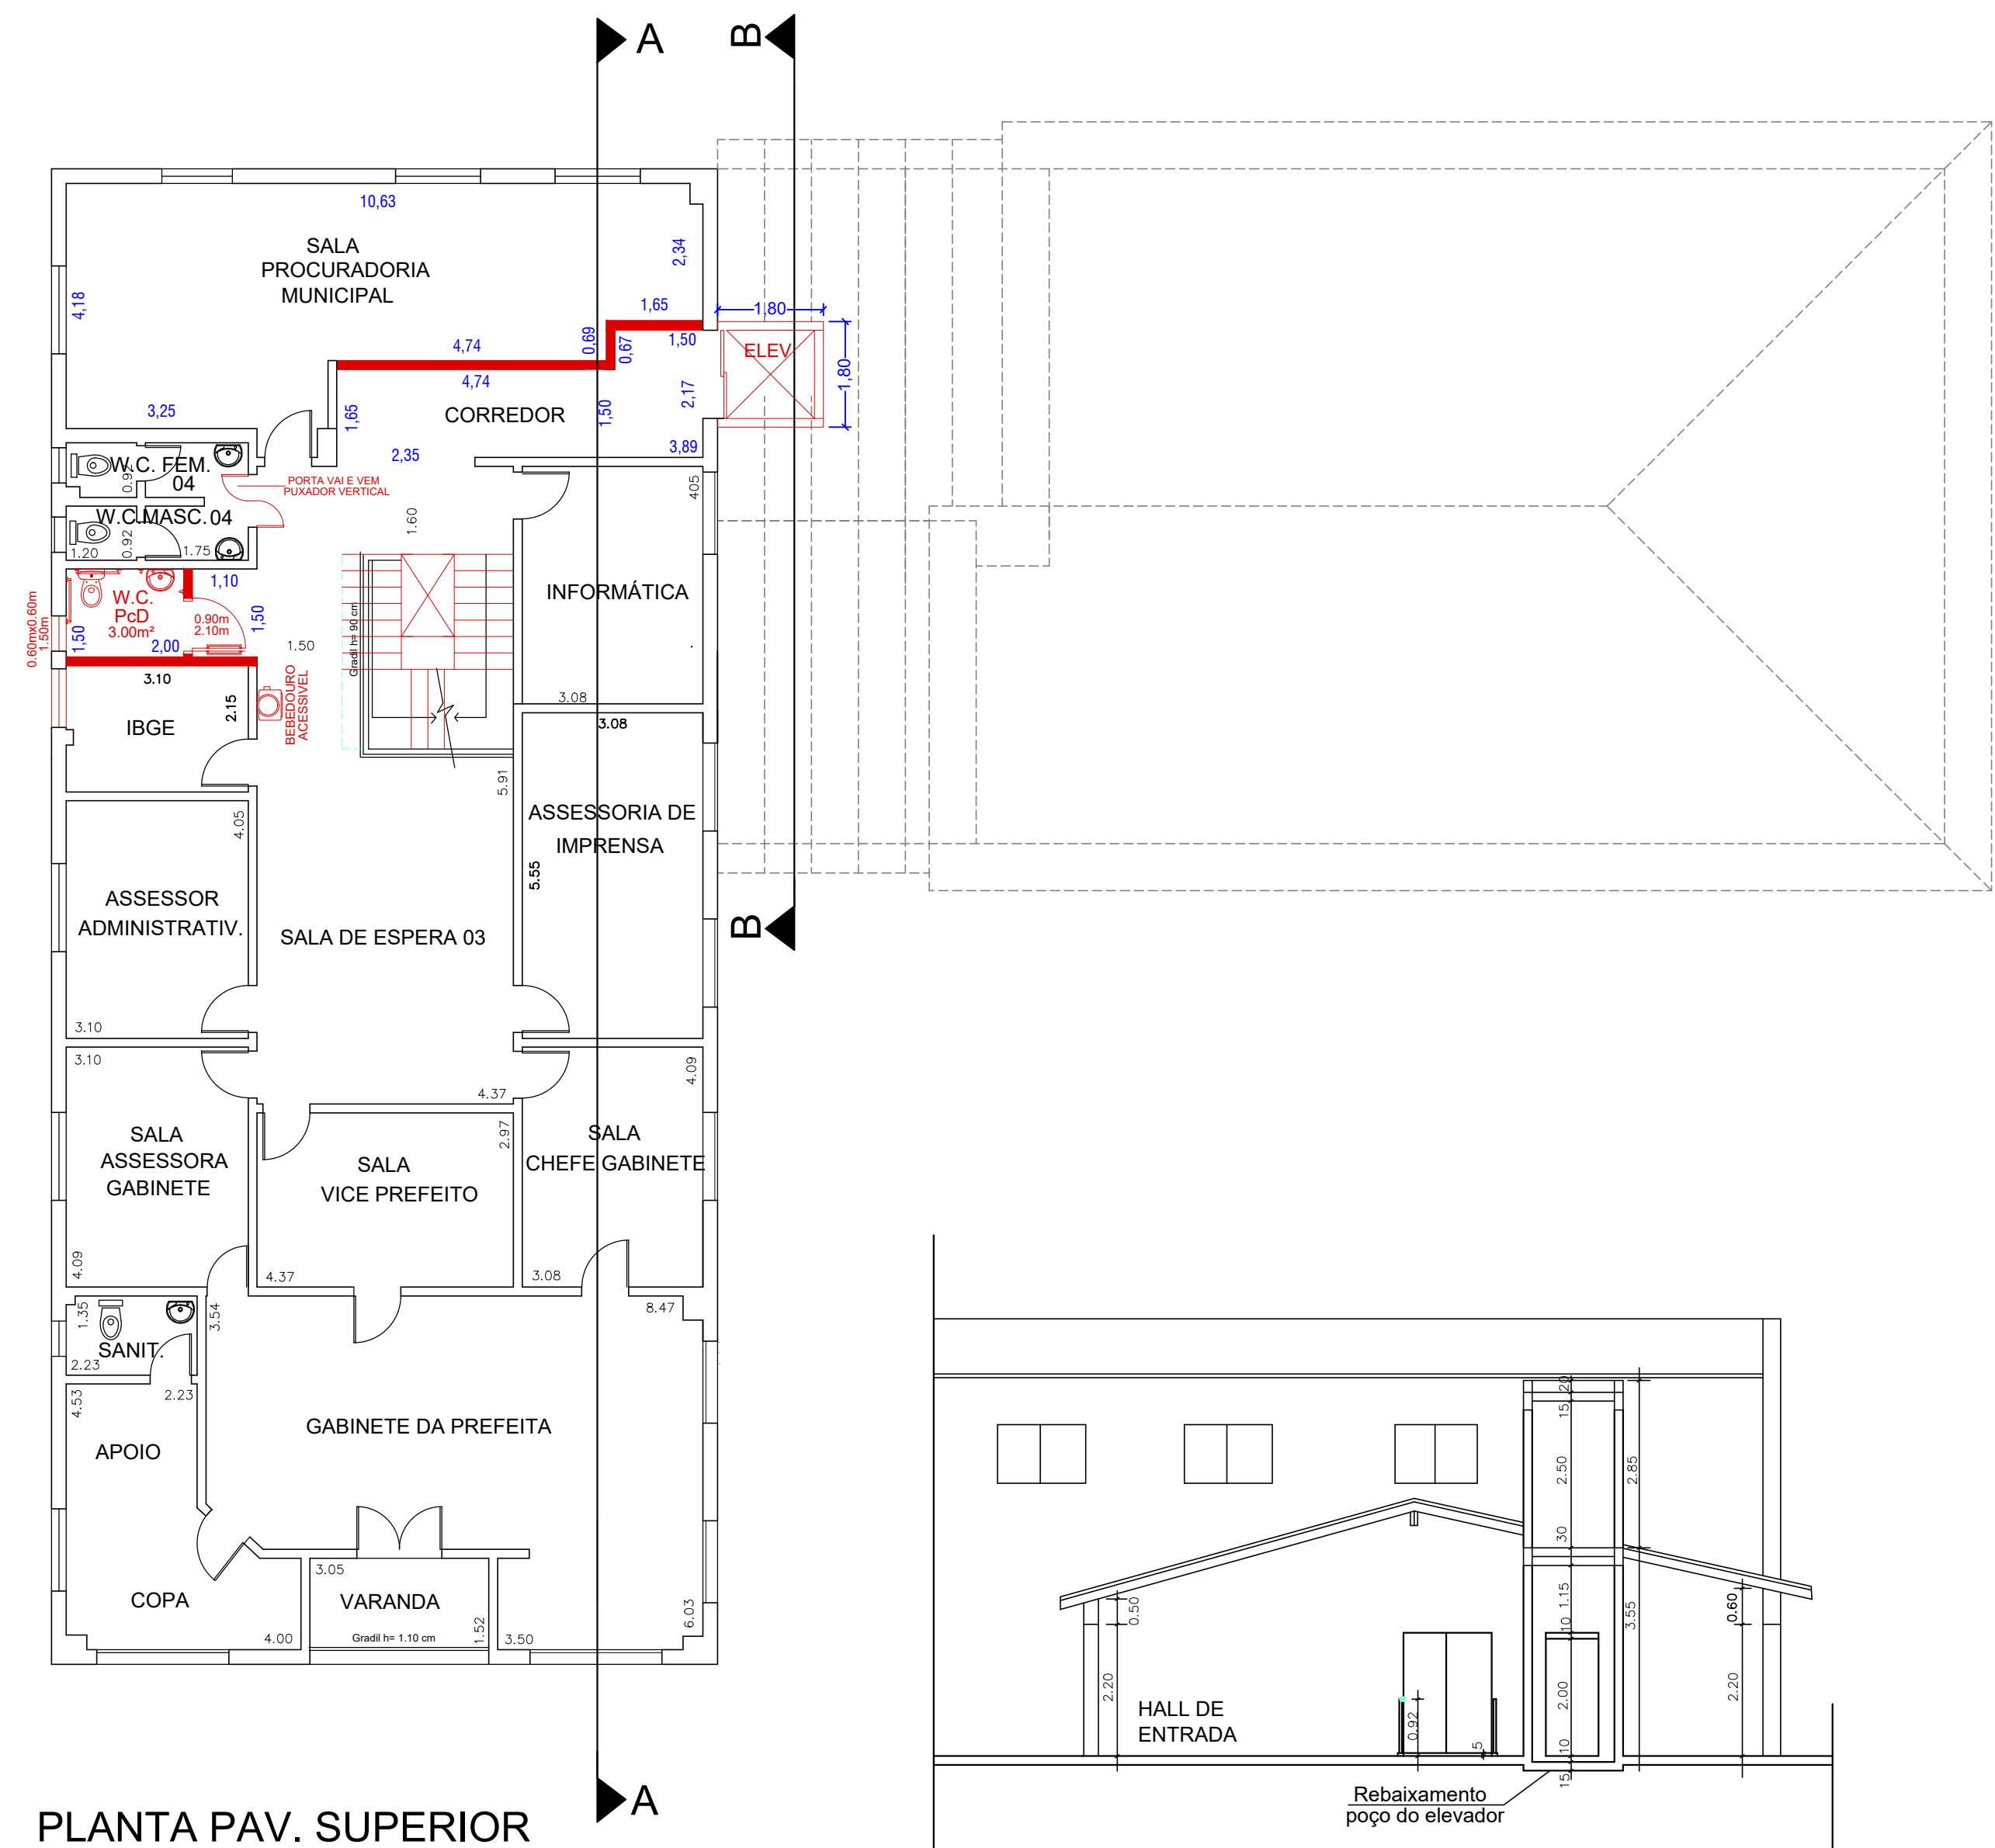


PLANTA PAV. SUPERIOR

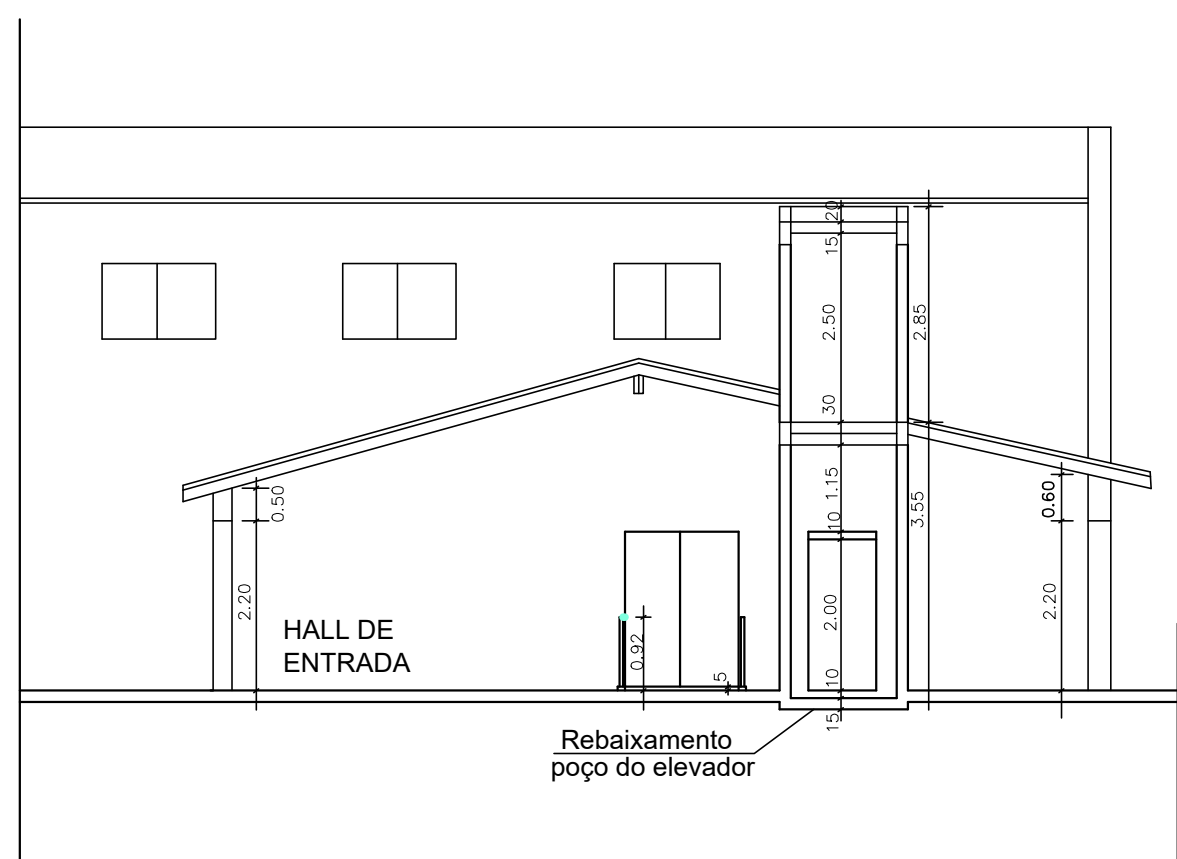

CORTE TRANSVERSAL B-B

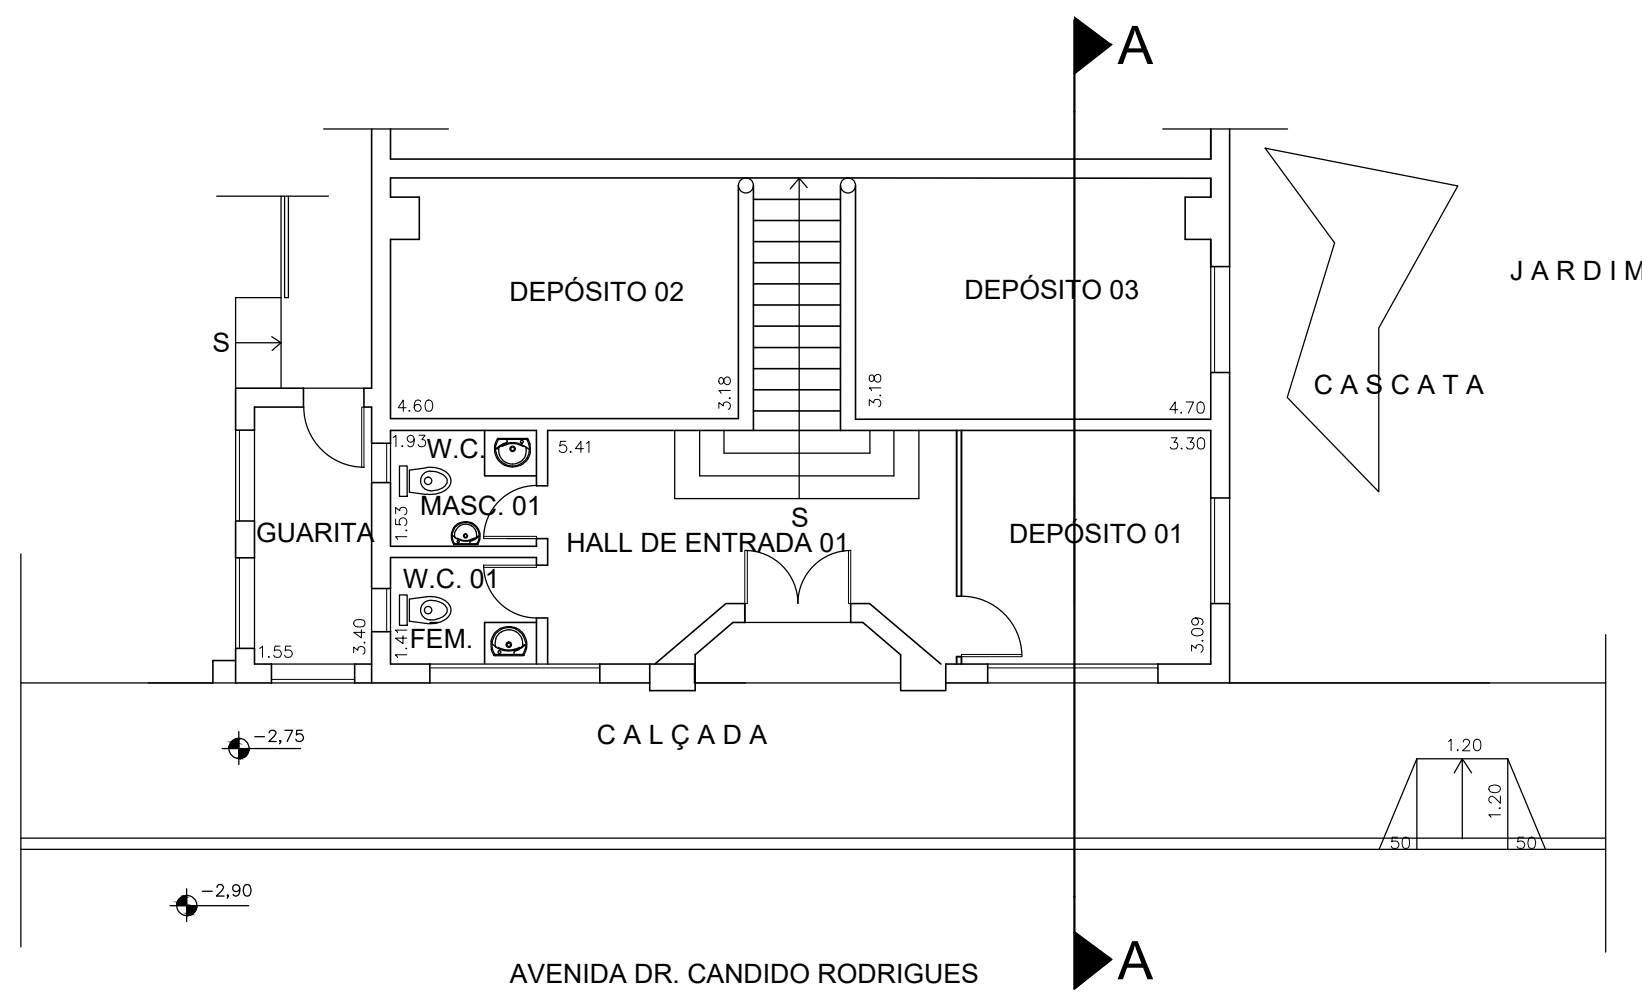


PLANTA PAV. TÉRREO

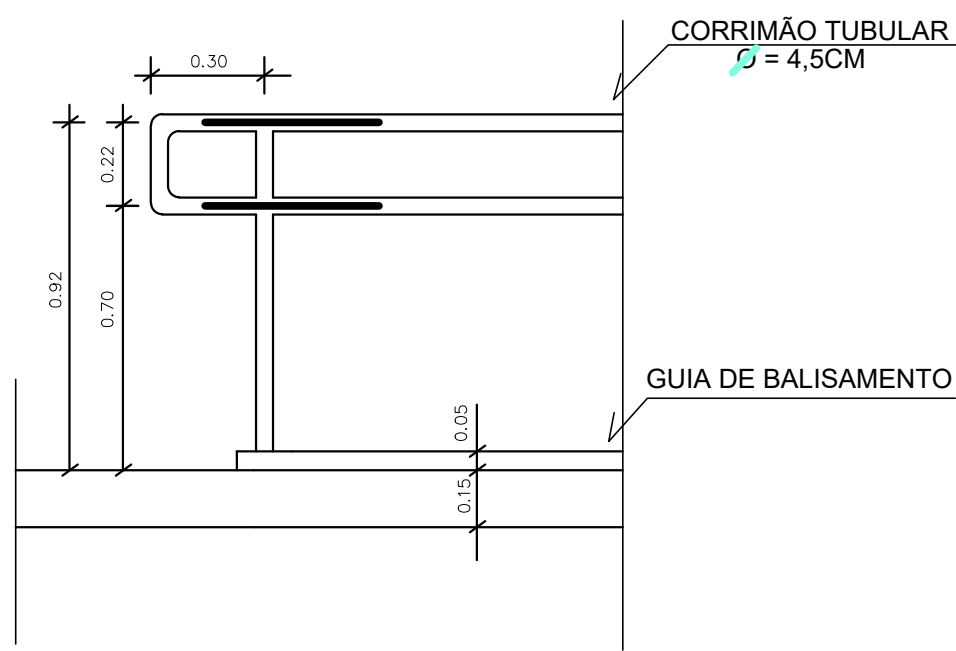


CORTE LONGITUDINAL ESC: - 1:20

DETALHE DO CORRIMÃO

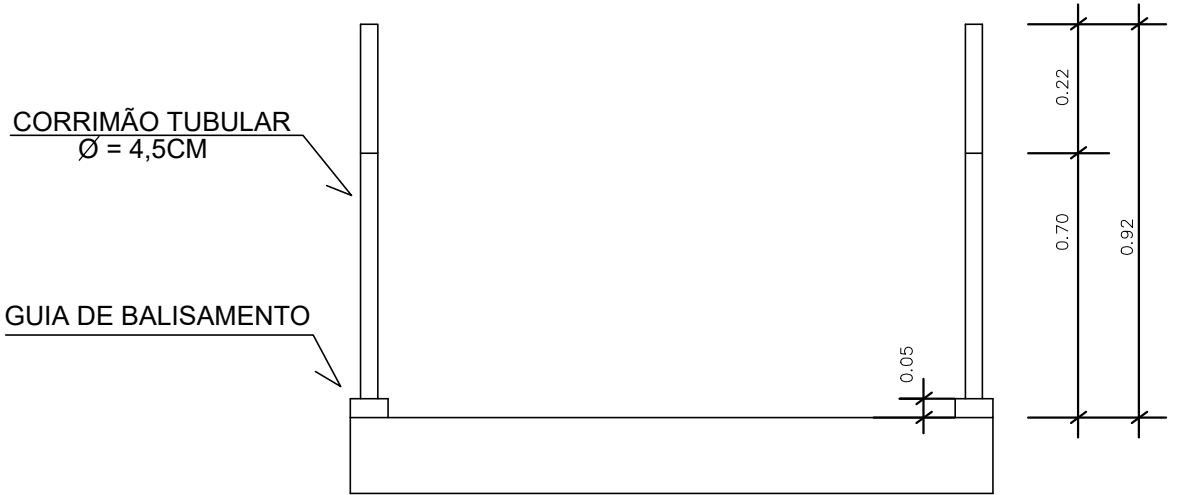

CORTE TRANSVERSAL ESC: - 1:20

DETALHE DA GRELHA CAPTAÇÃO DE A.P.

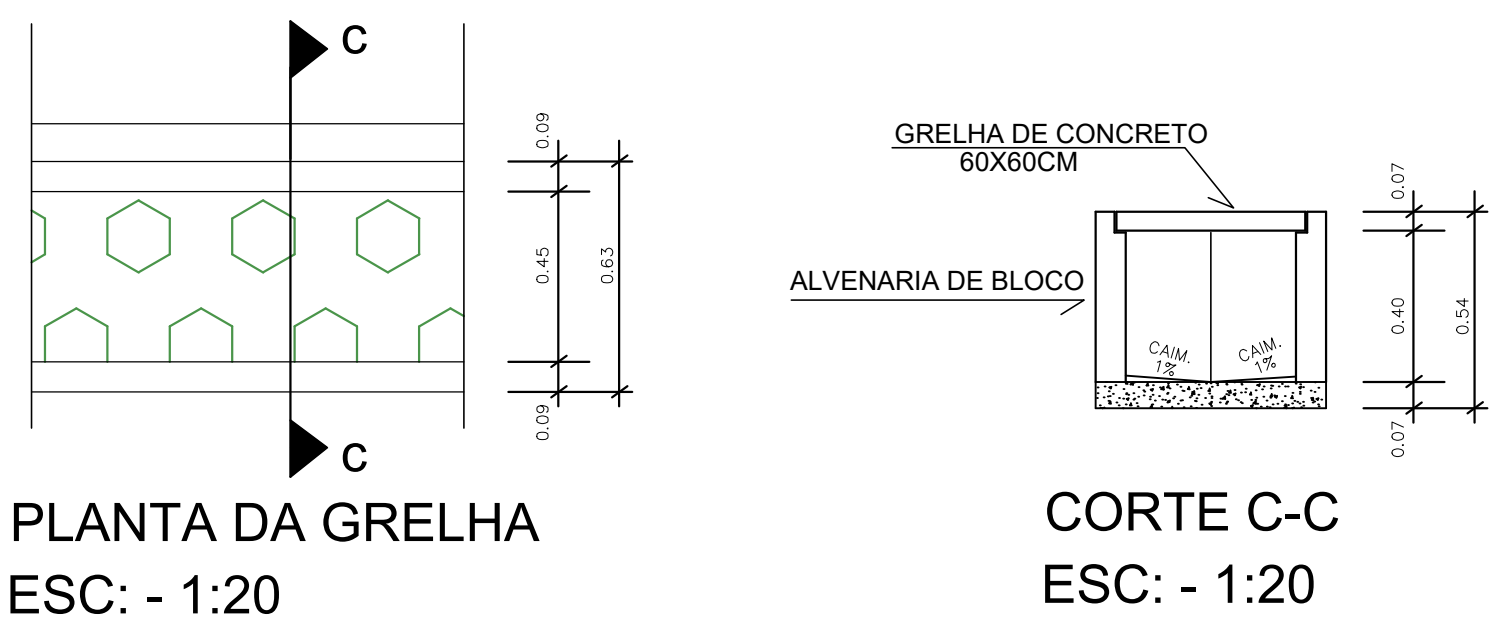

PLANTA DA GRELHA ESC: - 1:20

CORTE C-C ESC: - 1:20

IMPLANTAÇÃO DE ACESSIBILIDADE NO PAÇO MUNICIPAL