

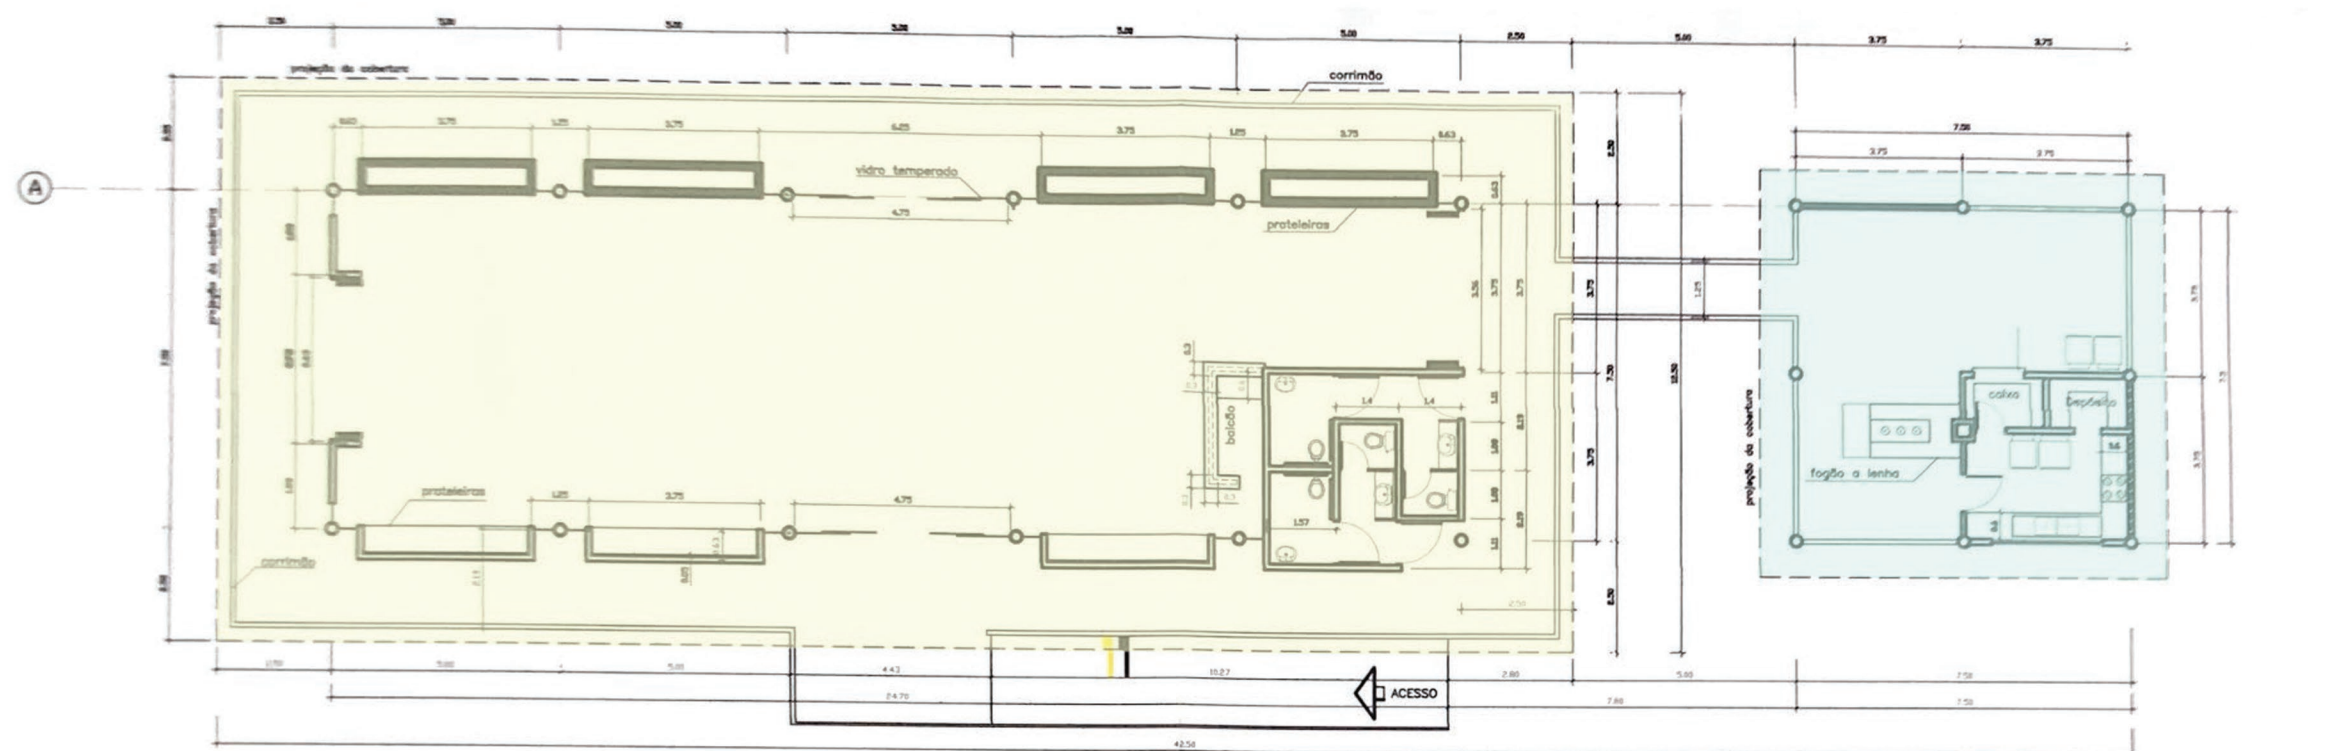


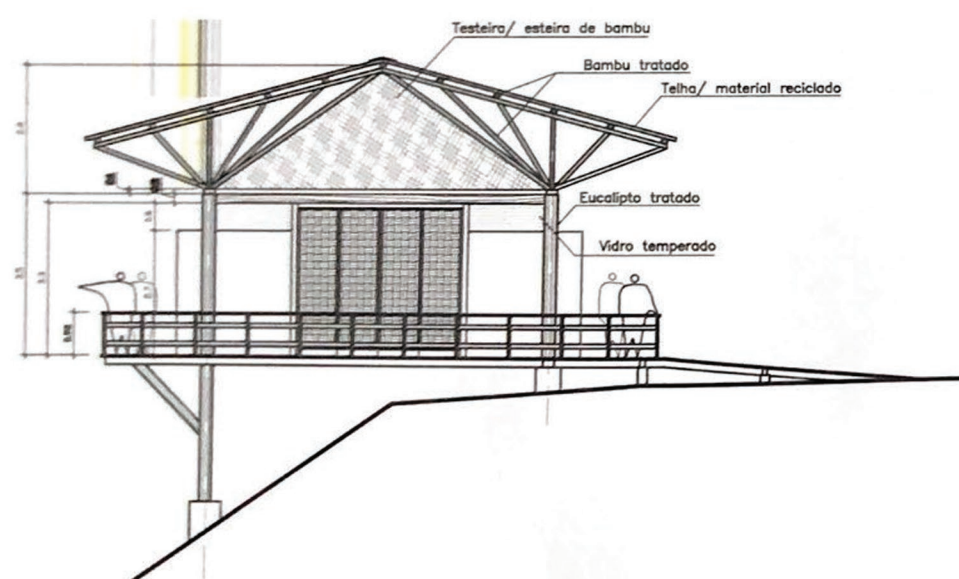

PLANTA
Esc. 1:50

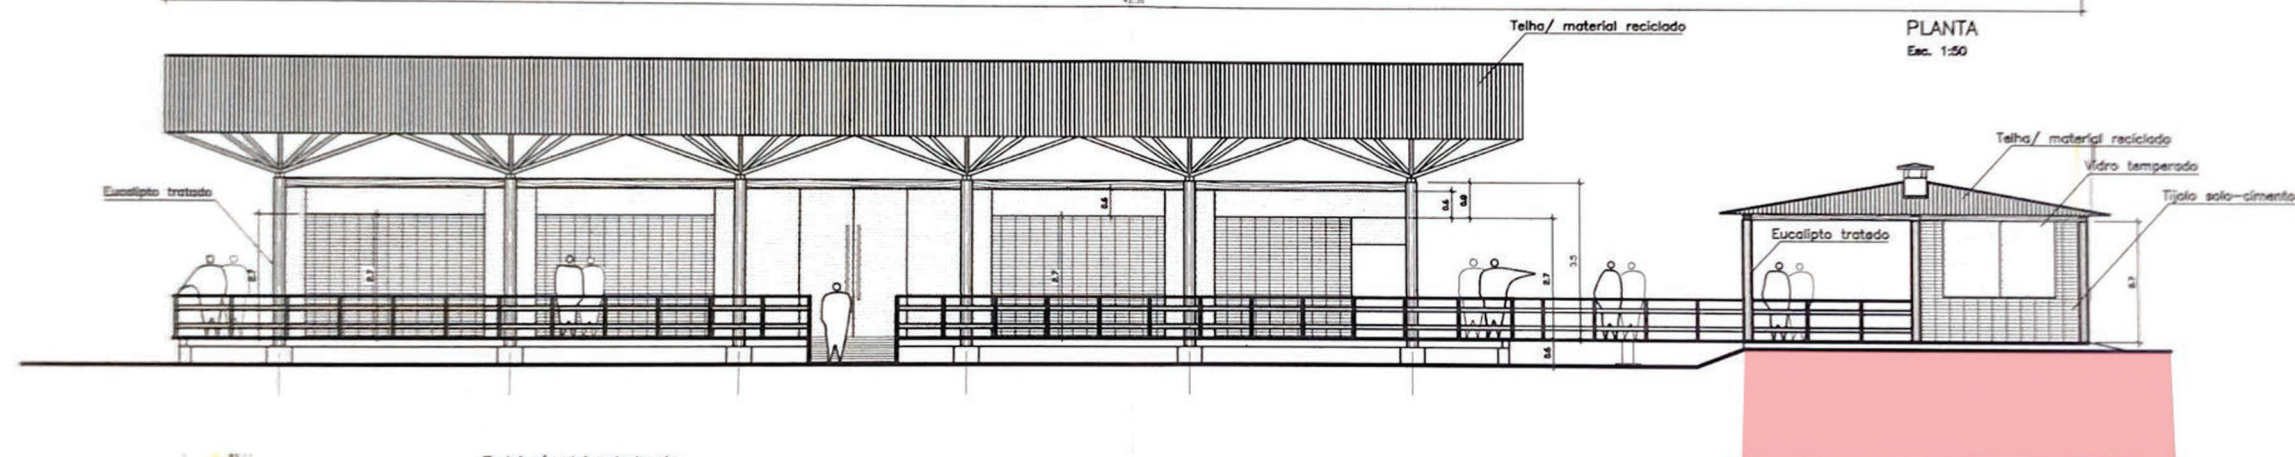

ELEVAÇÃO 02
Esc. 1:50

- ESTRUTURA EM MADEIRA
- TELHADO GRANDE
- TELHADO MENOR

RESTAURO DA CASA DO ARTESÃO

ANTEPROJETO

CIDADE TURÍSTICA DE PIRACAIÁ



LOCAL: ROD. JAN ANTONGONIN BATA 169-755, JD SANTOS REIS

DATA: 13/04/22

ESCALA: INDICADAS

FOLHA
01/01

DR. JOSÉ SILVINO CINTRA
PREFEITO MUNICIPAL DE PIRACAIÁ

Arq. E. CARTOLANO JR.
DIRETOR DO DEPARTAMENTO DE OBRAS
CRM 43288-1

Arq. SAMANTHA SOARES
ARQ. DE ARQUITETURA INSTITUCIONAL
CRM 416128-8

LEONARDO G. DE SOUZA
ESTAGIÁRIO