


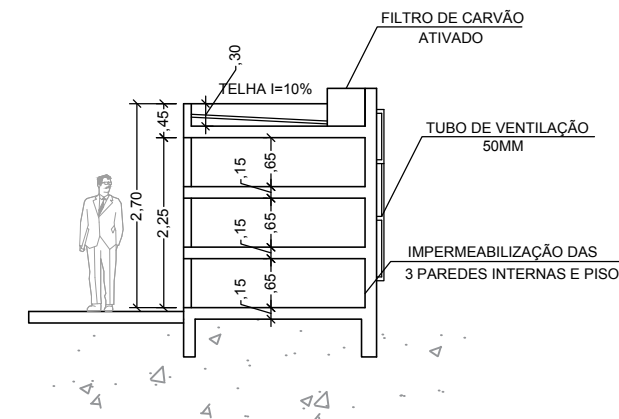


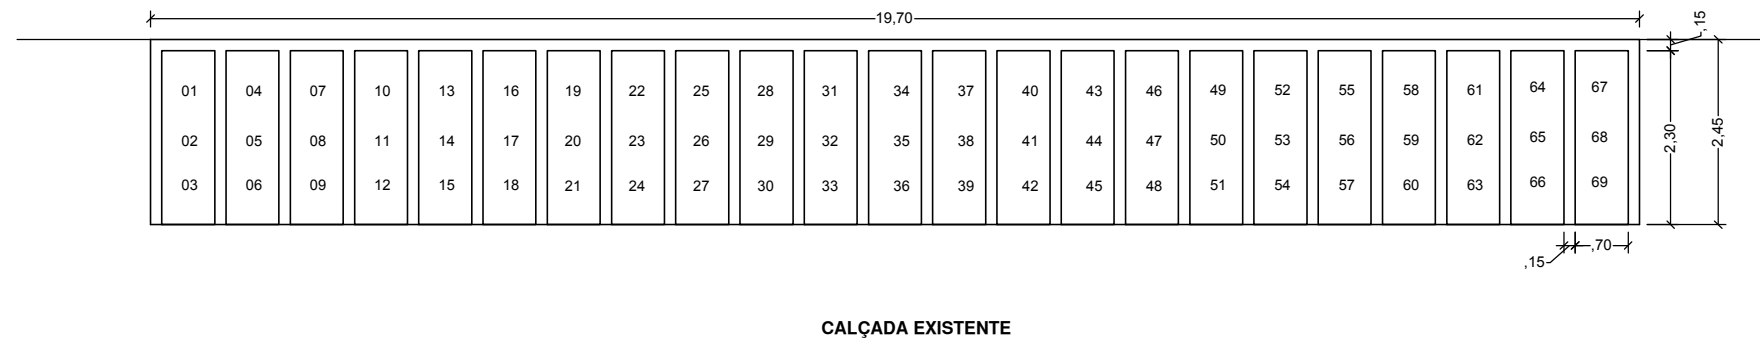


CORTE AA
ESC: 1/100

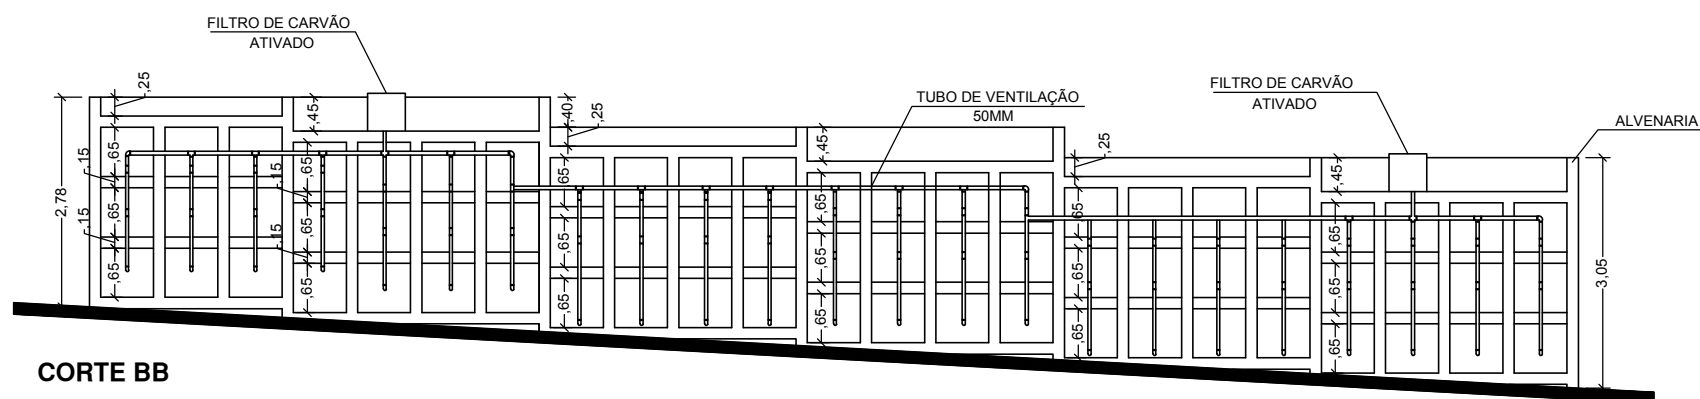

CORTE BB

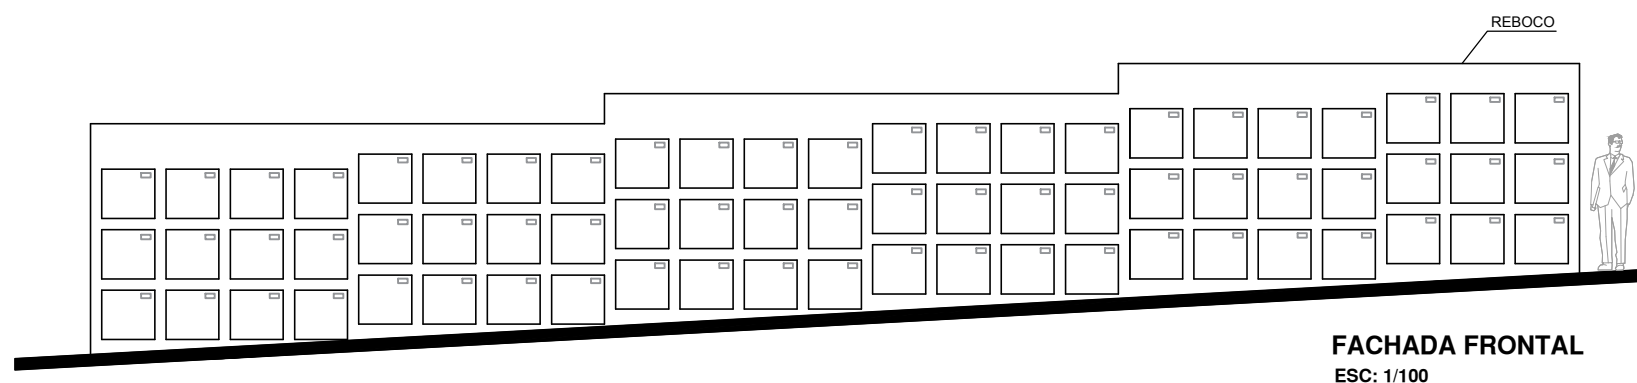

FACHADA FRONTAL
ESC: 1/100

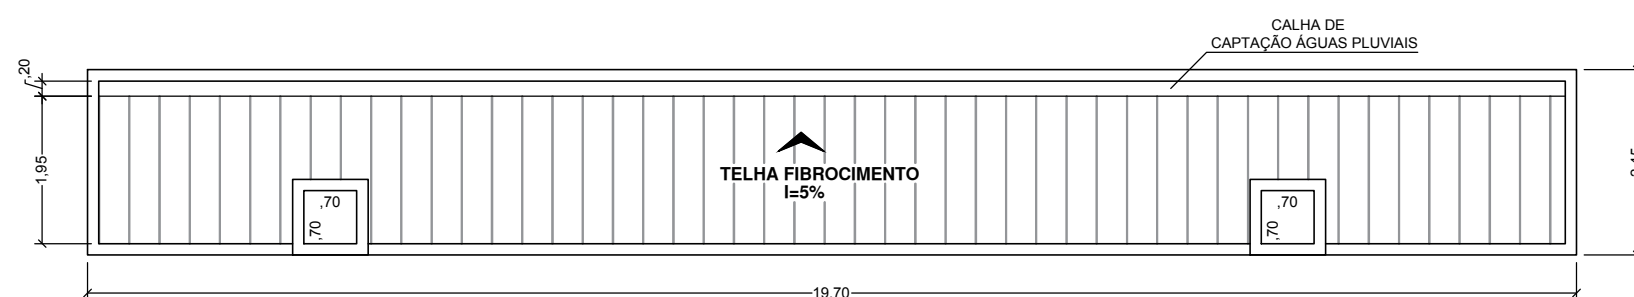

PLANTA DE COBERTURA GAVETÁRIO
ESC: 1/100

CONSTRUÇÃO DE GAVETÁRIOS NO CEMITÉRIO MUNICIPAL

ANTEPROJETO



CIDADE TURÍSTICA DE PIRACAIA



LOCAL: RUA ROSA SPINA, BAIRRO JARDIM SUDÔ

DATA: 20/04/2022

ESCALA: INDICADAS

FOLHA
01/02

DR. JOSÉ SILVINO CINTRA
PREFEITO MUNICIPAL DE PIRACAIA

Arq. E. CARTOLANO JR.
DIRETOR DO DEPARTAMENTO DE OBRAS
CAU A3289-1

Arq. SAMANTHA SOARES
ASS.ª DE ARTICULAÇÃO INSTITUCIONAL
CAU A161635-8

LEONARDO G. DE SOUZA
ESTAGIÁRIO