



## PISTA DE CAMINHADA

## ESPAÇO PET

# VIVEIRO

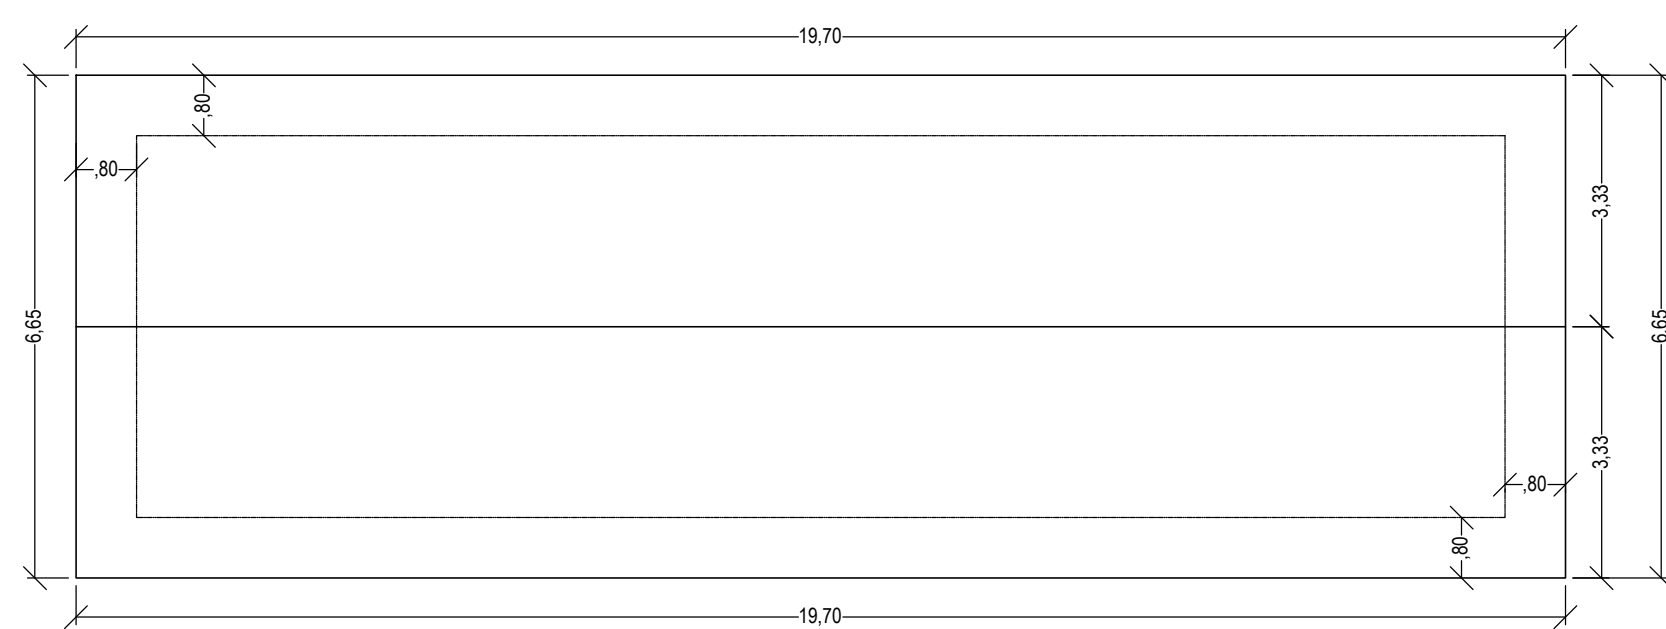

PLANTA DE COBERTURA  
ESC: 1/100

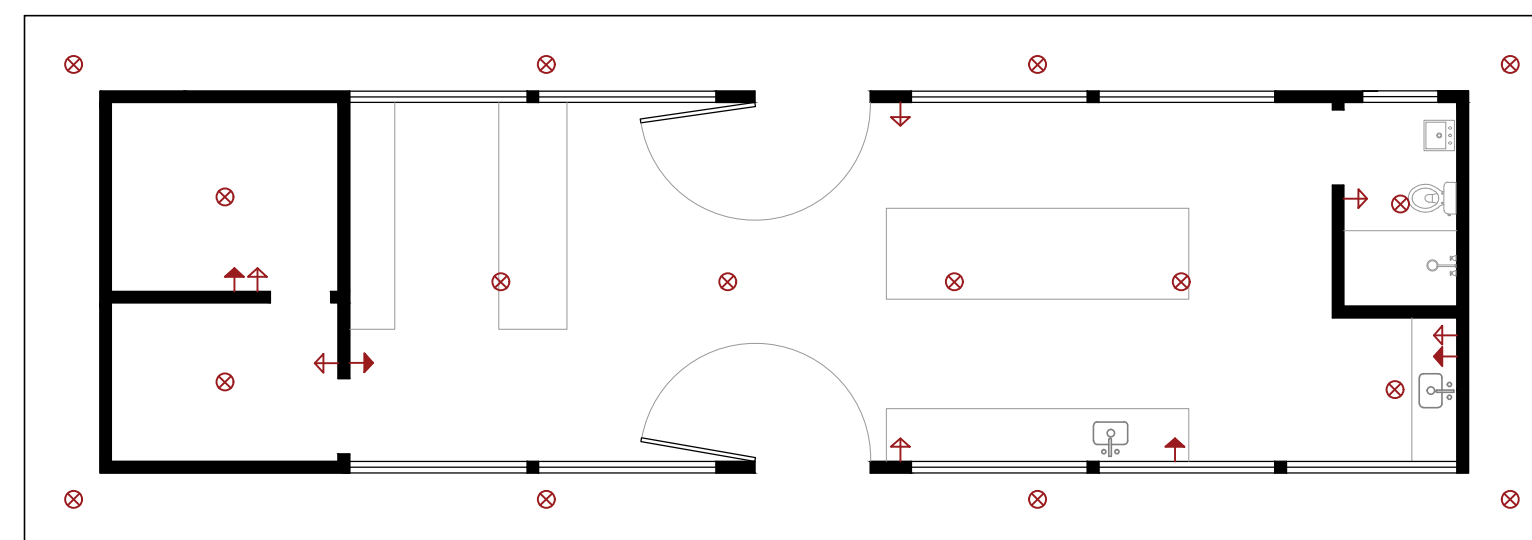

PLANTA DE ELÉTRICA  
ESC: 1/100

| LEGENDA                                                                               |             |
|---------------------------------------------------------------------------------------|-------------|
|  | TOMADA      |
|  | INTERRUPTOR |
|  | LUMINÁRIA   |

## REVITALIZAÇÃO DO VIVEIRO, PISTA DE CAMINHA E ESPAÇO PET NO PARQUE ECOLÓGICO MUNICIPAL

ANTEPROJETO **CIDADE TURÍSTICA DE PIRACAIA**   
Departamento de Obras

LOCAL: RUA AFONSO CÂNDIDO RODRIGUES, N403

DATA: 22/07/22 ESCALA: INDICADAS

01/01