



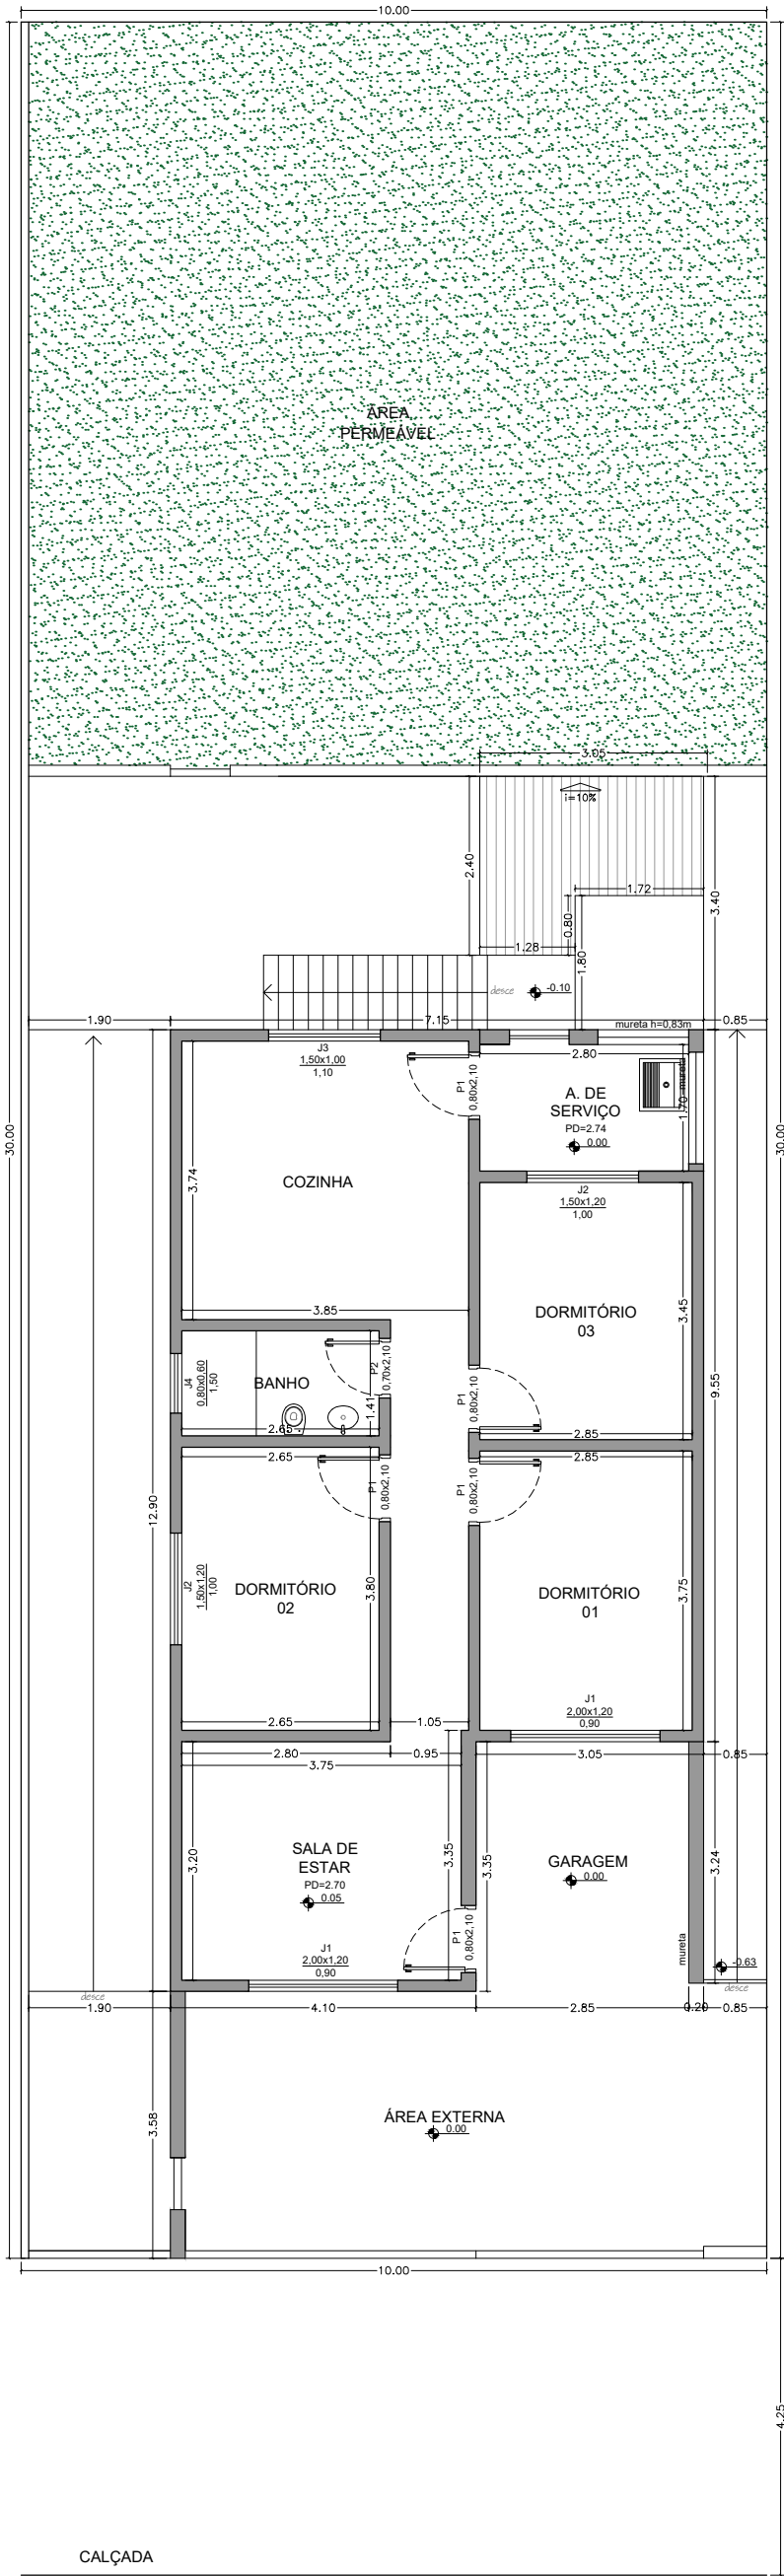

ATUAL - PLANTA TÉRREO

ESC. 1:100

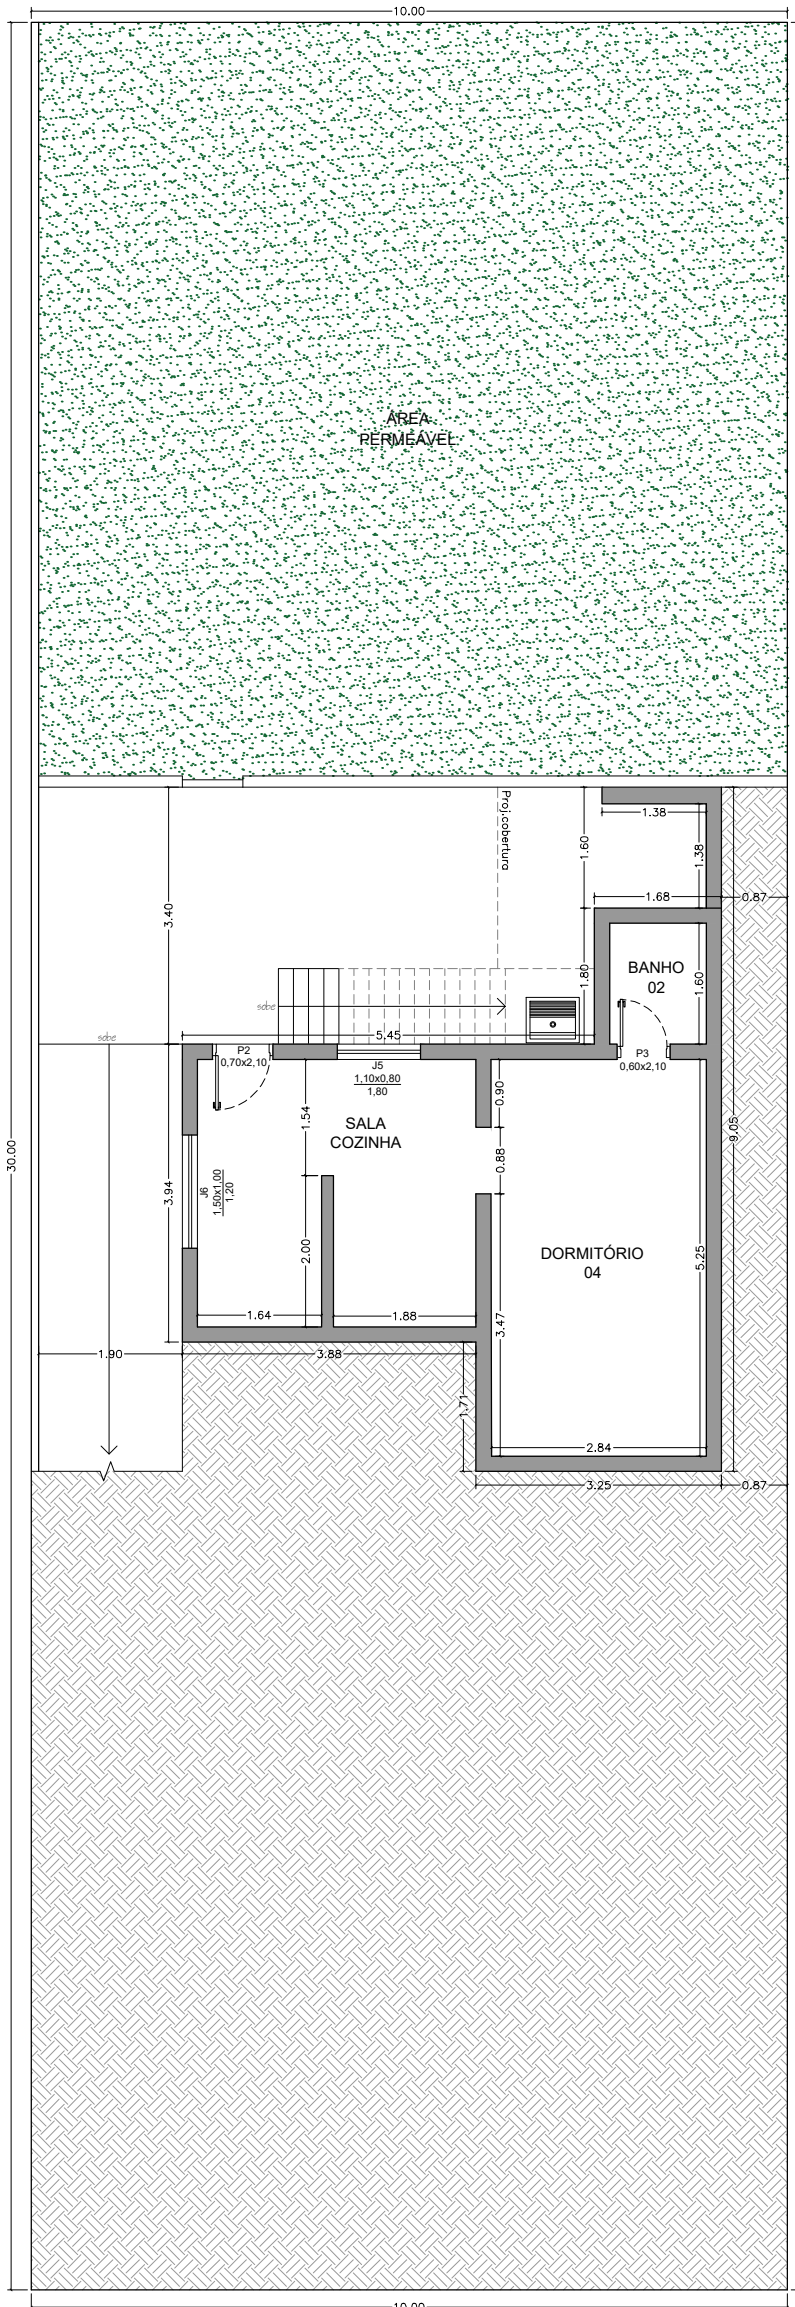

ATUAL - PLANTA INFERIOR

ESC. 1:100

REFORMA PARA CLINICA INFANTIL
E SALA DE VACINA

ANTEPROJETO

CIDADE TURÍSTICA DE PIRACAIA

DATA: 01/03/2023

LOCAL: RUA BENEDITO VIEIRA DA SILVA, 235, CENTRO

FOLHA 01/02

Dr. JOSE SILVINO CINTRA
PREFEITO MUNICIPAL DE PIRACAIA

Arq. E. CARVALHO JR.
DIRETOR DO DEPARTAMENTO DE OBRAS
DAU 43288-1

Arq. SAMANTHA SOARES
ASS. DE ARTICULAÇÃO INSTITUCIONAL
DAU 415125-8

do
Piracaia
Departamento de Obras