




FACHADA POSTERIOR
ESC: 1/100

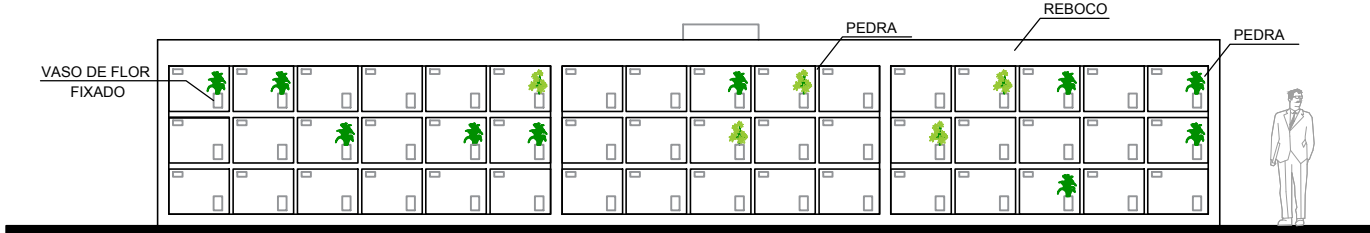


FACHADA FRONTAL
ESC: 1/100

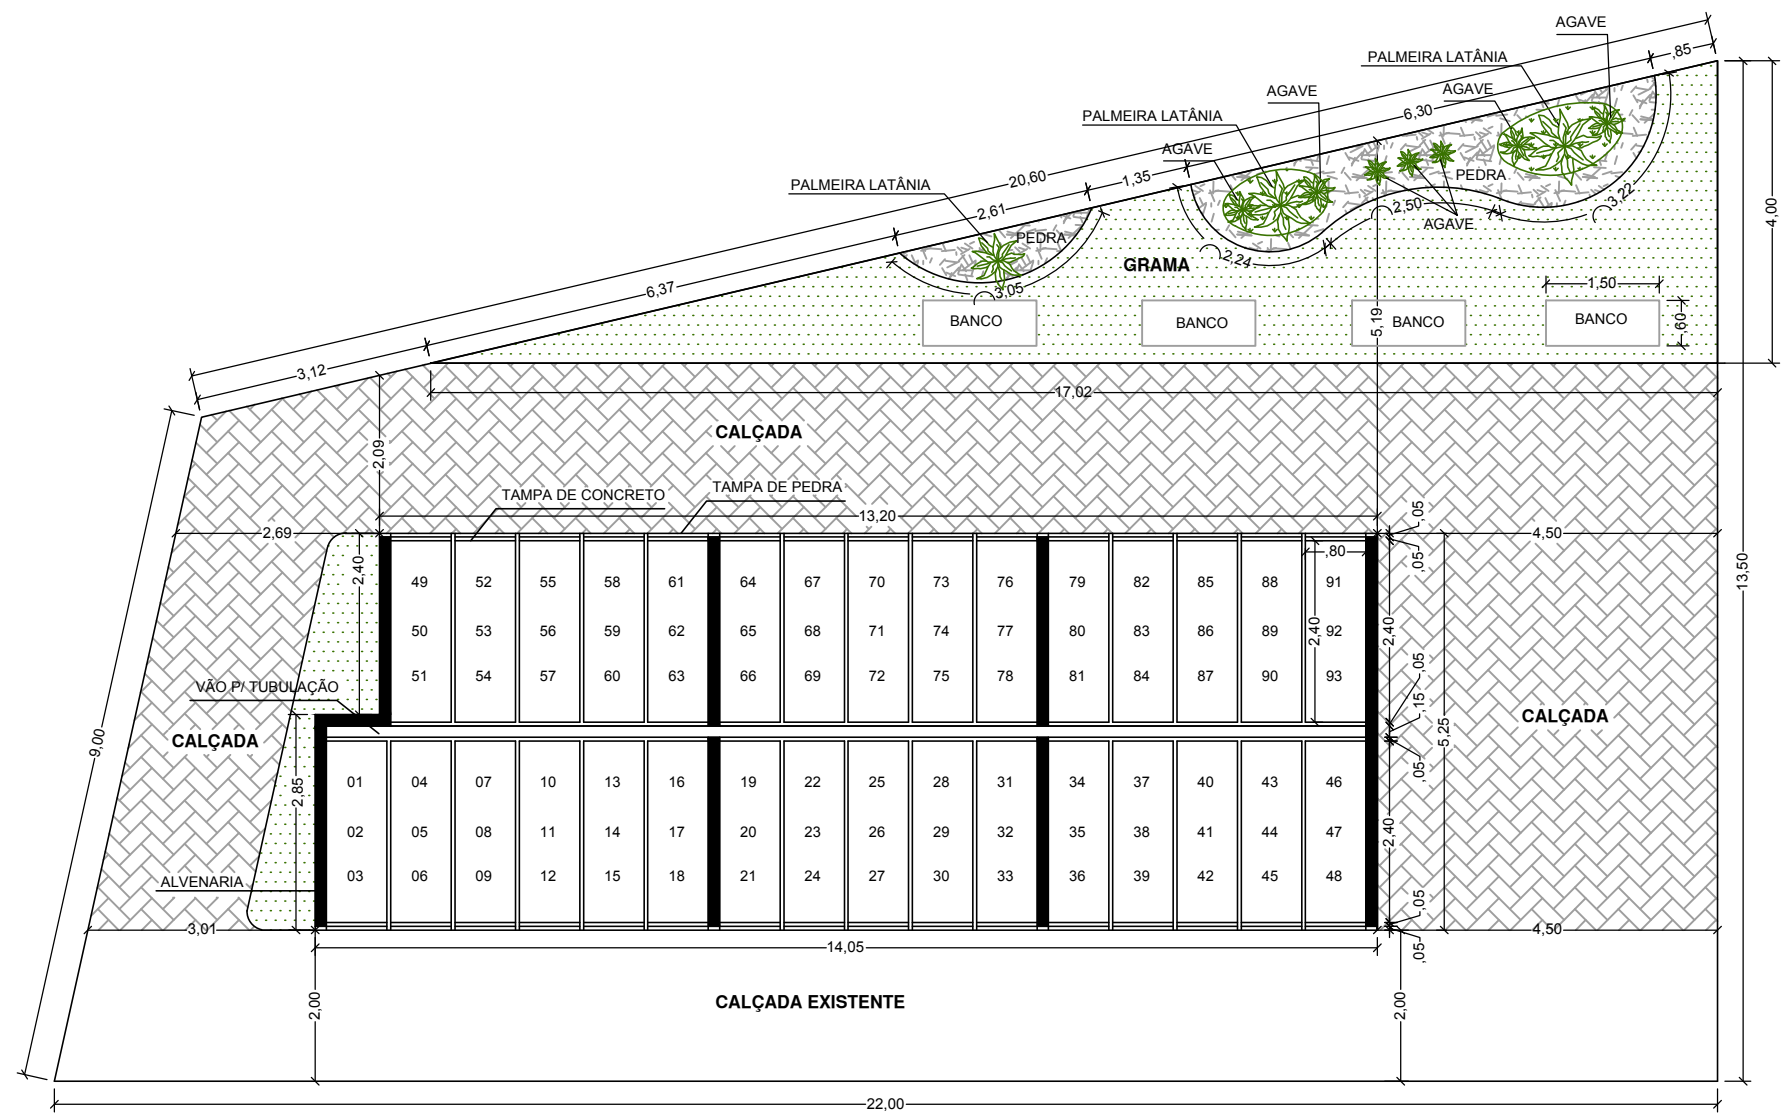


PLANTA: GAVETÁRIO
ESC: 1/50

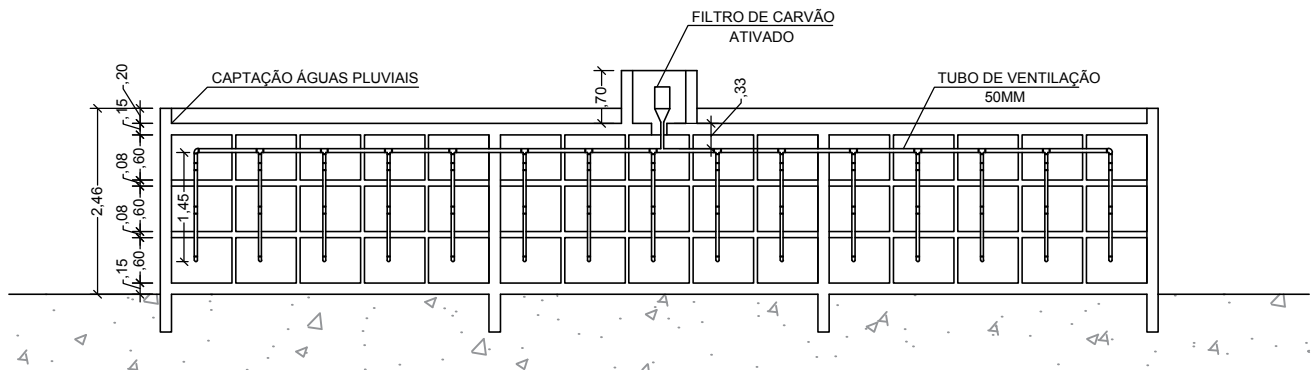


CORTE BB

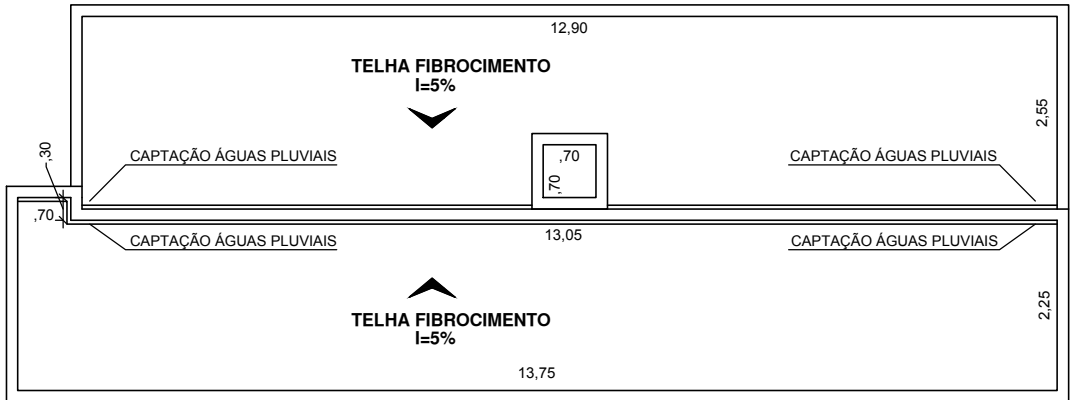

PLANTA DE COBERTURA GAVETÁRIO
ESC: 1/100

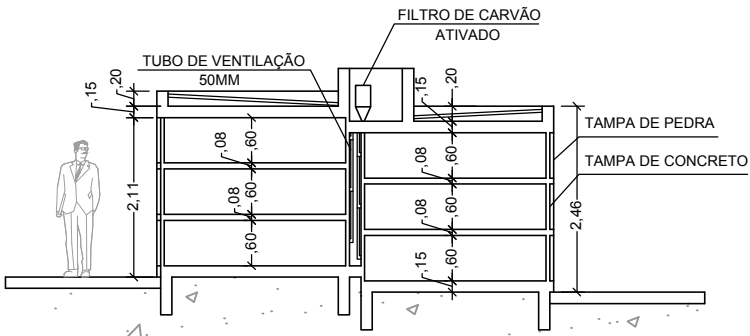

CORTE AA
ESC: 1/100

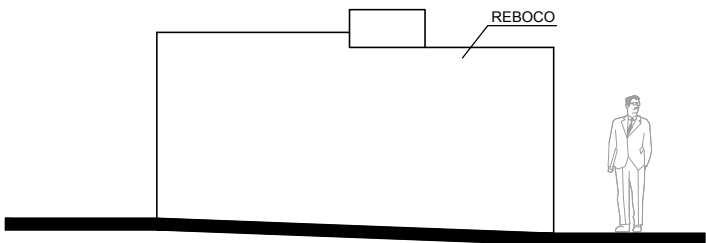

FACHADA LATERAL
ESC: 1/100

ÁREAS

GAVETAS	93
GAVETAS	71,72m²
PEDRA	44,64m²
TUBO 50MM	74,40m²
CALHA	26,65m²
PINTURA	43,78m²
CALÇAMENTO	74,65m²
PEDRA BRANCA	6,25m²

PREFEITURA MUNICIPAL DE PIRACAIÁ/SP

ANTEPROJETO

PROJETO DE REFORMA DO CEMITÉRIO MUNICIPAL
RUA ROSA SPINA, 264, JD. SUDÓ - PIRACAIÁ/SP

AUTOR
DPO
DATA
22 / 07 / 19

PRANCHA
ÚNICA

ASSUNTO
Construção de gavetário

ESCALA
INDICADA

ARQUIVO
Projeto de Reforma do Cemitério Municipal

PREFEITURA MUNICIPAL DE PIRACAIÁ/SP

ARQ. MARIA LÚCIA BONETTI
DIRETORA DO DPTO DE OBRAS