




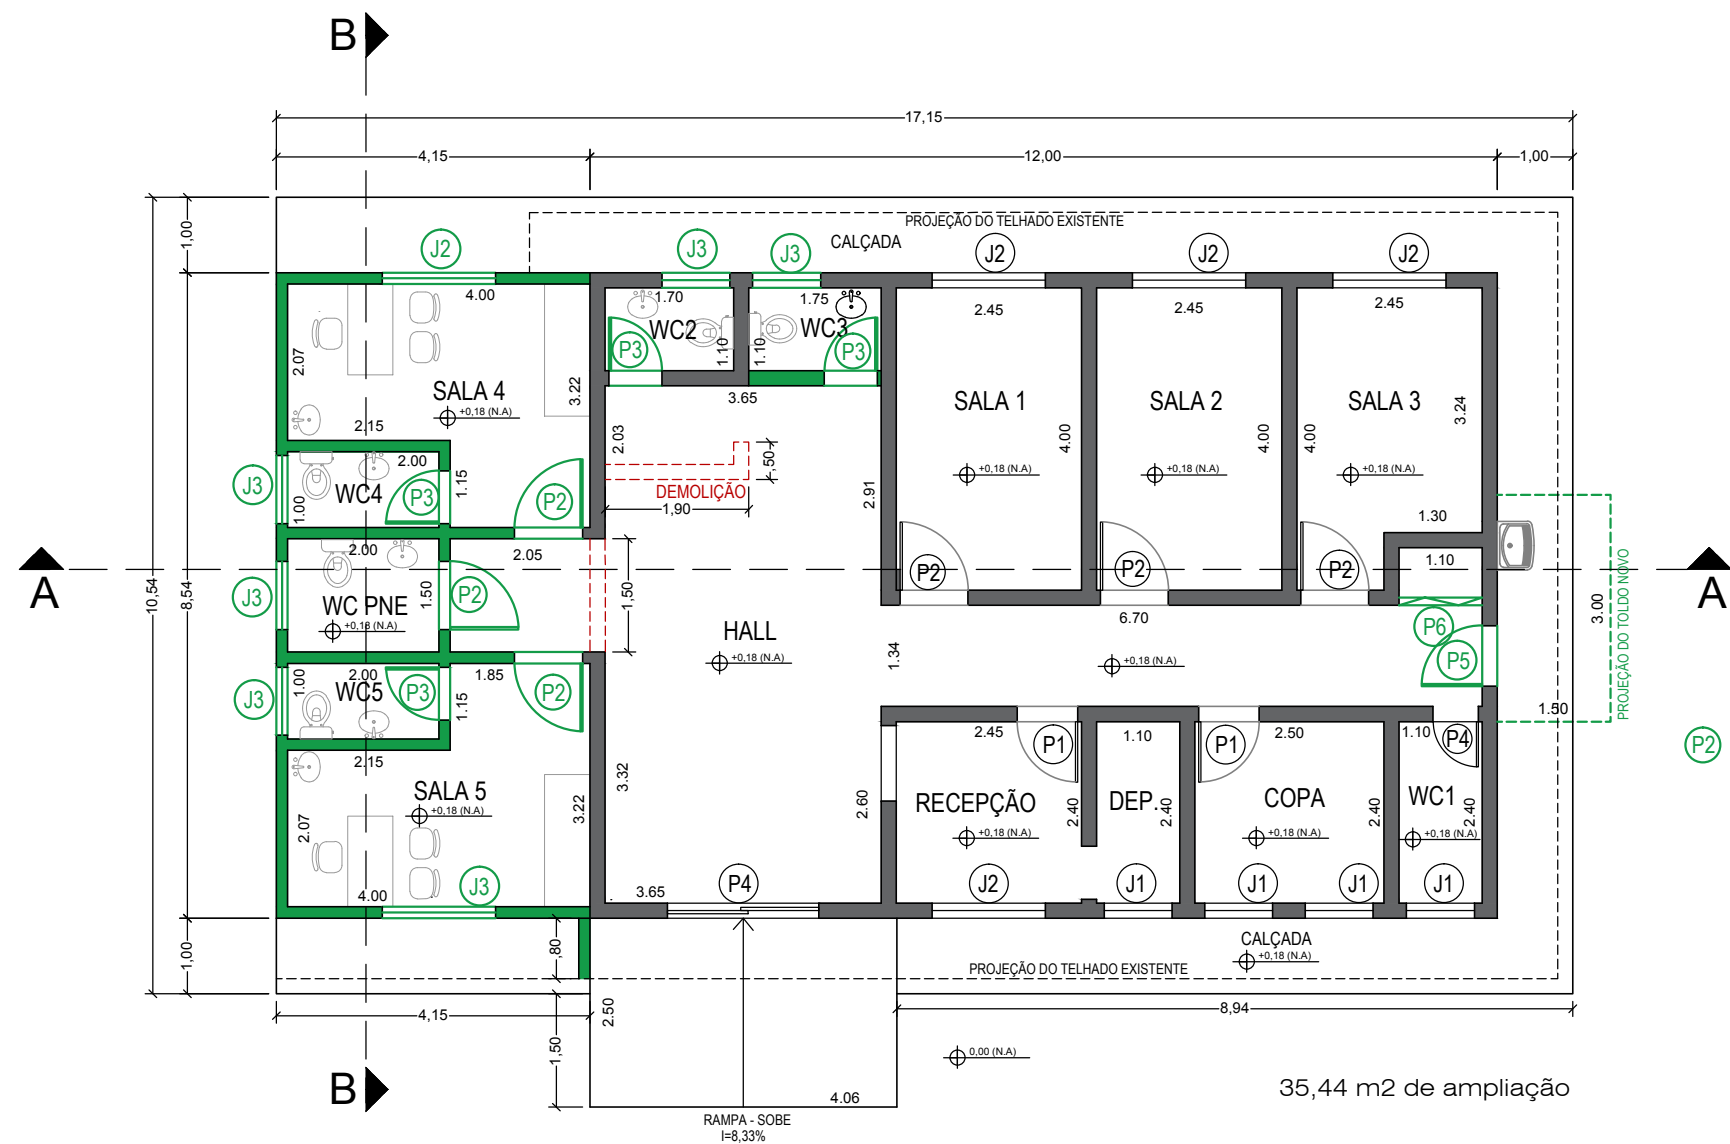


PLANTA: AMPLIAÇÃO DA UBS JOSÉ F. SOUZA NO BAIRRO DO PIÃO
ESC. 1:100

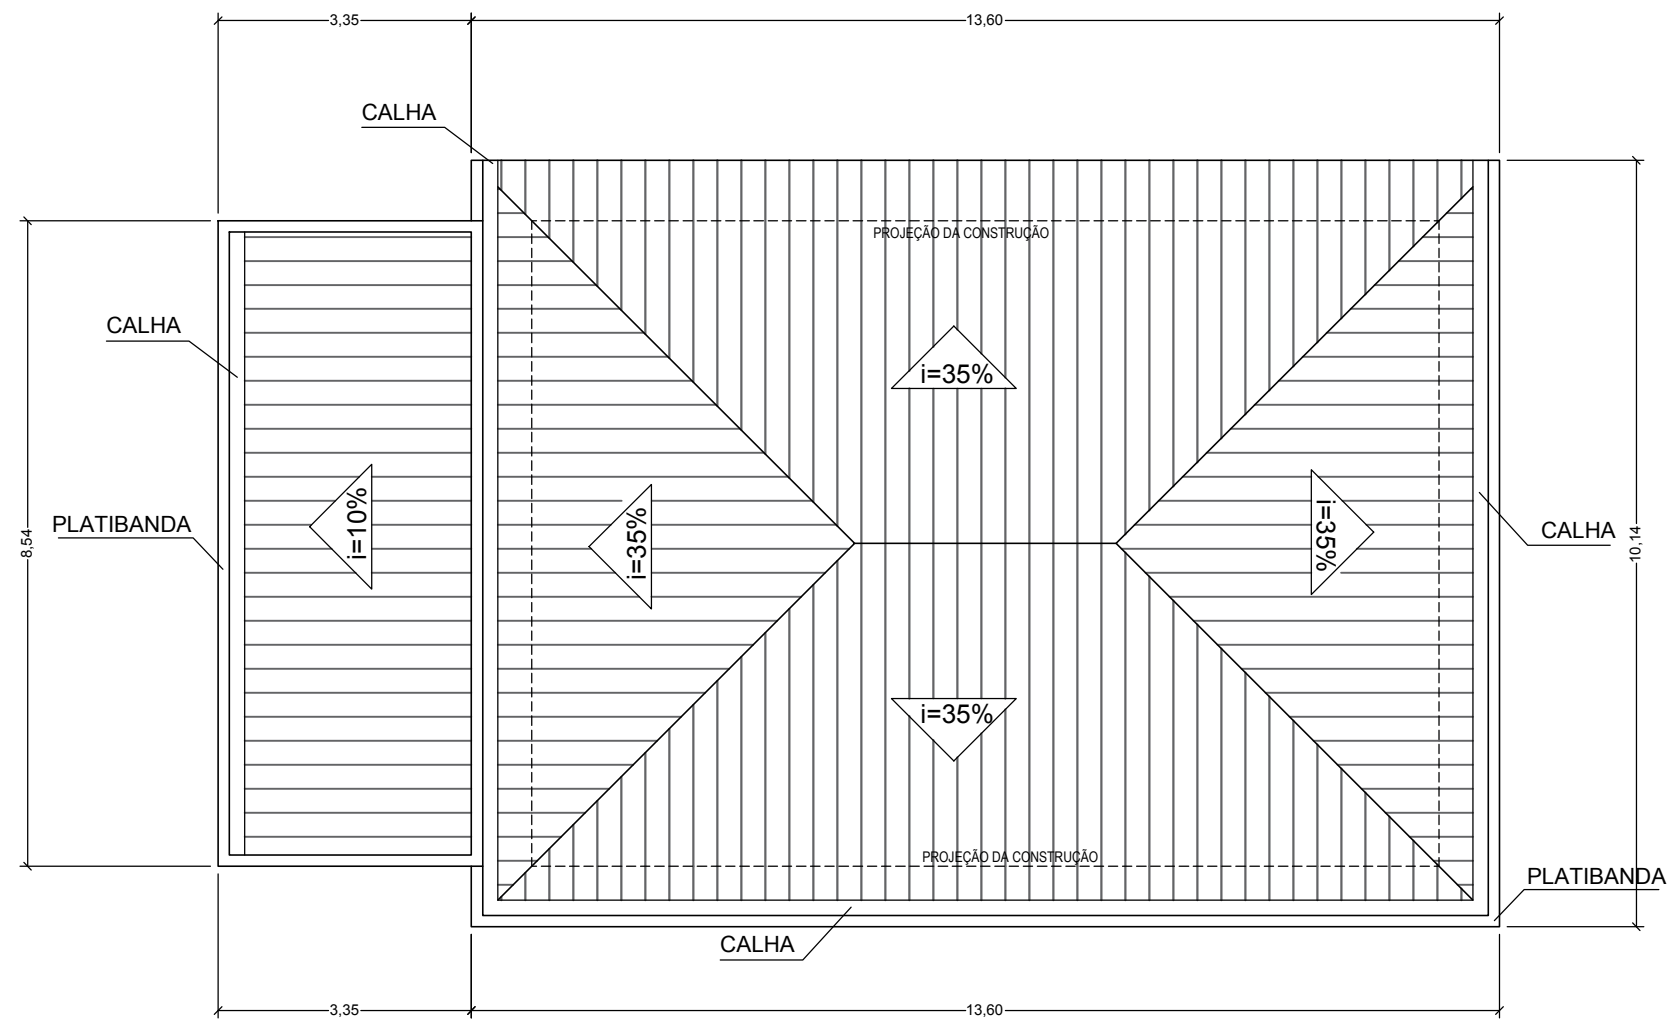

PLANTA COBERTURA
ESC. 1:100

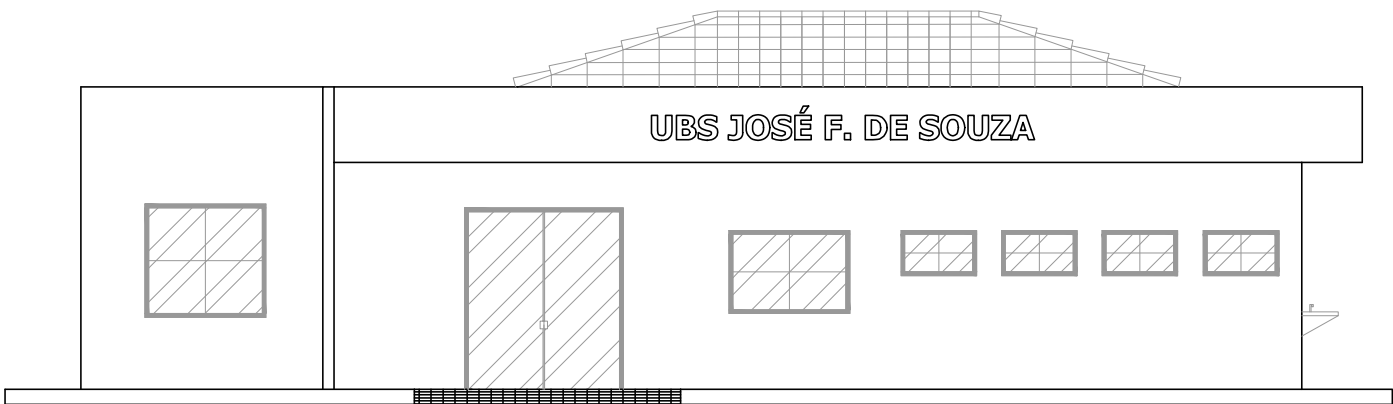


FACHADA FRONTAL
ESC. 1:100

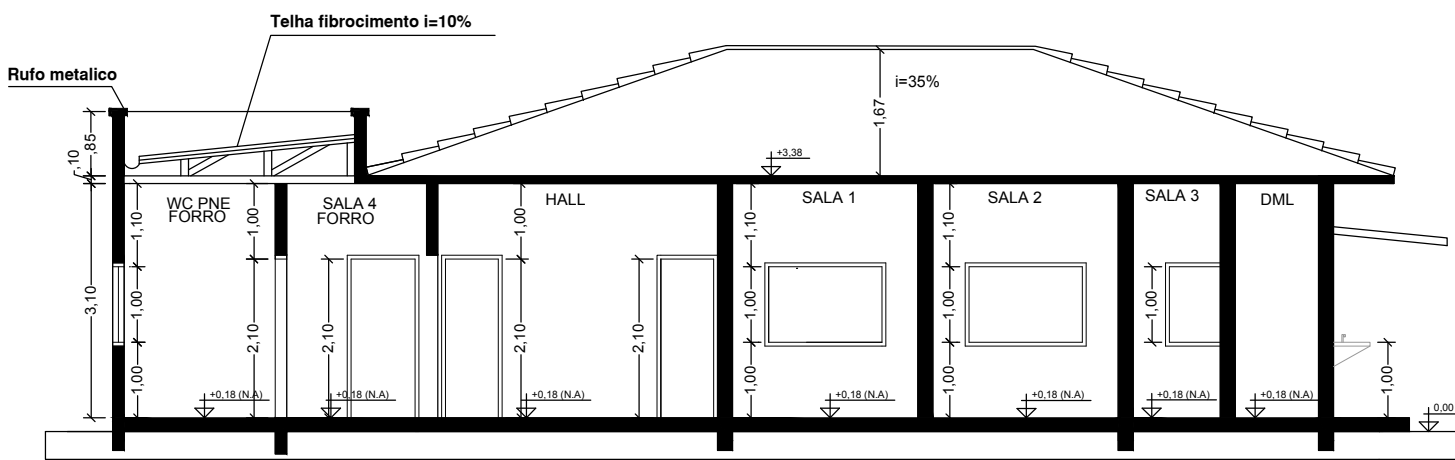

CORTE A/A
ESC. 1:100



PERSPECTIVA 3D

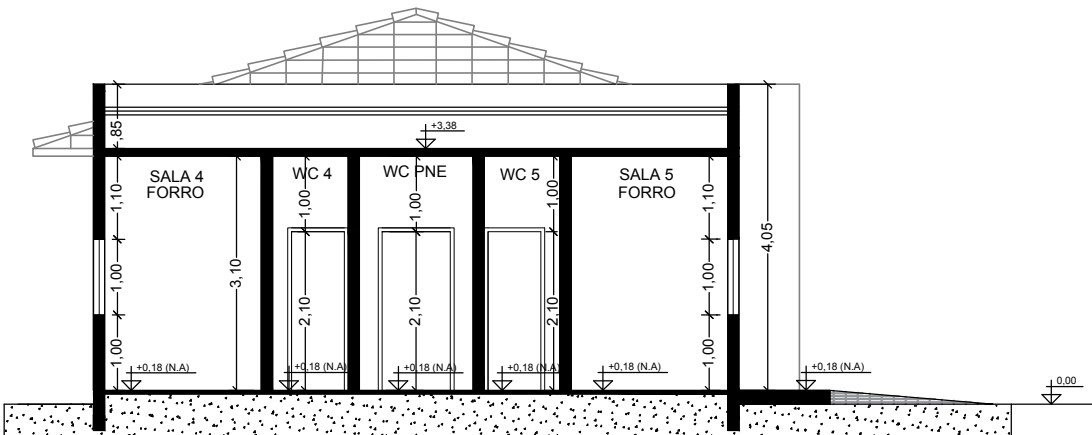

CORTE B/B
ESC. 1:100

	alt.	larg.	peit.
J1	0,60	0,90	1,50
J2	1,00	1,50	1,10
J3	0,60	0,90	1,50
P1	2,10	0,80	
P2	2,10	0,90	
P3	2,10	0,70	
P4	2,40	2,00	
P5	2,10	0,80	
P6	1,60	1,10	

PREFEITURA MUNICIPAL DE PIRACAIÁ/SP

AMPLIAÇÃO DA UBS JOSÉ F. DE SOUZA NO
BAIRRO DO PIÃO – PIRACAIÁ/SP

AUTOR
DPO

DATA
22/10/21

ESCALA
INDICADA

PRANCHA

ÚNICA

PREFEITURA MUNICIPAL DE PIRACAIÁ/SP

DIRETOR DPTO. DE OBRAS