
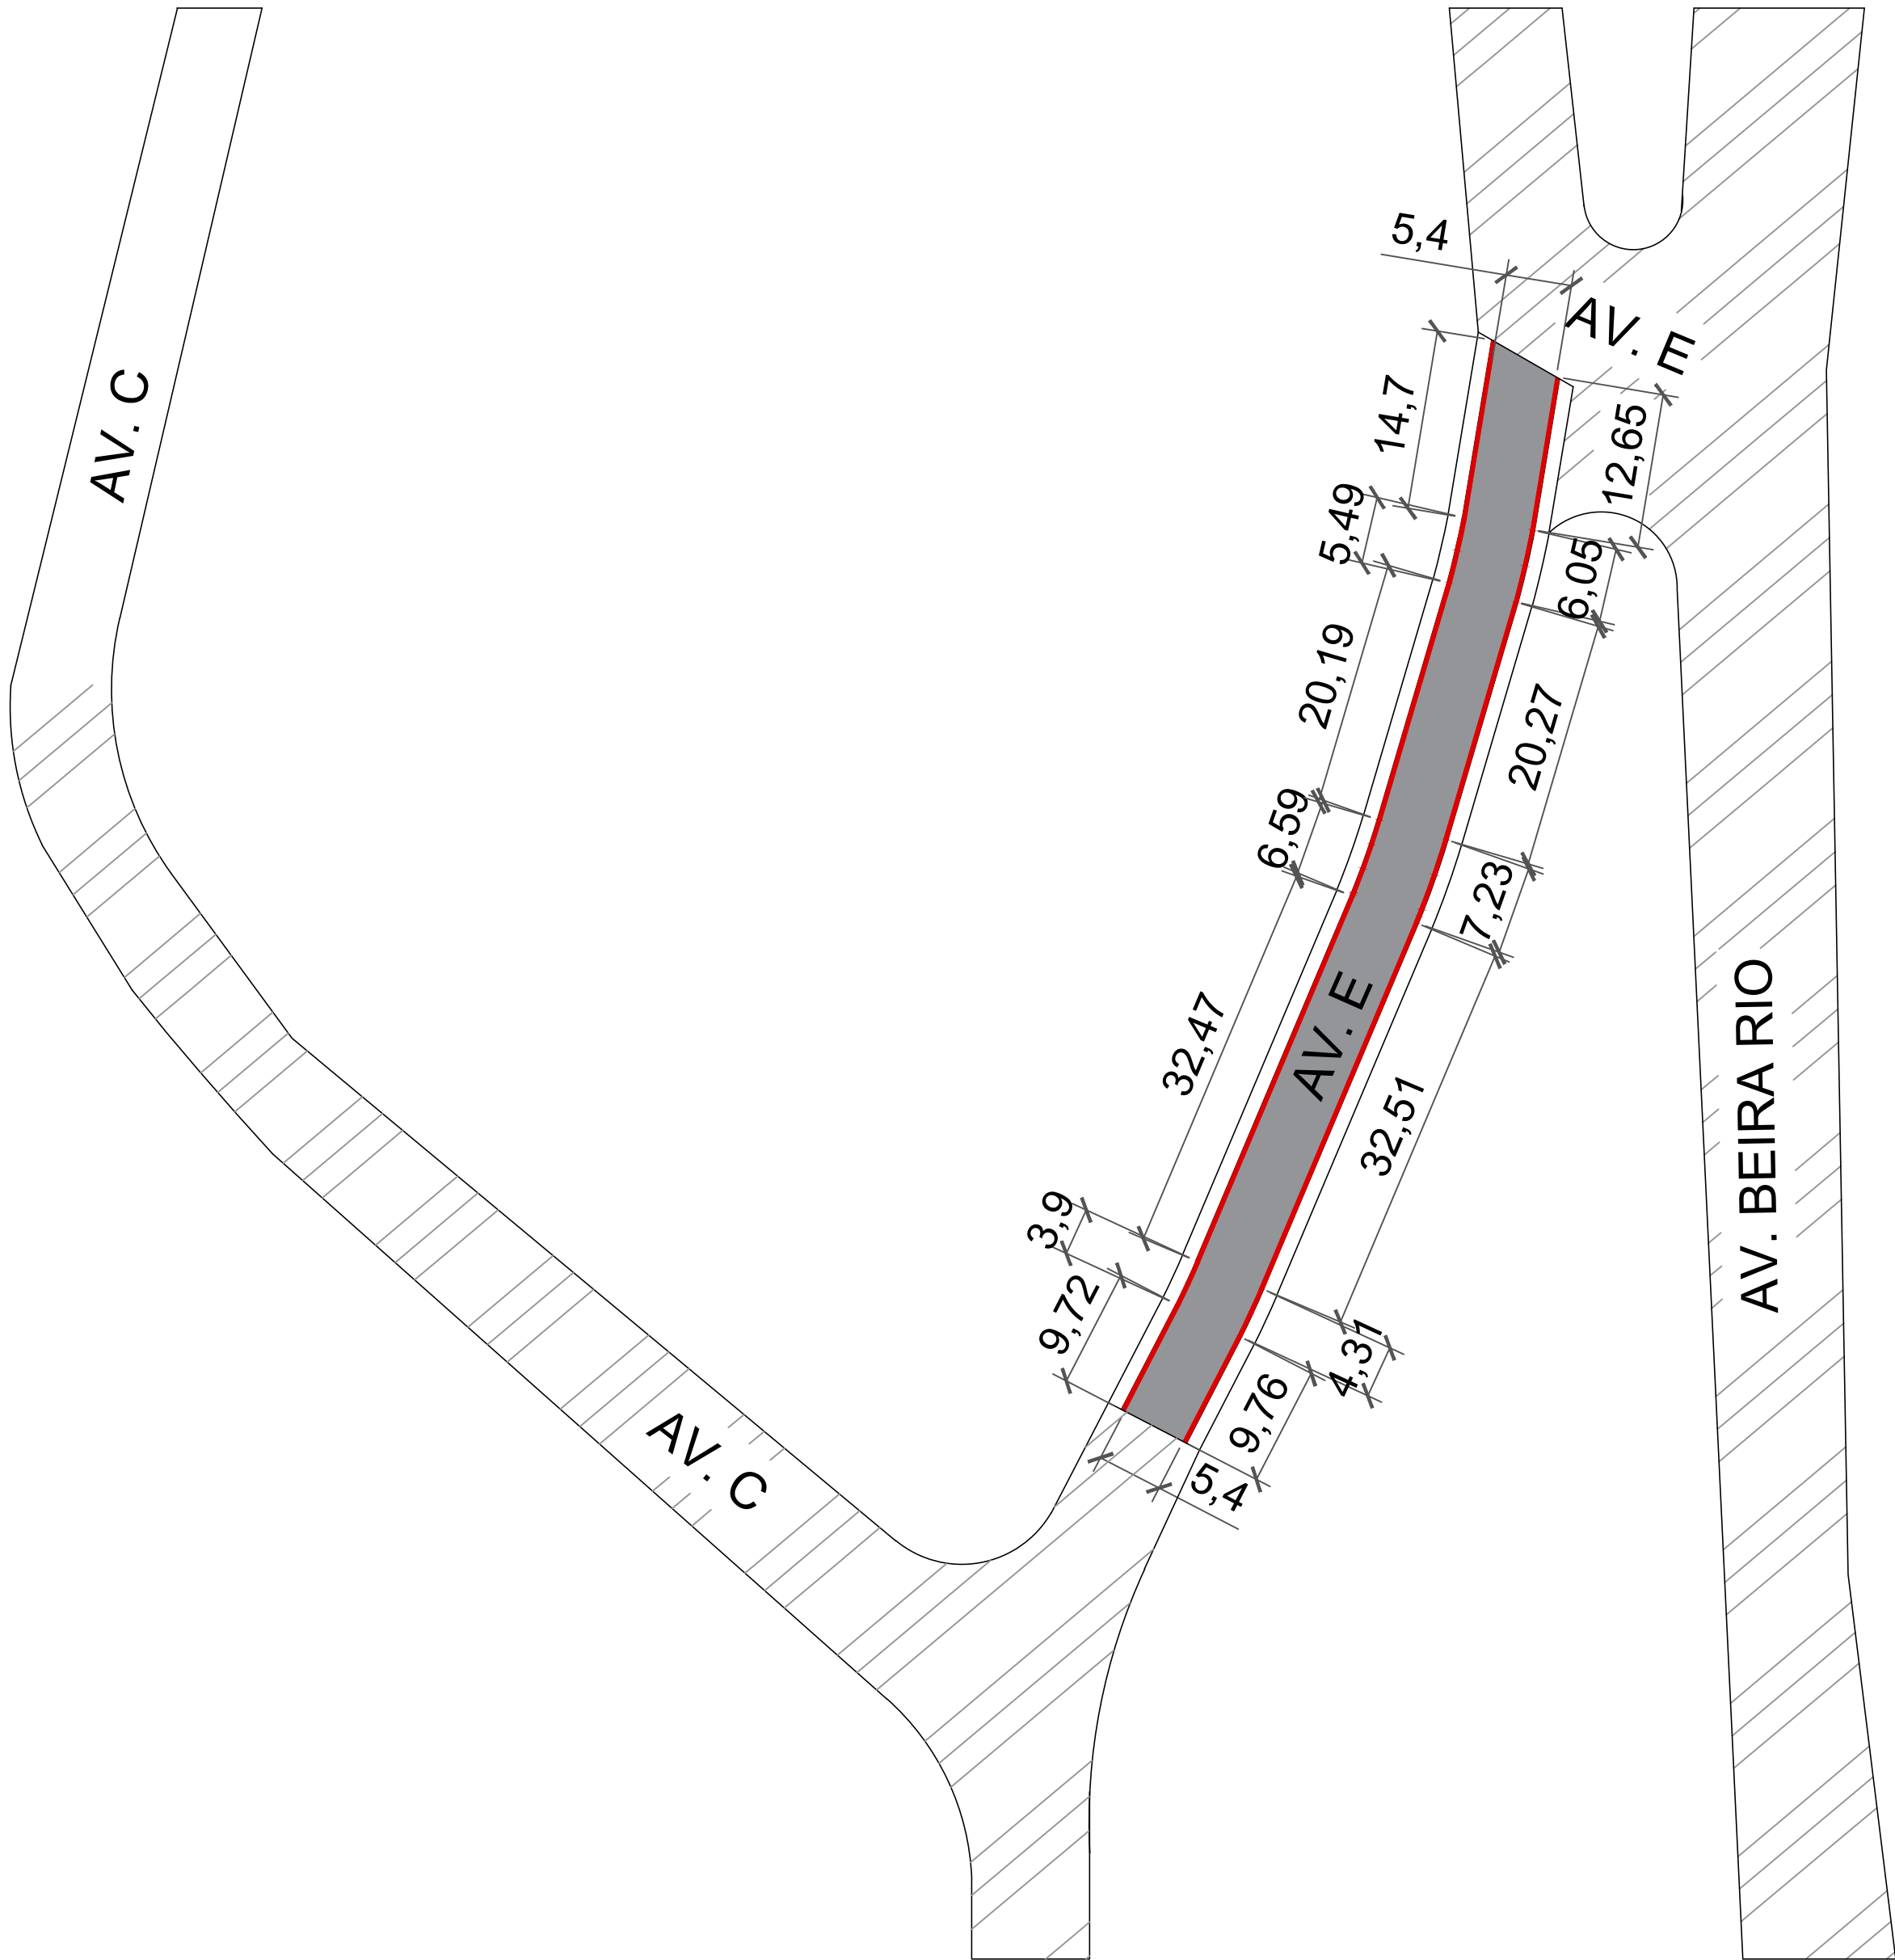


SECÇÃO TRANSVERSAL MÉDIA - AV. E MONTE CRISTO
S/ ESC.

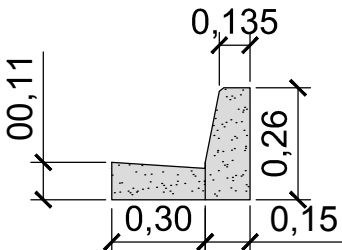

SARJETA E MEIO FIO
S/ ESC.

LEGENDA	
	Pavimentação existente
	Trecho à pavimentar
	Guia e sarjeta à executar

Pavimentação à ser executado	501,65m²
Guias e Serjetas	83,628m²

PREFEITURA MUNICIPAL DE PIRACAIA/SP

Pavimentação e Drenagem de Trecho da Av. E
Bairro Monte Cristo
PIRACAIA/SP

AUTOR
DPO

PRANCHA
01/02

DATA
03/05/2021

ESCALA
1/500

PREFEITURA MUNICIPAL DE PIRACAIA/SP

DIRETOR DO DPTO DE OBRAS