


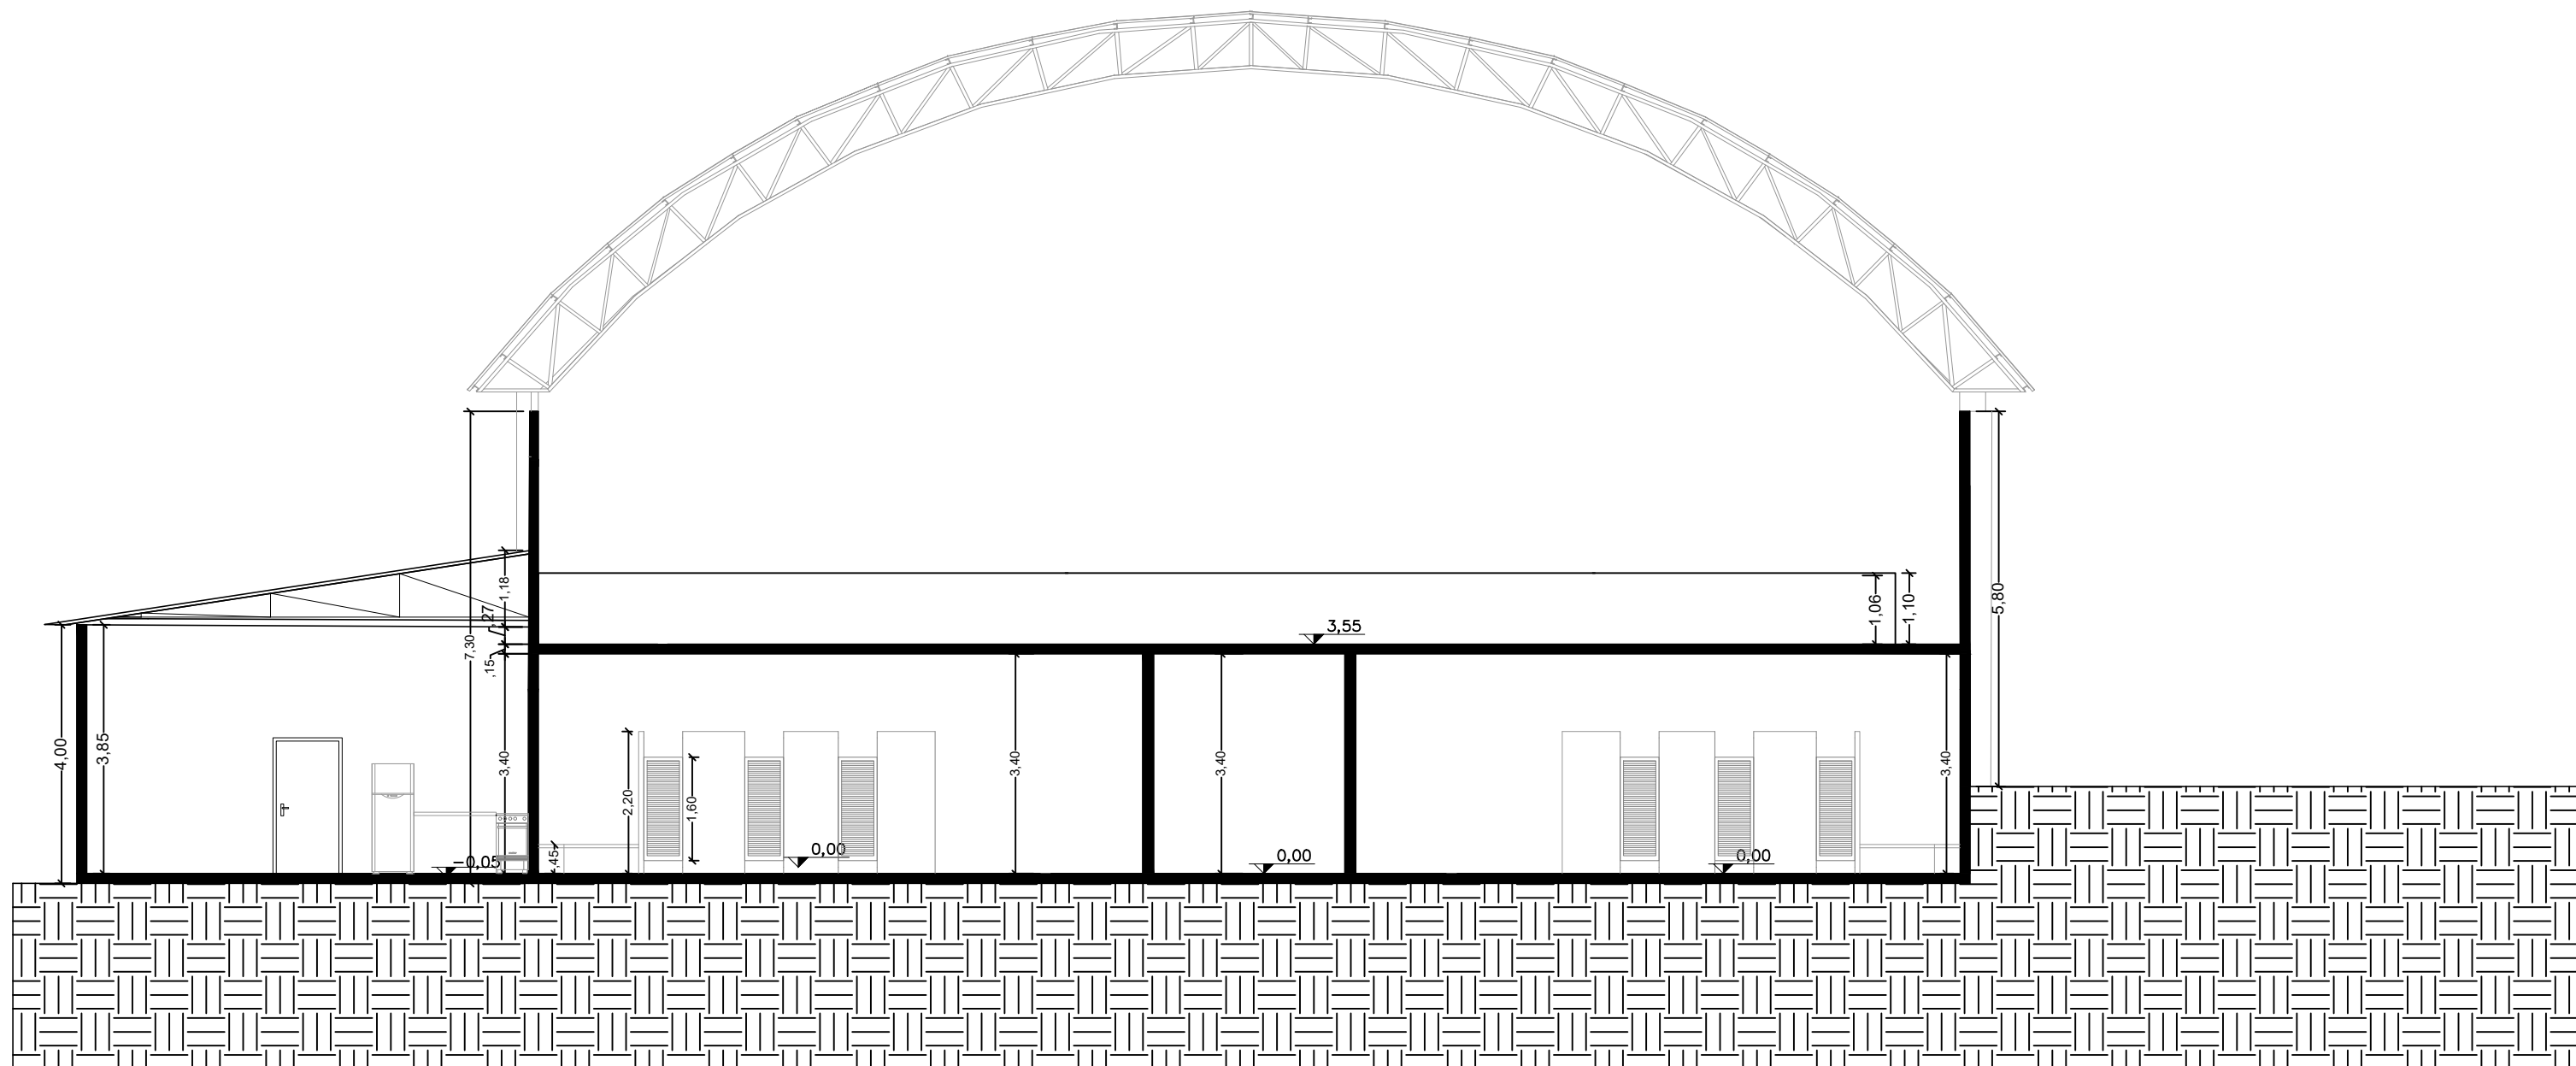

CORTE AA
ESC 1:100

REFORMA QUADRA 2 CENTRO ESPORTIVO

ANTEPROJETO

CIDADE TURÍSTICA DE PIRACAIA



LOCAL: RUA FRANCISCO GONÇALVES BUENO

DATA: 18/05/2022

ESCALA:

FOLHA 02/03

Arq. E. CARTOLANO JR.
DIRETOR DO DEPARTAMENTO DE OBRAS
OU 43289-1

Arq. SAMANTHA SOARES
ARQ. DE ATENDIMENTO INSTITUCIONAL
OU 4161625-8

Arq. VICTORIA CAMPAGNOLO
ARQ. DE APROVAÇÃO DE PROJETOS
OU 4 14728-7

LEONARDO G. DE SOUZA
ESTUARDO