



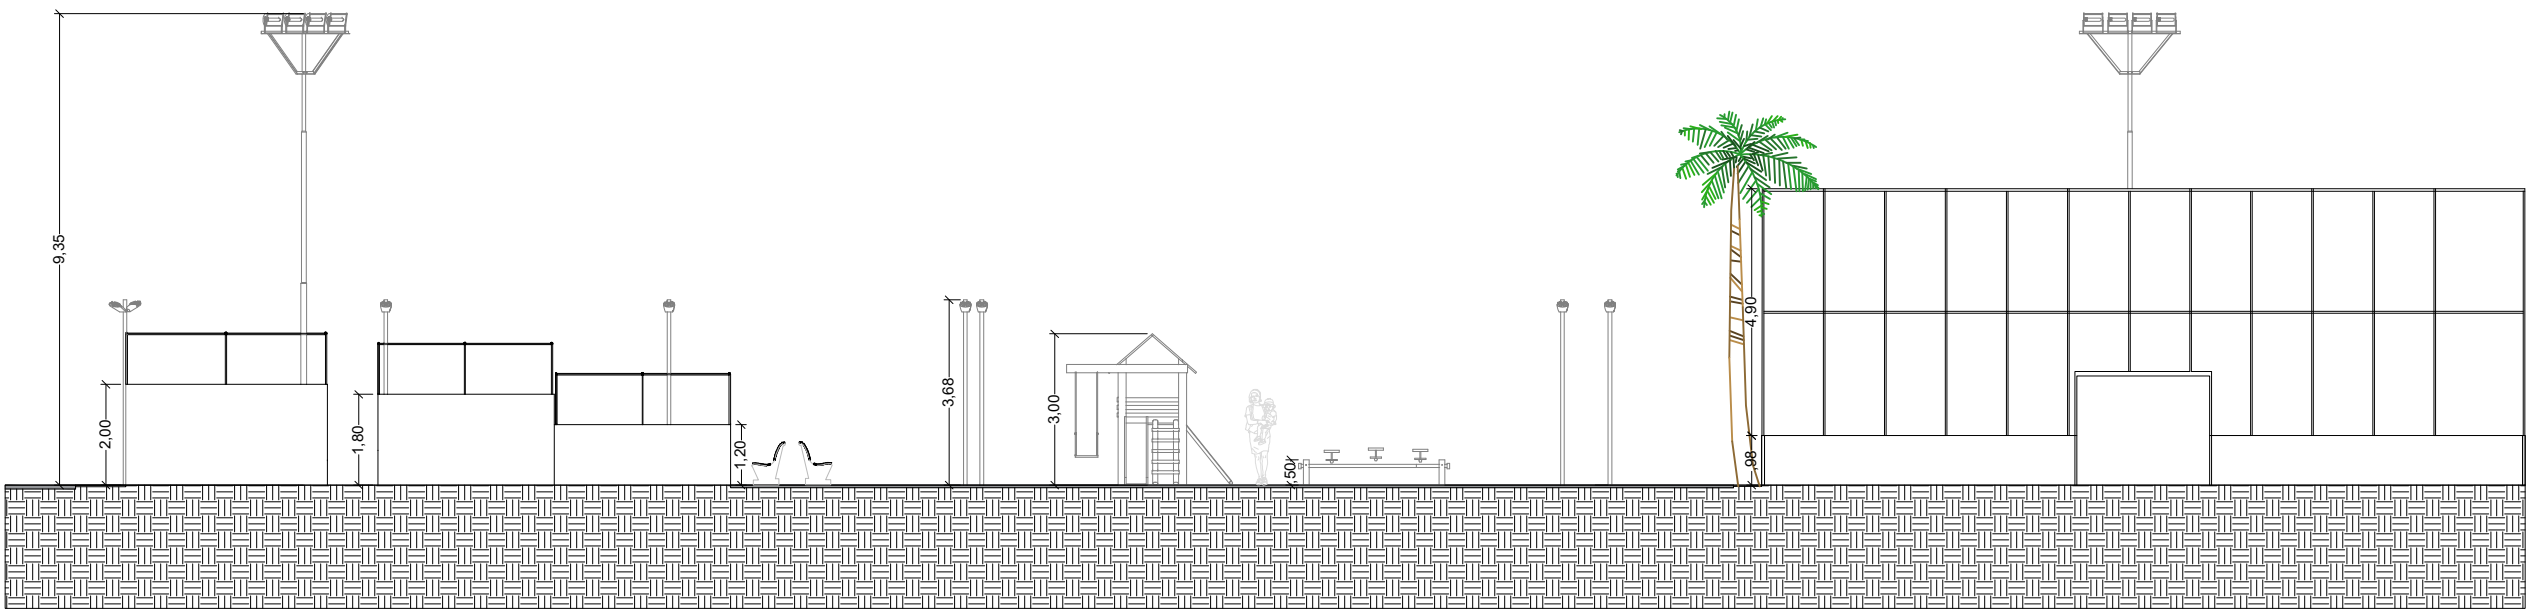

3 CORTE BB

ESC: 1/150

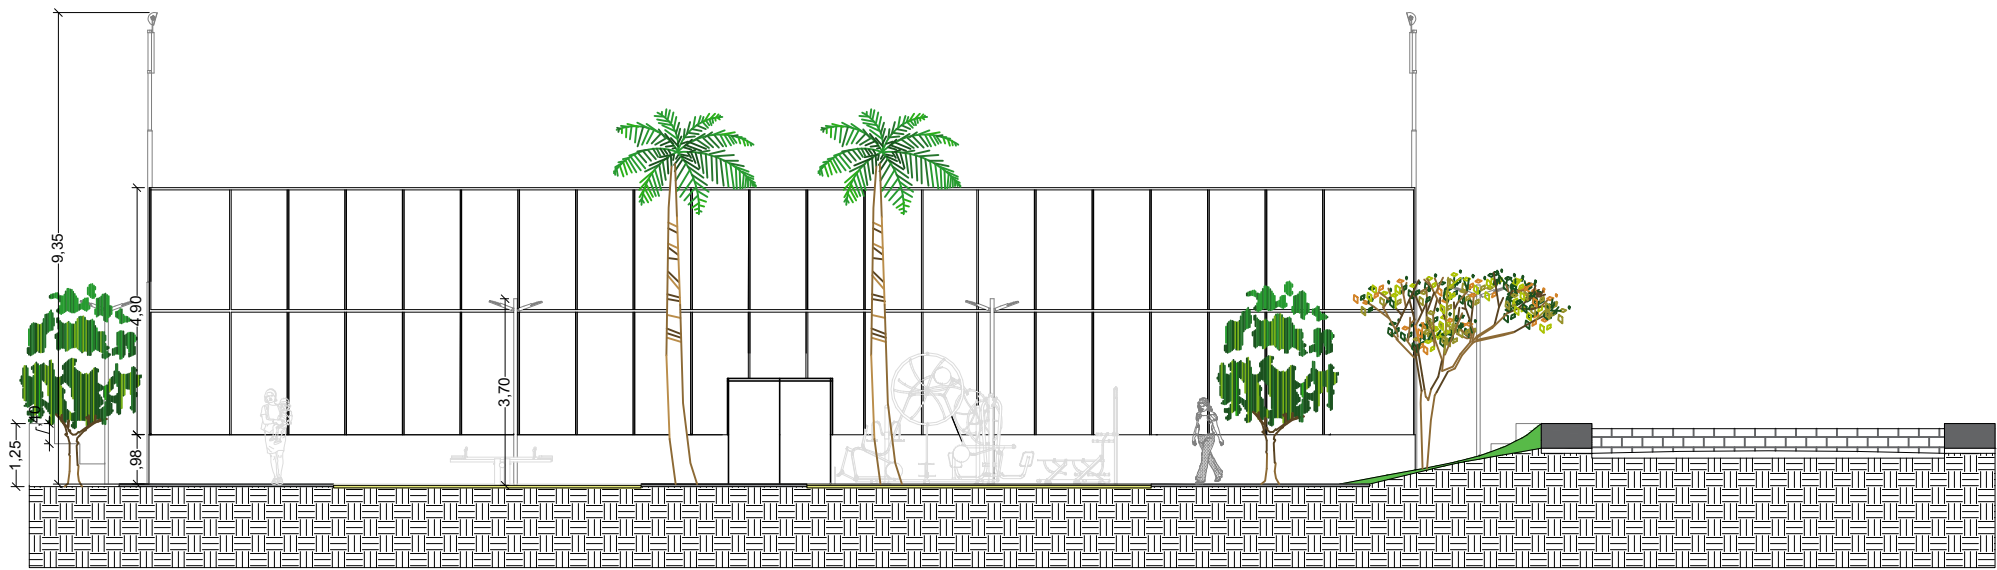

2 CORTE AA

ESC: 1/150

IMPLANTAÇÃO DE PRAÇA

ANTEPROJETO



CIDADE TURÍSTICA DE PIRACAIA

do
Piracaiá
Departamento de Obras

LOCAL: RUA TARANTO - BAIRRO SAN MARINO

DATA: 15/07/2022

ESCALA: INDICADAS

FOLHA
02/02

Dr. JOSÉ SILVINO CINTRA
PREFEITO MUNICIPAL DE PIRACAIA

Arq. E. CARVALHO JR.
DIRETOR DO DEPARTAMENTO DE OBRAS
CUI A 147758-7

Arq. SAMANTHA SOARES
ARB. DE ARQUITETURA RUSTICA
CUI A 147758-8

Arq. VICTORIA CAMPAGNOLO
TRAB. CUI A 147758-7

LEONARDO G. DE SOUZA
ESTRUTUR.