


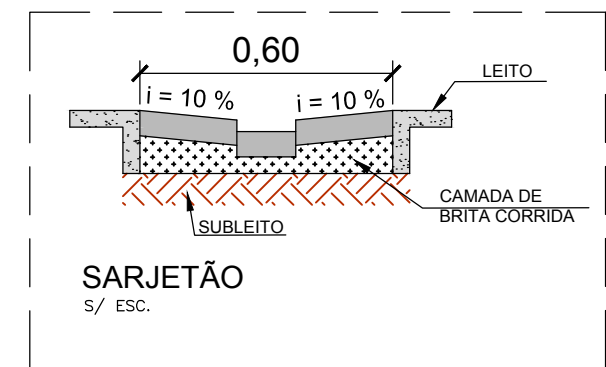

PREFEITURA MUNICIPAL DE PIRACAIA/SP			
ANTEPROJETO			
Prolongamento de drenagem		AUTOR DPO	PRANCHA 01/03
Bairro Parque dos Pinheiros PIRACAIA/SP		DATA 19/07/2019	
Prolongamento de pavimentação, drenagem e sinalização de trecho da Rua Antônio Herdade – Pq Pinheiros		ESCALA 1/1000	
PREFEITURA MUNICIPAL DE PIRACAIA/SP		ARQ. MARIA LUCIA BONETTI CAU: A8419-0 RRT: 0000008511371	