



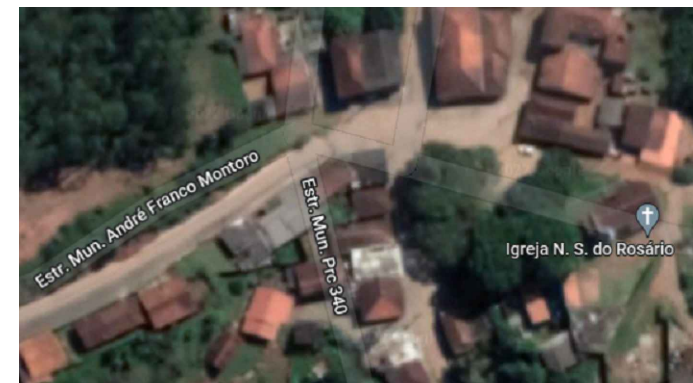

PLANTA DE LOCALIZAÇÃO

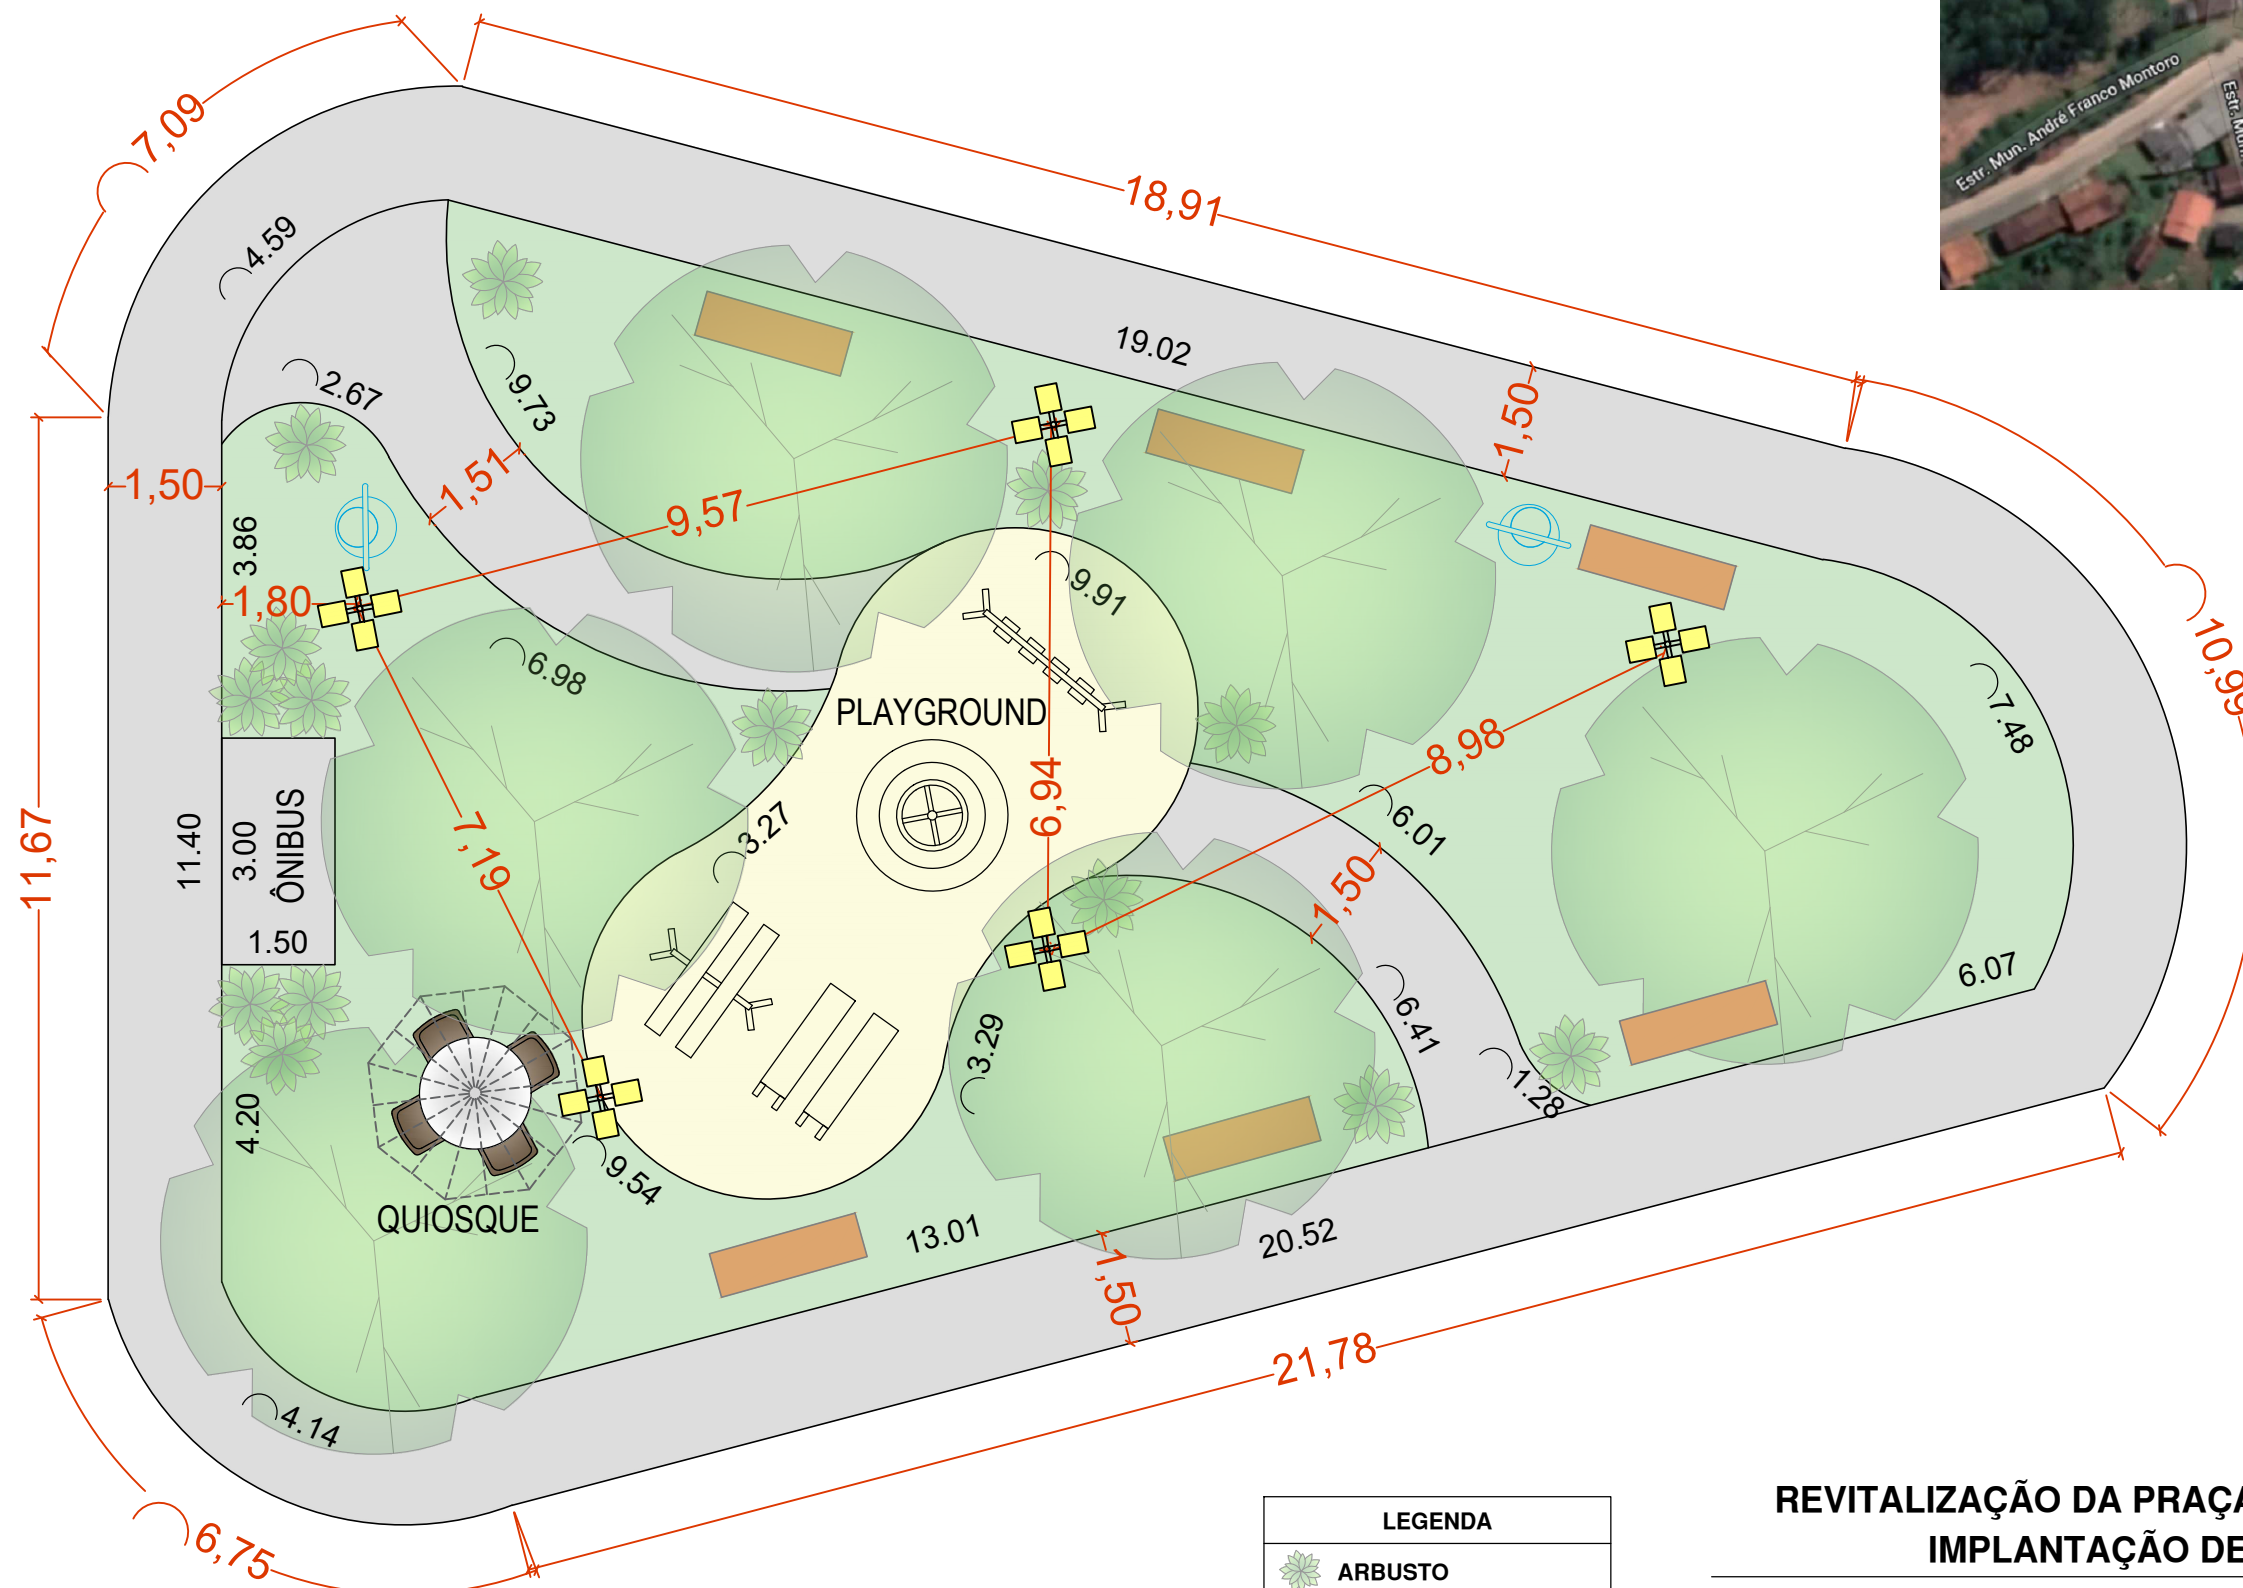

PLANTA BAIXA ESC:1/250

LEGENDA	
	ARBUSTO
	PALMEIRAS
	BANCOS
	LIXEIRA
	POSTE DE ILUMINAÇÃO

REVITALIZAÇÃO DA PRAÇA NO BAIRRO DO PIÃO E IMPLANTAÇÃO DE PLAYGROUND

ANTEPROJETO

CIDADE TURÍSTICA DE PIRACAIA



LOCAL: ESTRADA DO PIÃO, S/N, PIÃO

DATA: 10/11/22

ESCALA: INDICADAS

FOLHA **01/01**

DR. JOSÉ SILVINO CINTRA
PREFEITO MUNICIPAL DE PIRACAIA

Arq. E. CARTOLANO JR.
DIRETOR DO DEPARTAMENTO DE OBRAS
CAU A3289-1

Arq. SAMANTHA SOARES
ASS.ª DE ARTICULAÇÃO INSTITUCIONAL
CAU A161635-8

LEONARDO G. DE SOUZA
ESTAGIÁRIO