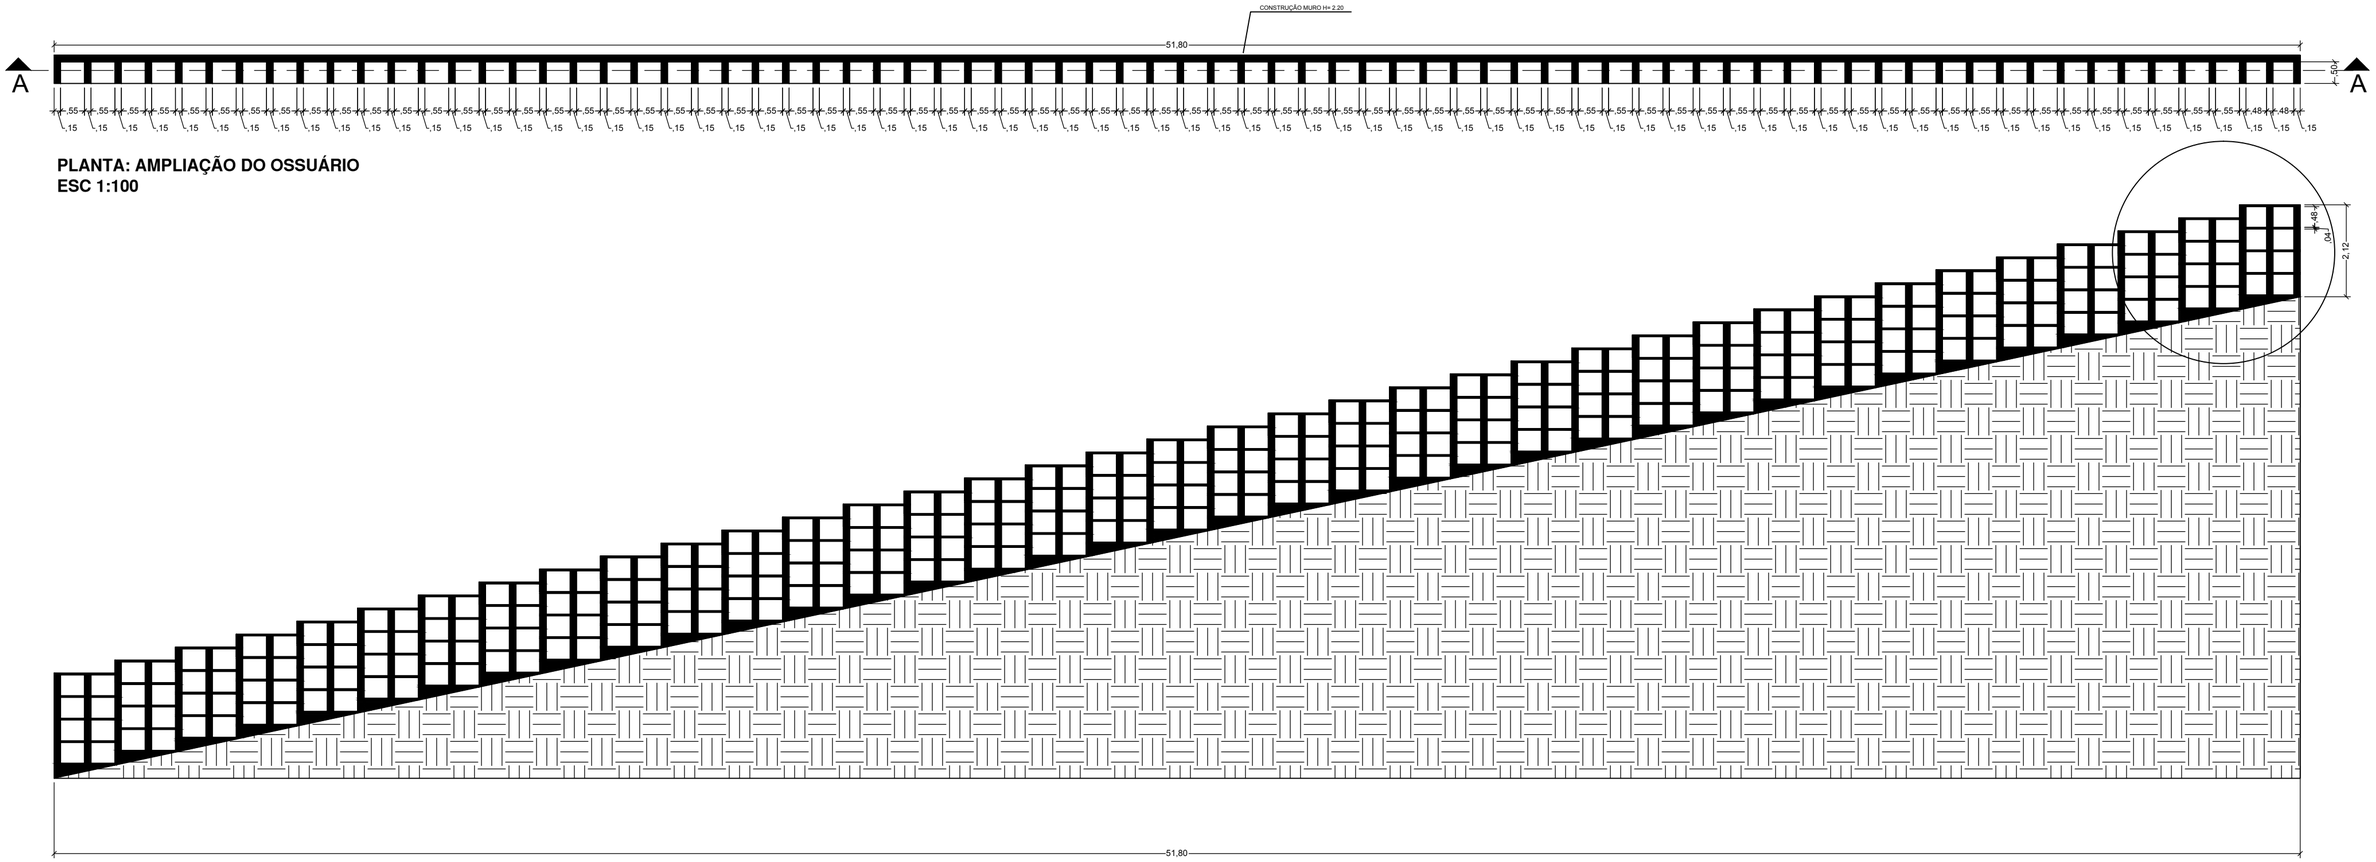

PLANTA: AMPLIAÇÃO DO OSSUÁRIO
ESC 1:100

CORTE A/A
ESC. 1:100

	QUANTIDADE
OSSUÁRIOS	296 un.
PLACAS CIMENTICIAS	148 un.

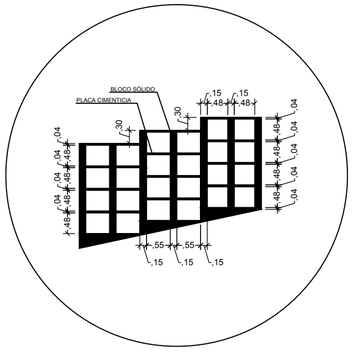

DETALHAMENTO OSSUÁRIOS
ESC. 1:50