


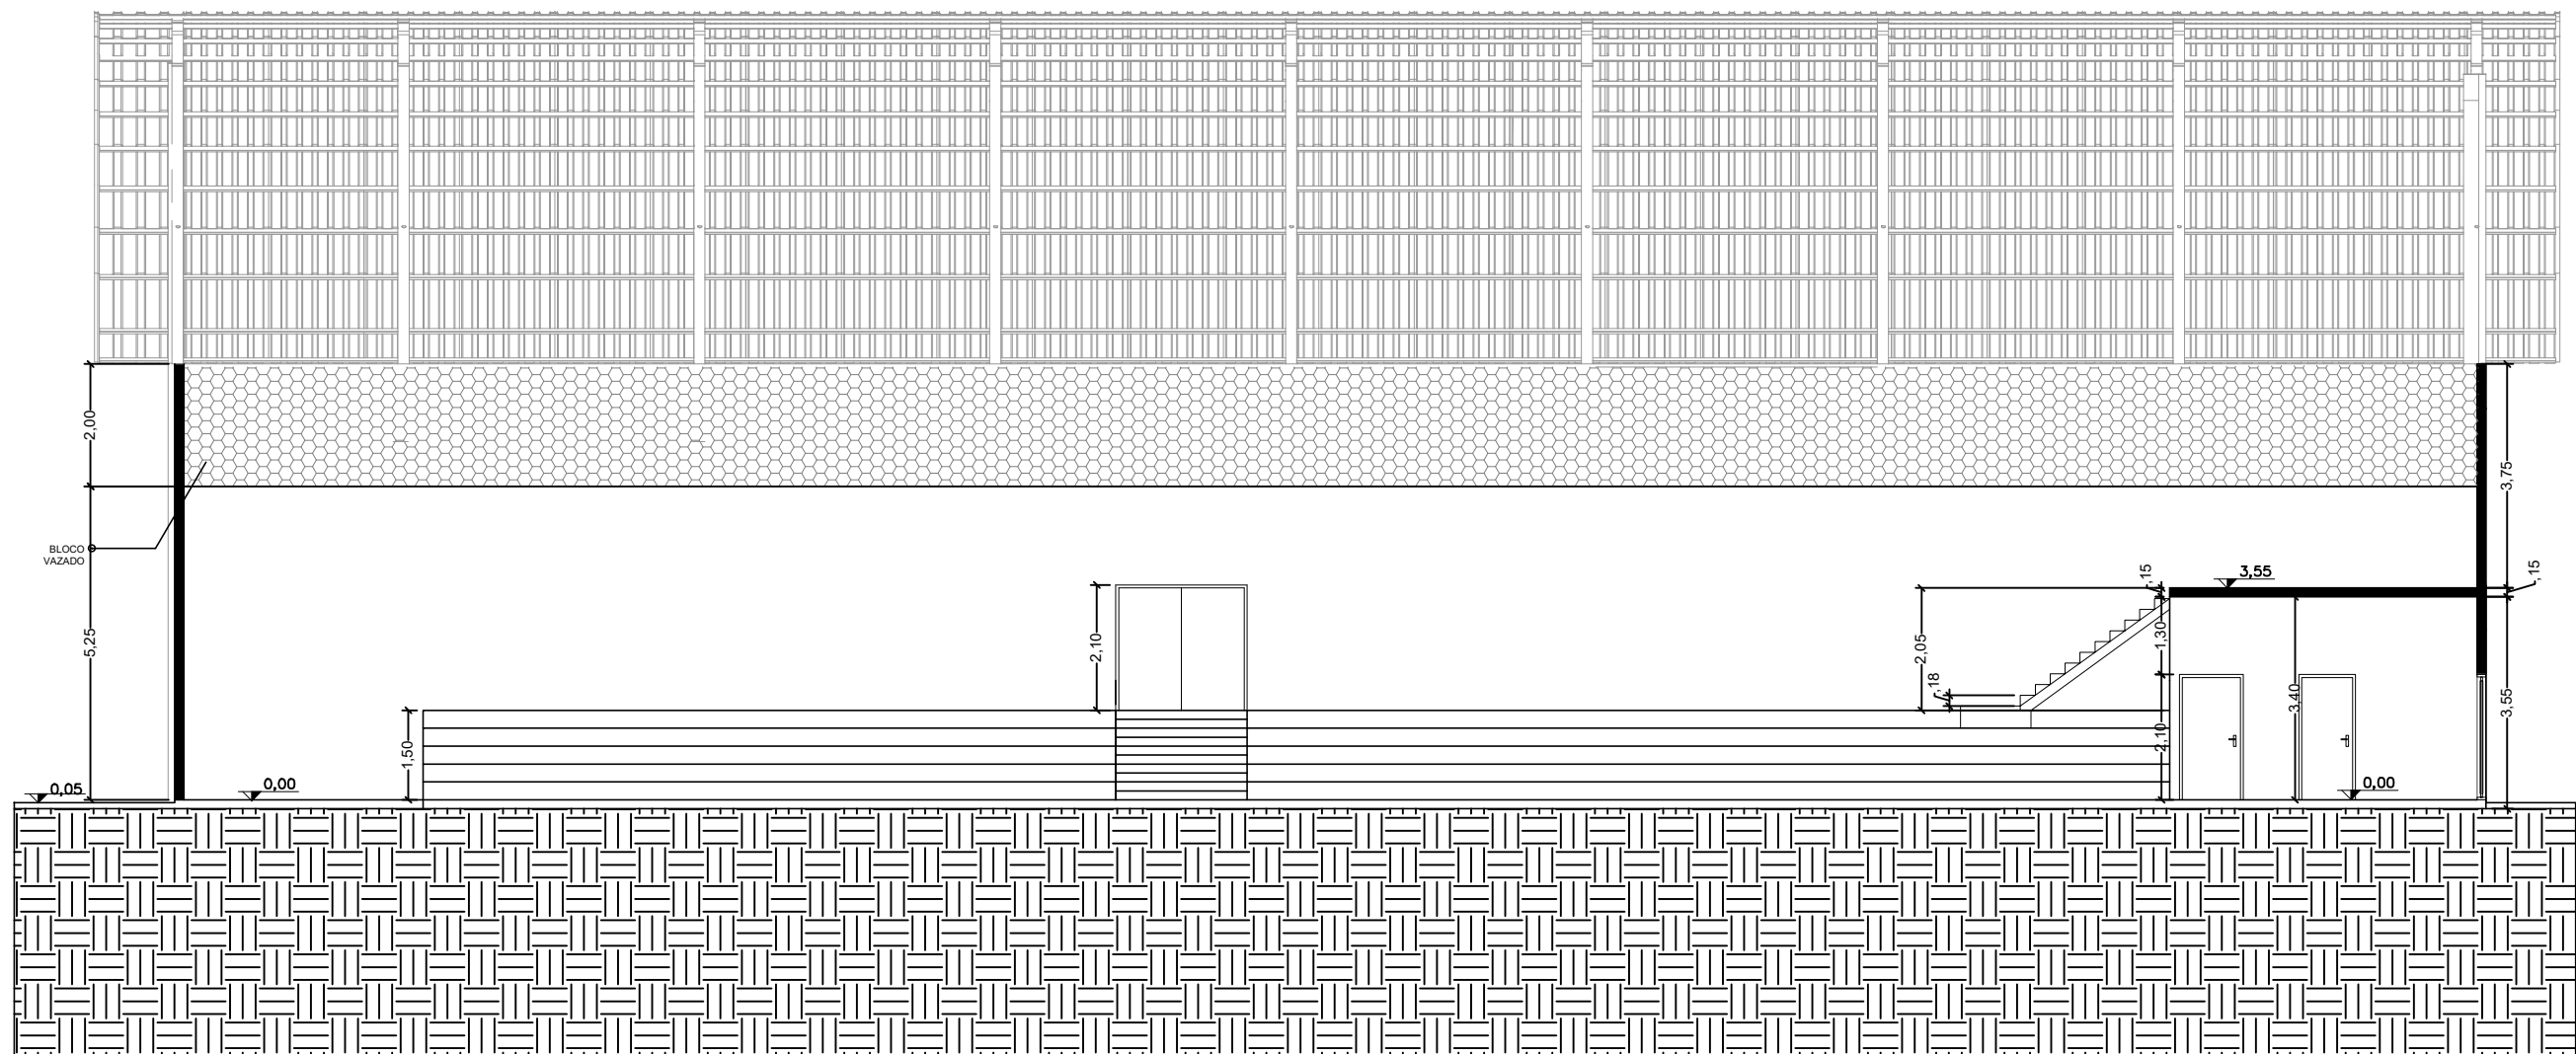

CORTE BB
ESC 1:125

REFORMA QUADRA 2 CENTRO ESPORTIVO

ANTEPROJETO

CIDADE TURÍSTICA DE PIRACAIA



LOCAL: RUA FRANCISCO GONÇALVES BUENO

DATA: 18/05/2022

ESCALA:

FOLHA 03/03

Arq. E. CARLOANO JR.
DIRETOR DO DEPARTAMENTO DE OBRAS
OU A3288-1

Arq. SAMANTHA SOARES
ARQ. DE APROVAÇÃO INSTITUCIONAL
OU A161625-8

Arq. VICTORIA CAMPAGNOLO
ARQ. DE APROVAÇÃO DE PROJETO
OU A 14728-7

LEONARDO G. DE SOUZA
ESTUARDO