



SECÇÃO TRANSVERSAL MENORES TRECHOS - Rua Antônio Herdade  
S/ ESC.

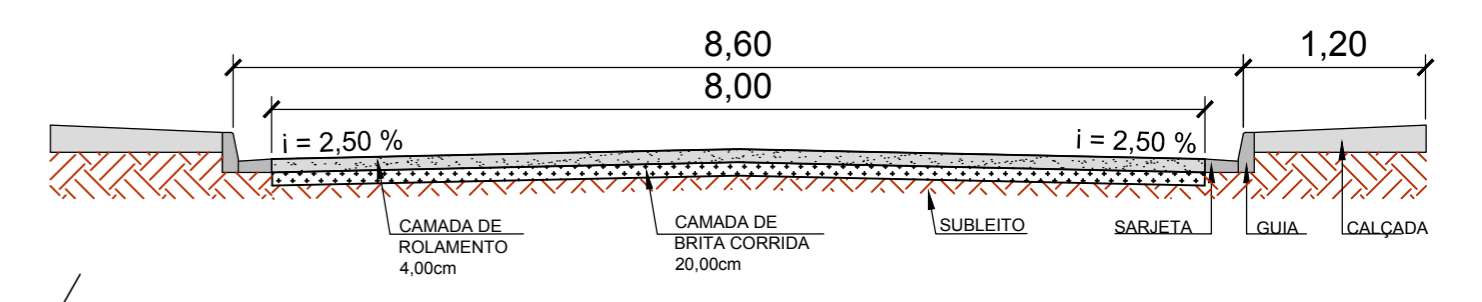

SECÇÃO TRANSVERSAL MÉDIA - Rua Antônio Herdade  
S/ ESC.

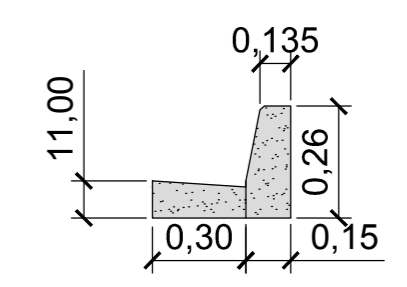

SARJETA E MEIO FIO  
S/ ESC.

LEGENDA	
	Pavimentação existente
	Trecho à pavimentar
	Calçadas existentes
	Guia e sarjeta existentes

<b>PREFEITURA MUNICIPAL DE PIRACAIÁ/SP</b>		
<b>ANTEPROJETO</b>		
<b>Prolongamento de pavimentação</b> Bairro Parque dos Pinheiros PIRACAIÁ/SP	AUTOR DPO	PRANCHA <b>02/03</b>
	DATA 19/07/2019	
Prolongamento de pavimentação, drenagem e sinalização de trecho da Rua Antônio Herdade – Pq Pinheiros		ESCALA <b>1/1000</b>
PREFEITURA MUNICIPAL DE PIRACAIÁ/SP		ARQ. MARIA LUCIA BONETTI CAU: AB419-0 RR: 0000008511371