



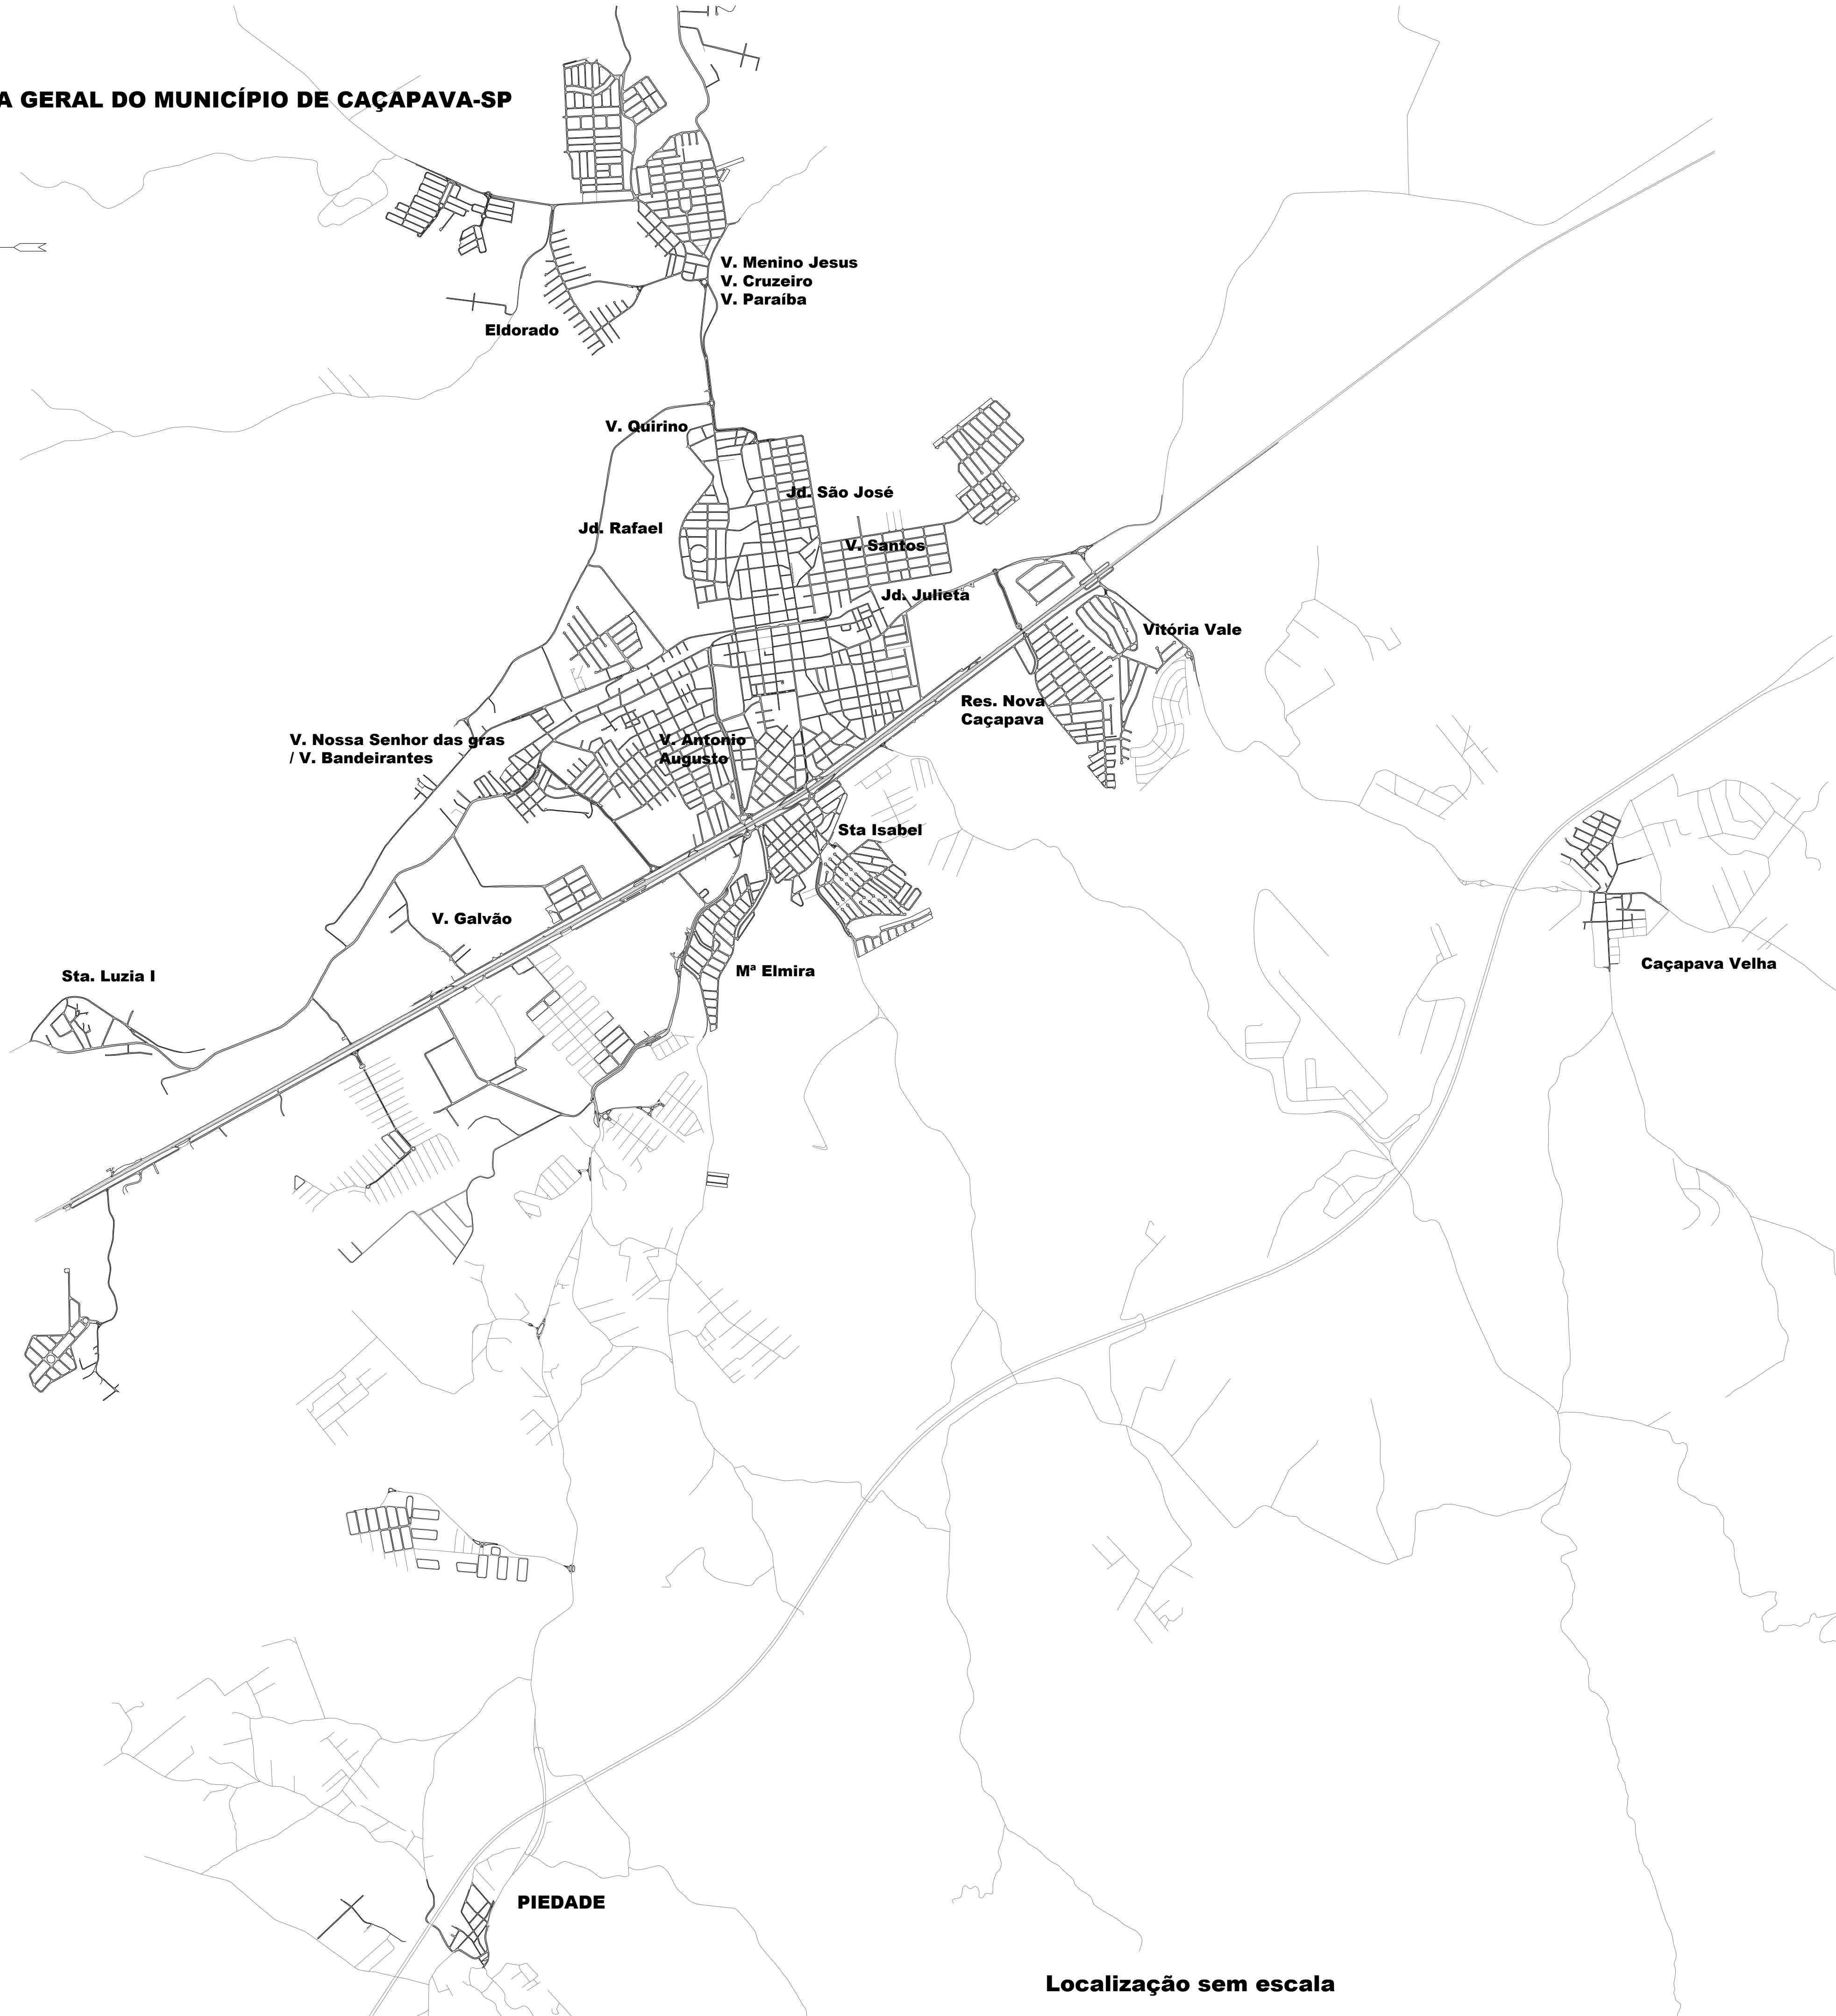

PLANTA GERAL DO MUNICÍPIO DE CAÇAPAVA-SP

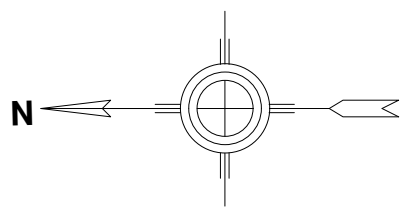

Localização sem escala

Vias à receber concreto asfáltico

Item	Logradouro	Nome	Extensão (m)	Largura (m)	Área (m²)
1	RUA CASTRO ALVES	VIA SANTOS	273,87	7,48	2.051,38
2	TRAVESSA CARLOS THALYER - DOS SANTOS	VIA SANTOS	152,49	6,51	991,52
3	RUA ALBERTO DE ARAUJO	CORTES	286,29	6,15	1.750,29
4	RUA ALBERTO PINTO DE FARIA	MAIS M JULIETA	248,28	6,83	1.695,26
5	RUA LUIZ DE CAVALHEIRO SANTOS	MAIS M JULIETA	142,88	6,57	940,51
6	RUA EDSON ALVES DA MATE	MAIS M JULIETA	242,14	6,5	1.573,55
7	RUA TEN. GILBERTO LOPES PINTO DO ST ANILAO	MAIS M JULIETA	384,89	5,86	2.251,58
8	RUA COTOMOL LOPES PINTO DO ST ANILAO	VIA ANTONIO AUGUSTO	151,52	7,51	1.138,49
9	RUA FABRICO CORREIA DE TOLEDO	VIA ANTONIO AUGUSTO	270	7,5	1.762,50
10	MATHEUS COURATO DE CARVALHO	VIA ANTONIO AUGUSTO	579	6	3.480,40
11	RUA MARCO DINIZ DE FARIAS - RUA TUGRADO DE ALBUQUERQUE	VIA ANTONIO AUGUSTO	280	6	1.680,40
12	RUA VIGILANTINO	V. STA ISABEL	142,33	6,64	945,32
13	RUA ANTONIO VITÓRIA DA SILVA	V. STA ISABEL	43,5	6,57	285,79
14	RUA VIGILANTINO	V. STA ISABEL	125,72	5,38	675,05
15	NOTATÓRIA AV. FORTES SALGADO - AV. MOUSA	VETIA CRUZ	141,35	6,08	7.871,17
16	RUA JOÃO TEIXEIRA DE OLIVEIRA ANTONIO	VIA INDEPENDENCIA	170,4	6,58	1.120,36
17	RUA TRIVINTE SILVA DE OLIVEIRA ANTONIO	VIA INDEPENDENCIA	79,43	6,43	514,11
18	RUA JOSE DO AMARAL ELIAS	VIA INDEPENDENCIA	86,18	5,99	516,1
19	RUA ADALTO GOMES MELO	VIA INDEPENDENCIA	181,74	6,32	1.151,88
20	RUA ANTONIO DE SOUZA GOMES DOS REIS - RUA	VIA INDEPENDENCIA	141,11	6,43	2.274,71
21	RUA TRIVINTE DE OLIVEIRA	VIA INDEPENDENCIA	121,28	6,36	775
22	RUA JOÃO DE OLIVEIRA	VIA INDEPENDENCIA	84,7	5,85	747,51
23	RUA JOÃO DE OLIVEIRA	VIA INDEPENDENCIA	107,1	6,37	1.054,8
24	RUA JOÃO DE OLIVEIRA	VIA INDEPENDENCIA	121,21	6,36	776,67
25	RUA JOÃO DE OLIVEIRA	VIA INDEPENDENCIA	86,86	6,37	554,75
26	RUA JOÃO DE OLIVEIRA	VIA INDEPENDENCIA	118,88	6,31	7.73,85
27	RUA JOÃO DE OLIVEIRA	VIA INDEPENDENCIA	188,16	6,46	1.246,75
28	RUA JOÃO DE OLIVEIRA	VIA INDEPENDENCIA	9,38	6,36	59,75
29	RUA JOÃO DE OLIVEIRA	VIA INDEPENDENCIA	124,04	6,42	8.644
30	RUA JOÃO DE OLIVEIRA	VIA INDEPENDENCIA	61,45	6,38	391,77
31	RUA JOÃO DE OLIVEIRA	VIA INDEPENDENCIA	122,79	6,38	804,85
32	RUA JOÃO DE OLIVEIRA	VIA INDEPENDENCIA	207	6,37	1.317,77
33	RUA JOÃO DE OLIVEIRA	VIA INDEPENDENCIA	86,37	6,46	7.23,76
34	RUA JOÃO DE OLIVEIRA	VIA INDEPENDENCIA	121,7	6,37	785
35	RUA JOÃO DE OLIVEIRA	VIA INDEPENDENCIA	122,48	6,9	8.11,3
36	RUA JOÃO DE OLIVEIRA	VIA INDEPENDENCIA	63,38	6,35	402,49
37	RUA JOÃO DE OLIVEIRA	VIA INDEPENDENCIA	122,87	6,35	804,85
38	RUA JOÃO DE OLIVEIRA	VIA INDEPENDENCIA	122,47	6,34	784,85
39	RUA JOÃO DE OLIVEIRA	VIA INDEPENDENCIA	122,26	6,31	784,85
40	RUA JOÃO DE OLIVEIRA	VIA INDEPENDENCIA	122,15	6,3	784,85
41	RUA JOÃO DE OLIVEIRA	VIA INDEPENDENCIA	631	6,5	5.166,88
42	RUA JOÃO DE OLIVEIRA	VIA INDEPENDENCIA	141,89	6,52	1.215,89
43	RUA JOÃO DE OLIVEIRA	VIA INDEPENDENCIA	91,45	6,52	597,69
44	RUA JOÃO DE OLIVEIRA	VIA INDEPENDENCIA	126,6	6,81	8.61,55
45	RUA JOÃO DE OLIVEIRA	VIA INDEPENDENCIA	124,15	6,77	842,45
46	RUA JOÃO DE OLIVEIRA	VIA INDEPENDENCIA	122,77	6,46	804,85
47	RUA JOÃO DE OLIVEIRA	VIA INDEPENDENCIA	148,06	7,35	3.886,13
48	RUA JOÃO DE OLIVEIRA	VIA INDEPENDENCIA	121,8	6,7	812,47
49	RUA JOÃO DE OLIVEIRA	VIA INDEPENDENCIA	301	6,7	2.016,7
50	RUA JOÃO DE OLIVEIRA	VIA INDEPENDENCIA	301	6,7	2.016,7
51	RUA JOÃO DE OLIVEIRA	VIA INDEPENDENCIA	275	6,5	1.793,75
52	RUA JOÃO DE OLIVEIRA	VIA INDEPENDENCIA	19	6,7	125,13
53	RUA JOÃO DE OLIVEIRA	VIA INDEPENDENCIA	301	6,7	2.016,7
54	RUA JOÃO DE OLIVEIRA	VIA INDEPENDENCIA	138,75	7,48	1.035,56
55	RUA JOÃO DE OLIVEIRA	VIA INDEPENDENCIA	142,96	7,48	1.070,48
56	RUA JOÃO DE OLIVEIRA	VIA INDEPENDENCIA	142,32	7,38	1.054,7
57	RUA JOÃO DE OLIVEIRA	VIA INDEPENDENCIA	21,2	6,7	1.428,2
58	RUA JOÃO DE OLIVEIRA	VIA INDEPENDENCIA	76,19	6,59	501,31
59	RUA JOÃO DE OLIVEIRA	VIA INDEPENDENCIA	122,23	6,55	799,52
60	RUA JOÃO DE OLIVEIRA	VIA INDEPENDENCIA	122,88	6,58	804,85
61	RUA JOÃO DE OLIVEIRA	VIA INDEPENDENCIA	142,48	6,4	926,45
62	RUA JOÃO DE OLIVEIRA	VIA INDEPENDENCIA	481	7,01	3.369,57
63	RUA JOÃO DE OLIVEIRA	VIA INDEPENDENCIA	191,9	6,41	1.246,85
64	RUA JOÃO DE OLIVEIRA	VIA INDEPENDENCIA	142,8	6,44	926,45
65	RUA JOÃO DE OLIVEIRA	VIA INDEPENDENCIA	142,8	6,44	926,45
PREFEITURA MUNICIPAL DE CAÇAPAVA
SECRETARIA DE PLANEJAMENTO E MEIO AMBIENTE

Projeto
RECAPEAMENTO DE DIVERSAS RUAS

PÉTALA GONÇALVES LACERDA
PREFEITA MUNICIPAL

WAGNER DUARTE ANTUNES
SECRETÁRIO INTERNO DE OBRAS MUNICIPAIS E
SERVIÇOS MUNICIPAIS

ENG. LEESANDER ALVES DA CRUZ
DIRETOR DO DEPARTAMENTO DE OBRAS

Endereço
DIVERSAS RUAS DO MUNICÍPIO

Cliente
MUNICÍPIO DE CAÇAPAVA

Desenho
PROJETO EXECUTIVO

Processo Nº

Áreas


Prancha 01/01

Levantamento

Escala Indicada


Data JAN. 2024

Revisão R00

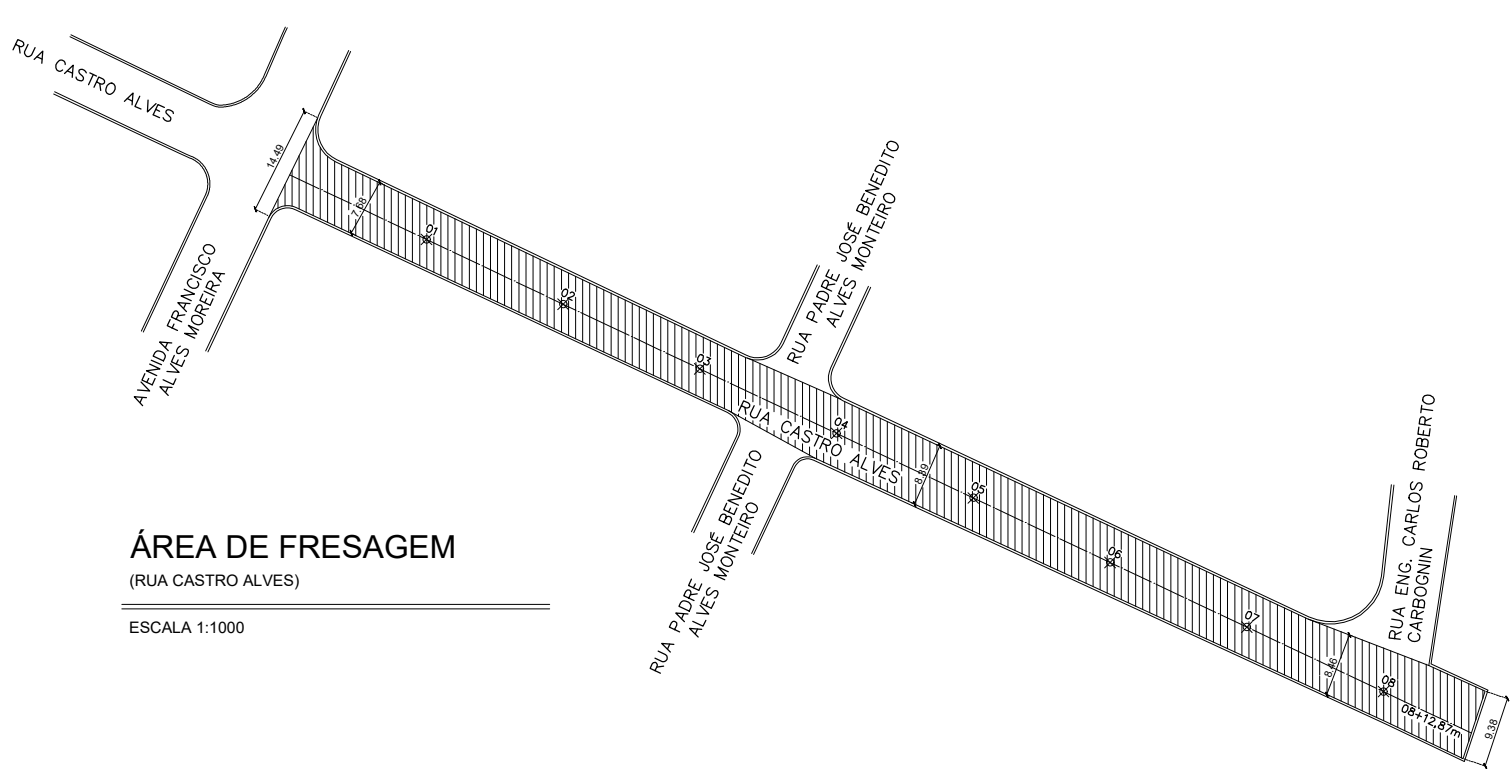


ÁREA DE FRESAGEM
(RUA CASTRO ALVES)

ESCALA 1:1000

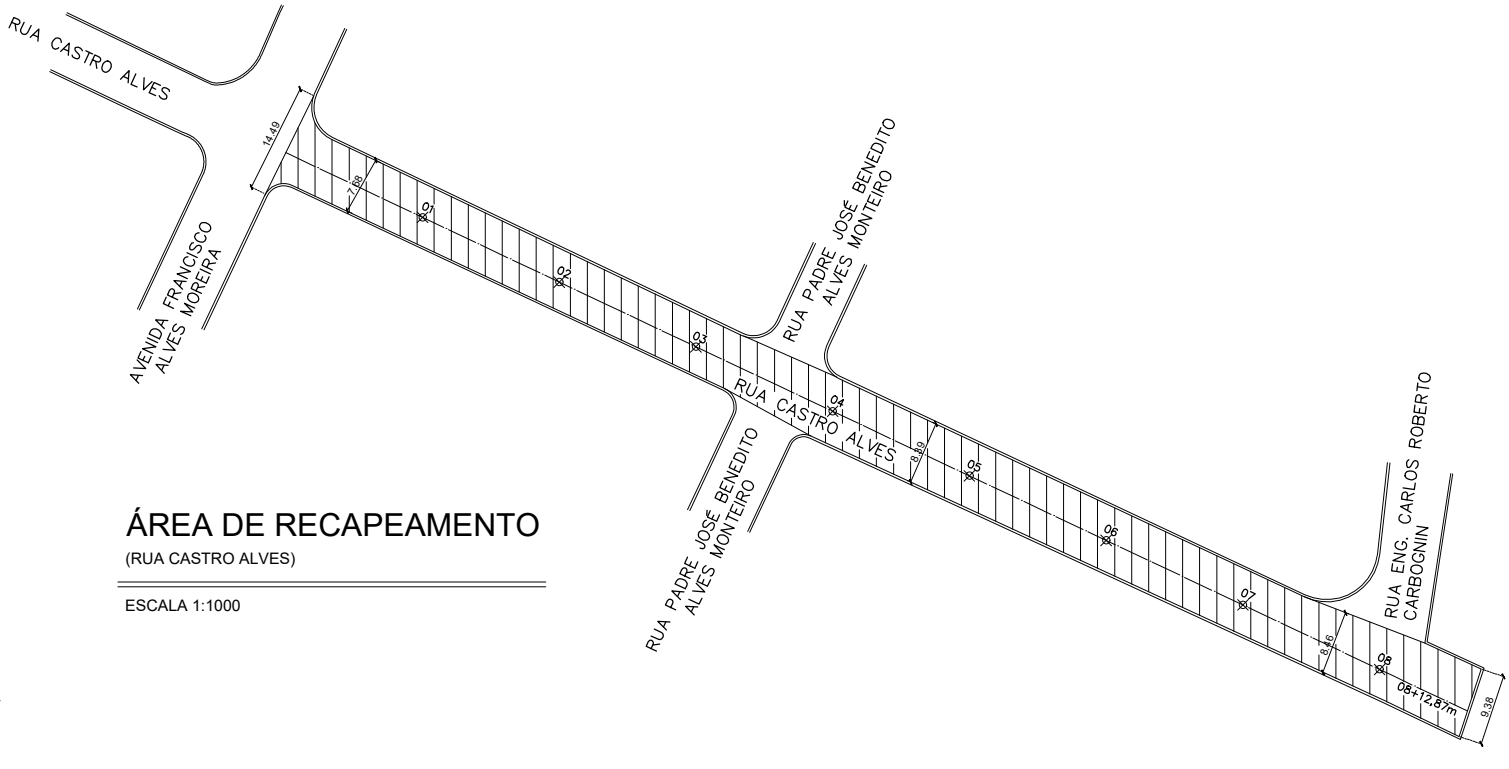


ÁREA DE RECAPEAMENTO
(RUA CASTRO ALVES)

ESCALA 1:1000

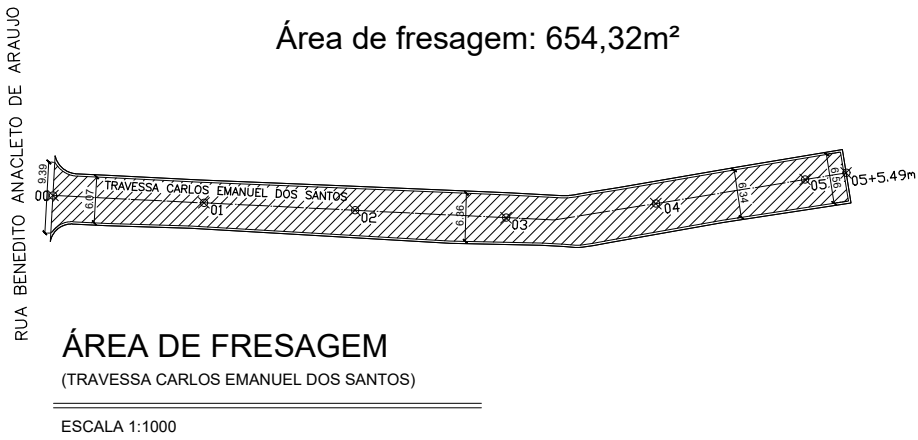




ÁREA DE FRESAGEM
(TRAVESSA CARLOS EMANUEL DOS SANTOS)

ESCALA 1:1000

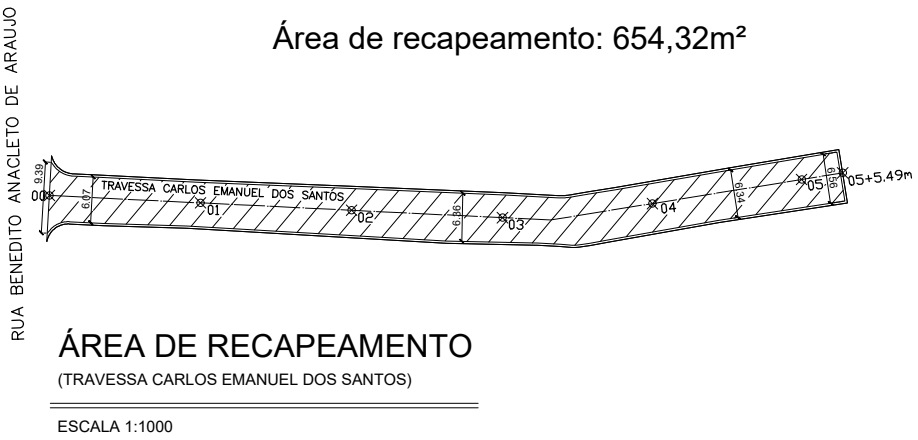

ÁREA DE RECAPEAMENTO
(TRAVESSA CARLOS EMANUEL DOS SANTOS)

ESCALA 1:1000

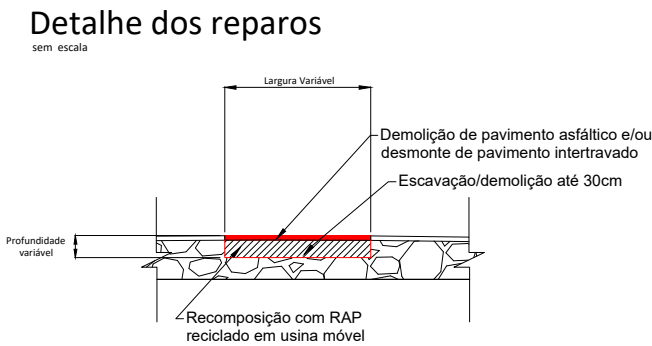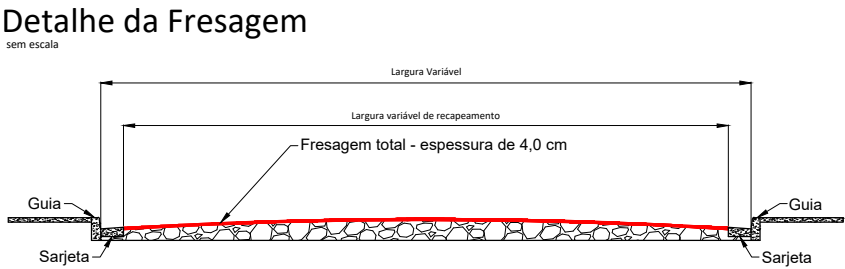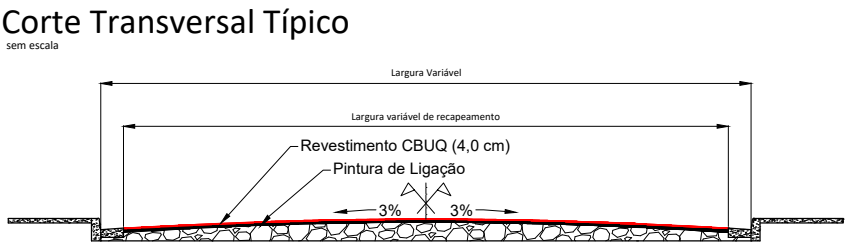

LEGENDA	
	Fresagem
	Recapeamento conforme indicado
	Eixo da via (estaqueamento 20 em 20m)

PREFEITURA MUNICIPAL DE CAÇAPAVA
SECRETARIA DE PLANEJAMENTO E MEIO AMBIENTE

Projeto
RECAPEAMENTO DE DIVERSAS RUAS

PÉTALA GONÇALVES LACERDA
PREFEITA MUNICIPAL



WAGNER DUARTE ANTUNES
SECRETÁRIO INTERINO DE OBRAS MUNICIPAIS E SERVIÇOS MUNICIPAIS

ENG. LEESANDER ALVES DA CRUZ
DIRETOR DO DEPARTAMENTO DE OBRAS

Endereço
DIVERSAS RUAS - BAIRRO VILA SANTOS

Cliente
MUNICIPIO DE CAÇAPAVA

Desenho
PROJETO BÁSICO

Processo Nº

Áreas

A RECAPEAR.....XX.XXX.XXm²

A FRESAR.....XX.XXX.XXm²

Prancha 01/56


Levantamento

Escala


Indicada

Data JAN. 2024

Revisão R00

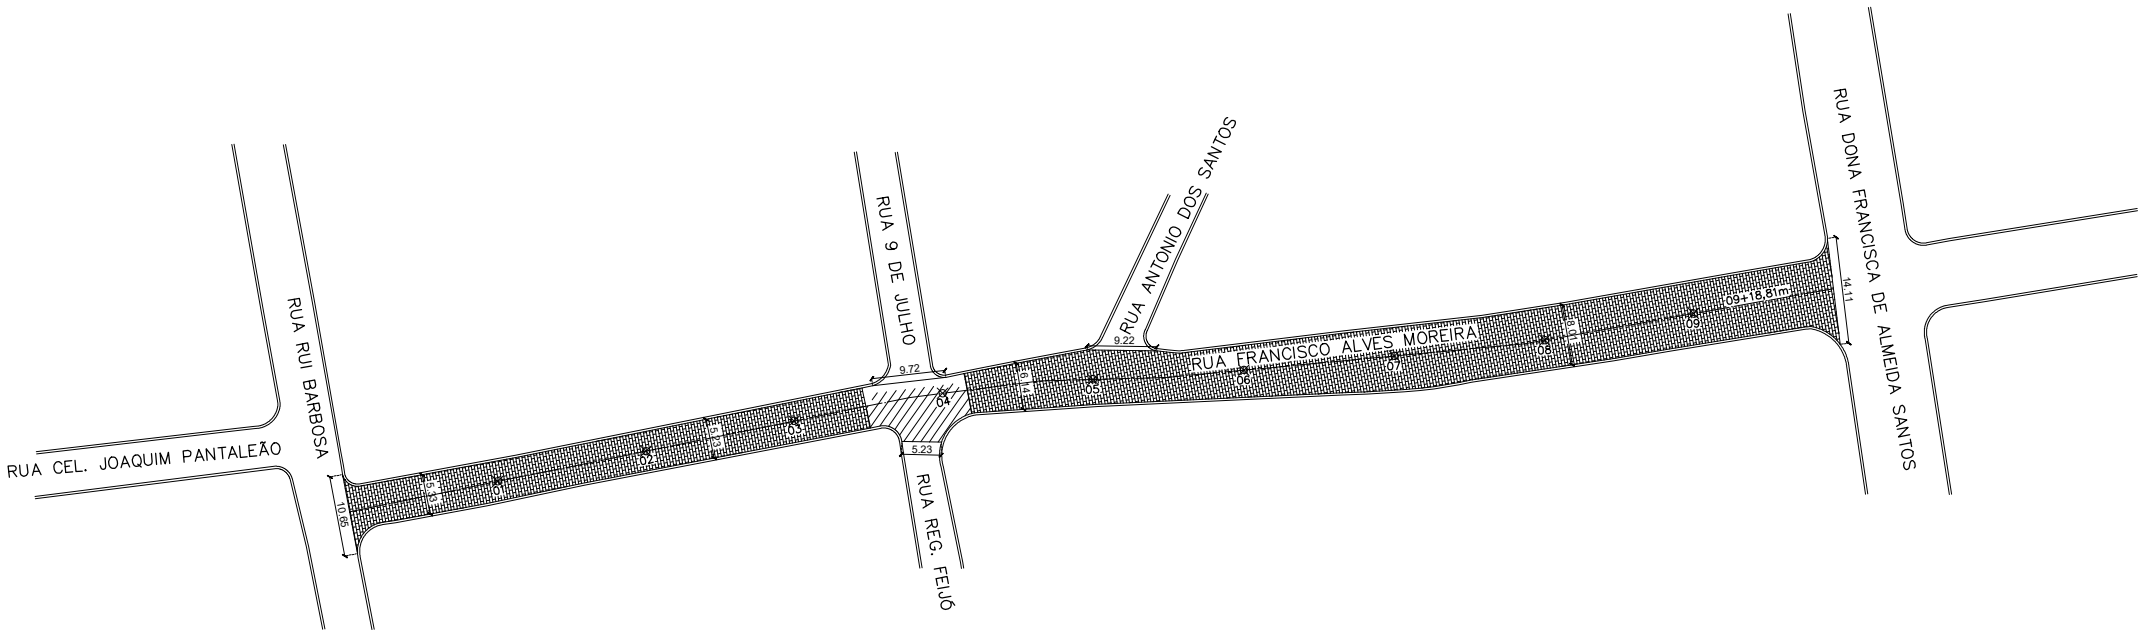


ÁREA DE FRESAGEM
(RUA FRANCISCO ALVES MOREIRA)
ESCALA 1:1000

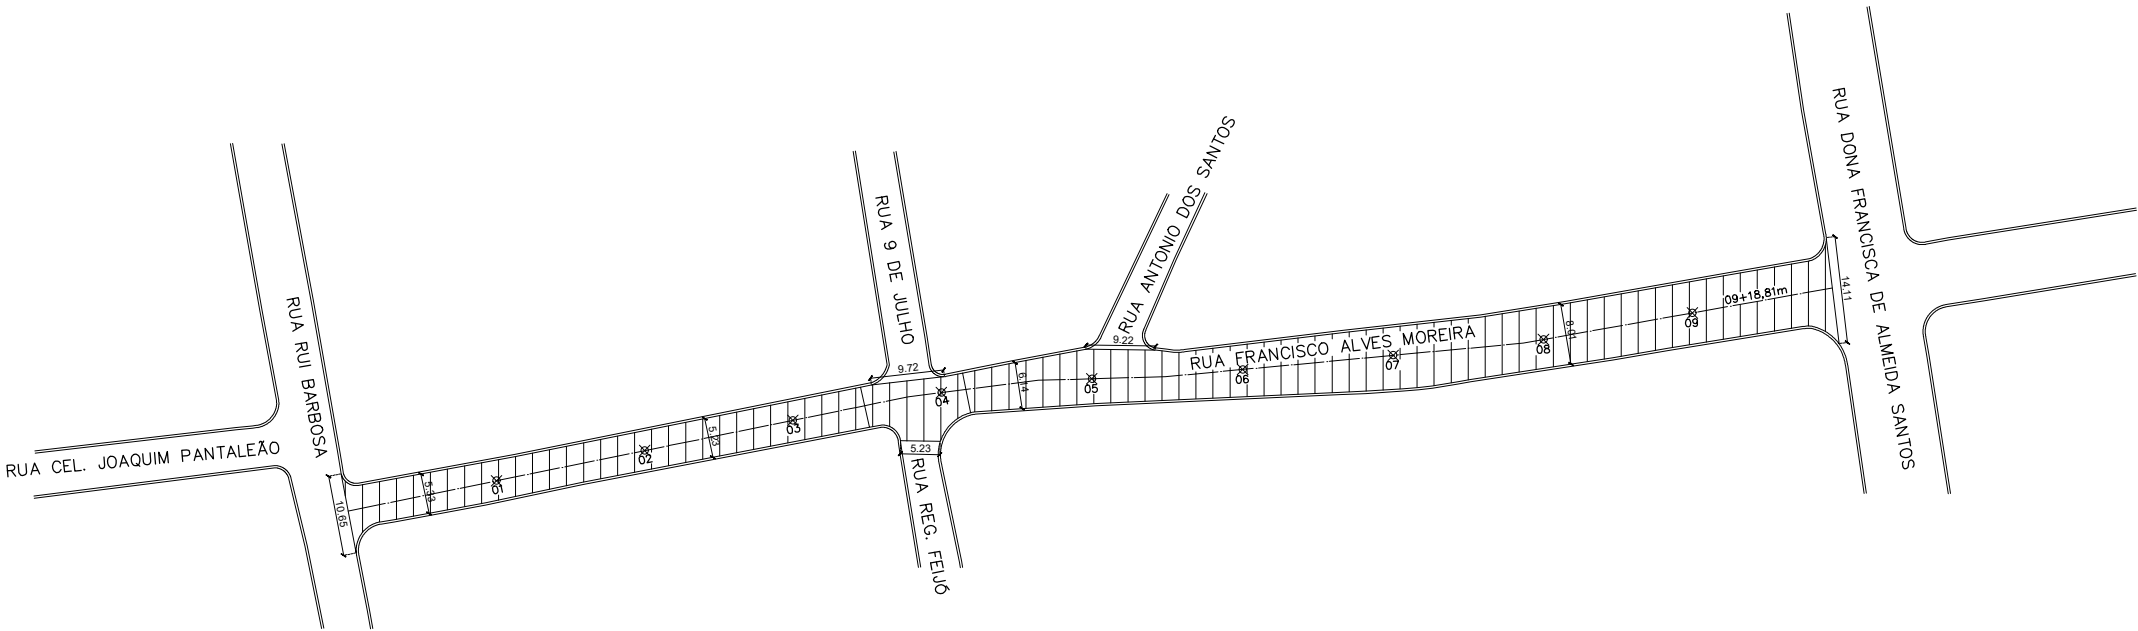


ÁREA DE FRESAGEM
(RUA FRANCISCO ALVES MOREIRA)
ESCALA 1:1000


Corte Transversal Típico

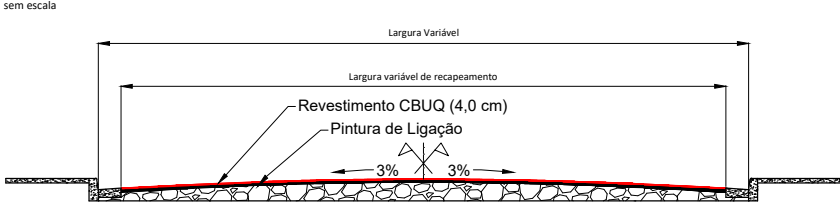


Corte Transversal Típico - Vias com Paralelepípedo

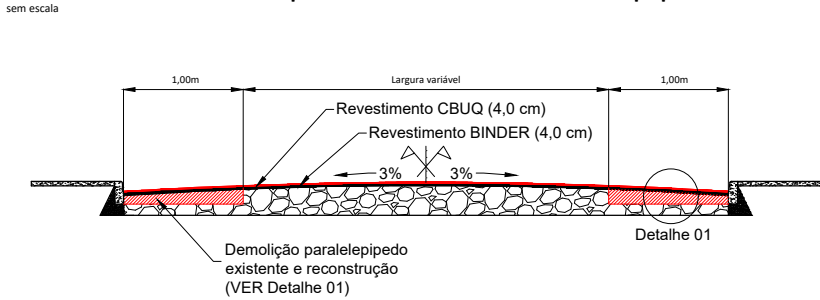


Detalhe da Fresagem

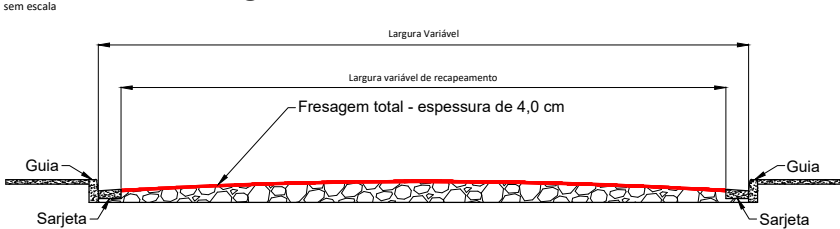

Detalhe dos reparos

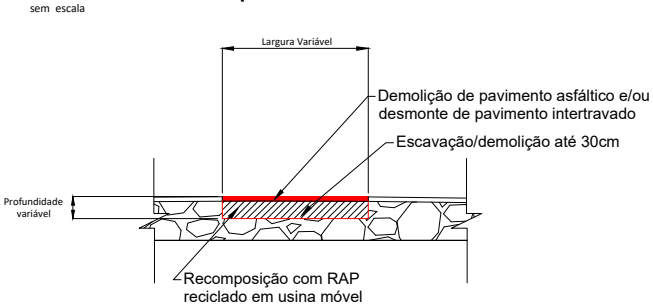

Detalhe 01 - Reconstrução Pavimento Intertravado

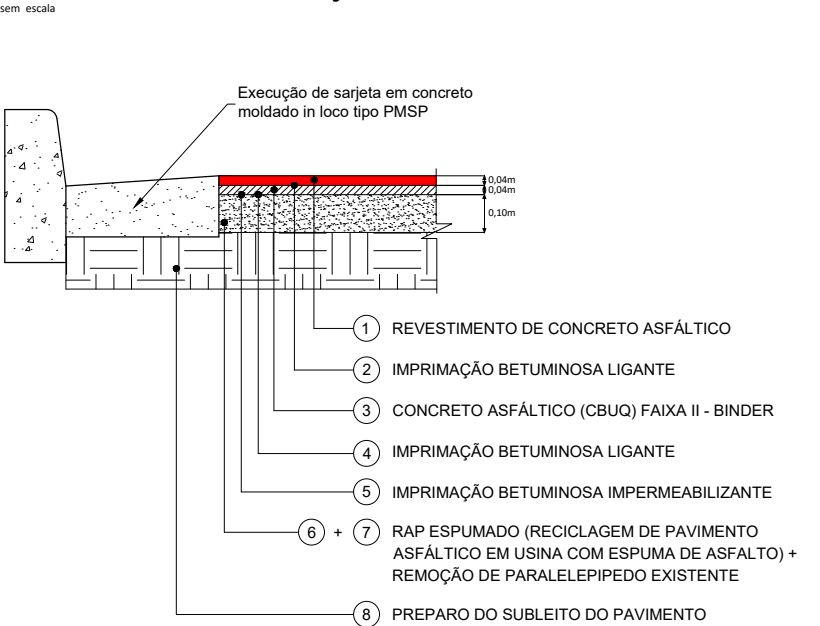

LEGENDA	
	Fresagem
	Recapeamento conforme indicado
	Eixo da via (estaqueamento 20 em 20m)

PREFEITURA MUNICIPAL DE CAÇAPAVA

SECRETARIA DE PLANEJAMENTO E MEIO AMBIENTE

Projeto
RECAPEAMENTO DE DIVERSAS RUAS

PÉTALA GONÇALVES LACERDA
PREFEITA MUNICIPAL



WAGNER DUARTE ANTUNES
SECRETÁRIO INTERINO DE OBRAS MUNICIPAIS E SERVIÇOS MUNICIPAIS

ENG. LEESANDER ALVES DA CRUZ
DIRETOR DO DEPARTAMENTO DE OBRAS

Endereço
DIVERSAS RUAS - BAIRRO VILA SANTOS

Cliente
MUNICIPIO DE CAÇAPAVA

Desenho
PROJETO BÁSICO

Processo Nº

Áreas


A RECAPEAR.....XX.XXX.XXm²

A FRESAR.....XX.XXX.XXm²

Prancha 02/56


Levantamento Escala Indicada Data JAN. 2024

Revisão R00

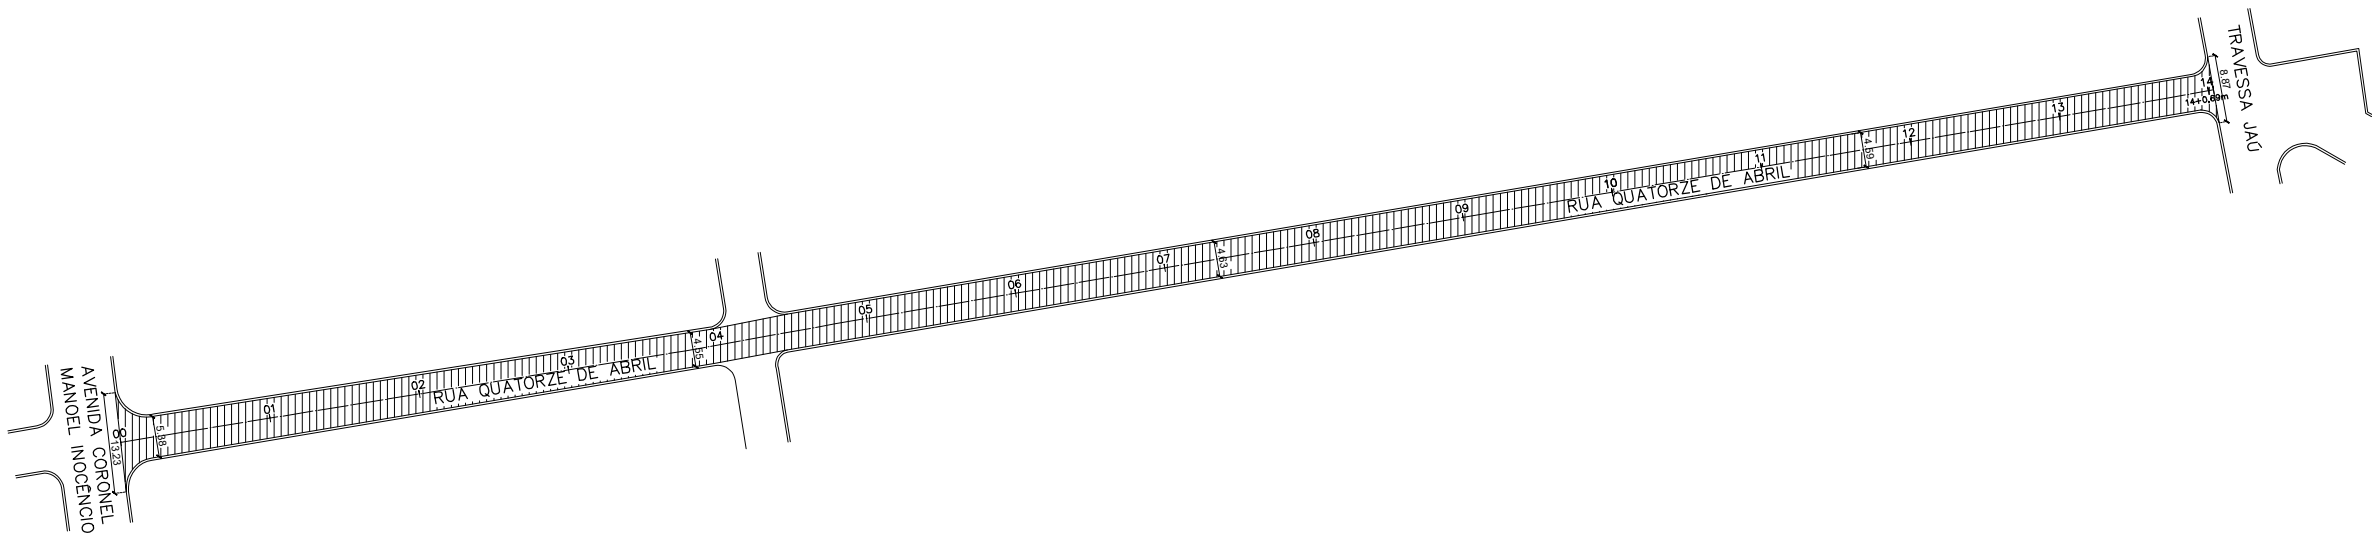

ÁREA DE FRESAGEM
(RUA QUATORZE DE ABRIL)


ESCALA 1:1000

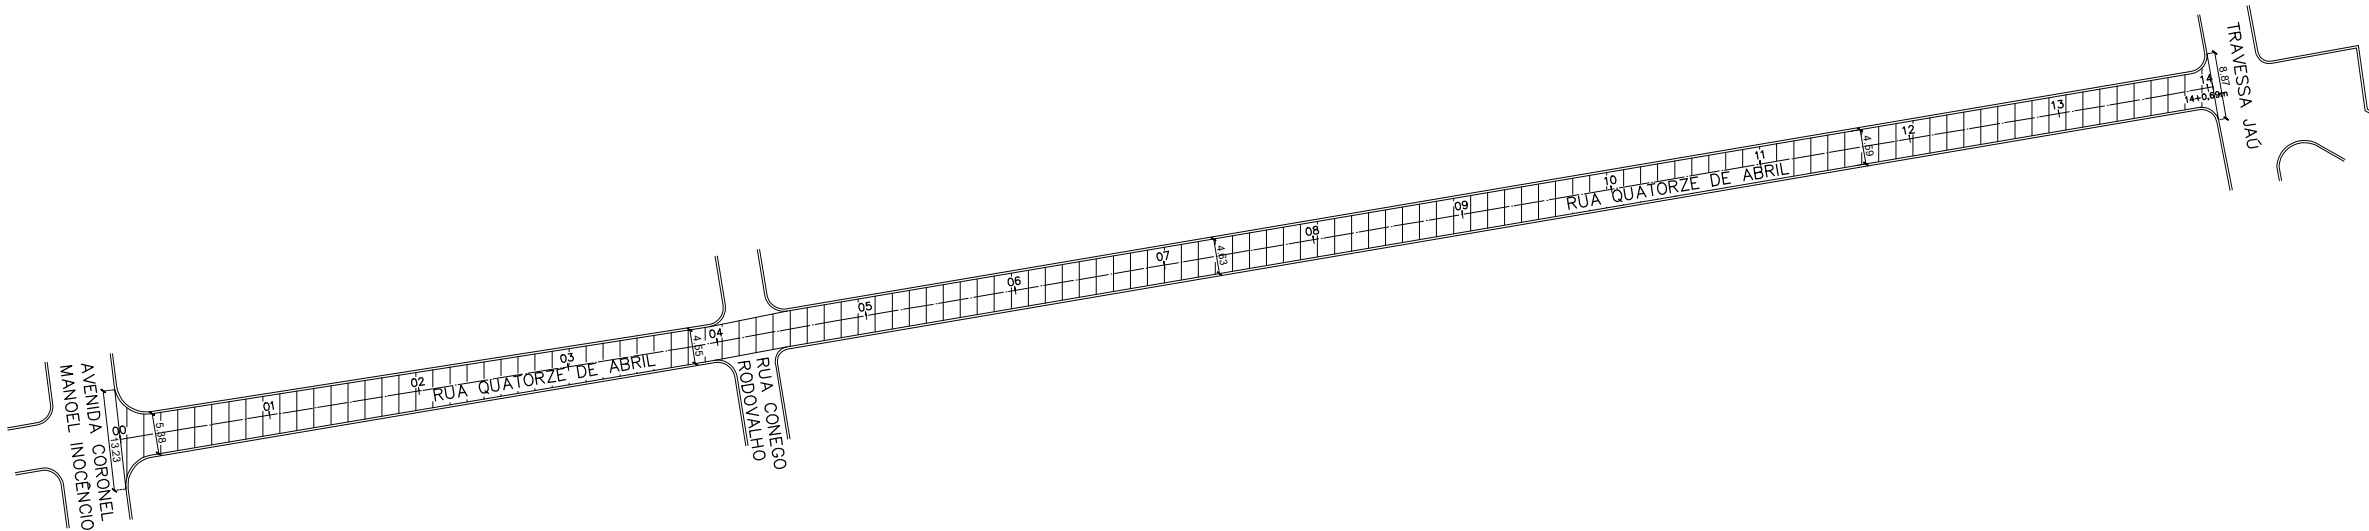


ÁREA DE RECAPEAMENTO
(RUA QUATORZE DE ABRIL)

ESCALA 1:1000


Corte Transversal Típico

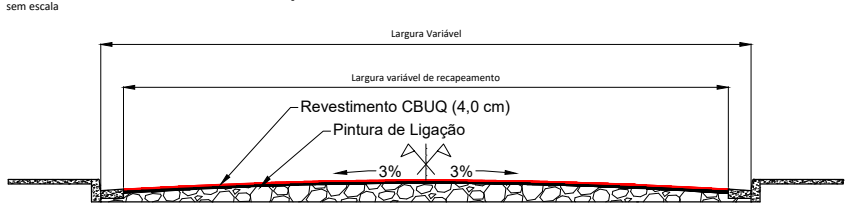

Detalhe da Fresagem

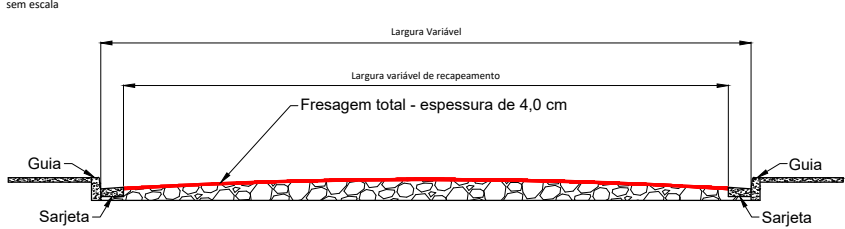

Detalhe dos reparos

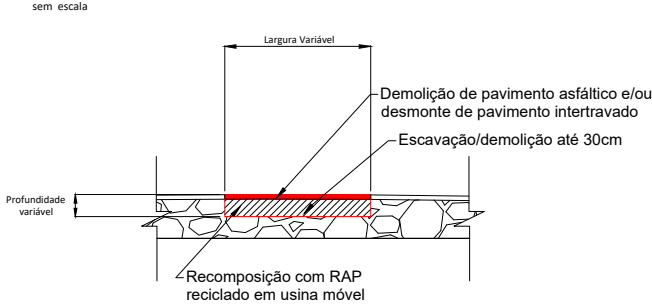

LEGENDA	
	Fresagem
	Recapeamento conforme indicado
	Eixo da via (estaqueamento 20 em 20m)

PREFEITURA MUNICIPAL DE CAÇAPAVA
SECRETARIA DE PLANEJAMENTO E MEIO AMBIENTE

Projeto
RECAPEAMENTO DE DIVERSAS RUAS


PÉTALA GONÇALVES LACERDA
PREFEITA MUNICIPAL

WAGNER DUARTE ANTUNES
SECRETÁRIO INTERINO DE OBRAS MUNICIPAIS E
SERVIÇOS MUNICIPAIS




ENG. LEESANDER ALVES DA CRUZ
DIRETOR DO DEPARTAMENTO DE OBRAS


Endereço DIVERSAS RUAS - BAIRRO CENTRO			Processo Nº	
Cliente MUNICIPIO DE CAÇAPAVA			Áreas A RECAPEAR.....XX.XXX.XXm² A FRESAR.....XX.XXX.XXm²	
Desenho PROJETO BÁSICO			Prancha 03/56	
Levantamento		Escala Indicada	Data JAN. 2024	Revisão R00

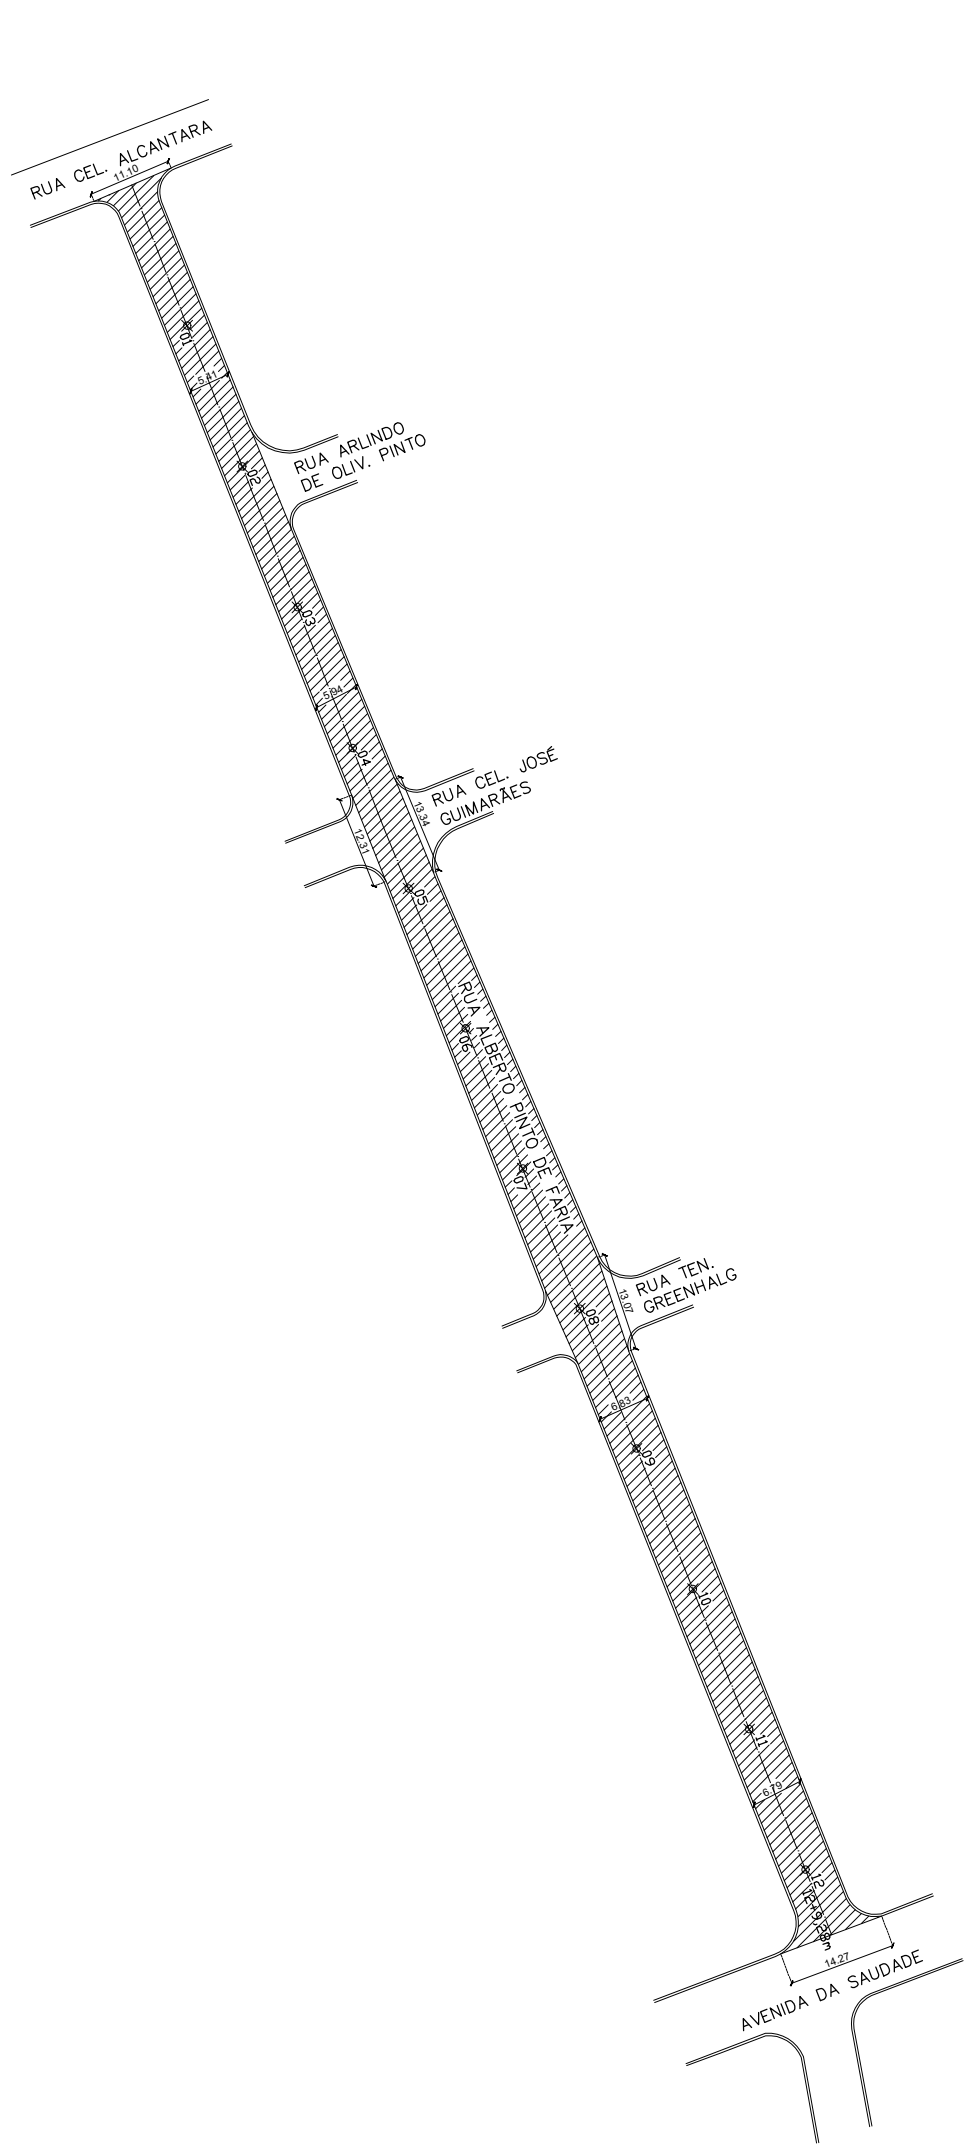


ÁREA DE FRESAGEM
(RUA ALBERTO DE OLIVEIRA PINTO)
ESCALA 1:1000

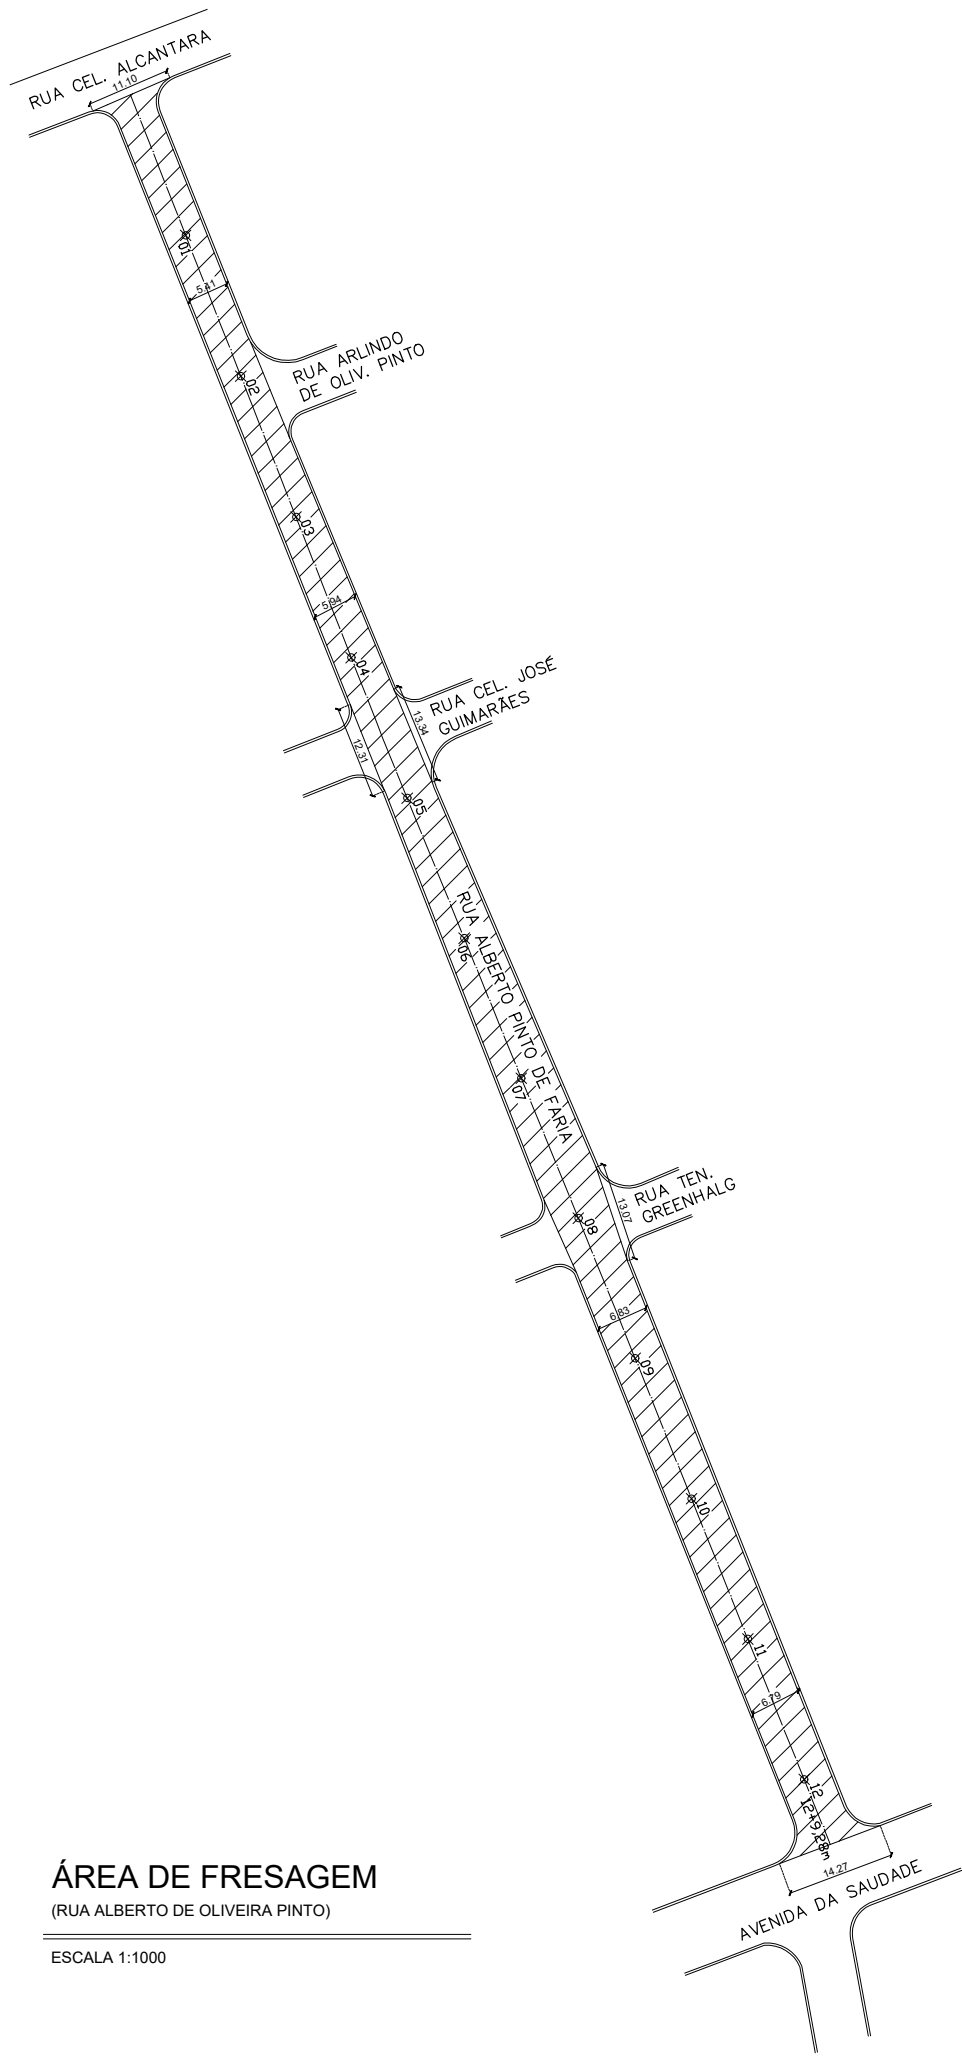




ÁREA DE RECAPEAMENTO
(RUA ALBERTO DE OLIVEIRA PINTO)
ESCALA 1:1000

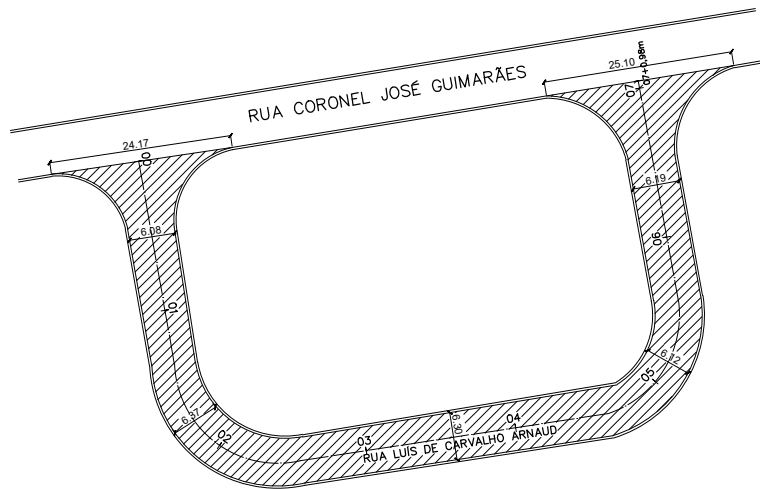

ÁREA DE FRESAGEM
(RUA LUIS DE CARVALHO ARNAUD)
ESCALA 1:1000

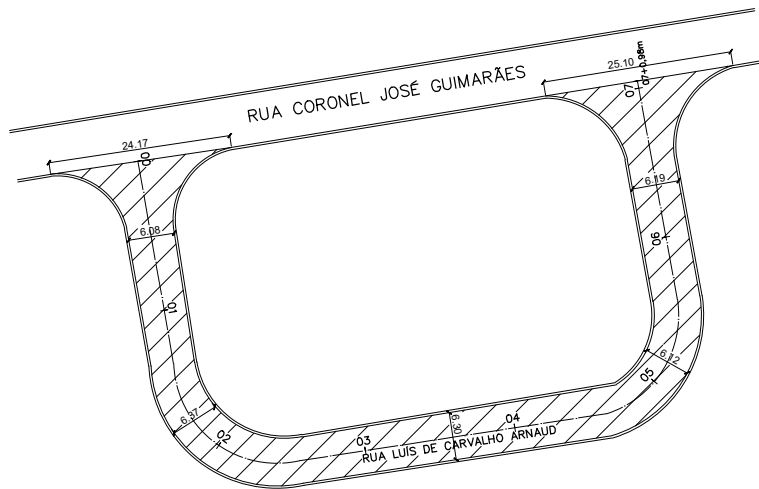

ÁREA DE RECAPEAMENTO
(RUA LUIS DE CARVALHO ARNAUD)
ESCALA 1:1000

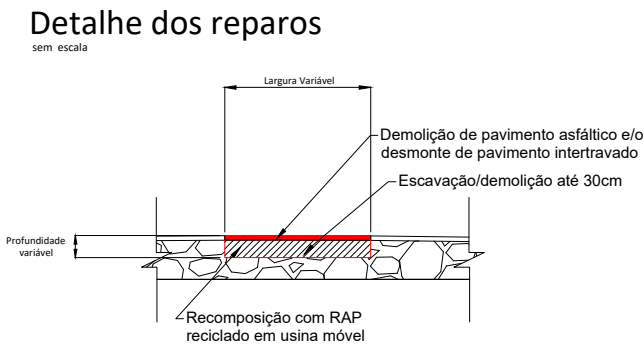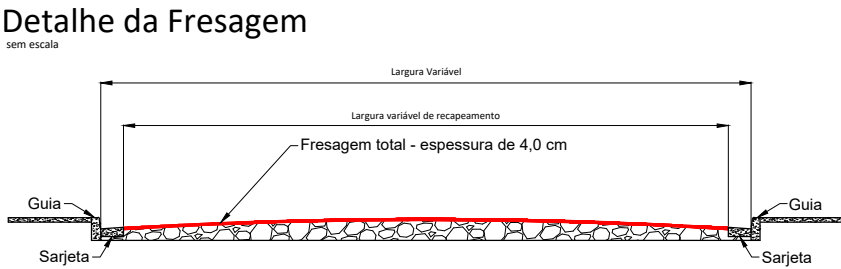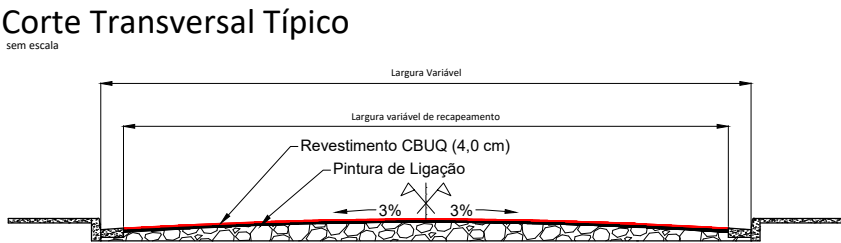

LEGENDA	
	Fresagem
	Recapeamento conforme indicado
	Eixo da via (estaqueamento 20 em 20m)

PREFEITURA MUNICIPAL DE CAÇAPAVA
SECRETARIA DE PLANEJAMENTO E MEIO AMBIENTE

Projeto
RECAPEAMENTO DE DIVERSAS RUAS

PÉTALA GONÇALVES LACERDA
PREFEITA MUNICIPAL



WAGNER DUARTE ANTUNES
SECRETÁRIO INTERINO DE OBRAS MUNICIPAIS E
SERVIÇOS MUNICIPAIS

ENG. LEESANDER ALVES DA CRUZ
DIRETOR DO DEPARTAMENTO DE OBRAS

Endereço
DIVERSAS RUAS - BAIRRO JARDIM JULIETA

Cliente
MUNICIPIO DE CAÇAPAVA

Desenho
PROJETO BÁSICO

Processo Nº

Áreas

A RECAPEAR.....XX.XXX.XXm²

A FRESAR.....XX.XXX.XXm²

Prancha 04/56


Levantamento

Escala

Indicada


Data JAN. 2024

Revisão R00

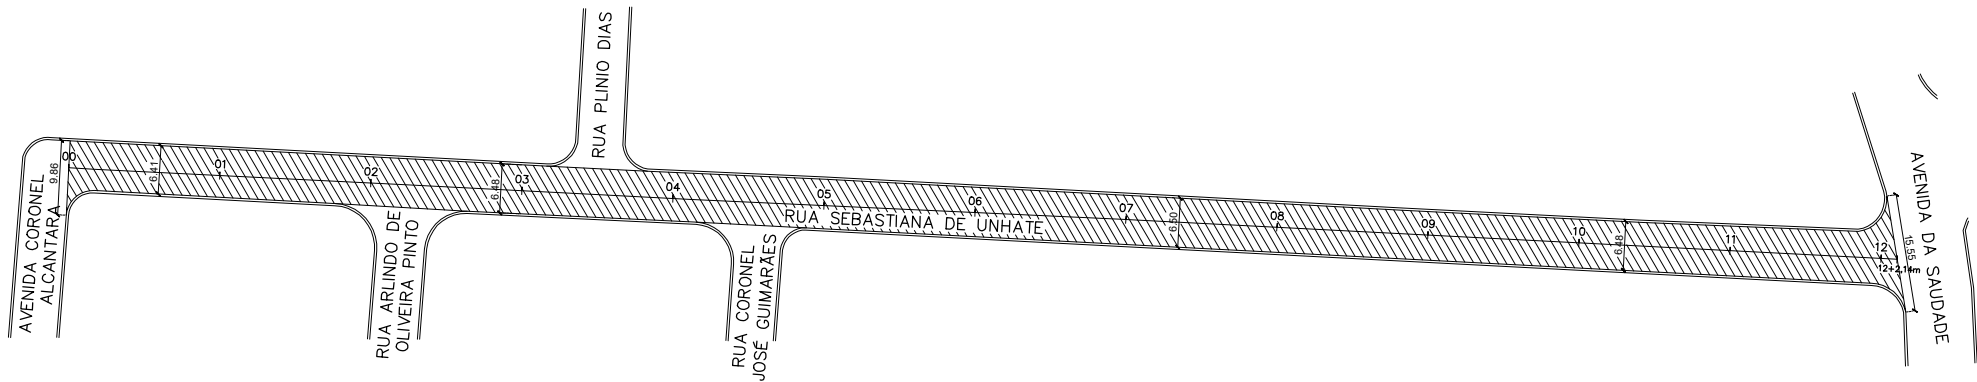


ÁREA DE FRESAGEM
(RUA SEBASTIANA UNHATE)

ESCALA 1:1000

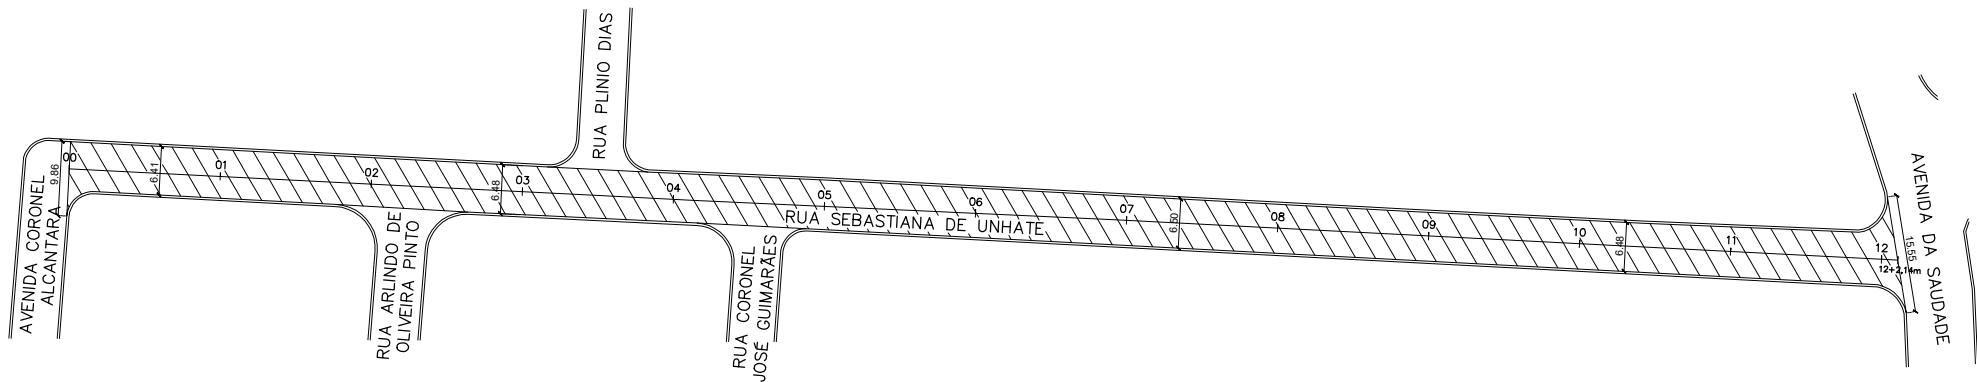


ÁREA DE RECAPEAMENTO
(RUA SEBASTIANA UNHATE)

ESCALA 1:1000

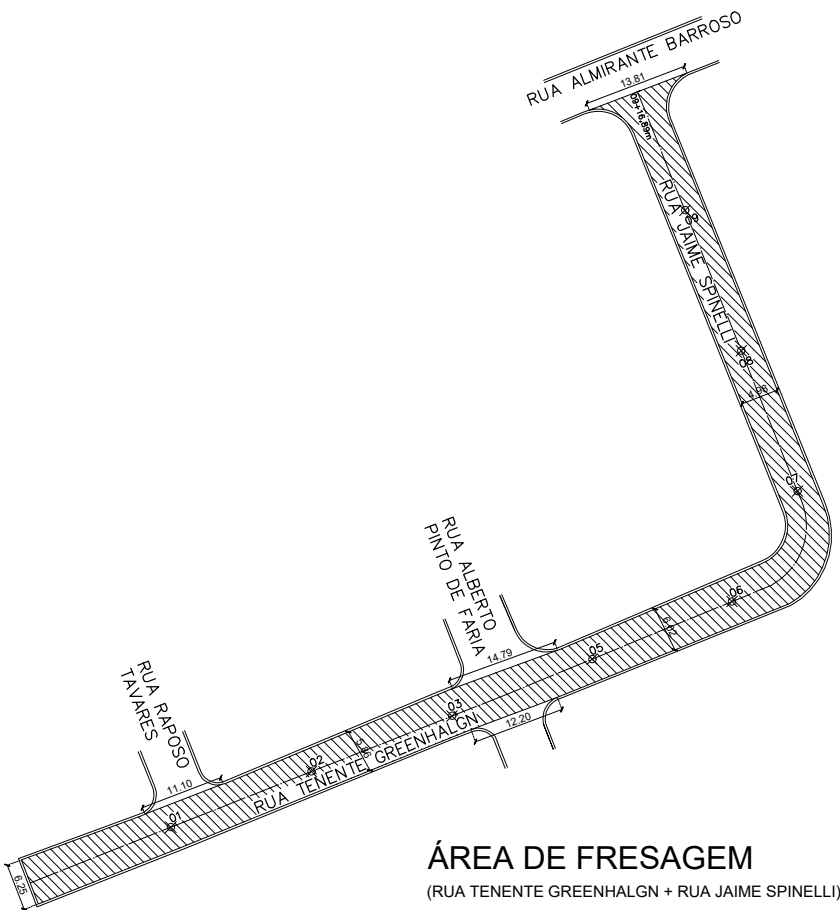

ÁREA DE FRESAGEM
(RUA TENENTE GREENHALGN + RUA JAIME SPINELLI)


ESCALA 1:1000

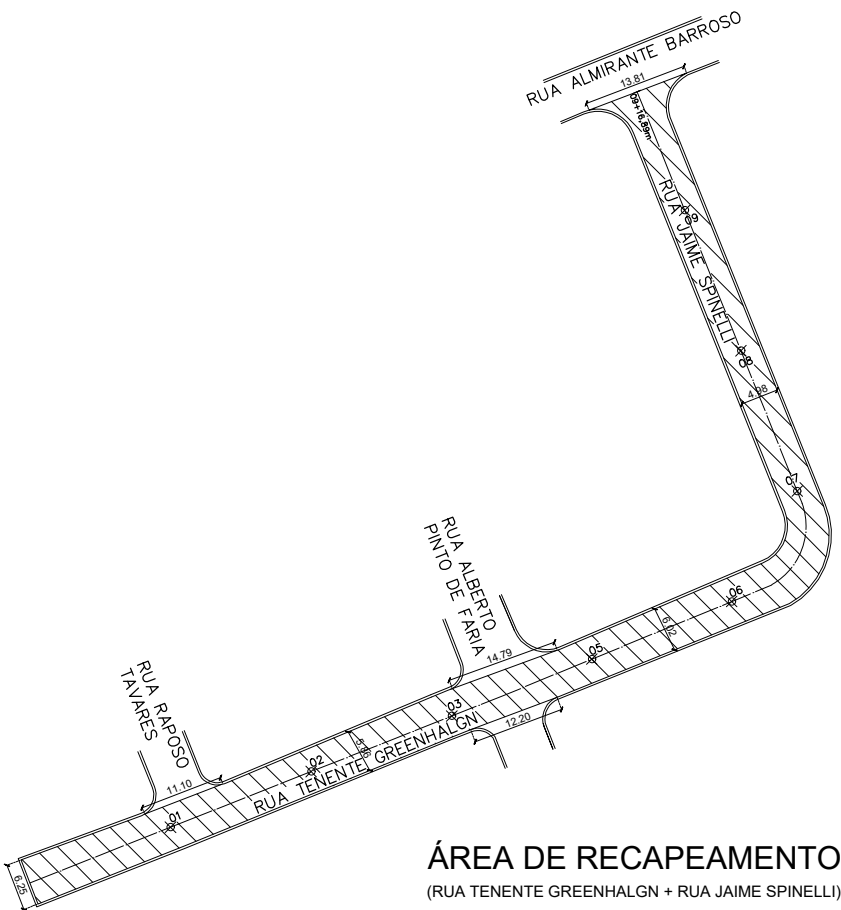


ÁREA DE RECAPEAMENTO
(RUA TENENTE GREENHALGN + RUA JAIME SPINELLI)

ESCALA 1:1000


Corte Transversal Típico

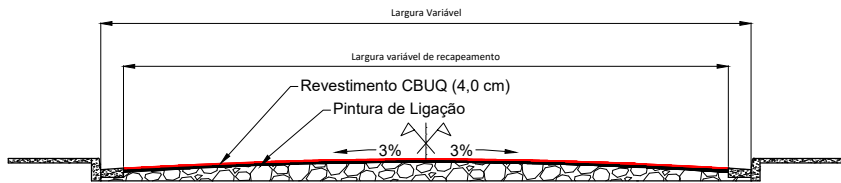

Detalhe da Fresagem

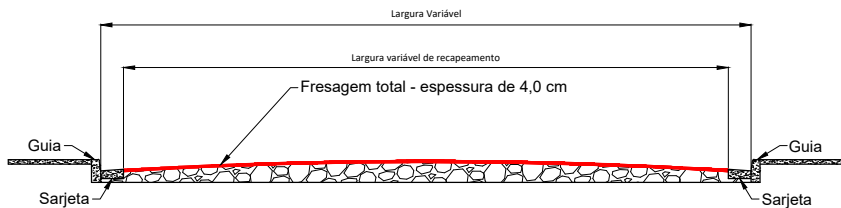

Detalhe dos reparos

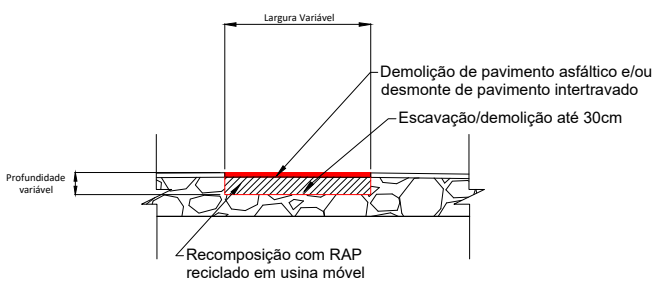

LEGENDA

	Fresagem
	Recapeamento conforme indicado
	Eixo da via (estaqueamento 20 em 20m)

PREFEITURA MUNICIPAL DE CAÇAPAVA

SECRETARIA DE PLANEJAMENTO E MEIO AMBIENTE

Projeto

RECAPEAMENTO DE DIVERSAS RUAS

PÉTAILA GONÇALVES LACERDA
PREFEITA MUNICIPAL

WAGNER DUARTE ANTUNES
SECRETÁRIO INTERINO DE OBRAS MUNICIPAIS E
SERVIÇOS MUNICIPAIS

ENG. LEESANDER ALVES DA CRUZ
DIRETOR DO DEPARTAMENTO DE OBRAS



Endereço
DIVERSAS RUAS - BAIRRO JARDIM JULIETA

Cliente
MUNICIPIO DE CAÇAPAVA

Desenho
PROJETO BÁSICO

Processo Nº

Áreas

A RECAPEAR.....XX.XXX.XXm²

A FRESAR.....XX.XXX.XXm²


Prancha 05/56

Levantamento

Escala Indicada


Data JAN. 2024

Revisão R00

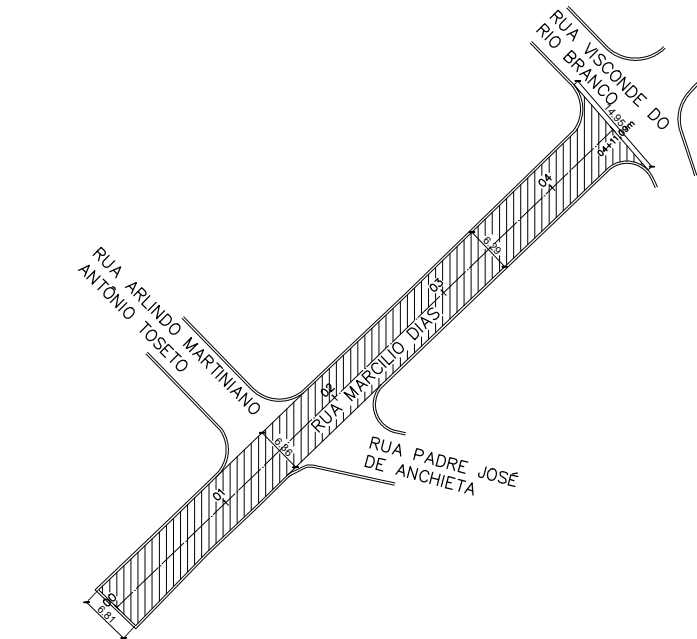


ÁREA DE FRESAGEM
(RUA MARCILIO DIAS)

ESCALA 1:1000

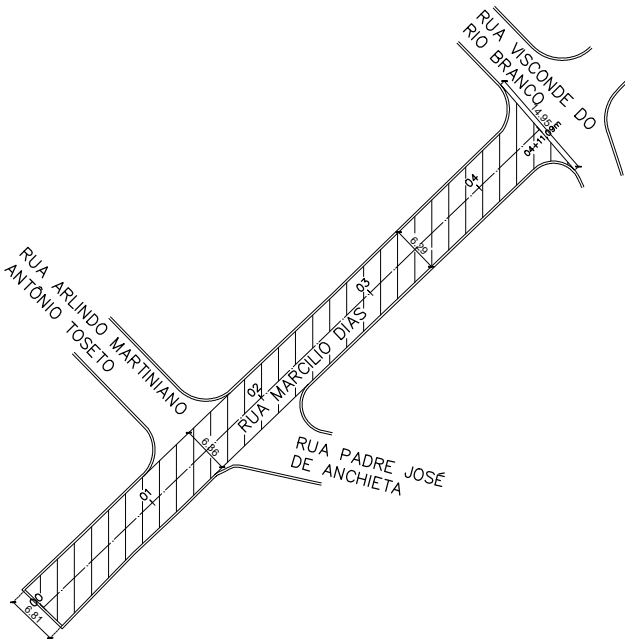


ÁREA DE RECAPEAMENTO
(RUA MARCILIO DIAS)

ESCALA 1:1000

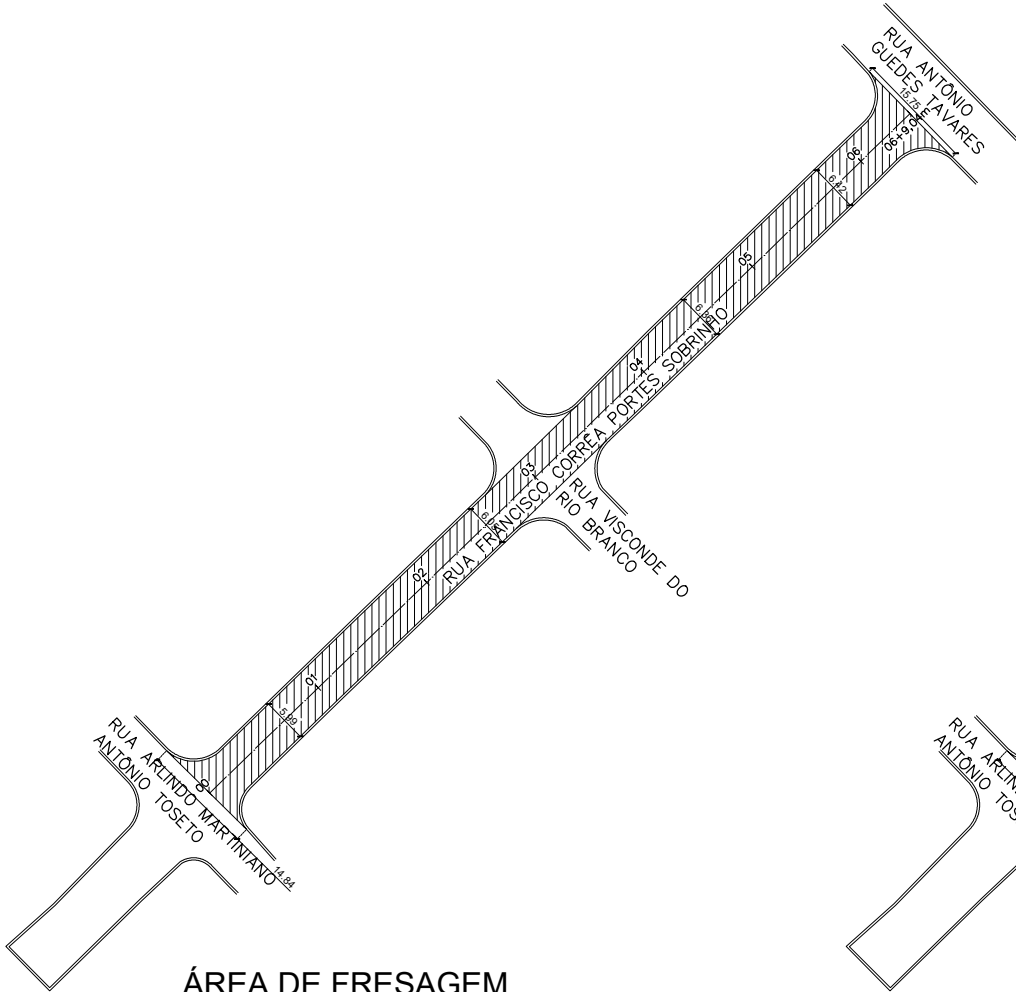


ÁREA DE FRESAGEM
(RUA FRANCISCO CORRÊA PORTES SOBRINHO)

ESCALA 1:1000

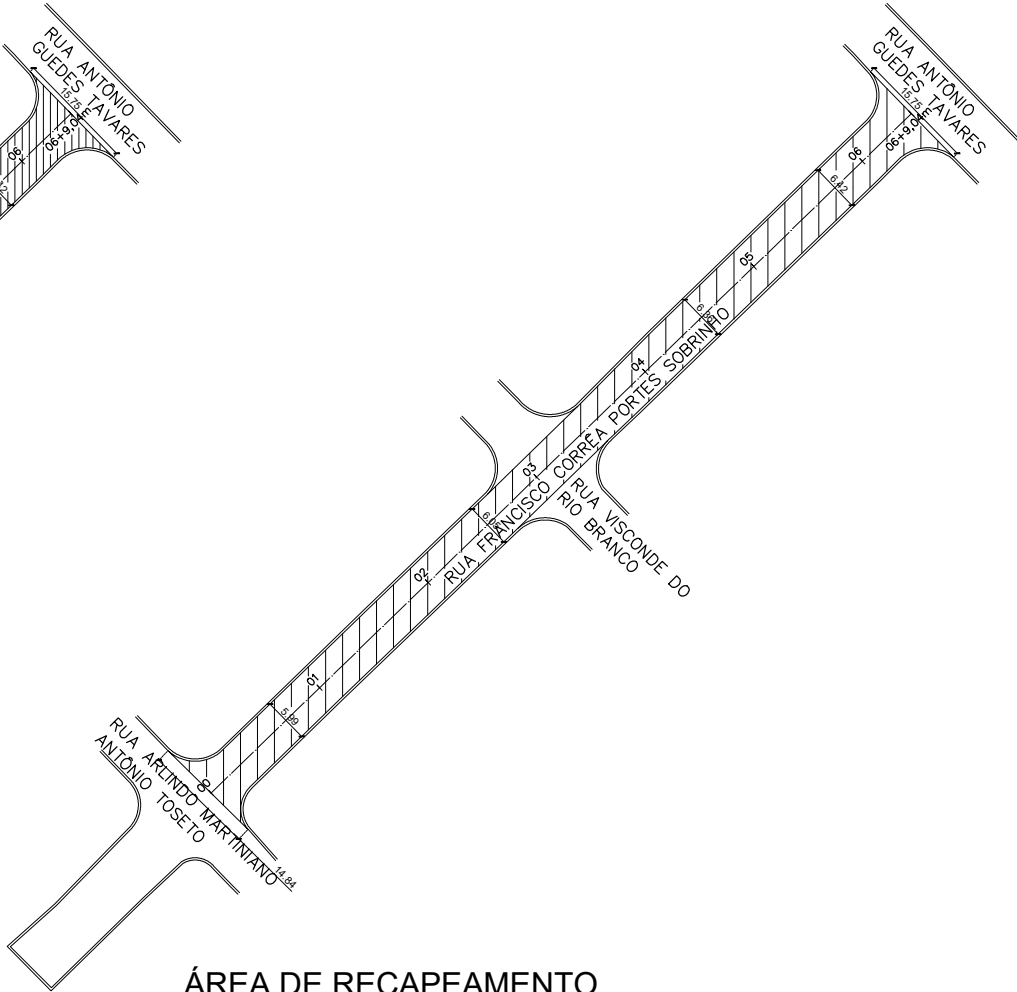


ÁREA DE RECAPEAMENTO
(RUA FRANCISCO CORRÊA PORTES SOBRINHO)

ESCALA 1:1000

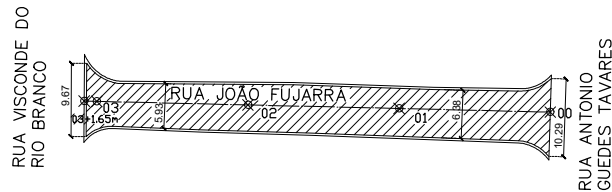

ÁREA DE FRESAGEM
(RUA JOÃO FUJARRA)


ESCALA 1:1000

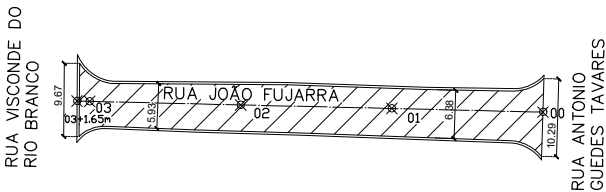


ÁREA DE RECAPEAMENTO
(RUA JOÃO FUJARRA)

ESCALA 1:1000


Corte Transversal Típico

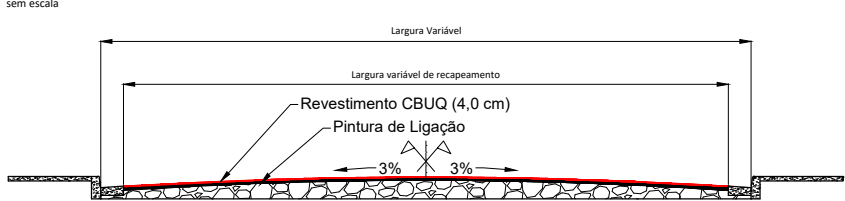

Detalhe da Fresagem

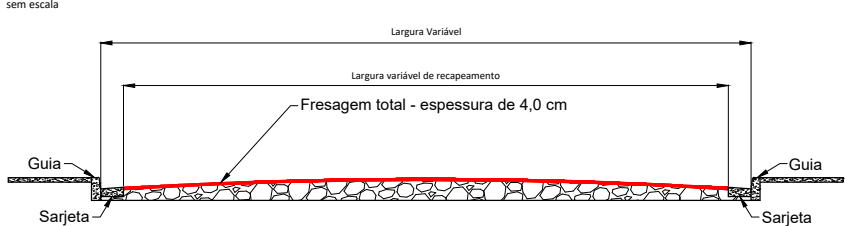

Detalhe dos reparos

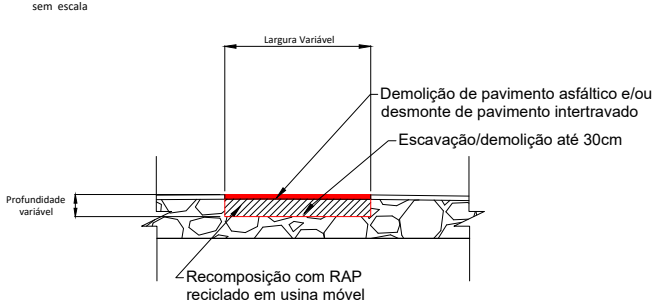

LEGENDA	
	Fresagem
	Recapeamento conforme indicado
	Eixo da via (estaqueamento 20 em 20m)

PREFEITURA MUNICIPAL DE CAÇAPAVA

SECRETARIA DE PLANEJAMENTO E MEIO AMBIENTE

Projeto

RECAPEAMENTO DE DIVERSAS RUAS

PÉTALA GONÇALVES LACERDA
PREFEITA MUNICIPAL

WAGNER DUARTE ANTUNES
SECRETÁRIO INTERINO DE OBRAS MUNICIPAIS E
SERVIÇOS MUNICIPAIS



ENG. LEESANDER ALVES DA CRUZ
DIRETOR DO DEPARTAMENTO DE OBRAS

Endereço
DIVERSAS RUAS - BAIRRO VILA PARAÍBA

Cliente
MUNICÍPIO DE CAÇAPAVA

Desenho
PROJETO BÁSICO

Processo Nº

Áreas

A RECAPEAR.....XX.XXX.XXm²

A FRESAR.....XX.XXX.XXm²

Prancha 06/56


Levantamento

Escala

Indicada


Data JAN. 2024

Revisão R00

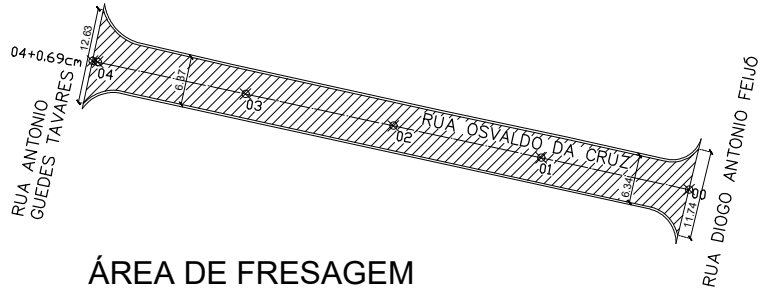


ÁREA DE FRESAGEM
(RUA OSVALDO DA CRUZ)

ESCALA 1:1000

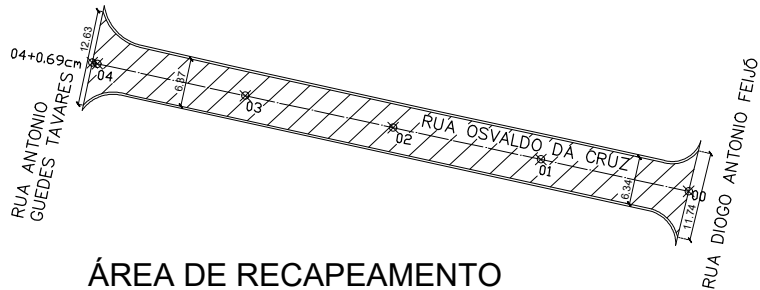


ÁREA DE RECAPEAMENTO
(RUA OSVALDO DA CRUZ)

ESCALA 1:1000

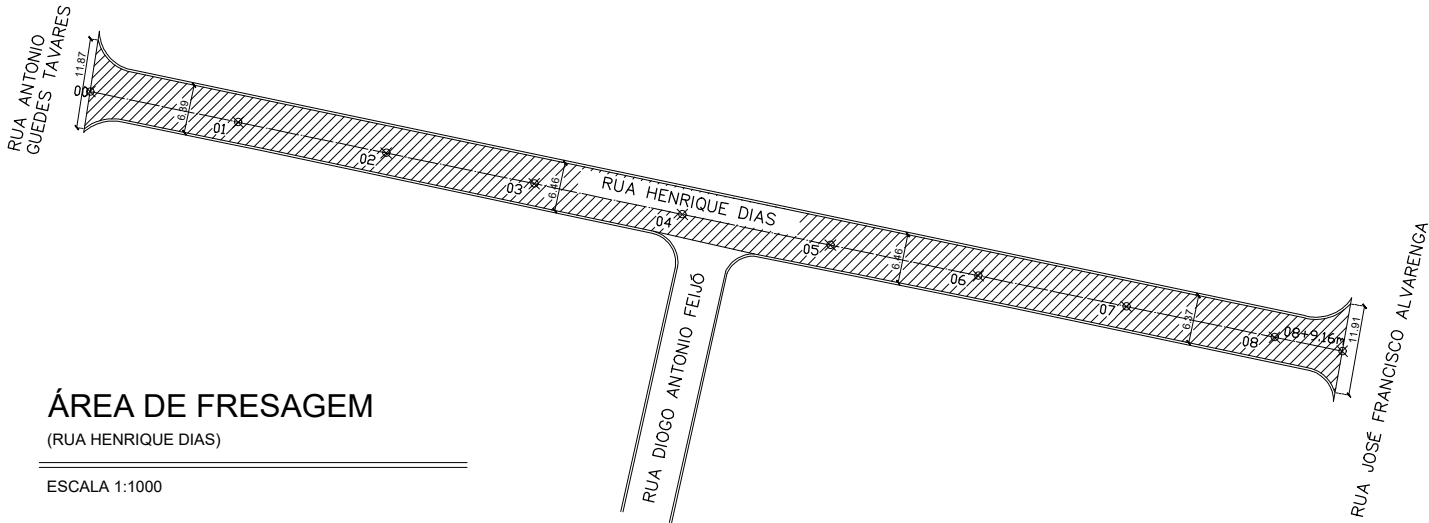


ÁREA DE FRESAGEM
(RUA HENRIQUE DIAS)

ESCALA 1:1000

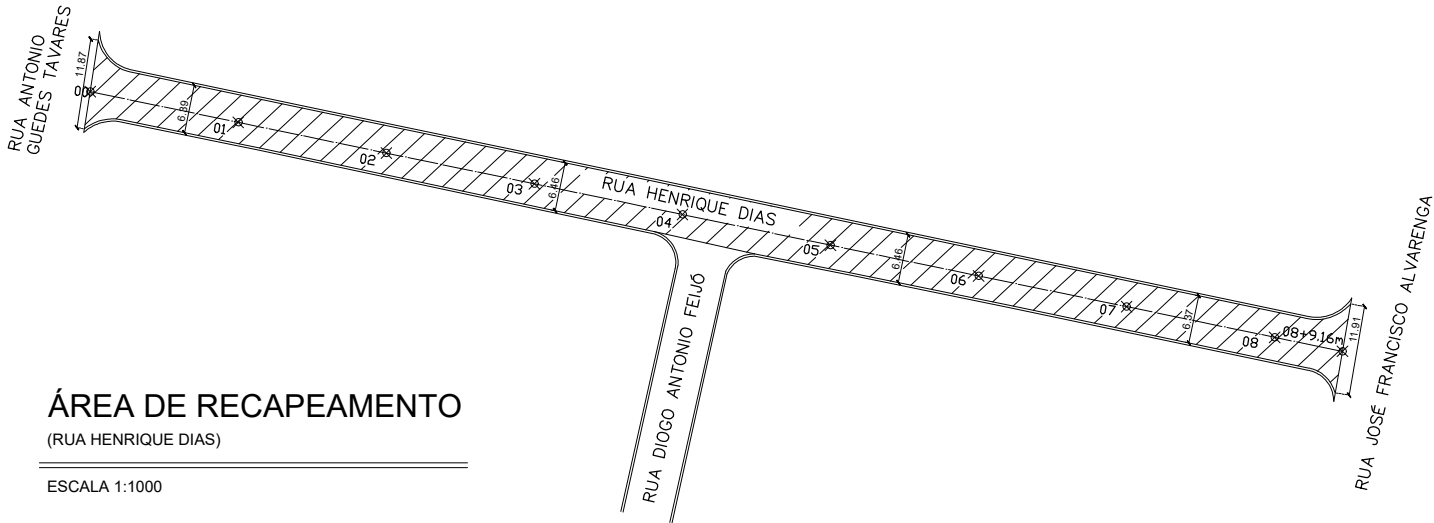


ÁREA DE RECAPEAMENTO
(RUA HENRIQUE DIAS)

ESCALA 1:1000

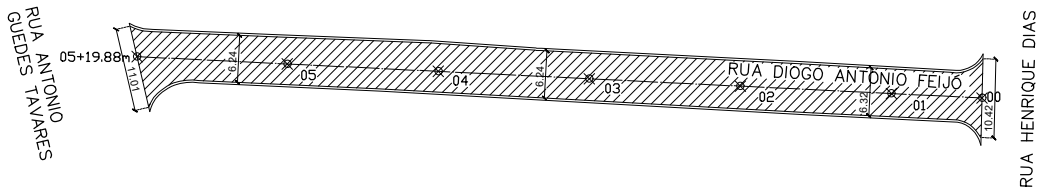

ÁREA DE FRESAGEM
(RUA DIOGO ANTÔNIO FEIJÓ)


ESCALA 1:1000

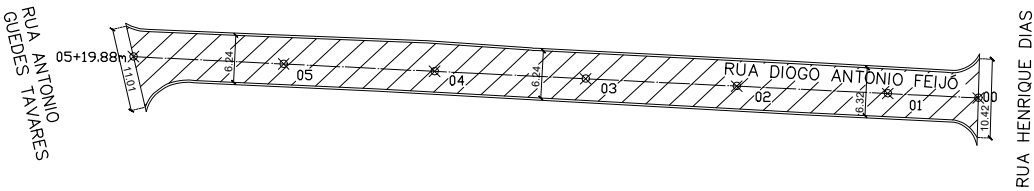


ÁREA DE RECAPEAMENTO
(RUA DIOGO ANTÔNIO FEIJÓ)

ESCALA 1:1000


Corte Transversal Típico

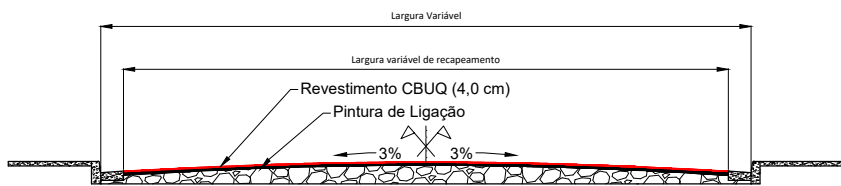

Detalhe da Fresagem

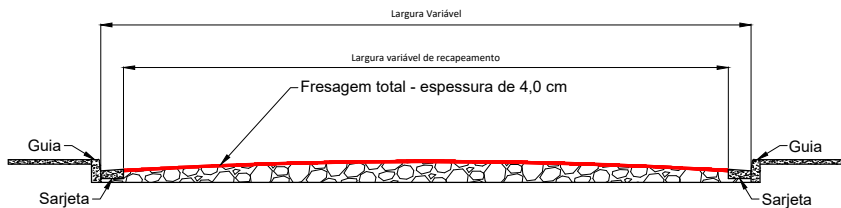

Detalhe dos reparos

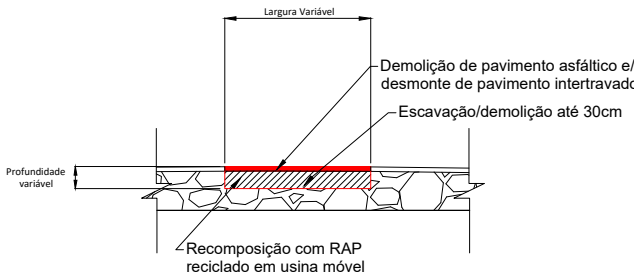

LEGENDA

	Fresagem
	Recapeamento conforme indicado
5	Eixo da via (estaqueamento 20 em 20m)

PREFEITURA MUNICIPAL DE CAÇAPAVA
SECRETARIA DE PLANEJAMENTO E MEIO AMBIENTE

Projeto
RECAPEAMENTO DE DIVERSAS RUAS

PÉTALA GONÇALVES LACERDA
PREFEITA MUNICIPAL

WAGNER DUARTE ANTUNES
SECRETÁRIO INTERINO DE OBRAS MUNICIPAIS E
SERVIÇOS MUNICIPAIS

ENG. LEESANDER ALVES DA CRUZ
DIRETOR DO DEPARTAMENTO DE OBRAS



Endereço
DIVERSAS RUAS - BAIRRO VILA CRUZEIRO

Cliente
MUNICIPIO DE CAÇAPAVA

Desenho
PROJETO BÁSICO

Processo Nº

Áreas

A RECAPEAR.....XX.XXX.XXm²

A FRESAR.....XX.XXX.XXm²

Prancha 07/56








Levantamento

Escala

Indicada

Data JAN. 2024

Revisão R00

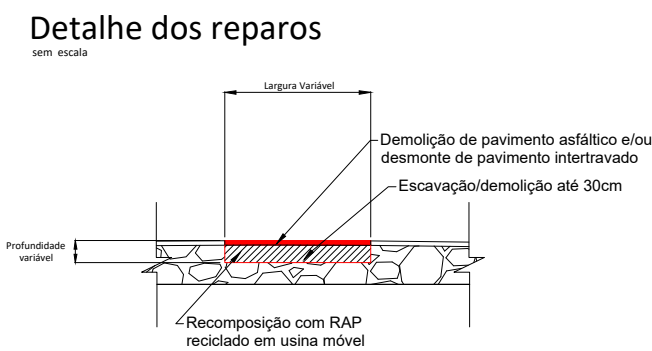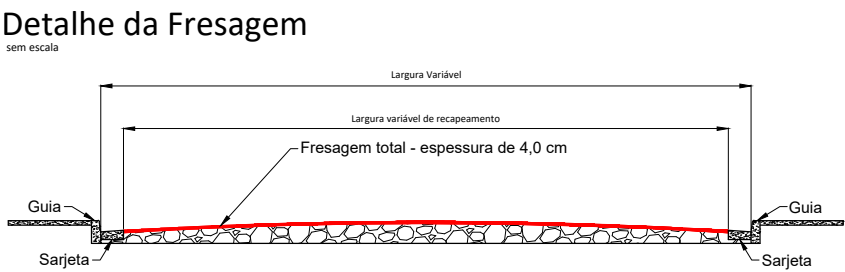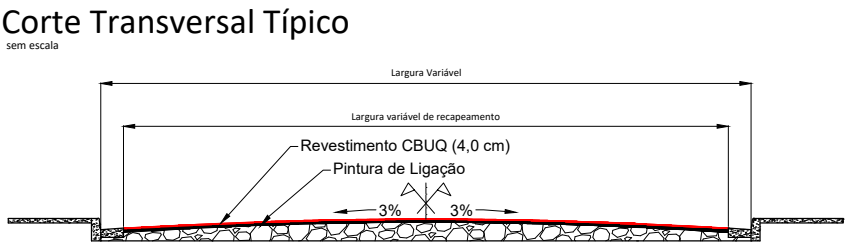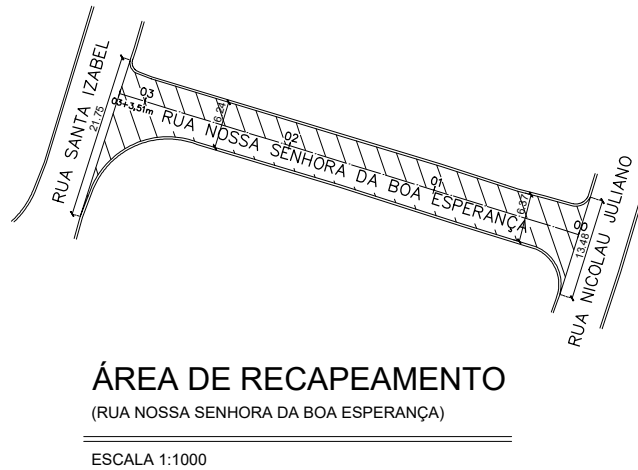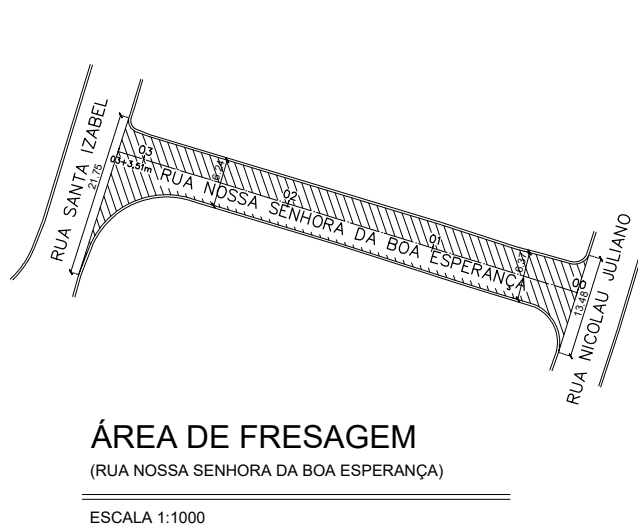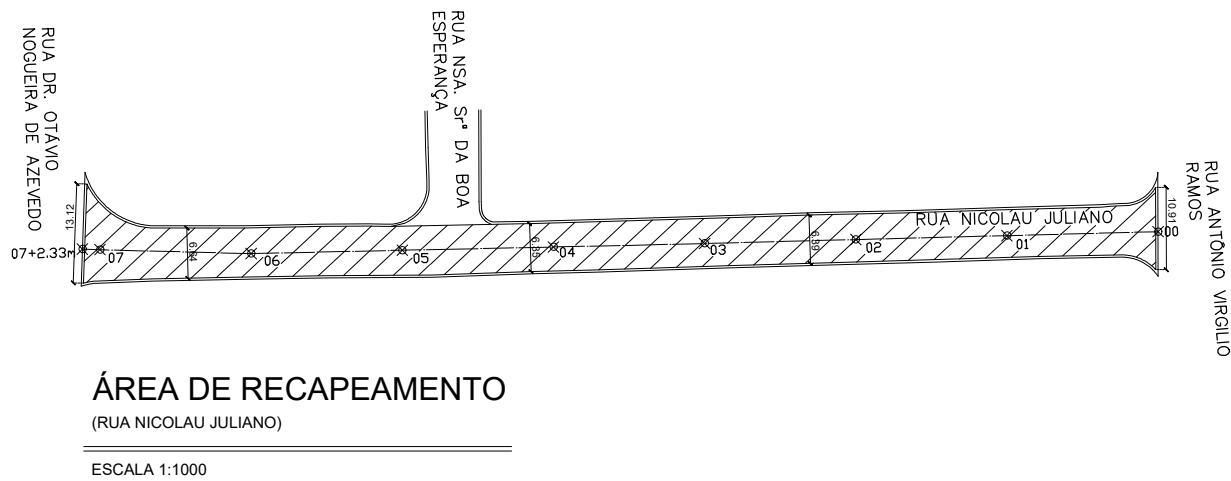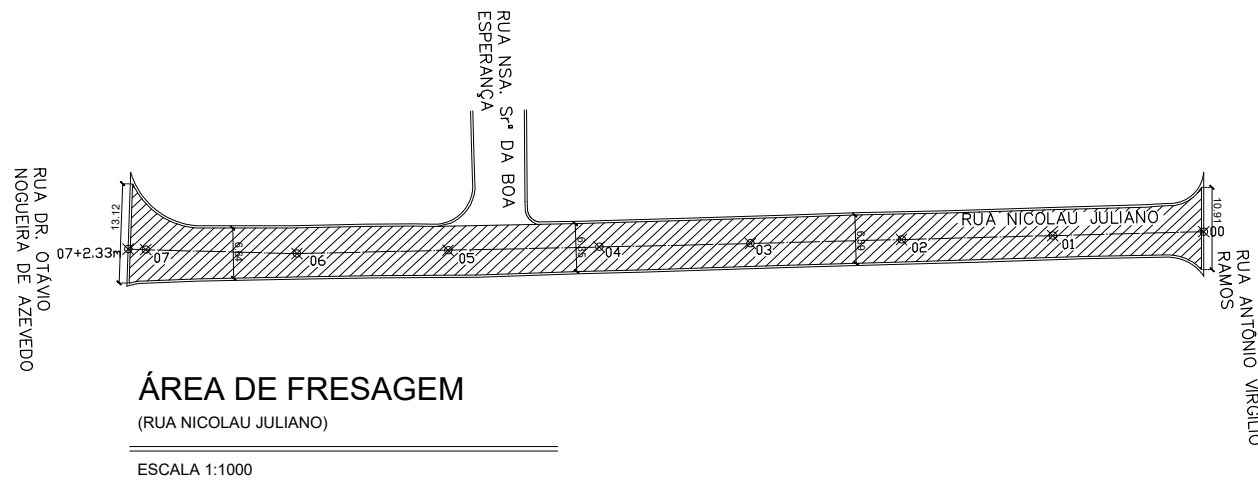

LEGENDA	
	Fresagem
	Recapeamento conforme indicado
	Eixo da via (estaqueamento 20 em 20m)

PREFEITURA MUNICIPAL DE CAÇAPAVA
SECRETARIA DE PLANEJAMENTO E MEIO AMBIENTE

Projeto
RECAPEAMENTO DE DIVERSAS RUAS


PÉTAILA GONÇALVES LACERDA
PREFEITA MUNICIPAL




WAGNER DUARTE ANTUNES
SECRETÁRIO INTERINO DE OBRAS MUNICIPAIS E SERVIÇOS MUNICIPAIS

ENG. LEESANDER ALVES DA CRUZ
DIRETOR DO DEPARTAMENTO DE OBRAS


Endereço DIVERSAS RUAS - BAIRRO VILA SANTA ISABEL	Processo Nº
Cliente MUNICIPIO DE CAÇAPAVA	Áreas A RECAPEAR.....XX.XXX.XXm² A FRESAR.....XX.XXX.XXm²
Desenho PROJETO BÁSICO	Prancha 08/56
Levantamento	Escala Indicada
Data JAN. 2024	Revisão R00

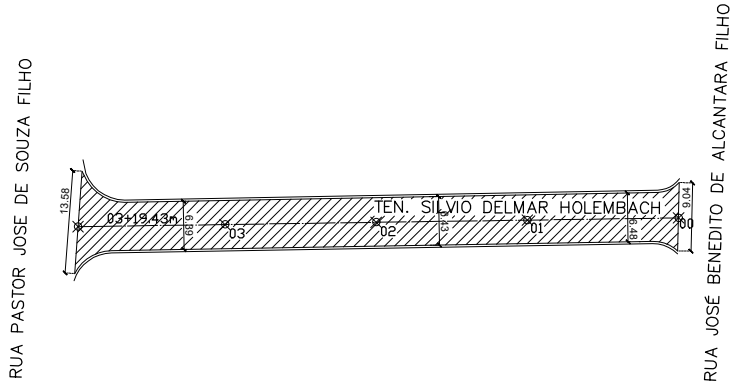

ÁREA DE FRESAGEM
(RUA TENENTE SILVIO DELMAR HOLEMBACH)
ESCALA 1:1000

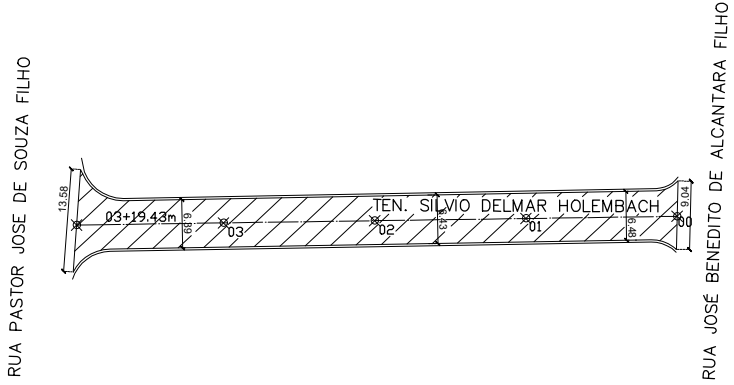




ÁREA DE RECAPEAMENTO
(RUA TENENTE SILVIO DELMAR HOLEMBACH)
ESCALA 1:1000

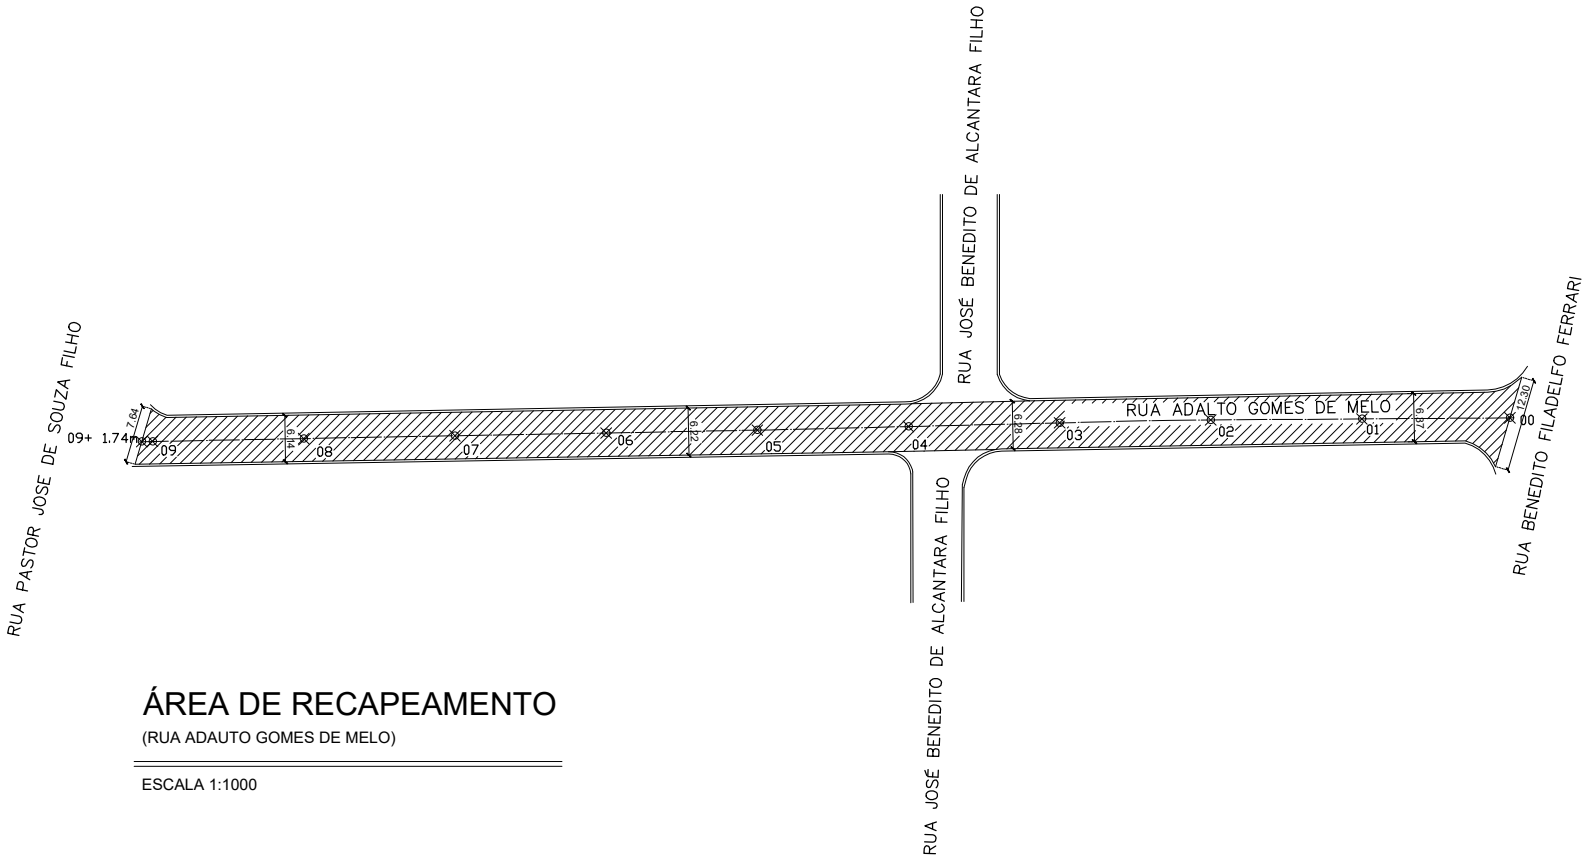

ÁREA DE RECAPEAMENTO
(RUA ADAUTO GOMES DE MELO)
ESCALA 1:1000



ÁREA DE RECAPEAMENTO
(RUA ADAUTO GOMES DE MELO)
ESCALA 1:1000

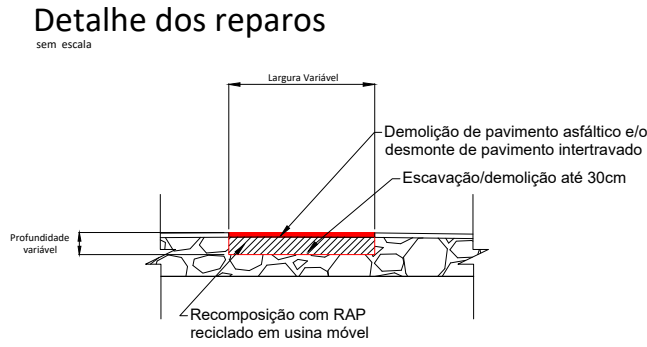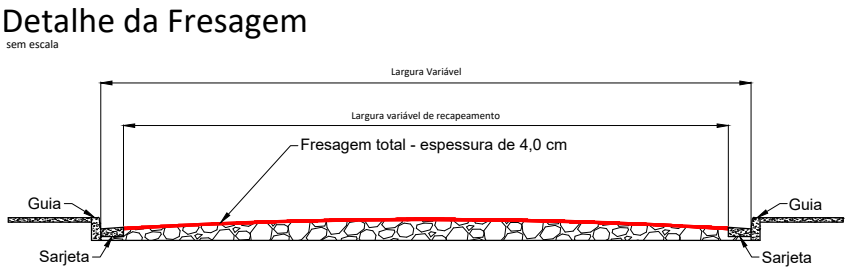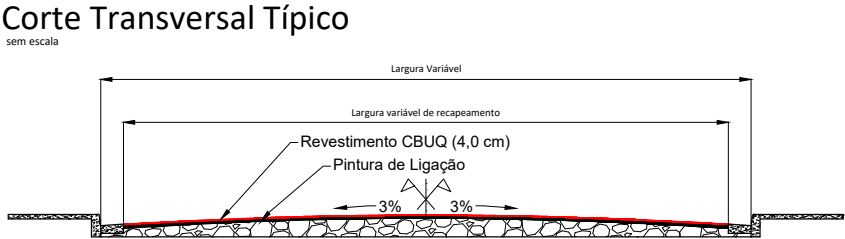

LEGENDA	
	Fresagem
	Recapeamento conforme indicado
	Eixo da via (estaqueamento 20 em 20m)

PREFEITURA MUNICIPAL DE CAÇAPAVA

SECRETARIA DE PLANEJAMENTO E MEIO AMBIENTE

Projeto

RECAPEAMENTO DE DIVERSAS RUAS

PÉTAILA GONÇALVES LACERDA
PREFEITA MUNICIPAL



WAGNER DUARTE ANTUNES
SECRETÁRIO INTERINO DE OBRAS MUNICIPAIS E
SERVIÇOS MUNICIPAIS

ENG. LEESANDER ALVES DA CRUZ
DIRETOR DO DEPARTAMENTO DE OBRAS

Endereço
DIVERSAS RUAS - BAIRRO VILA NOSSA SRA DAS GRAÇAS

Cliente
MUNICIPIO DE CAÇAPAVA

Desenho
PROJETO BÁSICO

Processo Nº

Áreas

A RECAPEAR.....XX.XXX.XXm²

A FRESAR.....XX.XXX.XXm²

Prancha 09/56


Levantamento

Escala

Indicada

Data JAN. 2024

Revisão R00

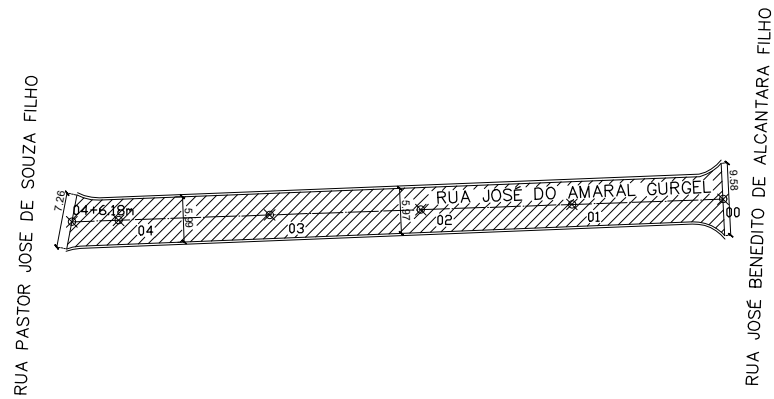

ÁREA DE FRESAGEM

(RUA JOSÉ DO AMARAL GURGEL)


ESCALA 1:1000



ÁREA DE RECAPEAMENTO

(RUA JOSÉ DO AMARAL GURGEL)


ESCALA 1:1000

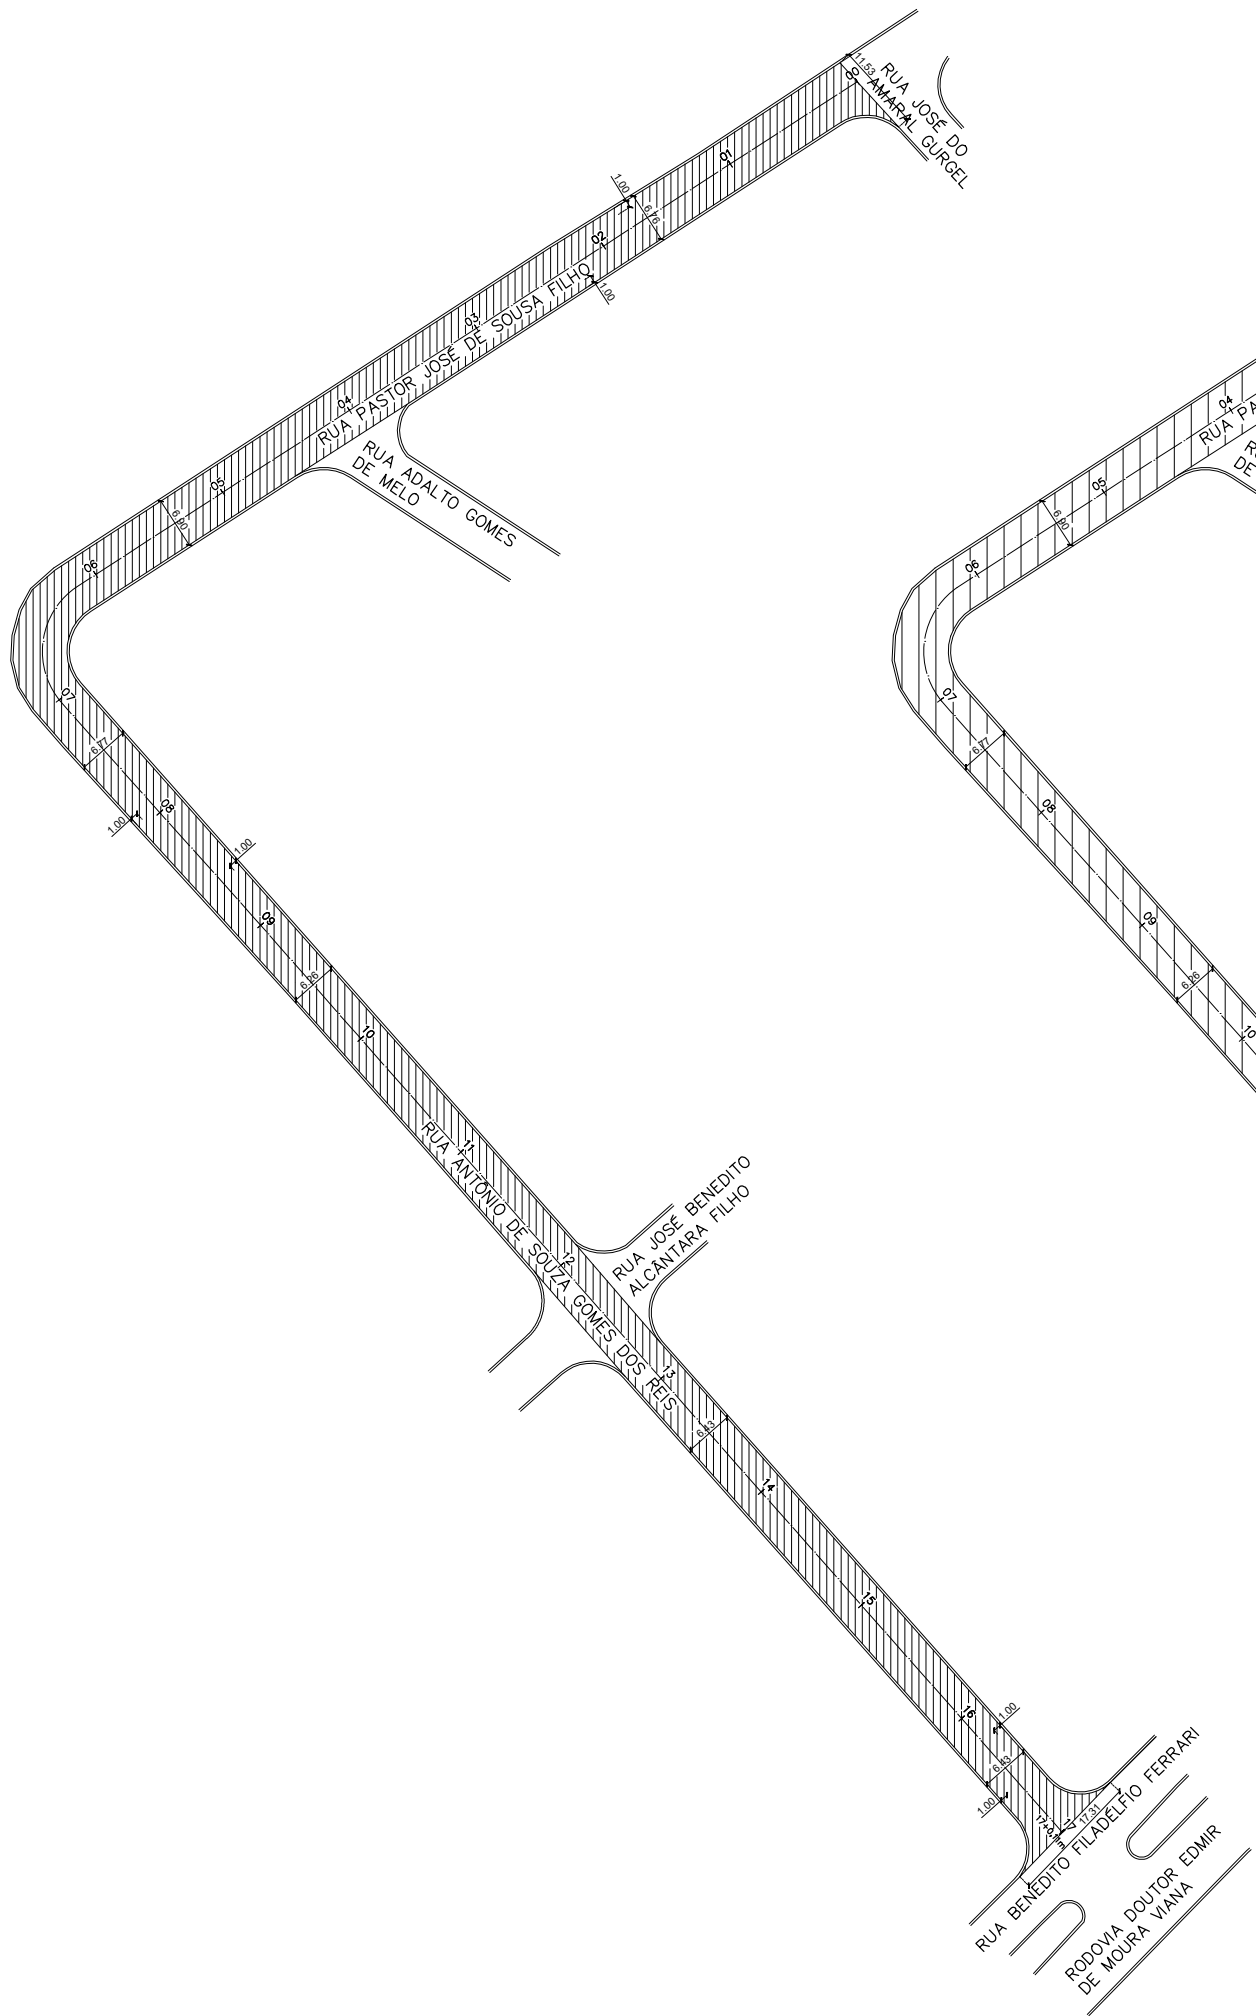

ÁREA DE FRESAGEM

(RUA ANTÔNIO DE SOUZA GOMES DOS REIS + RUA PASTOR JOSÉ DE SOUZA FILHO)

ESCALA 1:1000

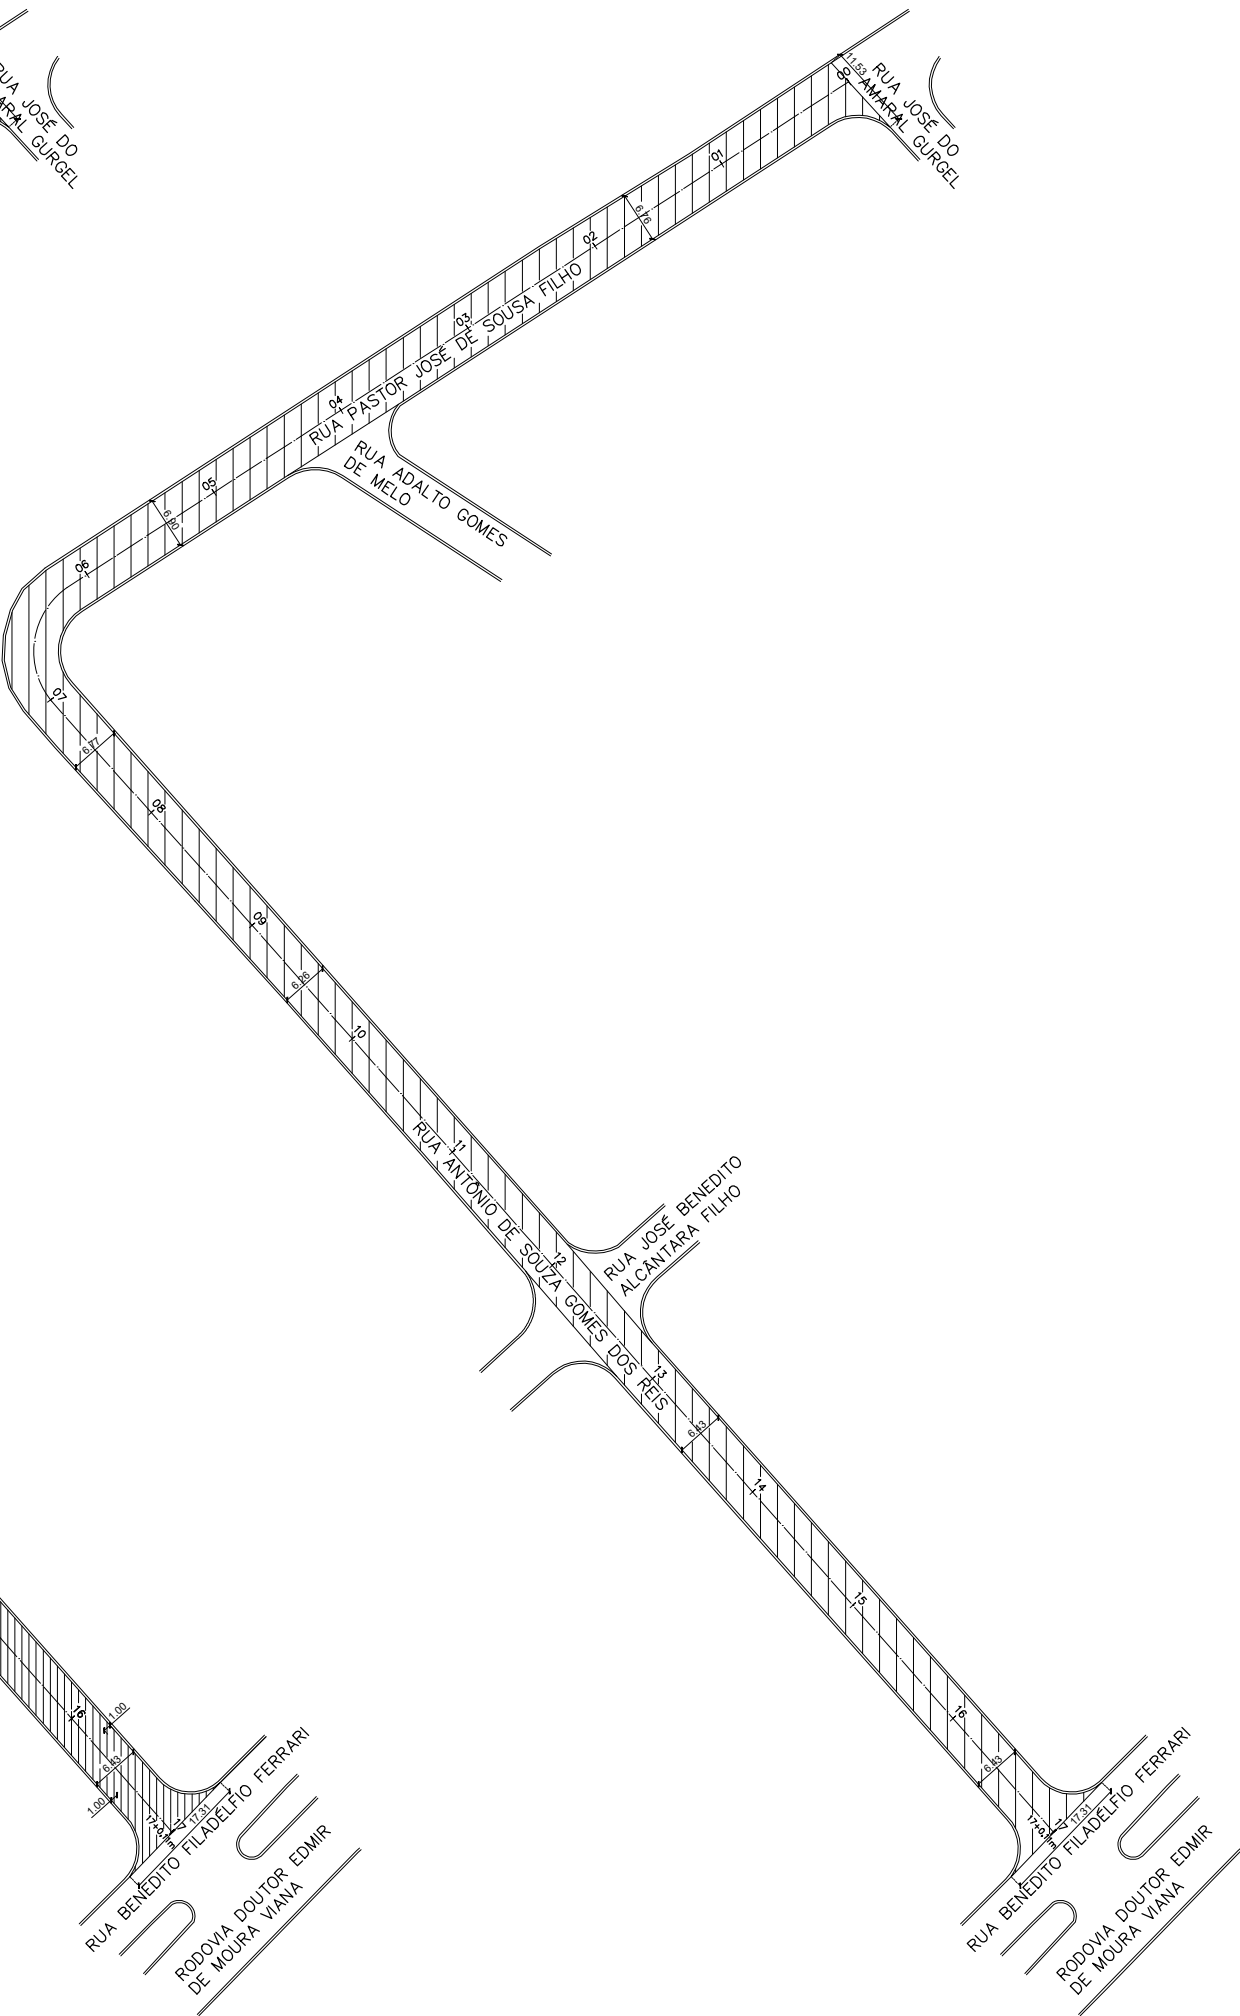


ÁREA DE RECAPEAMENTO


(RUA ANTÔNIO DE SOUZA GOMES DOS REIS + RUA PASTOR JOSÉ DE SOUZA FILHO)

ESCALA 1:1000


Corte Transversal Típico

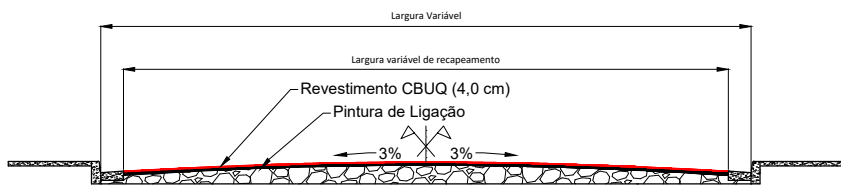

Detalhe da Fresagem

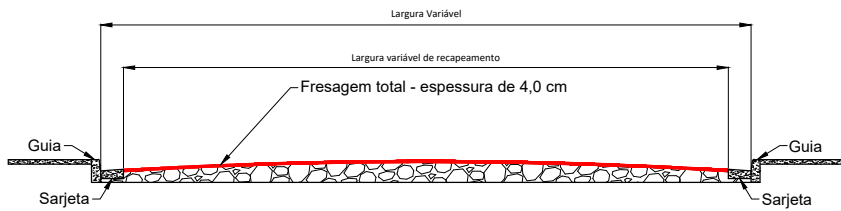

Detalhe dos reparos

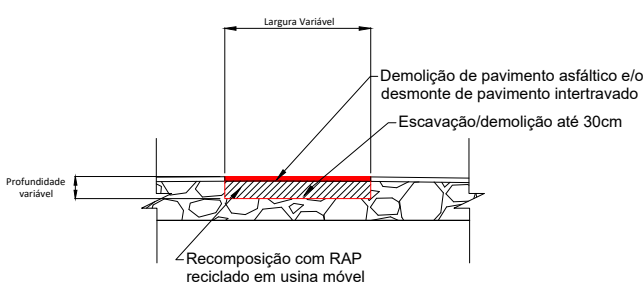

LEGENDA

	Fresagem
	Recapeamento conforme indicado
	Eixo da via (estaqueamento 20 em 20m)

PREFEITURA MUNICIPAL DE CAÇAPAVA

SECRETARIA DE PLANEJAMENTO E MEIO AMBIENTE

Projeto

RECAPEAMENTO DE DIVERSAS RUAS

PÉTAILA GONÇALVES LACERDA
PREFEITA MUNICIPAL



WAGNER DUARTE ANTUNES
SECRETÁRIO INTERINO DE OBRAS MUNICIPAIS E
SERVIÇOS MUNICIPAIS

ENG. LEESANDER ALVES DA CRUZ
DIRETOR DO DEPARTAMENTO DE OBRAS

Endereço
DIVERSAS RUAS - BAIRRO VILA NOSSA SRA DAS GRAÇAS

Cliente
MUNICIPIO DE CAÇAPAVA

Desenho
PROJETO BÁSICO

Processo Nº

Áreas

A RECAPEAR.....XX.XXX.XXm²

A FRESAR.....XX.XXX.XXm²

Prancha 10/66


Revisão R00

Levantamento

Escala


Indicada

Data JAN. 2024

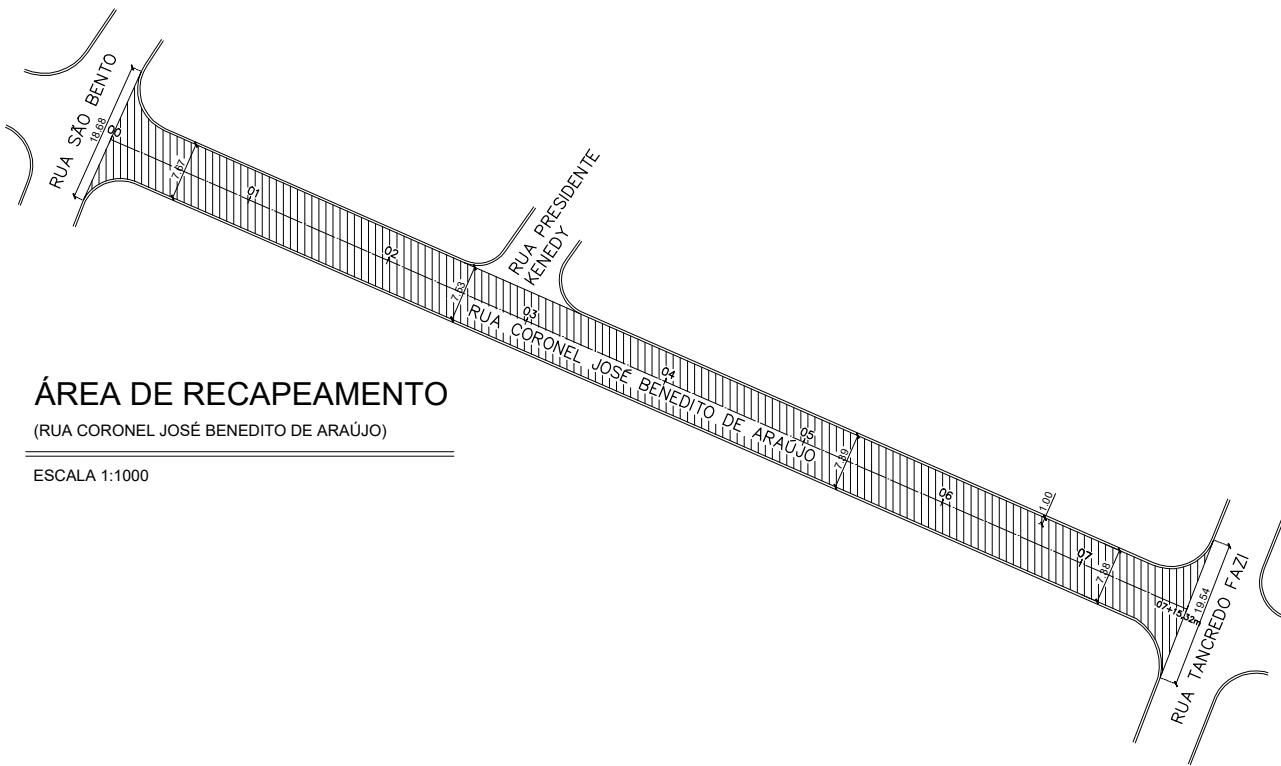


ÁREA DE RECAPEAMENTO
(RUA CORONEL JOSÉ BENEDITO DE ARAÚJO)

ESCALA 1:1000

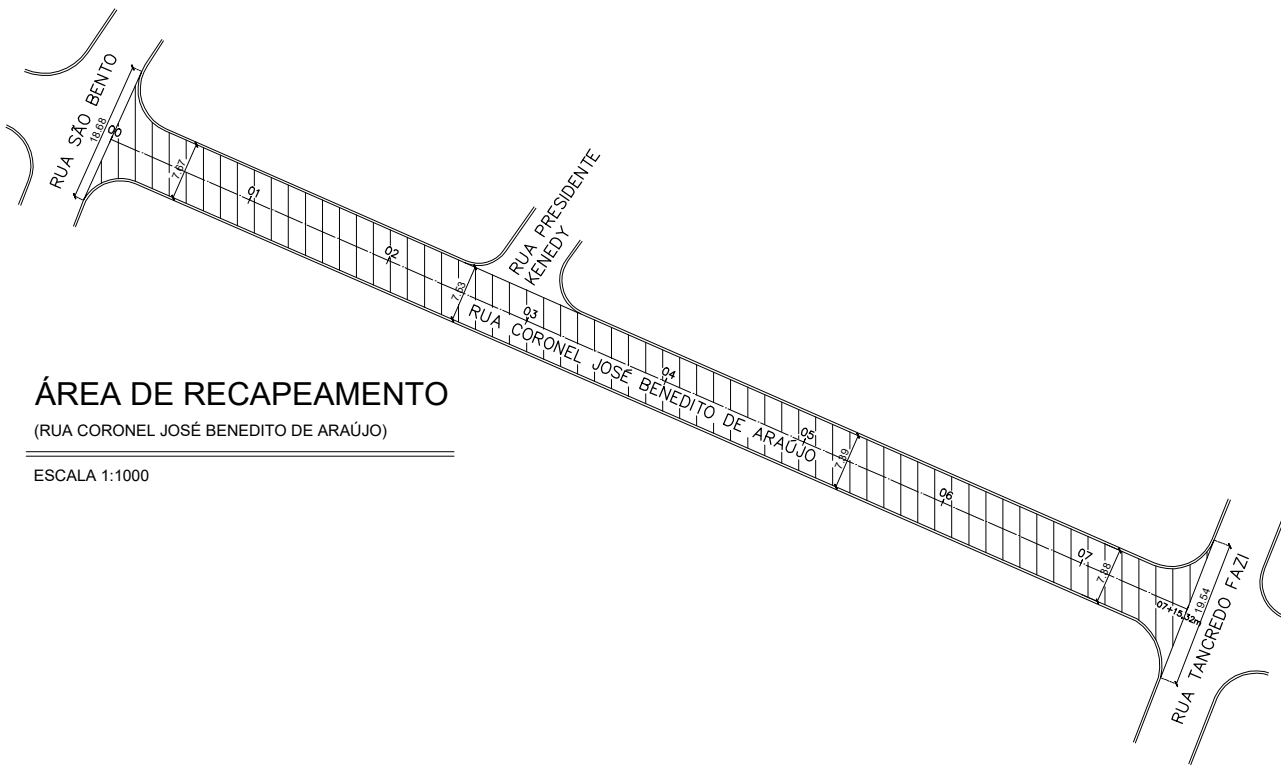


ÁREA DE RECAPEAMENTO
(RUA CORONEL JOSÉ BENEDITO DE ARAÚJO)

ESCALA 1:1000

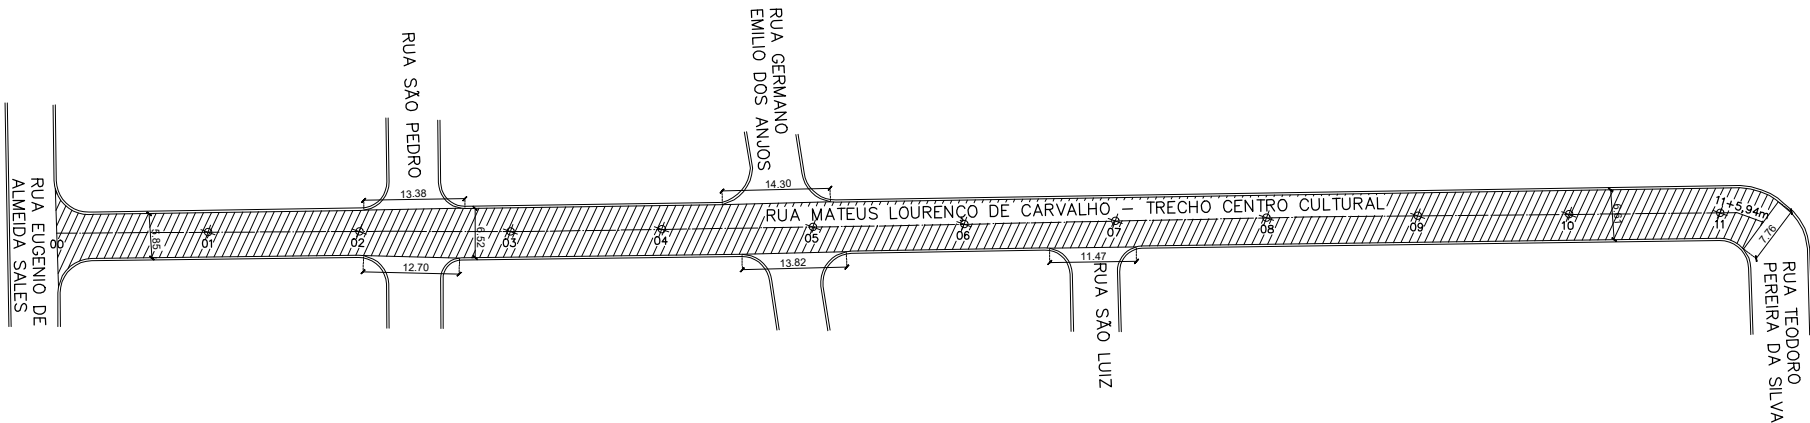

ÁREA DE FRESAGEM
(RUA MATEUS LOURENÇO DE CARVALHO)


ESCALA 1:1000

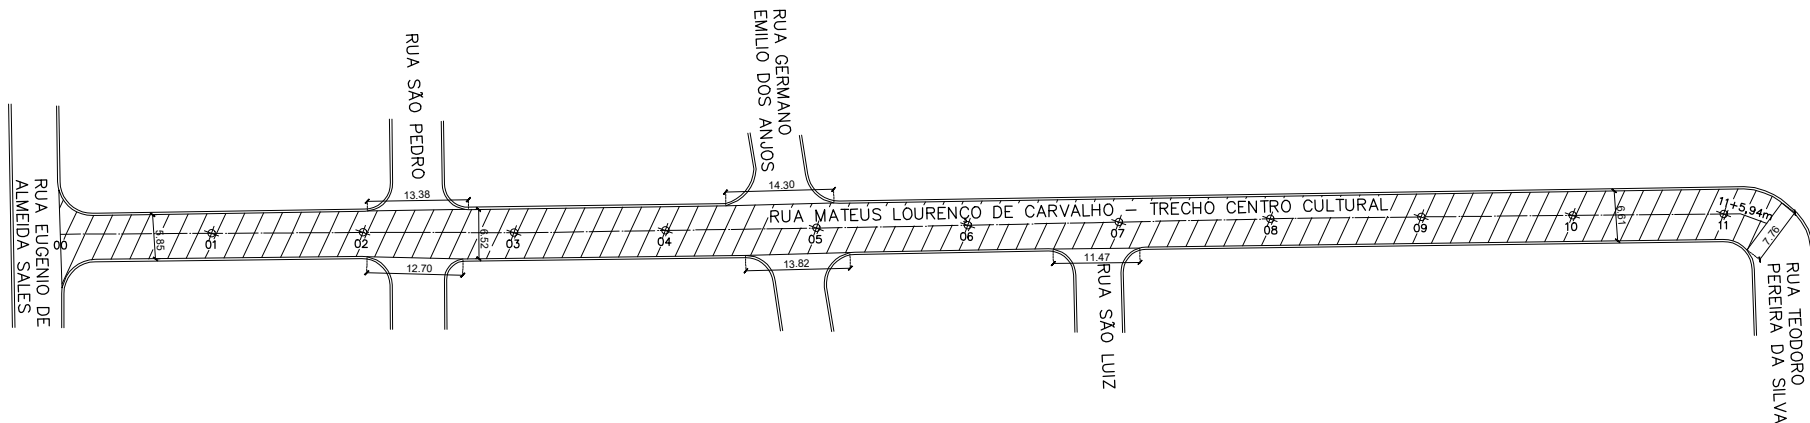


ÁREA DE RECAPEAMENTO
(RUA MATEUS LOURENÇO DE CARVALHO)

ESCALA 1:1000


Corte Transversal Típico

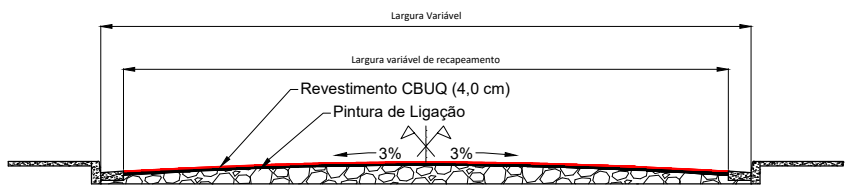

Detalhe da Fresagem

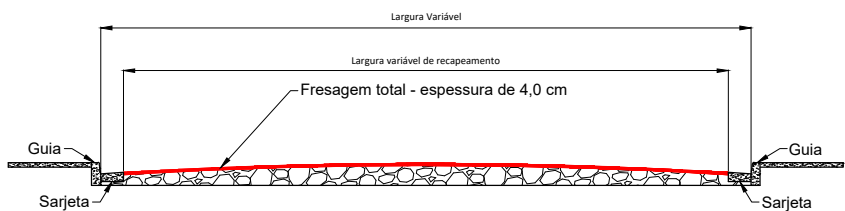

Detalhe dos reparos

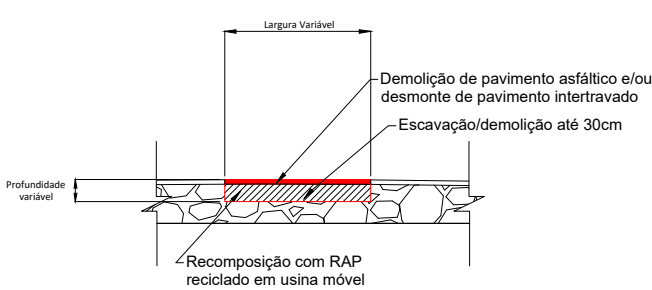

LEGENDA

	Fresagem
	Recapeamento conforme indicado
5	6
	Eixo da via (estaqueamento 20 em 20m)

PREFEITURA MUNICIPAL DE CAÇAPAVA

SECRETARIA DE PLANEJAMENTO E MEIO AMBIENTE

Projeto

RECAPEAMENTO DE DIVERSAS RUAS

PÉTALA GONÇALVES LACERDA
PREFEITA MUNICIPAL

WAGNER DUARTE ANTUNES
SECRETÁRIO INTERINO DE OBRAS MUNICIPAIS E
SERVIÇOS MUNICIPAIS

ENG. LEESANDER ALVES DA CRUZ
DIRETOR DO DEPARTAMENTO DE OBRAS



Endereço
DIVERSAS RUAS - BAIRRO VILA ANTÔNIO AUGUSTO LUIZ

Cliente
MUNICÍPIO DE CAÇAPAVA

Desenho
PROJETO BÁSICO

Processo Nº

Áreas

A RECAPEAR.....XX.XXX.XXm²

A FRESAR.....XX.XXX.XXm²

Prancha 11/56

Levantamento


Escala

Indicada


Data JAN. 2024

Revisão R00


Detalhe dos reparos

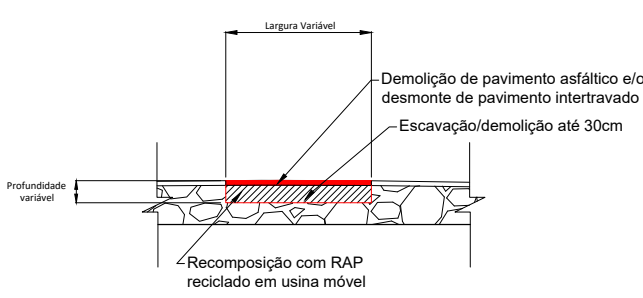


Corte Transversal Típico

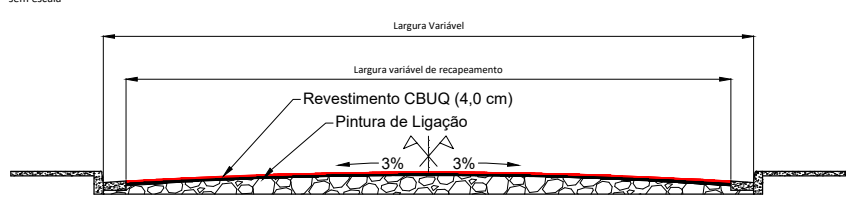



Corte Transversal Típico - Vias com Paralelepípedo

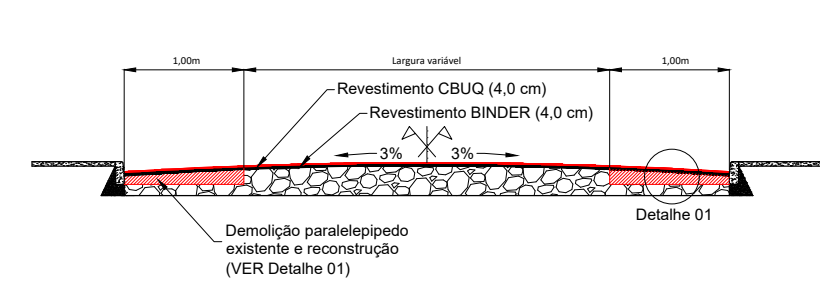

Detalhe da Fresagem

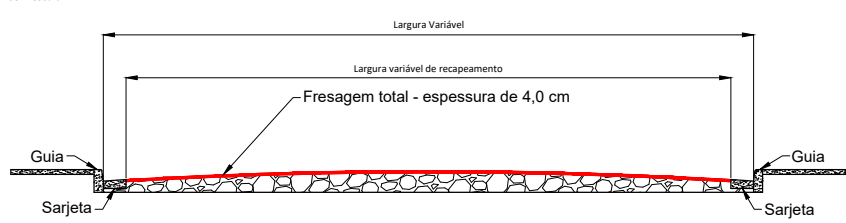


Detalhe 01 - Reconstrução Pavimento Intertravado

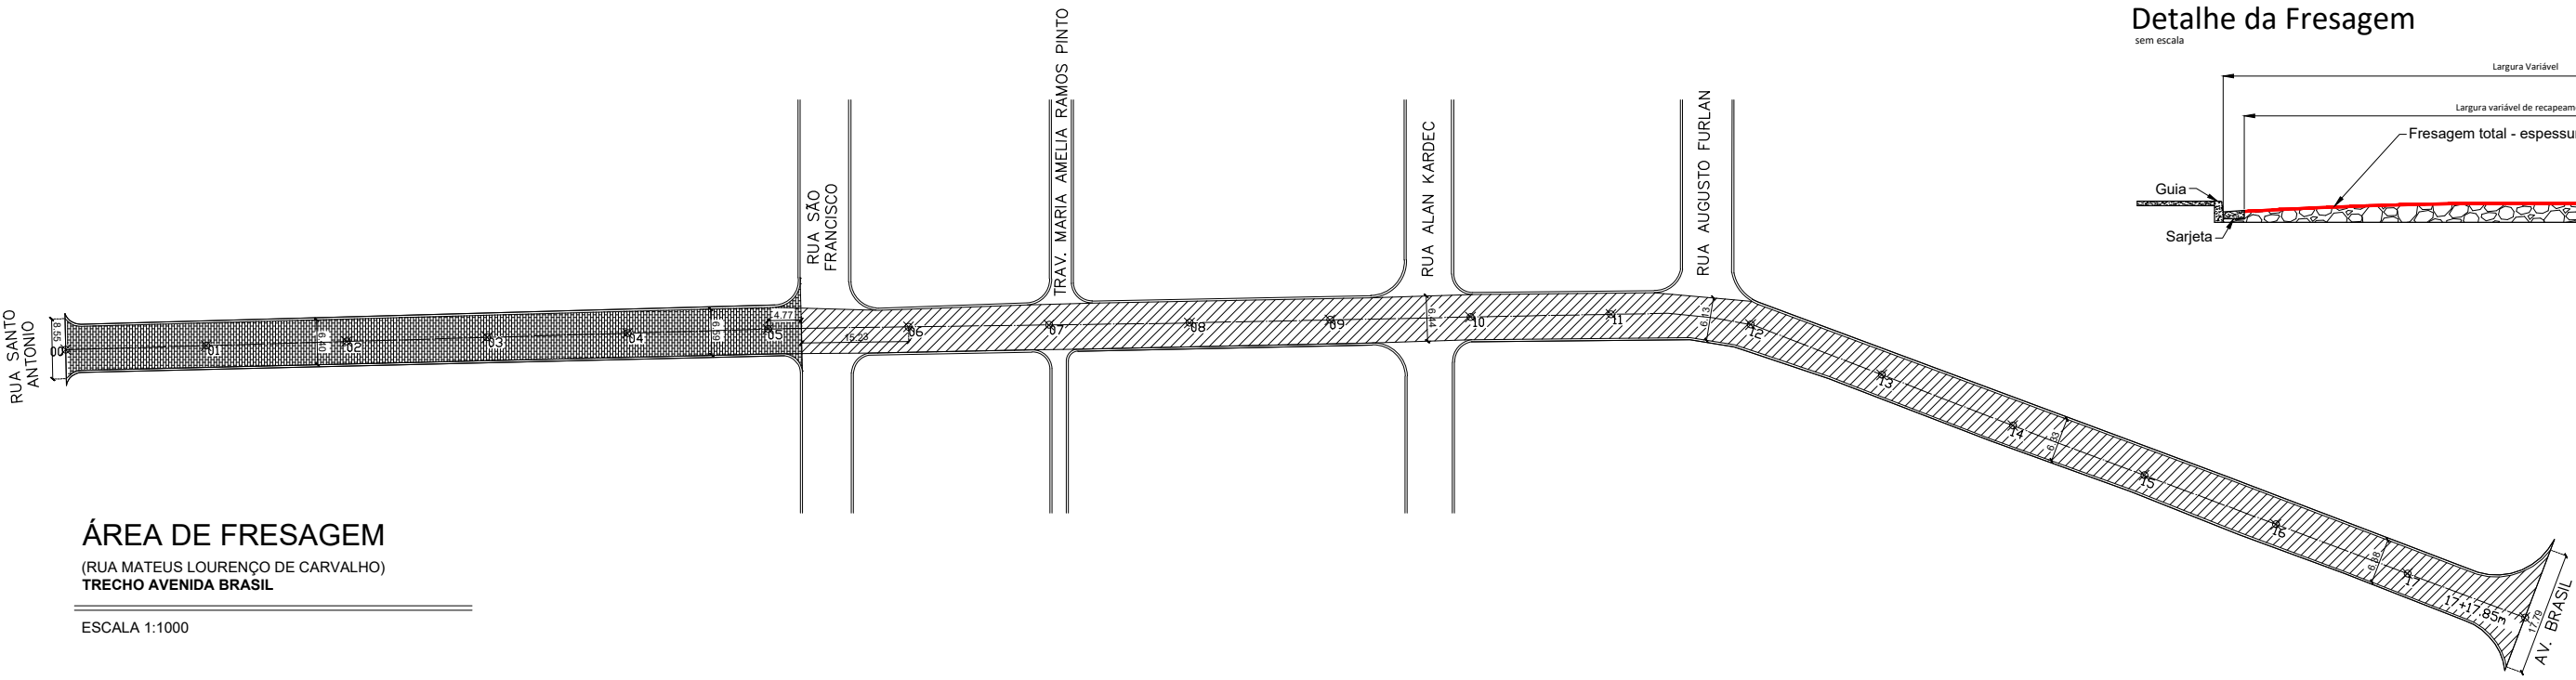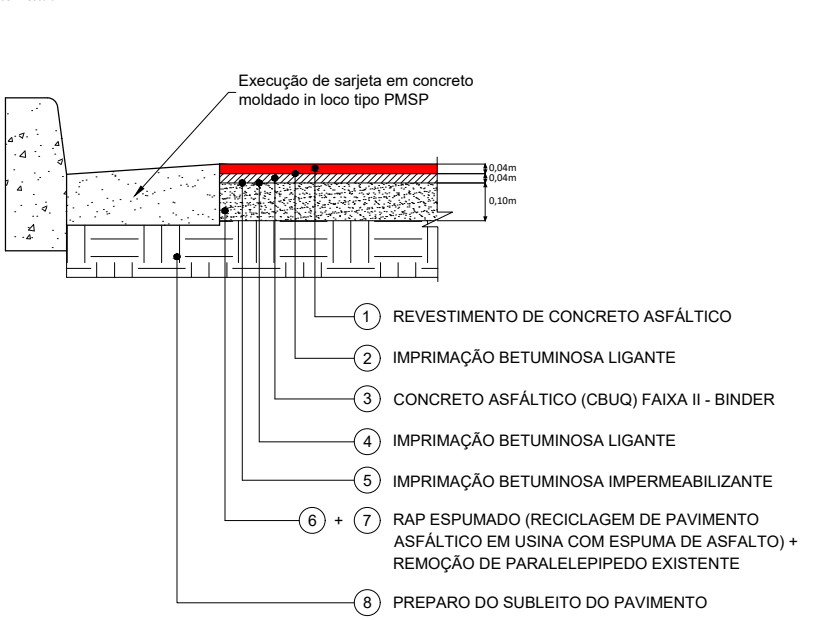

ÁREA DE FRESAGEM
(RUA MATEUS LOURENÇO DE CARVALHO)
TRECHO AVENIDA BRASIL

ESCALA 1:1000

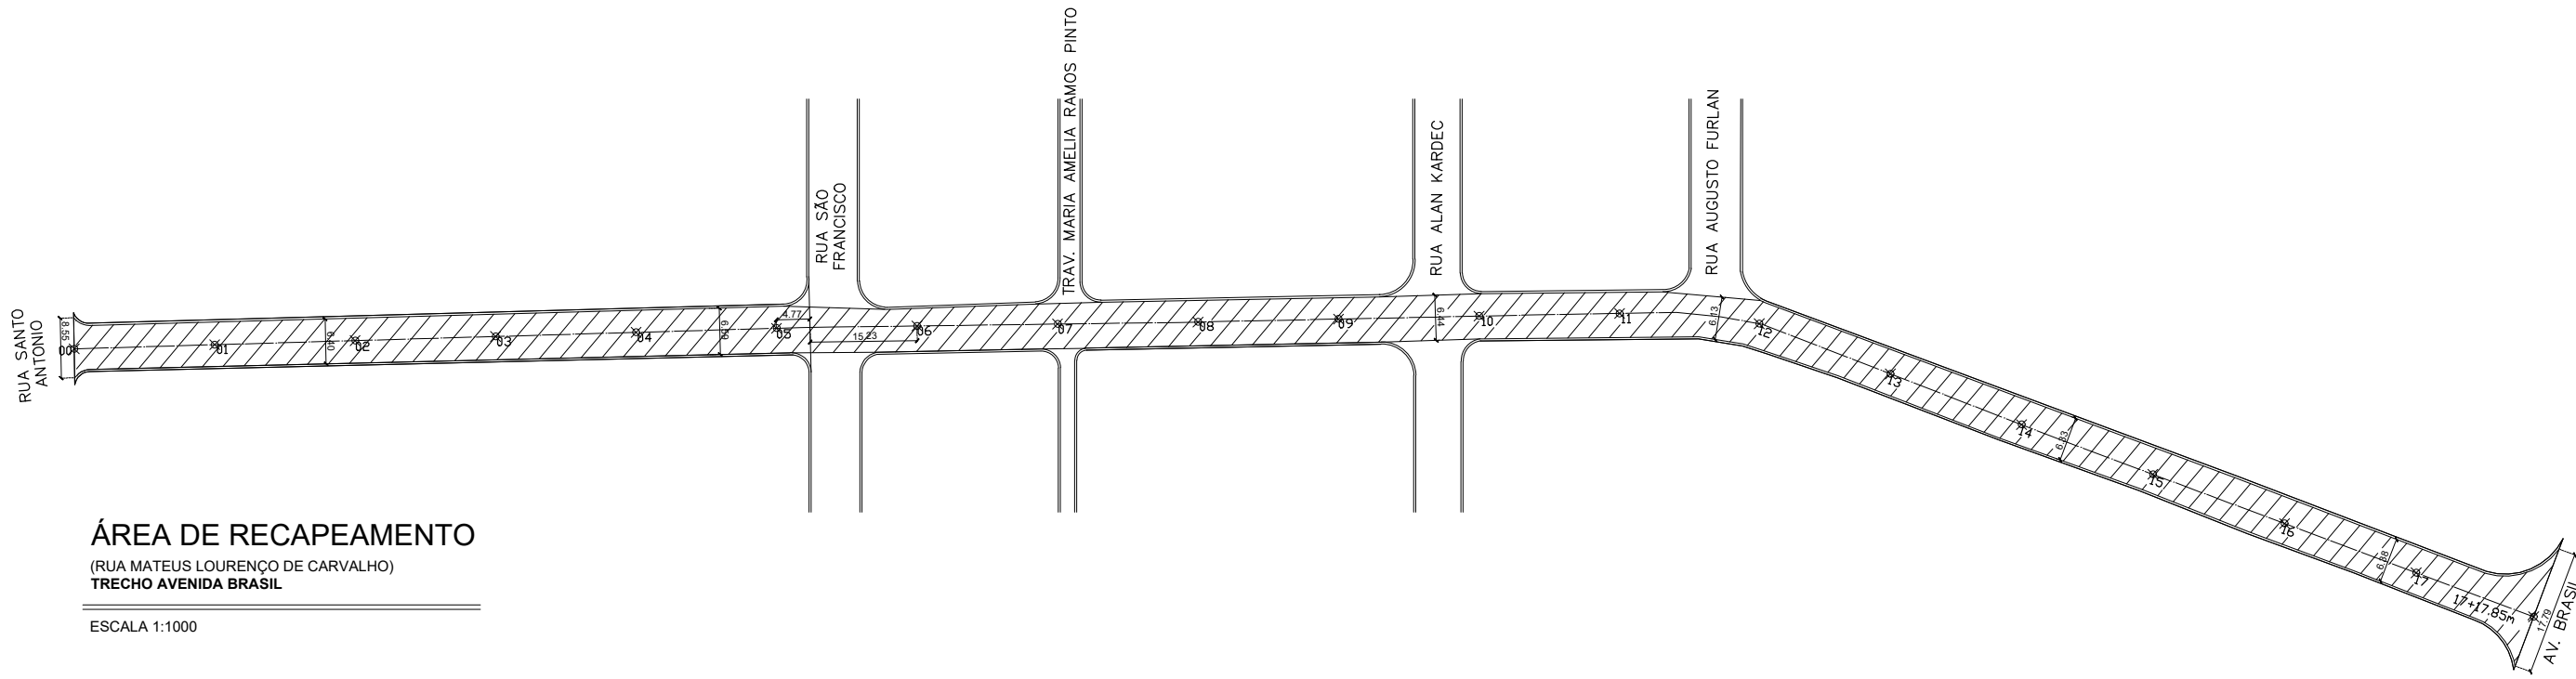

ÁREA DE RECAPEAMENTO
(RUA MATEUS LOURENÇO DE CARVALHO)
TRECHO AVENIDA BRASIL

ESCALA 1:1000

LEGENDA	
	Fresagem
	Recapeamento conforme indicado
	Eixo da via (estaqueamento 20 em 20m)

PREFEITURA MUNICIPAL DE CAÇAPAVA
SECRETARIA DE PLANEJAMENTO E MEIO AMBIENTE

Projeto
RECAPEAMENTO DE DIVERSAS RUAS

PÉTALA GONÇALVES LACERDA
PREFEITA MUNICIPAL



WAGNER DUARTE ANTUNES
SECRETÁRIO INTERINO DE OBRAS MUNICIPAIS E
SERVIÇOS MUNICIPAIS

ENG. LEESANDER ALVES DA CRUZ
DIRETOR DO DEPARTAMENTO DE OBRAS

Endereço
DIVERSAS RUAS - BAIRRO VILA ANTÔNIO AUGUSTO LUIZ

Cliente
MUNICÍPIO DE CAÇAPAVA

Desenho
PROJETO BÁSICO

Processo Nº


Áreas

A RECAPEAR.....XX.XXX.XXm²


A FRESAR.....XX.XXX.XXm²

Prancha 12/56


Levantamento Escala Indicada Data JAN. 2024 Revisão R00

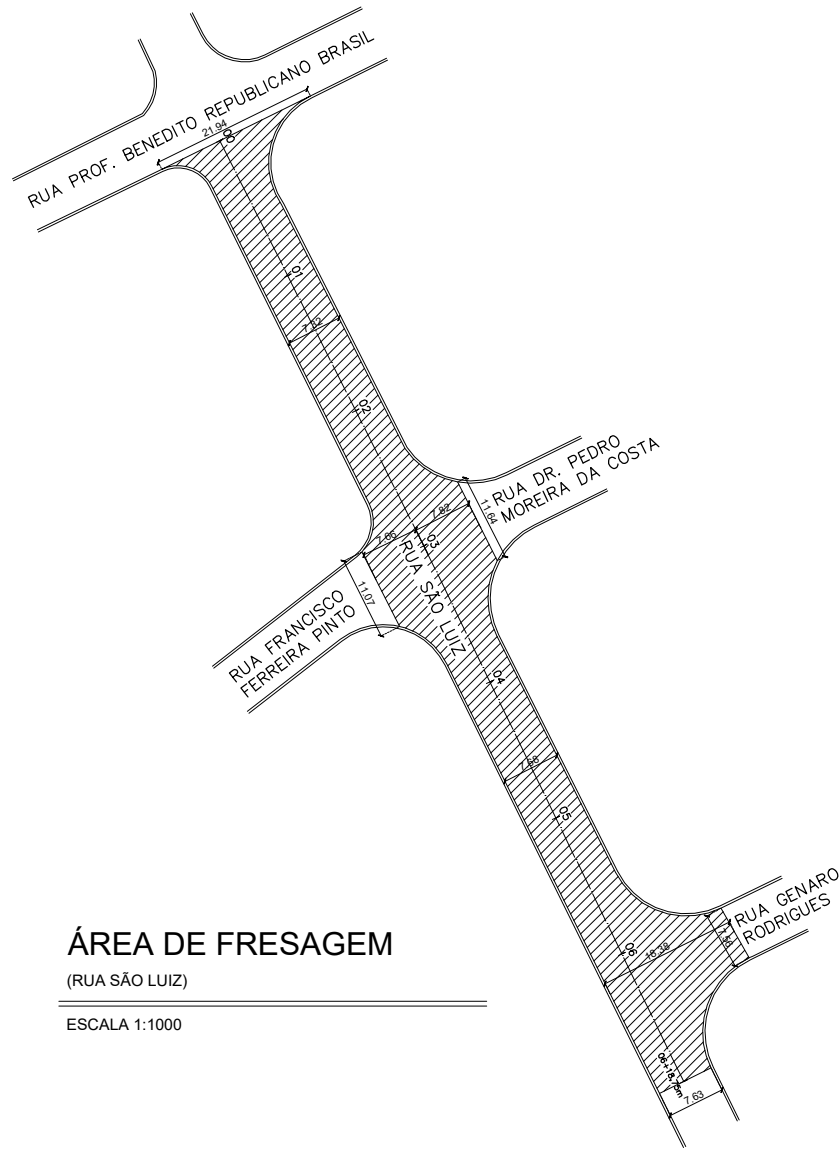


Corte Transversal Típico

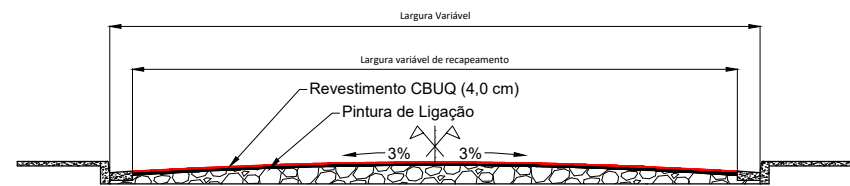

Detalhe da Fresagem

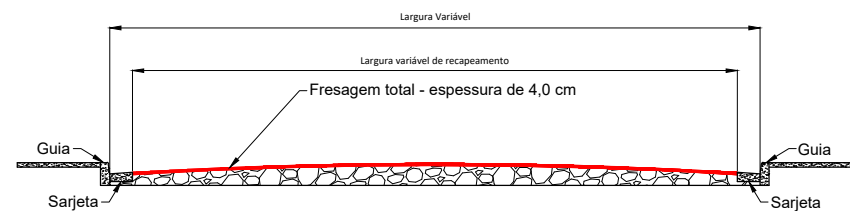

Detalhe dos reparos

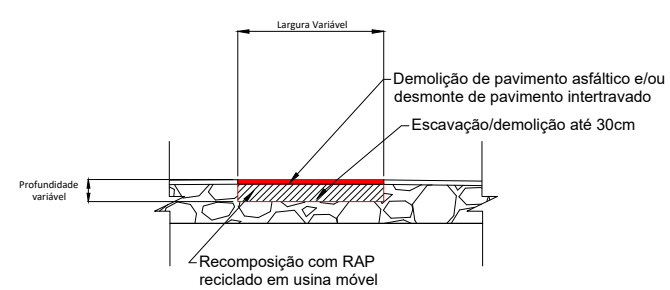

LEGENDA

	Fresagem
	Recapeamento conforme indicado
5	6
Eixo da via (estaqueamento 20 em 20m)	

PREFEITURA MUNICIPAL DE CAÇAPAVA
SECRETARIA DE PLANEJAMENTO E MEIO AMBIENTE

Projeto
RECAPEAMENTO DE DIVERSAS RUAS

PÉTAILA GONÇALVES LACERDA
PREFEITA MUNICIPAL



WAGNER DUARTE ANTUNES
SECRETÁRIO INTERINO DE OBRAS MUNICIPAIS E
SERVIÇOS MUNICIPAIS

ENG. LEESANDER ALVES DA CRUZ
DIRETOR DO DEPARTAMENTO DE OBRAS

Endereço
DIVERSAS RUAS - BAIRRO VILA ANTÔNIO AUGUSTO LUIZ

Cliente
MUNICIPIO DE CAÇAPAVA

Desenho
PROJETO BÁSICO

Processo Nº

Áreas


A RECAPEAR.....XX.XXX.XXm²

A FRESAR.....XX.XXX.XXm²


Prancha 13/56

Levantamento Escala Indicada Data JAN. 2024

Revisão R00

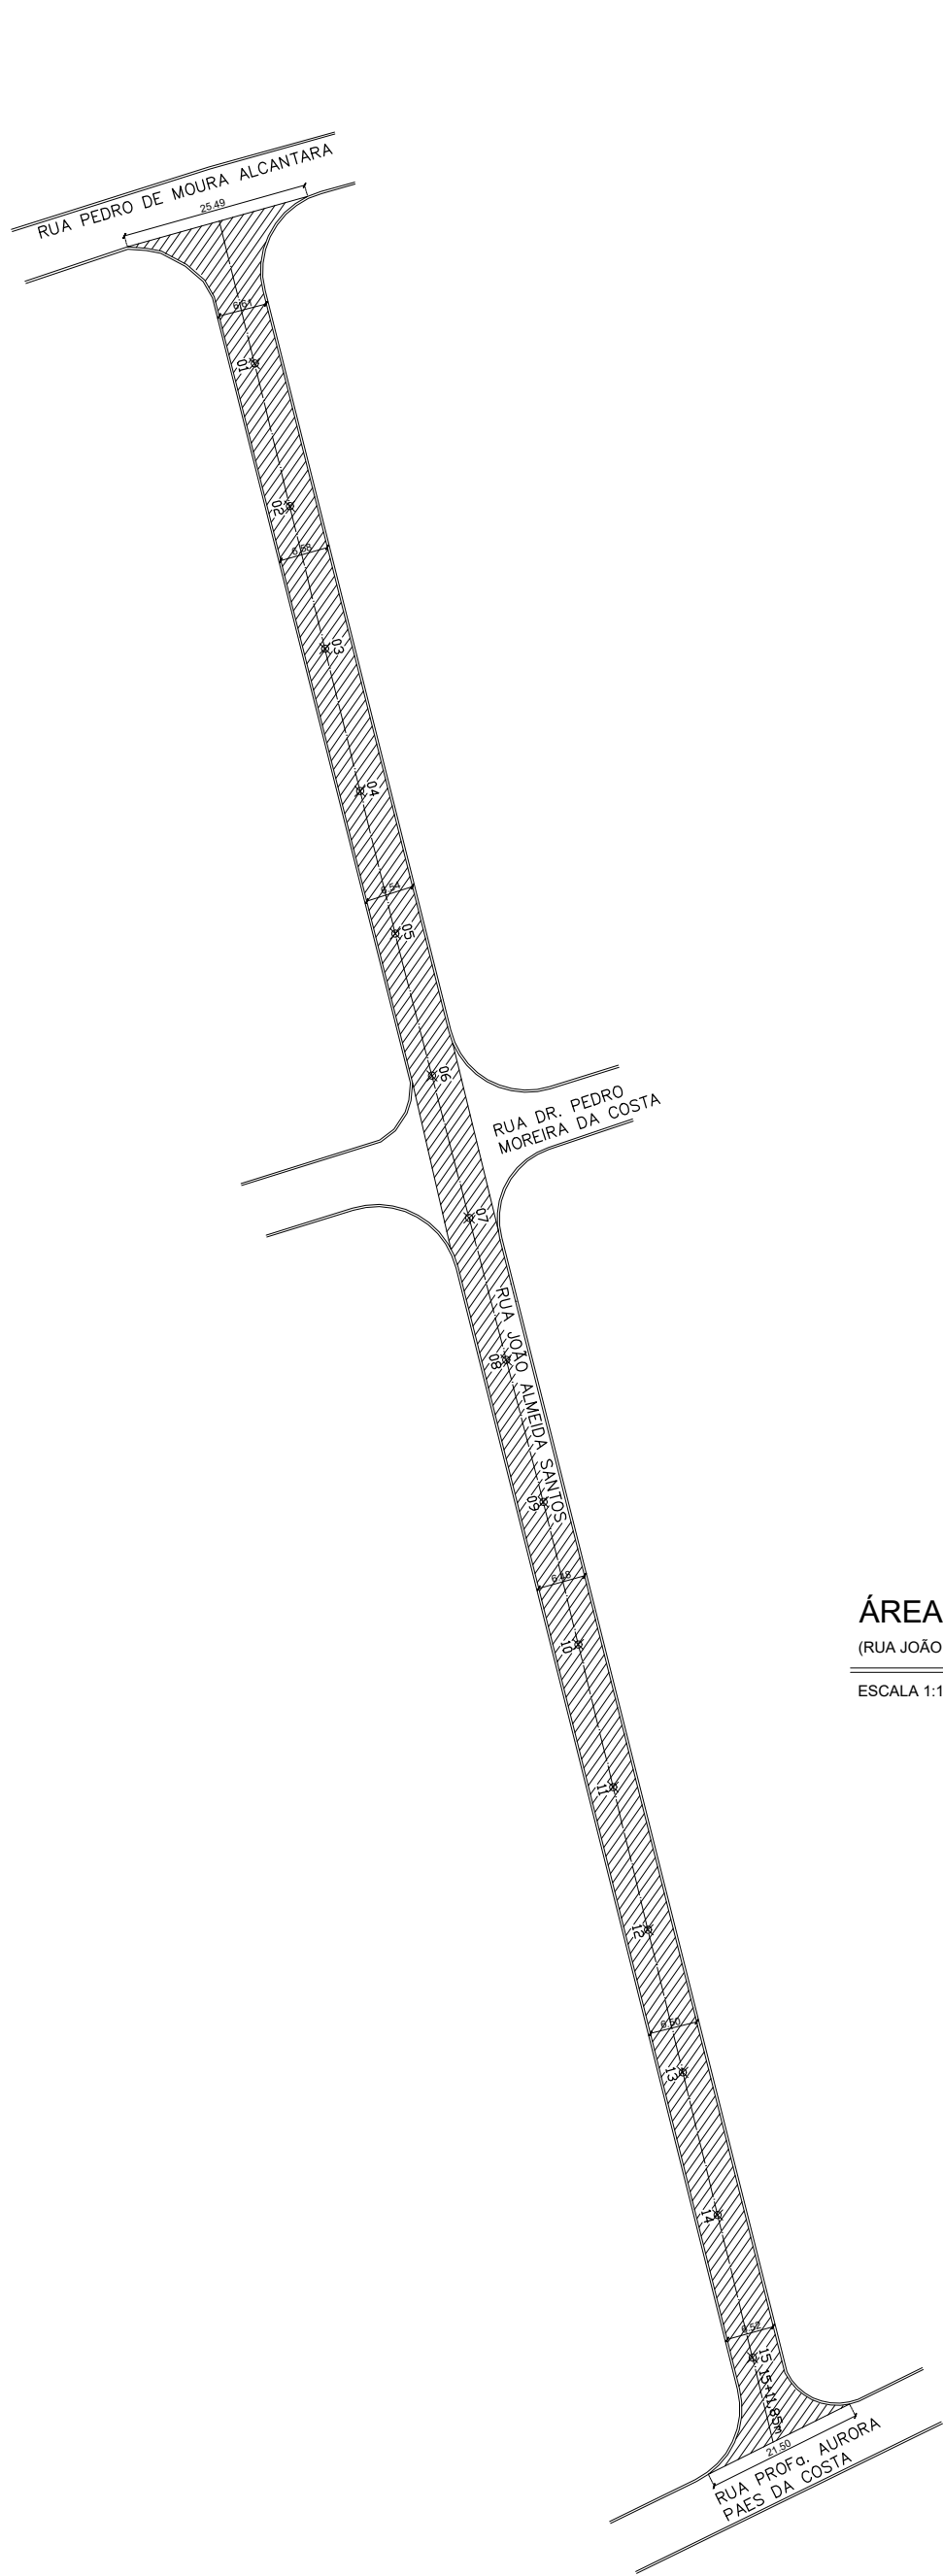


ÁREA DE FRESAGEM
(RUA JOÃO ALMEIDA SANTOS)
ESCALA 1:1000

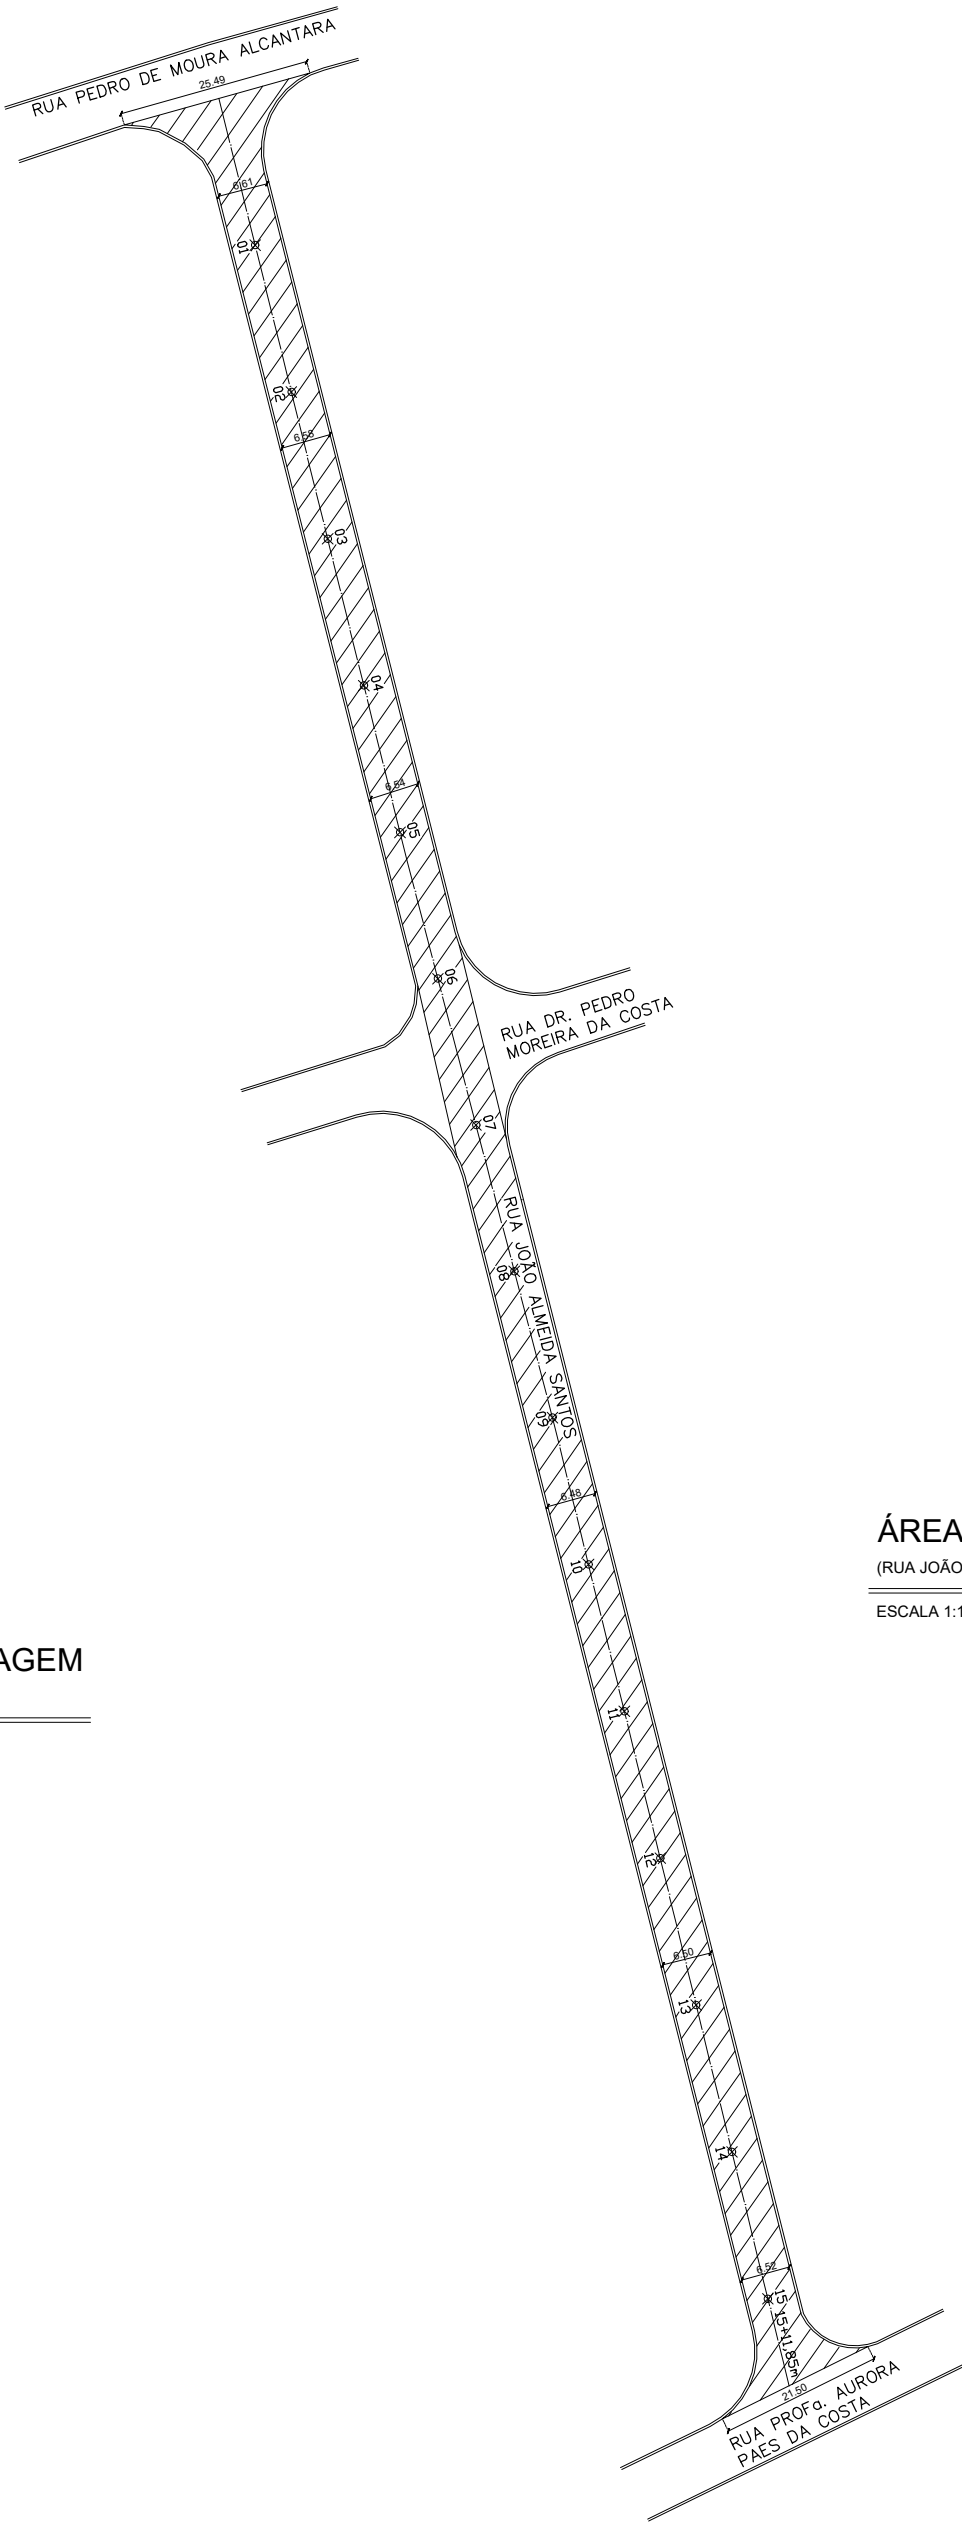


ÁREA DE RECAPEAMENTO
(RUA JOÃO ALMEIDA SANTOS)
ESCALA 1:1000


Corte Transversal Típico

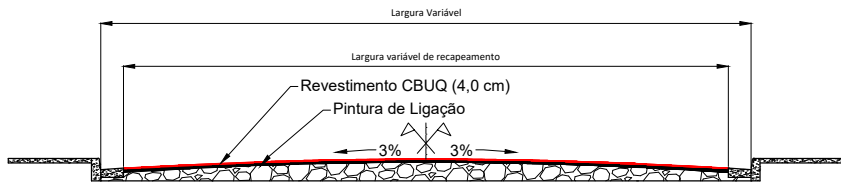

Detalhe da Fresagem

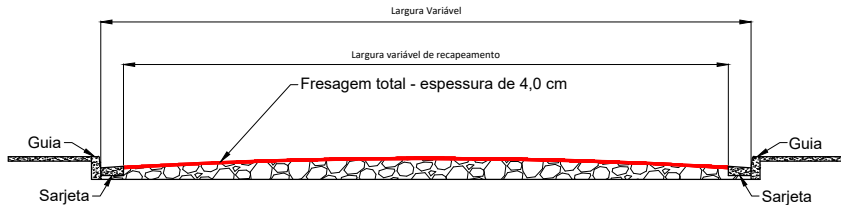

Detalhe dos reparos

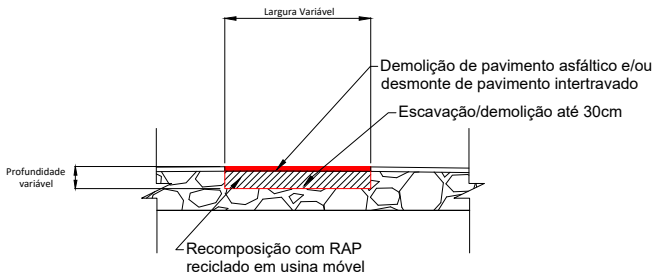

LEGENDA	
	Fresagem
	Recapeamento conforme indicado
	Eixo da via (estaqueamento 20 em 20m)

PREFEITURA MUNICIPAL DE CAÇAPAVA
SECRETARIA DE PLANEJAMENTO E MEIO AMBIENTE

Projeto
RECAPEAMENTO DE DIVERSAS RUAS

PÉTALA GONÇALVES LACERDA
PREFEITA MUNICIPAL



WAGNER DUARTE ANTUNES
SECRETÁRIO INTERINO DE OBRAS MUNICIPAIS E SERVIÇOS MUNICIPAIS

ENG. LEESANDER ALVES DA CRUZ
DIRETOR DO DEPARTAMENTO DE OBRAS

Endereço
DIVERSAS RUAS - BAIRRO VILA ANTÔNIO AUGUSTO LUIZ

Cliente
MUNICÍPIO DE CAÇAPAVA

Desenho
PROJETO BÁSICO

Processo Nº

Áreas


A RECAPEAR.....XX.XXX.XXm²

A FRESAR.....XX.XXX.XXm²


Prancha 14/56

Levantamento Escala Indicada Data JAN. 2024

Revisão R00

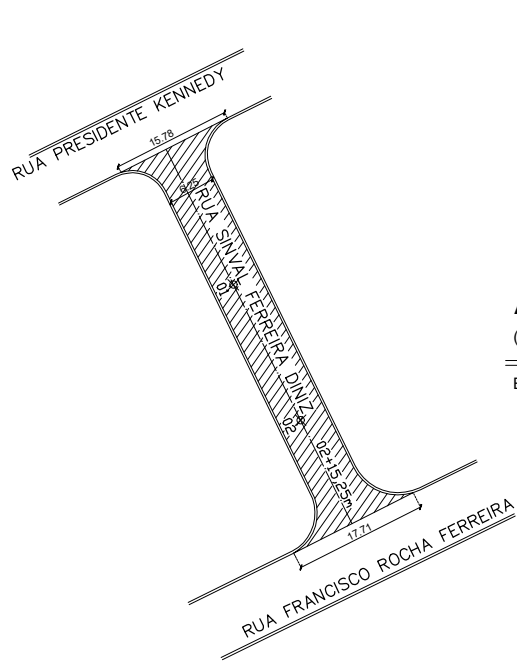

ÁREA DE FRESAGEM
(RUA SINVAL FERREIRA DINIZ)
ESCALA 1:1000

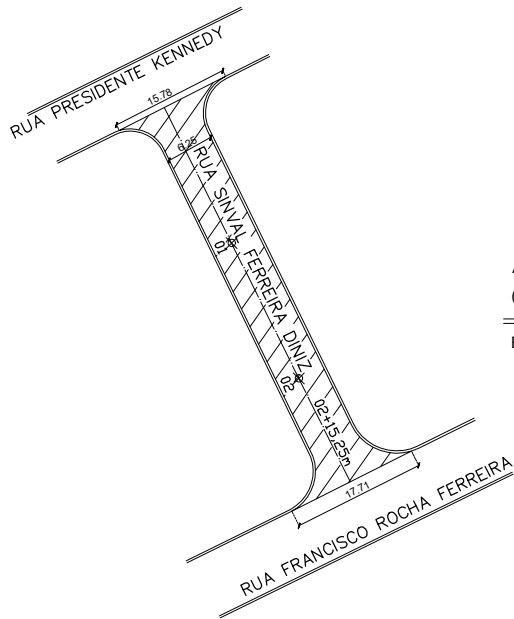


ÁREA DE RECAPEAMENTO
(RUA SINVAL FERREIRA DINIZ)
ESCALA 1:1000




ÁREA DE FRESAGEM
(RUA LUPÉRCIO ARRUDA CAMARGO)
ESCALA 1:1000






ÁREA DE RECAPEAMENTO
(RUA LUPÉRCIO ARRUDA CAMARGO)
ESCALA 1:1000

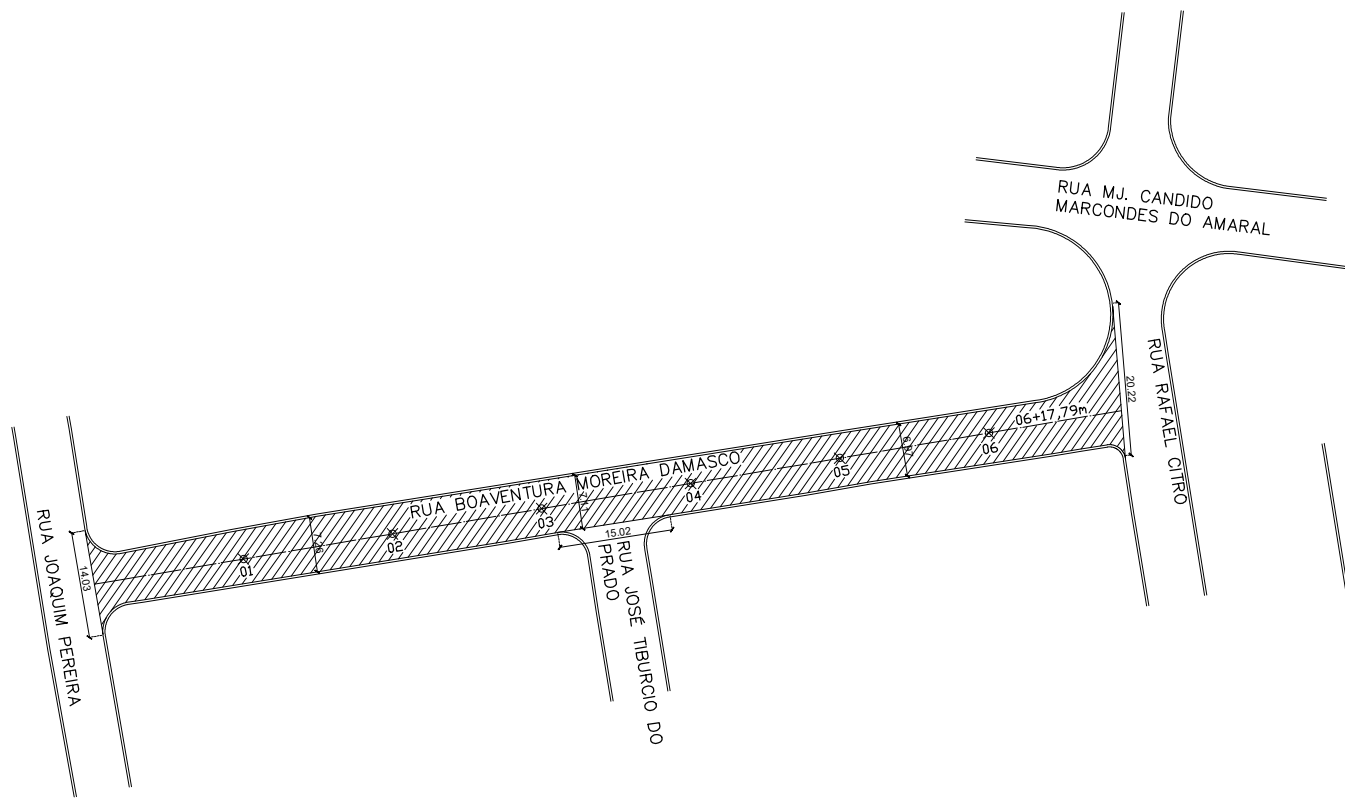

ÁREA DE FRESAGEM
(RUA BOAVENTURA MOREIRA DAMASCO)
ESCALA 1:1000

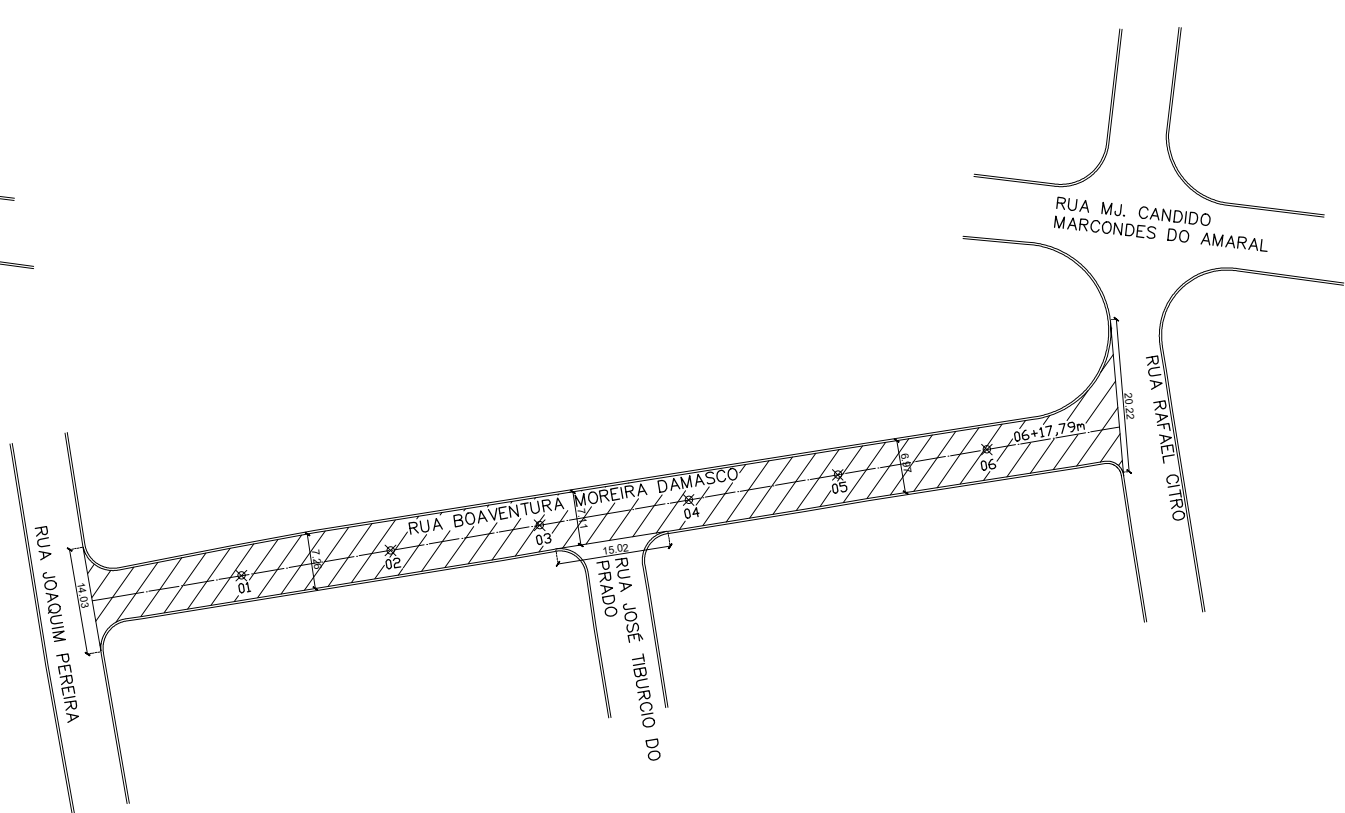

ÁREA DE RECAPEAMENTO
(RUA BOAVENTURA MOREIRA DAMASCO)
ESCALA 1:1000

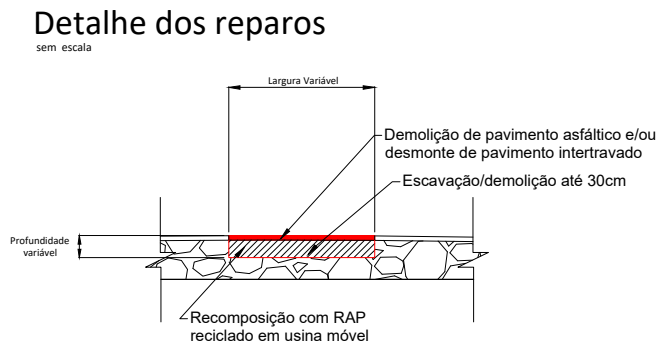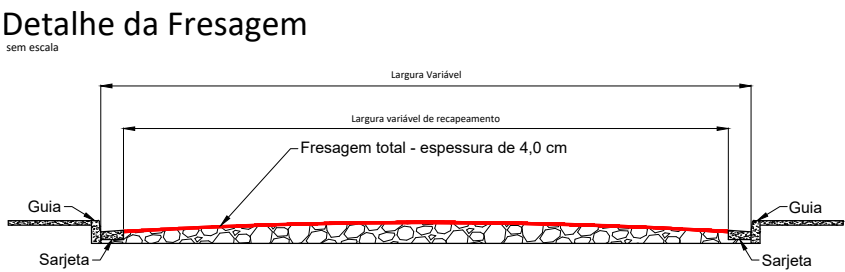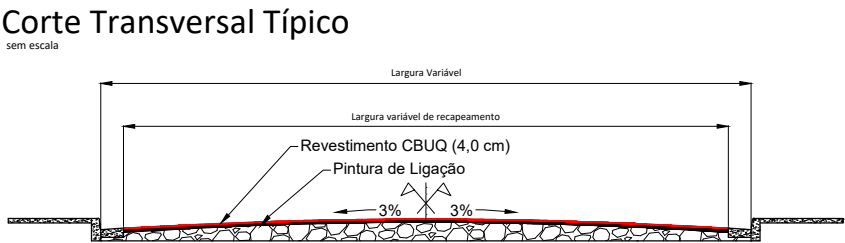

LEGENDA	
	Fresagem
	Recapeamento conforme indicado
	Eixo da via (estaqueamento 20 em 20m)

PREFEITURA MUNICIPAL DE CAÇAPAVA
SECRETARIA DE PLANEJAMENTO E MEIO AMBIENTE

Projeto
RECAPEAMENTO DE DIVERSAS RUAS

PÉTALA GONÇALVES LACERDA
PREFEITA MUNICIPAL



WAGNER DUARTE ANTUNES
SECRETÁRIO INTERINO DE OBRAS MUNICIPAIS E
SERVIÇOS MUNICIPAIS

ENG. LEESANDER ALVES DA CRUZ
DIRETOR DO DEPARTAMENTO DE OBRAS

Endereço
DIVERSAS RUAS - BAIRRO VILA ANTÔNIO AUGUSTO LUIZ

Cliente
MUNICÍPIO DE CAÇAPAVA

Desenho
PROJETO BÁSICO

Processo Nº

Áreas


A RECAPEAR.....XX.XXX.XXm²

A FRESAR.....XX.XXX.XXm²


Prancha 15/56

Levantamento Escala Indicada Data JAN. 2024

Revisão R00

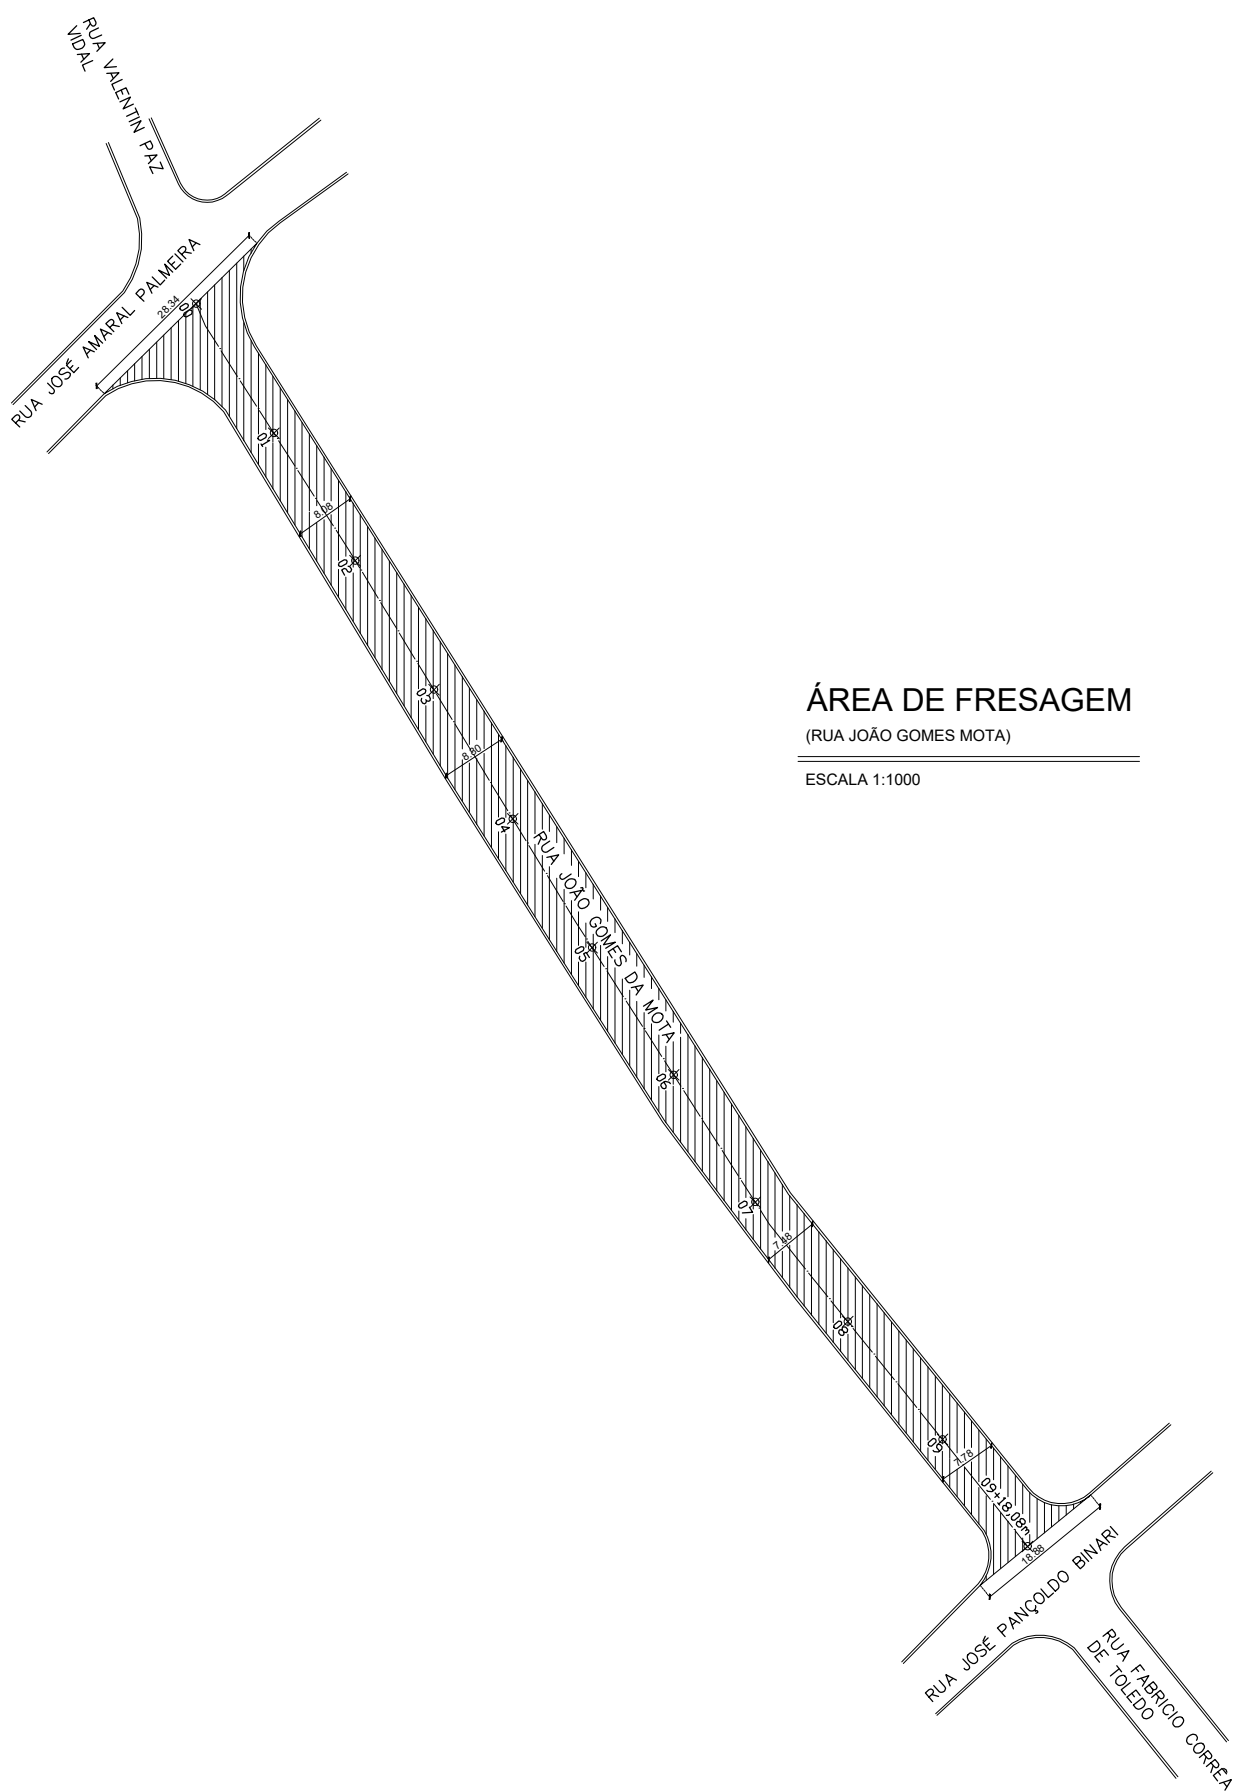


ÁREA DE FRESAGEM
(RUA JOÃO GOMES MOTA)
ESCALA 1:1000

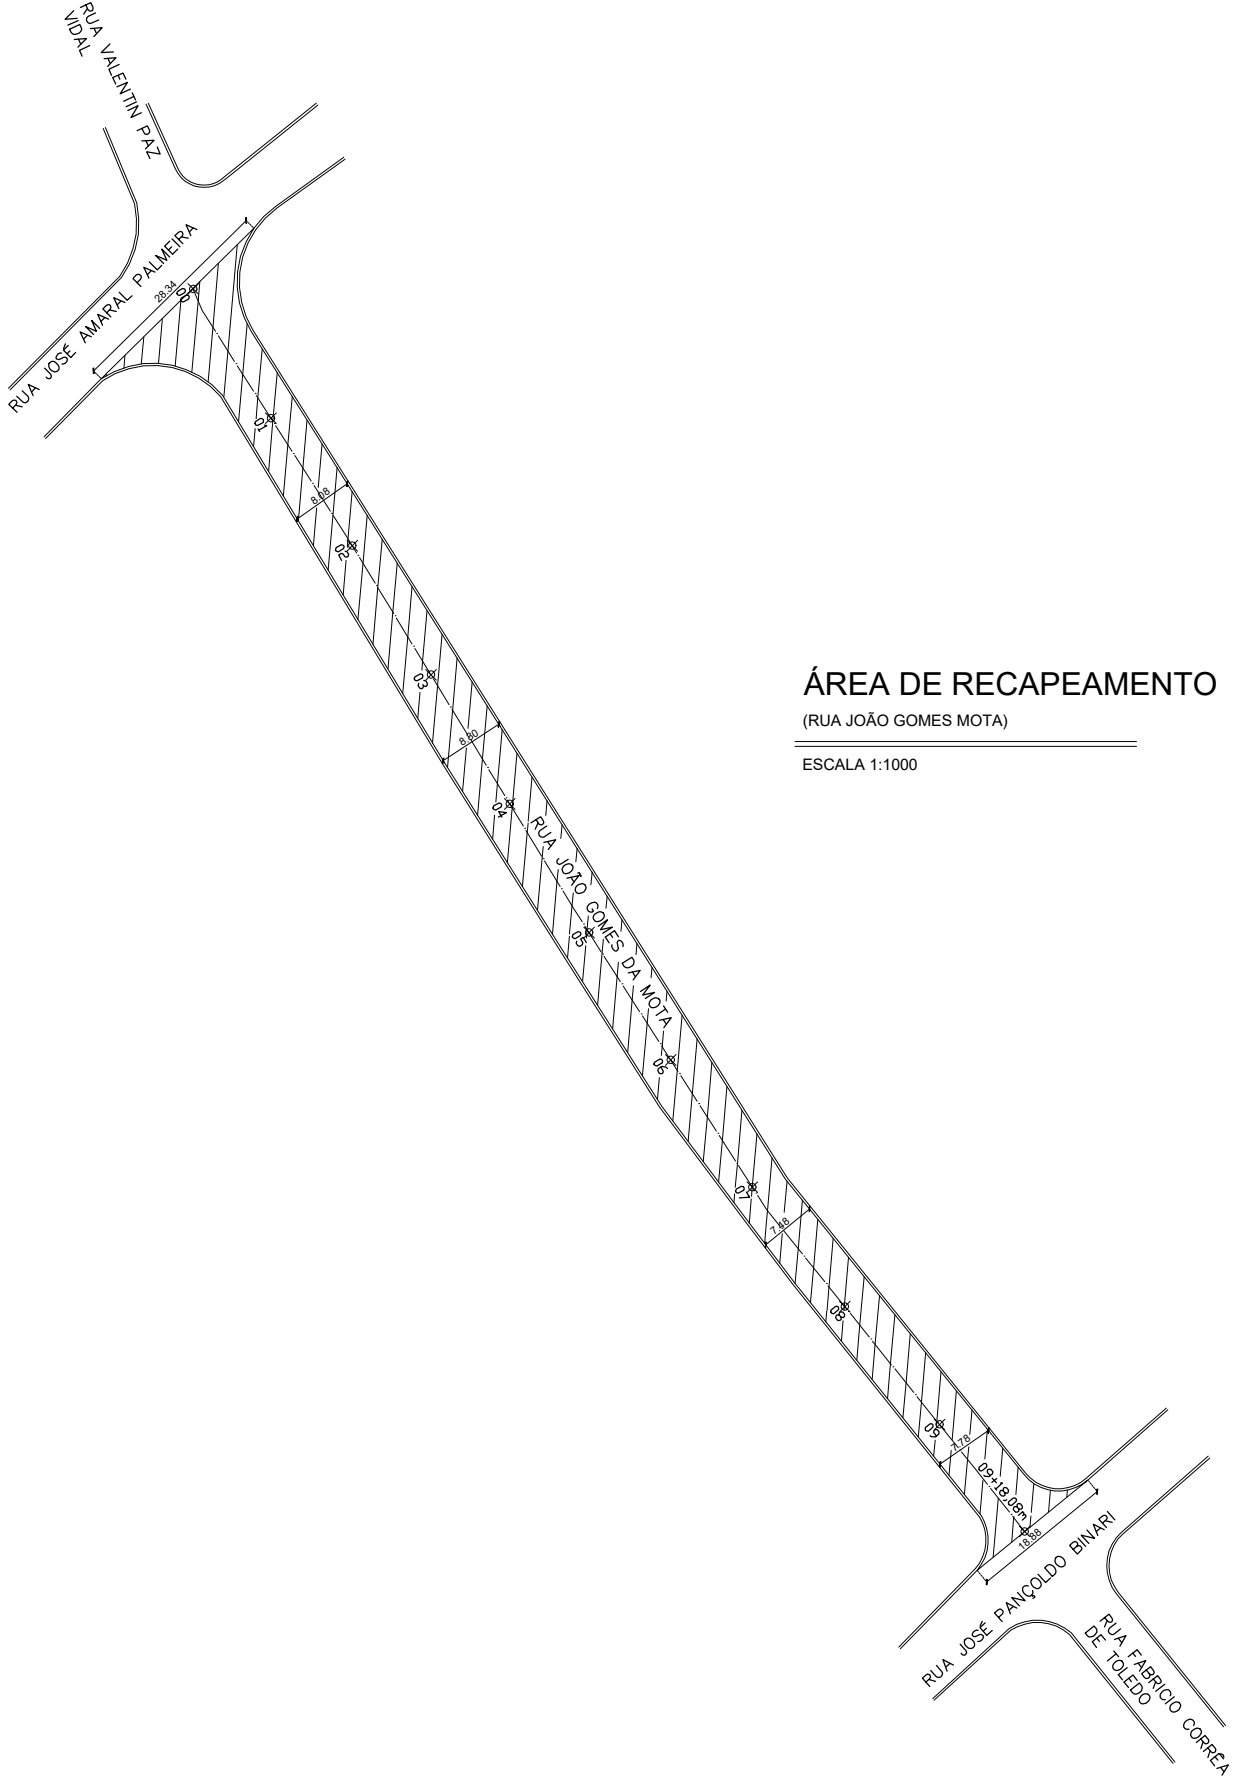


ÁREA DE RECAPEAMENTO
(RUA JOÃO GOMES MOTA)
ESCALA 1:1000


Corte Transversal Típico

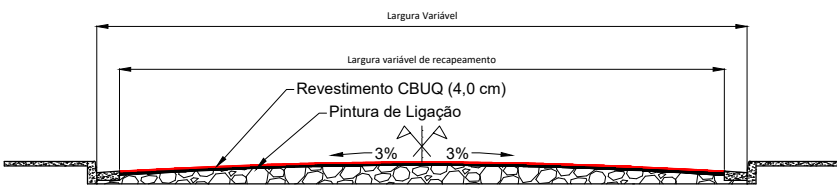

Detalhe da Fresagem

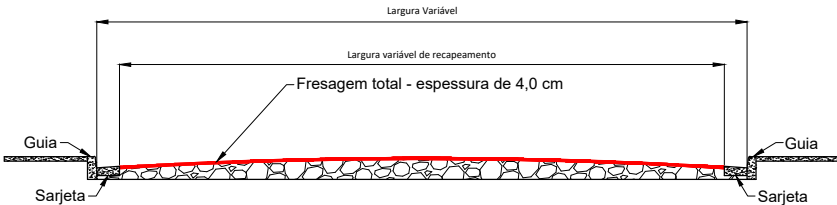

Detalhe dos reparos

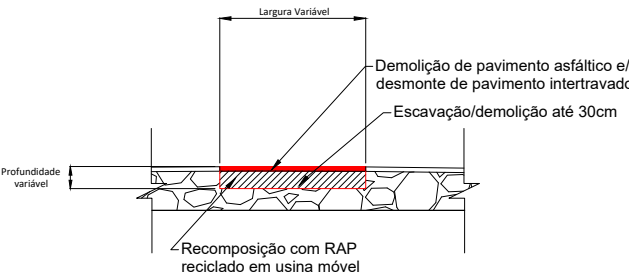

LEGENDA	
	Fresagem
	Recapeamento conforme indicado
	Eixo da via (estaqueamento 20 em 20m)

PREFEITURA MUNICIPAL DE CAÇAPAVA
SECRETARIA DE PLANEJAMENTO E MEIO AMBIENTE

Projeto
RECAPEAMENTO DE DIVERSAS RUAS

PÉTAILA GONÇALVES LACERDA
PREFEITA MUNICIPAL



WAGNER DUARTE ANTUNES
SECRETÁRIO INTERINO DE OBRAS MUNICIPAIS E SERVIÇOS MUNICIPAIS

ENG. LEESANDER ALVES DA CRUZ
DIRETOR DO DEPARTAMENTO DE OBRAS

Endereço DIVERSAS RUAS - BAIRRO VILA ANTÔNIO AUGUSTO LUIZ				Processo N°	
Cliente MUNICIPIO DE CAÇAPAVA				Áreas A RECAPEAR.....XX.XXX.Xxm² A FRESAR.....XX.XXX.Xxm²	
Desenho PROJETO BÁSICO				Prancha 16/56	
Levantamento		Escala	Indicada	Data	Revisão
				JAN. 2024	R00



Detalhe da Fresagem

Comprimento variável

Comprimento variável de recobrimento

Fresagem total - espessura de 4,0 cm

Guia

Sarieta

LEGENDA	
	Fresagem
	Recapeamento conforme indicado
	Eixo da via (estaqueamento 20 em 20m)

PREFEITURA MUNICIPAL DE CAÇAPAVA
SECRETARIA DE PLANEJAMENTO E MEIO AMBIENTE

Projeto

RECAPEAMENTO DE DIVERSAS RUAS

PÉTALA GONÇALVES LACERDA
PREFEITA MUNICIPAL



WAGNER DUARTE ANTUNES
SECRETÁRIO INTERINO DE OBRAS MUNICIPAIS E
SERVIÇOS MUNICIPAIS

ENG. LEESANDER ALVES DA CRUZ
DIRETOR DO DEPARTAMENTO DE OBRAS

Endereço
DIVERSAS RUAS - BAIRRO VILA ANTÔNIO AUGUSTO LUIZ

Cliente
MUNICIPIO DE CAÇAPAVA

Desenho

PROJETO BÁSICO

Processo N°


Areas

A FRESAR.....XX.XXX.XX


Prancha 18/56

Levantamento	Escala	Indicada	Data	JAN. 2024
--------------	--------	----------	------	-----------

Revisão R00

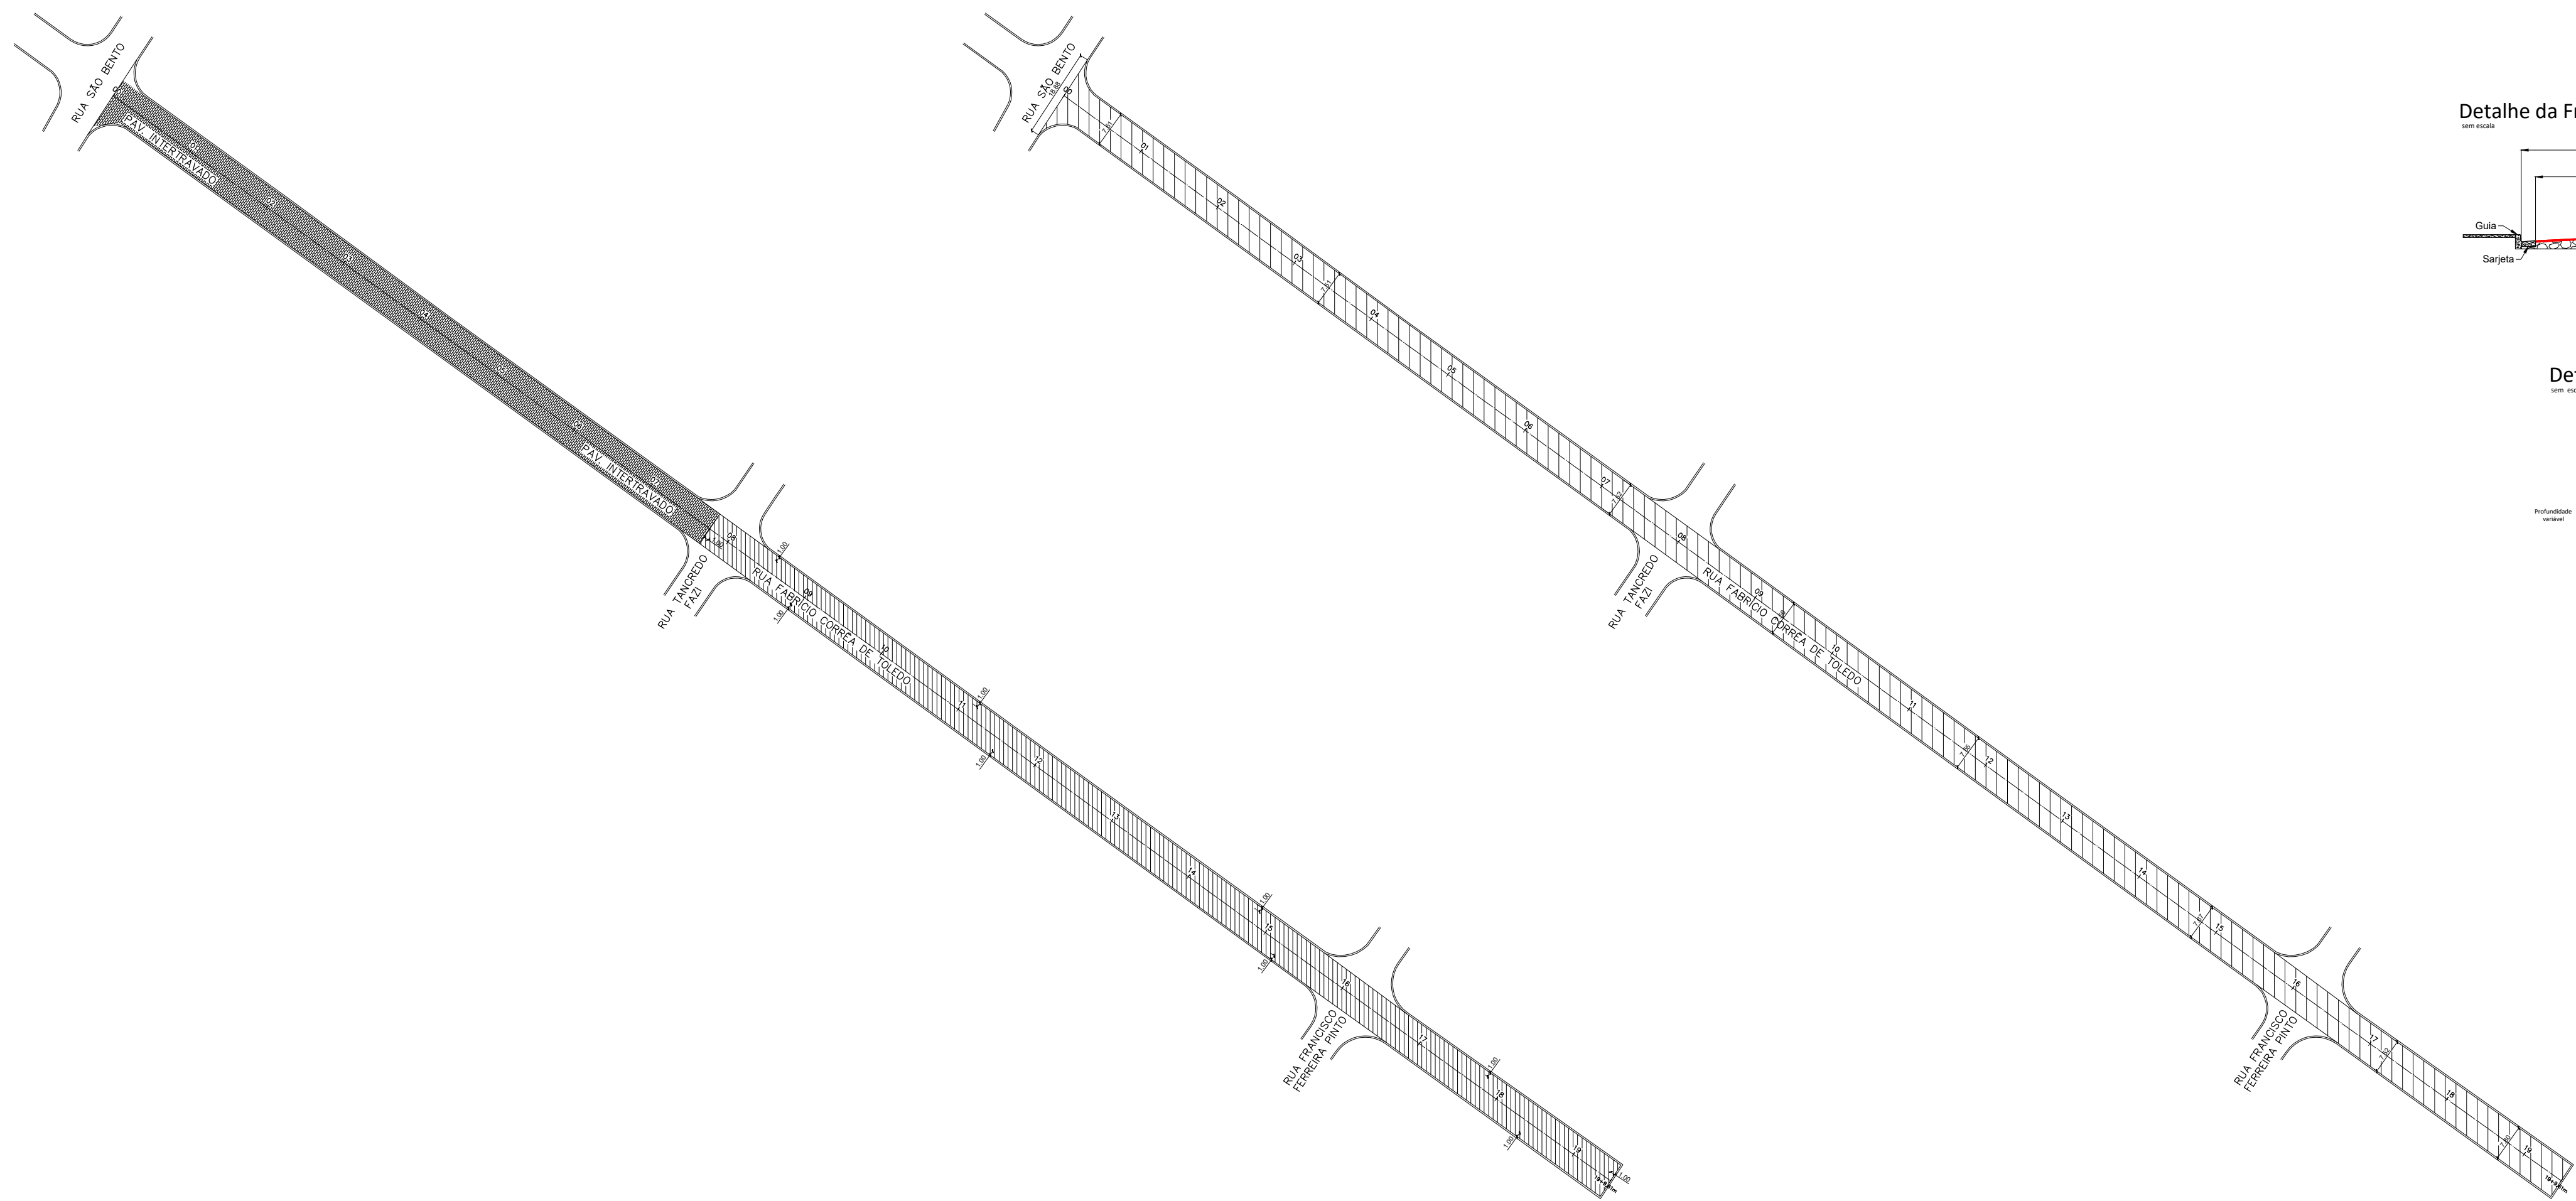

ÁREA DE RECAPEAMENTO
(RUA FABRÍCIO CORRÊA DE TOLEDO)
ESCALA 1:1000

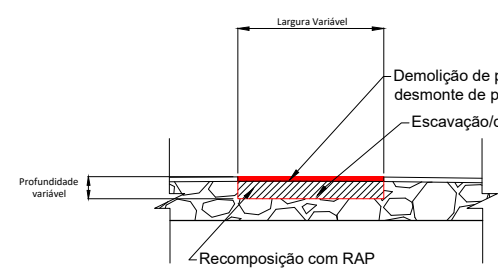

LEGENDA	
	Fresagem
	Recapeamento conforme indicado
	Eixo da via (estaqueamento 20 em 20m)

PREFEITURA MUNICIPAL DE CAÇAPAVA
SECRETARIA DE PLANEJAMENTO E MEIO AMBIENTE

Projeto

RECAPEAMENTO DE DIVERSAS RUAS

PÉTALA GONÇALVES LACERDA
PREFEITA MUNICIPAL



WAGNER DUARTE ANTUNES
SECRETÁRIO INTERINO DE OBRAS MUNICIPAIS E
SERVIÇOS MUNICIPAIS

ENG. LEESANDER ALVES DA CRUZ
DIRETOR DO DEPARTAMENTO DE OBRAS

Endereço
DIVERSAS RUAS - BAIRRO VILA ANTÔNIO AUGUSTO LUIZ

Cliente
MUNICIPIO DE CAÇAPAVA

Desenho

PROJETO BÁSICO





Processo N°

Areas


Prancha 19/56

Levantamento	Escala Indicada	Data JAN. 2024
--------------	-----------------	----------------


Revisão R00

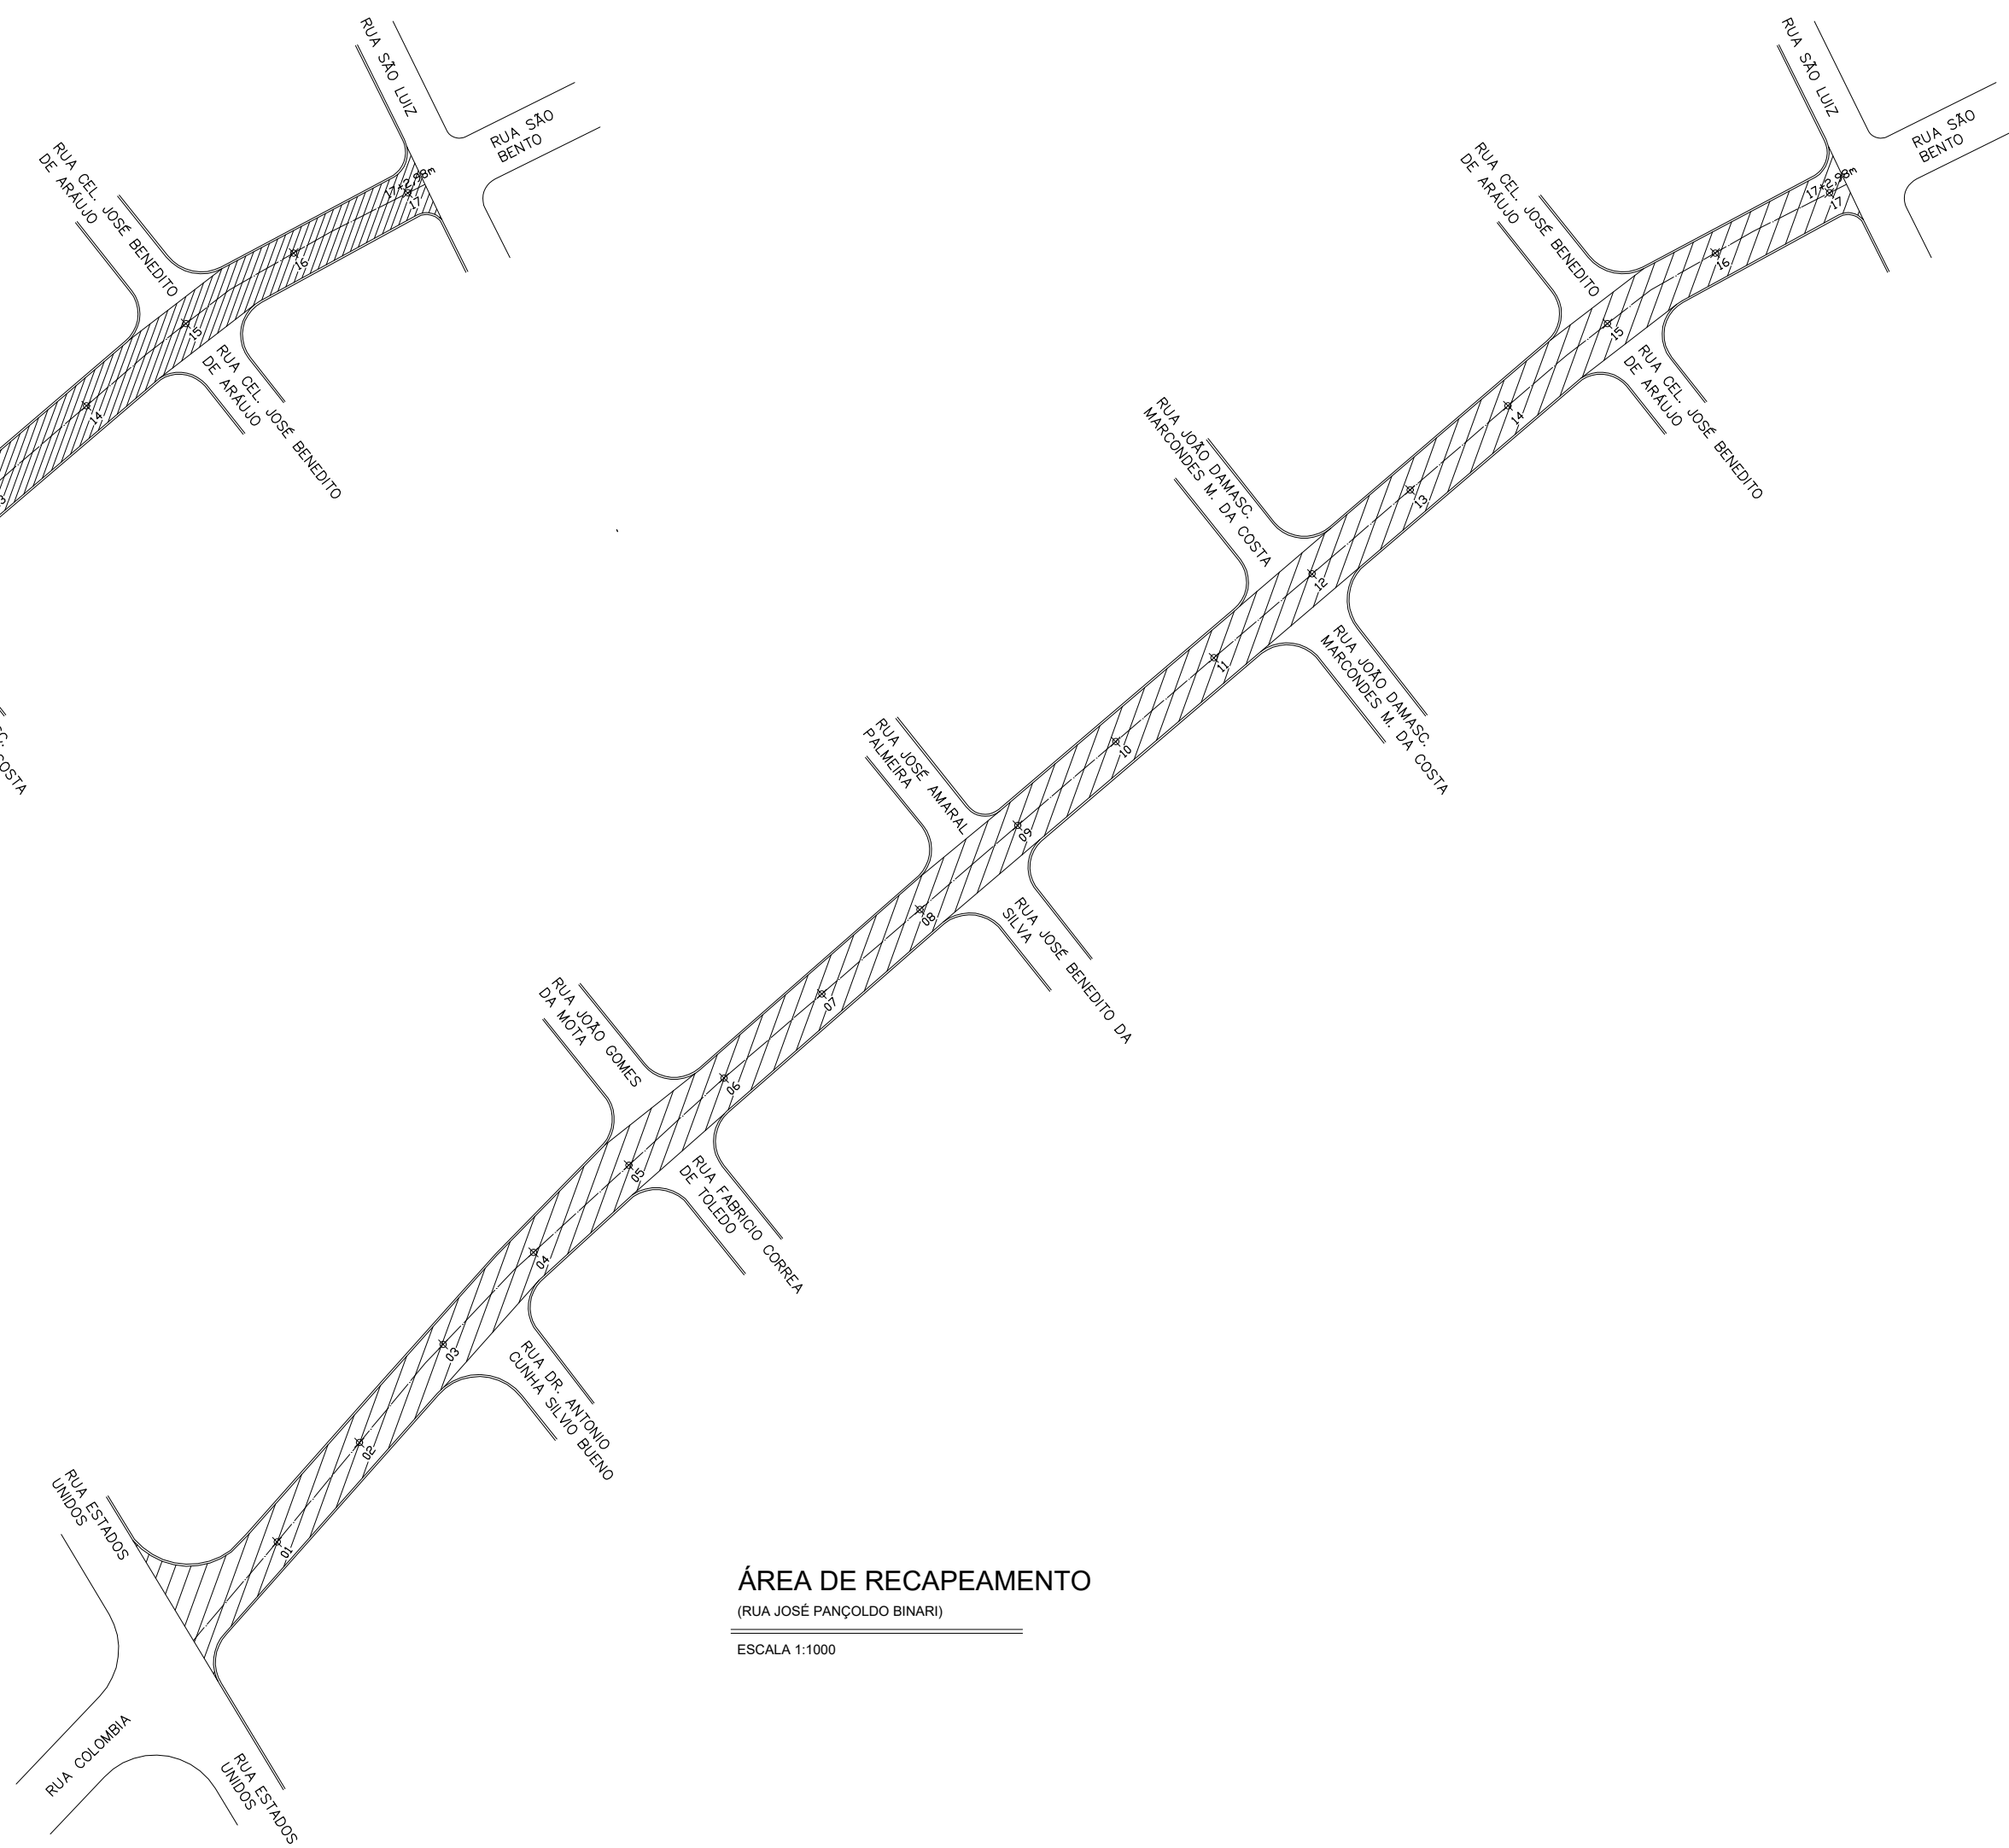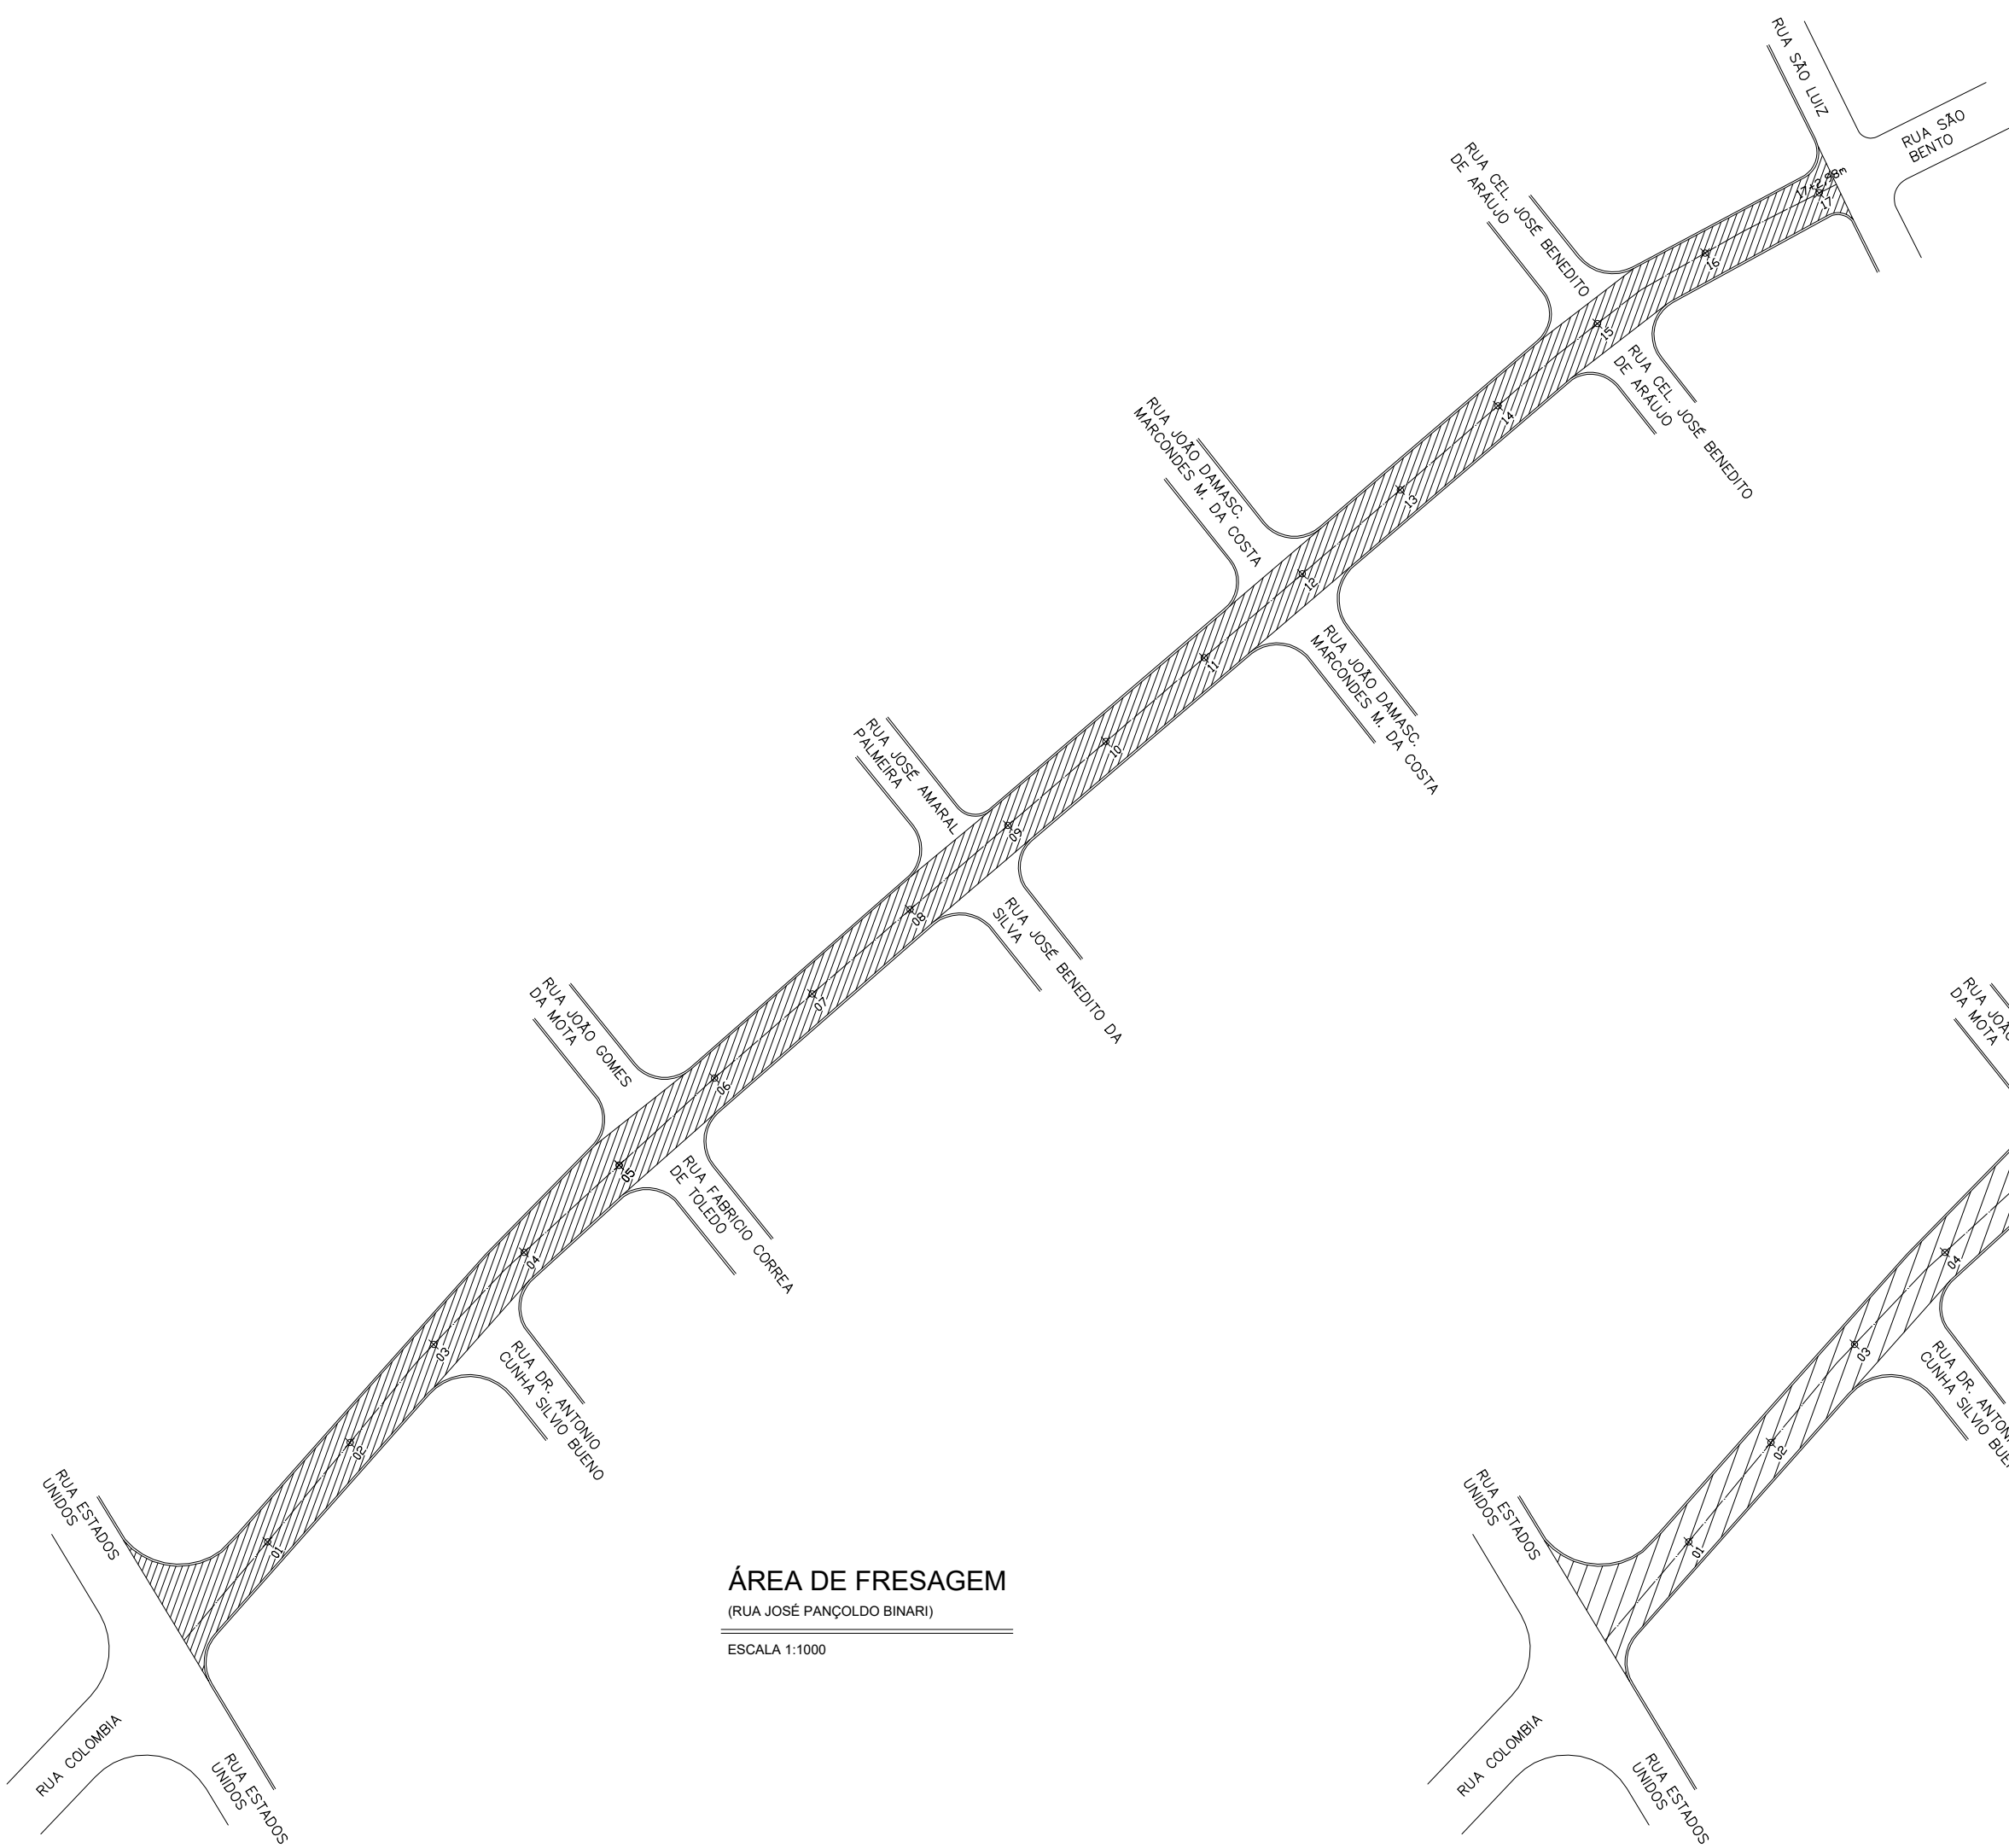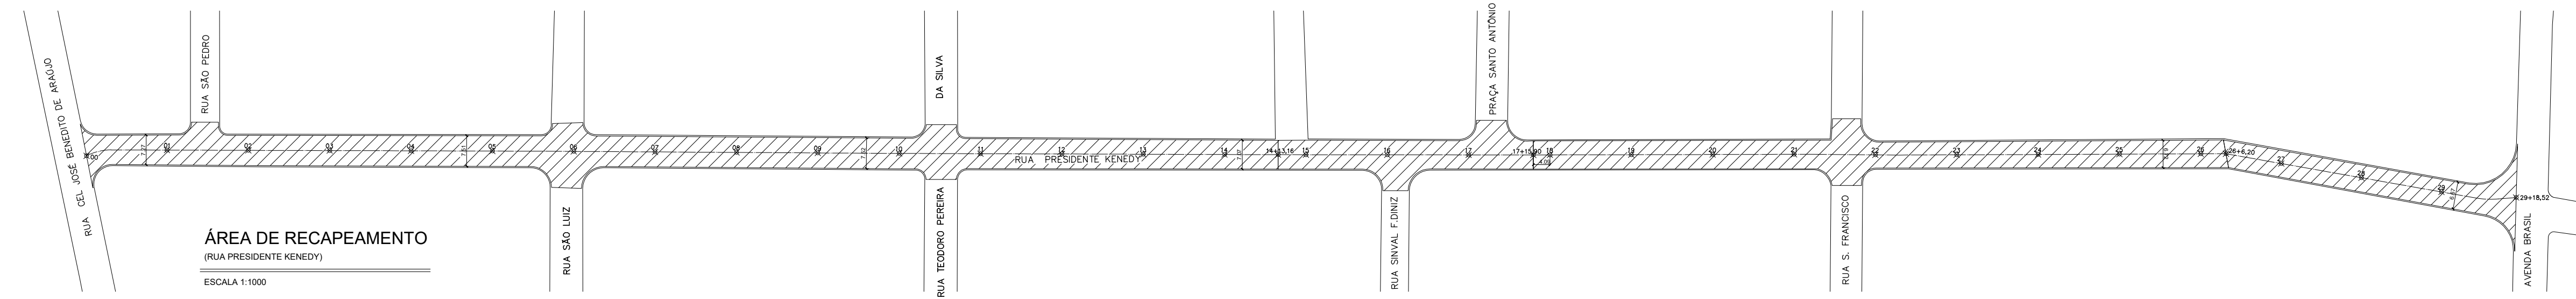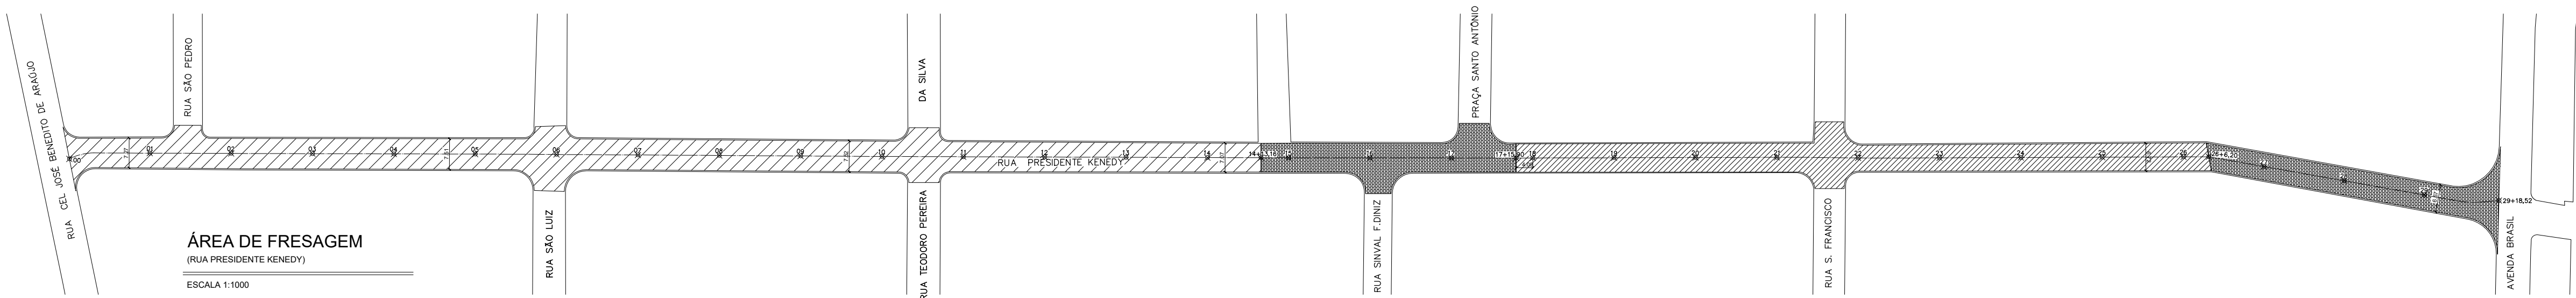


Corte Transversal Típico - Vias com Paralelepípedo

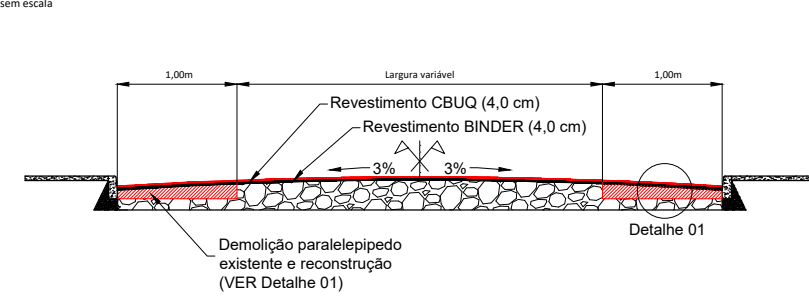


Detalhe 01 - Reconstrução Pavimento Intertravado

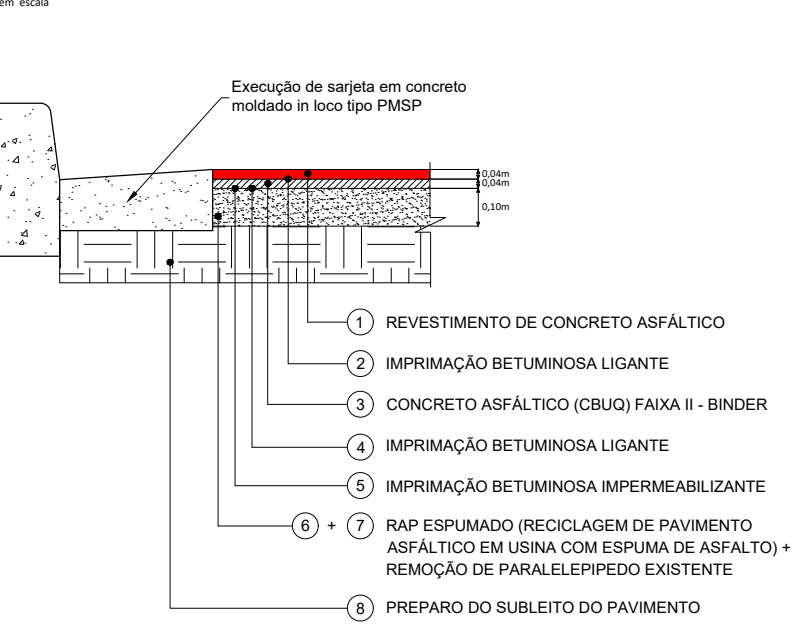


Corte Transversal Típico

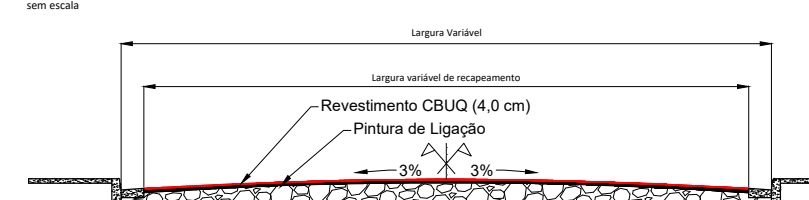

Detalhe da Fresagem

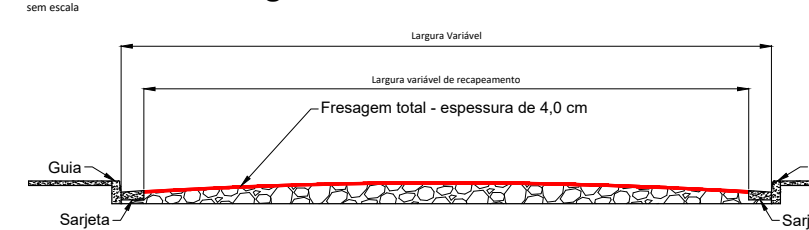

Detalhe dos reparos

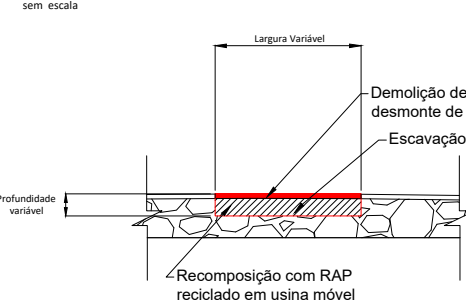


LEGENDA	
	Fresagem
	Recapeamento conforme indicado
5 6	6 70
Eixo da via (estaqueamento 20 em 20m)	

PREFEITURA MUNICIPAL DE CAÇAPAVA
SECRETARIA DE PLANEJAMENTO E MEIO AMBIENTE

Projeto
RECAPEAMENTO DE DIVERSAS RUAS


PÉTALA GONÇALVES LACERDA PREFEITA MUNICIPAL		WAGNER DUARTE ANTUNES SECRETÁRIO INTERINO DE OBRAS MUNICIPAIS E SERVIÇOS MUNICIPAIS
		ENG. LEESANDER ALVES DA CRUZ DIRETOR DO DEPARTAMENTO DE OBRAS

Endereço DIVERSAS RUAS - BAIRRO VILA ANTÔNIO AUGUSTO LUIZ	Processo Nº
Cliente MUNICÍPIO DE CAÇAPAVA	Áreas
Desenho PROJETO BÁSICO	A RECAPAR.....XX.XXX.XXXX
	A FRESAR.....XX.XXX.XXXX
	Prancha 20/56
Levantamento	Escala Indicada
Data JAN. 2024	Revisão R00

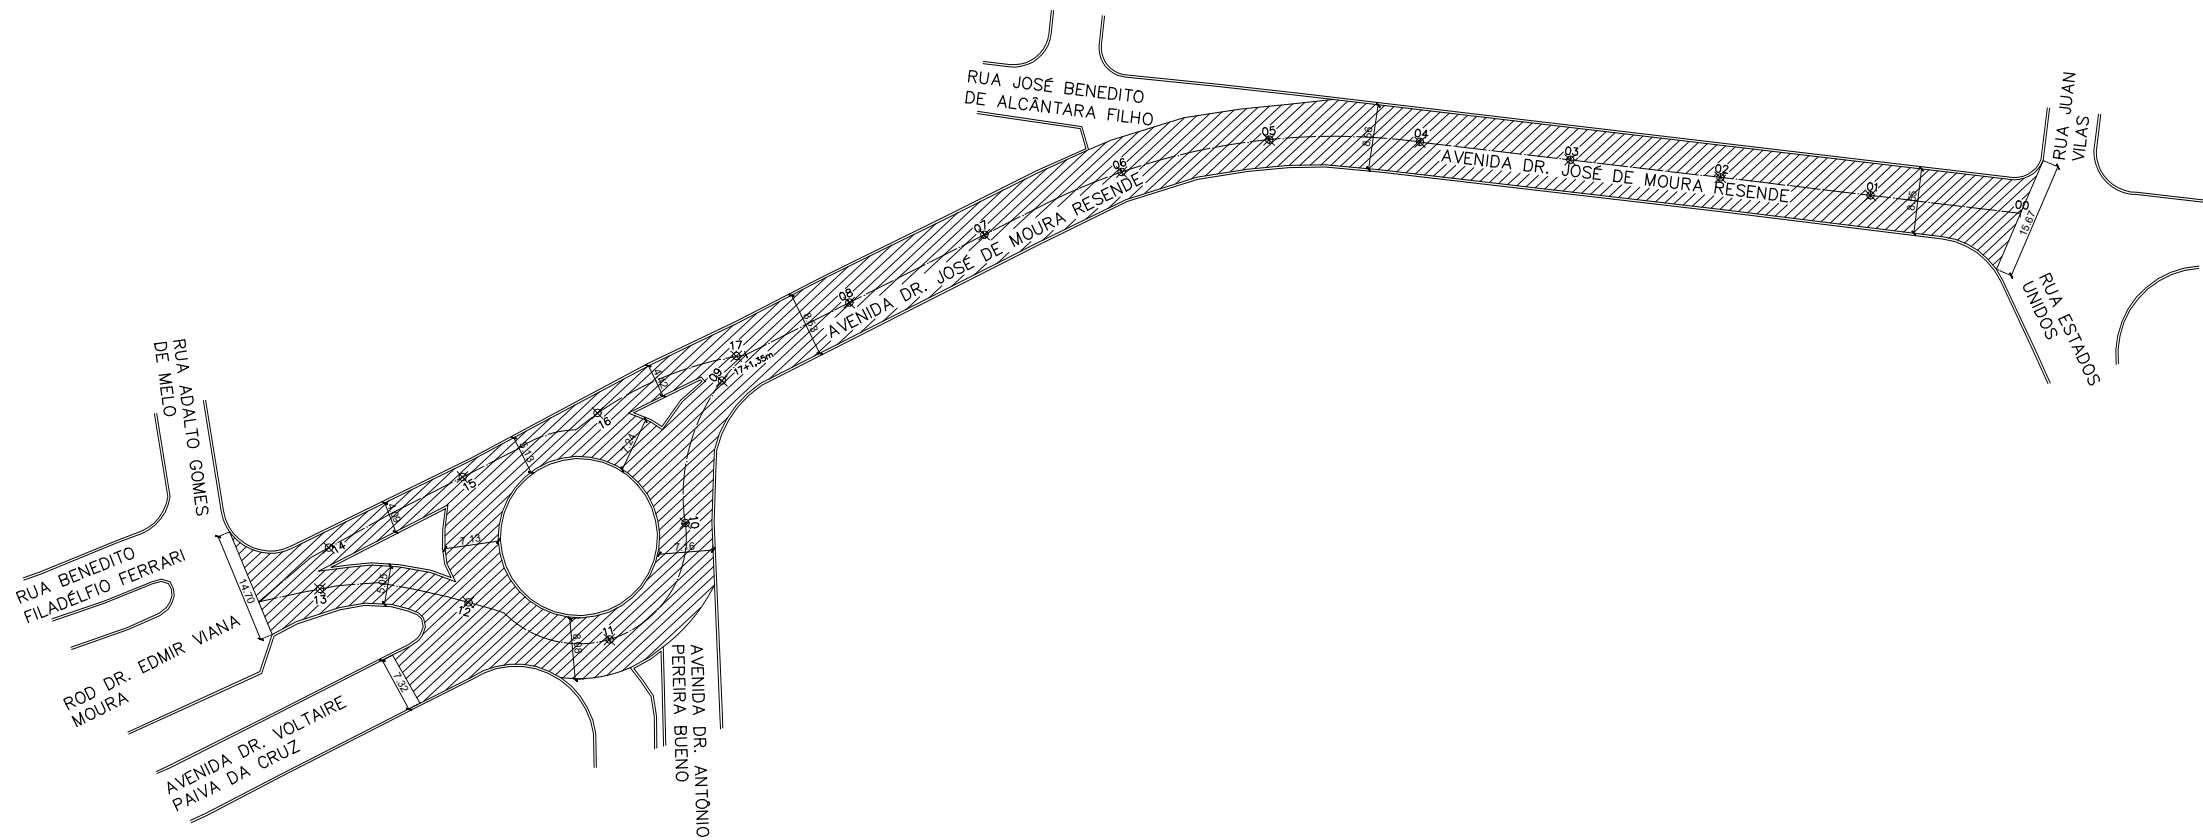

ÁREA DE FRESAGEM
(AV. DR. JOSÉ DE MOURA RESENDE)


ESCALA 1:500

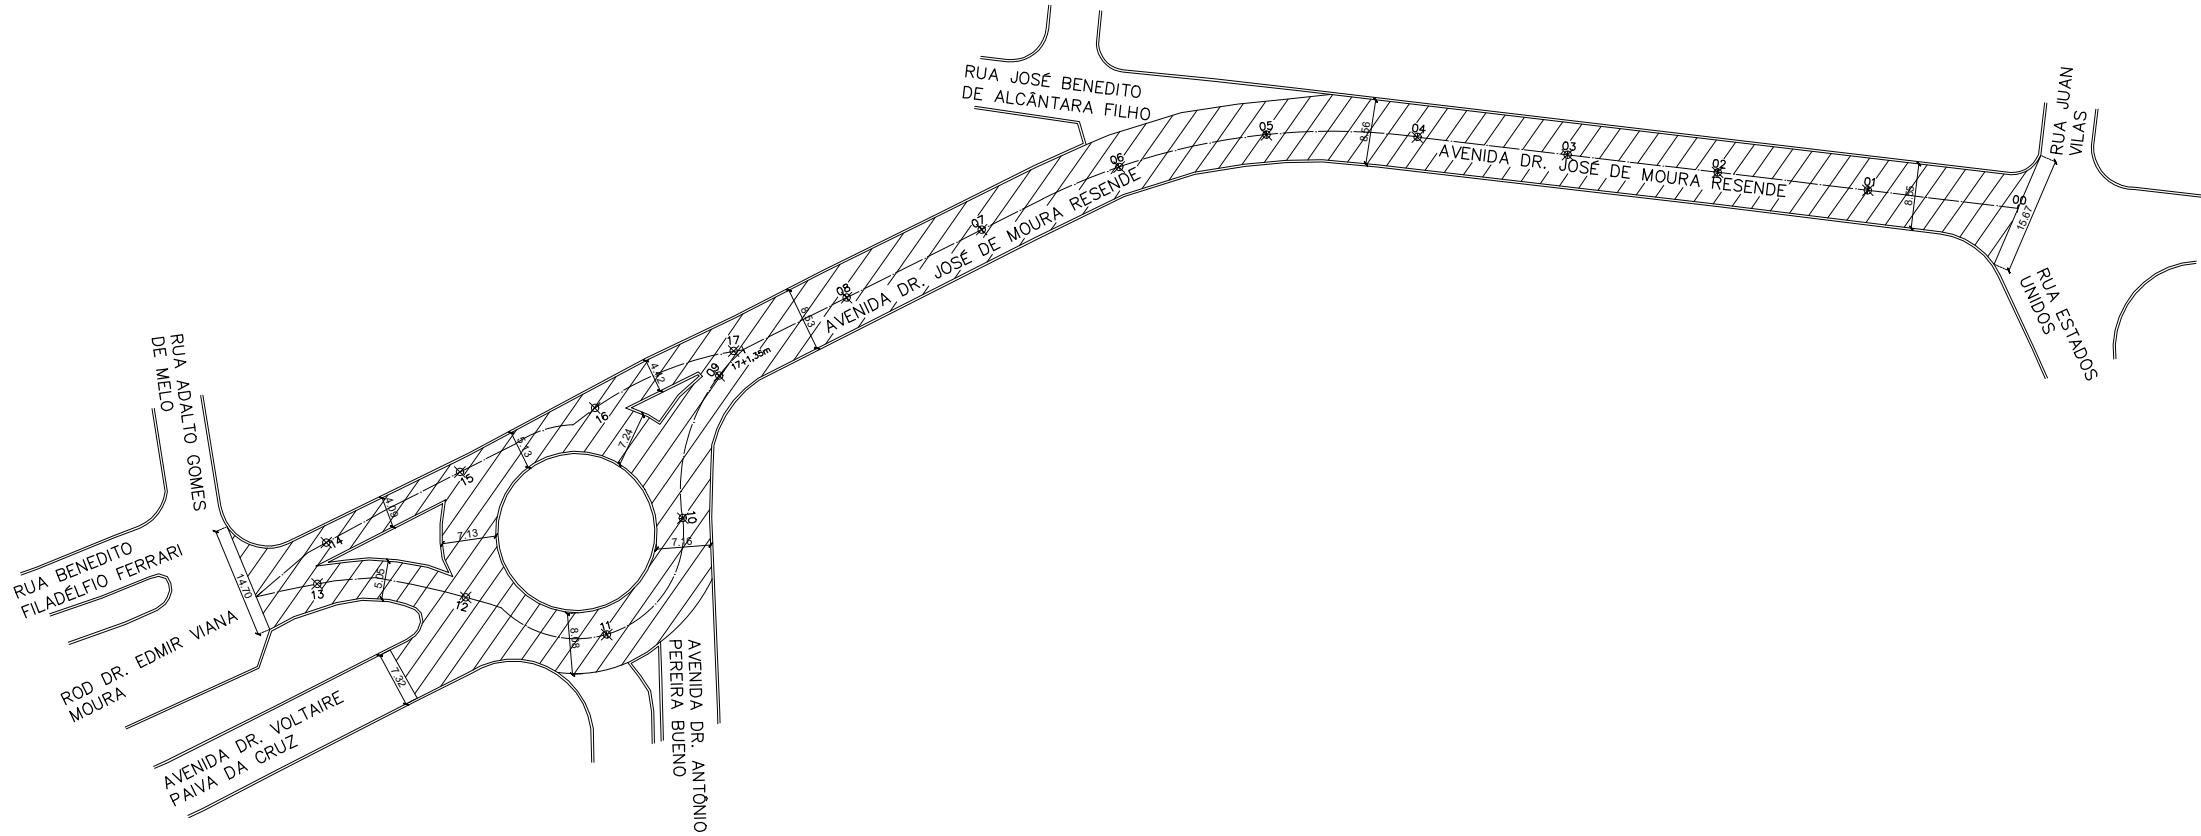


ÁREA DE RECAPEAMENTO
(AV. DR. JOSÉ DE MOURA RESENDE)

ESCALA 1:500


Corte Transversal Típico

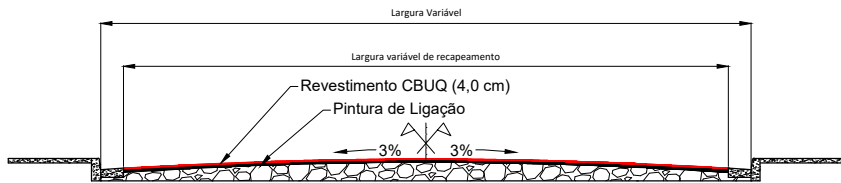

Detalhe da Fresagem

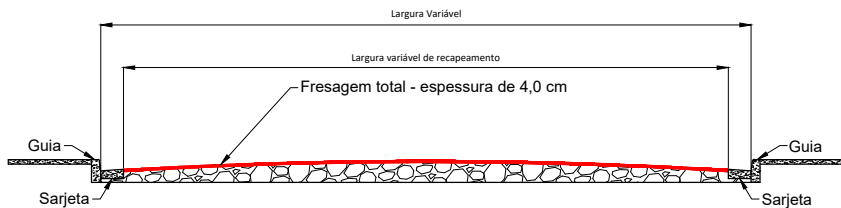

Detalhe dos reparos

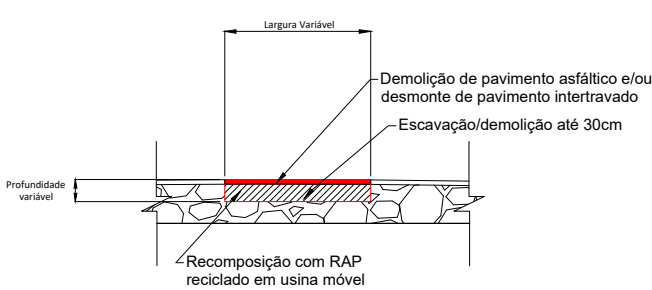

LEGENDA

	Fresagem
	Recapeamento conforme indicado
	Eixo da via (estaqueamento 20 em 20m)

PREFEITURA MUNICIPAL DE CAÇAPAVA

SECRETARIA DE PLANEJAMENTO E MEIO AMBIENTE

Projeto

RECAPEAMENTO DE DIVERSAS RUAS

PÉTAILA GONÇALVES LACERDA
PREFEITA MUNICIPAL



WAGNER DUARTE ANTUNES
SECRETÁRIO INTERINO DE OBRAS MUNICIPAIS E
SERVIÇOS MUNICIPAIS

ENG. LEESANDER ALVES DA CRUZ
DIRETOR DO DEPARTAMENTO DE OBRAS

Endereço
DIVERSAS RUAS - BAIRRO VERA CRUZ

Cliente
MUNICIPIO DE CAÇAPAVA

Desenho
PROJETO BÁSICO

Processo Nº

Áreas

A RECAPEAR.....XX.XXX.XXm²

A FRESAR.....XX.XXX.XXm²

Prancha 21/56





Levantamento

Escala

Indicada

Data JAN. 2024

Revisão R00

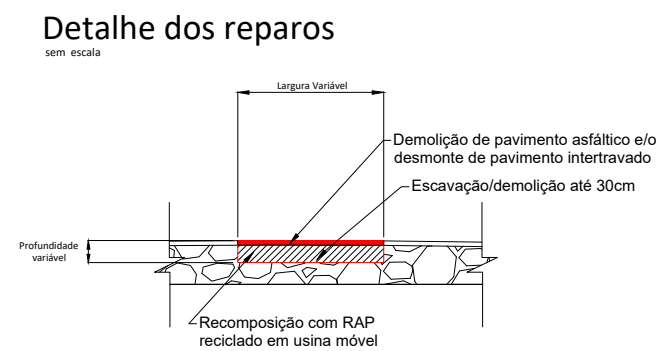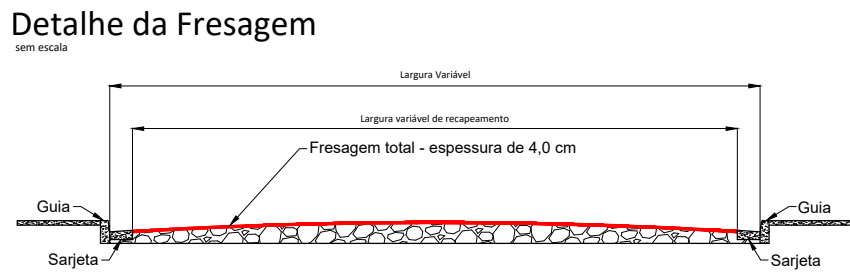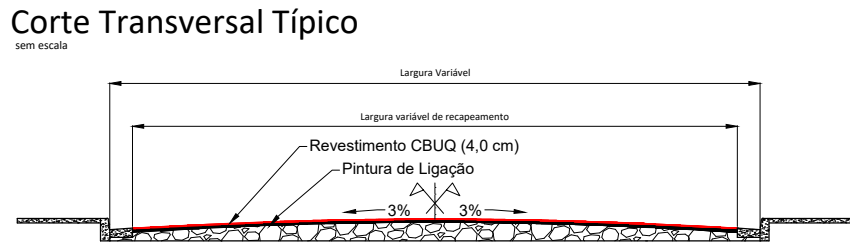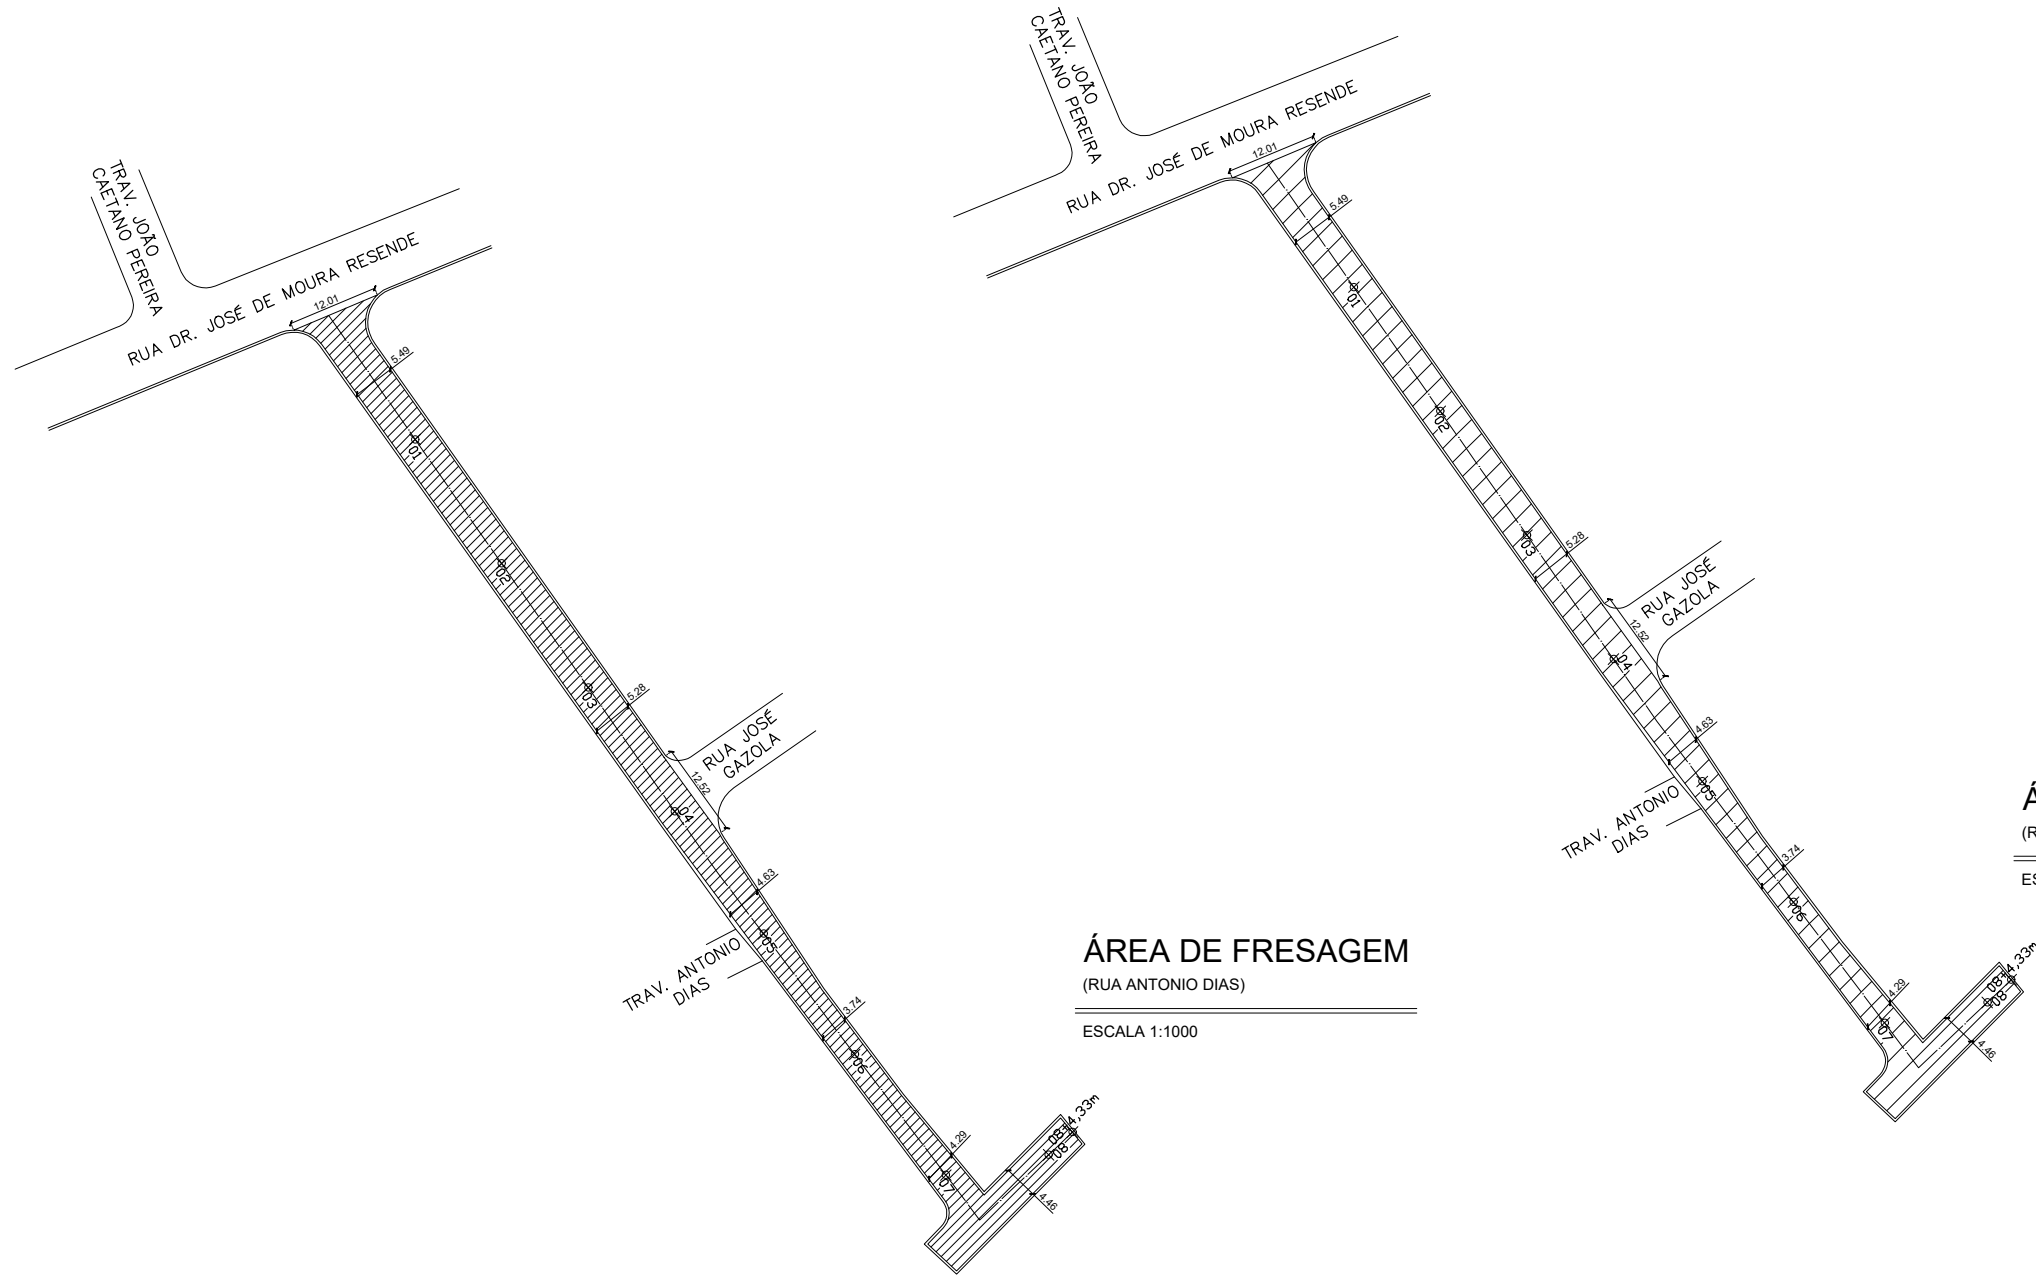

LEGENDA	
	Fresagem
	Recapeamento conforme indicado
	Eixo da via (estaqueamento 20 em 20m)

PREFEITURA MUNICIPAL DE CAÇAPAVA

SECRETARIA DE PLANEJAMENTO E MEIO AMBIENTE

Projeto

RECAPEAMENTO DE DIVERSAS RUAS

PÉTAILA GONÇALVES LACERDA
PREFEITA MUNICIPAL



WAGNER DUARTE ANTUNES
SECRETÁRIO INTERINO DE OBRAS MUNICIPAIS E
SERVIÇOS MUNICIPAIS

ENG. LEESANDER ALVES DA CRUZ
DIRETOR DO DEPARTAMENTO DE OBRAS

Endereço
DIVERSAS RUAS - BAIRRO VERA CRUZ

Cliente
MUNICIPIO DE CAÇAPAVA

Desenho
PROJETO BÁSICO

Processo Nº

Áreas

A RECAPEAR.....XX.XXX.XXm²

A FRESAR.....XX.XXX.XXm²


Prancha 22/56

Levantamento

Escala Indicada


Data JAN. 2024

Revisão R00

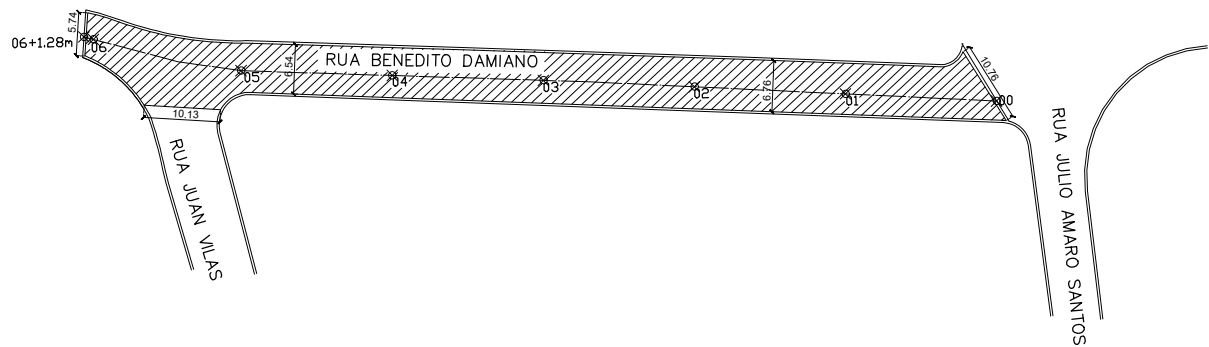

ÁREA DE FRESAGEM
(RUA BENEDITO DAMIANO)


ESCALA 1:1000

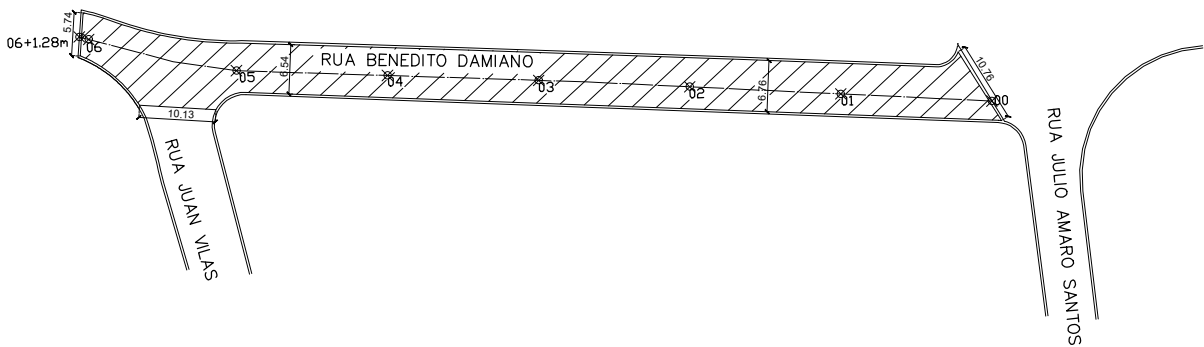


ÁREA DE RECAPEAMENTO
(RUA BENEDITO DAMIANO)

ESCALA 1:1000



Corte Transversal Típico

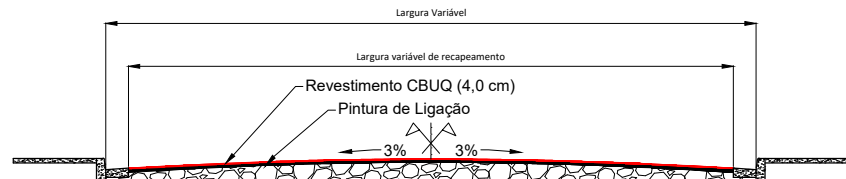

Detalhe da Fresagem

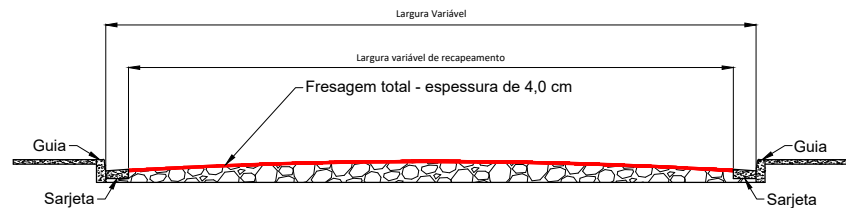


Detalhe dos reparos

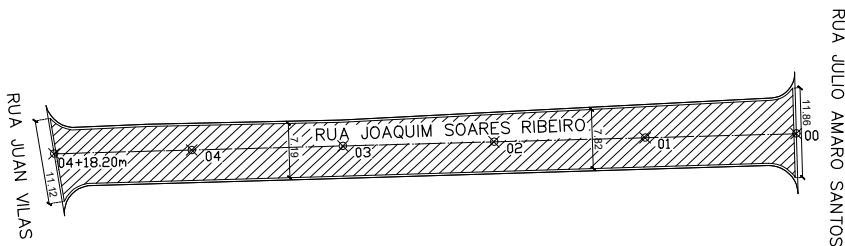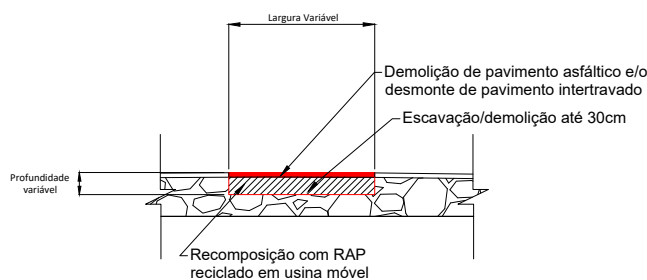

ÁREA DE FRESAGEM
(RUA JOAQUIM SOARES RIBEIRO)


ESCALA 1:1000

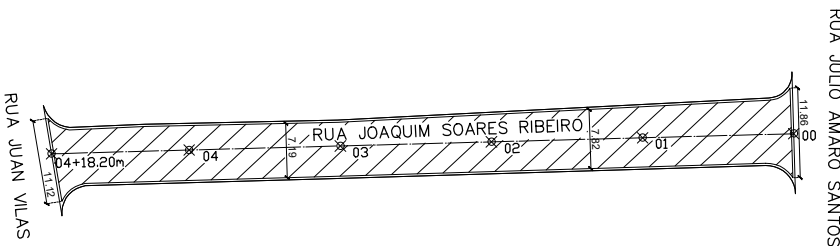

ÁREA DE RECAPEAMENTO
(RUA JOAQUIM SOARES RIBEIRO)

ESCALA 1:1000

LEGENDA	
	Fresagem
	Recapeamento conforme indicado
	Eixo da via (estaqueamento 20 em 20m)

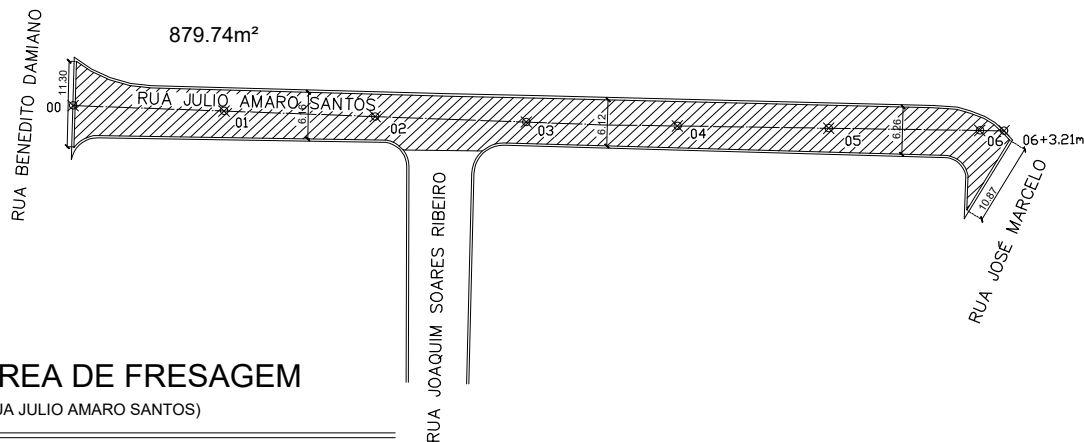

ÁREA DE FRESAGEM
(RUA JULIO AMARO SANTOS)

ESCALA 1:1000



ÁREA DE RECAPEAMENTO
(RUA JULIO AMARO SANTOS)

ESCALA 1:1000

PREFEITURA MUNICIPAL DE CAÇAPAVA
SECRETARIA DE PLANEJAMENTO E MEIO AMBIENTE

Projeto
RECAPEAMENTO DE DIVERSAS RUAS

PÉTAILA GONÇALVES LACERDA
PREFEITA MUNICIPAL

WAGNER DUARTE ANTUNES
SECRETÁRIO INTERINO DE OBRAS MUNICIPAIS E
SERVIÇOS MUNICIPAIS



ENG. LEESANDER ALVES DA CRUZ
DIRETOR DO DEPARTAMENTO DE OBRAS

Endereço
DIVERSAS RUAS - BAIRRO VILA PARAÍSO

Cliente
MUNICIPIO DE CAÇAPAVA

Desenho
PROJETO BÁSICO

Processo Nº

Áreas


A RECAPEAR.....XX.XXX.XXm²

A FRESAR.....XX.XXX.XXm²


Prancha 24/56

Levantamento Escala Indicada Data JAN. 2024

Revisão R00

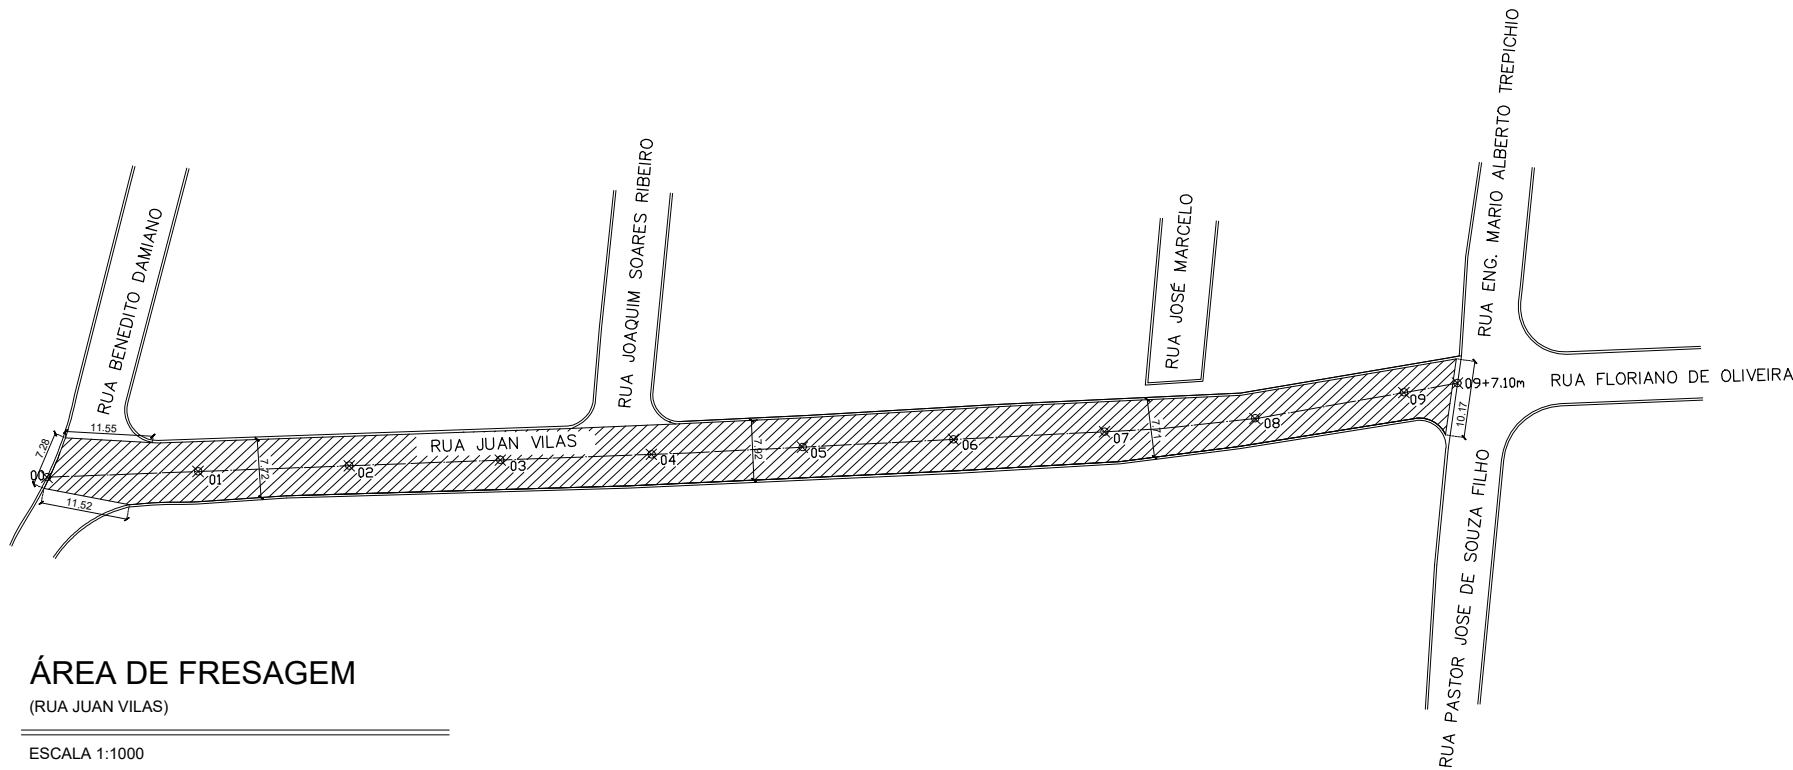


ÁREA DE FRESAGEM
(RUA JUAN VILAS)
ESCALA 1:1000

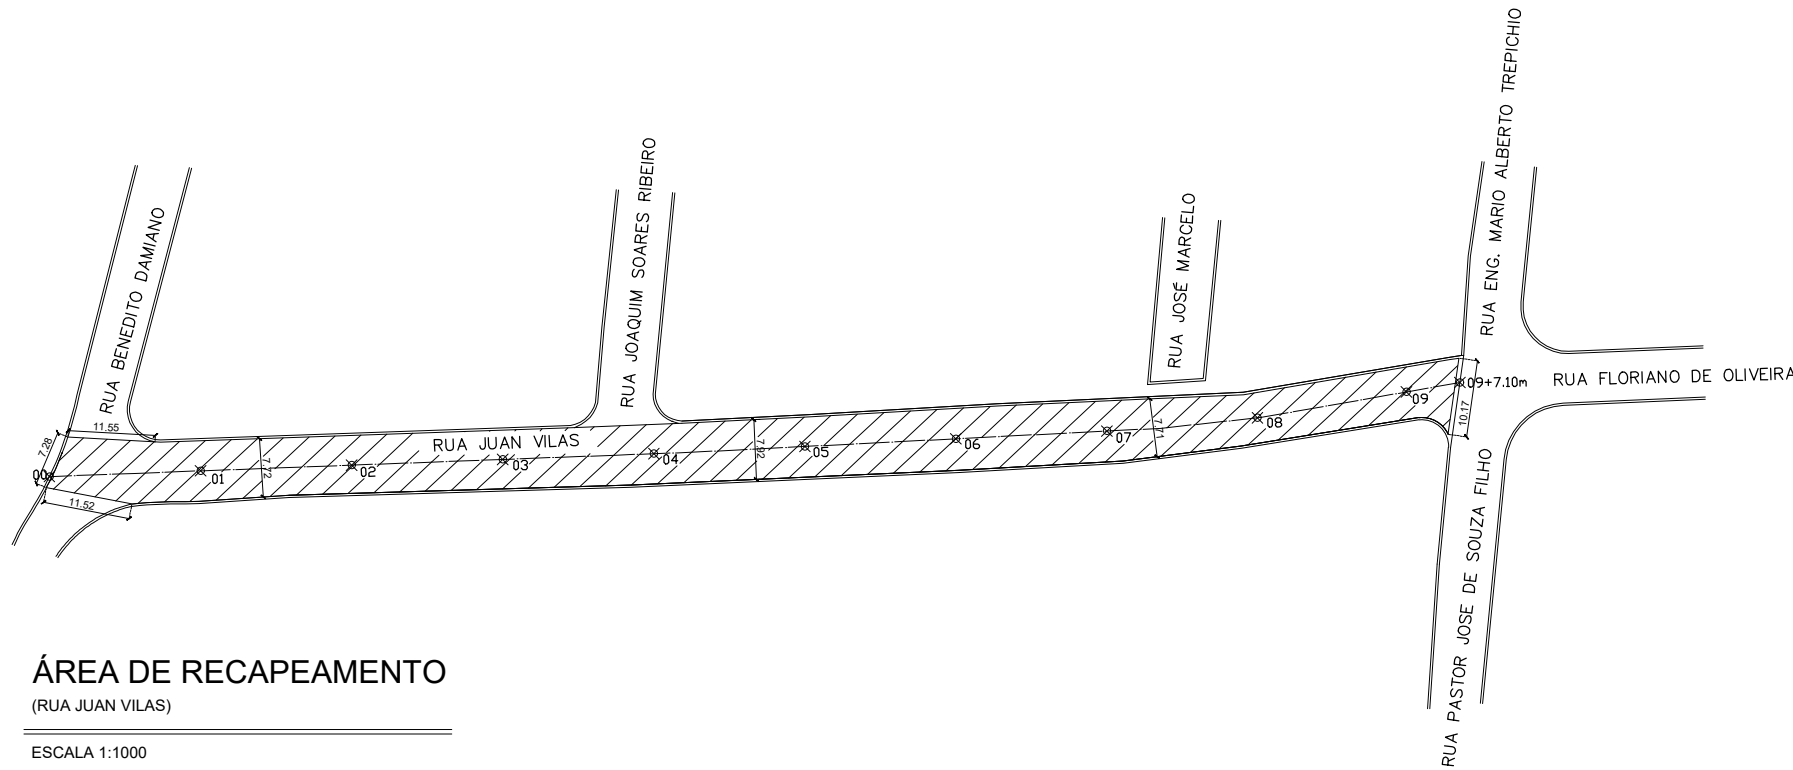


ÁREA DE RECAPEAMENTO
(RUA JUAN VILAS)
ESCALA 1:1000


Corte Transversal Típico

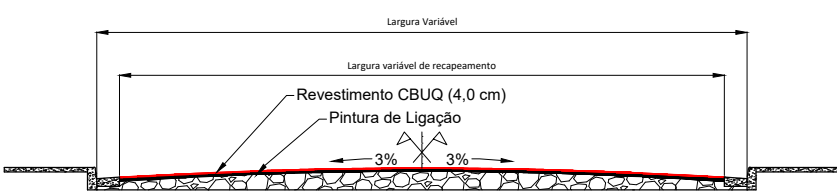

Detalhe da Fresagem

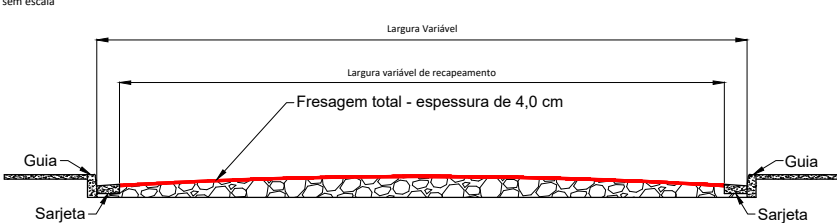

Detalhe dos reparos

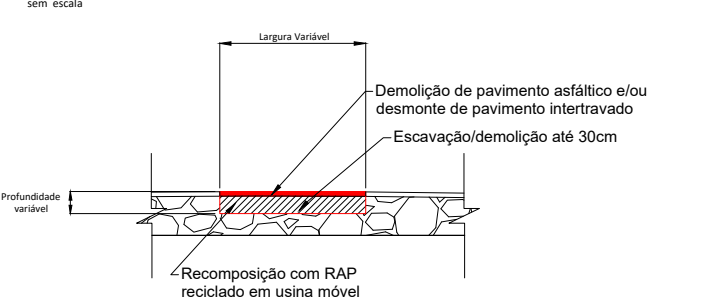

LEGENDA	
	Fresagem
	Recapeamento conforme indicado
	Eixo da via (estaqueamento 20 em 20m)

PREFEITURA MUNICIPAL DE CAÇAPAVA

SECRETARIA DE PLANEJAMENTO E MEIO AMBIENTE

Projeto

RECAPEAMENTO DE DIVERSAS RUAS

PÉTALA GONÇALVES LACERDA
PREFEITA MUNICIPAL

WAGNER DUARTE ANTUNES
SECRETÁRIO INTERINO DE OBRAS MUNICIPAIS E
SERVIÇOS MUNICIPAIS

ENG. LEESANDER ALVES DA CRUZ
DIRETOR DO DEPARTAMENTO DE OBRAS



Endereço
DIVERSAS RUAS - BAIRRO VILA PARAÍSO

Cliente
MUNICIPIO DE CAÇAPAVA

Desenho
PROJETO BÁSICO

Processo Nº

Áreas

A RECAPEAR.....XX.XXX.XXm²

A FRESAR.....XX.XXX.XXm²

Prancha 25/56

Levantamento Escala Indicada Data JAN. 2024

Revisão R00

ÁREA DE FRESAGEM

(RUA JOSÉ EMÍLIO FARAT)

ESCALA 1:1000

ÁREA DE RECAPEAMENTO

(RUA JOSÉ EMÍLIO FARAT)

ESCALA 1:1000

ÁREA DE FRESAGEM

(RUA ANTONIO RICARDO BARBOSA ROMEU)


ESCALA 1:1000

ÁREA DE RECAPEAMENTO


(RUA ANTONIO RICARDO BARBOSA ROMEU)

ESCALA 1:1000


Corte Transversal Típico

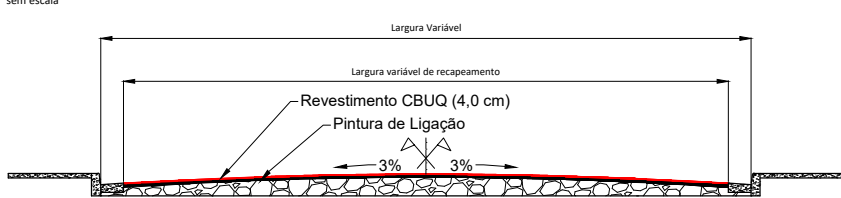

Detalhe da Fresagem

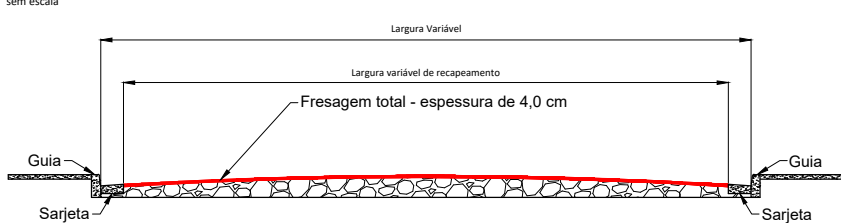

Detalhe dos reparos

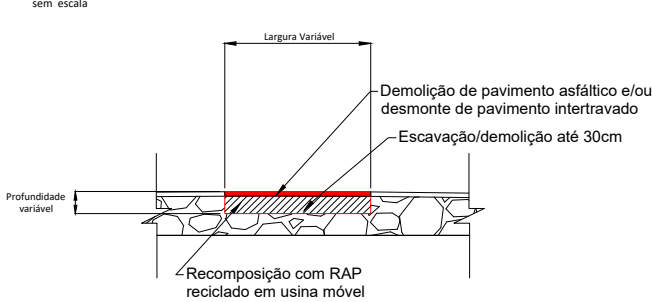

LEGENDA

	Fresagem
	Recapeamento conforme indicado
	Eixo da via (estaqueamento 20 em 20m)

PREFEITURA MUNICIPAL DE CAÇAPAVA
SECRETARIA DE PLANEJAMENTO E MEIO AMBIENTE

Projeto
RECAPEAMENTO DE DIVERSAS RUAS

PÉTALA GONÇALVES LACERDA
PREFEITA MUNICIPAL

WAGNER DUARTE ANTUNES
SECRETÁRIO INTERINO DE OBRAS MUNICIPAIS E
SERVIÇOS MUNICIPAIS

ENG. LEESANDER ALVES DA CRUZ
DIRETOR DO DEPARTAMENTO DE OBRAS



Endereço
DIVERSAS RUAS - BAIRRO VILA MENINO JESUS

Cliente
MUNICÍPIO DE CAÇAPAVA

Desenho
PROJETO BÁSICO

Processo Nº

Áreas

A RECAPEAR.....XX.XXX.XXm²

A FRESAR.....XX.XXX.XXm²

Prancha 26/56


Revisão R00

Levantamento

Escala


Indicada

Data JAN. 2024

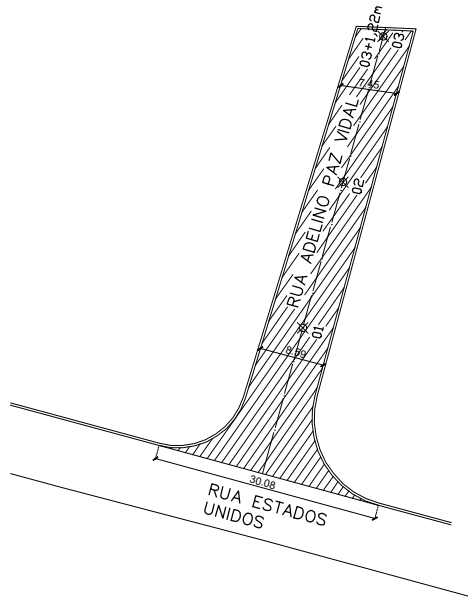


ÁREA DE FRESAGEM
(RUA ADELINO PAZ VIDAL)

ESCALA 1:1000

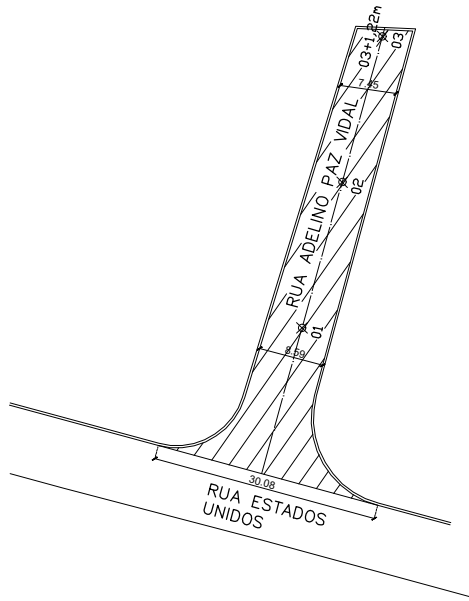


ÁREA DE RECAPEAMENTO
(RUA ADELINO PAZ VIDAL)

ESCALA 1:1000

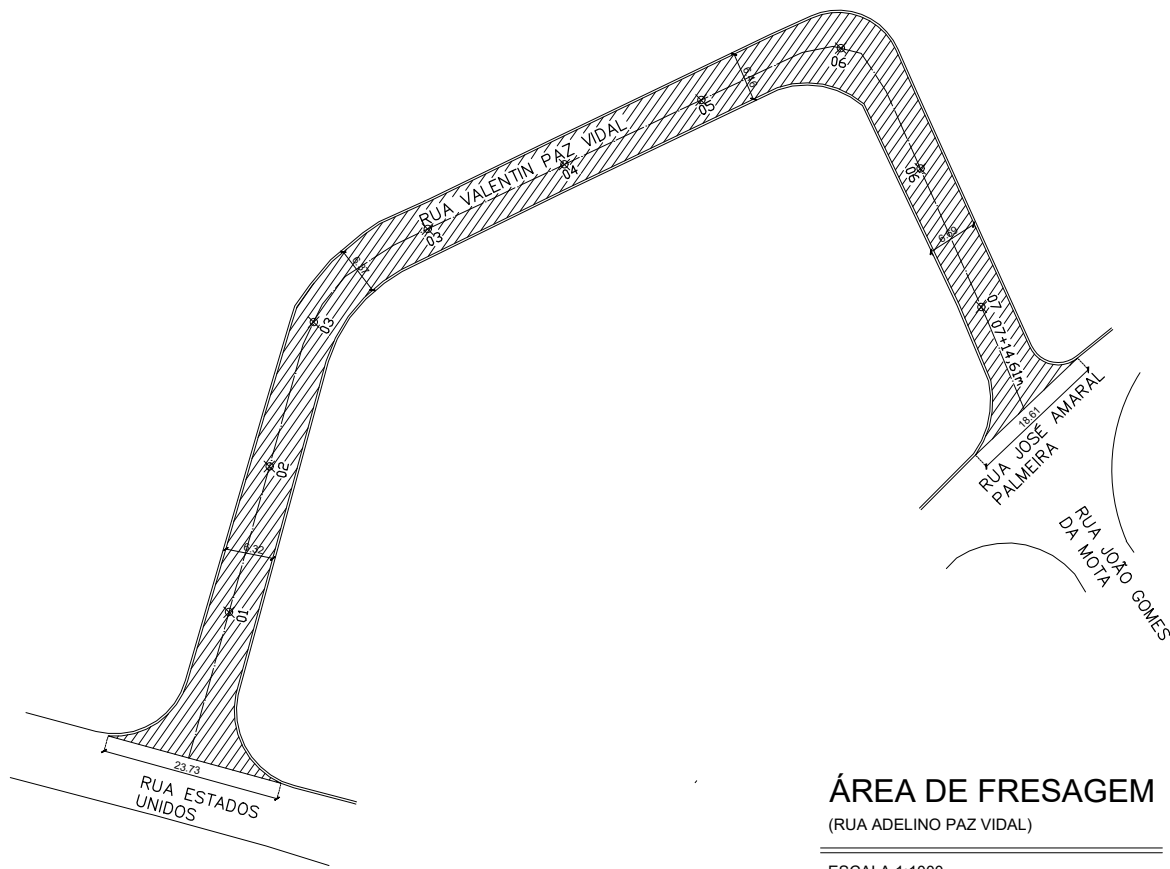


ÁREA DE FRESAGEM
(RUA ADELINO PAZ VIDAL)

ESCALA 1:1000

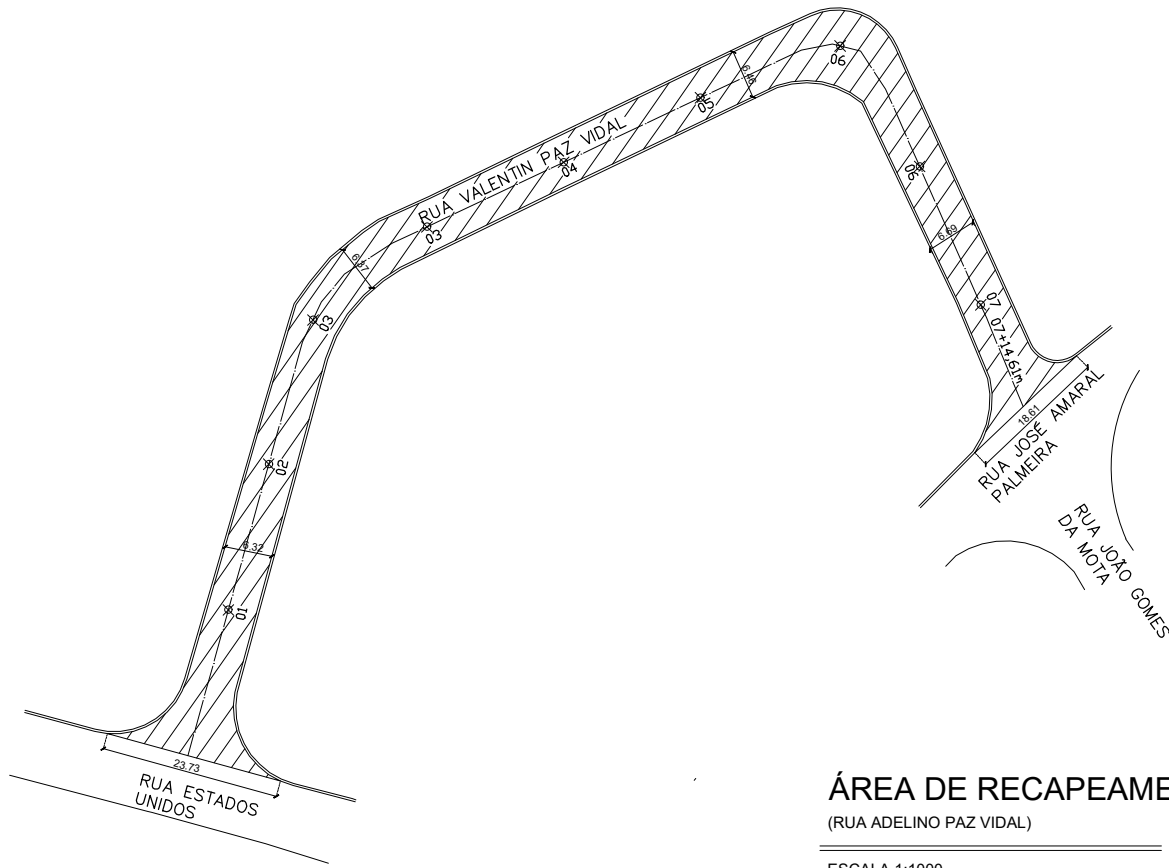


ÁREA DE RECAPEAMENTO
(RUA ADELINO PAZ VIDAL)

ESCALA 1:1000

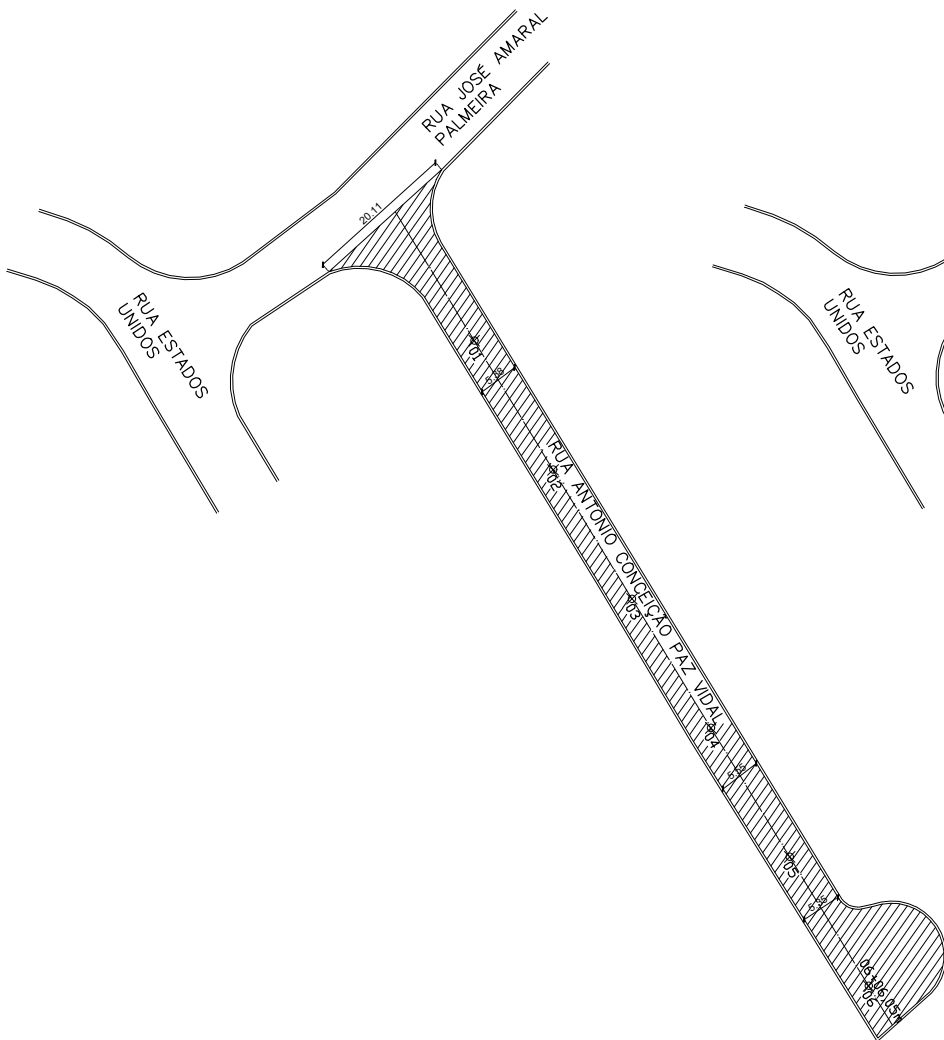

ÁREA DE FRESAGEM
(RUA ANTONIO CONCEIÇÃO PAZ PAZ VIDAL)


ESCALA 1:1000

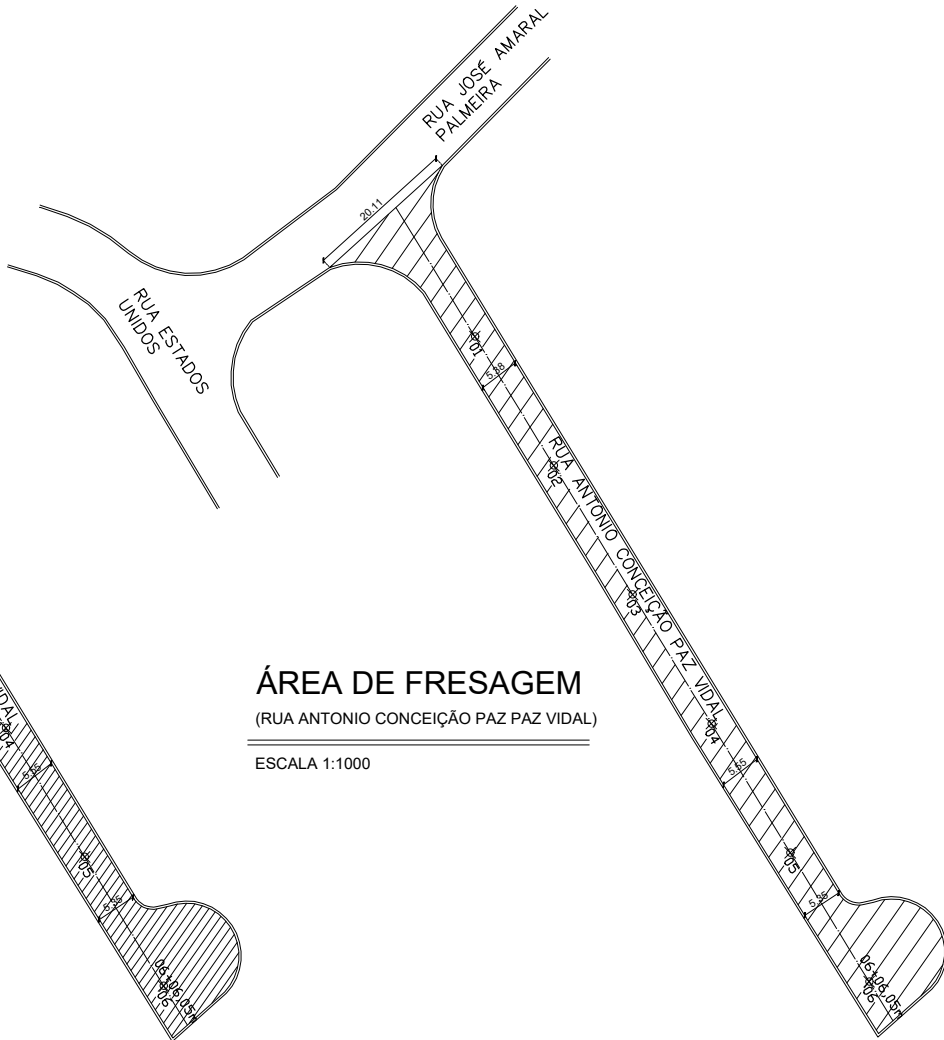


ÁREA DE RECAPEAMENTO
(RUA ANTONIO CONCEIÇÃO PAZ PAZ VIDAL)

ESCALA 1:1000


Corte Transversal Típico

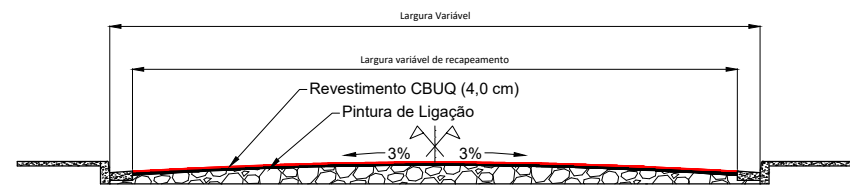

Detalhe da Fresagem

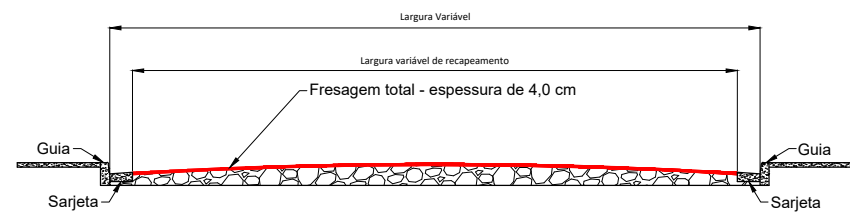

Detalhe dos reparos

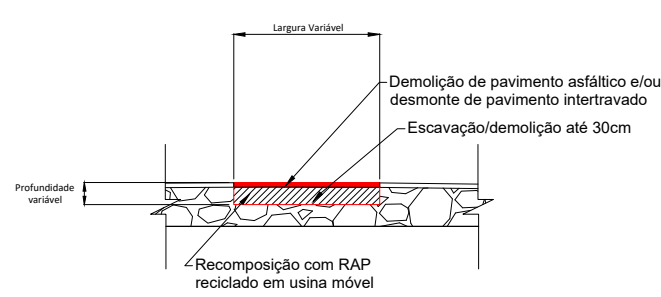

LEGENDA

	Fresagem
	Recapeamento conforme indicado
5	6
Eixo da via (estaqueamento 20 em 20m)	

PREFEITURA MUNICIPAL DE CAÇAPAVA

SECRETARIA DE PLANEJAMENTO E MEIO AMBIENTE

Projeto

RECAPEAMENTO DE DIVERSAS RUAS

PÉTALA GONÇALVES LACERDA
PREFEITA MUNICIPAL



WAGNER DUARTE ANTUNES
SECRETÁRIO INTERINO DE OBRAS MUNICIPAIS E
SERVIÇOS MUNICIPAIS

ENG. LEESANDER ALVES DA CRUZ
DIRETOR DO DEPARTAMENTO DE OBRAS

Endereço
DIVERSAS RUAS - BAIRRO RESIDENCIAL NANCY

Cliente
MUNICIPIO DE CAÇAPAVA

Desenho
PROJETO BÁSICO

Processo Nº

Áreas

A RECAPEAR.....XX.XXX.XXm²

A FRESAR.....XX.XXX.XXm²

Prancha 28/56



Levantamento

Escala


Indicada

Data JAN. 2024


Revisão R00

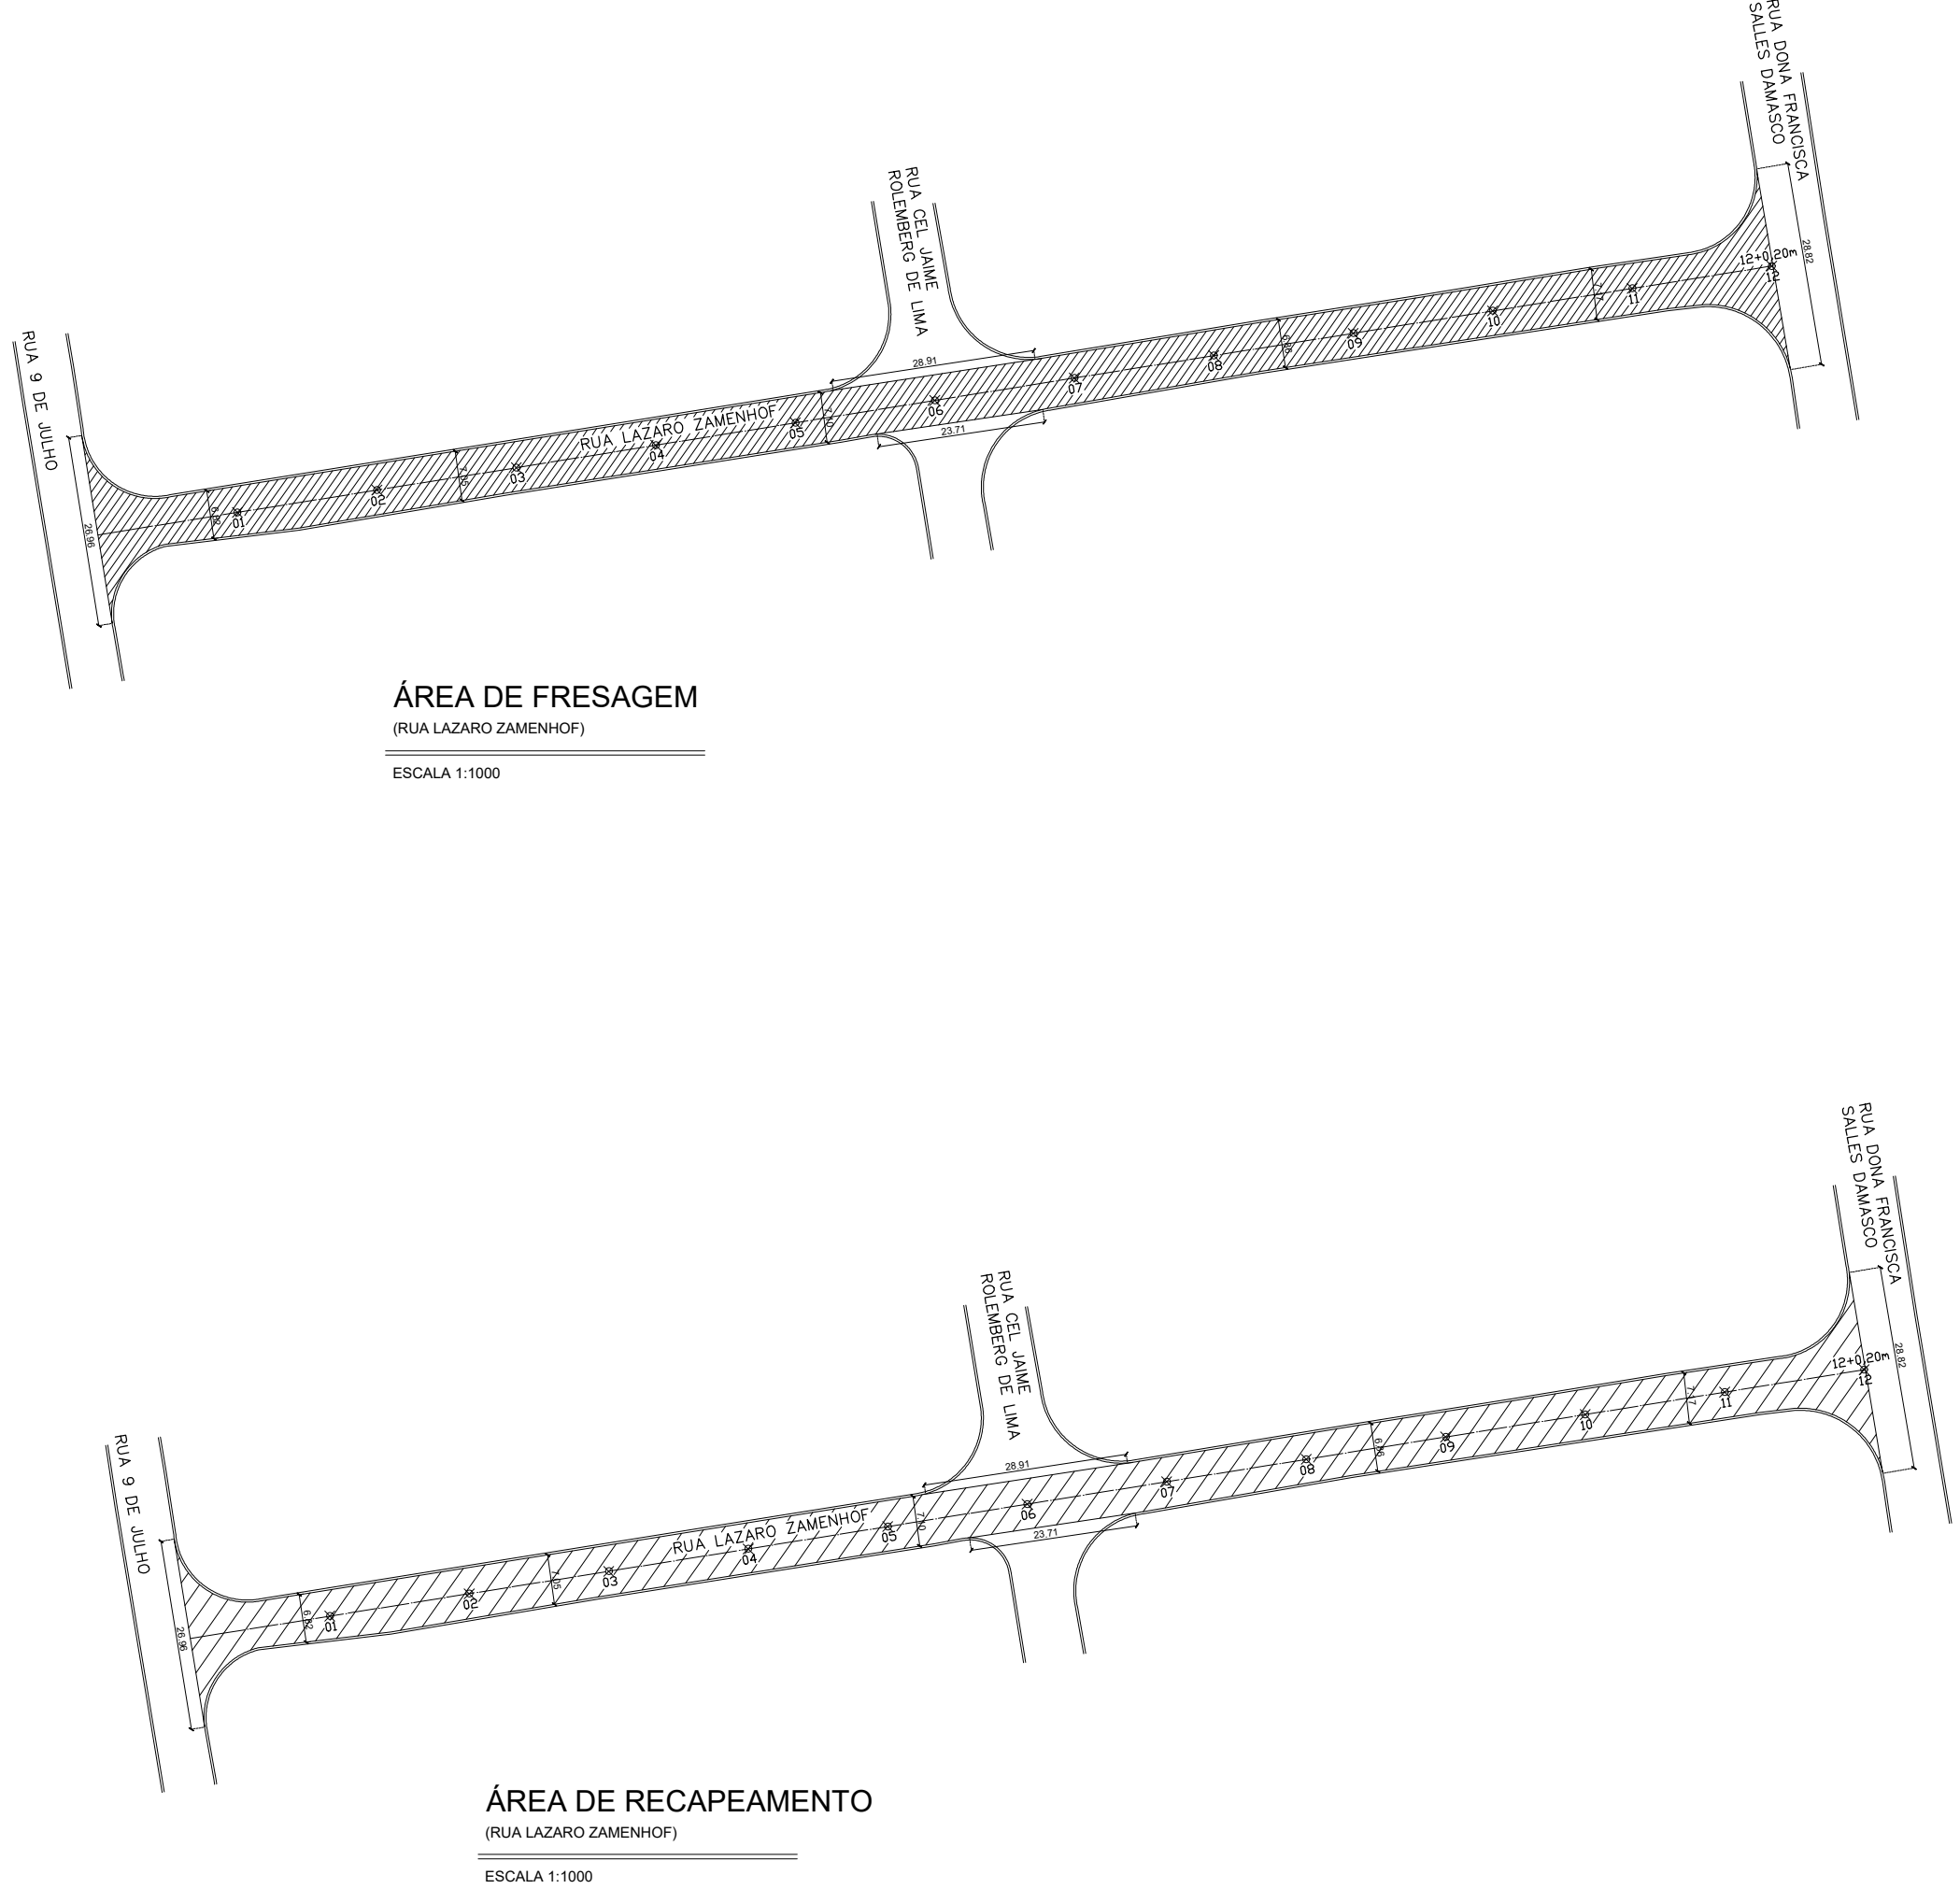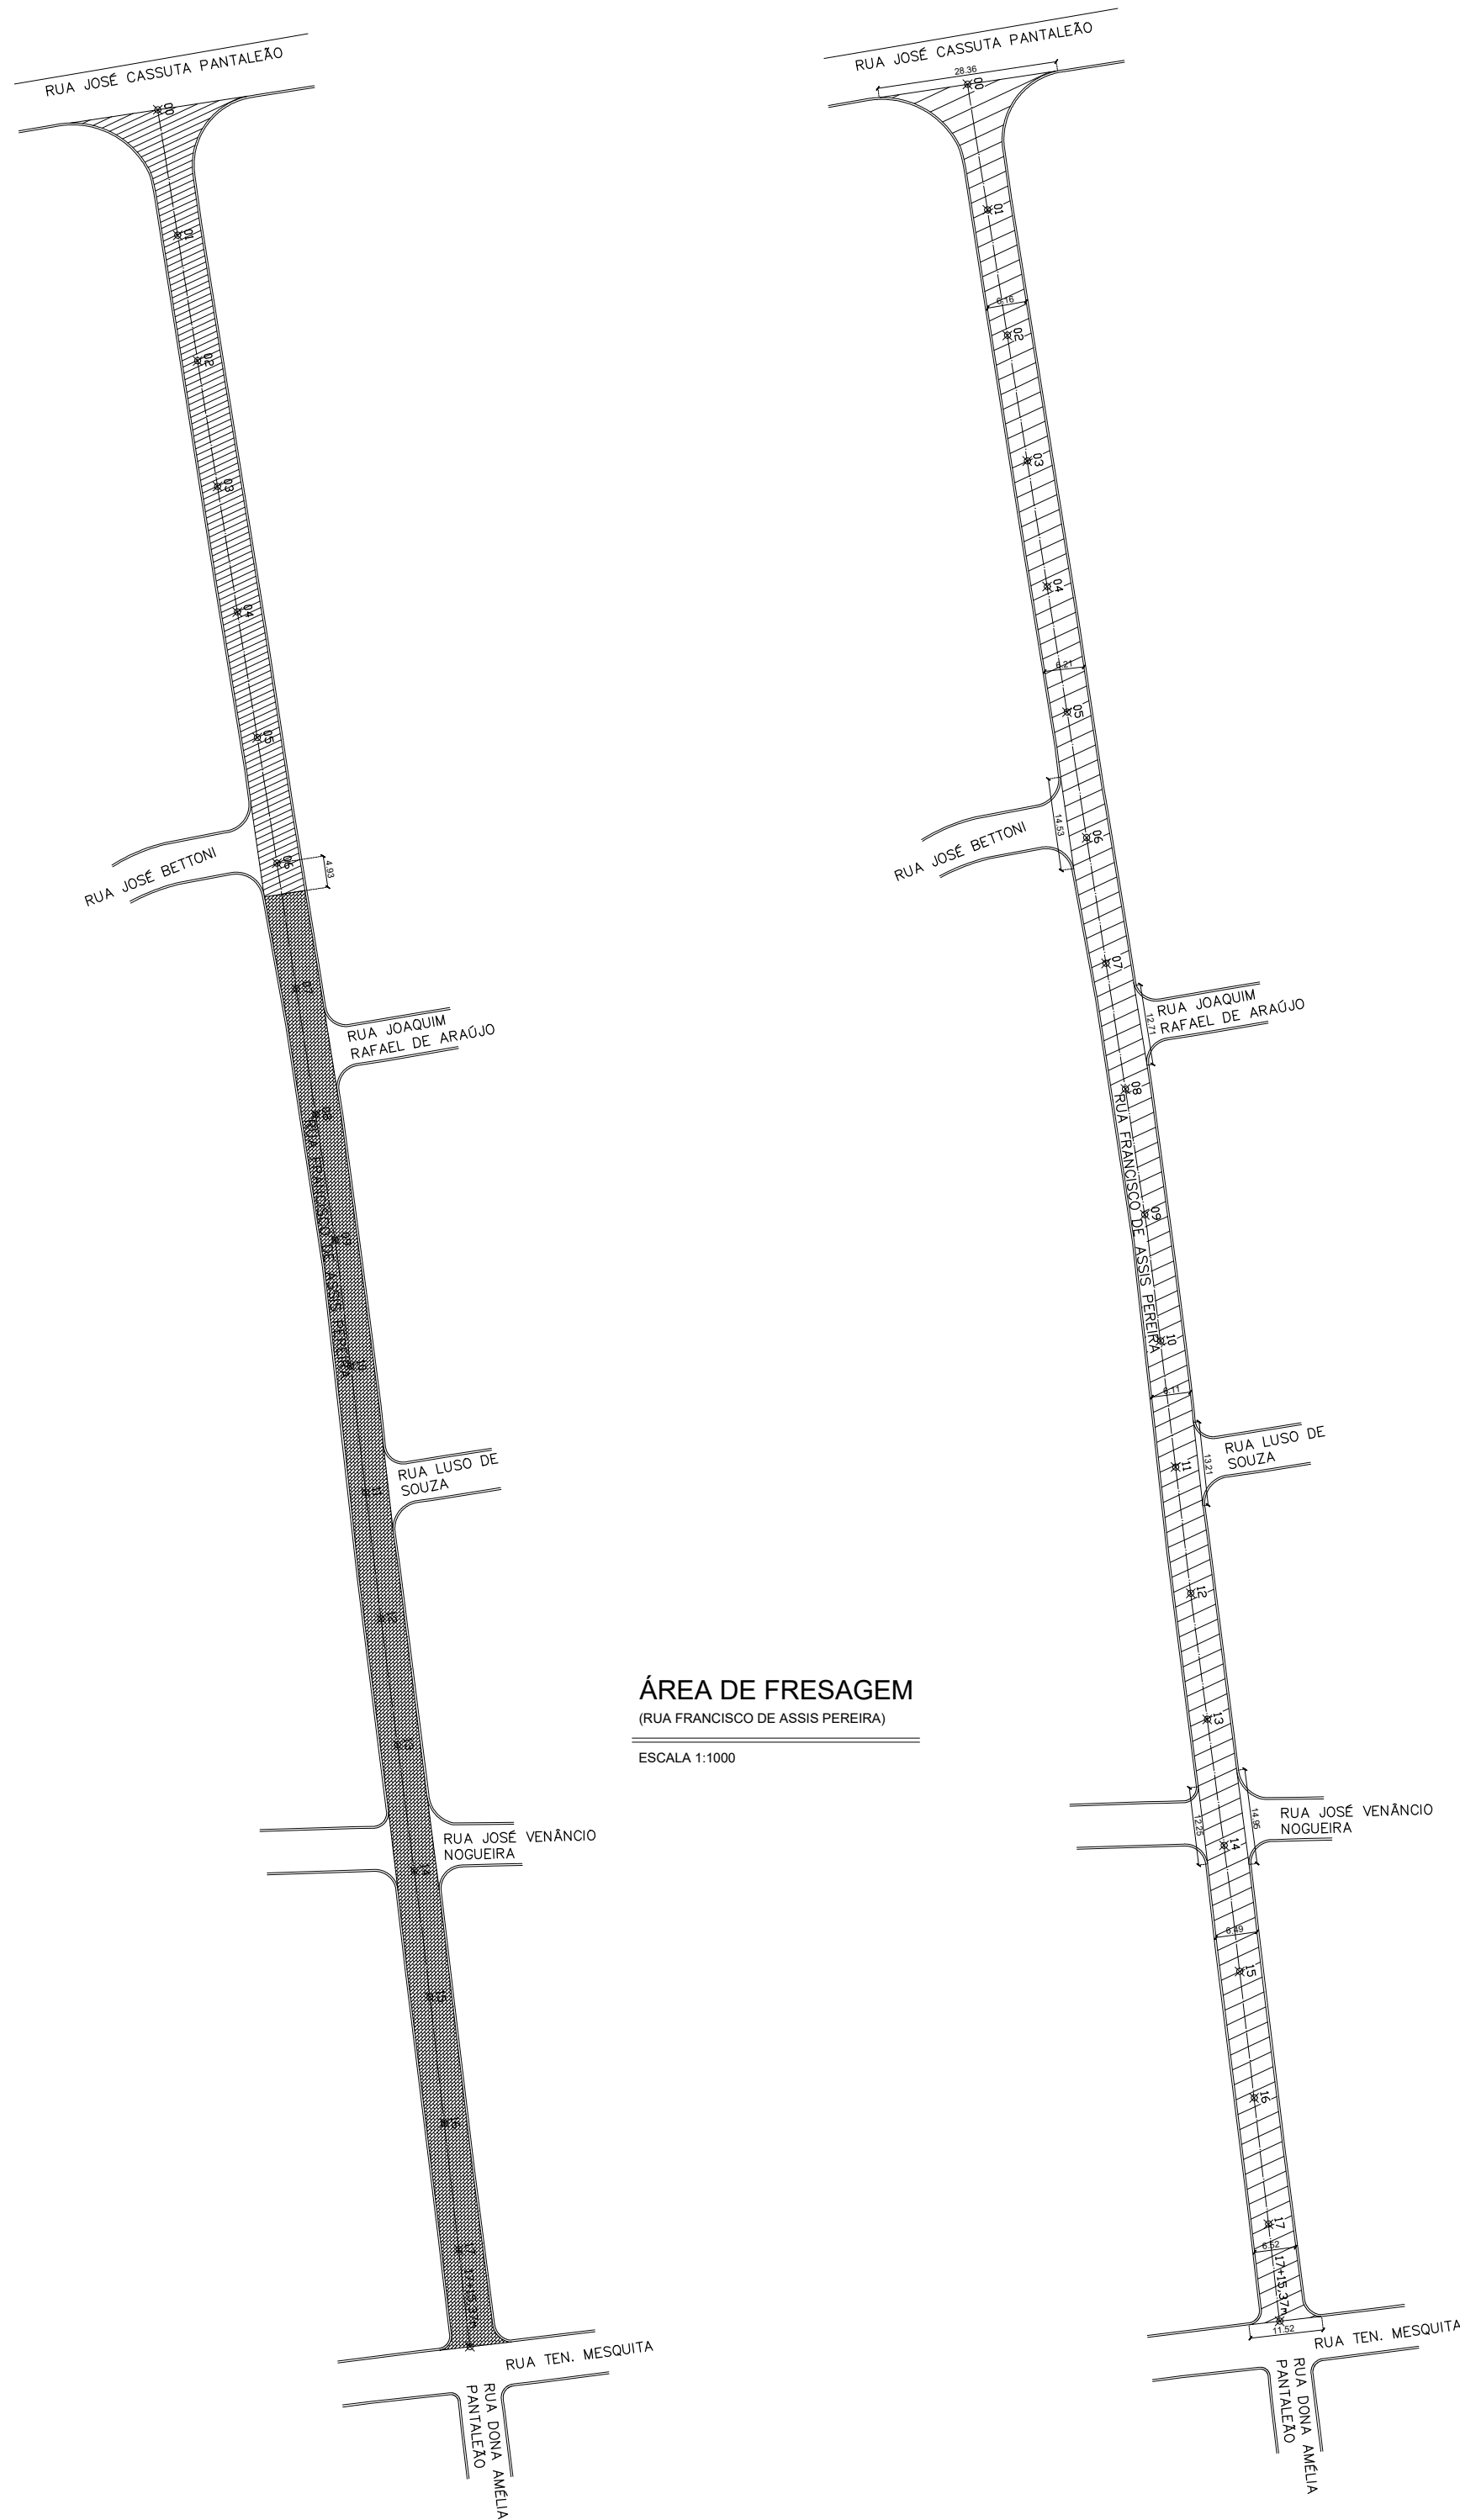


Corte Transversal Típico - Vias com Paralelepípedo

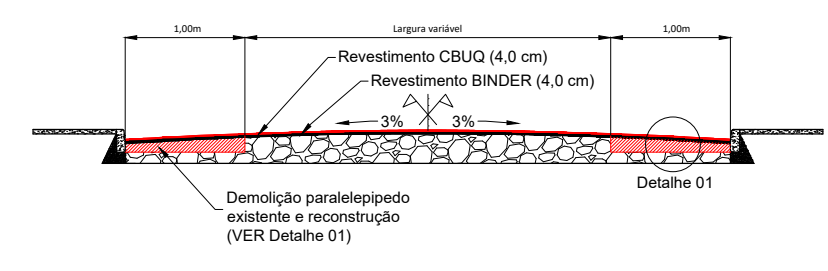


Detalhe 01 - Reconstrução Pavimento Intertravado

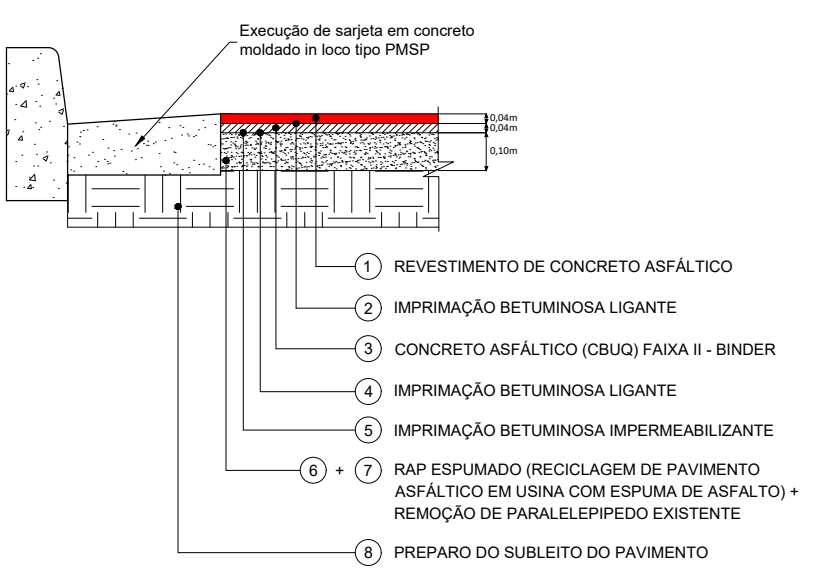


Corte Transversal Típico

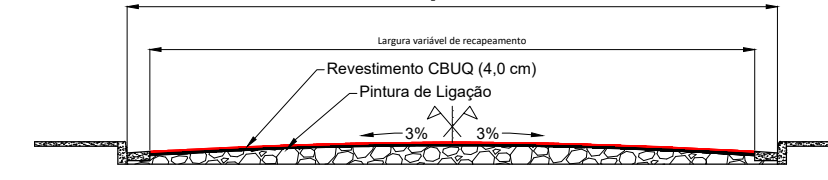

Detalhe da Fresagem

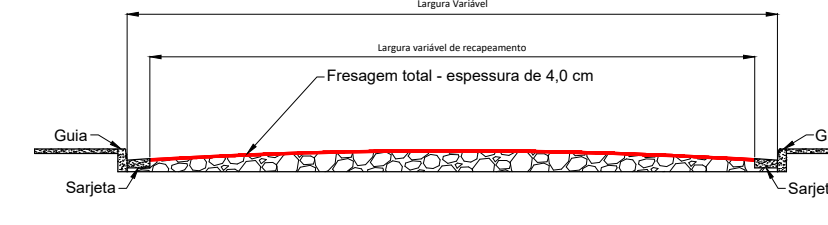

Detalhe dos reparos

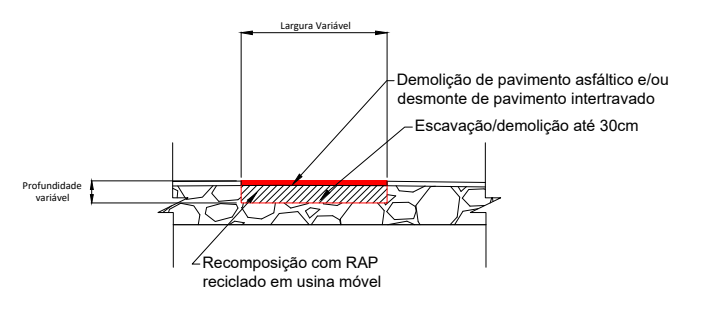

LEGENDA	
	Fresagem
	Recapeamento conforme indicado
5 6	Eixo da via (estaqueamento 20 em 20m)

PREFEITURA MUNICIPAL DE CAÇAPAVA
SECRETARIA DE PLANEJAMENTO E MEIO AMBIENTE


Projeto
RECAPEAMENTO DE DIVERSAS RUAS

PÉTALA GONÇALVES LACERDA
PREFEITA MUNICIPAL


WAGNER DUARTE ANTUNES
SECRETÁRIO INTERINO DE OBRAS MUNICIPAIS E SERVIÇOS MUNICIPAIS

ENG. LEESANDER ALVES DA CRUZ
DIRETOR DO DEPARTAMENTO DE OBRAS


Endereço DIVERSAS RUAS - BAIRRO VILA PANTALEÃO	Processo Nº
Cliente MUNICÍPIO DE CAÇAPAVA	Áreas A RECAPAR: XX.XXX.XXXX A FRESAR: XX.XXX.XXXX
Desenho PROJETO BÁSICO	Prancha 29/56
Levantamento	Escala Indicada
Data JAN. 2024	Revisão R00

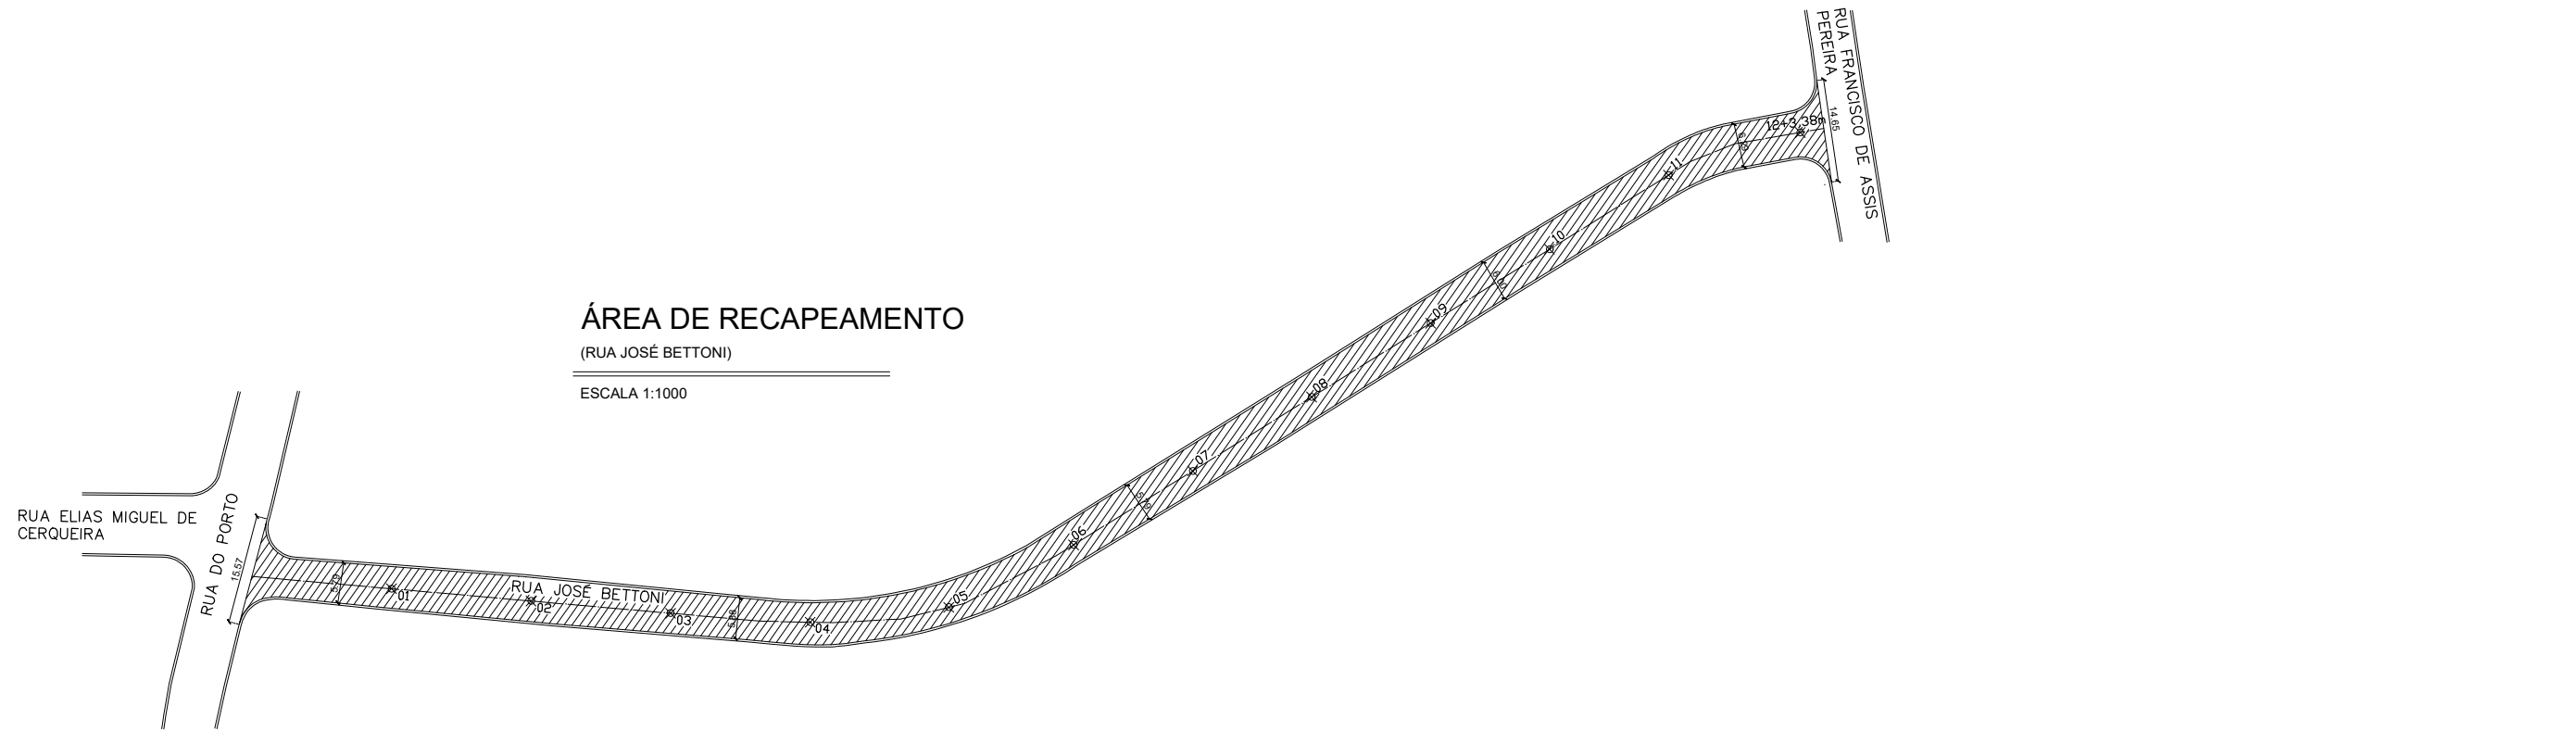


ÁREA DE RECAPEAMENTO
(RUA JOSÉ BETTONI)
ESCALA 1:1000

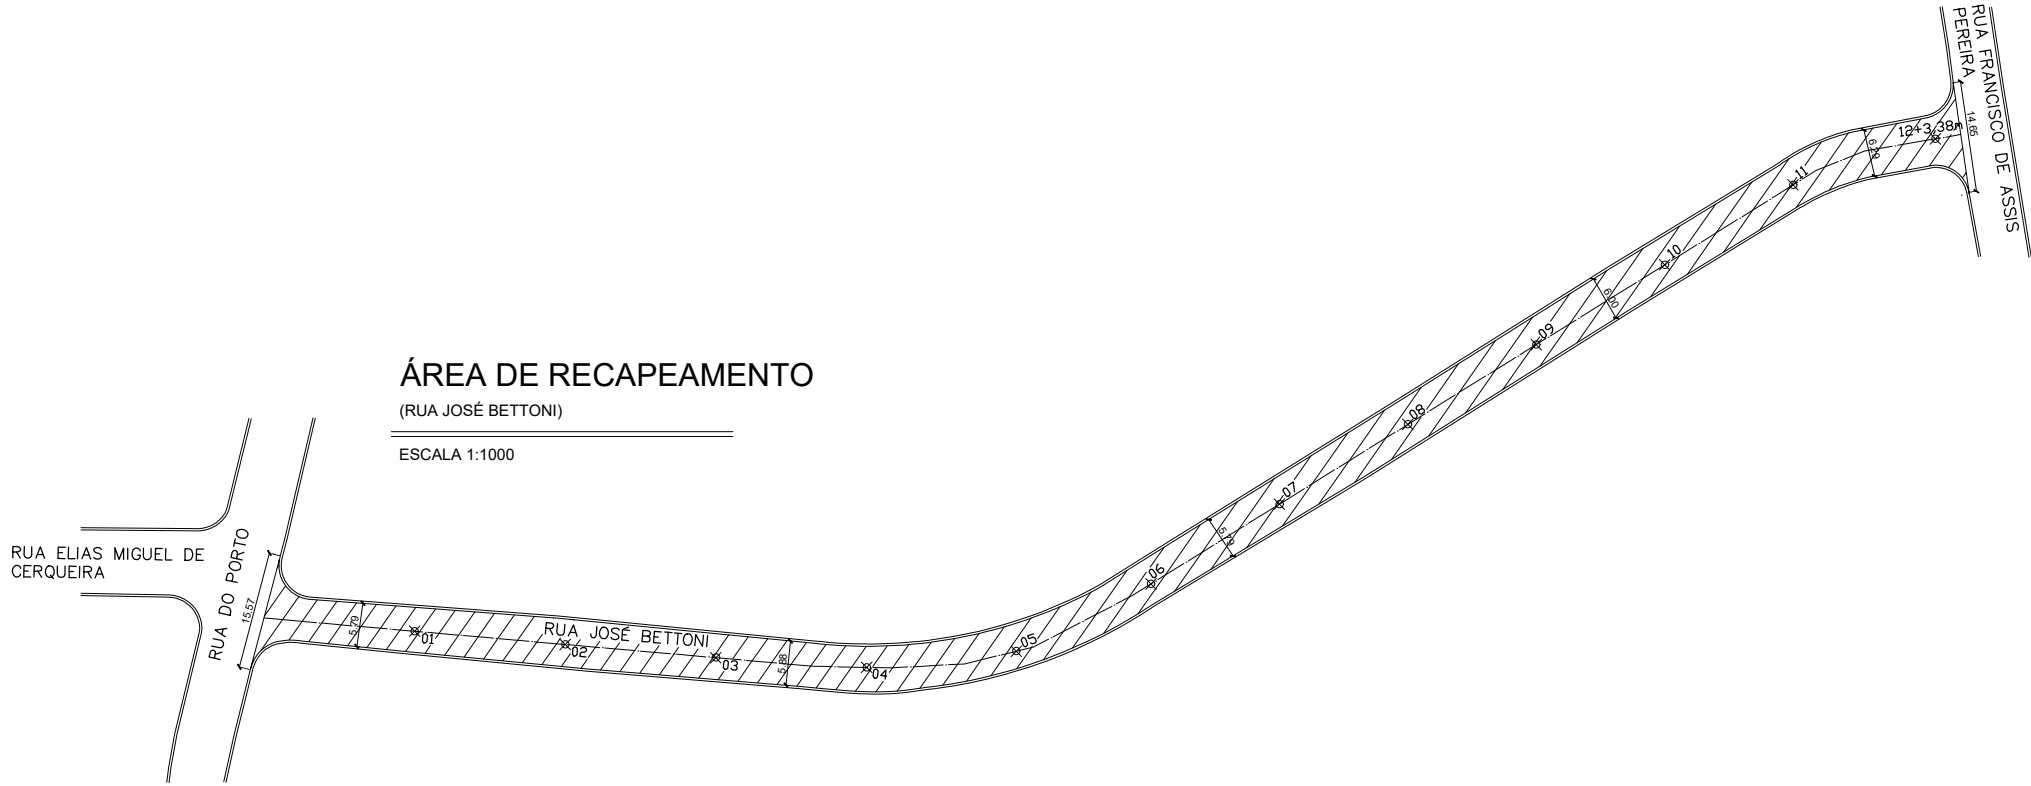




ÁREA DE RECAPEAMENTO
(RUA JOSÉ BETTONI)
ESCALA 1:1000

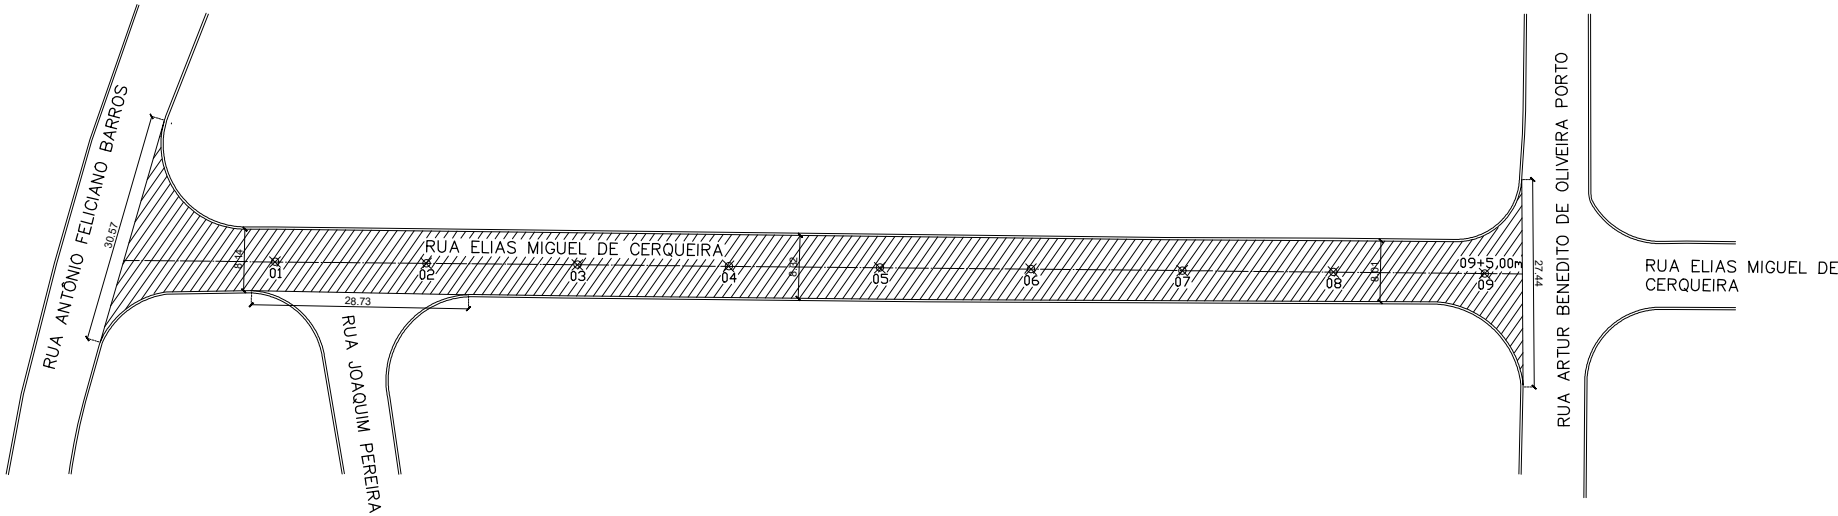

ÁREA DE RECAPEAMENTO
(RUA ELIAS MIGUEL DE CERQUEIRA)
ESCALA 1:1000

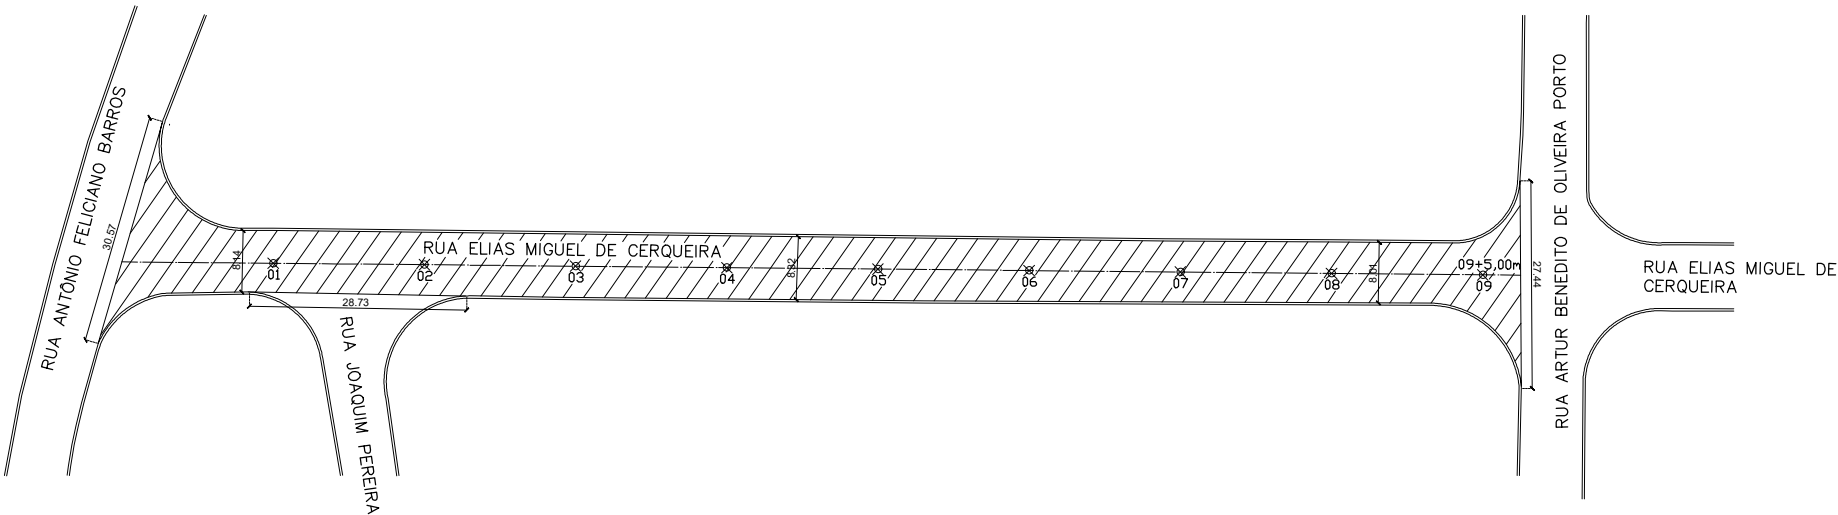

ÁREA DE RECAPEAMENTO
(RUA ELIAS MIGUEL DE CERQUEIRA)
ESCALA 1:1000

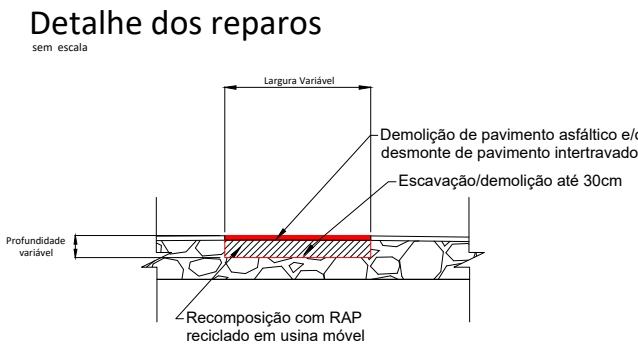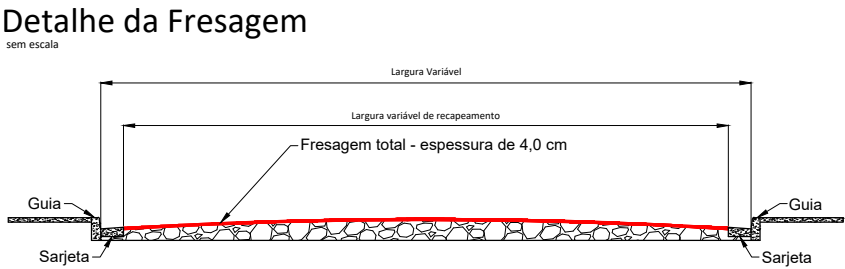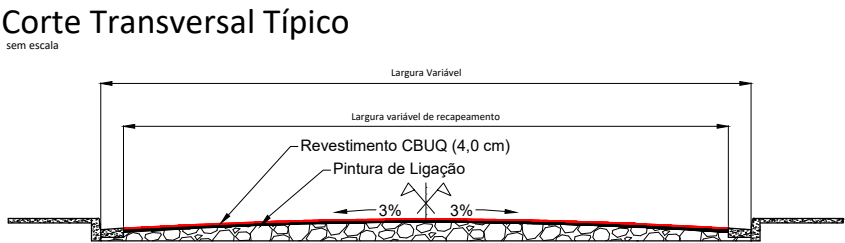

LEGENDA	
	Fresagem
	Recapeamento conforme indicado
	Eixo da via (estaqueamento 20 em 20m)

PREFEITURA MUNICIPAL DE CAÇAPAVA
SECRETARIA DE PLANEJAMENTO E MEIO AMBIENTE

Projeto
RECAPEAMENTO DE DIVERSAS RUAS

PÉTALA GONÇALVES LACERDA
PREFEITA MUNICIPAL



WAGNER DUARTE ANTUNES
SECRETÁRIO INTERINO DE OBRAS MUNICIPAIS E
SERVIÇOS MUNICIPAIS

ENG. LEESANDER ALVES DA CRUZ
DIRETOR DO DEPARTAMENTO DE OBRAS

Endereço
DIVERSAS RUAS - BAIRRO JARDIM RAFAEL

Cliente
MUNICIPIO DE CAÇAPAVA

Desenho
PROJETO BÁSICO

Processo Nº

Áreas

A RECAPEAR.....XX.XXX.XXm²

A FRESAR.....XX.XXX.XXm²





Prancha 30/56

Levantamento



Escala Indicada

Data JAN. 2024

Revisão R00

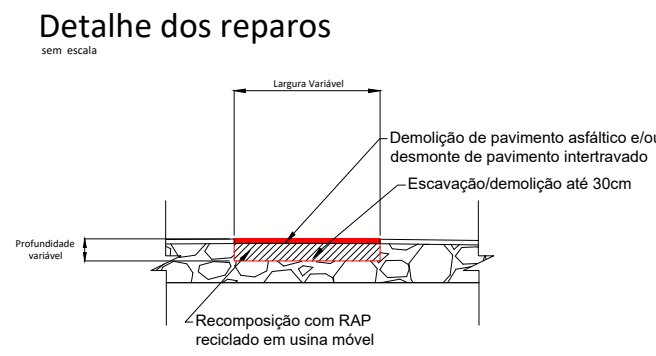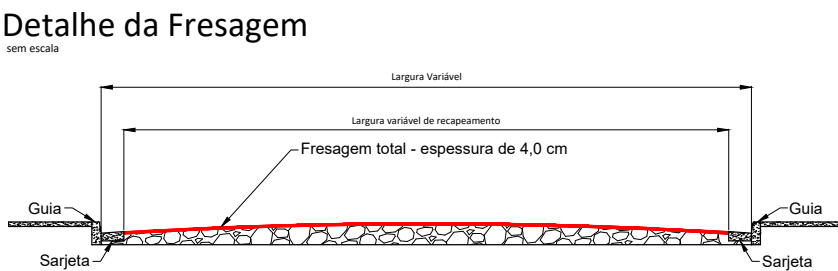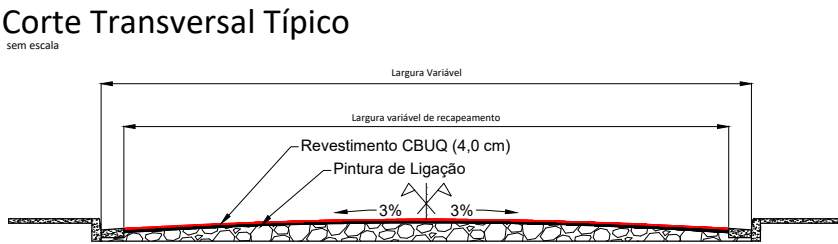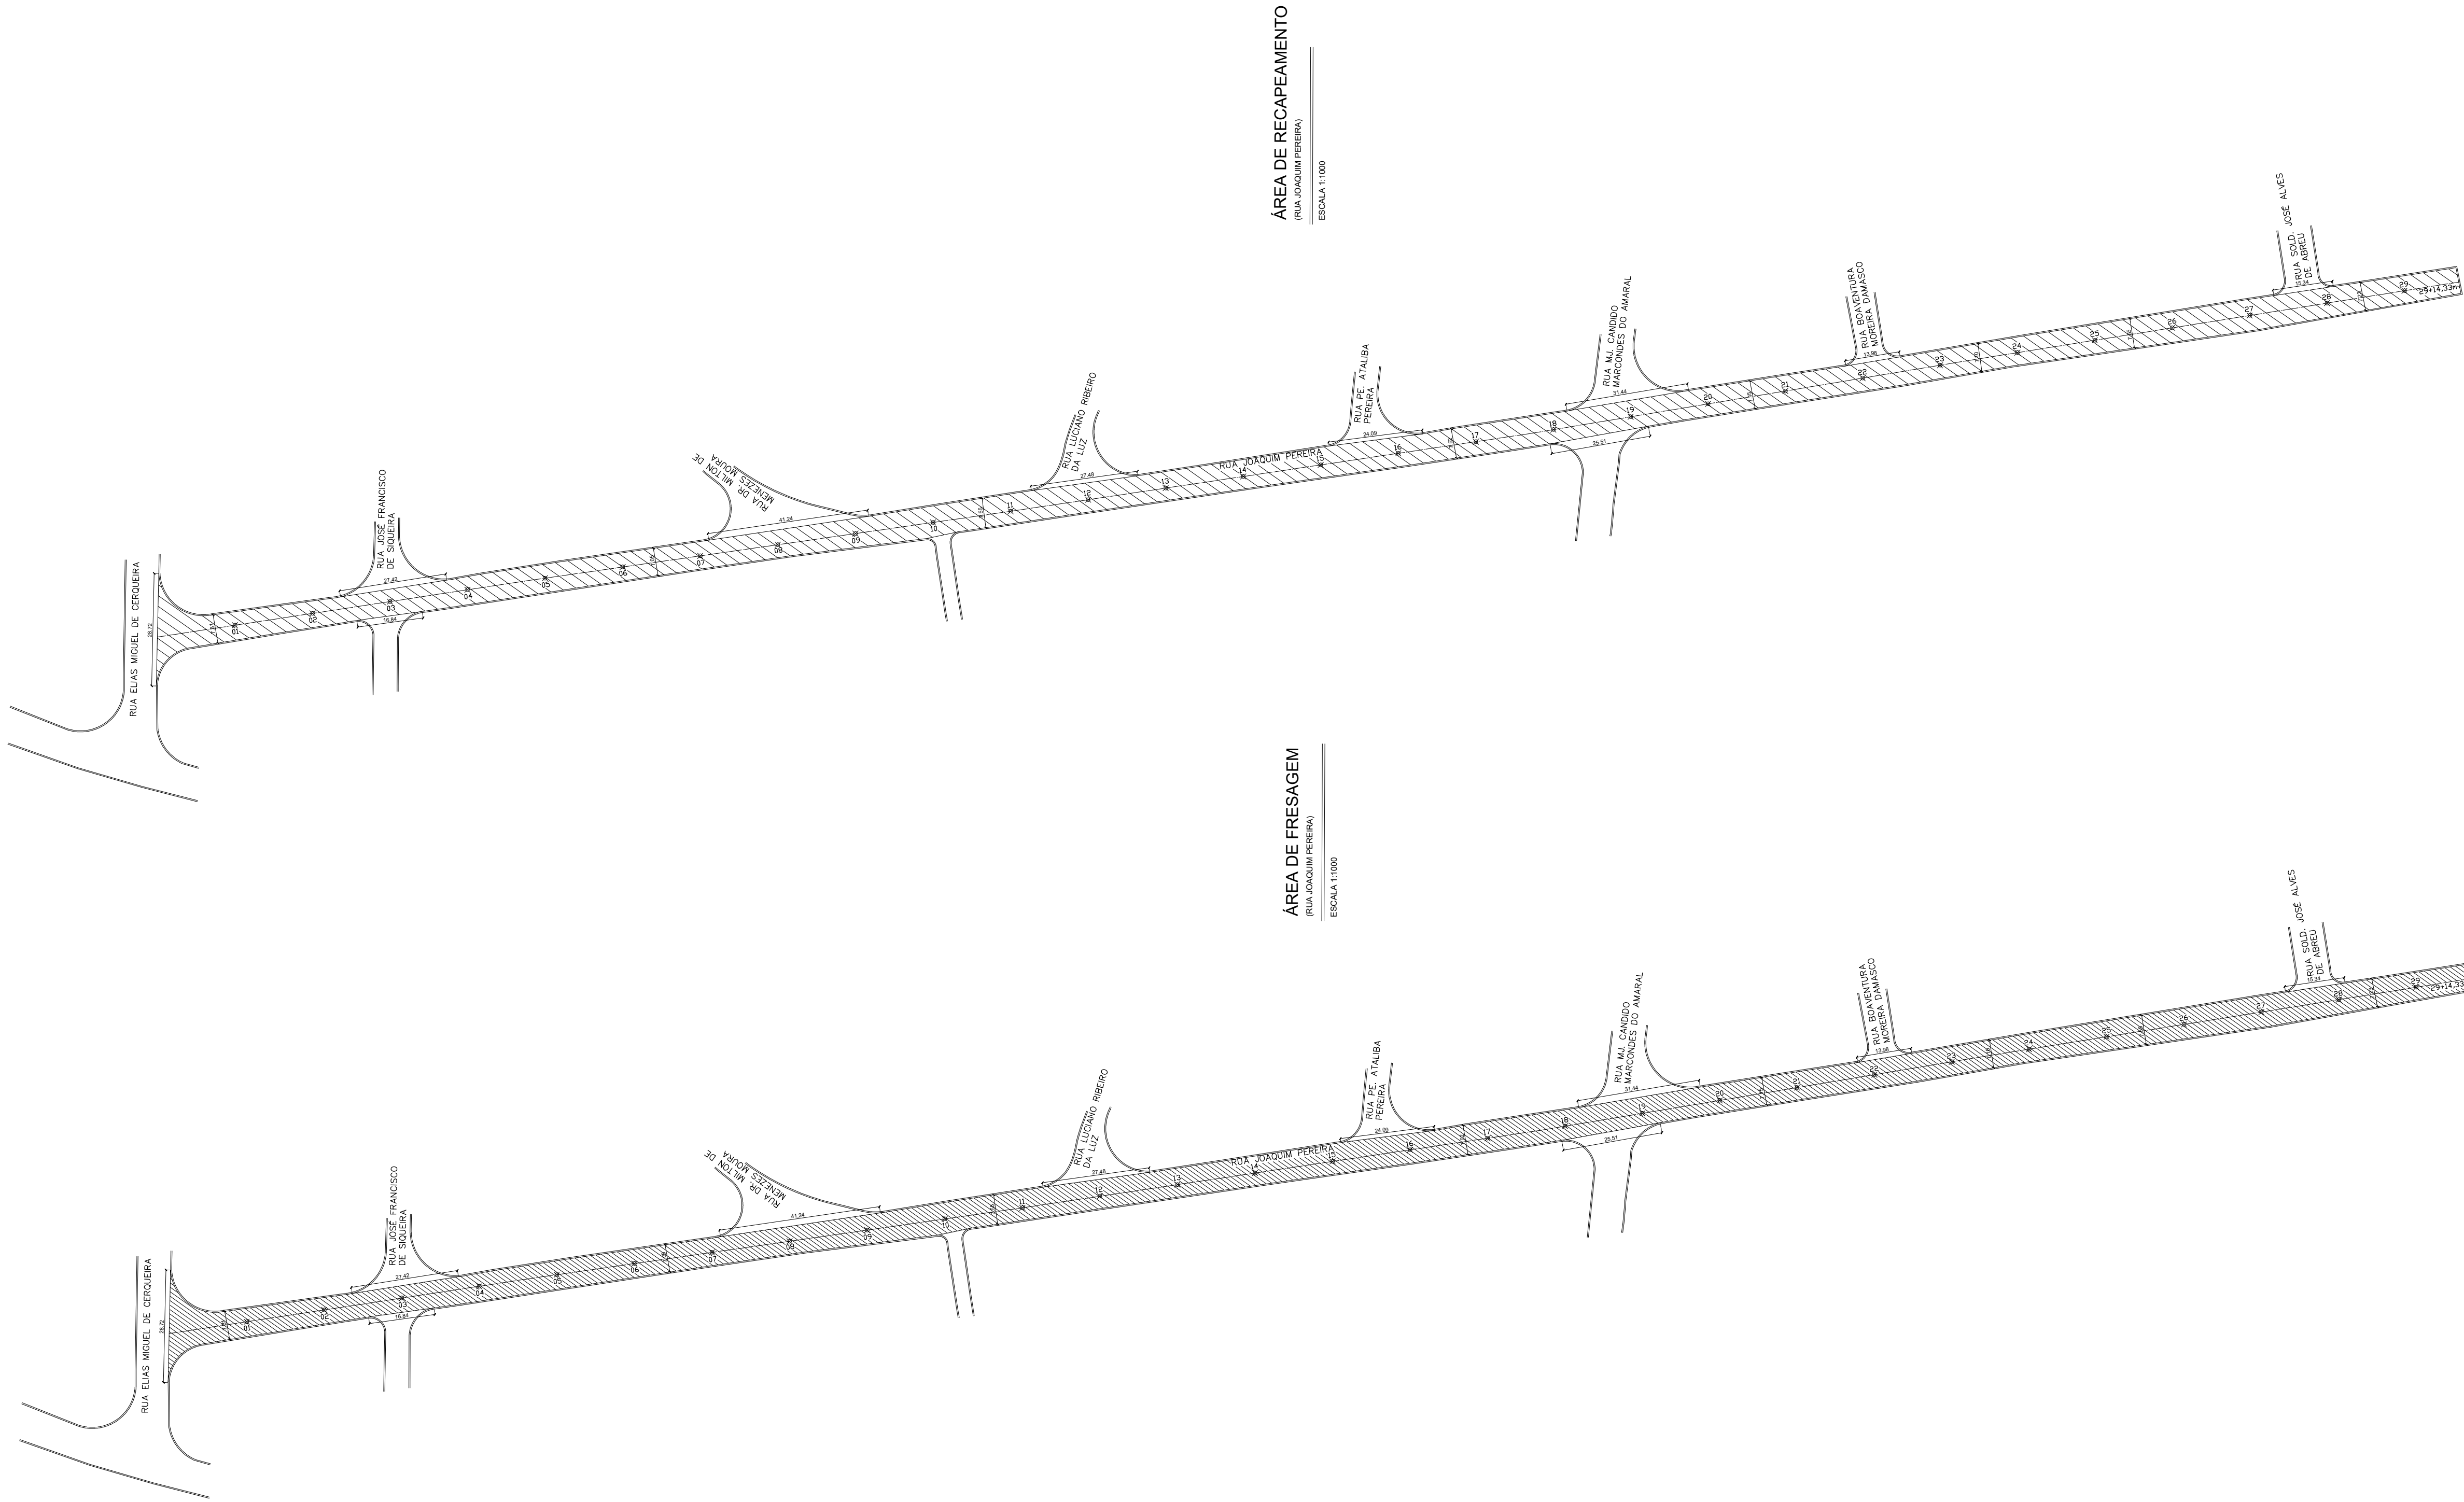

LEGENDA	
	Fresagem
	Recapeamento conforme indicado
5 6 78	Eixo da via (estaqueamento 20 em 20m)

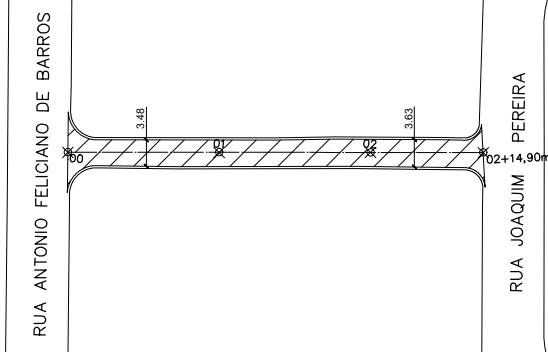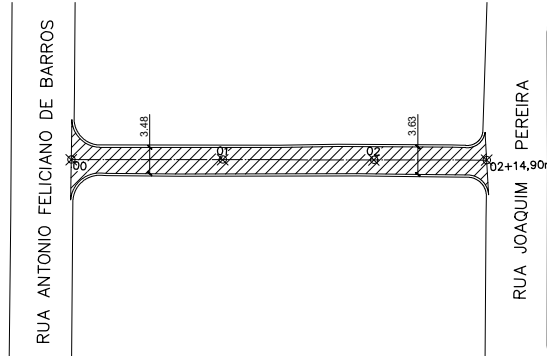

PREFEITURA MUNICIPAL DE CAÇAPAVA
SECRETARIA DE PLANEJAMENTO E MEIO AMBIENTE

Projeto
RECAPEAMENTO DE DIVERSAS RUAS

PÉTALA GONÇALVES LACERDA
PREFEITA MUNICIPAL



WAGNER DUARTE ANTUNES
SECRETÁRIO INTERINO DE OBRAS MUNICIPAIS E
SERVIÇOS MUNICIPAIS

ENG. LEESANDER ALVES DA CRUZ
DIRETOR DO DEPARTAMENTO DE OBRAS

Endereço
DIVERSAS RUAS - BAIRRO JARDIM RAFAEL

Cliente
MUNICÍPIO DE CAÇAPAVA

Desenho
PROJETO BÁSICO

Processo Nº

Áreas





A RECAPAR.....XX.XXX.XXXM²

A FRESAR.....XX.XXX.XXXM²


Prancha 31/56

Levantamento Escala Indicada Data JAN. 2024


Revisão R00

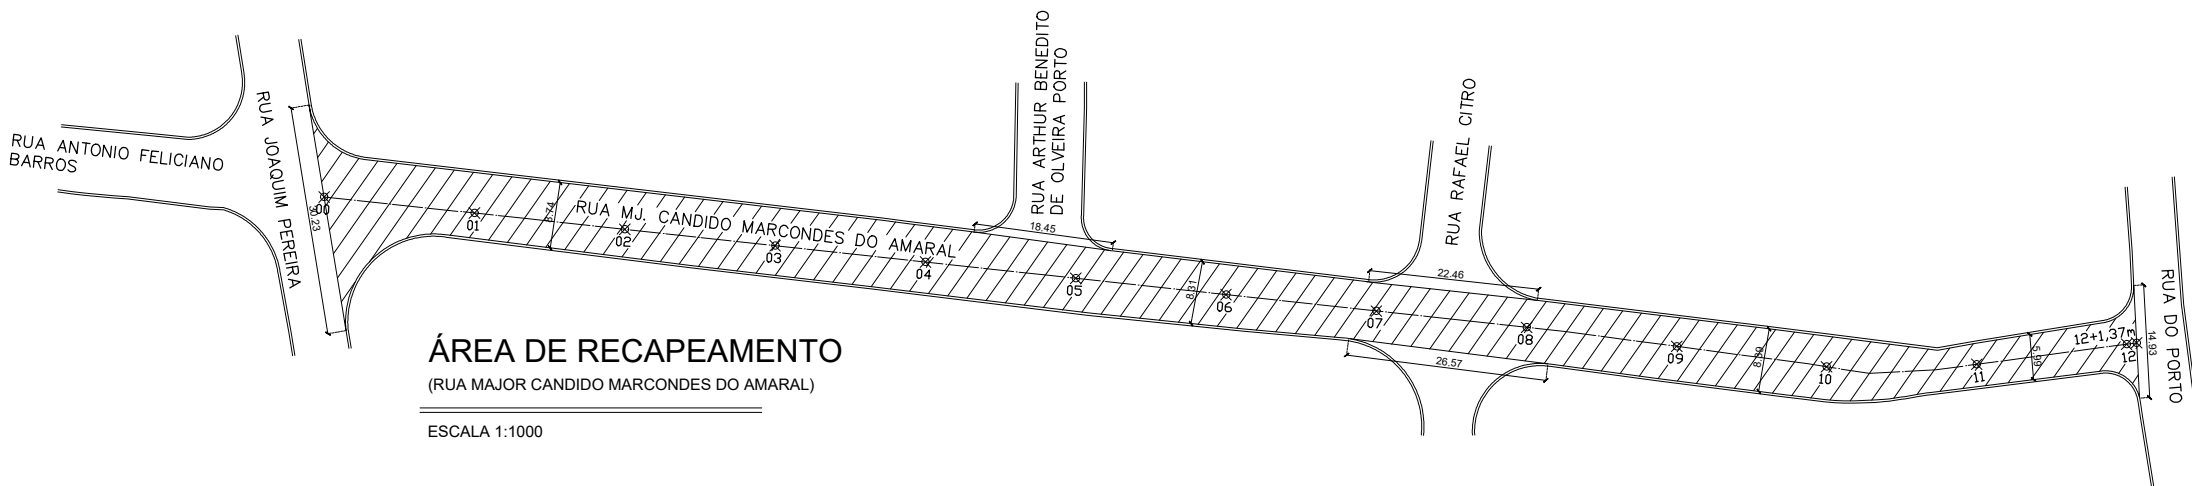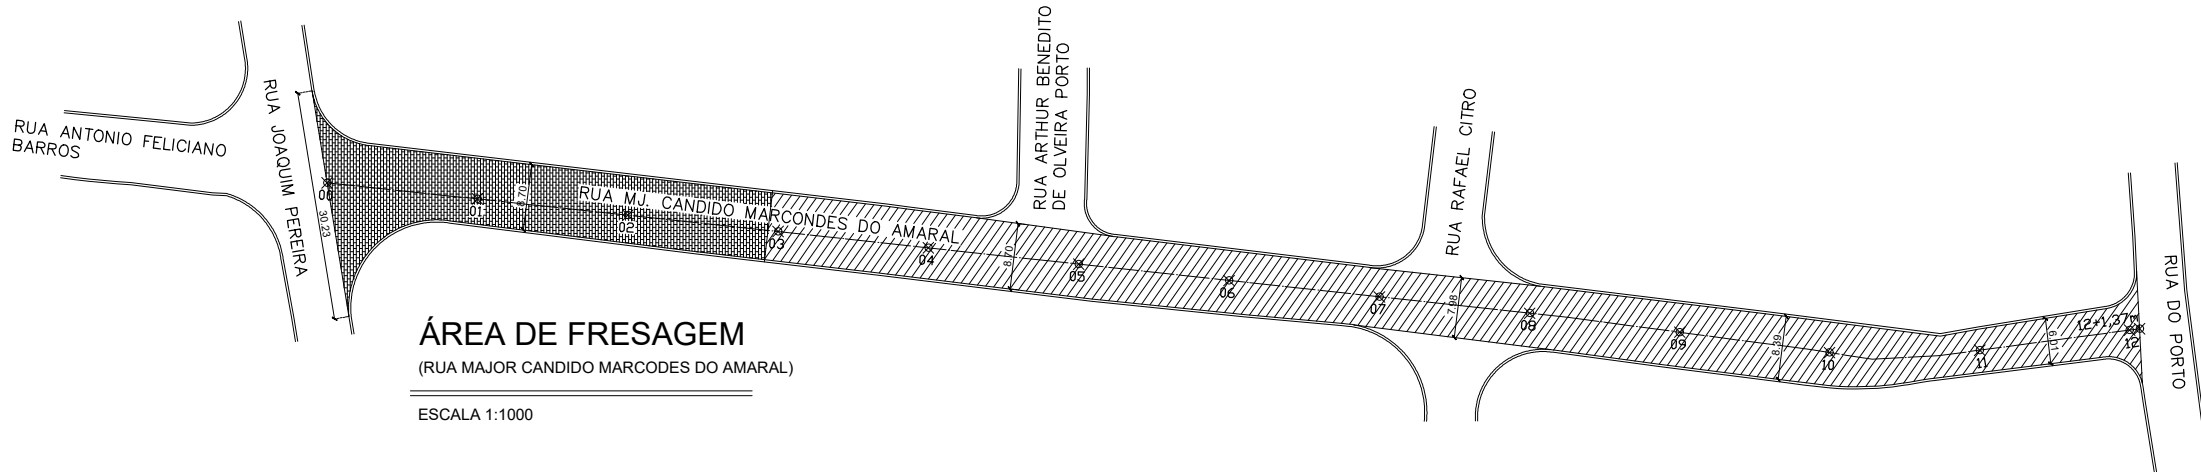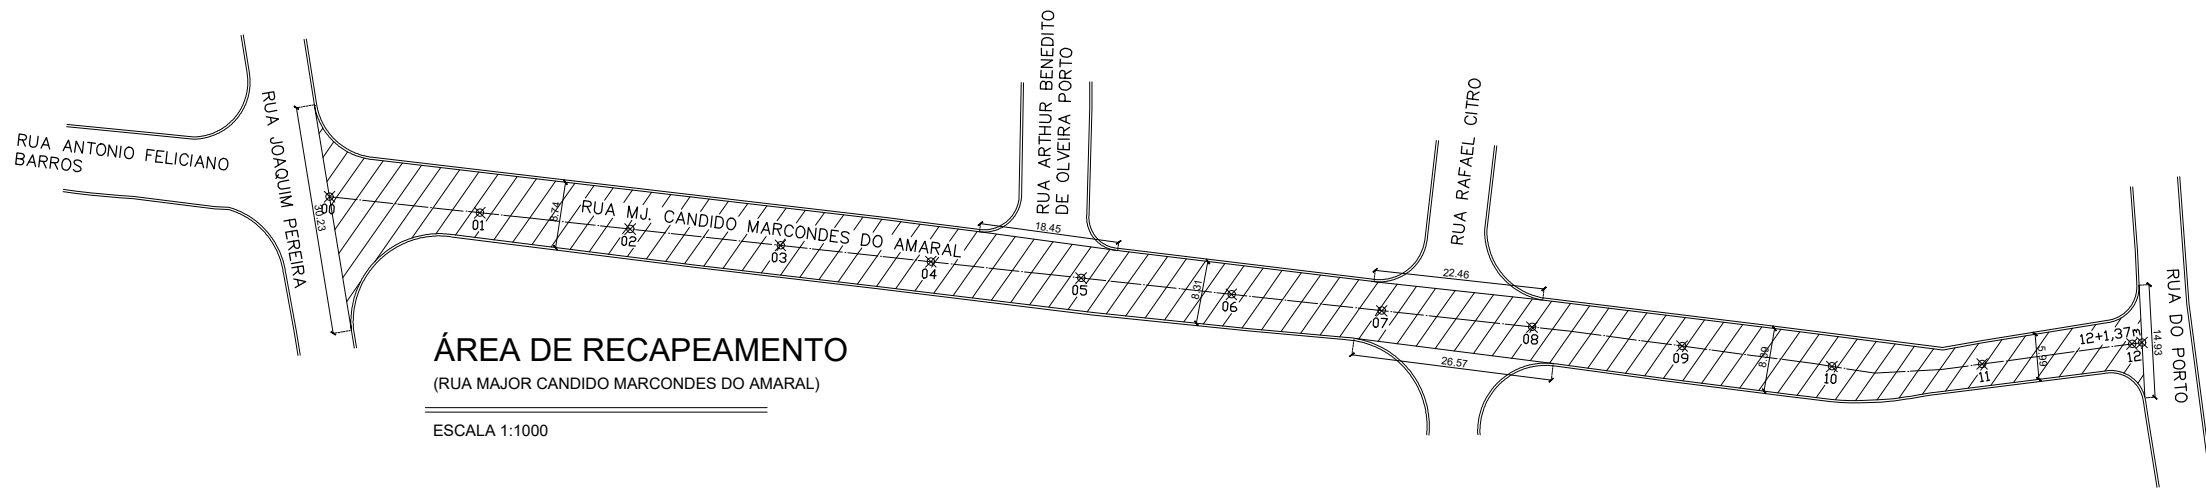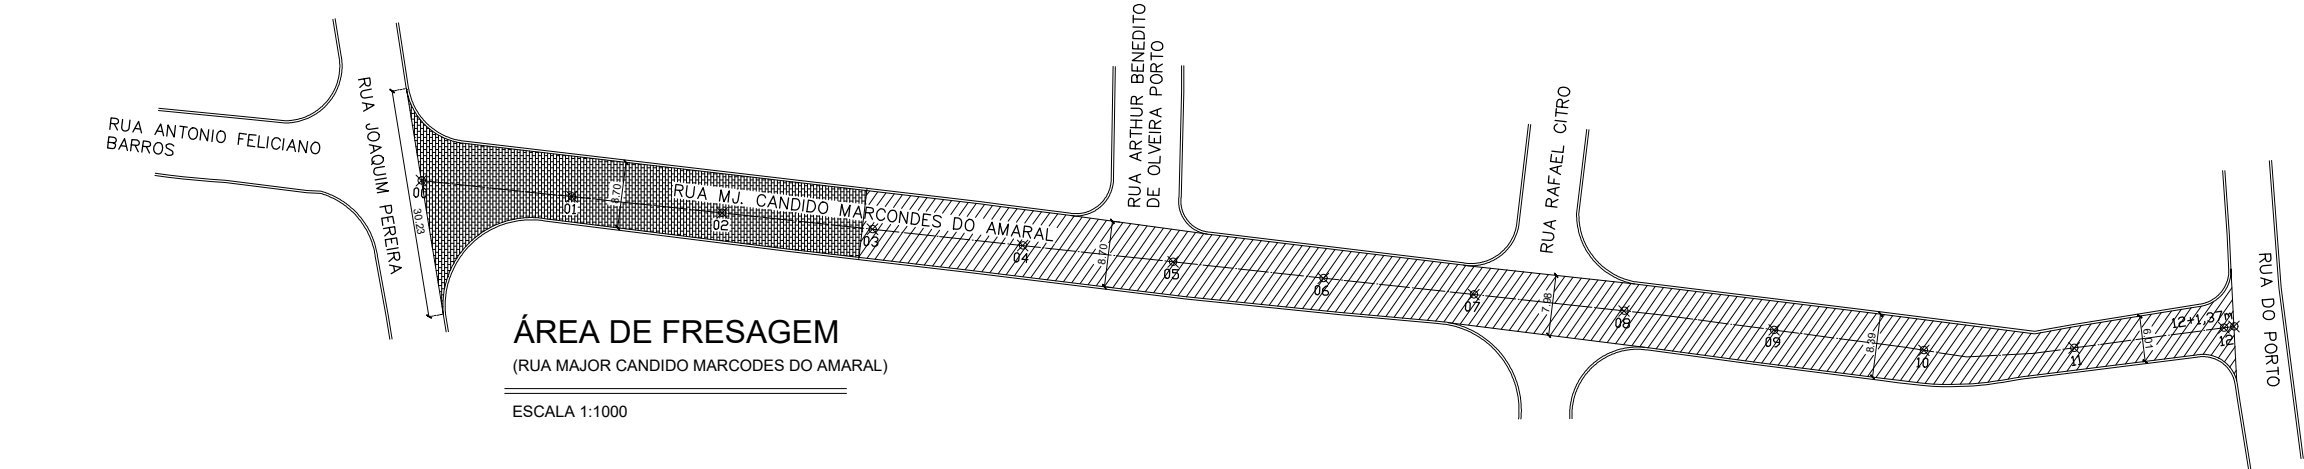


Corte Transversal Típico - Vias com Paralelepípedo

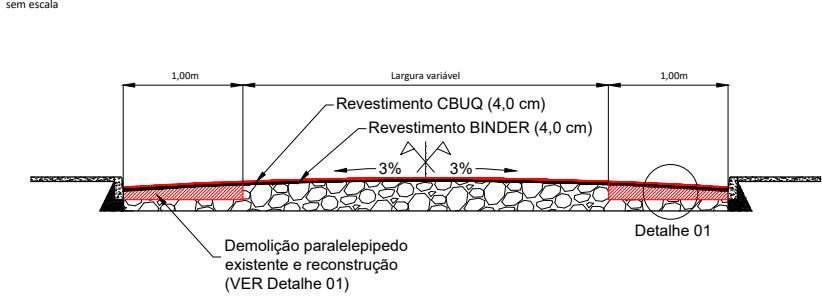


Corte Transversal Típico

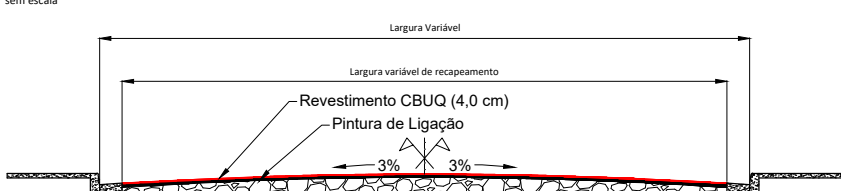


Detalhe 01 - Reconstrução Pavimento Intertravado

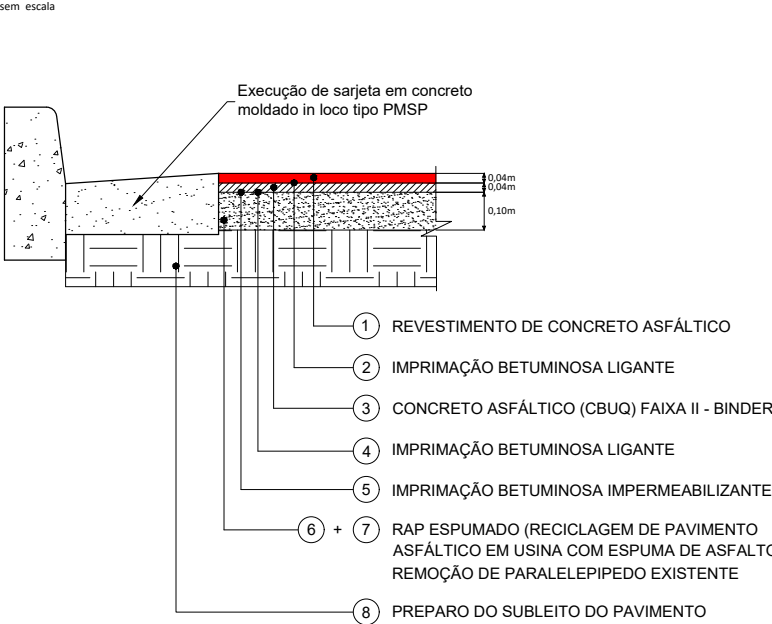

Detalhe da Fresagem

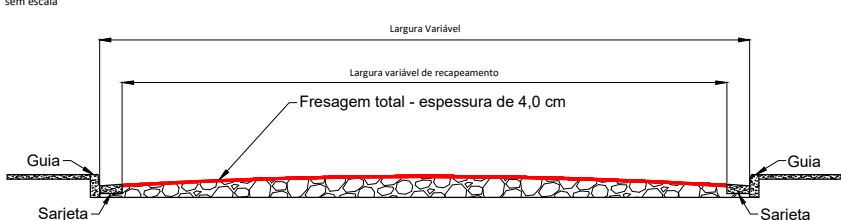

Detalhe dos reparos

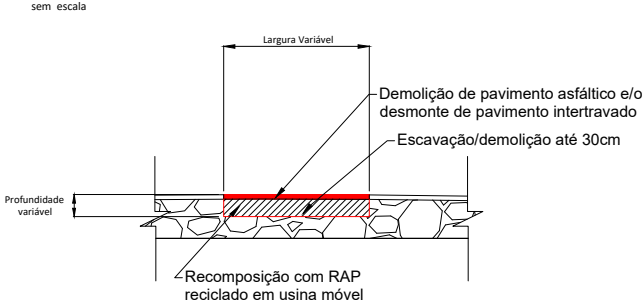

LEGENDA	
	Fresagem
	Recapeamento conforme indicado
	5
	6
Eixo da via (estaqueamento 20 em 20m)	

PREFEITURA MUNICIPAL DE CAÇAPAVA
SECRETARIA DE PLANEJAMENTO E MEIO AMBIENTE

Projeto
RECAPEAMENTO DE DIVERSAS RUAS

PÉTALA GONÇALVES LACERDA
PREFEITA MUNICIPAL



WAGNER DUARTE ANTUNES
SECRETÁRIO INTERINO DE OBRAS MUNICIPAIS E
SERVIÇOS MUNICIPAIS

ENG. LEESANDER ALVES DA CRUZ
DIRETOR DO DEPARTAMENTO DE OBRAS

Endereço
DIVERSAS RUAS - BAIRRO JARDIM RAFAEL

Cliente
MUNICÍPIO DE CAÇAPAVA

Desenho
PROJETO BÁSICO

Processo Nº

Áreas

A RECAPEAR.....XX.XXX.XXm²

A FRESAR.....XX.XXX.XXm²





Prancha 32/56

Levantamento

Escala Indicada

Data JAN. 2024

Revisão R00

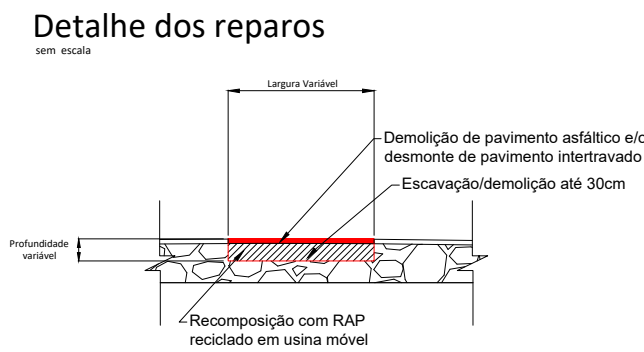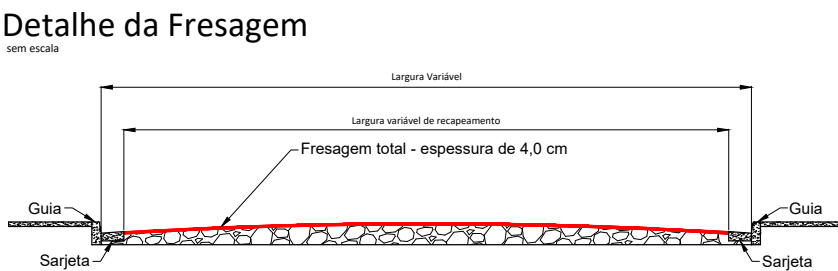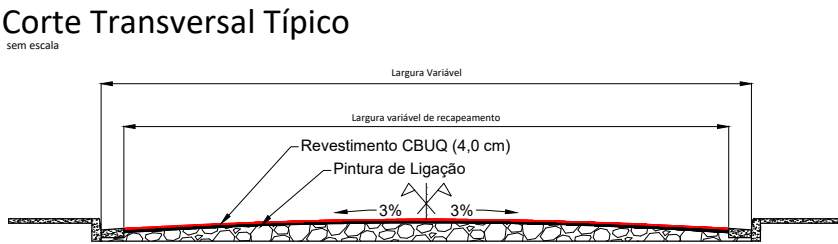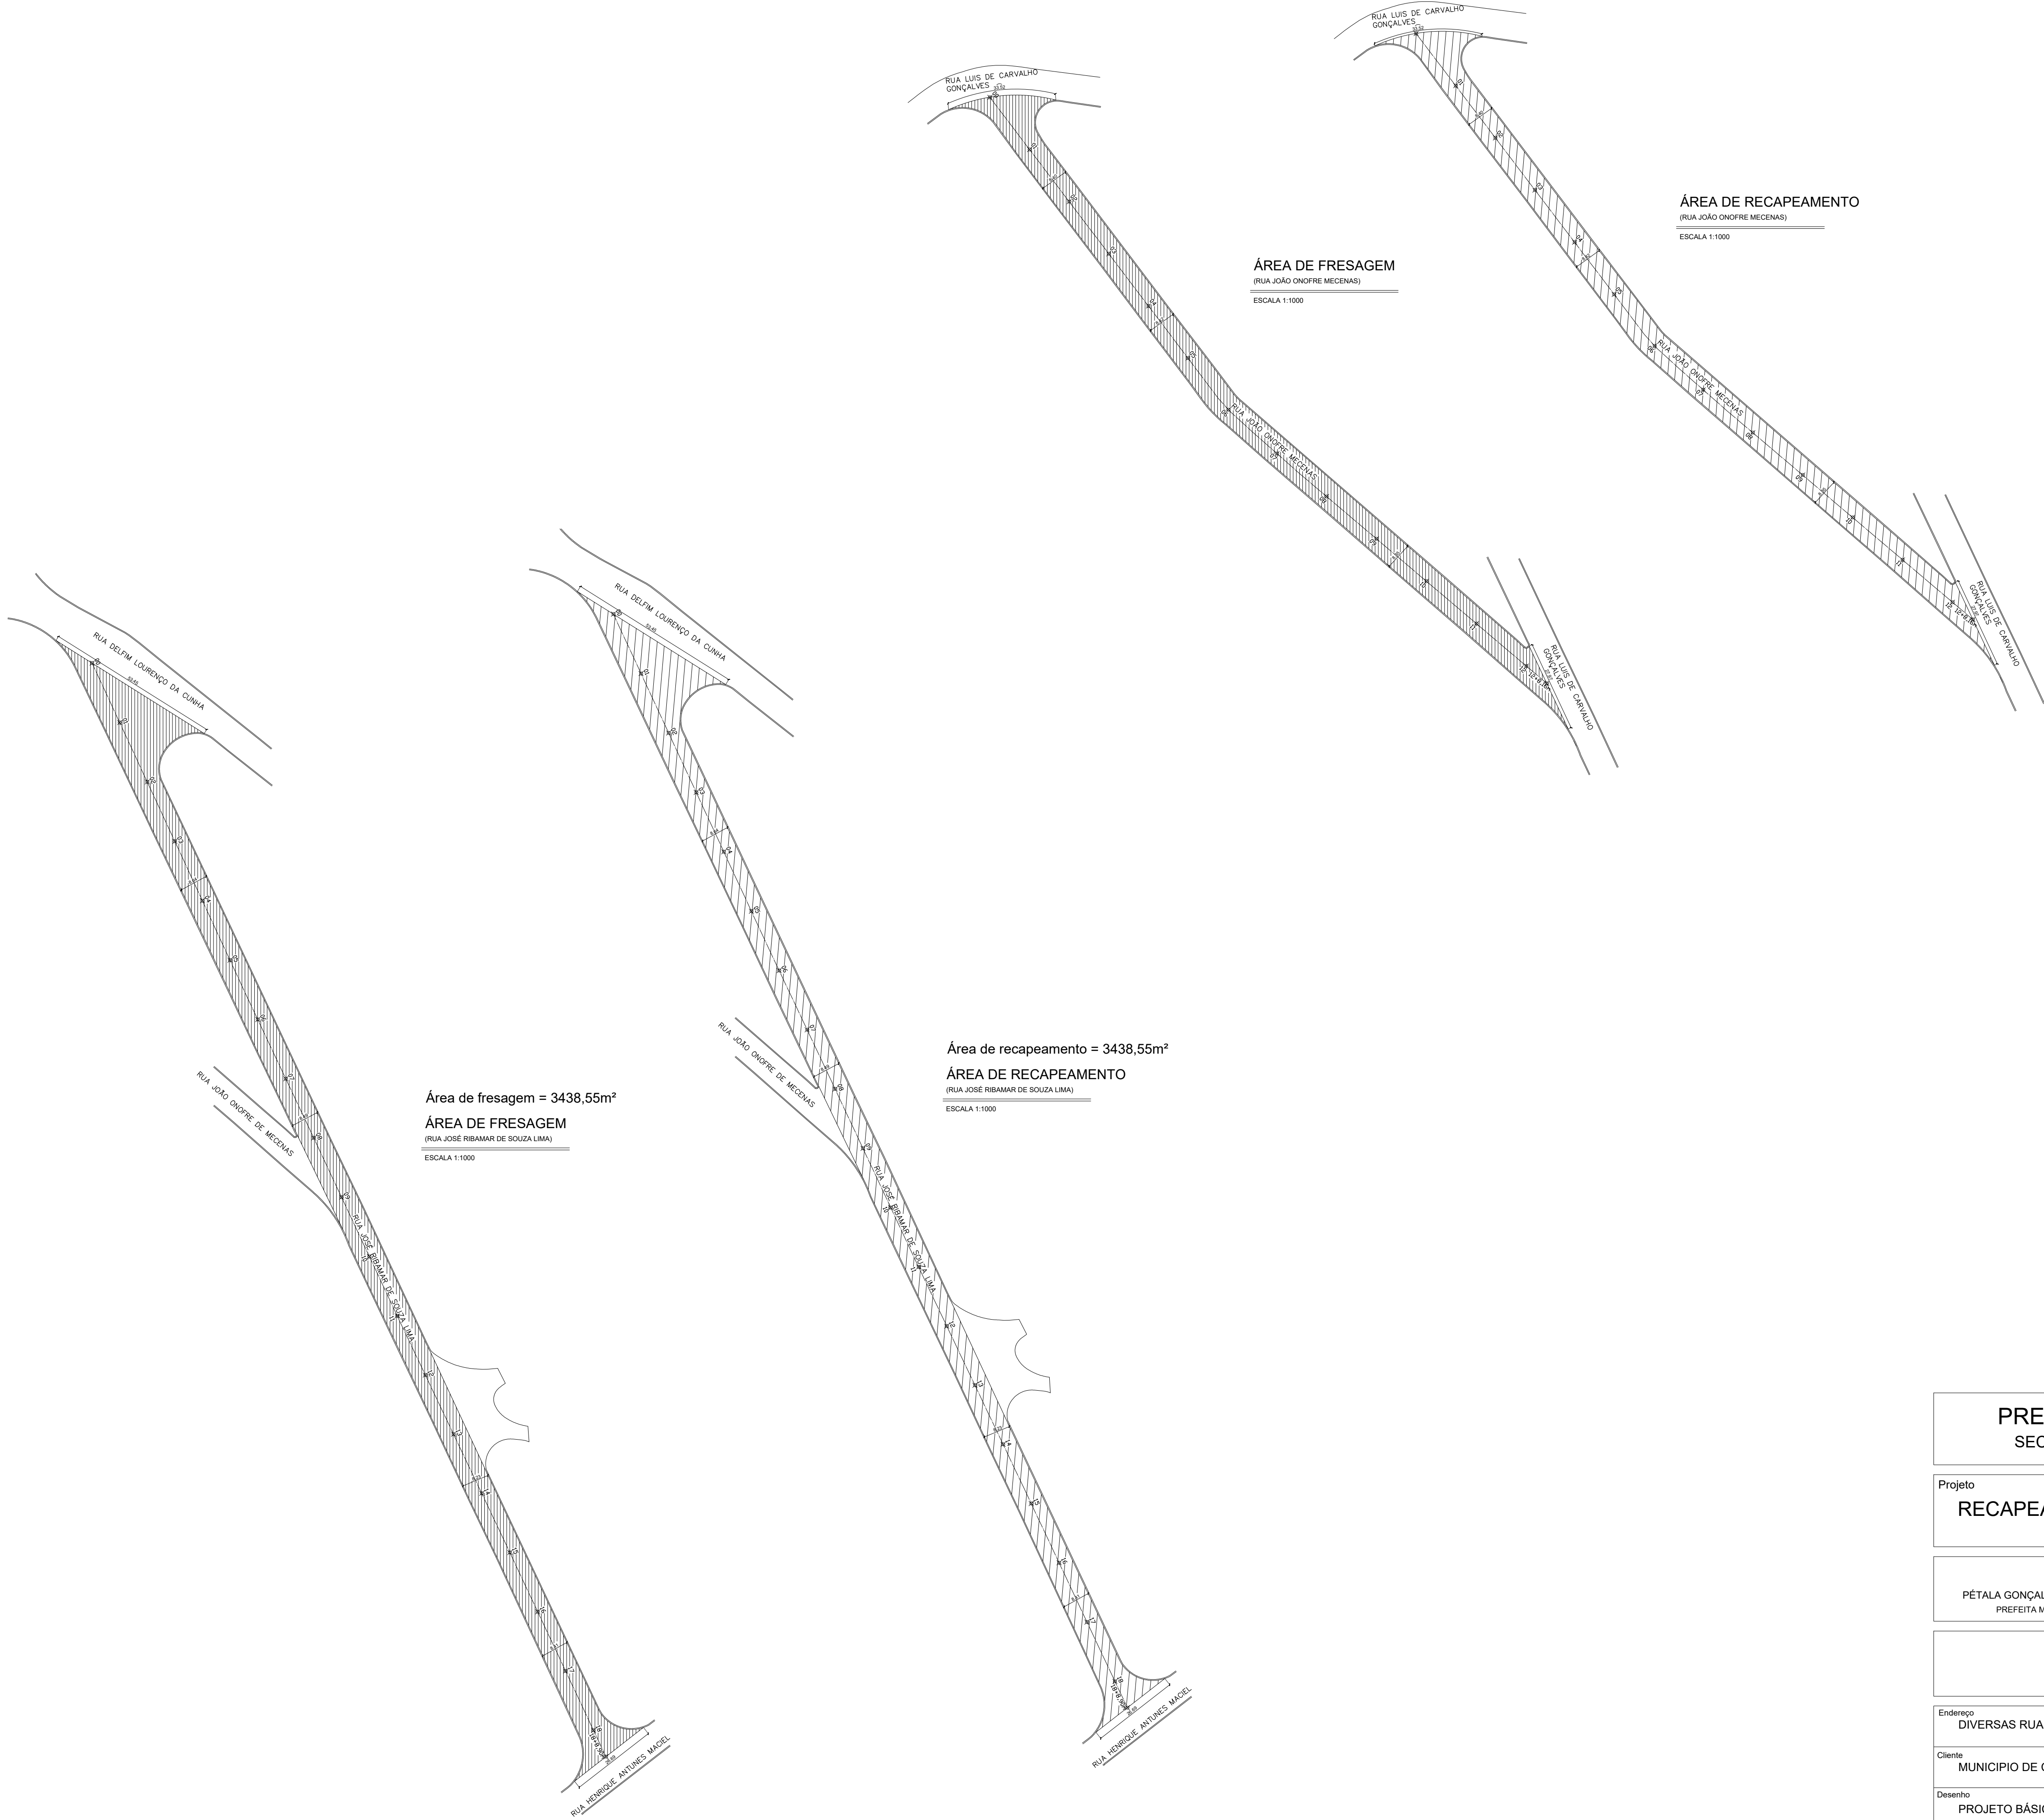

LEGENDA	
	Fresagem
	Recapeamento conforme indicado
5 6 70	Eixo da via (estaqueamento 20 em 20m)

PREFEITURA MUNICIPAL DE CAÇAPAVA
SECRETARIA DE PLANEJAMENTO E MEIO AMBIENTE

Projeto
RECAPEAMENTO DE DIVERSAS RUAS

PÉTALA GONÇALVES LACERDA
PREFEITA MUNICIPAL




WAGNER DUARTE ANTUNES
SECRETÁRIO INTERINO DE OBRAS MUNICIPAIS E
SERVIÇOS MUNICIPAIS


ENG. LEESANDER ALVES DA CRUZ
DIRETOR DO DEPARTAMENTO DE OBRAS

Endereço DIVERSAS RUAS - BAIRRO VITÓRIA VALE	Processo Nº
Cliente MUNICÍPIO DE CAÇAPAVA	Áreas A RECAPAR.....XX.XXX.XXXm² A FRESAR.....XX.XXX.XXXm²
Desenho PROJETO BÁSICO	Prancha 33/56
Levantamento	Escala Indicada
Data JAN. 2024	Revisão R00


Corte Transversal Típico

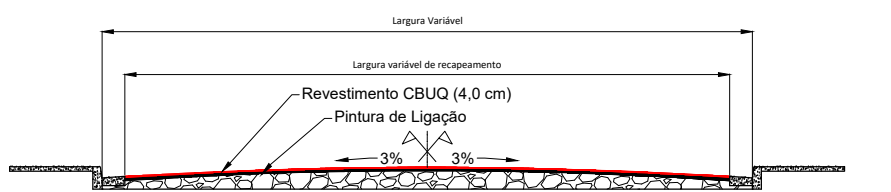

Detalhe da Fresagem

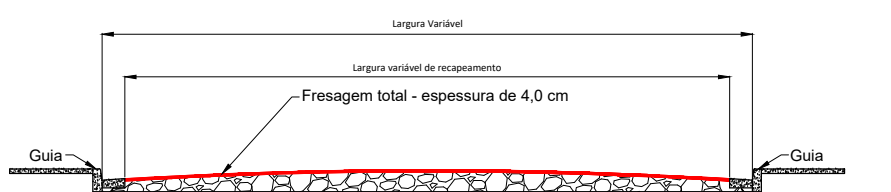


Detalhe dos reparos

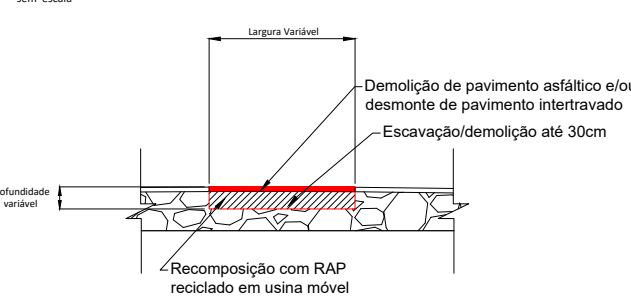

LEGENDA

	Fresagem
	Recapeamento conforme indicado
	Eixo da via (estaqueamento 20 em 20m)

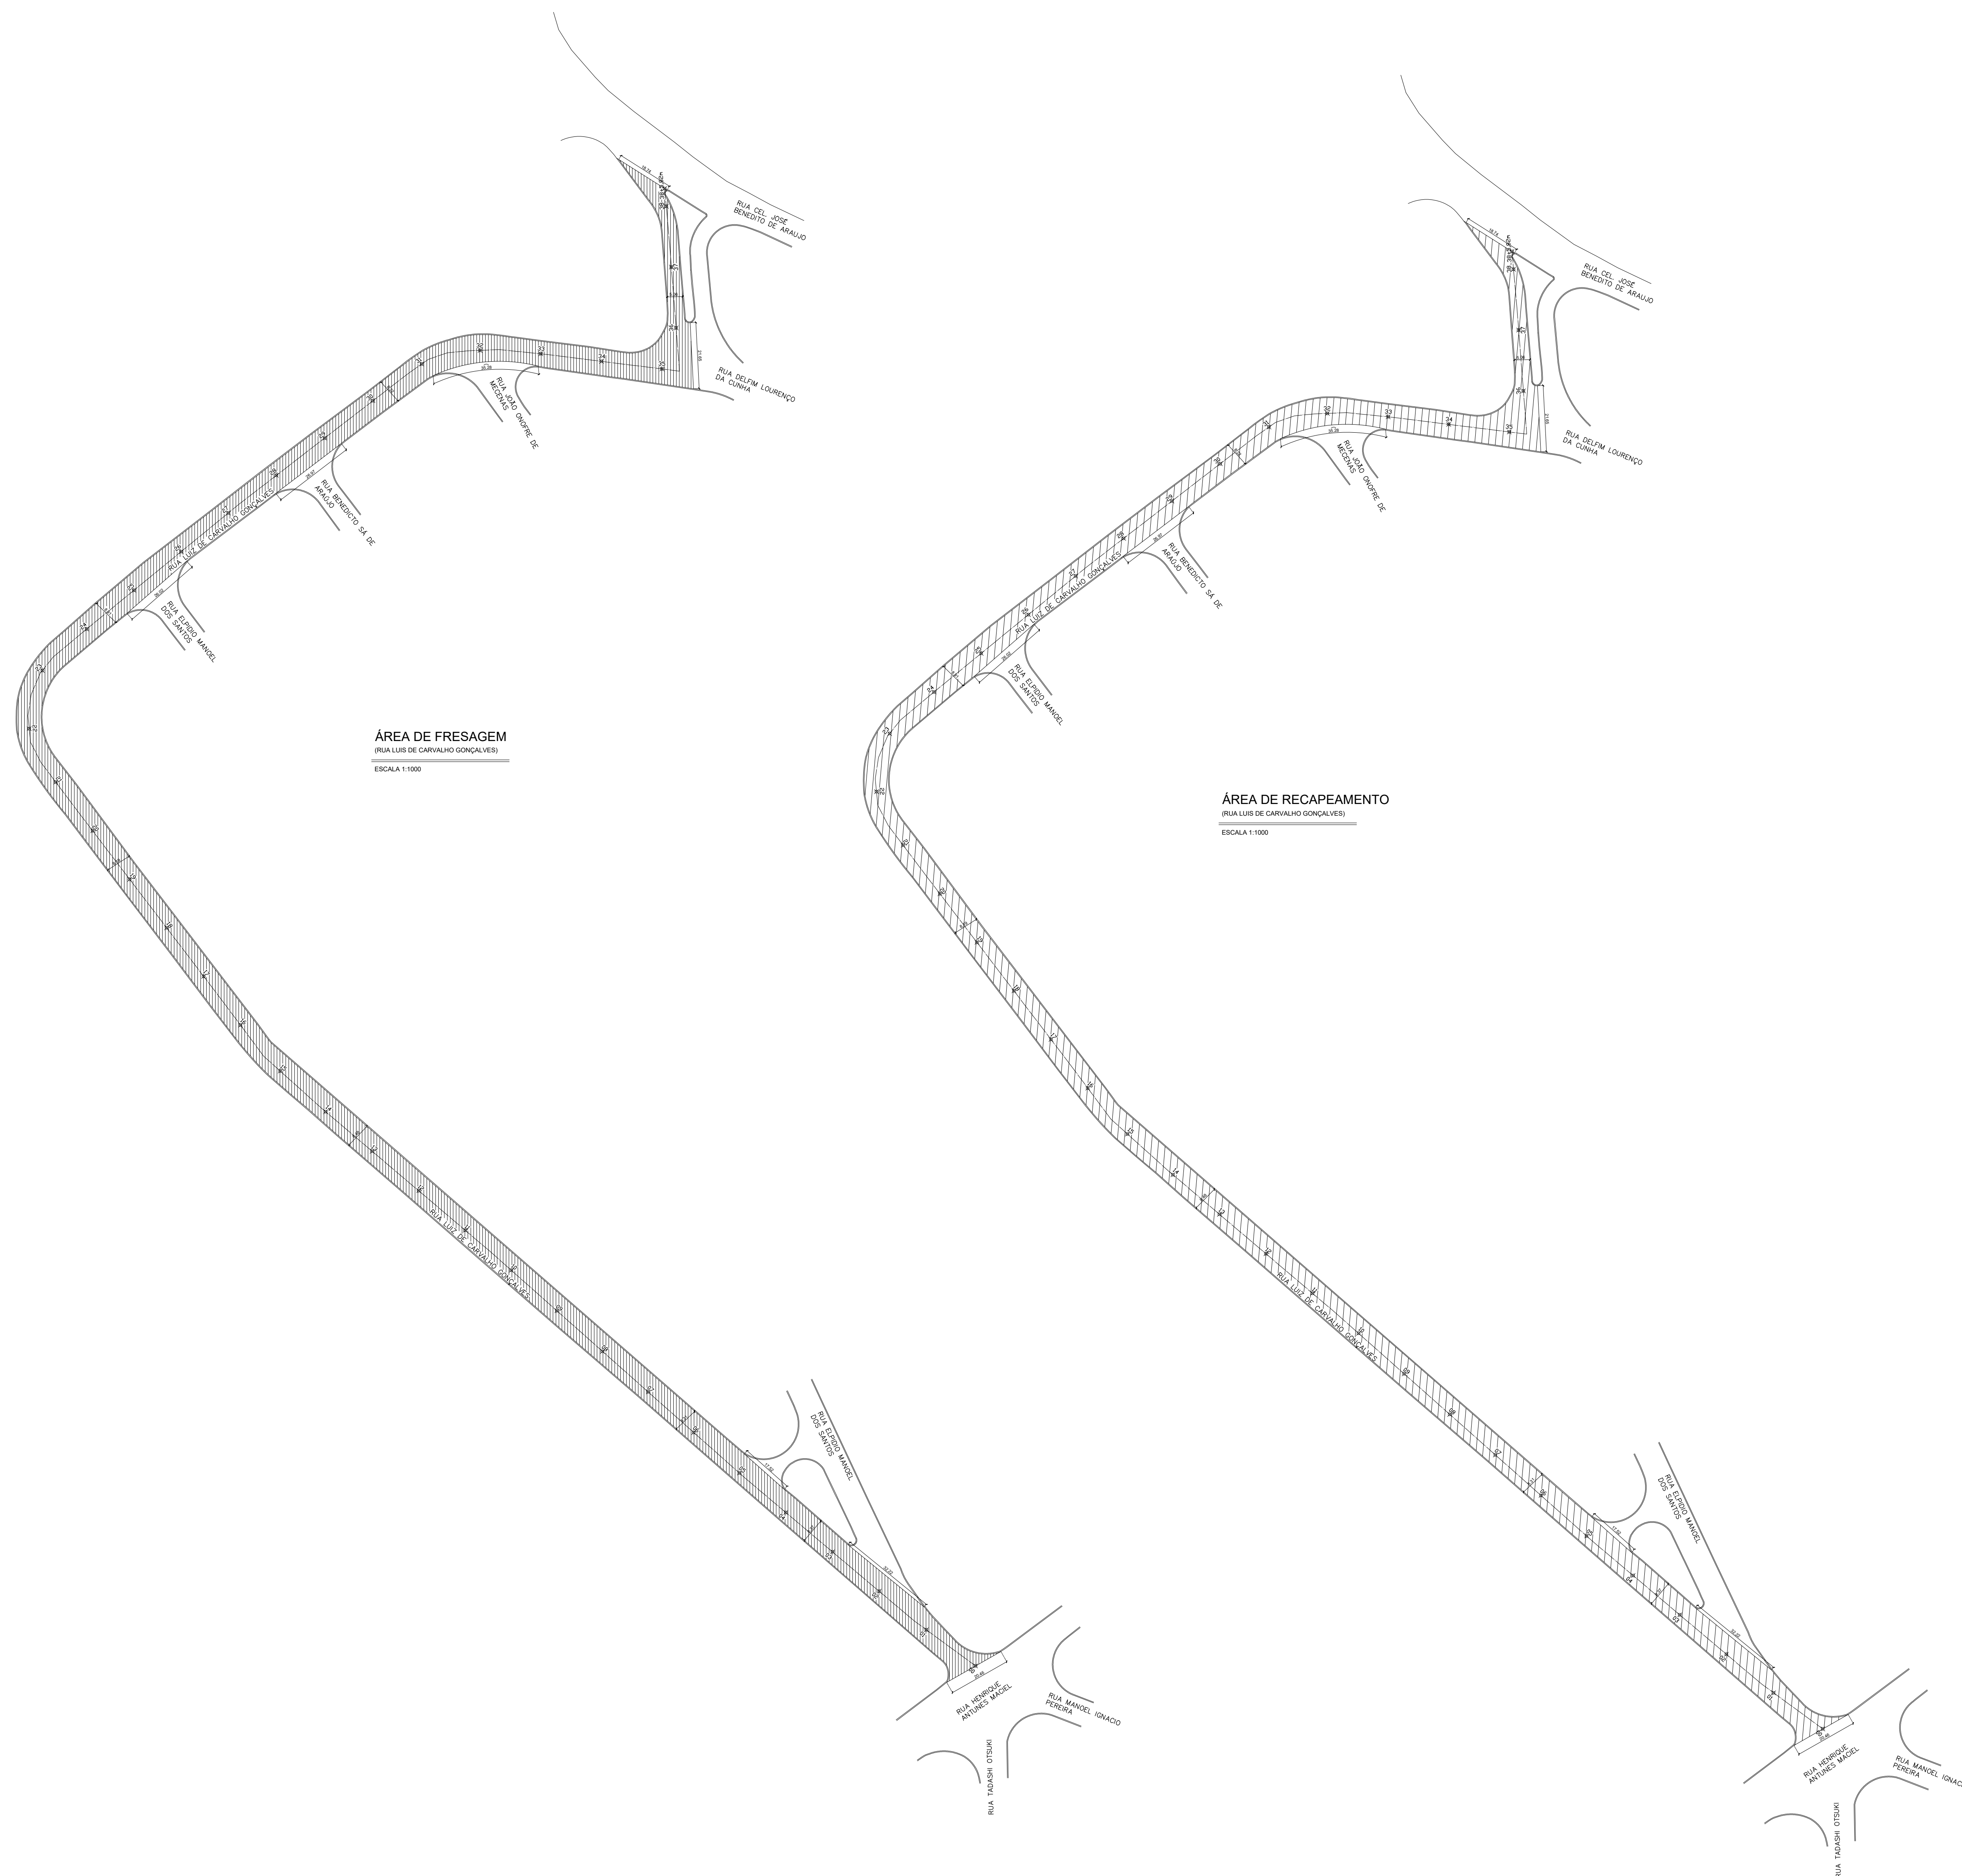


PREFEITURA MUNICIPAL DE CAÇAPAVA
SECRETARIA DE PLANEJAMENTO E MEIO AMBIENTE

Projeto

RECAPEAMENTO DE DIVERSAS RUAS

PÉTALA GONÇALVES LACERDA
PREFEITA MUNICIPAL

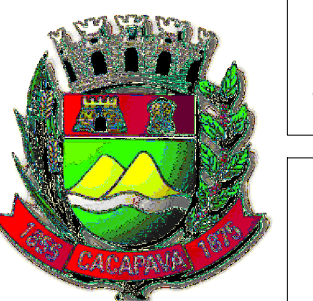

WAGNER DUARTE ANTUNES
SECRETÁRIO INTERINO DE OBRAS MUNICIPAIS E
SERVIÇOS MUNICIPAIS

ENG. LEESANDER ALVES DA CRUZ
DIRETOR DO DEPARTAMENTO DE OBRAS

Endereço: DIVERSAS RUAS - BAIRRO VITÓRIA VALE

Ciente
MUNICIPIO DE CAÇAPAVA

PROJETO BÁSICO


processo N°

833

REF: _____ DO NOT WRITE IN THESE SPACES


ancha	34/56
-------	-------

Levantamento	Escala Indicada	Data JAN. 2024	Revisão R00
--------------	-----------------	----------------	-------------

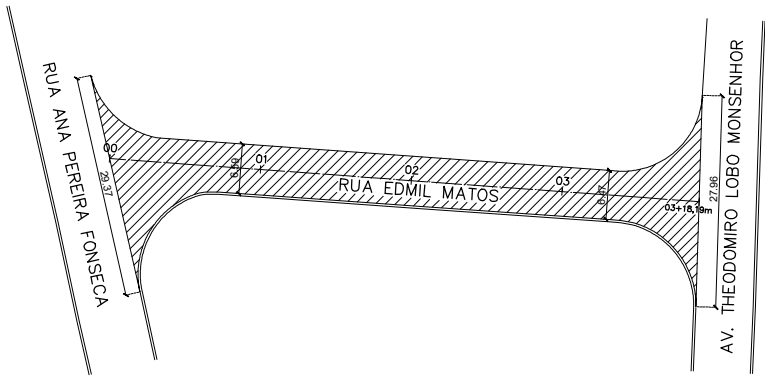


ÁREA DE FRESAGEM
(RUA EDMIL MATOS)

ESCALA 1:1000

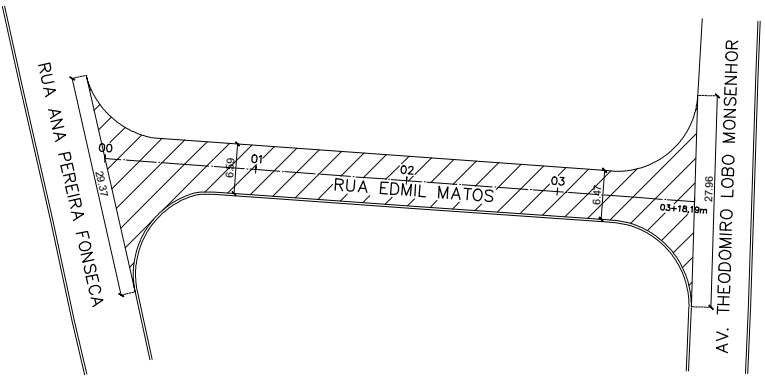


ÁREA DE RECAPEAMENTO
(RUA EDMIL MATOS)

ESCALA 1:1000

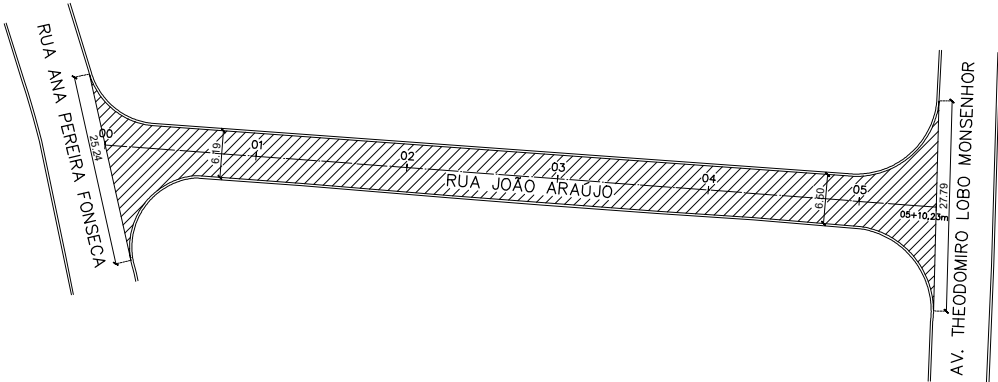

ÁREA DE FRESAGEM
(RUA JOÃO ARAÚJO)

ESCALA 1:1000

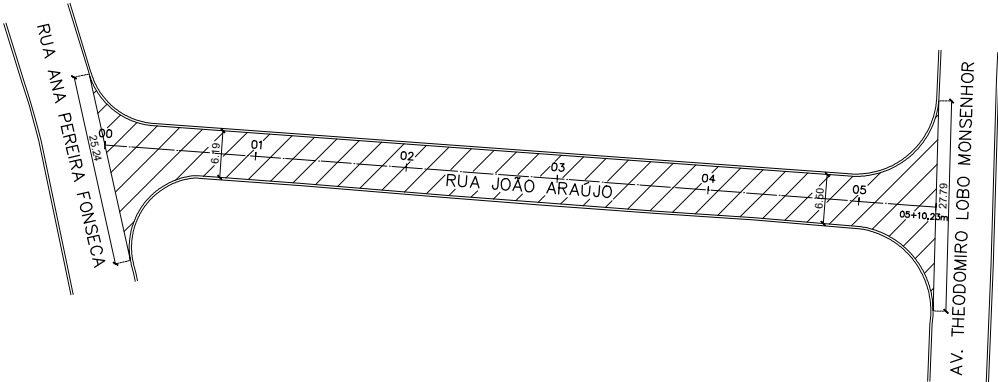


ÁREA DE RECAPEAMENTO
(RUA JOÃO ARAÚJO)

ESCALA 1:1000



ÁREA DE FRESAGEM
(RUA ISAIAS NANTES)


ESCALA 1:500

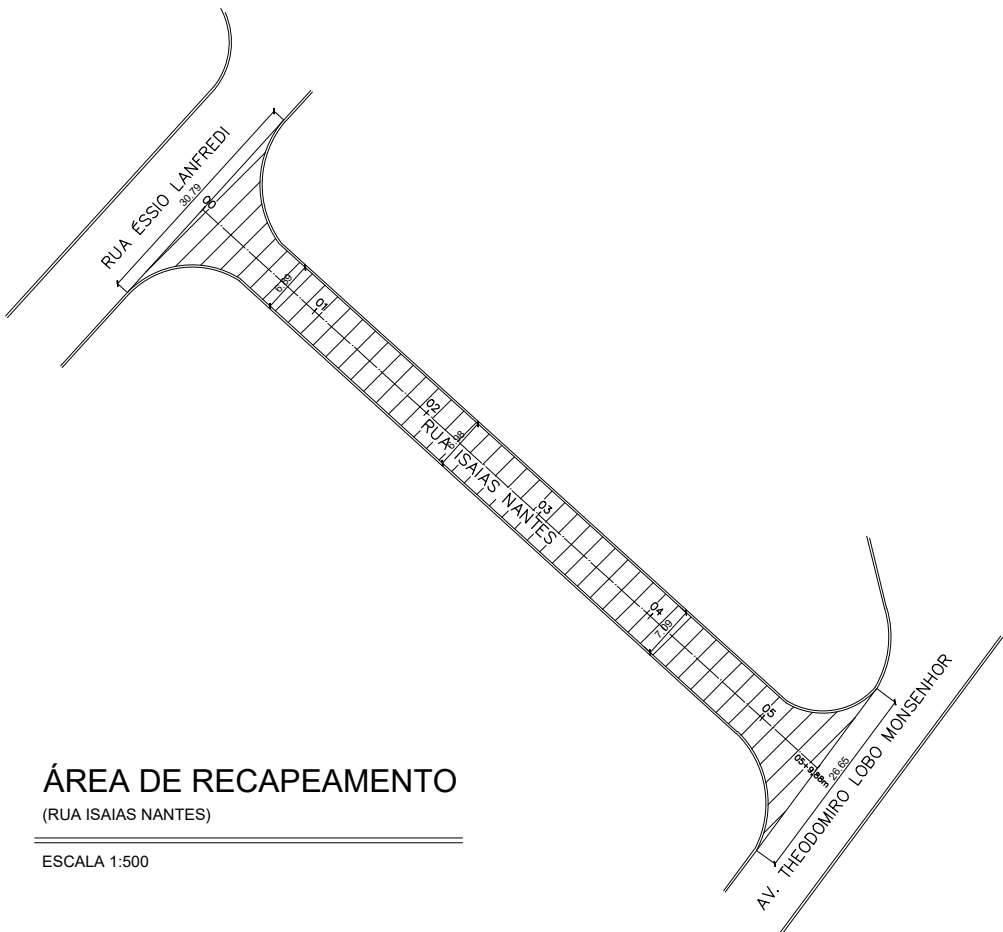


ÁREA DE RECAPEAMENTO
(RUA ISAIAS NANTES)

ESCALA 1:500


Corte Transversal Típico

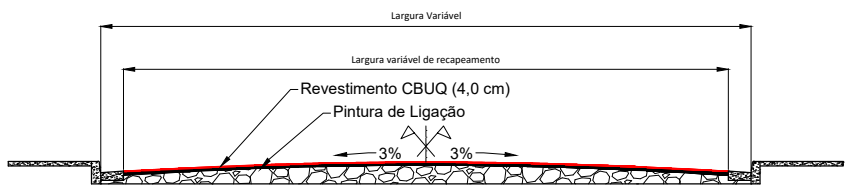

Detalhe da Fresagem

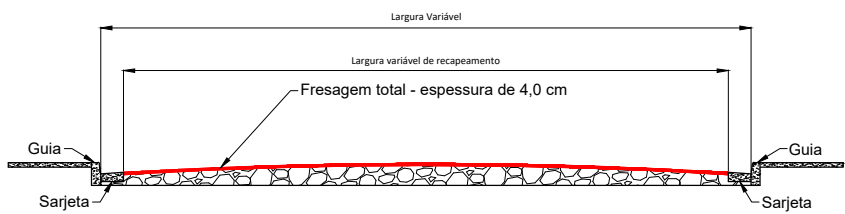

Detalhe dos reparos

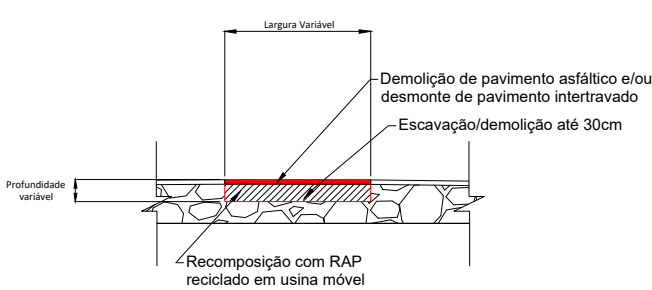

LEGENDA	
	Fresagem
	Recapeamento conforme indicado
	Eixo da via (estaqueamento 20 em 20m)

PREFEITURA MUNICIPAL DE CAÇAPAVA

SECRETARIA DE PLANEJAMENTO E MEIO AMBIENTE

Projeto

RECAPEAMENTO DE DIVERSAS RUAS

PÉTALA GONÇALVES LACERDA
PREFEITA MUNICIPAL

WAGNER DUARTE ANTUNES
SECRETÁRIO INTERINO DE OBRAS MUNICIPAIS E
SERVIÇOS MUNICIPAIS

ENG. LEESANDER ALVES DA CRUZ
DIRETOR DO DEPARTAMENTO DE OBRAS



Endereço
DIVERSAS RUAS - BAIRRO MARIA ELMIRA

Cliente
MUNICIPIO DE CAÇAPAVA

Desenho
PROJETO BÁSICO

Processo Nº

Áreas

A RECAPEAR.....XX.XXX.XXm²

A FRESAR.....XX.XXX.XXm²

Prancha 35/56


Revisão R00

Levantamento

Escala

Indicada

Data JAN. 2024

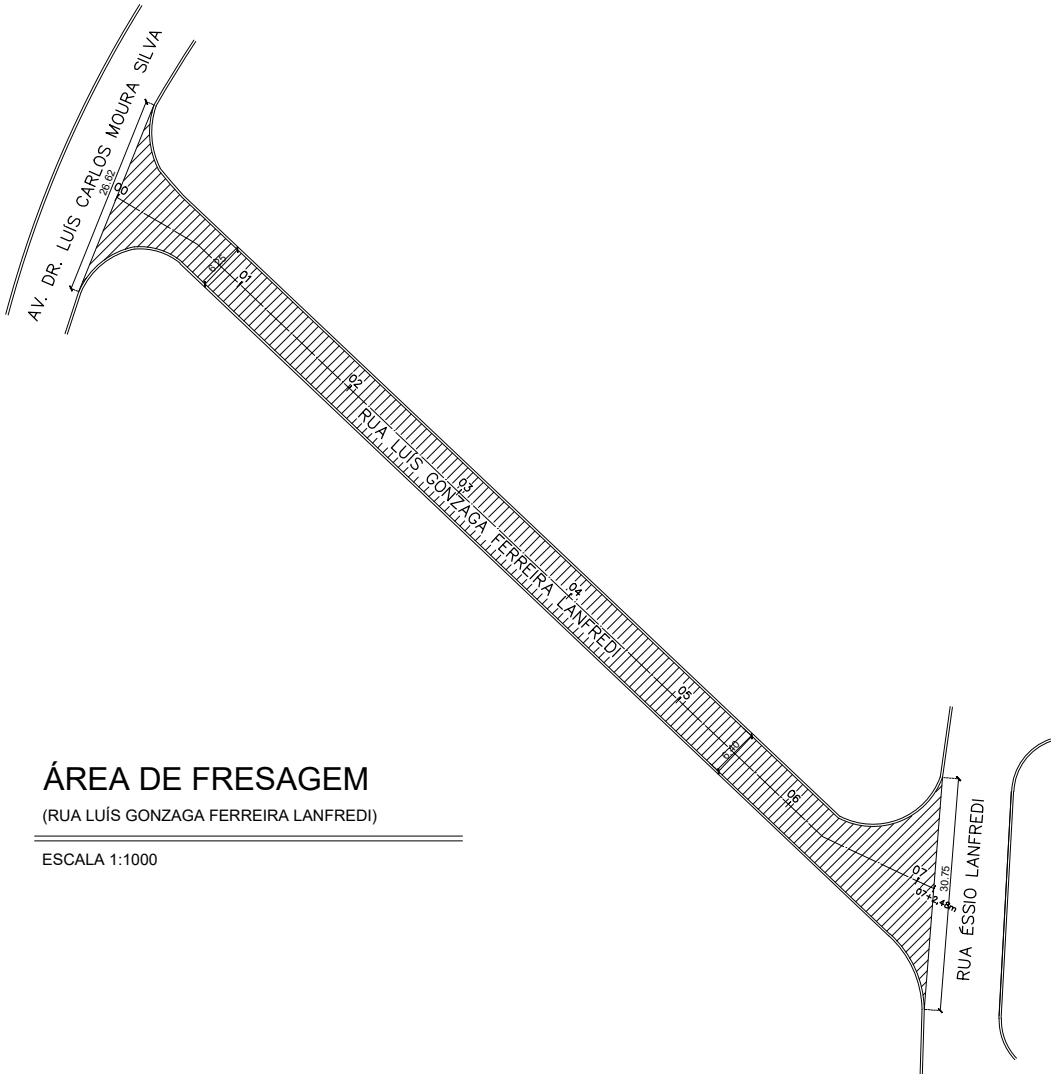


ÁREA DE FRESAGEM
(RUA LUÍS GONZAGA FERREIRA LANFREDI)

ESCALA 1:1000




ÁREA DE RECAPEAMENTO
(RUA LUÍS GONZAGA FERREIRA LANFREDI)

ESCALA 1:1000

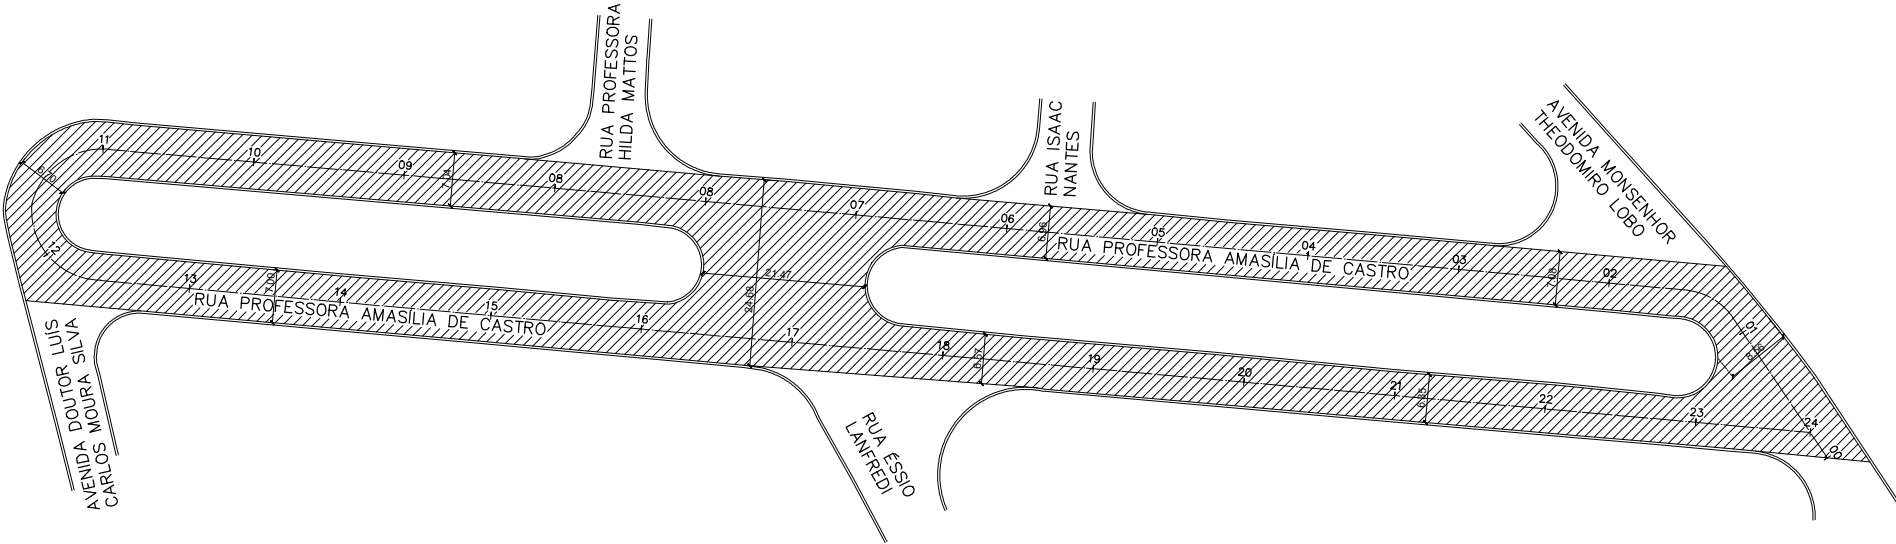

ÁREA DE FRESAGEM
(RUA PROFESSORA AMASÍLIA DE CASTRO)


ESCALA 1:1000

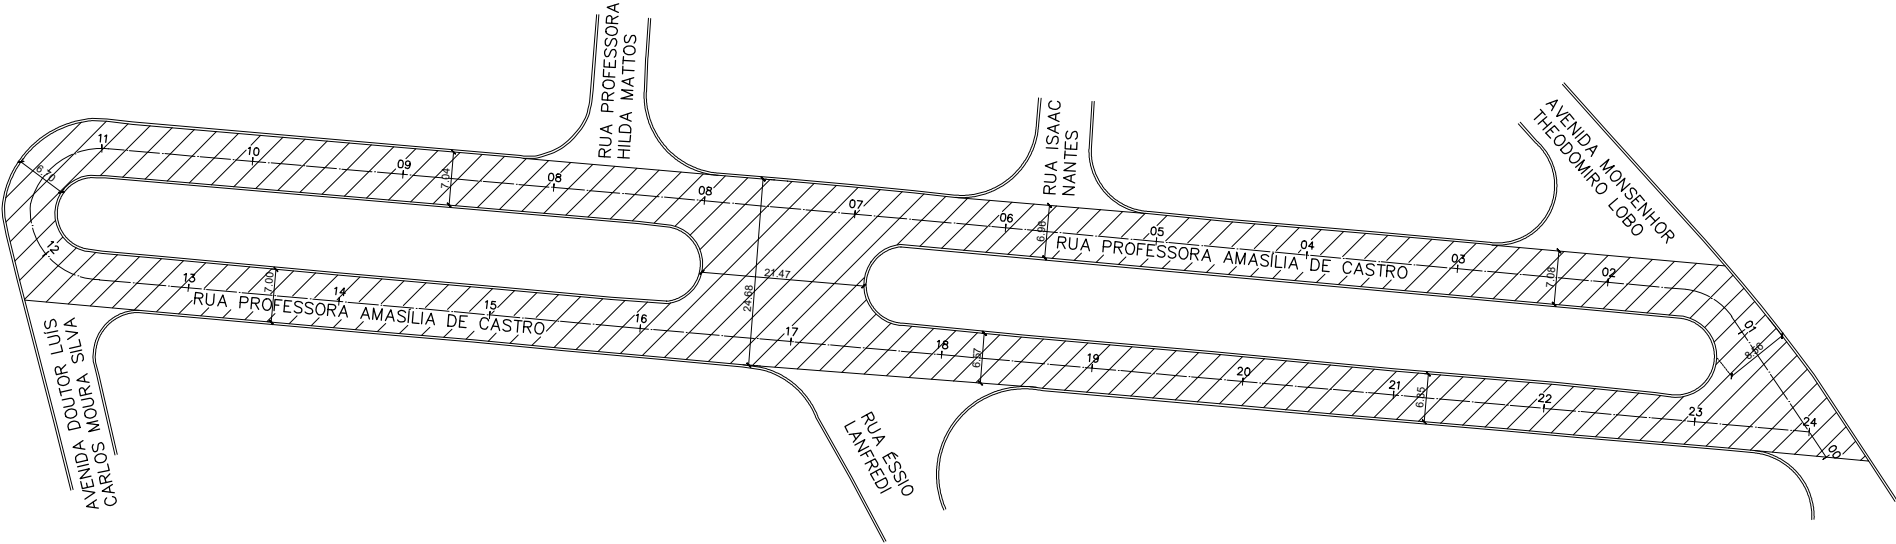


ÁREA DE RECAPEAMENTO
(RUA PROFESSORA AMASÍLIA DE CASTRO)

ESCALA 1:1000


Corte Transversal Típico

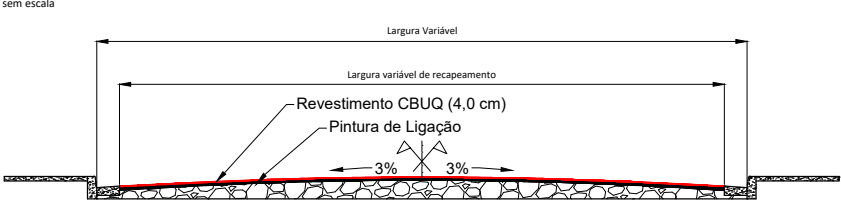

Detalhe da Fresagem

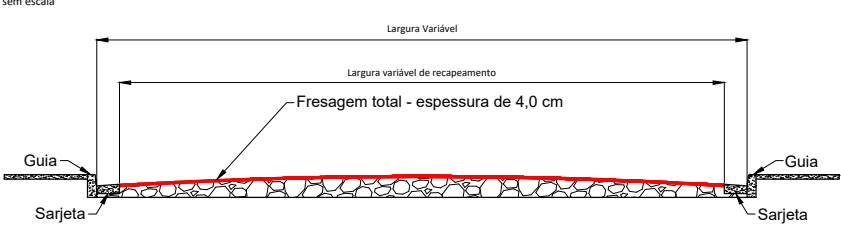

Detalhe dos reparos

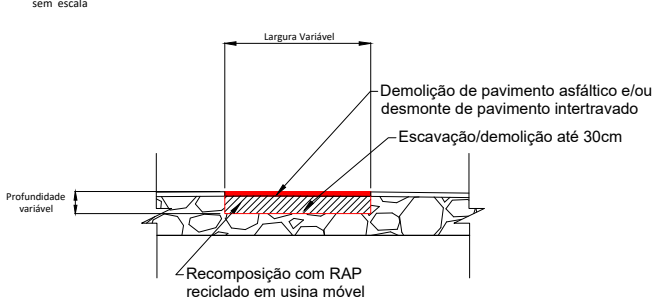

LEGENDA	
	Fresagem
	Recapeamento conforme indicado
	Eixo da via (estaqueamento 20 em 20m)

PREFEITURA MUNICIPAL DE CAÇAPAVA

SECRETARIA DE PLANEJAMENTO E MEIO AMBIENTE

Projeto

RECAPEAMENTO DE DIVERSAS RUAS

PÉTALA GONÇALVES LACERDA
PREFEITA MUNICIPAL



WAGNER DUARTE ANTUNES
SECRETÁRIO INTERINO DE OBRAS MUNICIPAIS E
SERVIÇOS MUNICIPAIS

ENG. LEESANDER ALVES DA CRUZ
DIRETOR DO DEPARTAMENTO DE OBRAS

Endereço
DIVERSAS RUAS - BAIRRO MARIA ELMIRA

Cliente
MUNICÍPIO DE CAÇAPAVA

Desenho
PROJETO BÁSICO

Processo Nº

Áreas





A RECAPEAR.....XX.XXX.XXm²

A FRESAR.....XX.XXX.XXm²


Prancha 36/56

Levantamento Escala Indicada Data JAN. 2024


Revisão R00

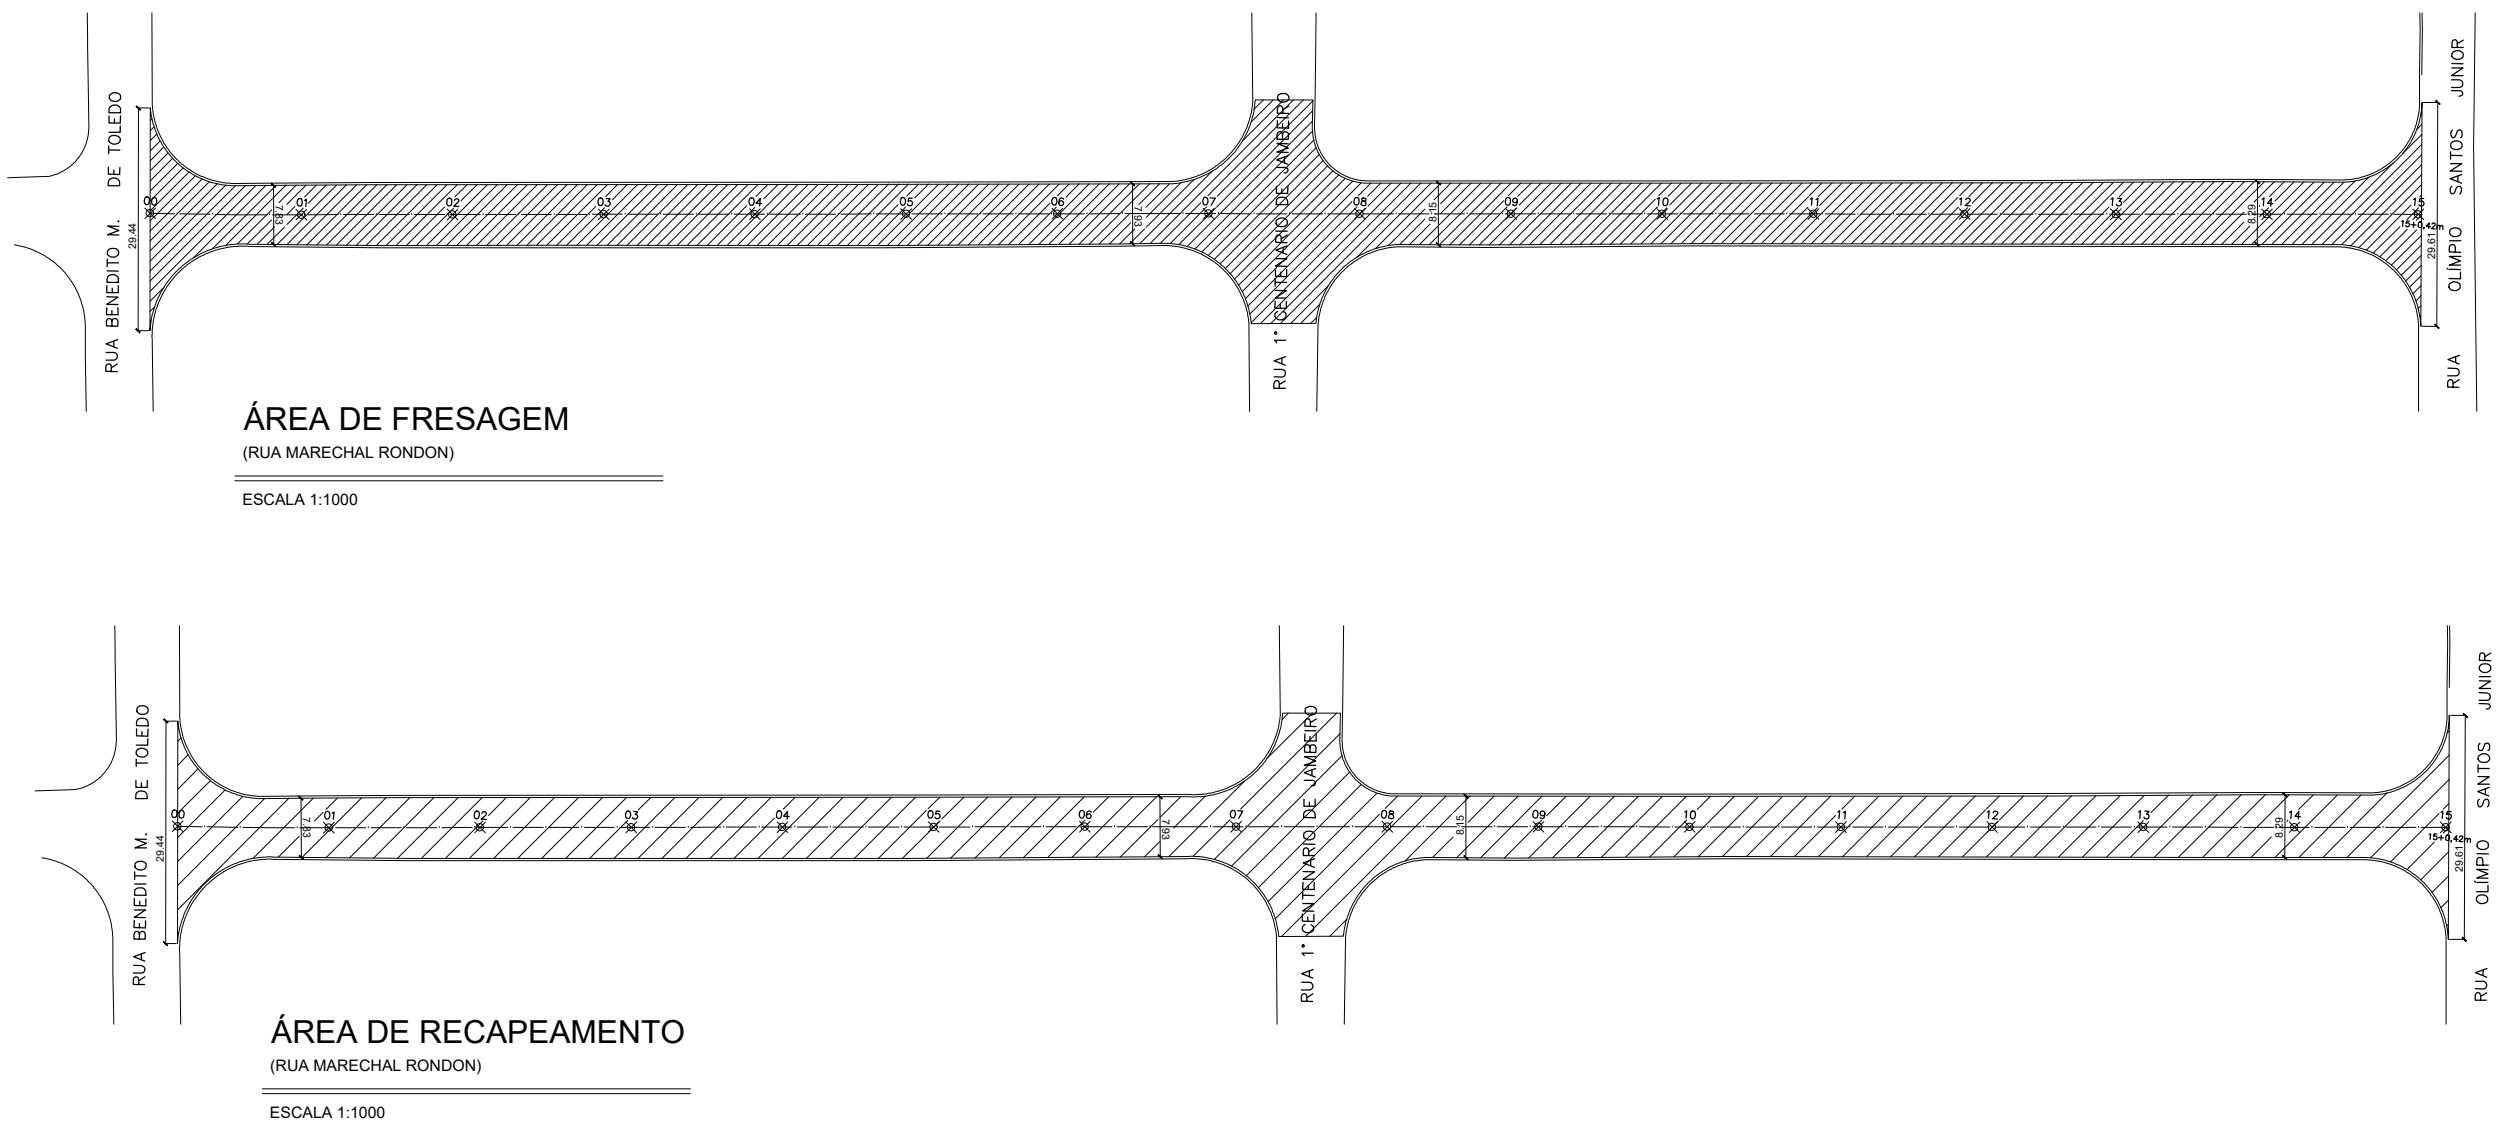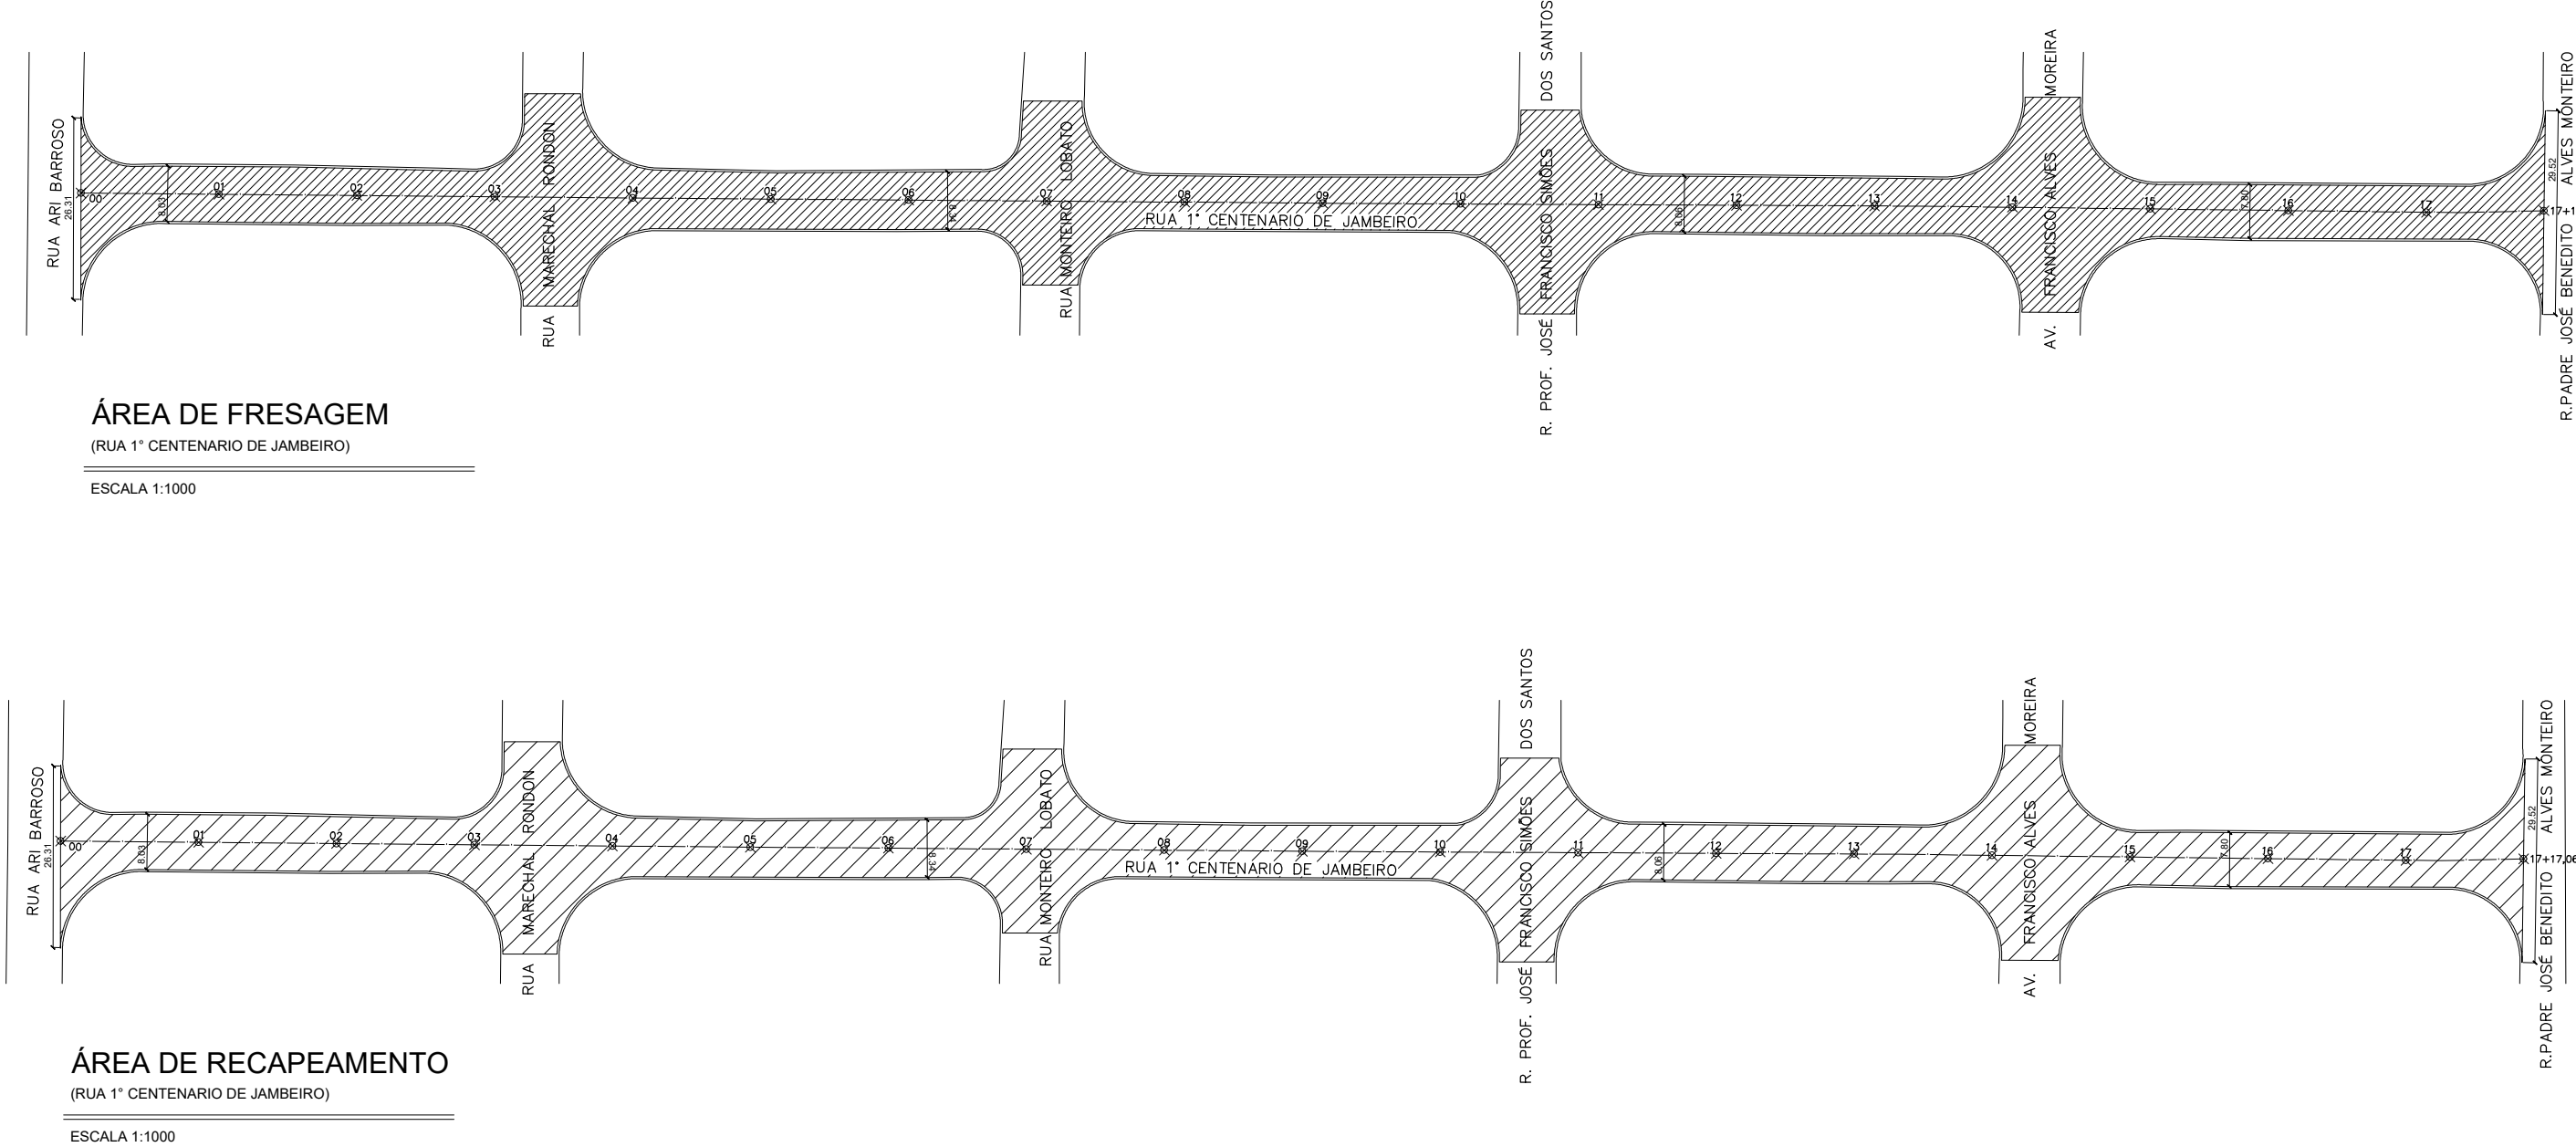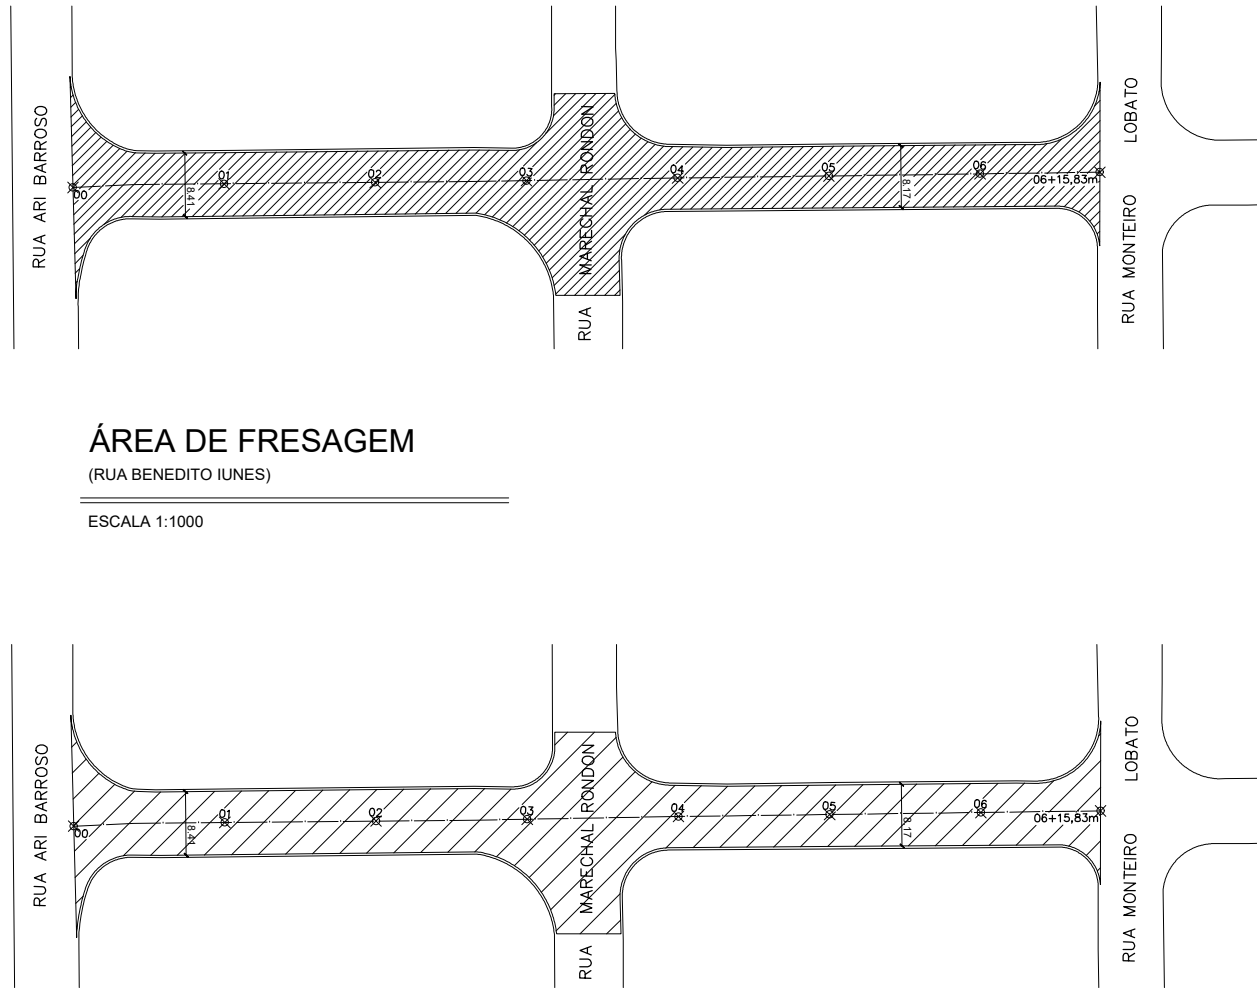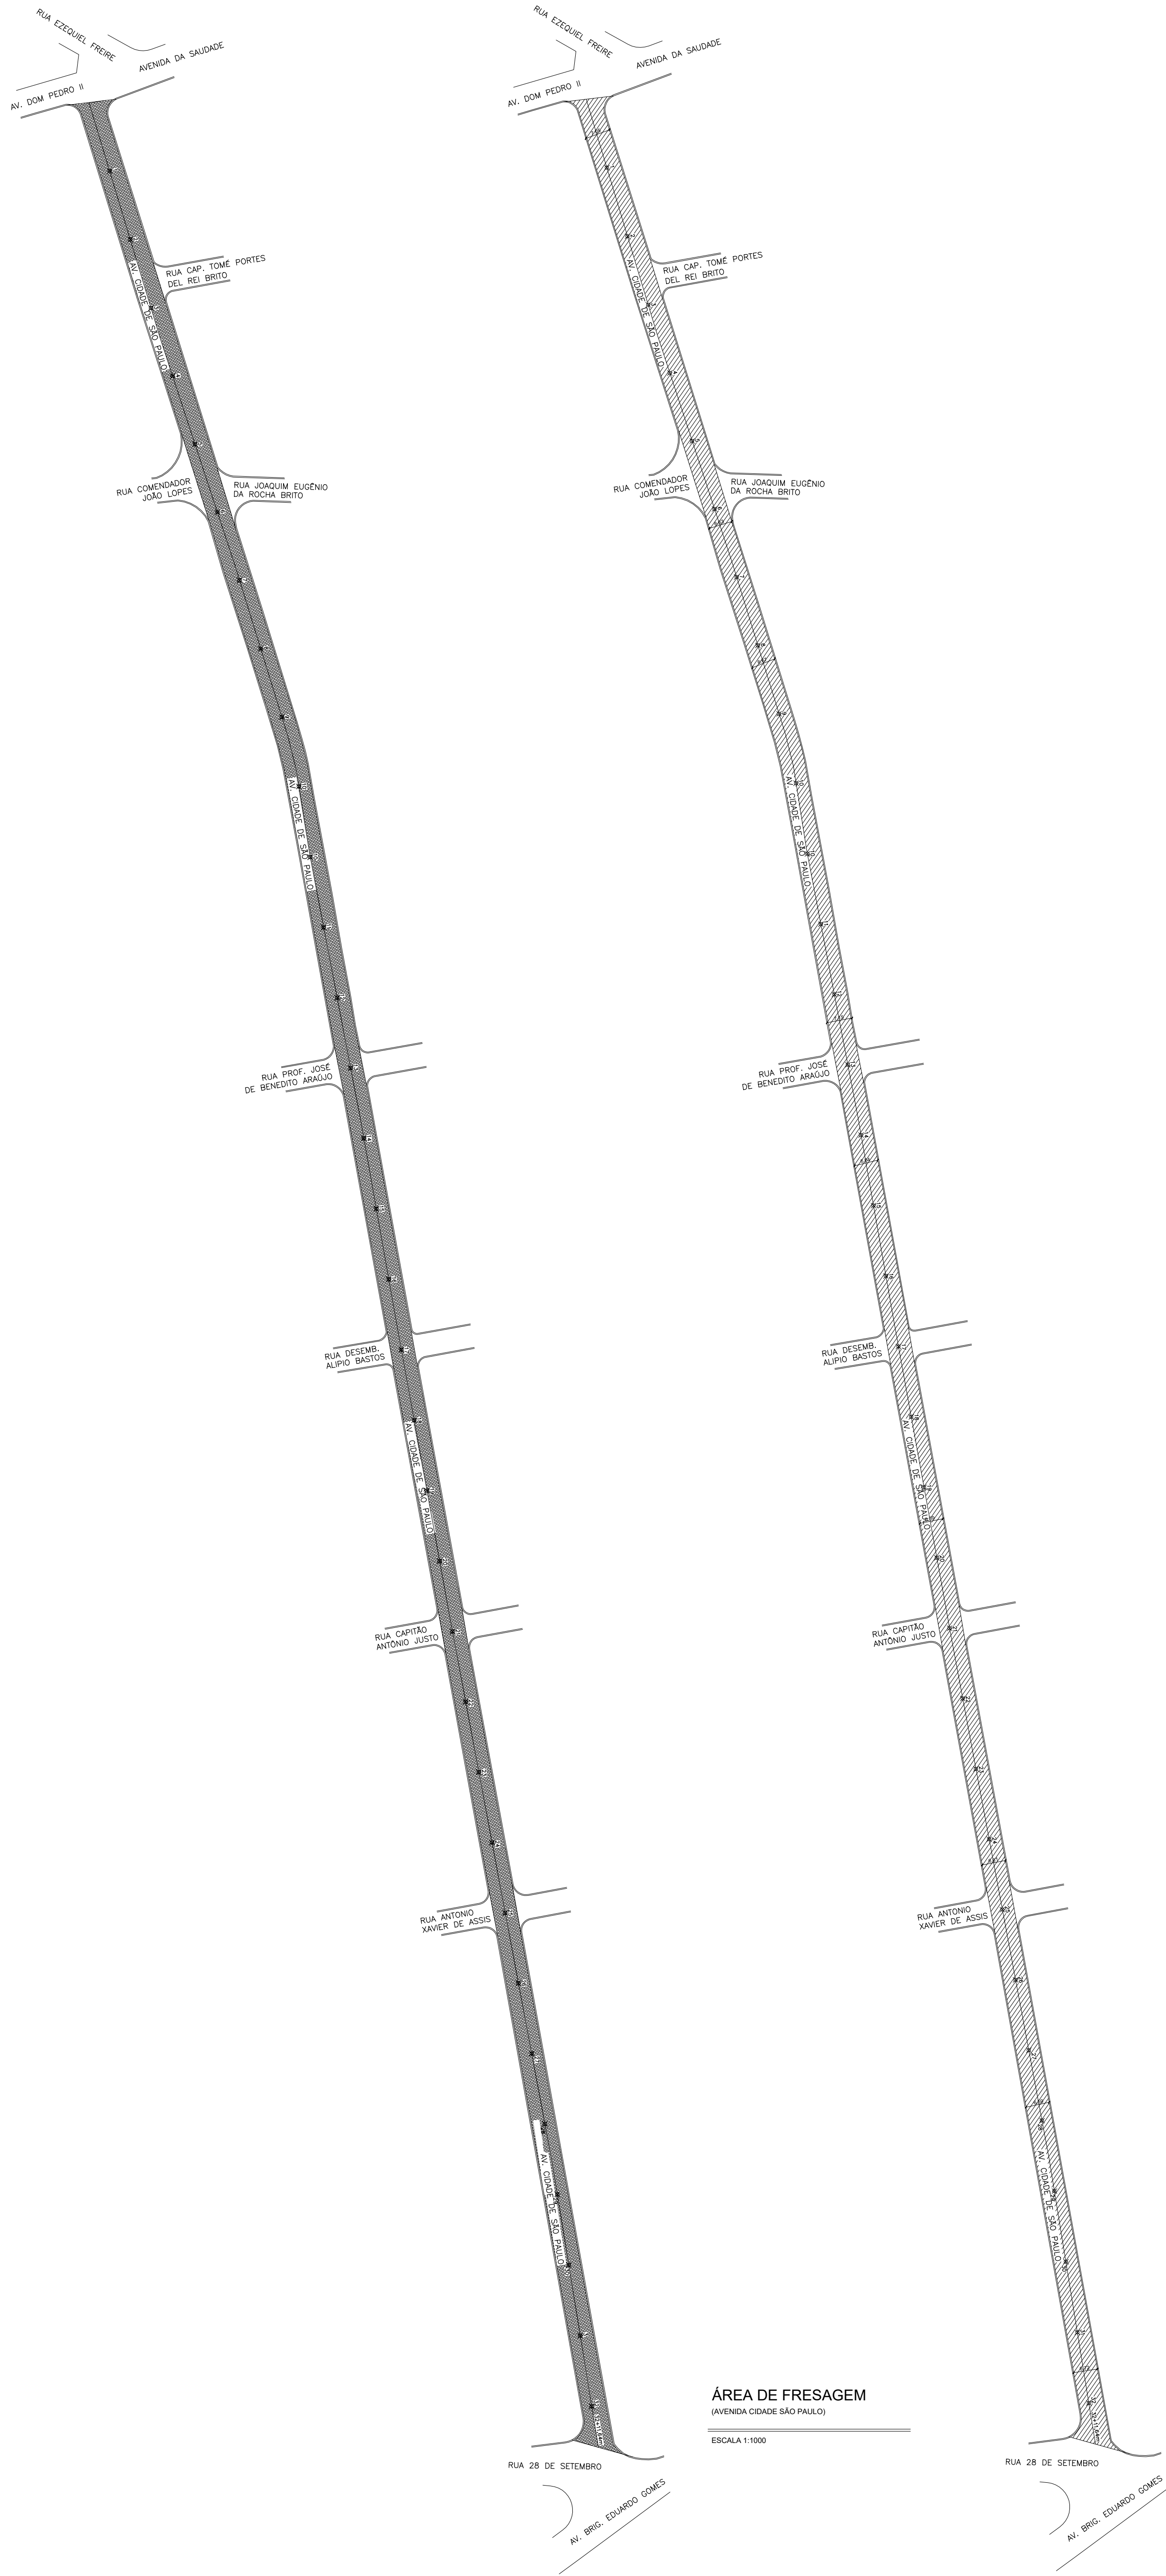


Corte Transversal Típico - Vias com Paralelepípedo

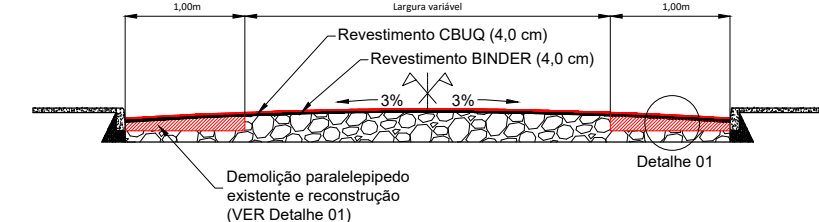


Corte Transversal Típico

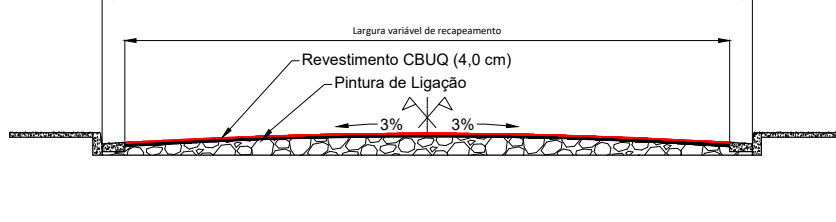


Detalhe 01 - Reconstrução Pavimento Intertravado

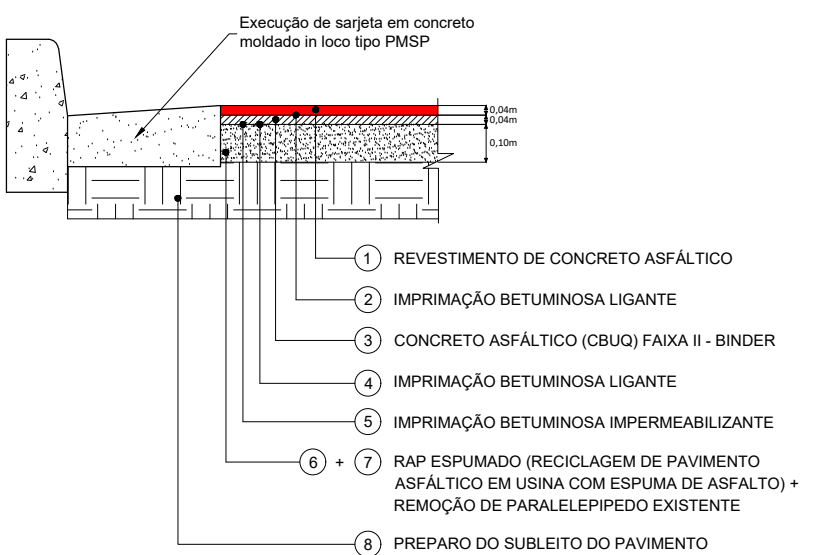

Detalhe da Fresagem

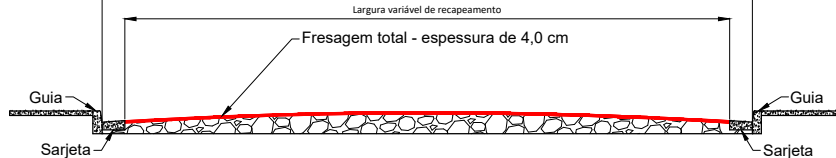

Detalhe dos reparos

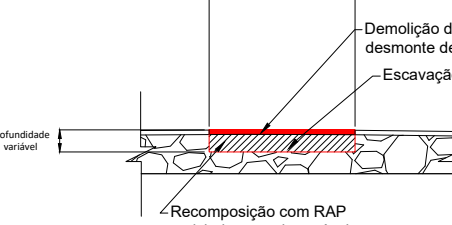

LEGENDA	
	Fresagem
	Recapeamento conforme indicado
Eixo da via (estaqueamento 20 em 20m)	

PREFEITURA MUNICIPAL DE CAÇAPAVA
SECRETARIA DE PLANEJAMENTO E MEIO AMBIENTE

Projeto
RECAPEAMENTO DE DIVERSAS RUAS

PETALA GONÇALVES LACERDA
PREFEITA MUNICIPAL



WAGNER DUARTE ANTUNES
SECRETÁRIO INTERNO DE OBRAS MUNICIPAIS E
SERVIÇOS MUNICIPAIS

ENG. LEESANDER ALVES DA CRUZ
DIRETOR DO DEPARTAMENTO DE OBRAS

Endereço: DIVERSAS RUAS - BAIRRO VILA RESENDE E JARDIM AMÁLIA

Cliente: MUNICÍPIO DE CAÇAPAVA

Desenho: PROJETO BÁSICO

Processo nº


Área

A RECAPAR

A PREPARAR

Prancha 38/56


Levantamento Escala Indicada Data JAN. 2024 Revisão R00

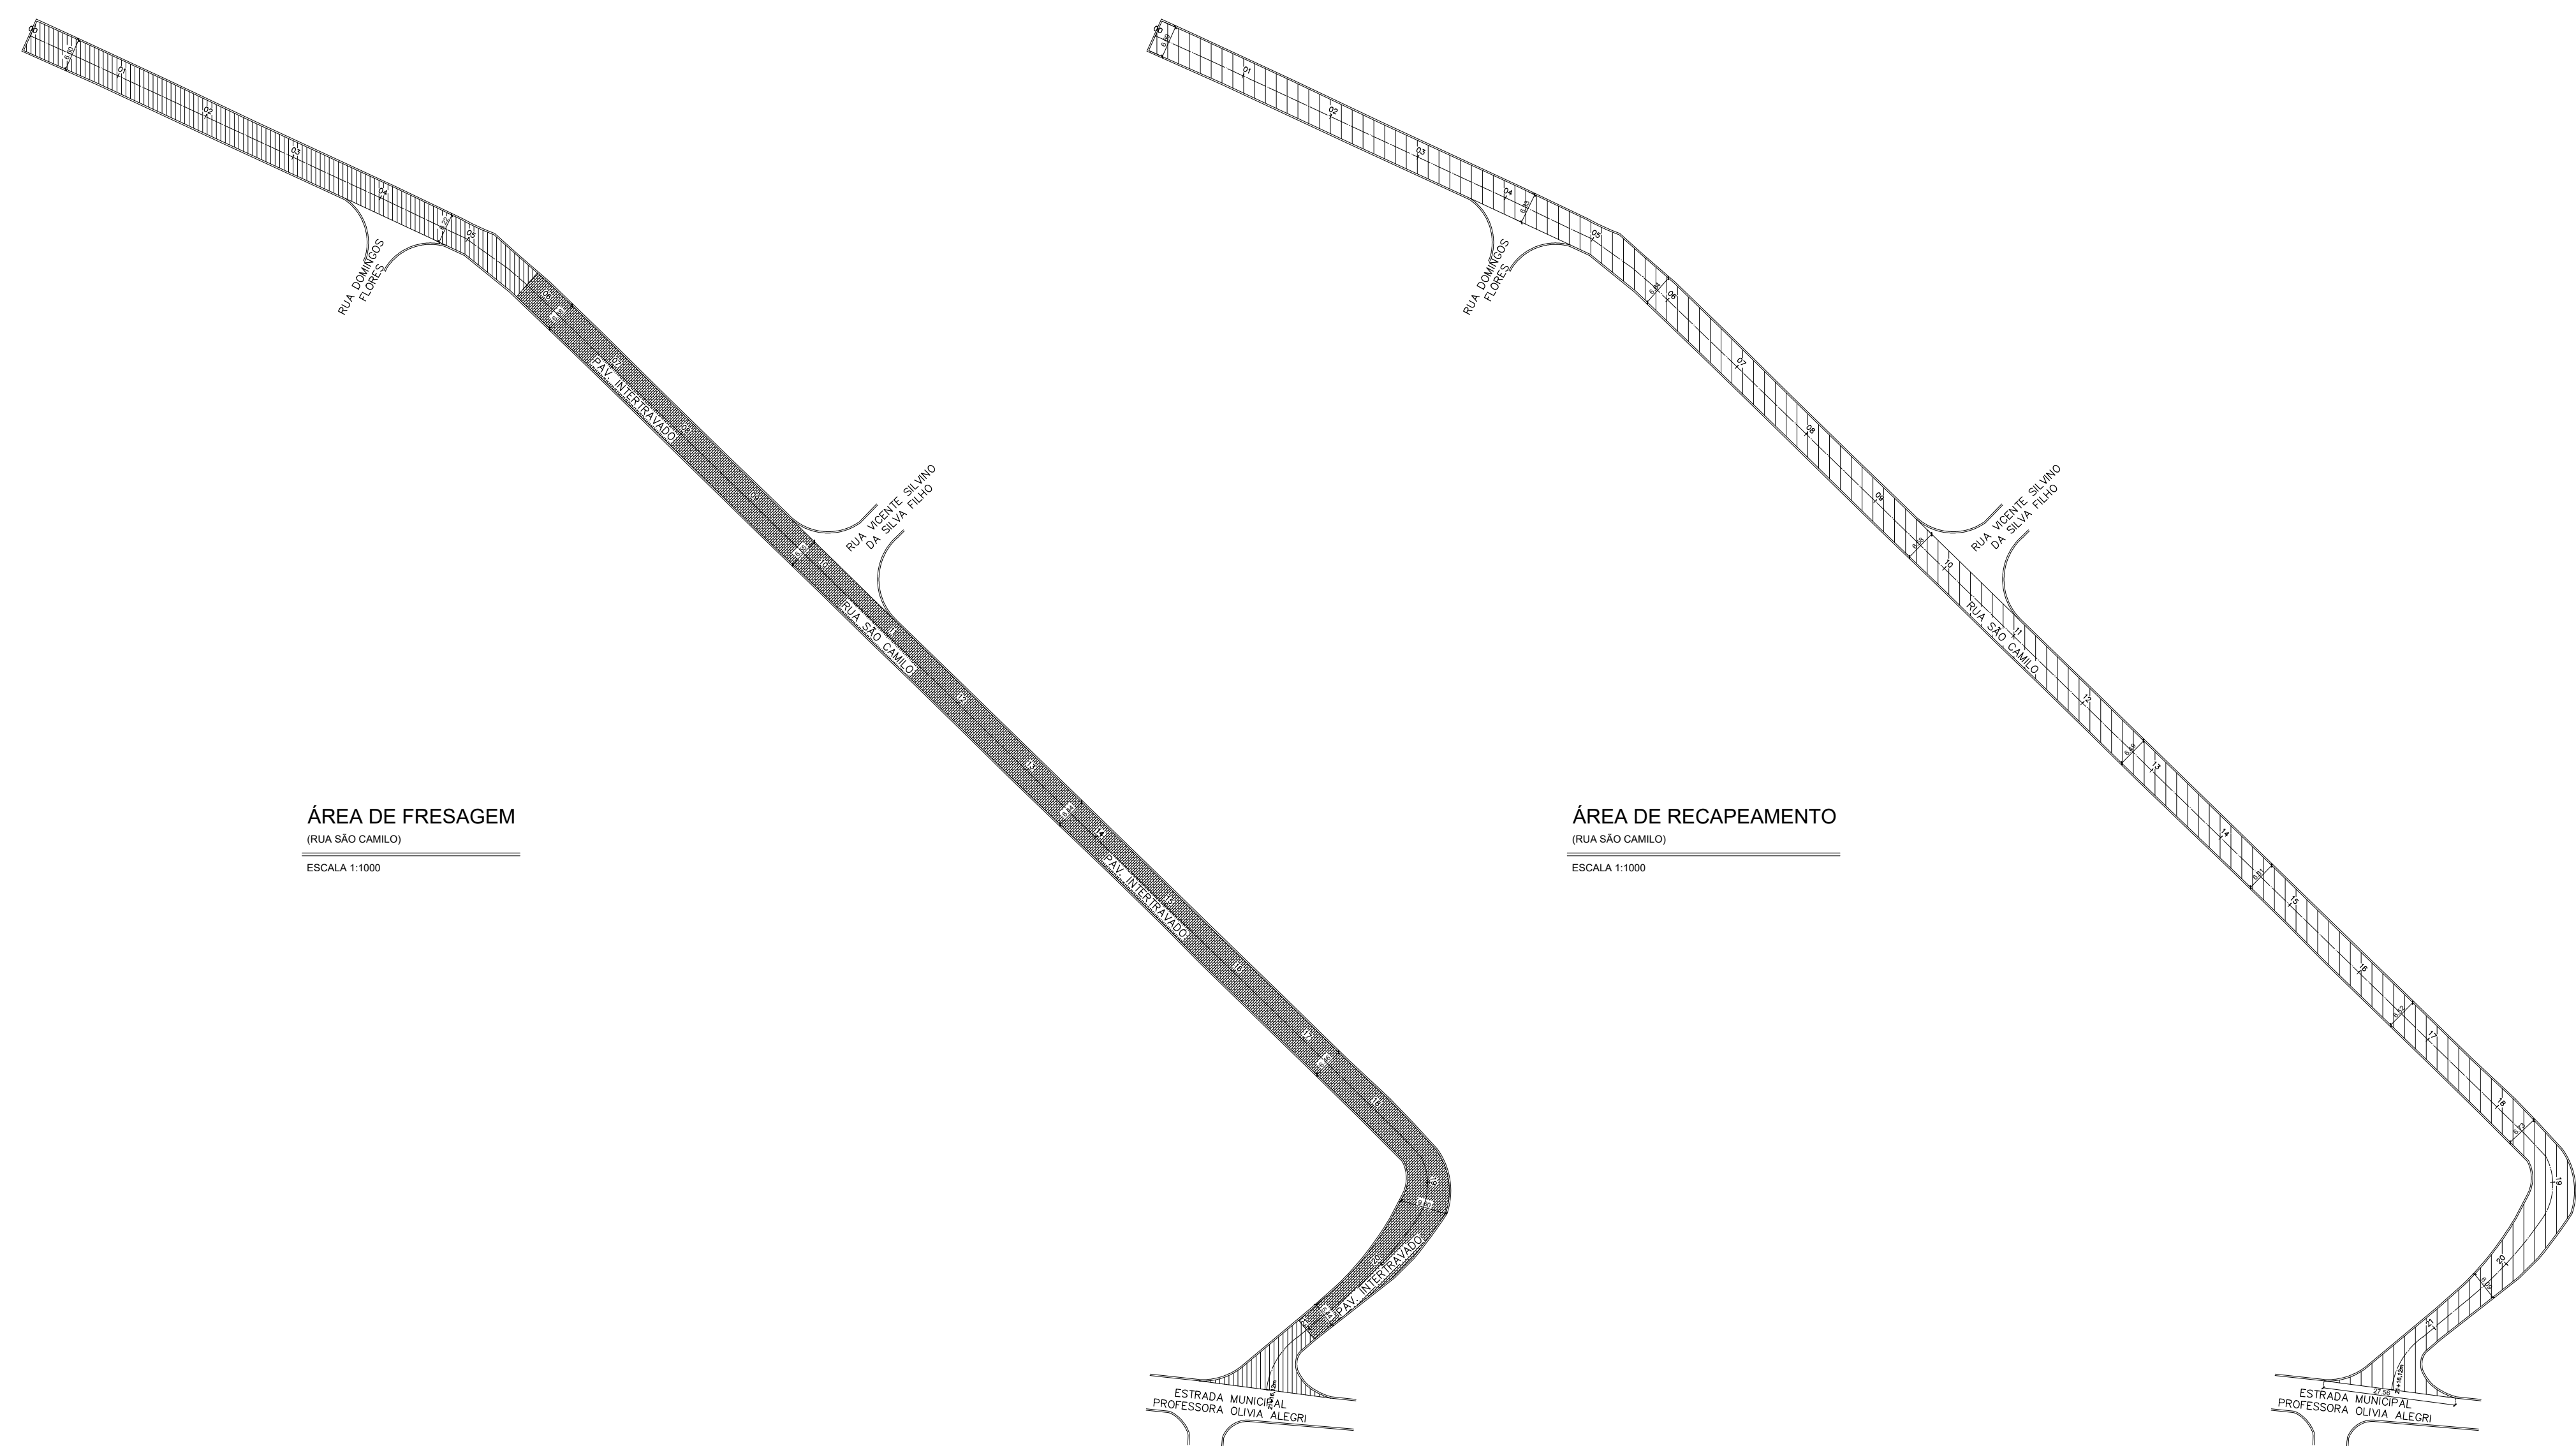


ÁREA DE FRESAGEM
(RUA SÃO CAMILO)
ESCALA 1:1000

ÁREA DE RECAPEAMENTO
(RUA SÃO CAMILO)
ESCALA 1:1000


Corte Transversal Típico - Vias com Paralelepípedo

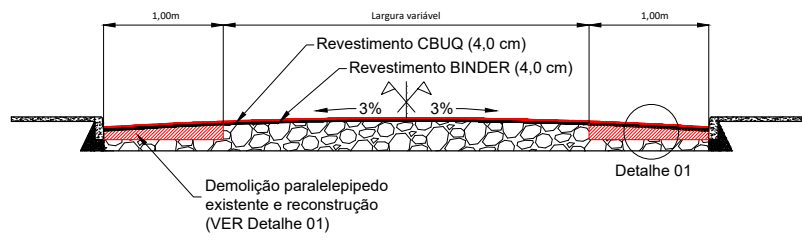


Detalhe 01 - Reconstrução Pavimento Intertravado

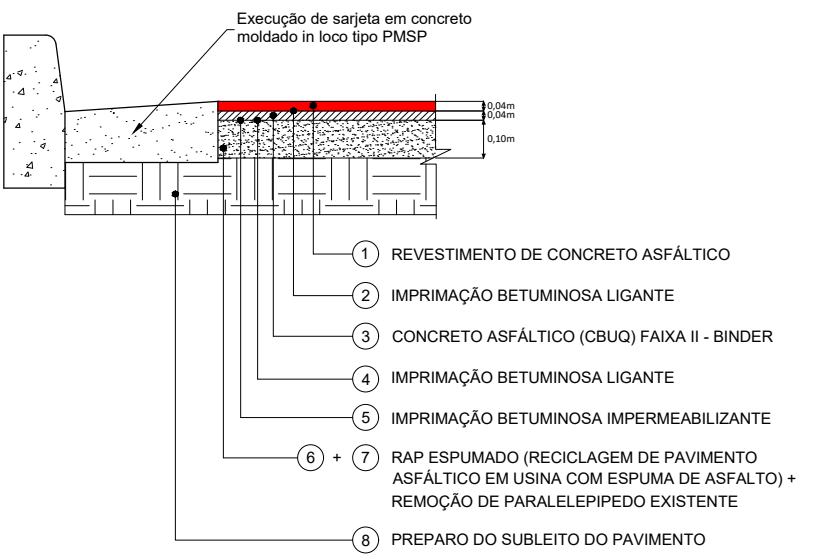


Corte Transversal Típico

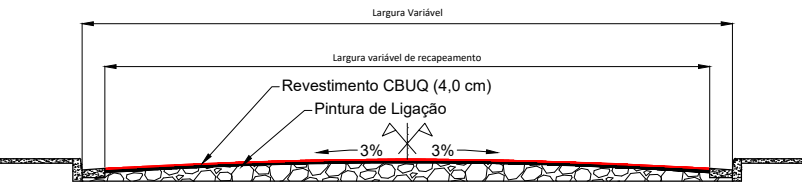

Detalhe da Fresagem

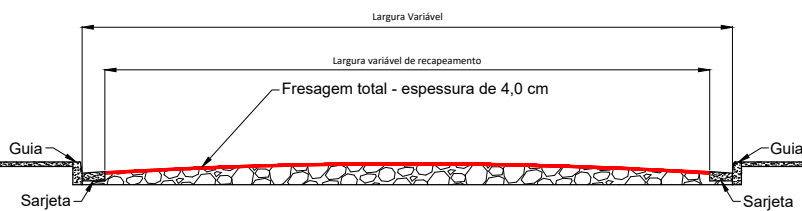

Detalhe dos reparos

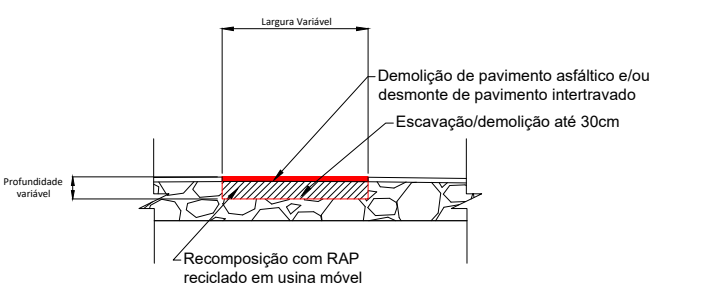

LEGENDA	
	Fresagem
	Recapamento conforme indicado
5 6 78	Eixo da via (estaqueamento 20 em 20m)

PREFEITURA MUNICIPAL DE CAÇAPAVA
SECRETARIA DE PLANEJAMENTO E MEIO AMBIENTE

Projeto
RECAPEAMENTO DE DIVERSAS RUAS




PÉTALA GONÇALVES LACERDA
PREFEITA MUNICIPAL



WAGNER DUARTE ANTUNES
SECRETÁRIO INTERINO DE OBRAS MUNICIPAIS E SERVIÇOS MUNICIPAIS

ENG. LEESANDER ALVES DA CRUZ
DIRETOR DO DEPARTAMENTO DE OBRAS

Endereço DIVERSAS RUAS - BAIRRO CAÇAPAVA VELHA	Processo Nº
Cliente MUNICIPIO DE CAÇAPAVA	Áreas A RECAPAR: XX.XXX.XXXX A FRESAR: XX.XXX.XXXX
Desenho PROJETO BÁSICO	Prancha 39/56
Levantamento	Escala Indicada
Data JAN. 2024	Revisão R00

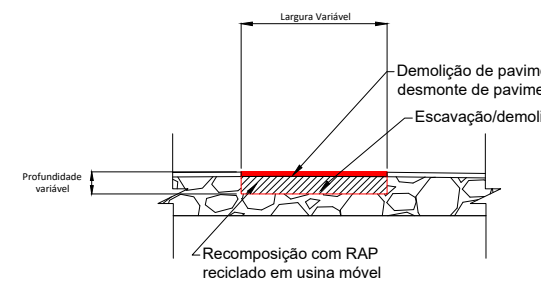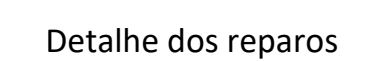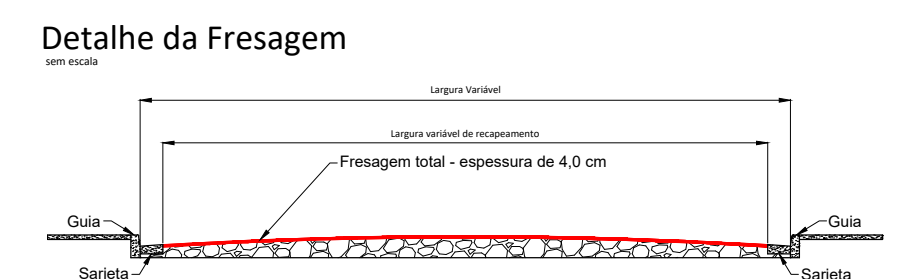

LEGENDA	
	Fresagem
	Recapeamento conforme indicado
	Eixo da via (estaqueamento 20 em 20m)

PREFEITURA MUNICIPAL DE CAÇAPAVA
SECRETARIA DE PLANEJAMENTO E MEIO AMBIENTE

Projeto	RECAPEAMENTO DE DIVERSAS RUAS
---------	-------------------------------

PÉTALA GONÇALVES LACERDA
PREFEITA MUNICIPAL



WAGNER DUARTE ANTUNES
SECRETÁRIO INTERINO DE OBRAS MUNICIPAIS E
SERVIÇOS MUNICIPAIS

ENG. LEESANDER ALVES DA CRUZ
DIRETOR DO DEPARTAMENTO DE OBRAS

Endereço **DIVERSAS RUAS - BAIRRO GUAMIRIM**

Cliente
MUNICIPIO DE CAÇAPAVA

Desenho	PROJETO BÁSICO
---------	----------------

Processo N°

as

CAFEAR.....XX.XXX.XXm²


SEAR.....XX,XXX,XXm²

40/56

Levantamento	Escala Indicada	Data JAN. 2024
--------------	-----------------	----------------

R00

Área de Piso Intertravado = 656,72m²
Área de Fresagem = 41,79m²
Área de recapeamento sobre fresagem = 83,25m²

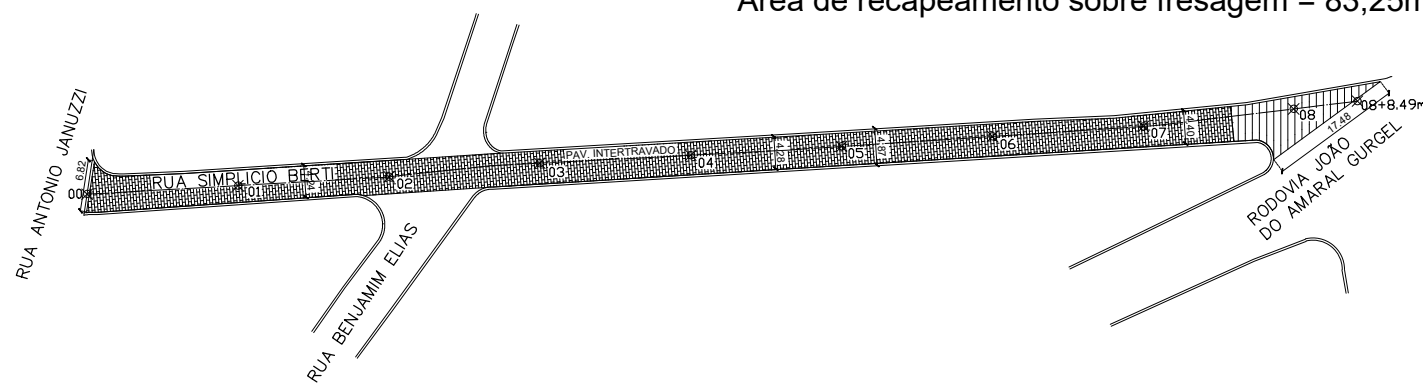


ÁREA DE FRESAGEM

(RUA SIMPLICIO BERTI)

ESCALA 1:1000

Área de Recapeamento = 739,95m²

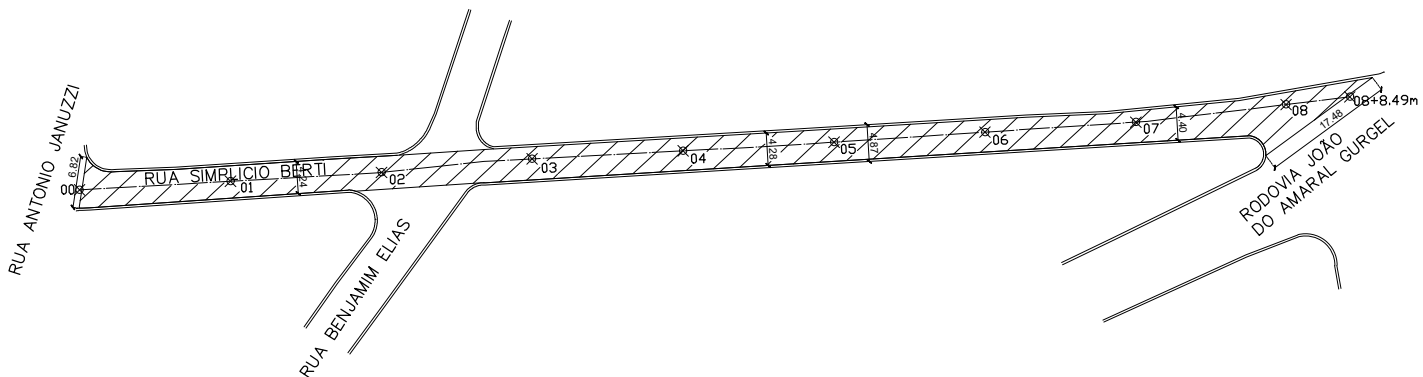


ÁREA DE RECAPEAMENTO

(RUA SIMPLICIO BERTI)

ESCALA 1:1000

Área de Fresagem = 236,20m²
Área de recapeamento sobre Fresagem = 236,20m²
Área de piso intertravado = 661,92m²

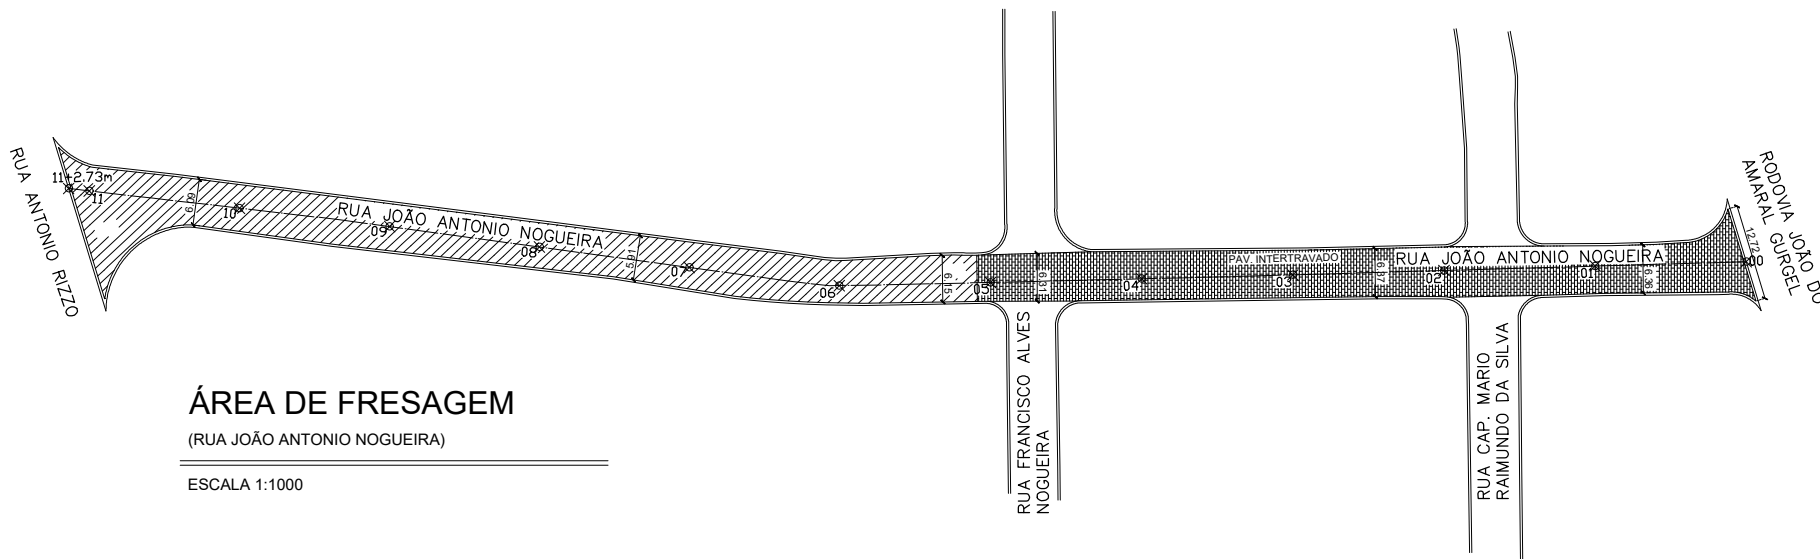


ÁREA DE FRESAGEM

(RUA JOÃO ANTONIO NOGUEIRA)

ESCALA 1:1000

Área de Recapeamento = 1450,66m²

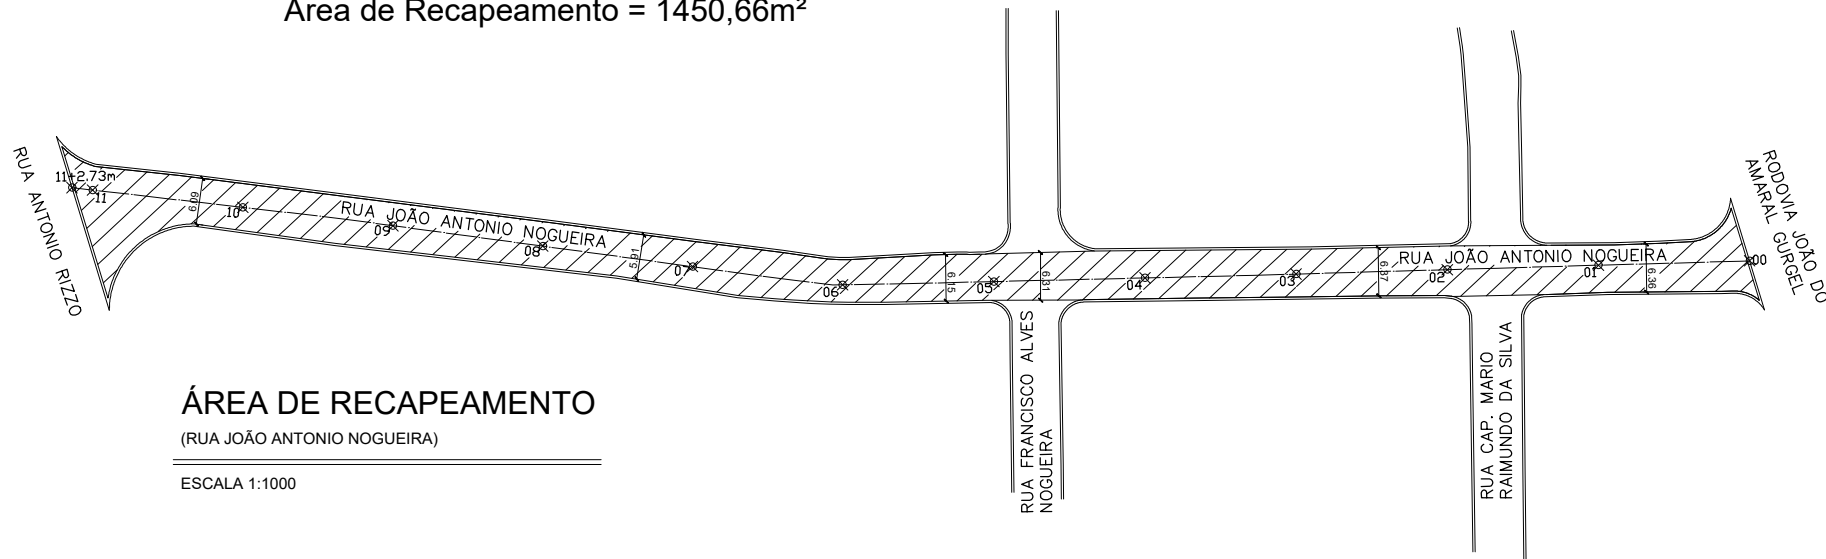

ÁREA DE RECAPEAMENTO

(RUA JOÃO ANTONIO NOGUEIRA)


ESCALA 1:1000

Área de fresagem = 194,00m²

ÁREA DE FRESAGEM

(RUA BENJAMIM ELIAS)

ESCALA 1:1000

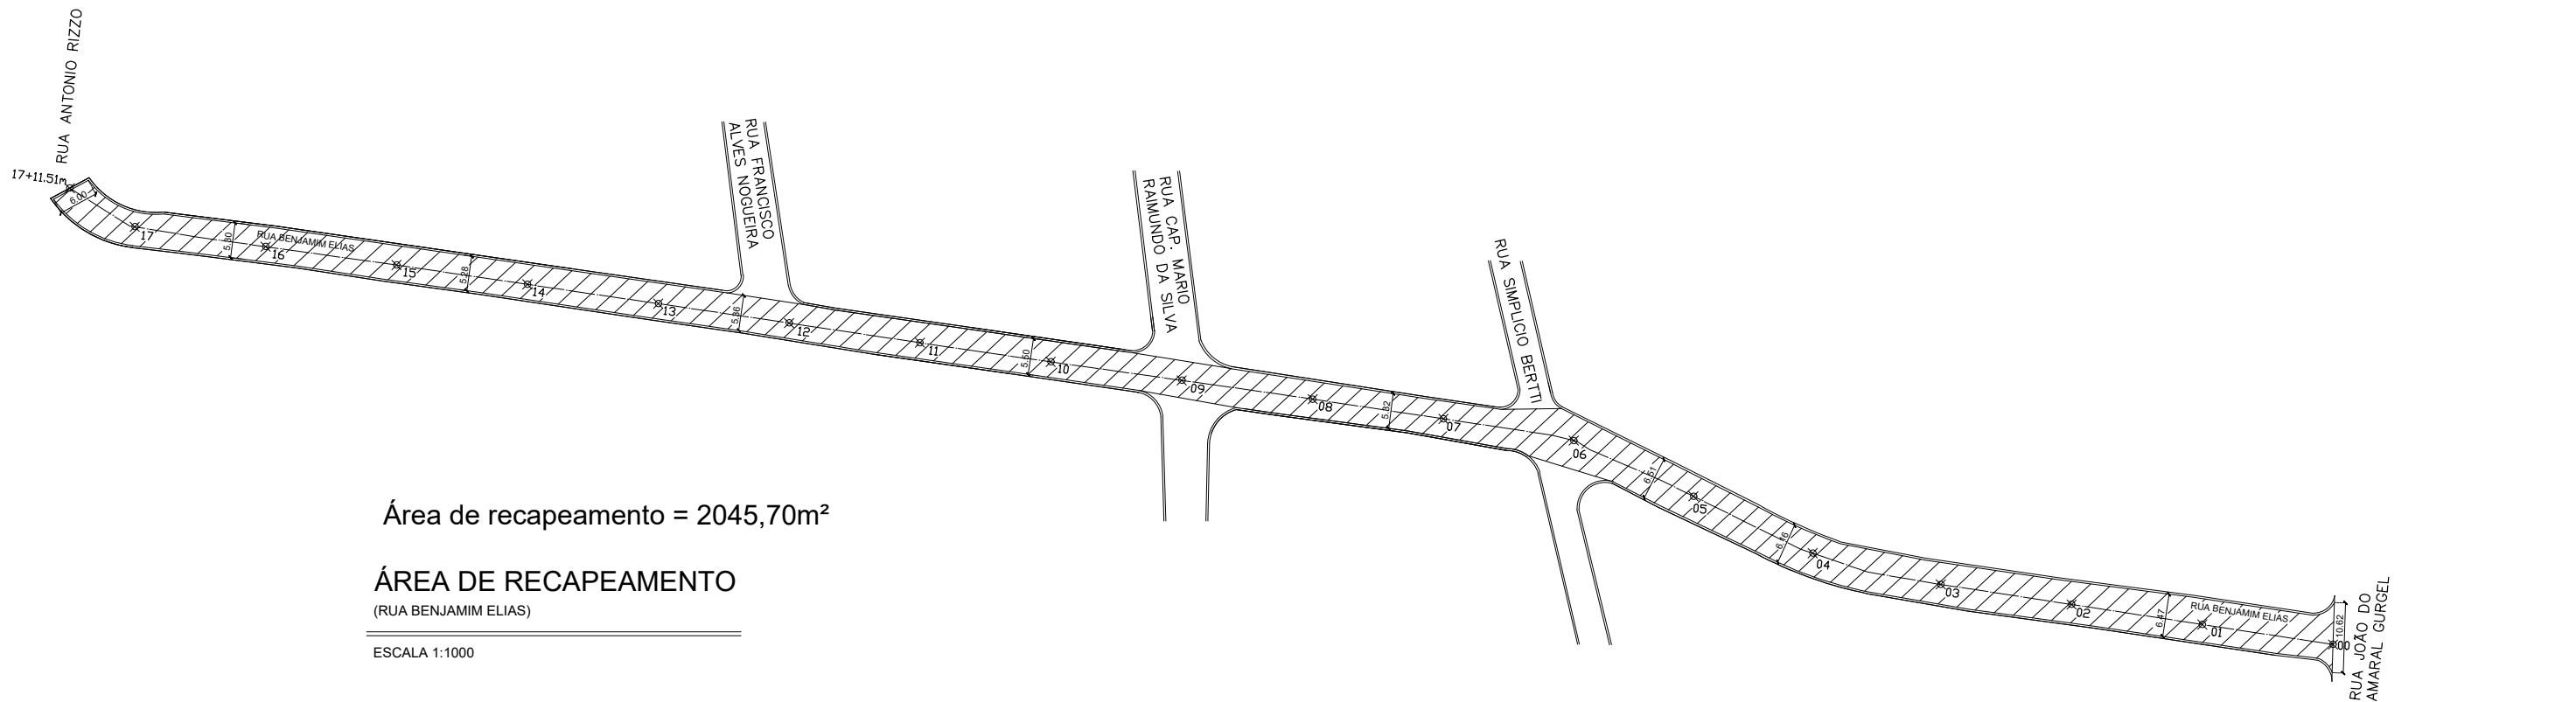


Área de recapeamento = 2045,70m²

ÁREA DE RECAPEAMENTO

(RUA BENJAMIM ELIAS)

ESCALA 1:1000

Área de limpeza. = 1320,86m²

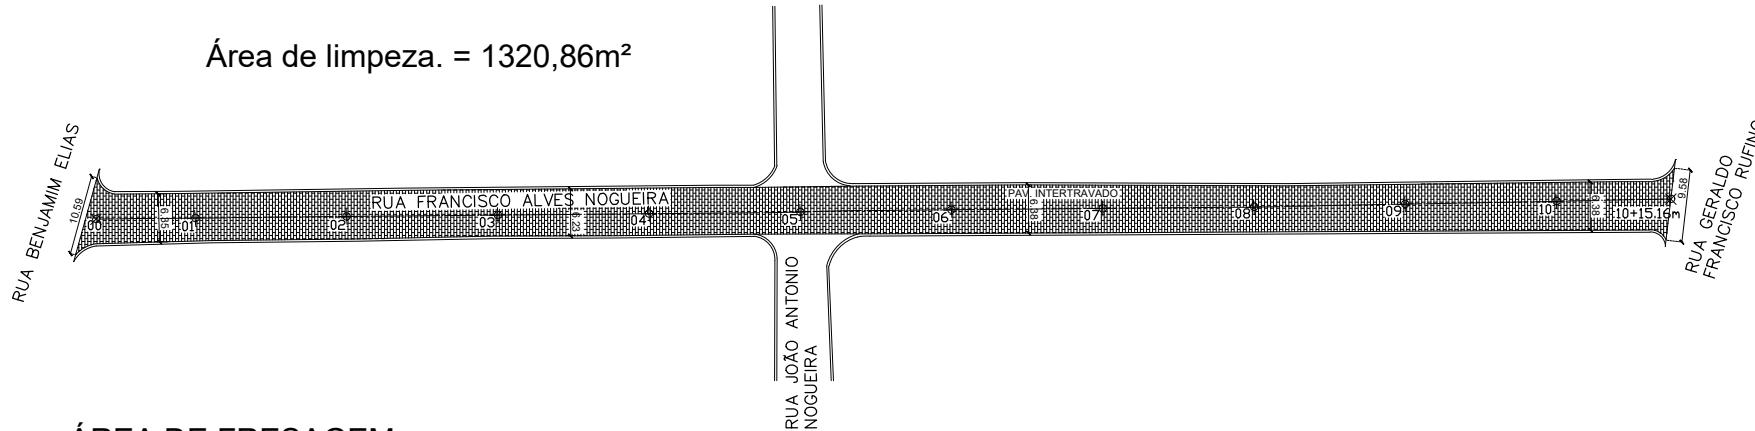


ÁREA DE FRESAGEM

(RUA FRANCISCO ALVES NOGUEIRA)

ESCALA 1:1000

Área de recapeamento. = 1320,86m²

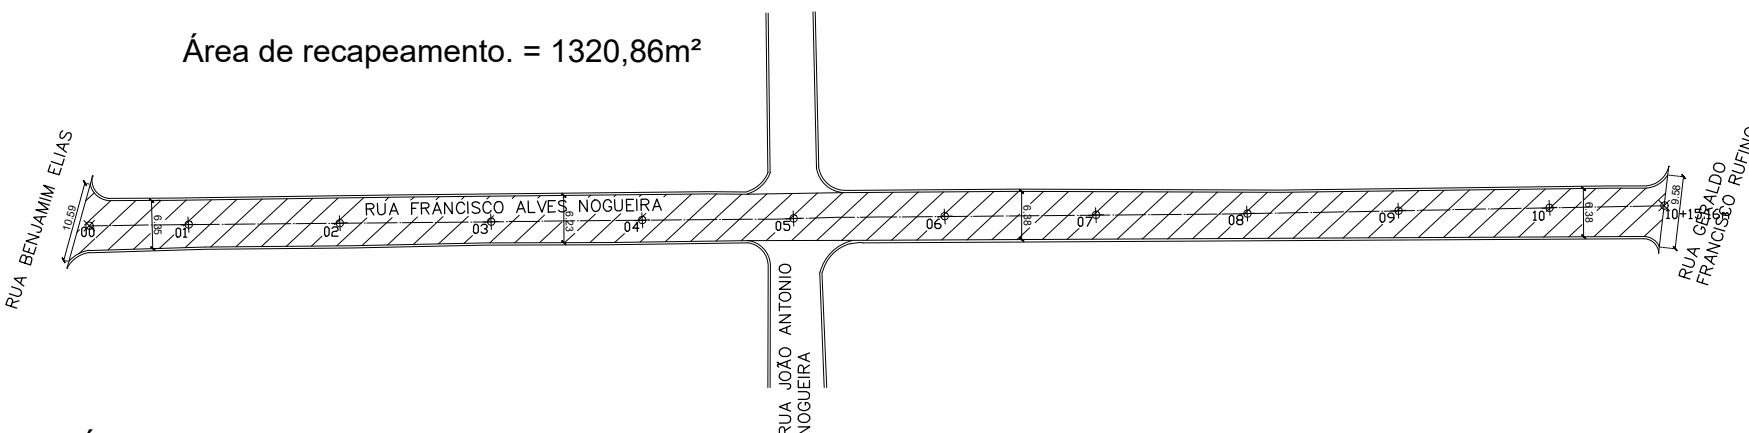


ÁREA DE RECAPEAMENTO


(RUA FRANCISCO ALVES NOGUEIRA)

ESCALA 1:1000


Corte Transversal Típico - Vias com Paralelepido

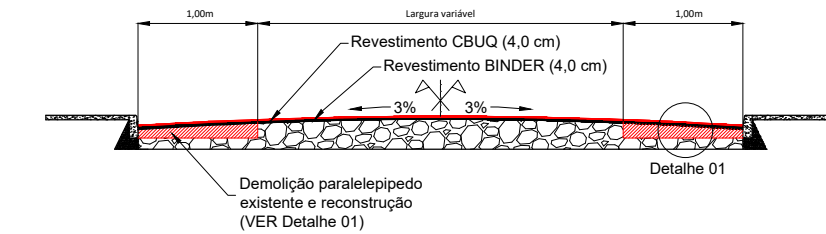


Detalhe 01 - Reconstrução Pavimento Intertravado

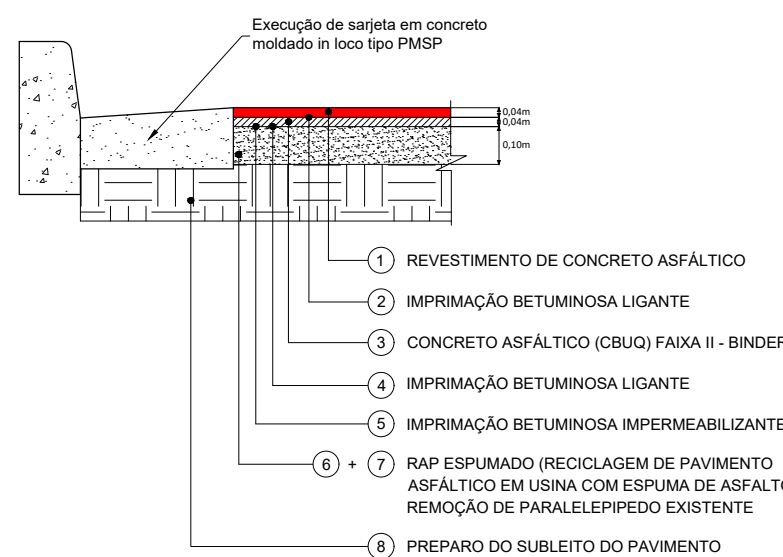


Corte Transversal Típico

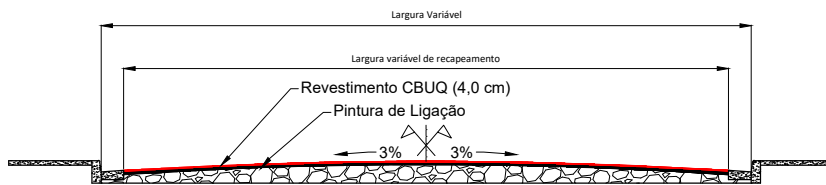

Detalhe da Fresagem

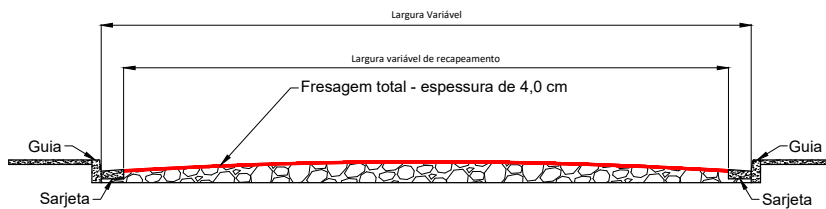

Detalhe dos reparos

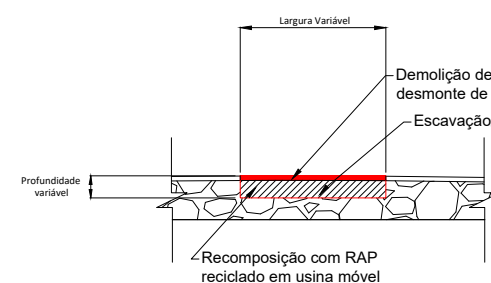

LEGENDA	
	Fresagem
	Recapeamento conforme indicado
	Elxo da via (estaqueamento 20 em 20m)

PREFEITURA MUNICIPAL DE CAÇAPAVA

SECRETARIA DE PLANEJAMENTO E MEIO AMBIENTE

Projeto

RECAPEAMENTO DE DIVERSAS RUAS

PÉTALA GONÇALVES LACERDA
PREFEITA MUNICIPAL



WAGNER DUARTE ANTUNES
SECRETÁRIO INTERINO DE OBRAS MUNICIPAIS E
SERVIÇOS MUNICIPAIS

ENG. LEESANDER ALVES DA CRUZ
DIRETOR DO DEPARTAMENTO DE OBRAS

Endereço
DIVERSAS RUAS - BAIRRO GUAMIRIM

Cliente
MUNICIPIO DE CAÇAPAVA

Desenho
PROJETO BÁSICO

Processo Nº

Áreas

A RECAPAR.....XX.XXX.XXXX

A FRESAR.....XX.XXX.XXXX

Prancha 41/56

Levantamento


Escala

Indicada


Data JAN. 2024

Revisão


R00

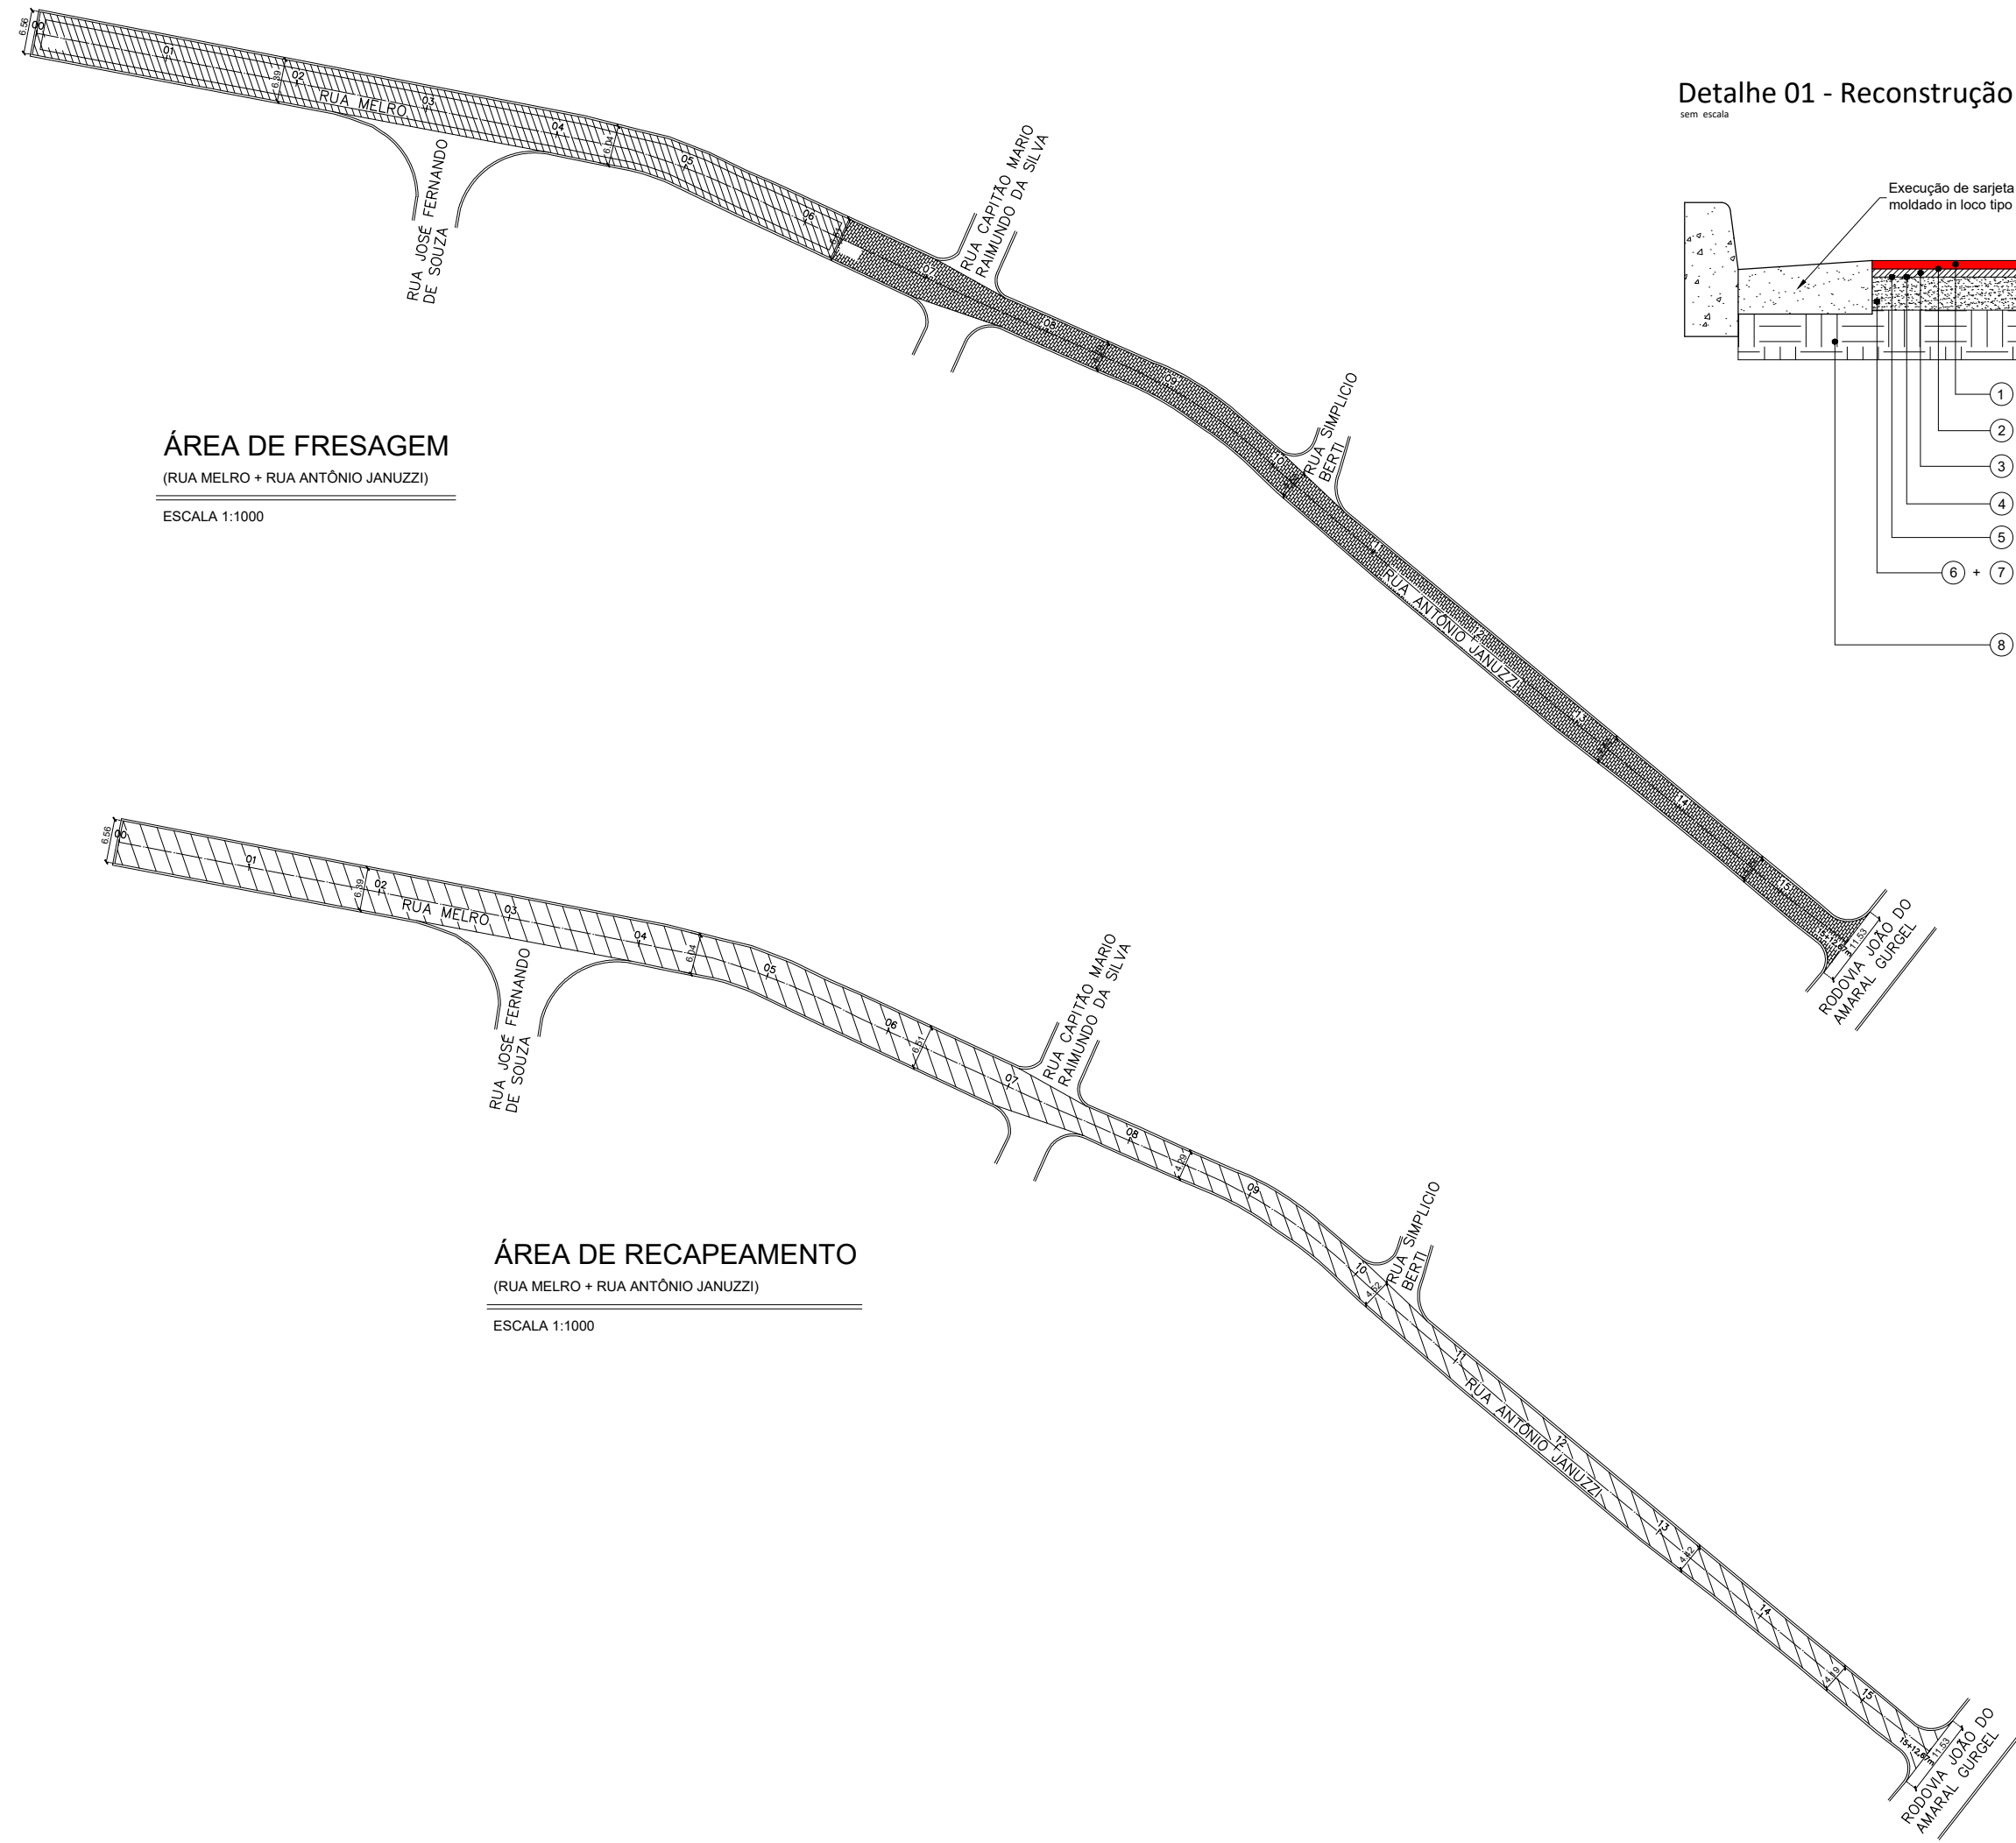


Corte Transversal Típico - Vias com Paralelepido

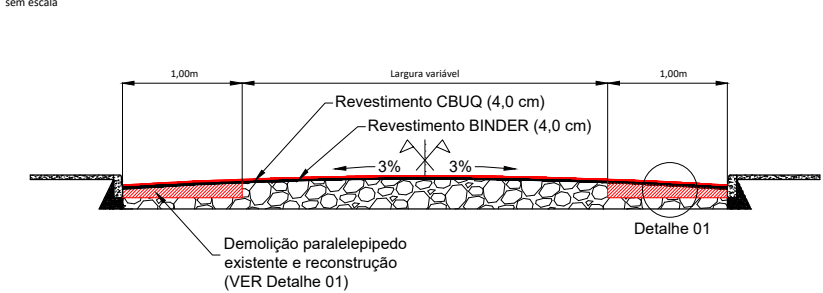


Corte Transversal Típico

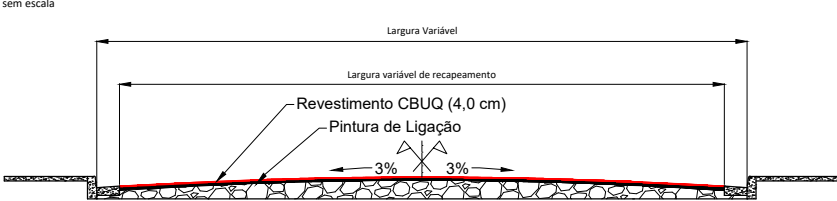


Detalhe 01 - Reconstrução Pavimento Intertravado

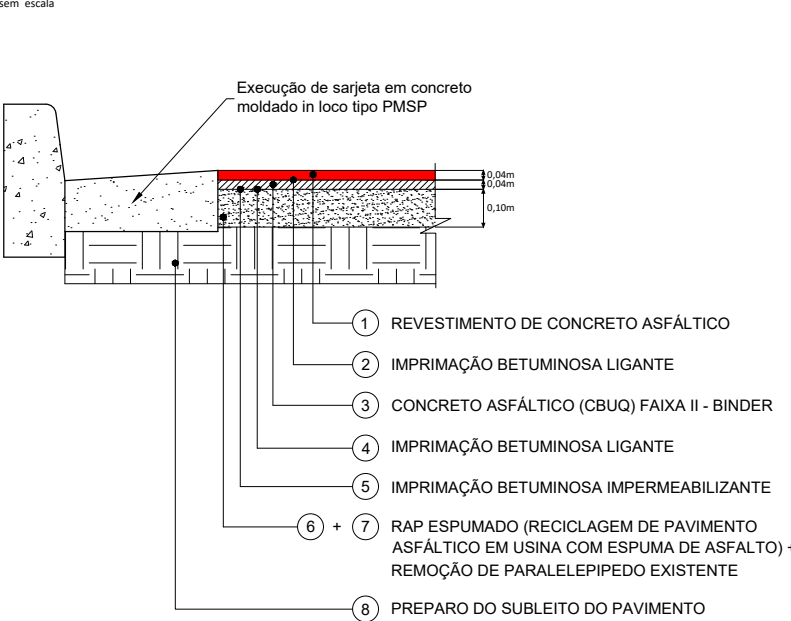

Detalhe da Fresagem

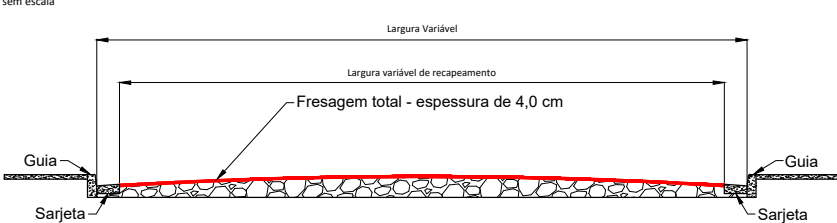

Detalhe dos reparos

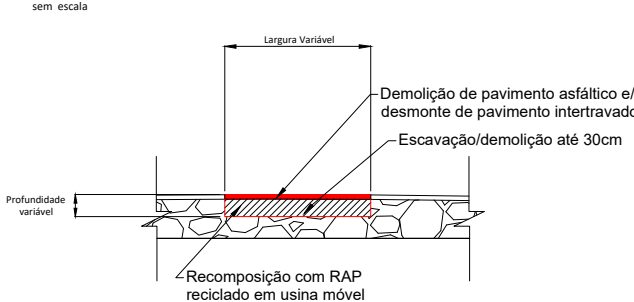

LEGENDA

	Fresagem
	Recapeamento conforme indicado
5	6
	Eixo da via (estaqueamento 20 em 20m)

PREFEITURA MUNICIPAL DE CAÇAPAVA
SECRETARIA DE PLANEJAMENTO E MEIO AMBIENTE

Projeto
RECAPEAMENTO DE DIVERSAS RUAS

PÉTALA GONÇALVES LACERDA
PREFEITA MUNICIPAL



WAGNER DUARTE ANTUNES
SECRETÁRIO INTERINO DE OBRAS MUNICIPAIS E
SERVIÇOS MUNICIPAIS

ENG. LEESANDER ALVES DA CRUZ
DIRETOR DO DEPARTAMENTO DE OBRAS

Endereço
DIVERSAS RUAS - BAIRRO GUAMIRIM

Cliente
MUNICIPIO DE CAÇAPAVA

Desenho
PROJETO BÁSICO

Processo Nº

Áreas

A RECAPEAR.....XX.XXX.XXm²

A FRESAR.....XX.XXX.XXm²

Prancha 42/56





Levantamento

Escala

Indicada

Data JAN. 2024

Revisão R00

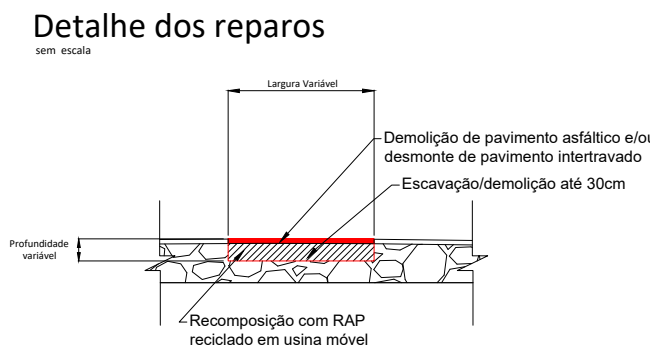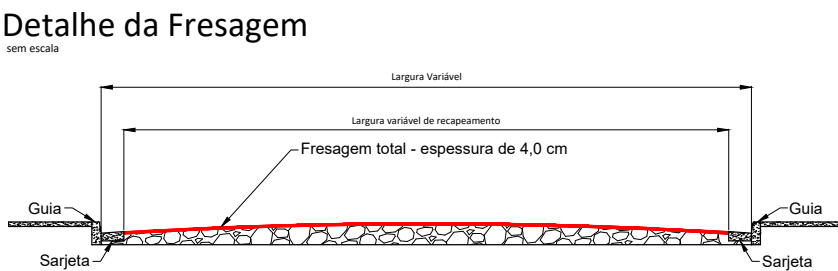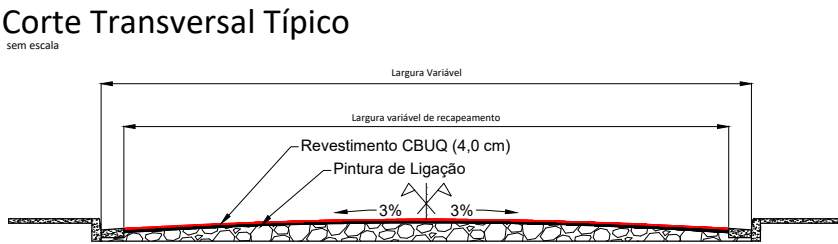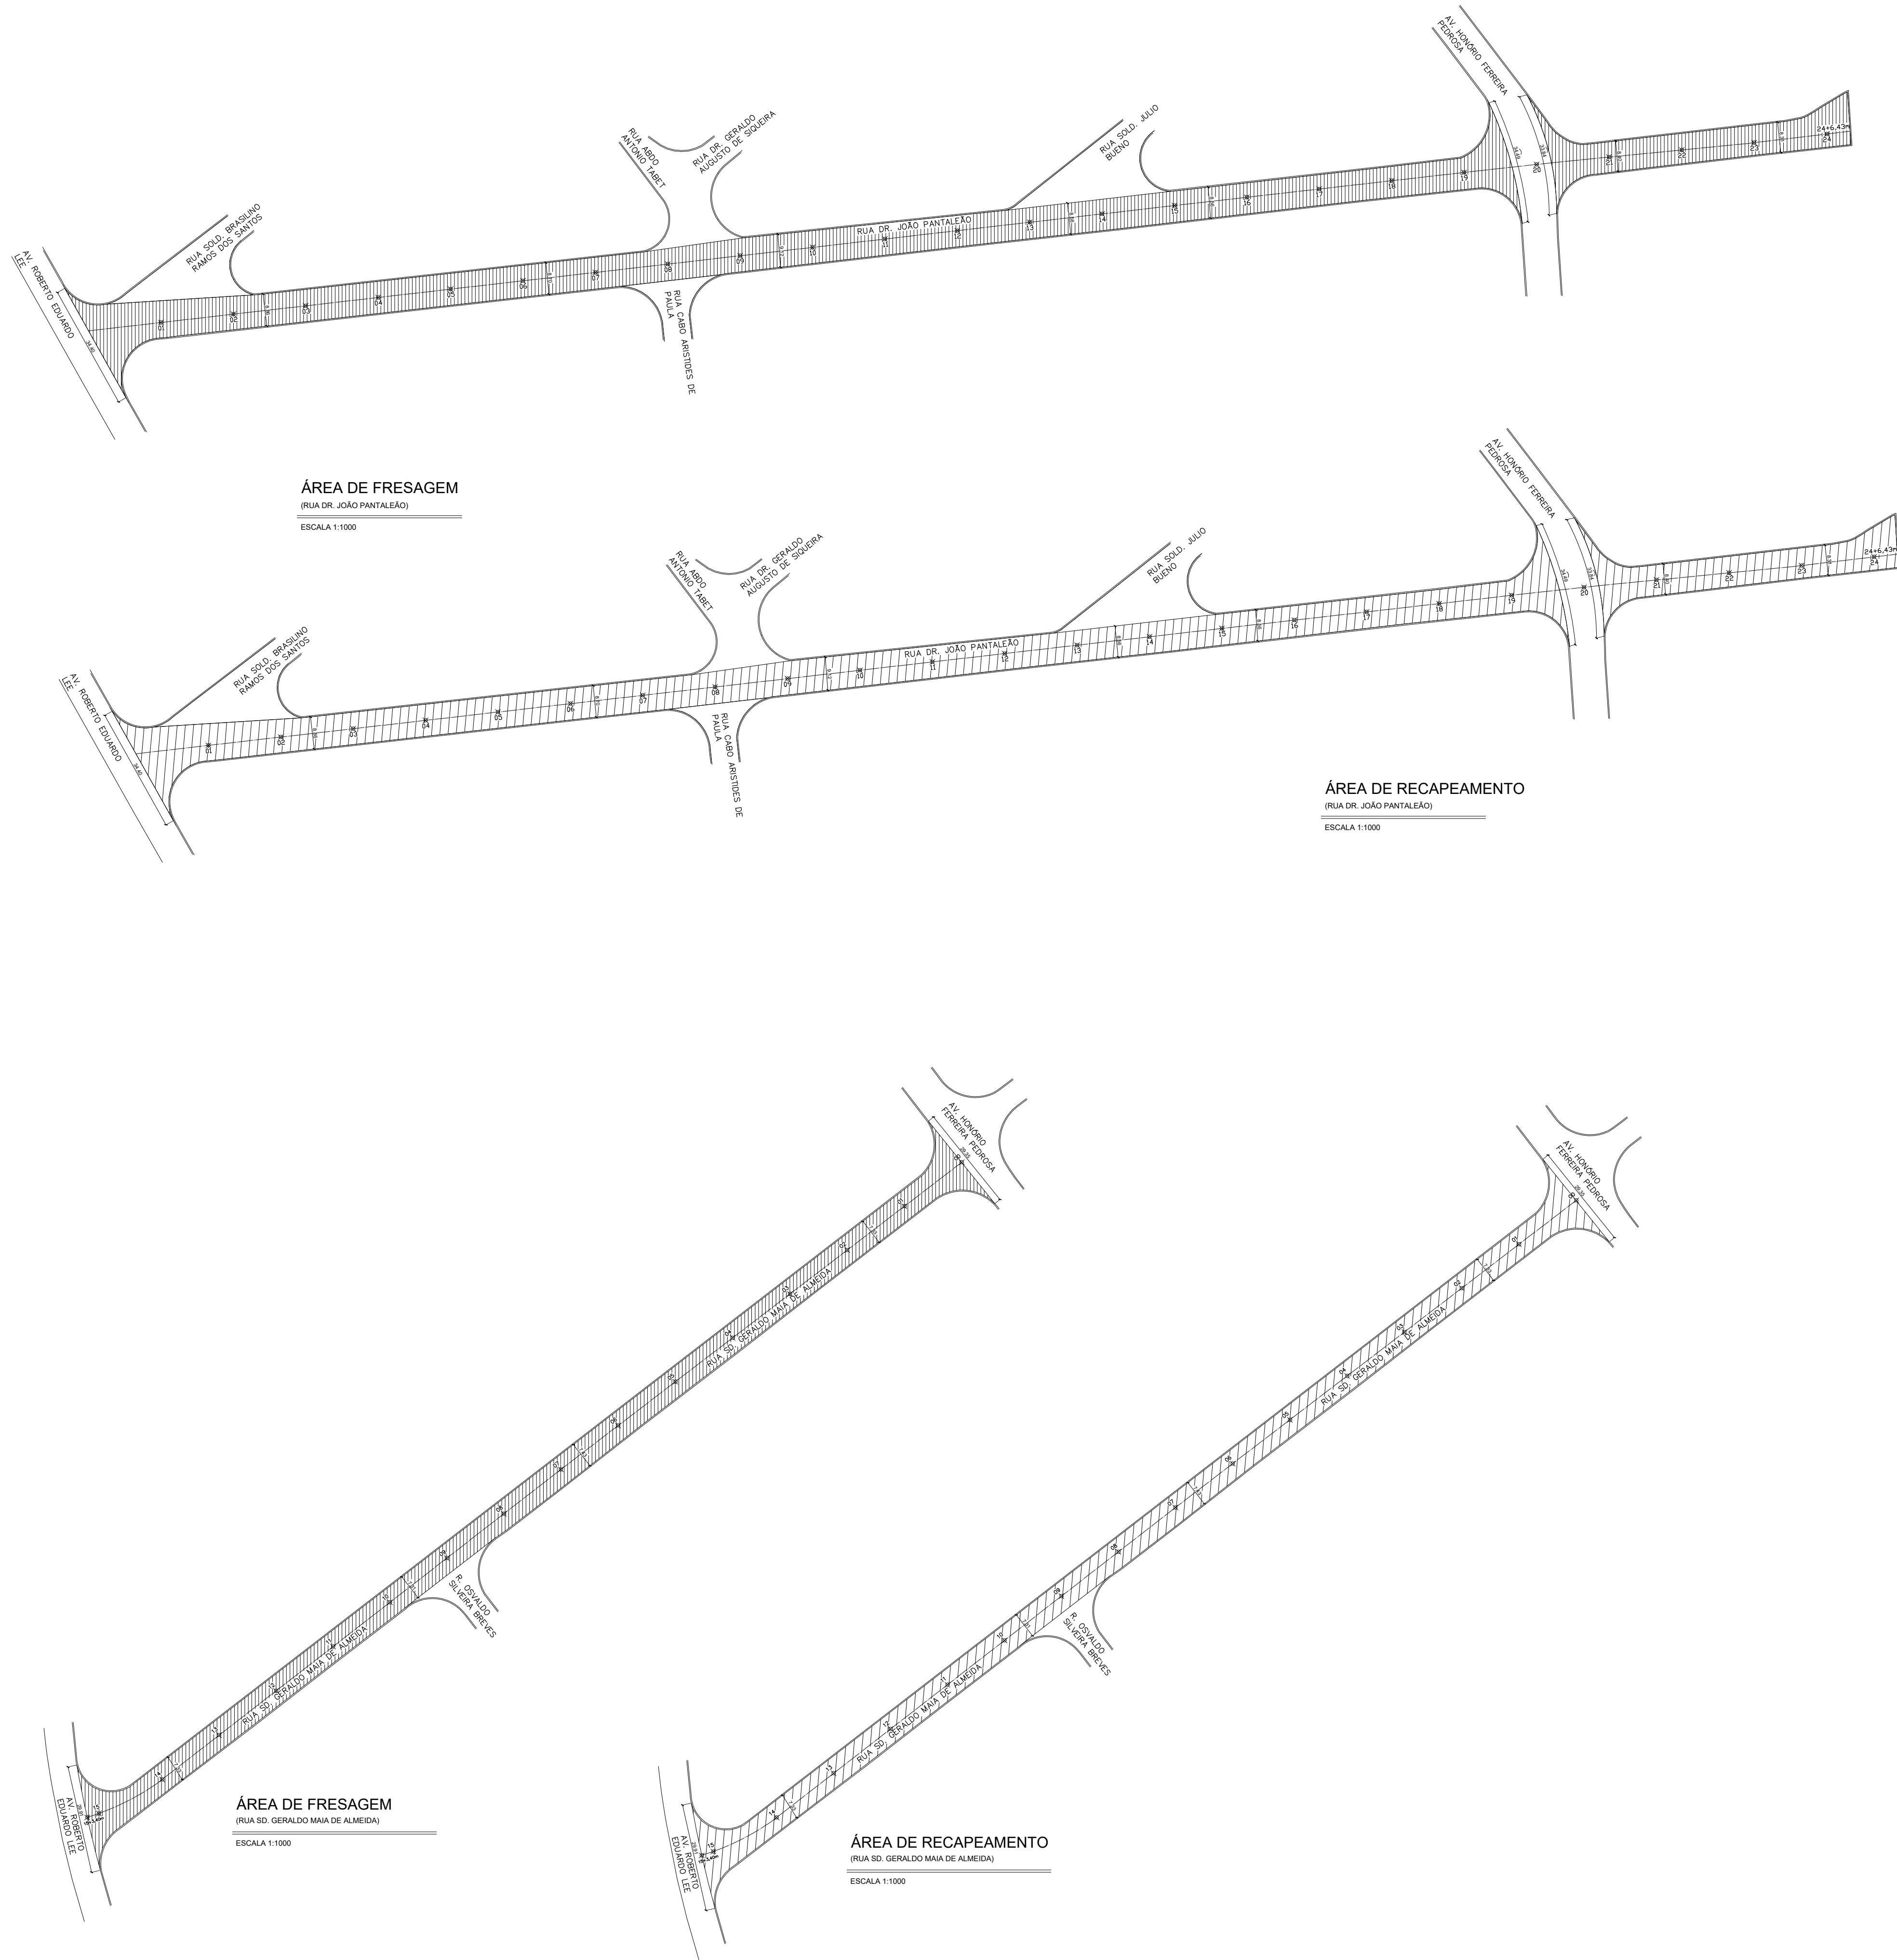

LEGENDA	
	Fresagem
	Recapeamento conforme indicado
5 6 70	Eixo da via (estaqueamento 20 em 20m)






PREFEITURA MUNICIPAL DE CAÇAPAVA
SECRETARIA DE PLANEJAMENTO E MEIO AMBIENTE

Projeto
RECAPEAMENTO DE DIVERSAS RUAS

PÉTALA GONÇALVES LACERDA PREFEITA MUNICIPAL		WAGNER DUARTE ANTUNES SECRETÁRIO INTERINO DE OBRAS MUNICIPAIS E SERVIÇOS MUNICIPAIS
		ENG. LEESANDER ALVES DA CRUZ DIRETOR DO DEPARTAMENTO DE OBRAS

Endereço DIVERSAS RUAS - BAIRRO RESIDENCIAL NOVA CAÇAPAVA	Processo Nº
Cliente MUNICÍPIO DE CAÇAPAVA	Áreas A RECAPAR: A FRESAR:
Desenho PROJETO BÁSICO	Prancha 43/56

Levantamento	Escala	Indicada	Data JAN. 2024	Revisão R00
--------------	--------	----------	-------------------	----------------

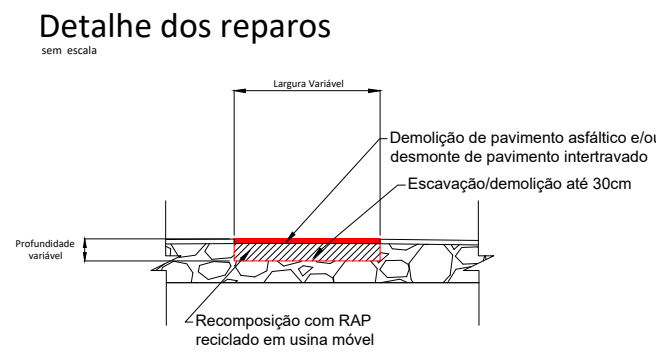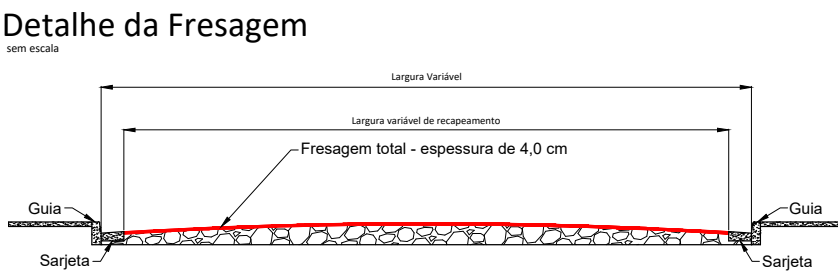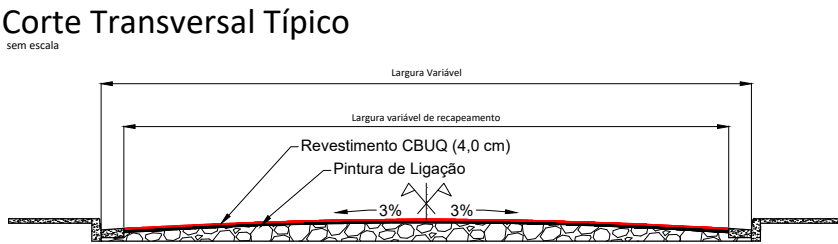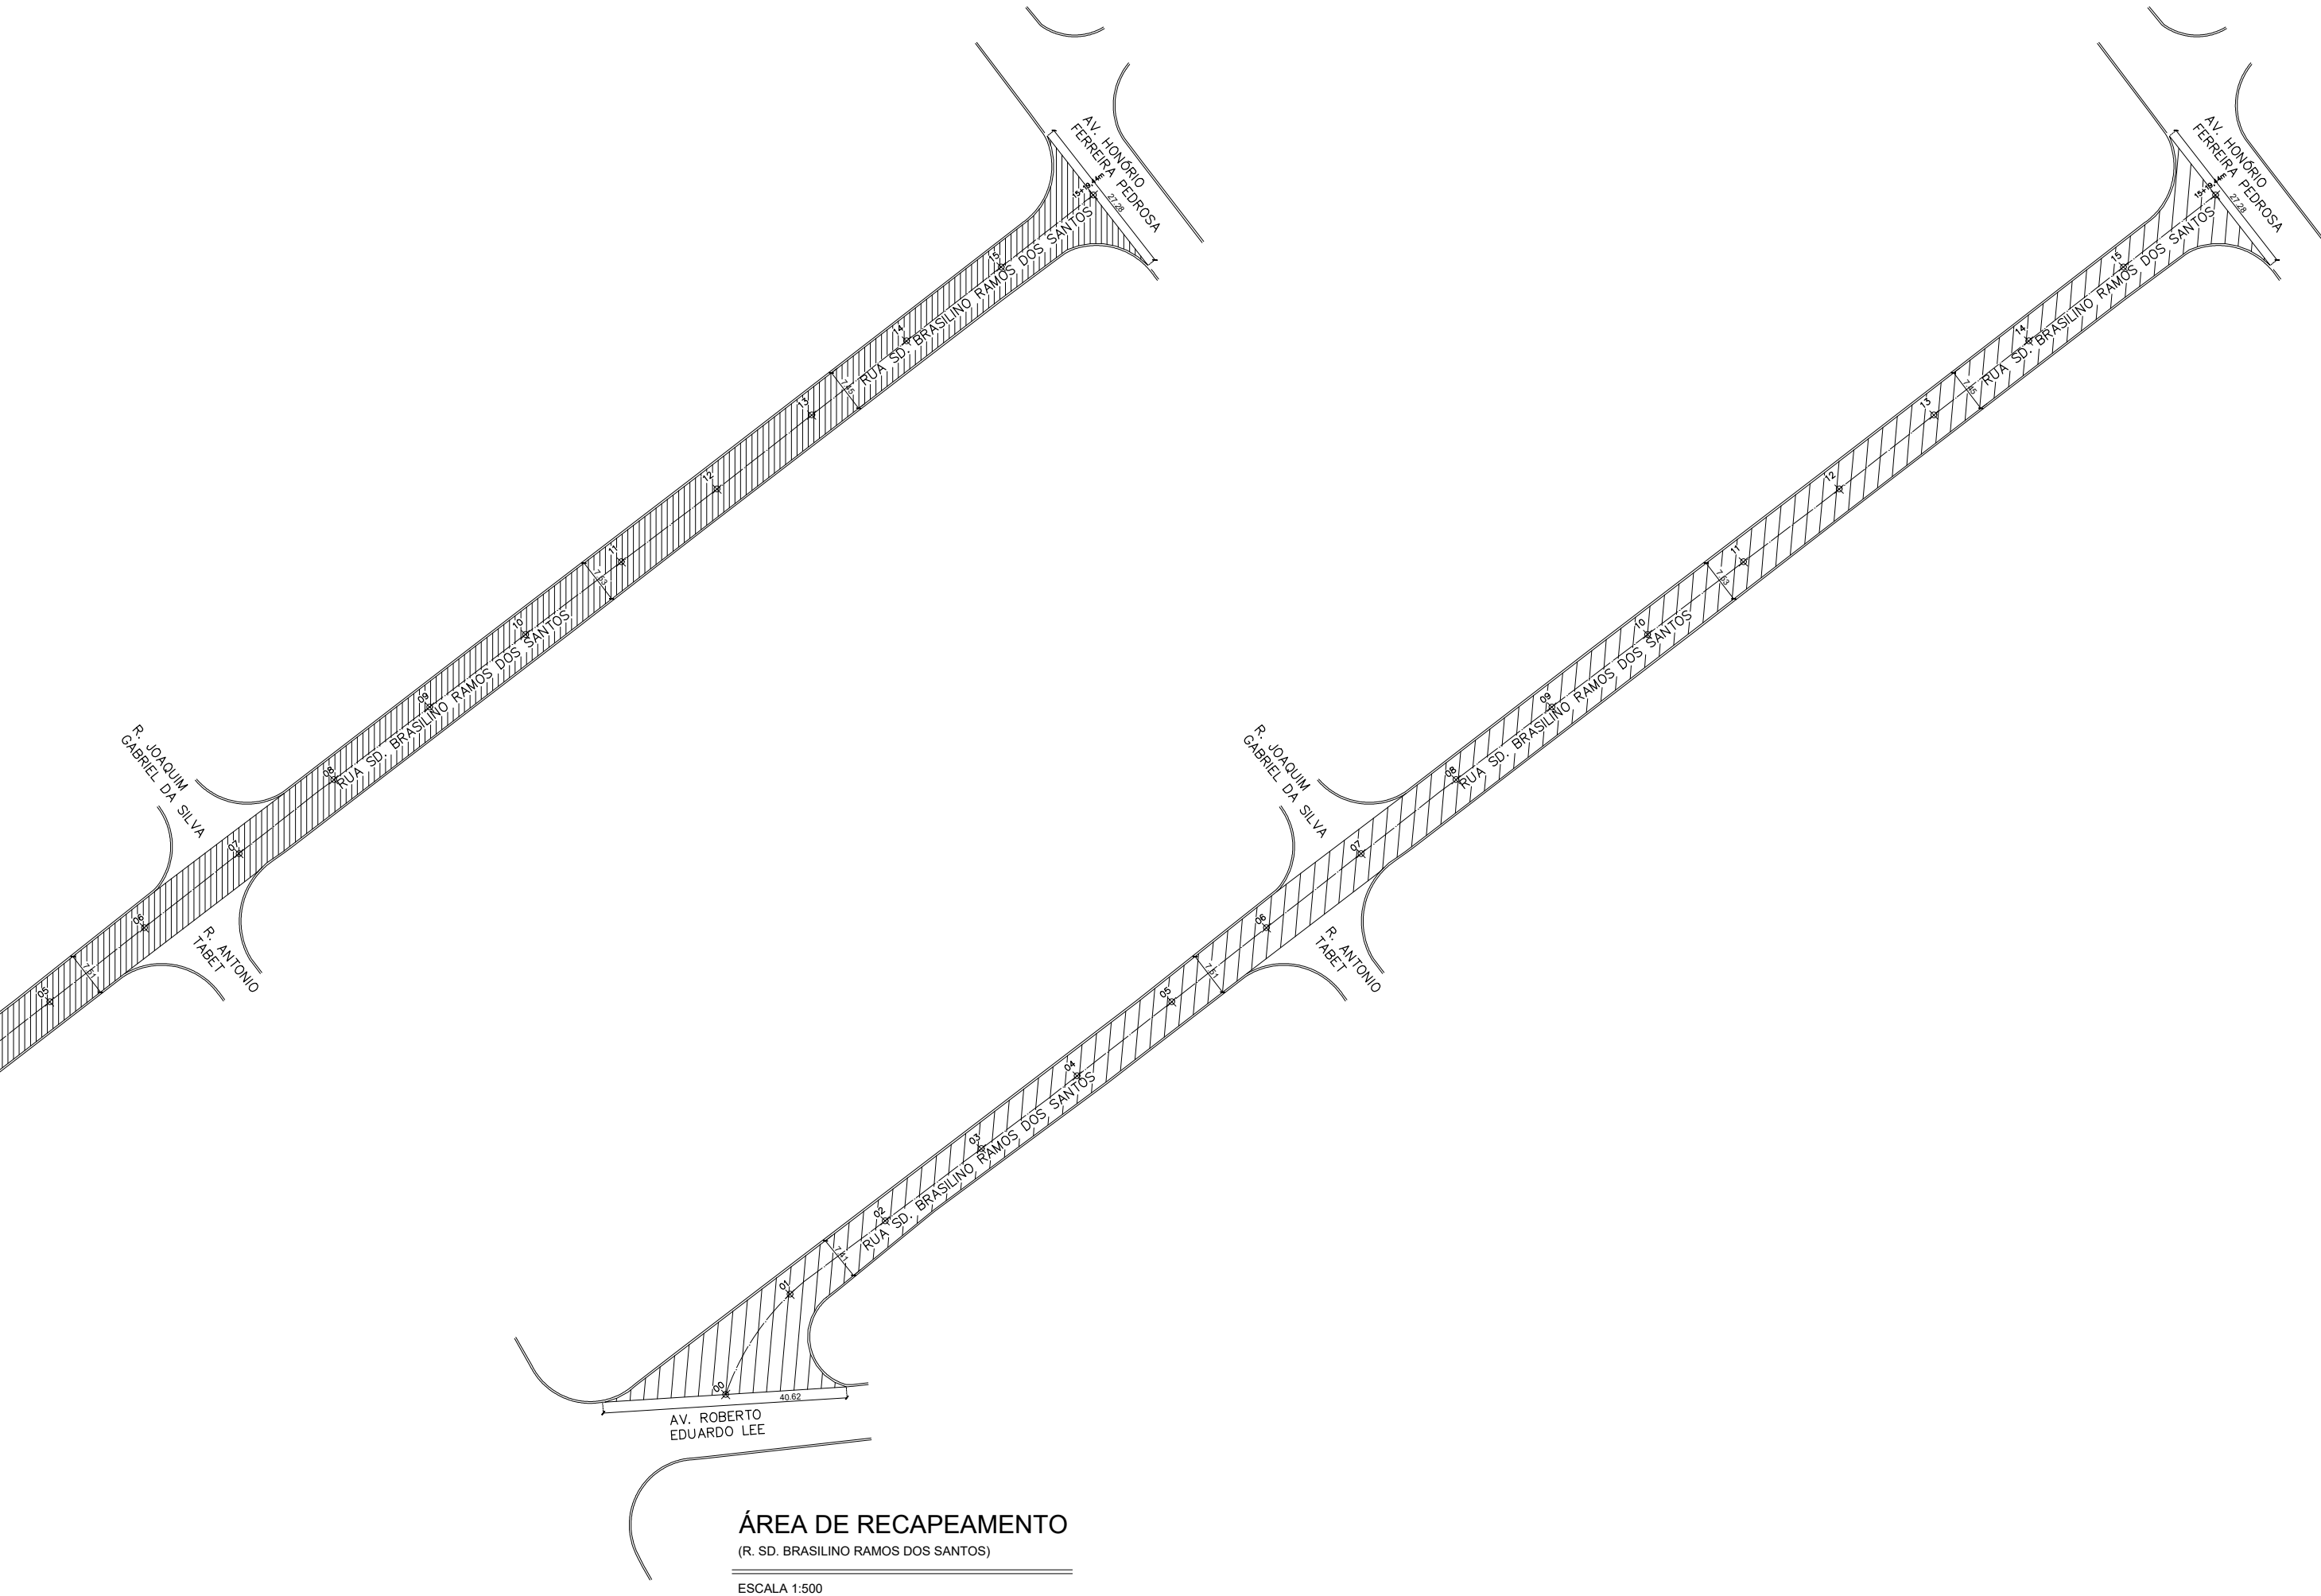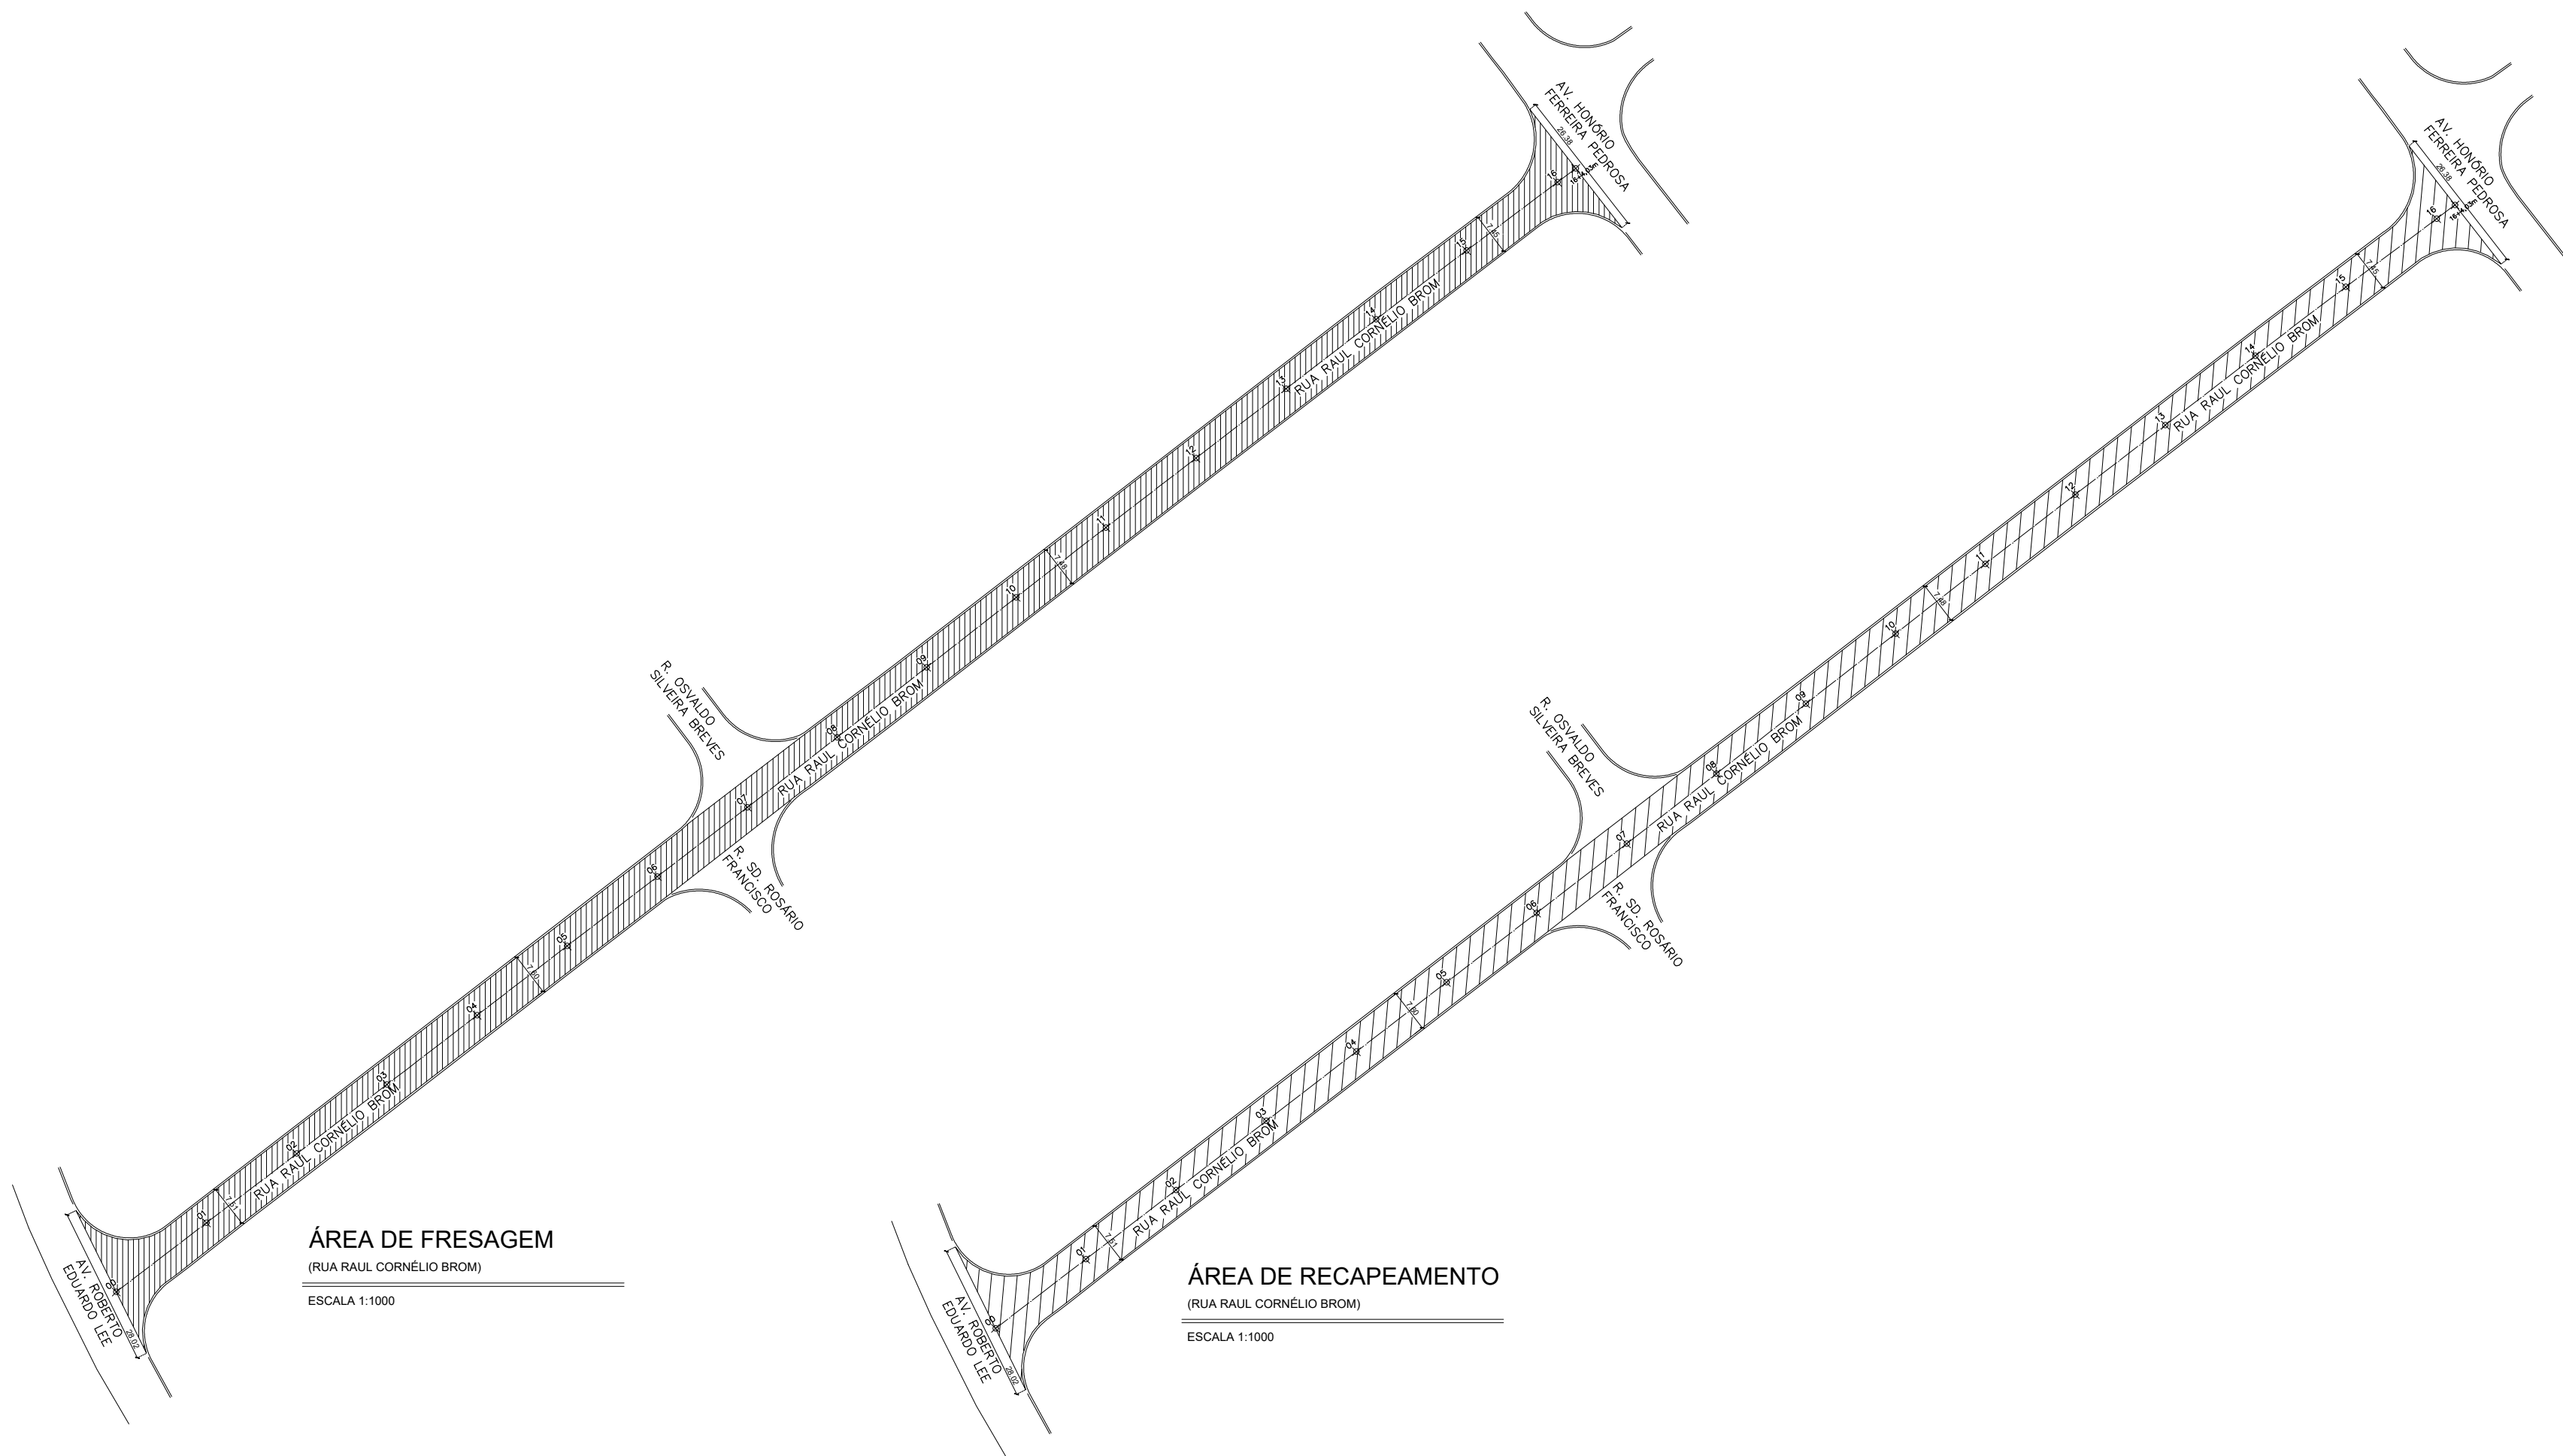

LEGENDA	
	Fresagem
	Recapeamento conforme indicado
5 6 78	Eixo da via (estaqueamento 20 em 20m)

PREFEITURA MUNICIPAL DE CAÇAPAVA
SECRETARIA DE PLANEJAMENTO E MEIO AMBIENTE

Projeto
RECAPEAMENTO DE DIVERSAS RUAS


PÉTALA GONÇALVES LACERDA
PREFEITA MUNICIPAL

WAGNER DUARTE ANTUNES
SECRETÁRIO INTERINO DE OBRAS MUNICIPAIS E SERVIÇOS MUNICIPAIS


ENG. LEESANDER ALVES DA CRUZ
DIRETOR DO DEPARTAMENTO DE OBRAS

Endereço DIVERSAS RUAS - BAIRRO RESIDENCIAL NOVA CAÇAPAVA	Processo Nº
Cliente MUNICÍPIO DE CAÇAPAVA	Áreas A RECAPAR: A FRESAR:
Desenho PROJETO BÁSICO	Prancha 44/56
Levantamento	Escala Indicada
Data JAN. 2024	Revisão R00


Revisão R00

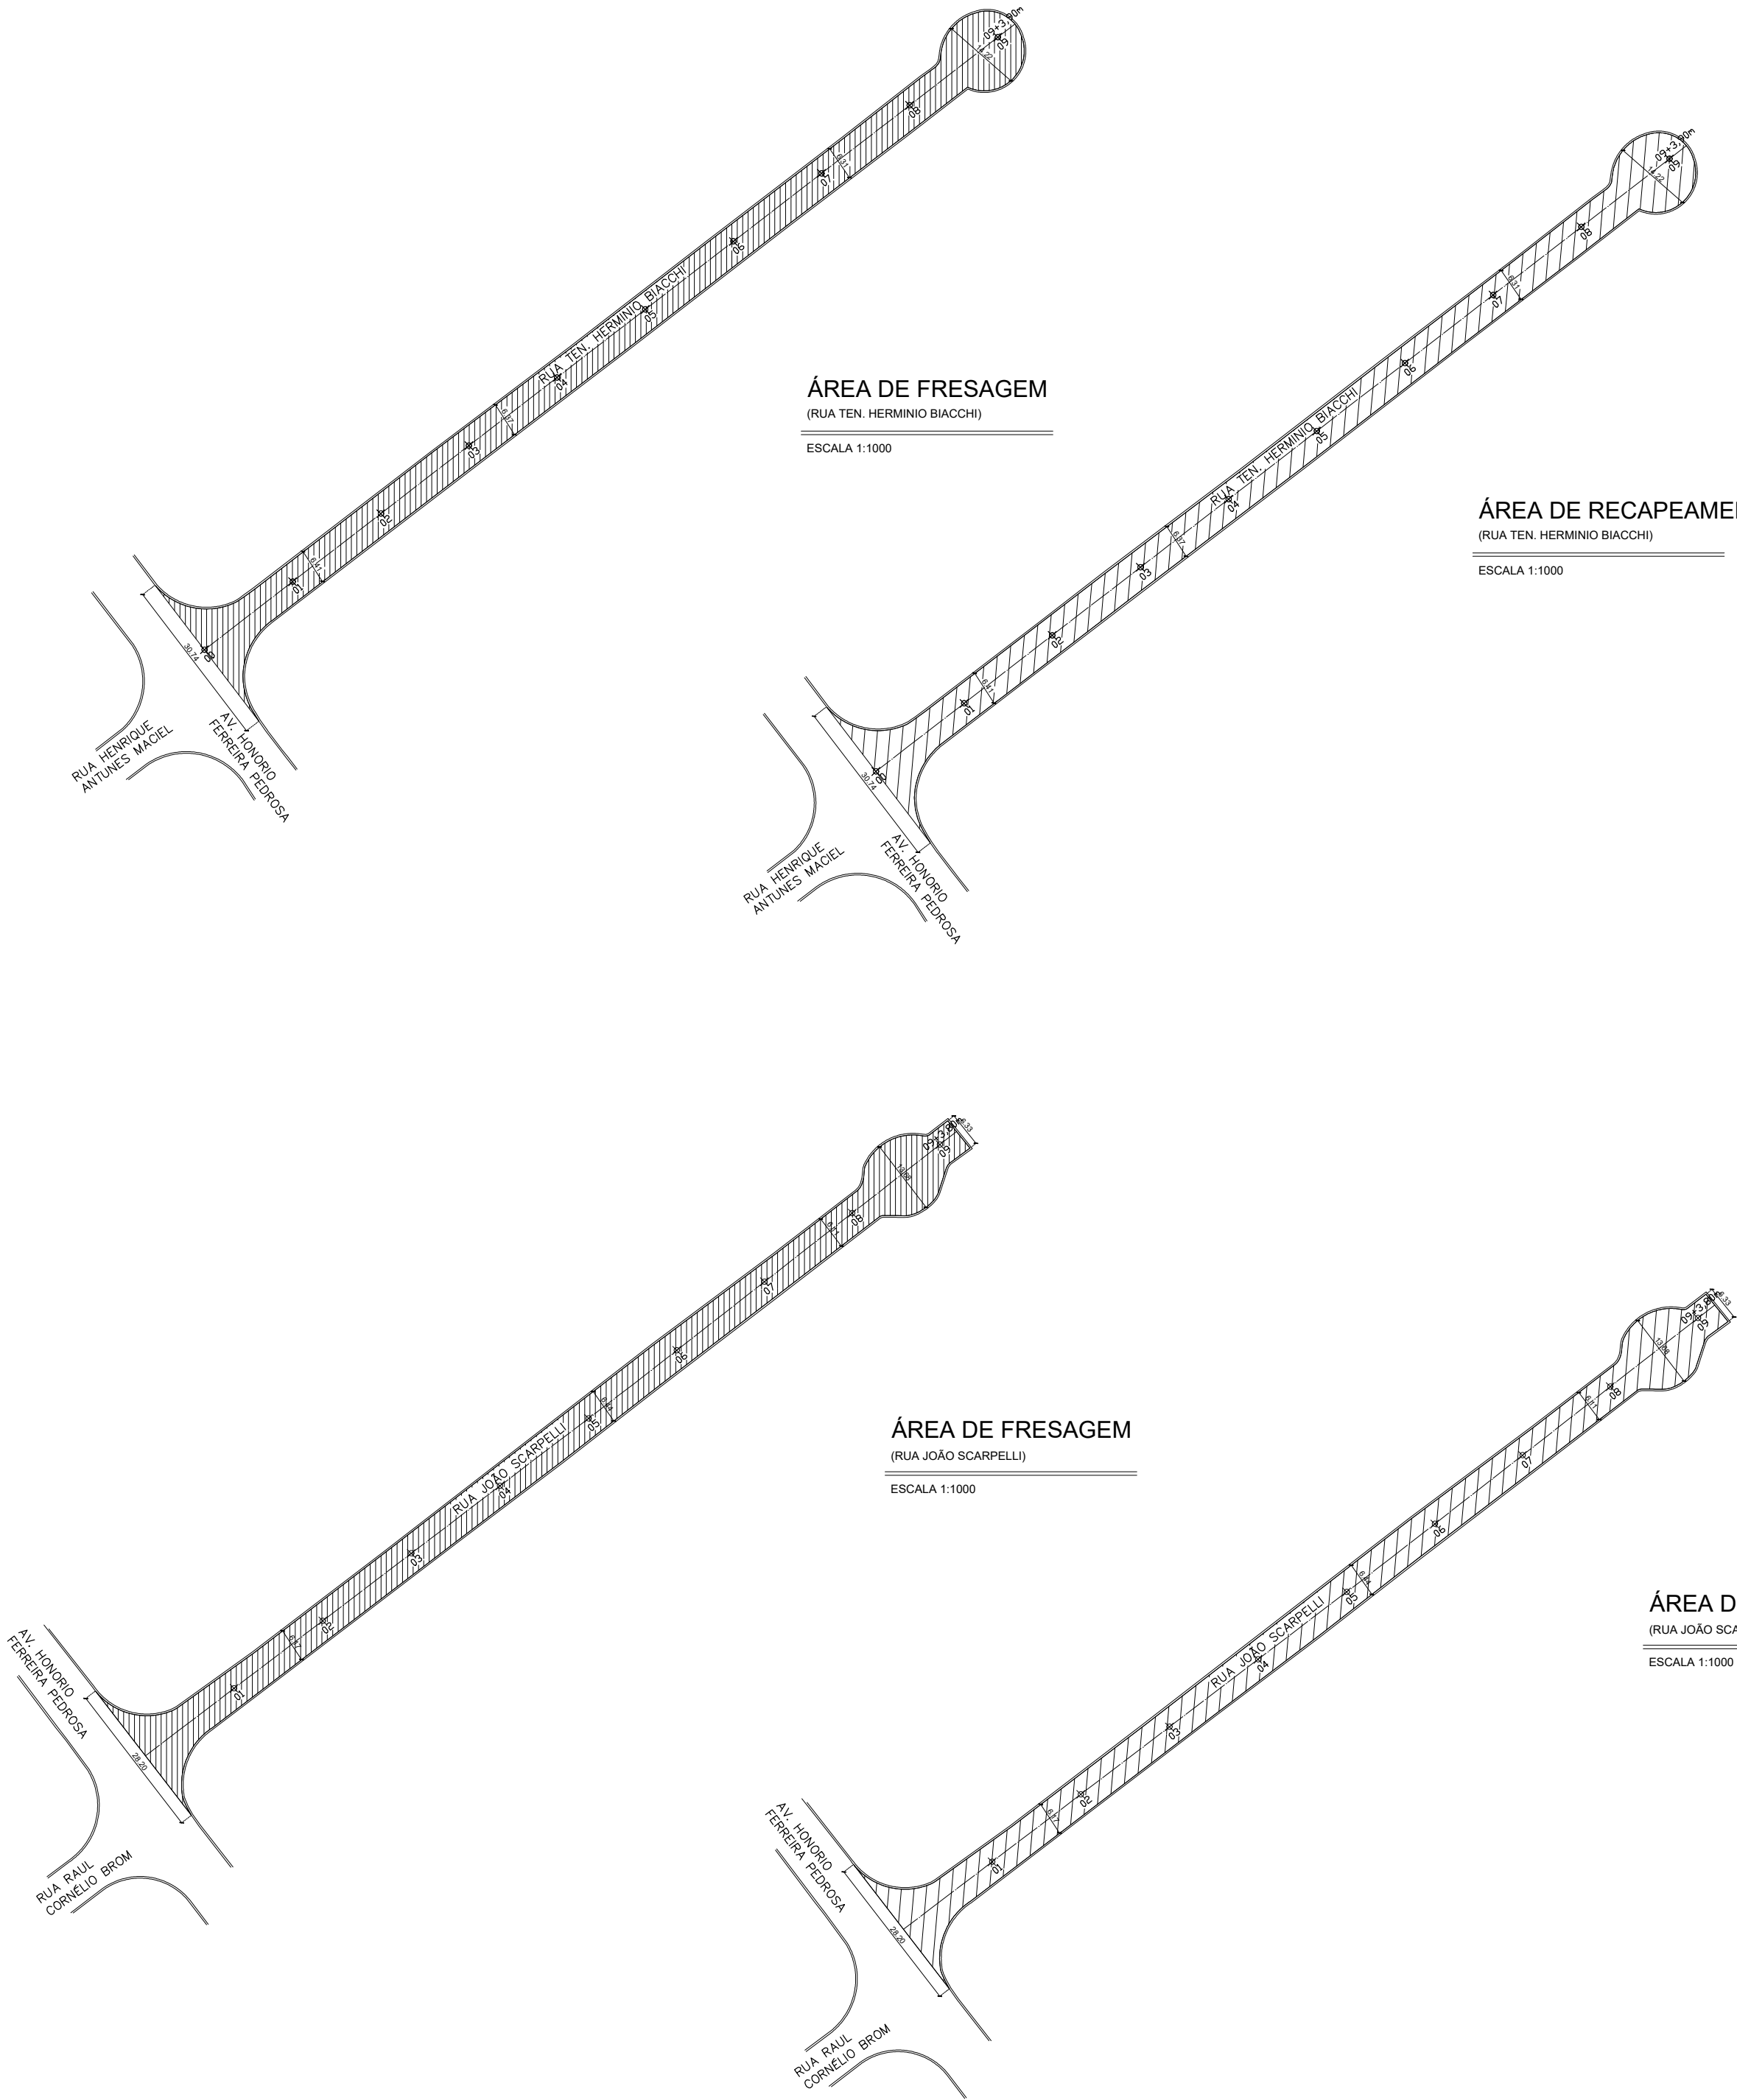


Corte Transversal Típico

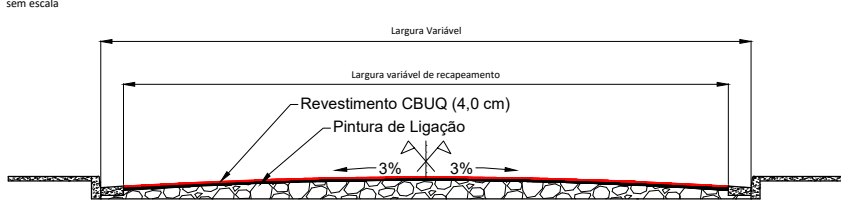

Detalhe da Fresagem

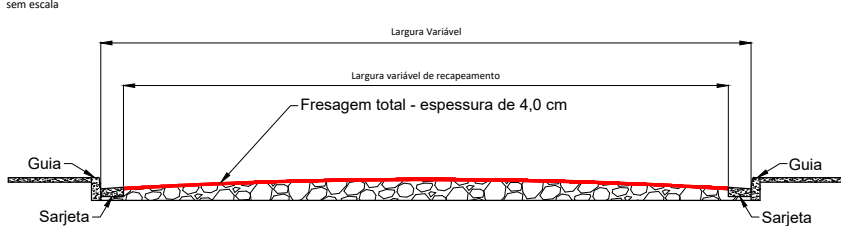

Detalhe dos reparos

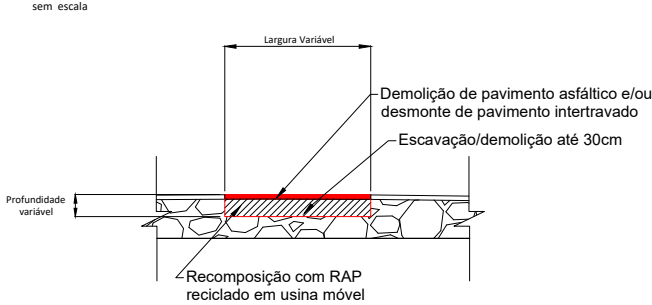

LEGENDA

	Fresagem
	Recapeamento conforme indicado
	Eixo da via (estaqueamento 20 em 20m)

PREFEITURA MUNICIPAL DE CAÇAPAVA
SECRETARIA DE PLANEJAMENTO E MEIO AMBIENTE

Projeto
RECAPEAMENTO DE DIVERSAS RUAS

PÉTAILA GONÇALVES LACERDA
PREFEITA MUNICIPAL

WAGNER DUARTE ANTUNES
SECRETÁRIO INTERINO DE OBRAS MUNICIPAIS E
SERVIÇOS MUNICIPAIS



ENG. LEESANDER ALVES DA CRUZ
DIRETOR DO DEPARTAMENTO DE OBRAS

Endereço
DIVERSAS RUAS - BAIRRO RESIDENCIAL NOVA CAÇAPAVA

Cliente
MUNICIPIO DE CAÇAPAVA

Desenho
PROJETO BÁSICO

Processo Nº


Áreas

A RECAPEAR.....XX.XXX.XXm²


A FRESAR.....XX.XXX.XXm²

Prancha 46/56


Levantamento	Escala	Indicada	Data JAN. 2024	Revisão R00
--------------	--------	----------	----------------	-------------

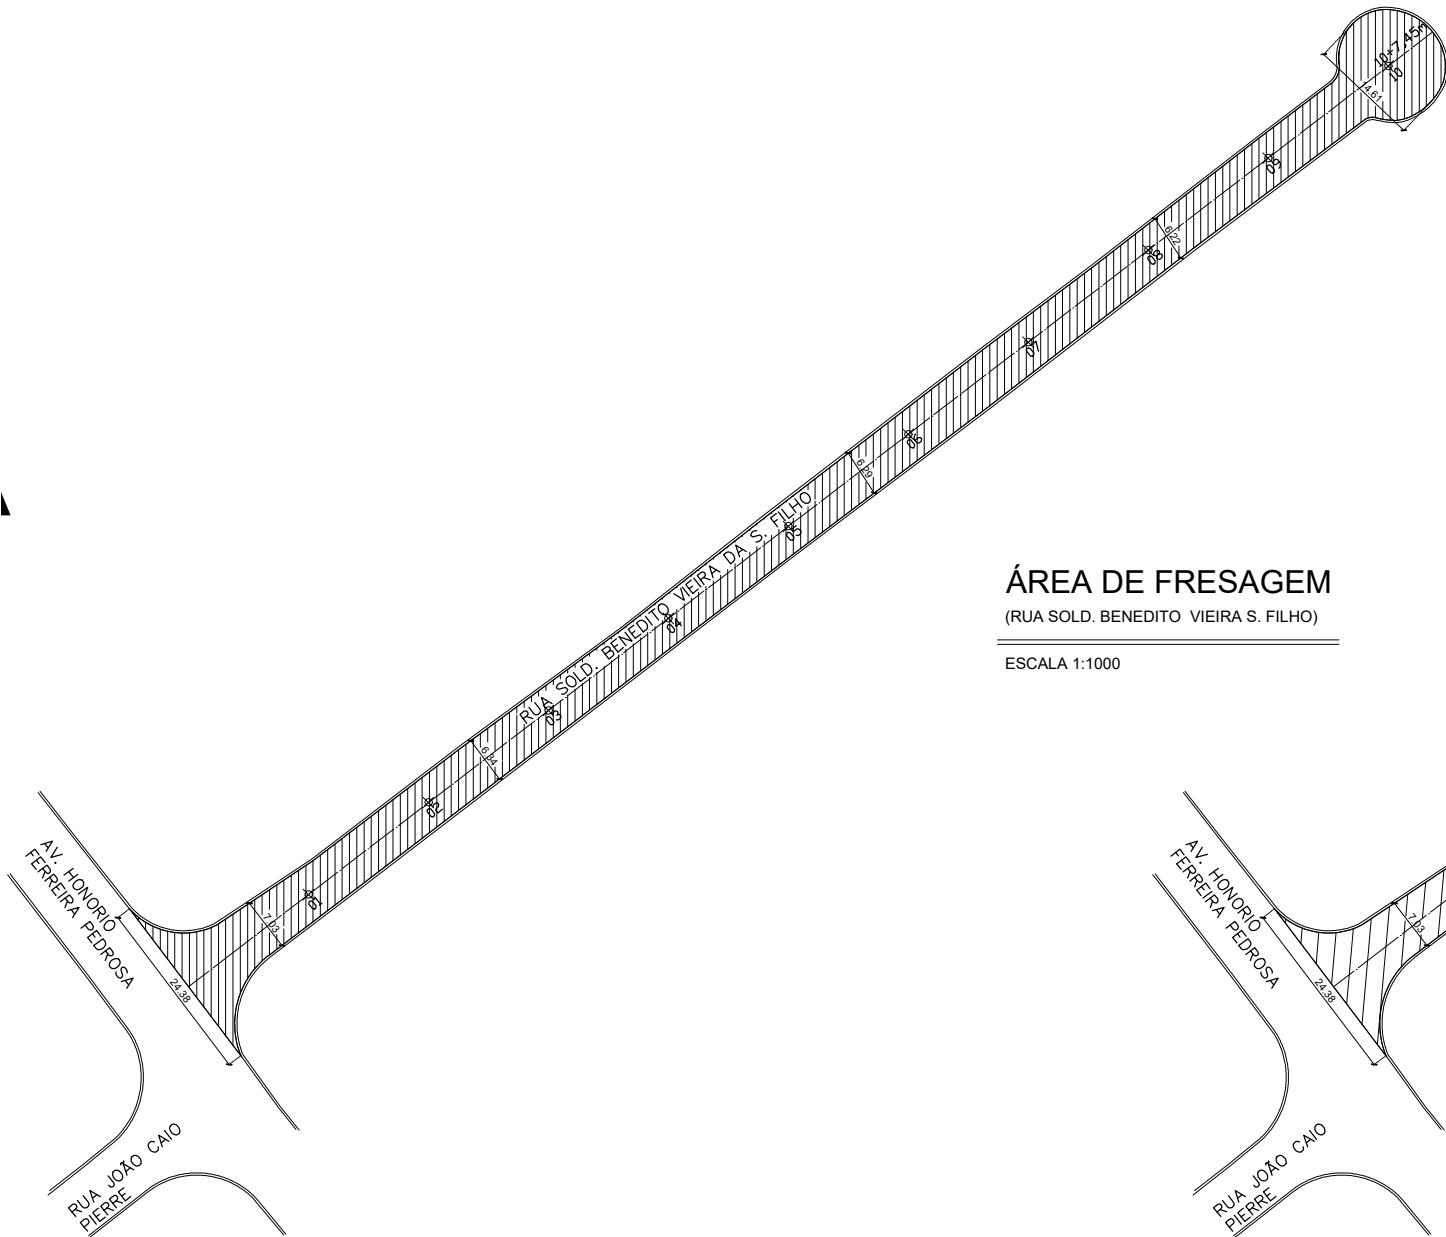


ÁREA DE FRESAGEM
(RUA SOLD. BENEDITO VIEIRA S. FILHO)
ESCALA 1:1000

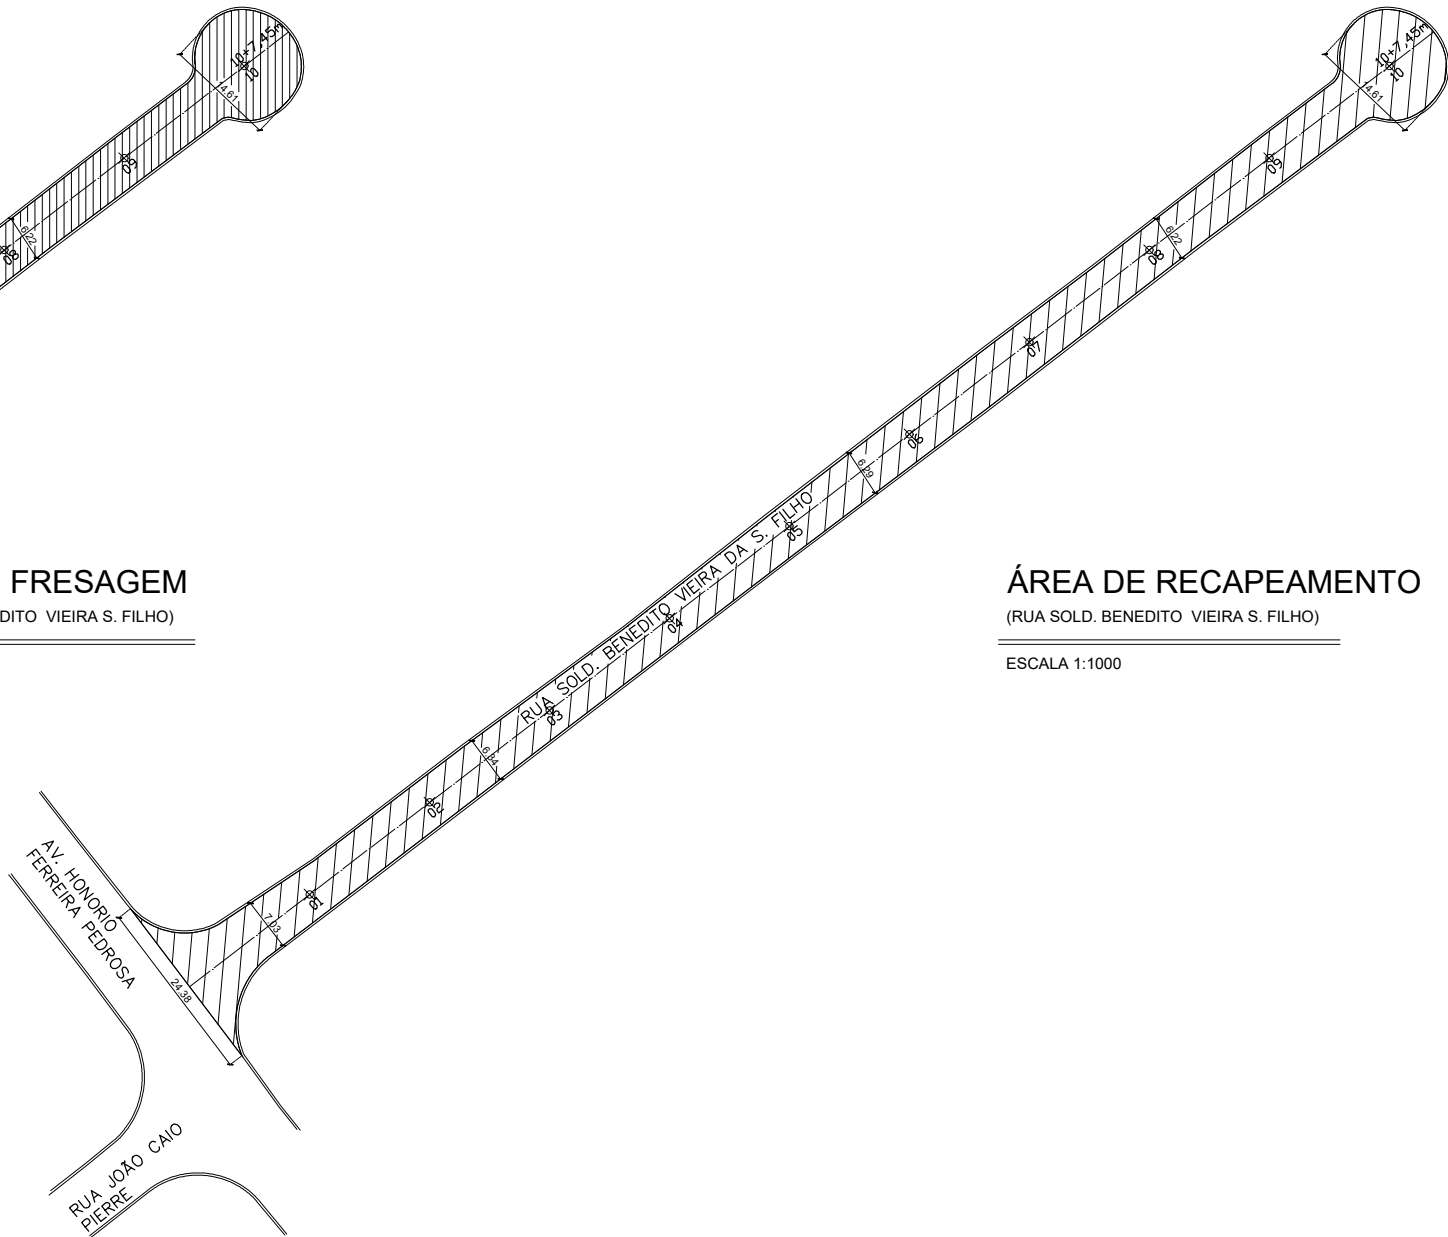




ÁREA DE RECAPEAMENTO
(RUA SOLD. BENEDITO VIEIRA S. FILHO)
ESCALA 1:1000

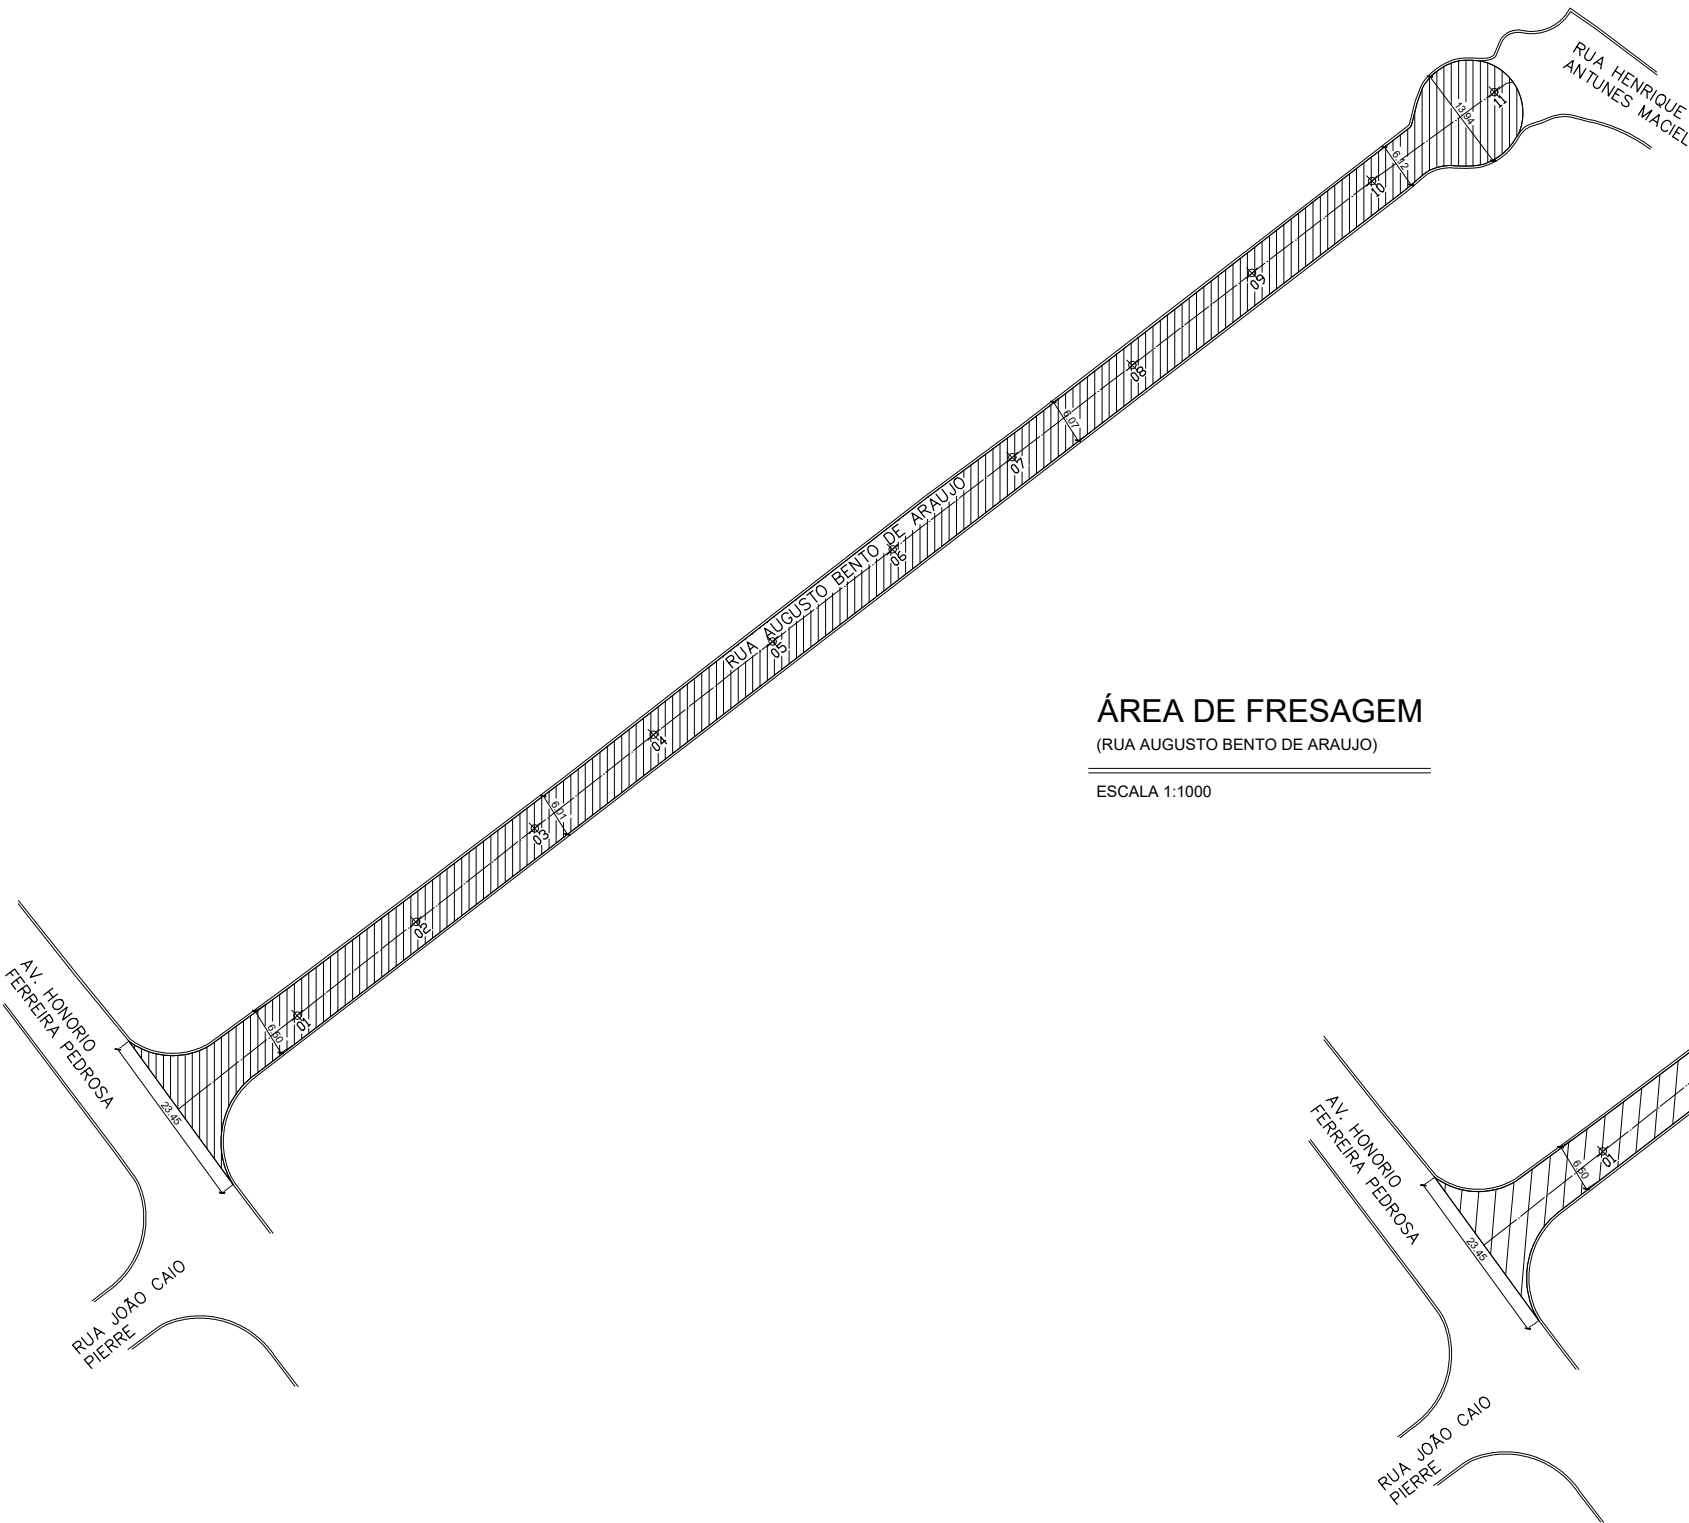

ÁREA DE FRESAGEM
(RUA AUGUSTO BENTO DE ARAUJO)
ESCALA 1:1000

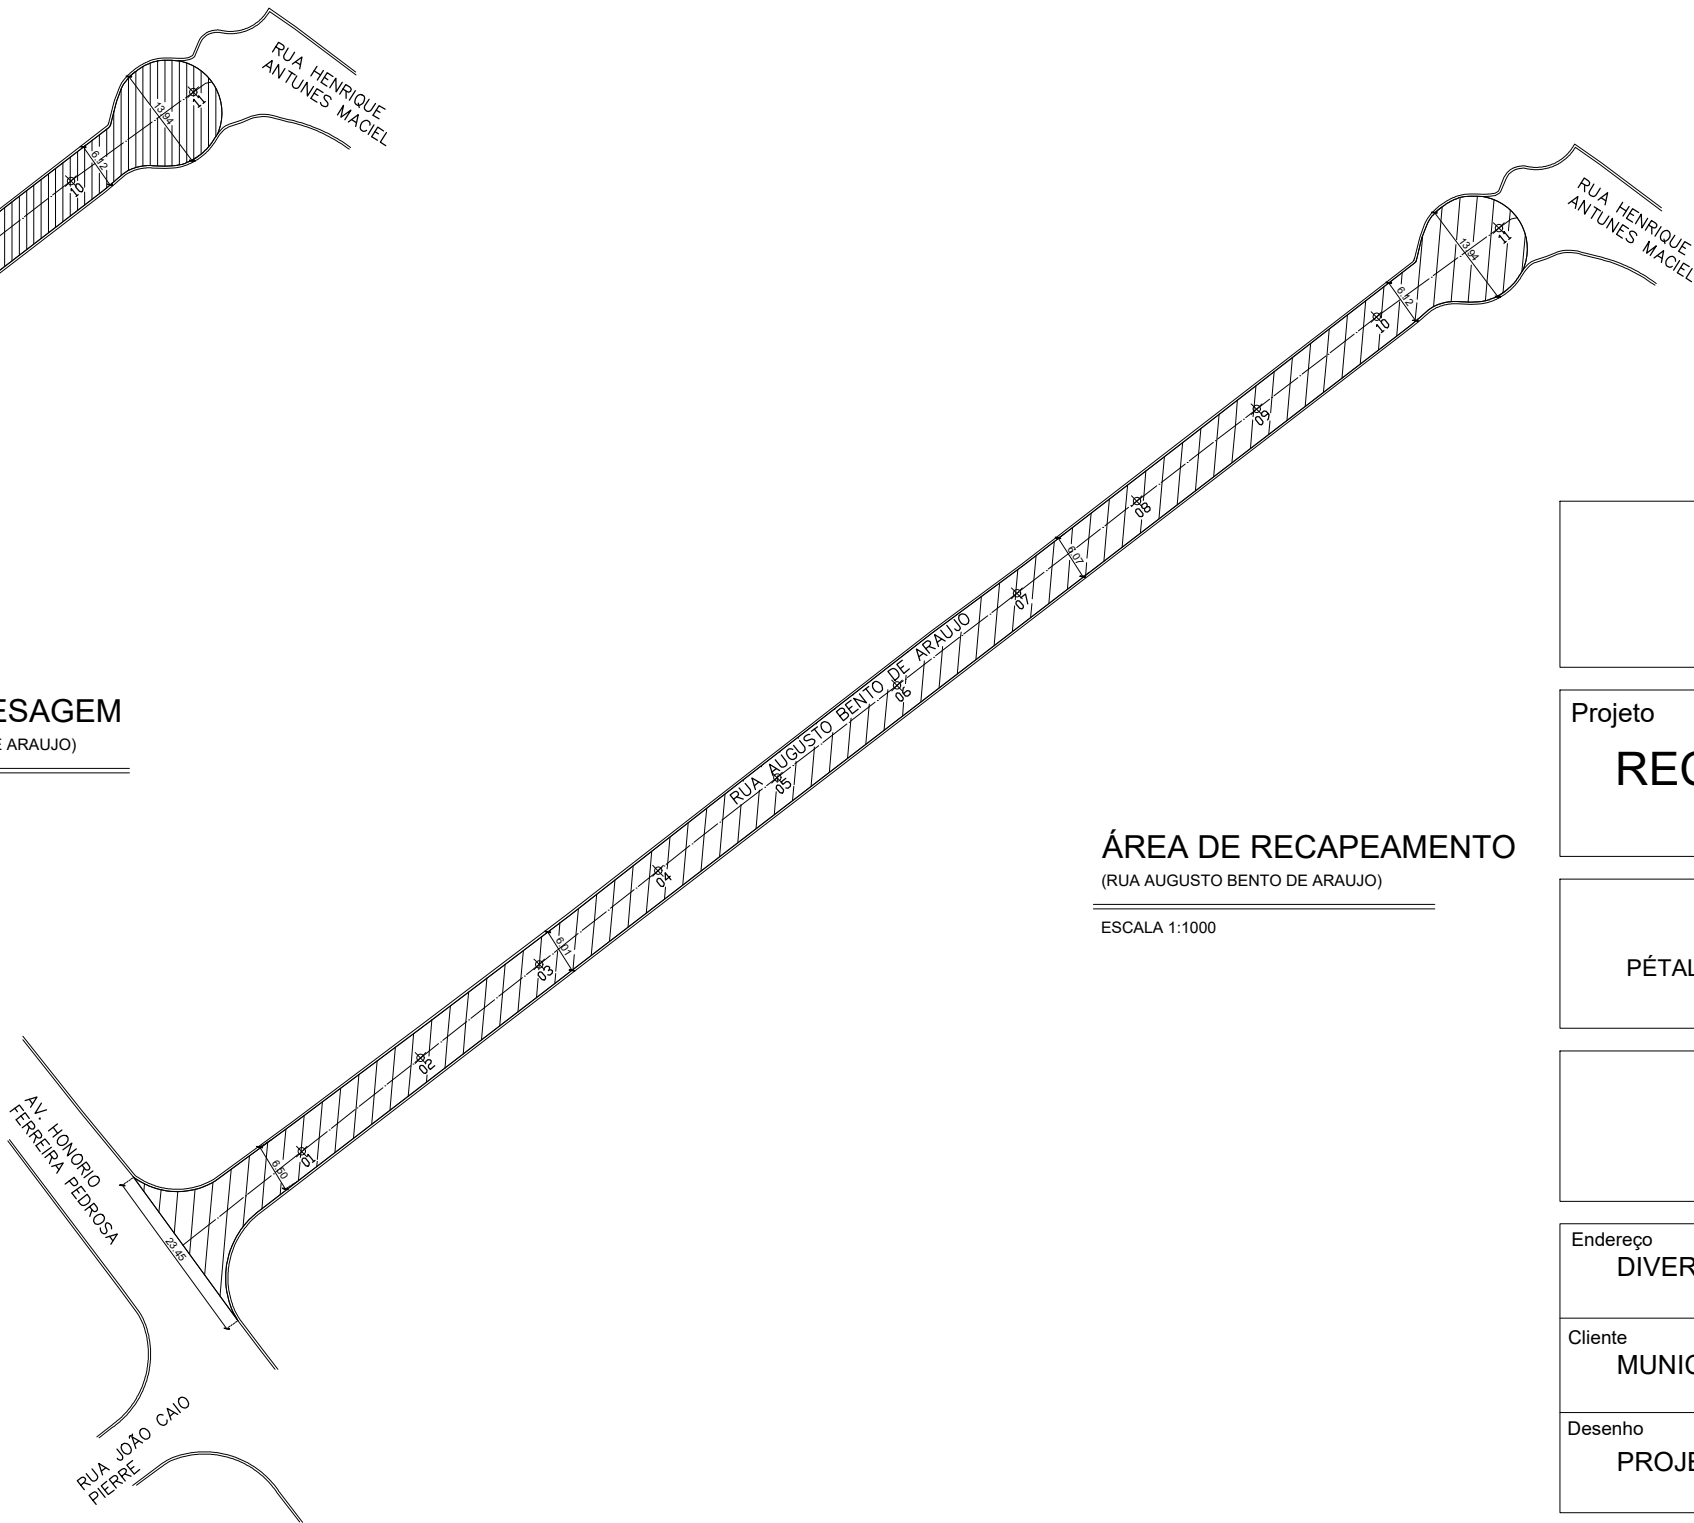

ÁREA DE RECAPEAMENTO
(RUA AUGUSTO BENTO DE ARAUJO)
ESCALA 1:1000

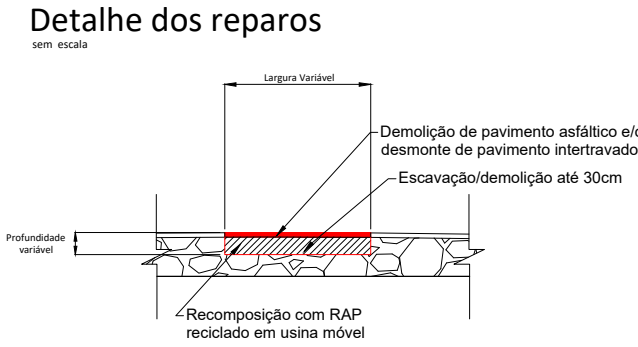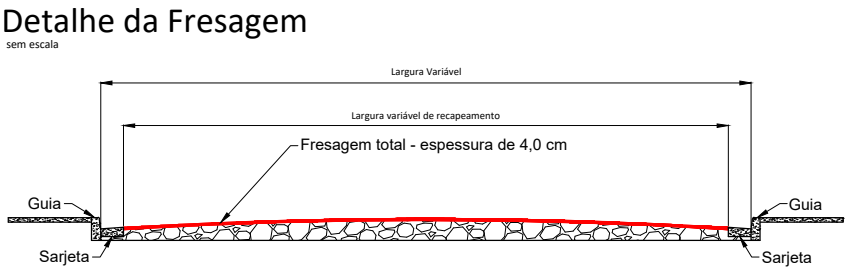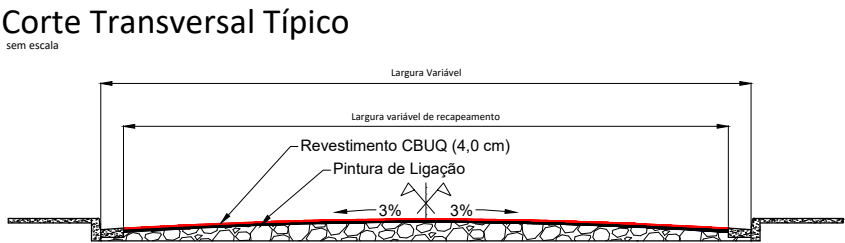

LEGENDA	
	Fresagem
	Recapeamento conforme indicado
	Eixo da via (estaqueamento 20 em 20m)

PREFEITURA MUNICIPAL DE CAÇAPAVA
SECRETARIA DE PLANEJAMENTO E MEIO AMBIENTE

Projeto
RECAPEAMENTO DE DIVERSAS RUAS

PÉTALA GONÇALVES LACERDA
PREFEITA MUNICIPAL

WAGNER DUARTE ANTUNES
SECRETÁRIO INTERINO DE OBRAS MUNICIPAIS E
SERVIÇOS MUNICIPAIS



ENG. LEESANDER ALVES DA CRUZ
DIRETOR DO DEPARTAMENTO DE OBRAS

Endereço
DIVERSAS RUAS - BAIRRO RESIDENCIAL NOVA CAÇAPAVA

Processo Nº


Cliente
MUNICIPIO DE CAÇAPAVA

Áreas
A RECAPEAR.....XX.XXX.XXm²
A FRESAR.....XX.XXX.XXm²

Desenho
PROJETO BÁSICO

Prancha 47/56

Levantamento Escala Indicada Data JAN. 2024 Revisão R00

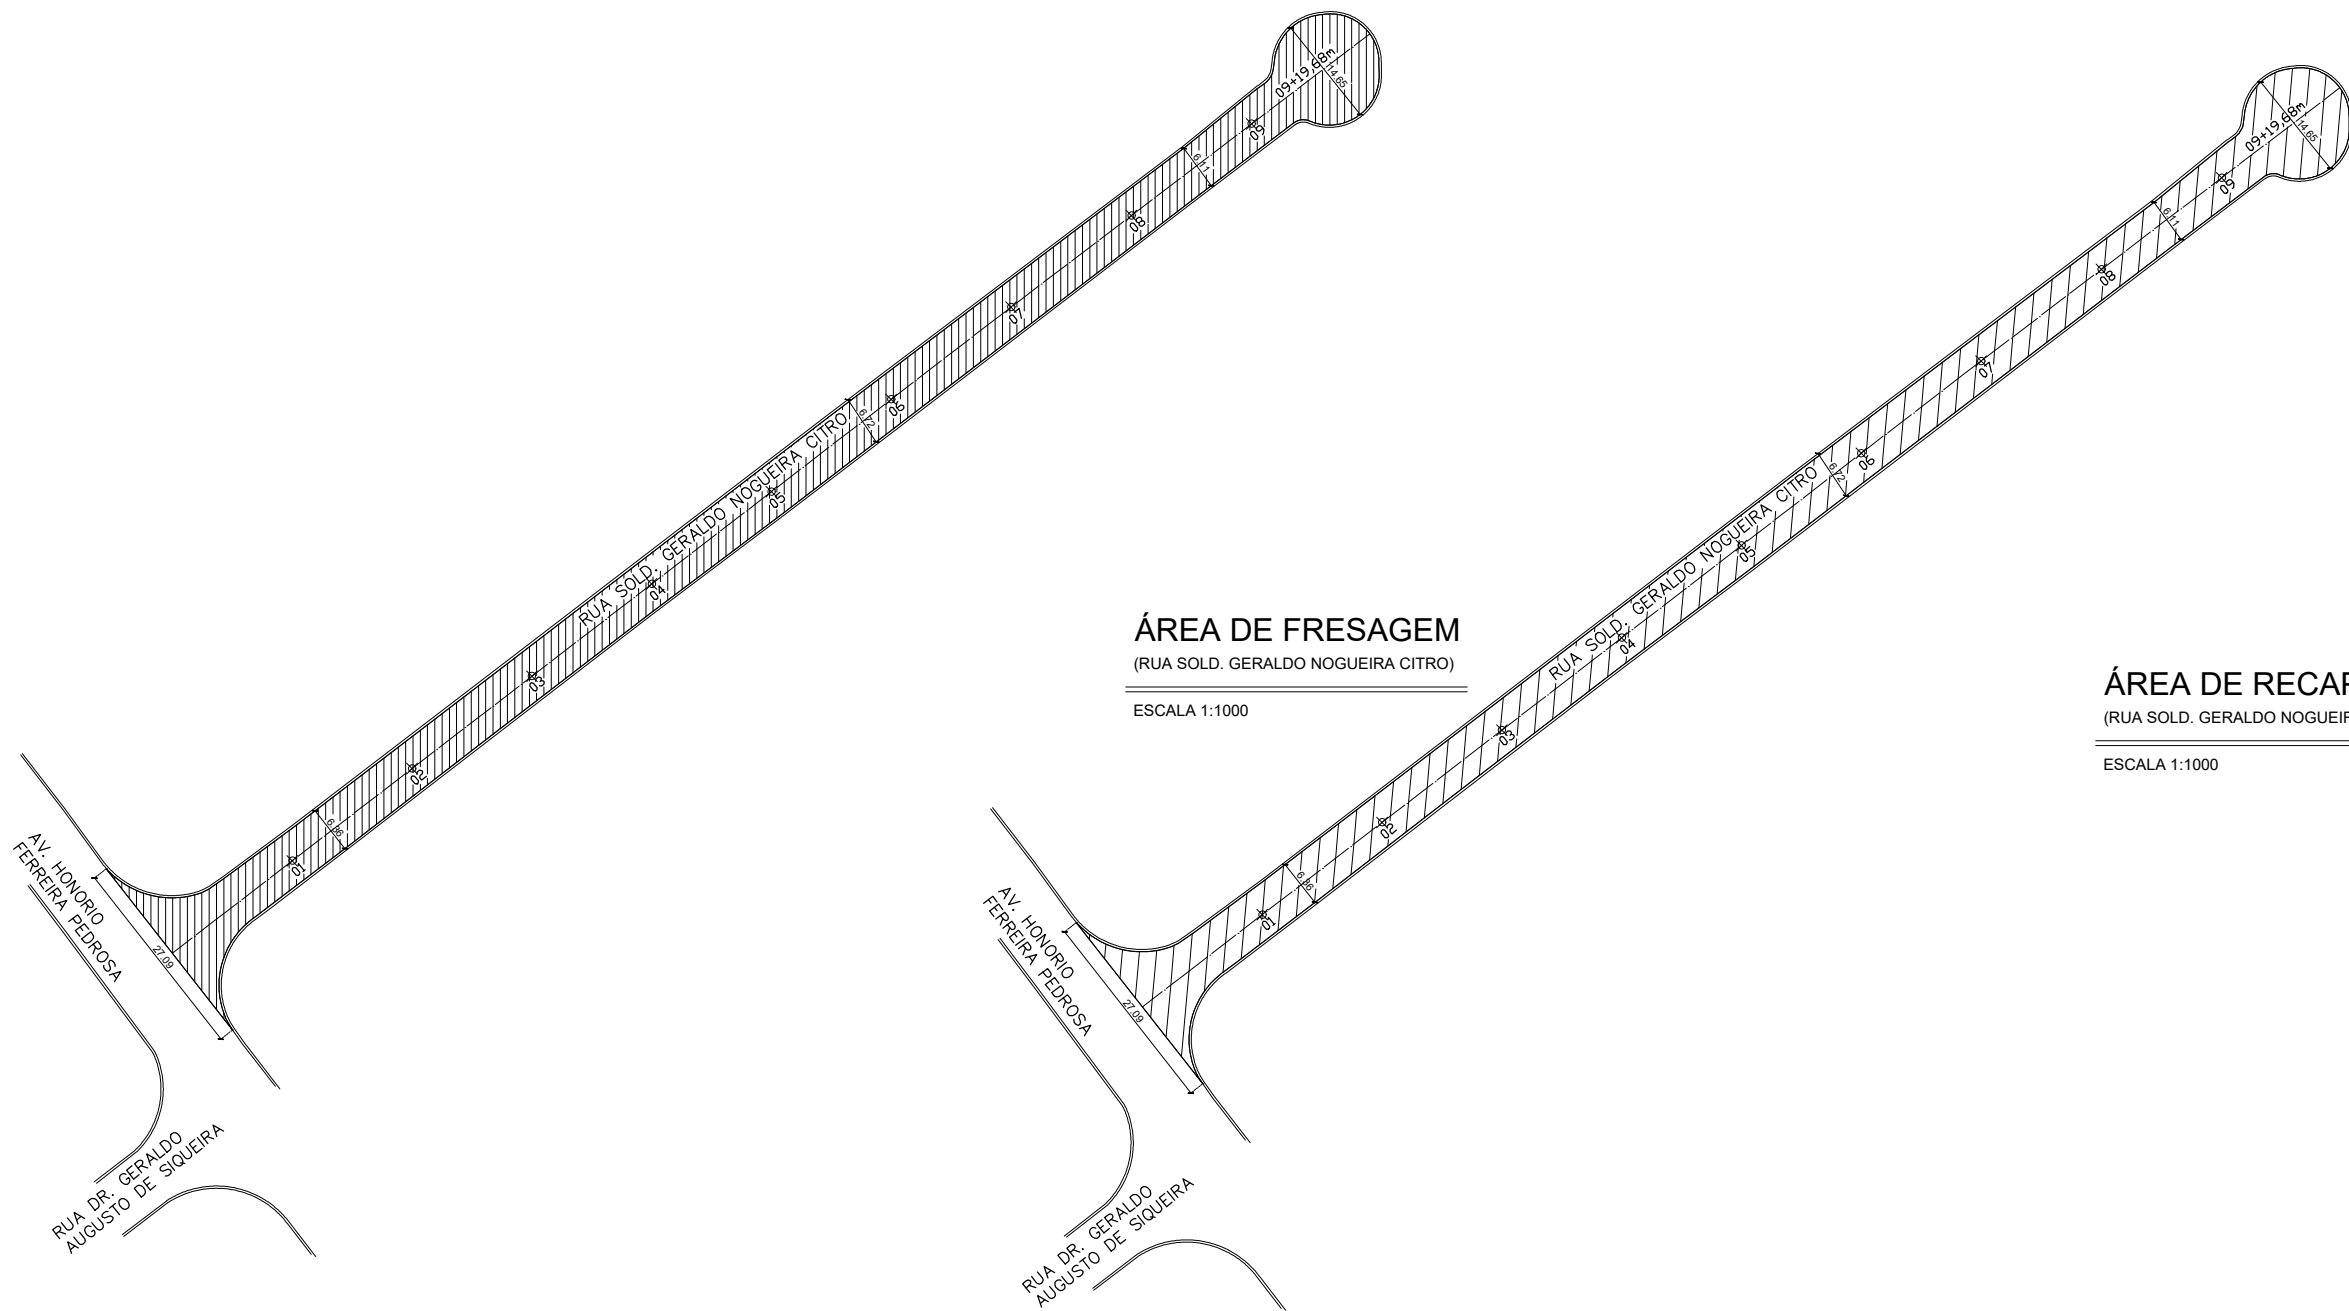


ÁREA DE FRESAGEM
(RUA SOLD. GERALDO NOGUEIRA CITRO)

ESCALA 1:1000

ÁREA DE RECAPEAMENTO
(RUA SOLD. GERALDO NOGUEIRA CITRO)

ESCALA 1:1000

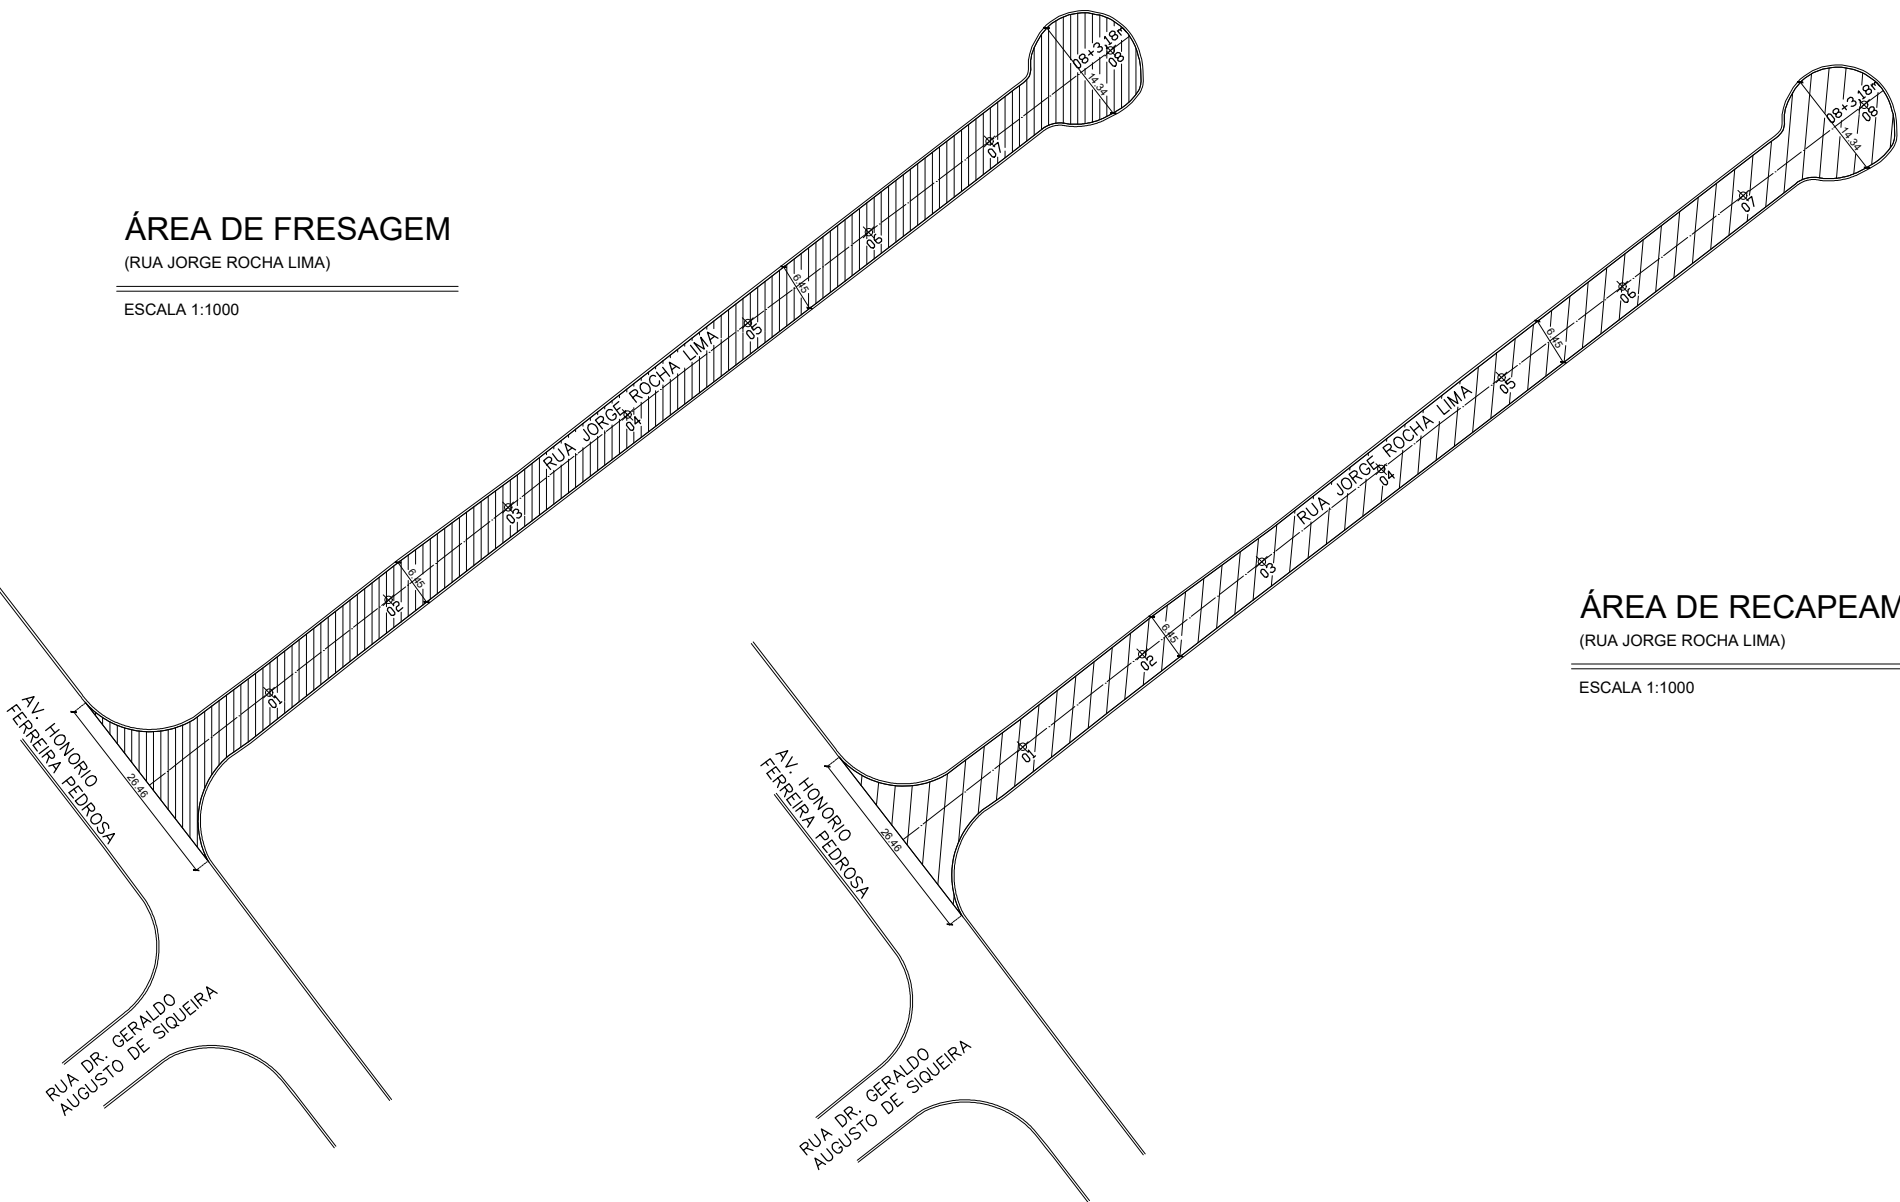


ÁREA DE FRESAGEM
(RUA JORGE ROCHA LIMA)

ESCALA 1:1000


ÁREA DE RECAPEAMENTO
(RUA JORGE ROCHA LIMA)

ESCALA 1:1000


Corte Transversal Típico

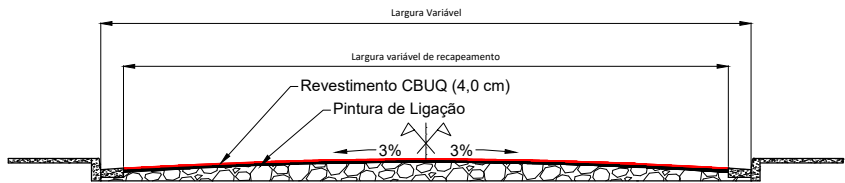

Detalhe da Fresagem

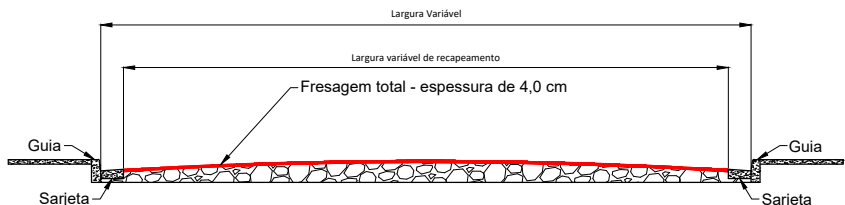

Detalhe dos reparos

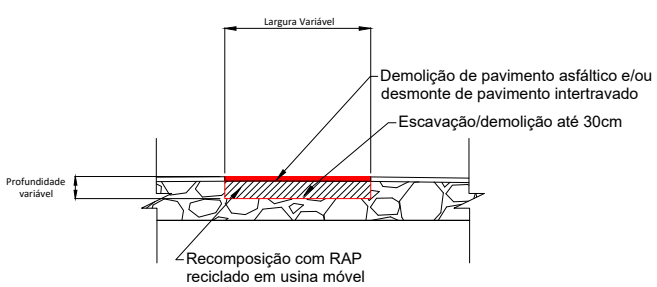

LEGENDA

	Fresagem
	Recapeamento conforme indicado
	Eixo da via (estaqueamento 20 em 20m)

PREFEITURA MUNICIPAL DE CAÇAPAVA
SECRETARIA DE PLANEJAMENTO E MEIO AMBIENTE

Projeto
RECAPEAMENTO DE DIVERSAS RUAS

PÉTALA GONÇALVES LACERDA
PREFEITA MUNICIPAL



WAGNER DUARTE ANTUNES
SECRETÁRIO INTERINO DE OBRAS MUNICIPAIS E
SERVIÇOS MUNICIPAIS

ENG. LEESANDER ALVES DA CRUZ
DIRETOR DO DEPARTAMENTO DE OBRAS

Endereço
DIVERSAS RUAS - BAIRRO RESIDENCIAL NOVA CAÇAPAVA

Cliente
MUNICIPIO DE CAÇAPAVA

Desenho
PROJETO BÁSICO

Processo Nº

Áreas

A RECAPEAR.....XX.XXX.XXm²

A FRESAR.....XX.XXX.XXm²

Prancha 48/56


Levantamento

Escala


Indicada

Data JAN. 2024


Revisão R00

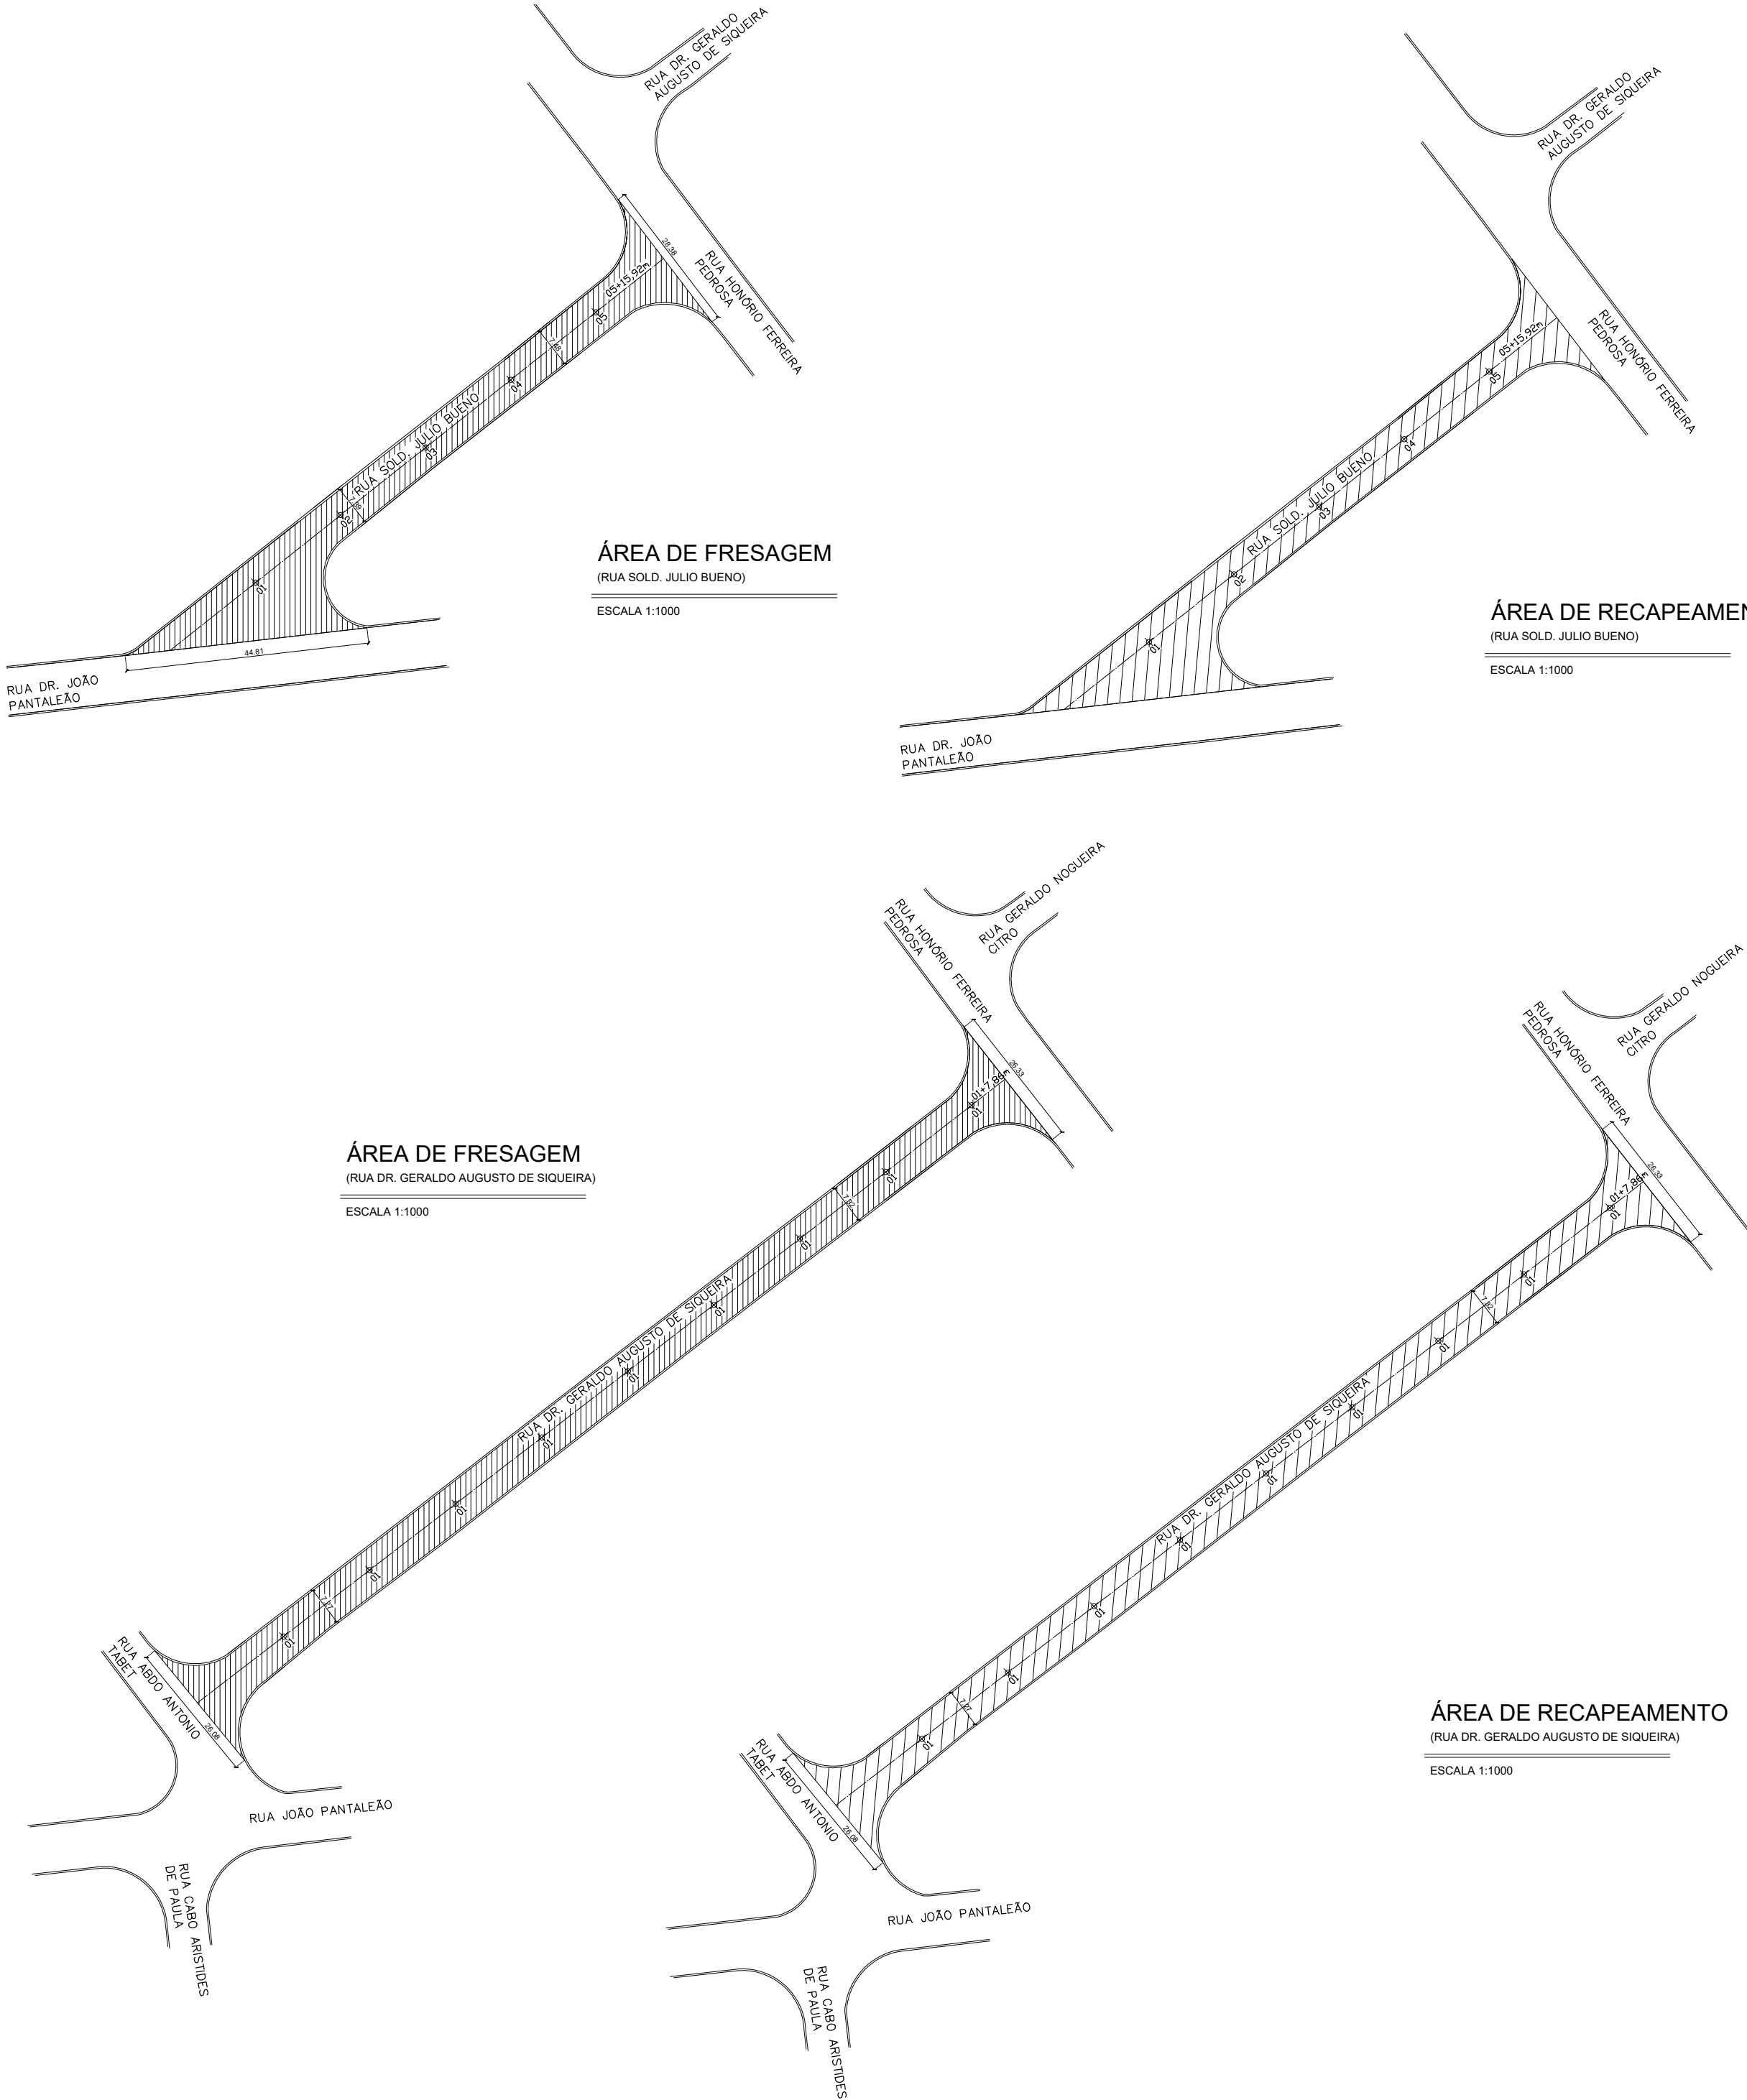


Corte Transversal Típico

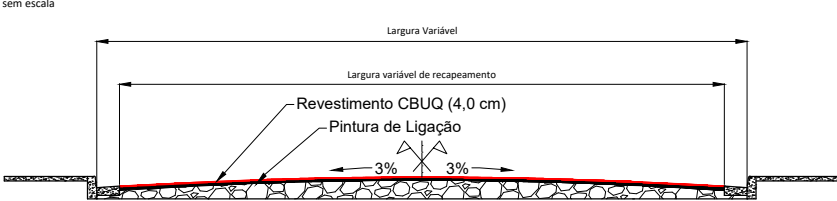

Detalhe da Fresagem

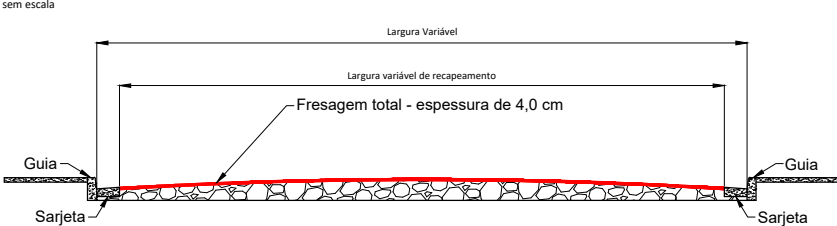

Detalhe dos reparos

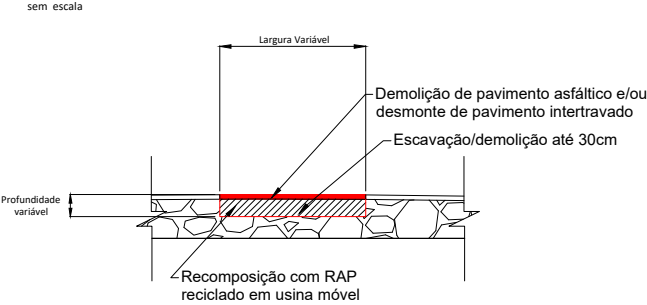

LEGENDA

	Fresagem
	Recapeamento conforme indicado
	Eixo da via (estaqueamento 20 em 20m)

PREFEITURA MUNICIPAL DE CAÇAPAVA
SECRETARIA DE PLANEJAMENTO E MEIO AMBIENTE

Projeto
RECAPEAMENTO DE DIVERSAS RUAS

PÉTALA GONÇALVES LACERDA
PREFEITA MUNICIPAL

WAGNER DUARTE ANTUNES
SECRETÁRIO INTERINO DE OBRAS MUNICIPAIS E
SERVIÇOS MUNICIPAIS



ENG. LEESANDER ALVES DA CRUZ
DIRETOR DO DEPARTAMENTO DE OBRAS

Endereço
DIVERSAS RUAS - BAIRRO RESIDENCIAL NOVA CAÇAPAVA

Cliente
MUNICIPIO DE CAÇAPAVA

Desenho
PROJETO BÁSICO

Processo Nº

Áreas

A RECAPEAR.....XX.XXX.XXm²

A FRESAR.....XX.XXX.XXm²

Prancha 49/56





Levantamento

Escala



Indicada

Data JAN. 2024

Revisão R00

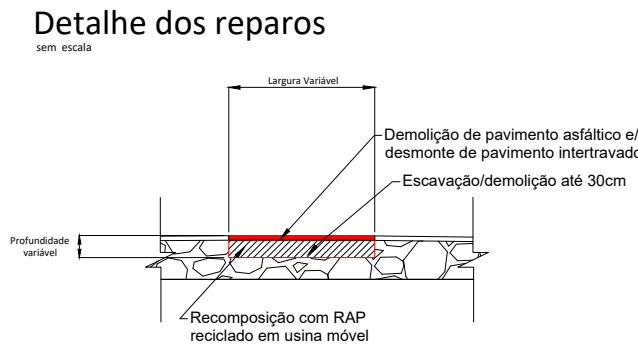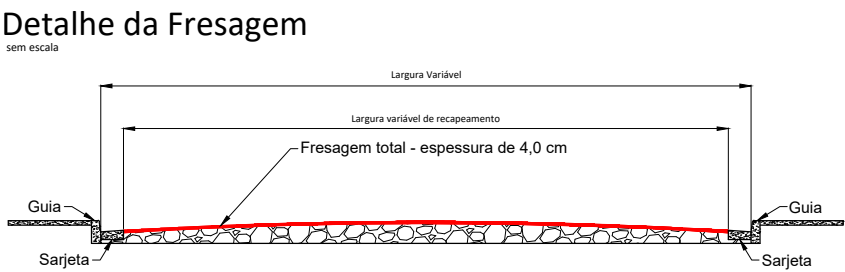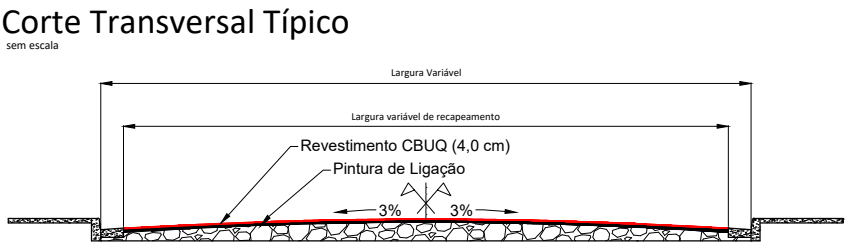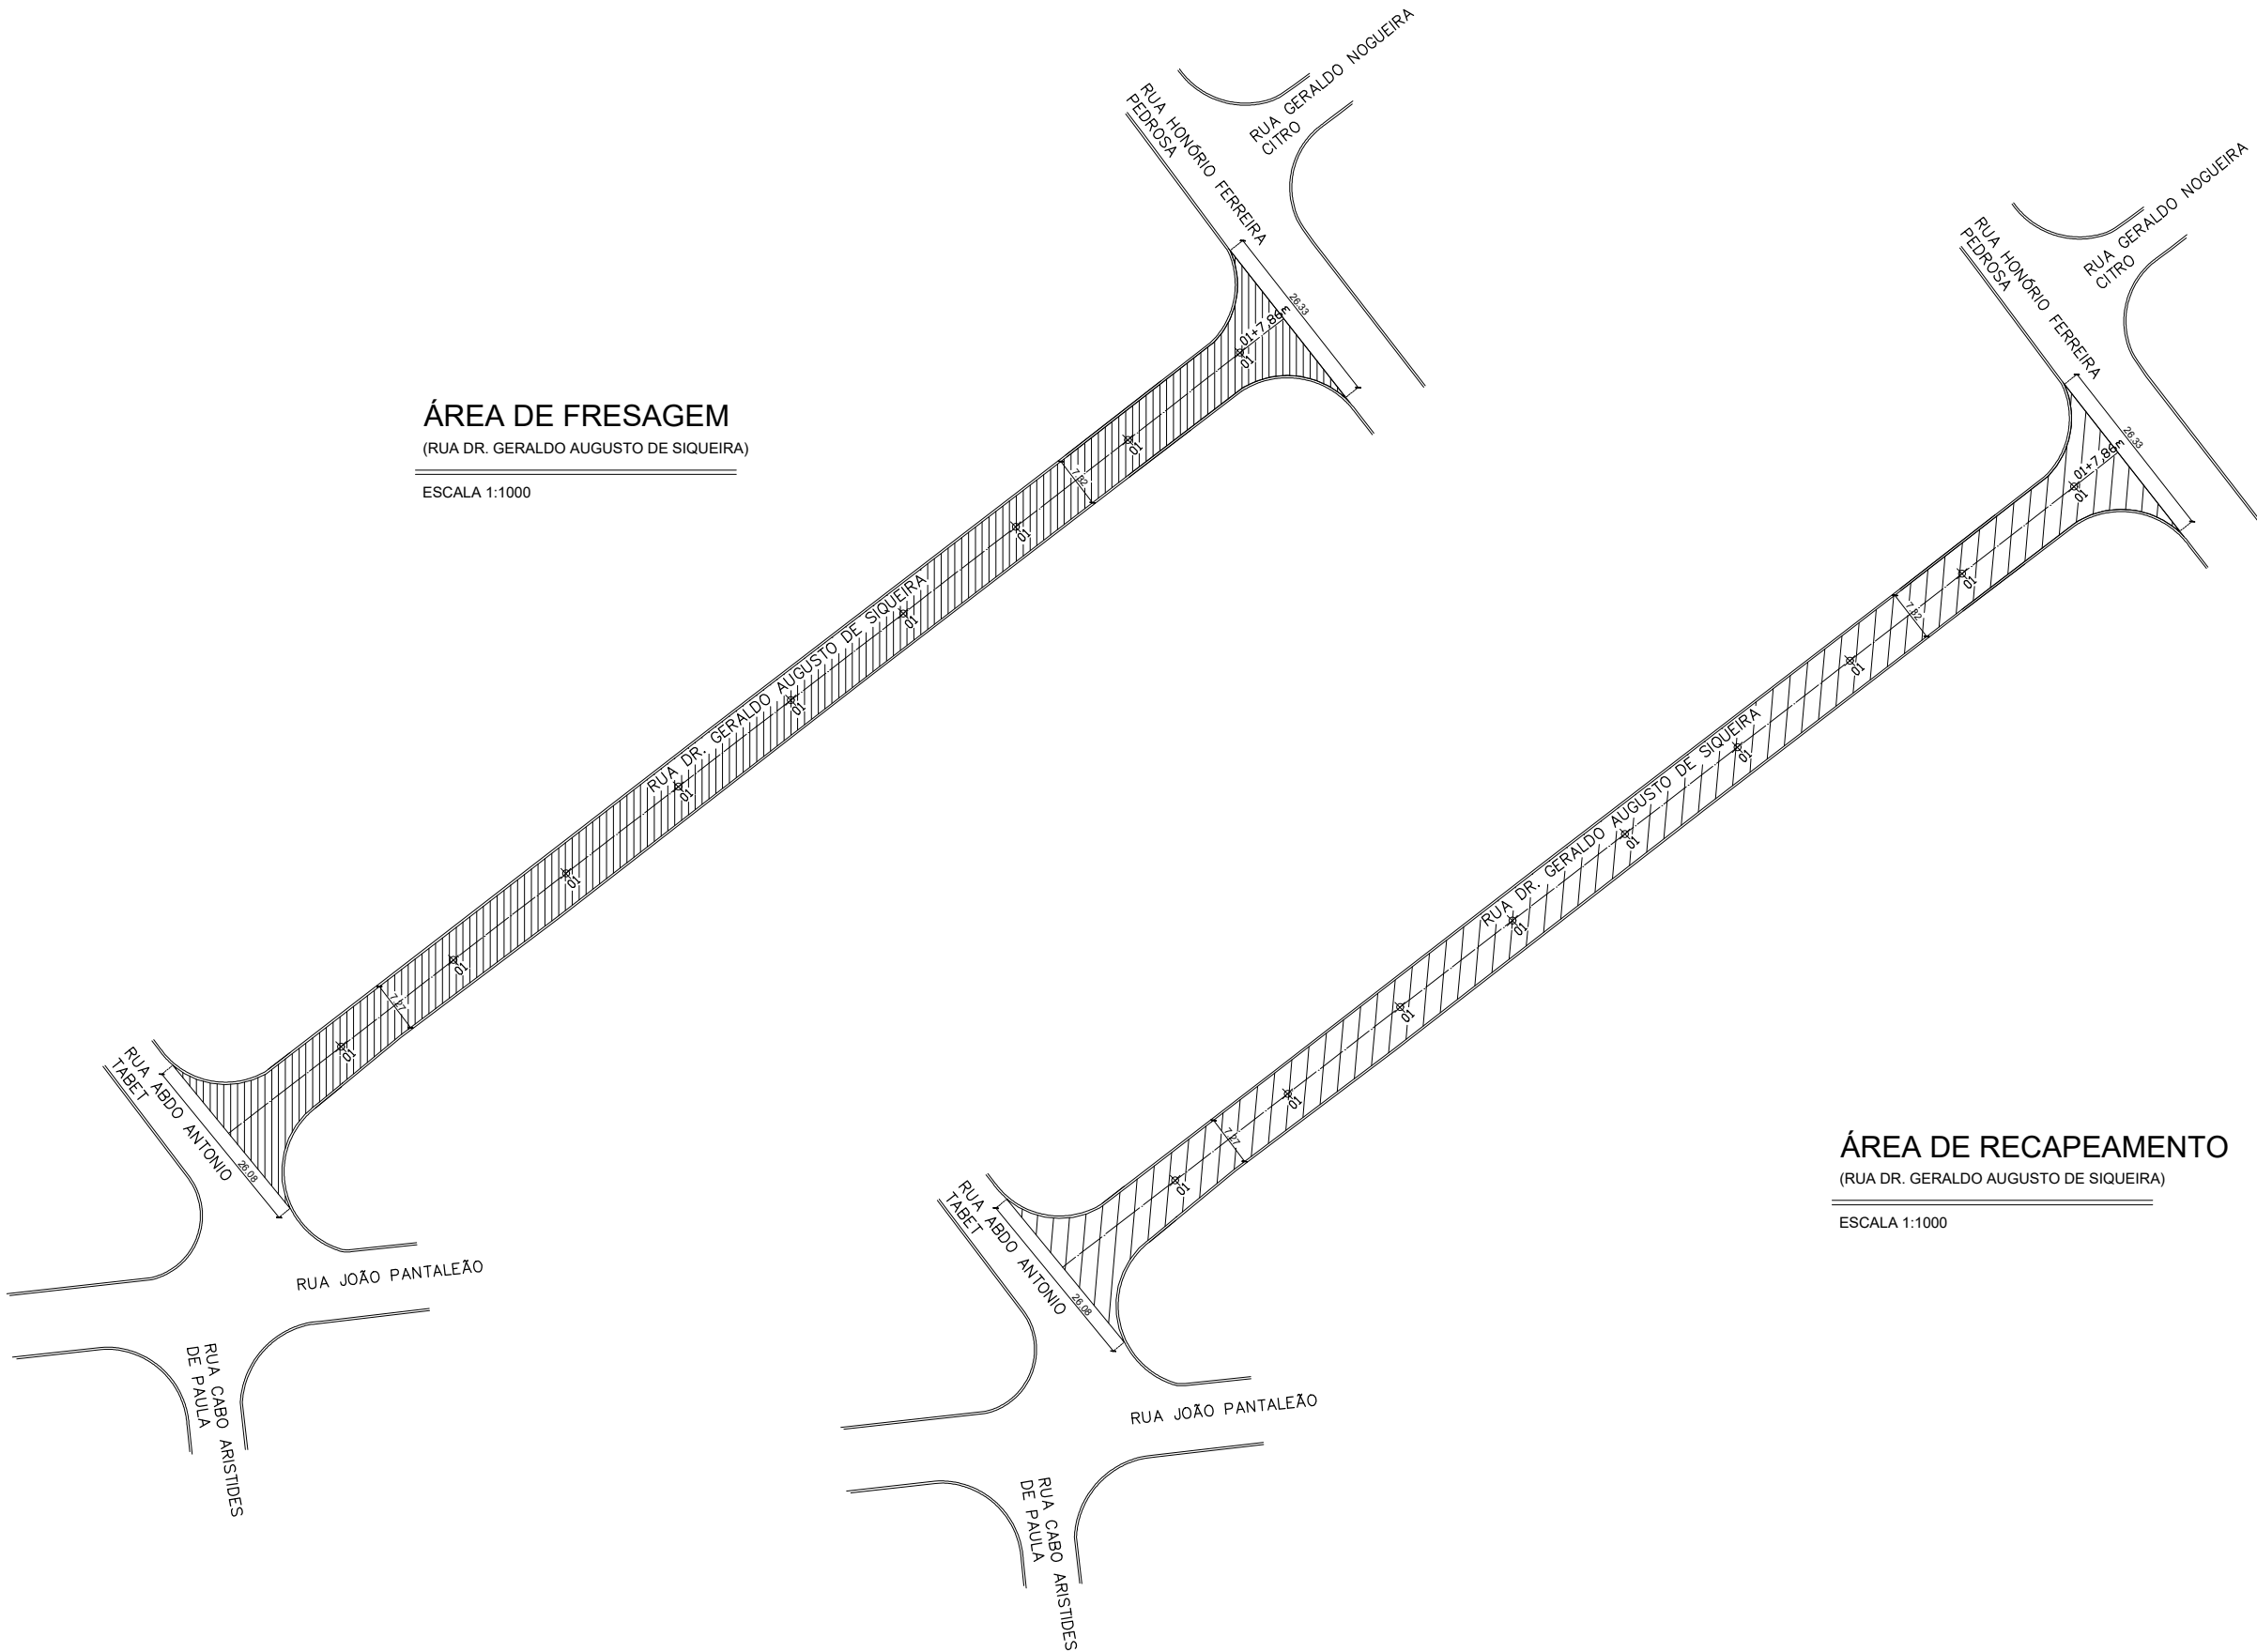

LEGENDA	
	Fresagem
	Recapeamento conforme indicado
	Eixo da via (estaqueamento 20 em 20m)

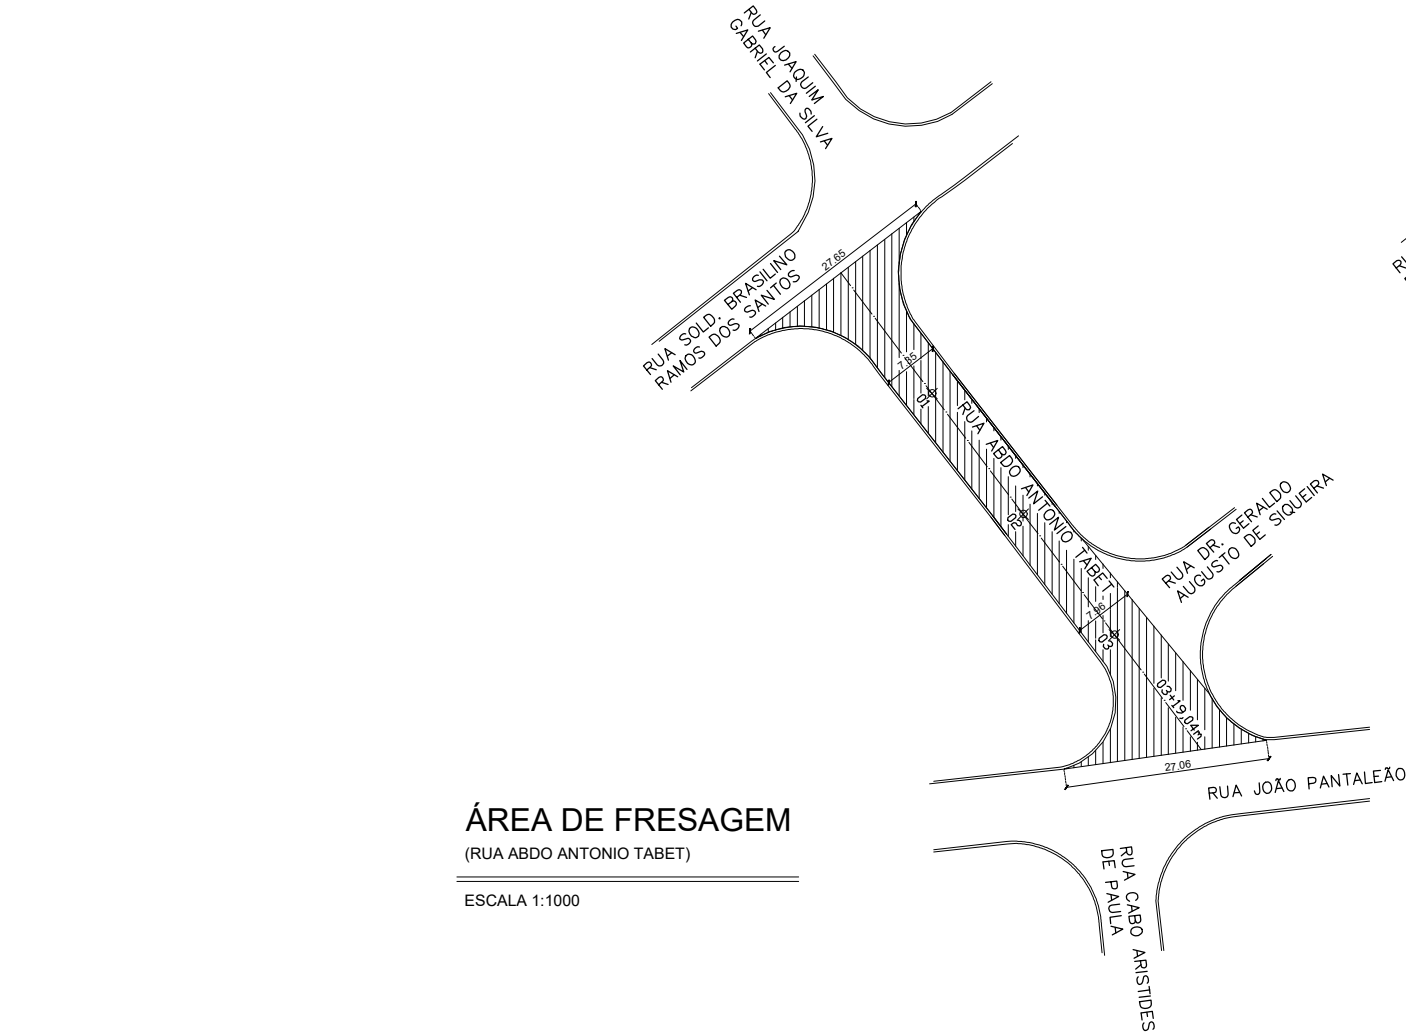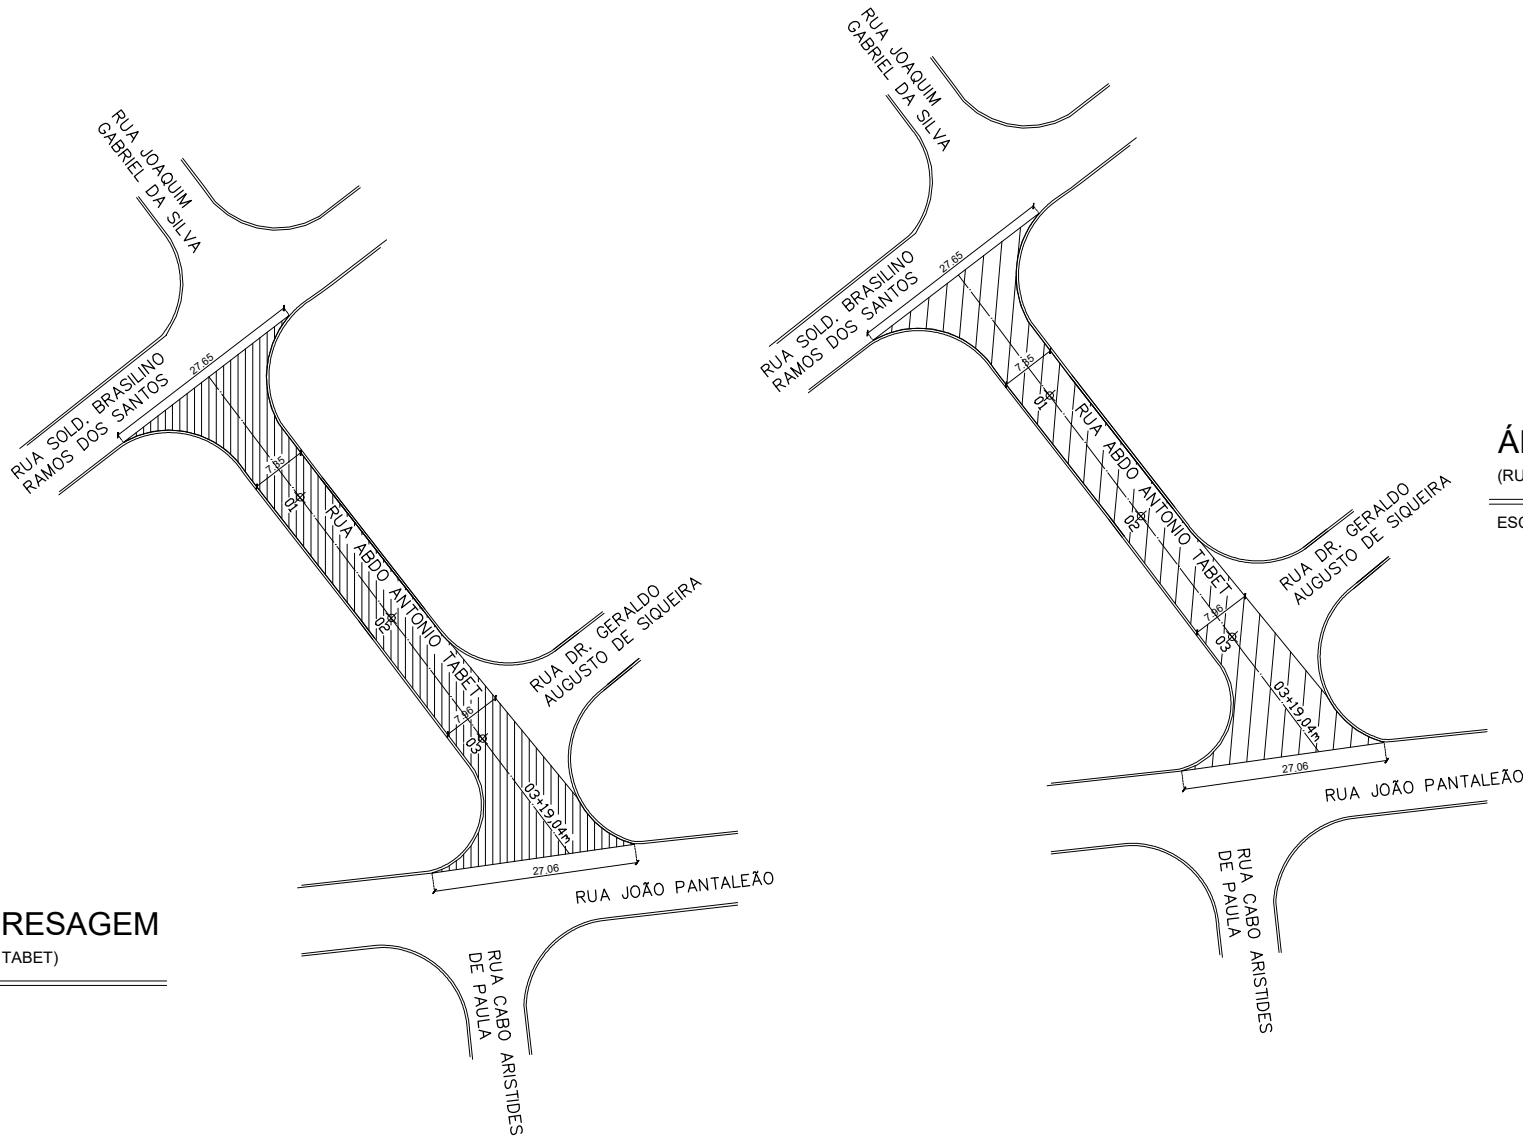

PREFEITURA MUNICIPAL DE CAÇAPAVA
SECRETARIA DE PLANEJAMENTO E MEIO AMBIENTE

Projeto
RECAPEAMENTO DE DIVERSAS RUAS

PÉTALA GONÇALVES LACERDA
PREFEITA MUNICIPAL

WAGNER DUARTE ANTUNES
SECRETÁRIO INTERINO DE OBRAS MUNICIPAIS E
SERVIÇOS MUNICIPAIS



ENG. LEESANDER ALVES DA CRUZ
DIRETOR DO DEPARTAMENTO DE OBRAS

Endereço
DIVERSAS RUAS - BAIRRO RESIDENCIAL NOVA CAÇAPAVA

Processo Nº

Cliente
MUNICÍPIO DE CAÇAPAVA

Áreas

A RECAPEAR.....XX.XXX.XXm²

A FRESAR.....XX.XXX.XXm²

Desenho
PROJETO BÁSICO


Prancha 50/56

Levantamento

Escala Indicada


Data JAN. 2024

Revisão R00

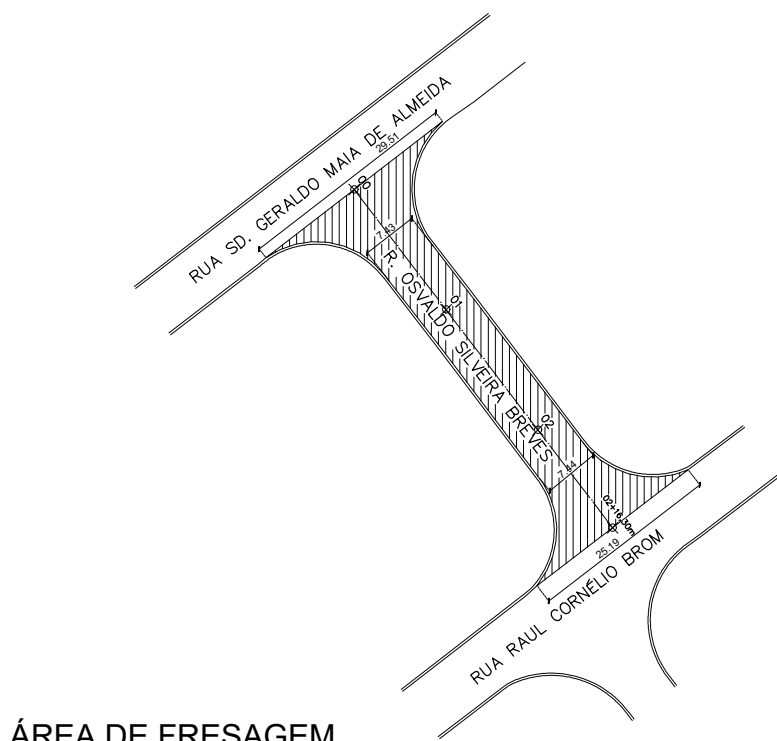


ÁREA DE FRESAGEM
(RUA OSVALDO SILVEIRA BREVES)

ESCALA 1:1000

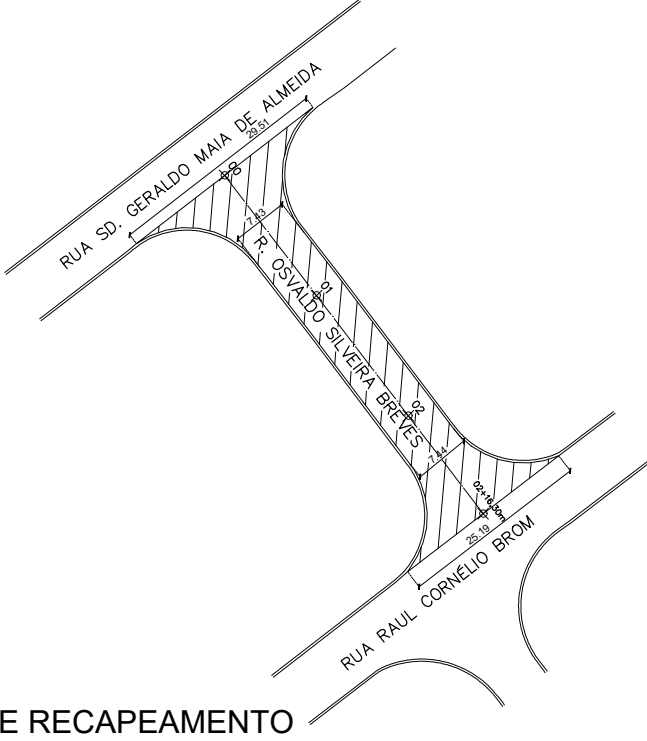


ÁREA DE RECAPEAMENTO
(RUA OSVALDO SILVEIRA BREVES)

ESCALA 1:1000

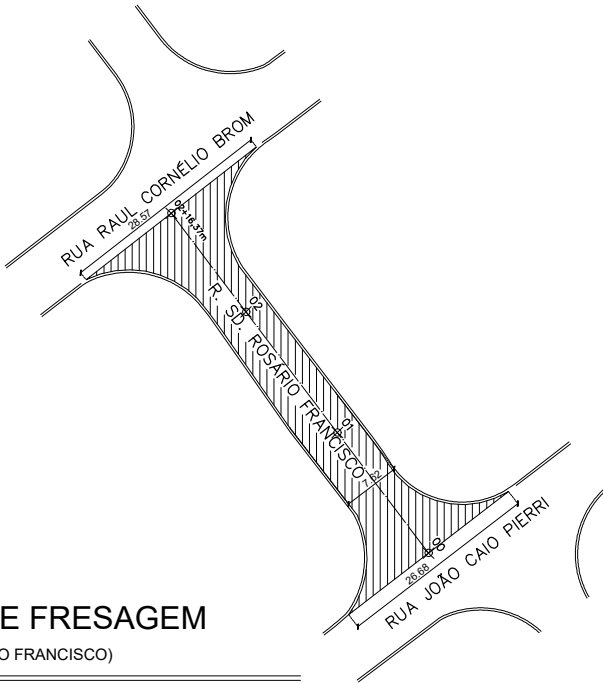


ÁREA DE FRESAGEM
(R. SD. ROSÁRIO FRANCISCO)

ESCALA 1:1000

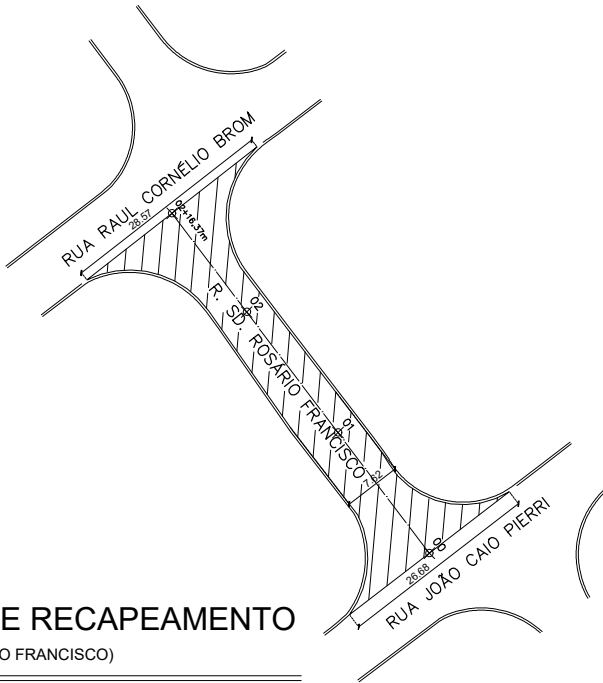


ÁREA DE RECAPEAMENTO
(R. SD. ROSÁRIO FRANCISCO)

ESCALA 1:1000

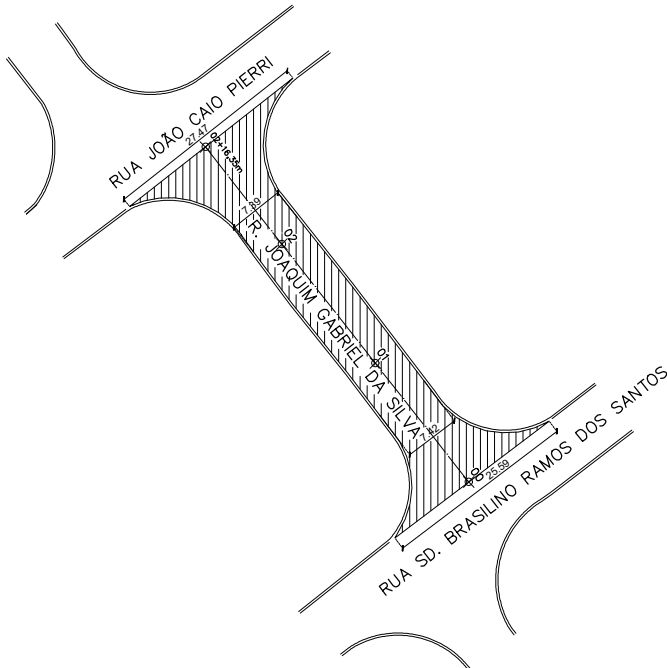

ÁREA DE FRESAGEM
(R. JOAQUIM GABRIEL DA SILVA)


ESCALA 1:500

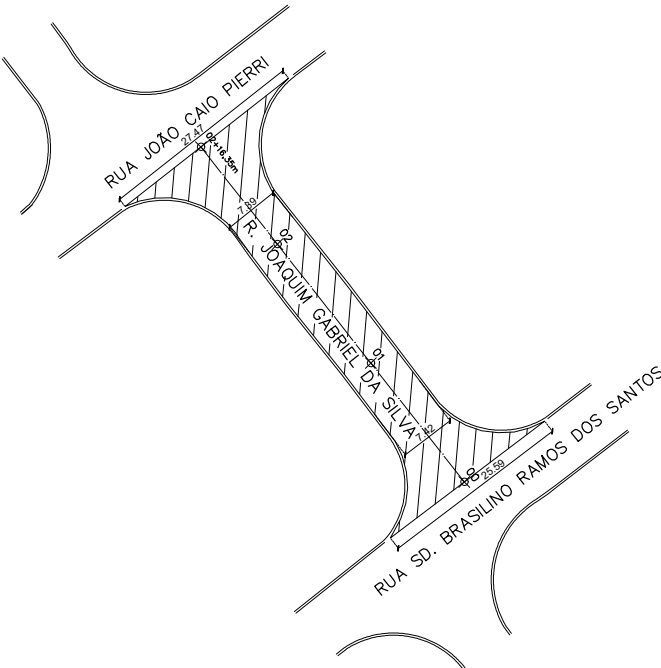


ÁREA DE RECAPEAMENTO
(R. JOAQUIM GABRIEL DA SILVA)

ESCALA 1:500


Corte Transversal Típico

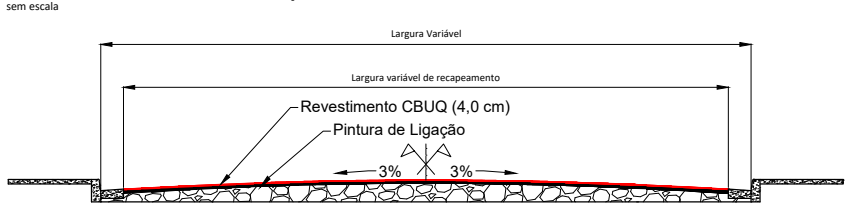

Detalhe da Fresagem

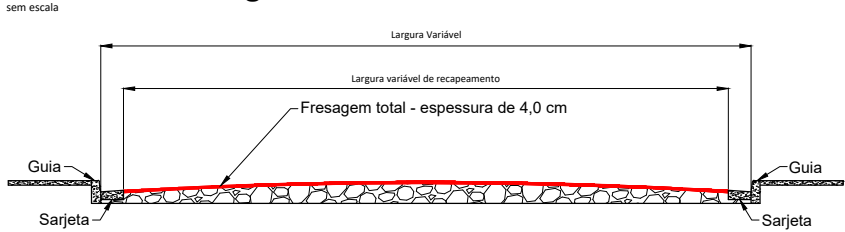

Detalhe dos reparos

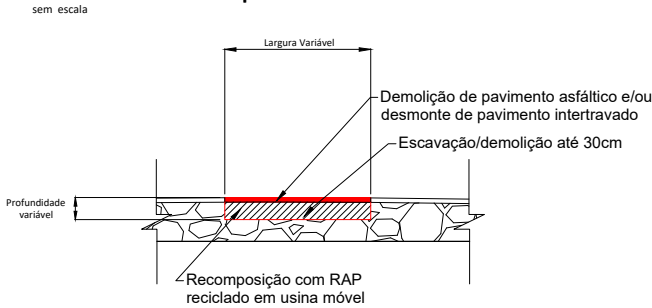

LEGENDA	
	Fresagem
	Recapeamento conforme indicado
	Eixo da via (estaqueamento 20 em 20m)

PREFEITURA MUNICIPAL DE CAÇAPAVA

SECRETARIA DE PLANEJAMENTO E MEIO AMBIENTE

Projeto

RECAPEAMENTO DE DIVERSAS RUAS

PÉTAILA GONÇALVES LACERDA
PREFEITA MUNICIPAL



WAGNER DUARTE ANTUNES
SECRETÁRIO INTERINO DE OBRAS MUNICIPAIS E
SERVIÇOS MUNICIPAIS

ENG. LEESANDER ALVES DA CRUZ
DIRETOR DO DEPARTAMENTO DE OBRAS

Endereço
DIVERSAS RUAS - BAIRRO RESIDENCIAL NOVA CAÇAPAVA

Cliente
MUNICIPIO DE CAÇAPAVA

Desenho
PROJETO BÁSICO

Processo Nº

Áreas

A RECAPEAR.....XX.XXX.XXm²

A FRESAR.....XX.XXX.XXm²


Prancha 51/56

Levantamento


Escala Indicada

Data JAN. 2024

Revisão R00

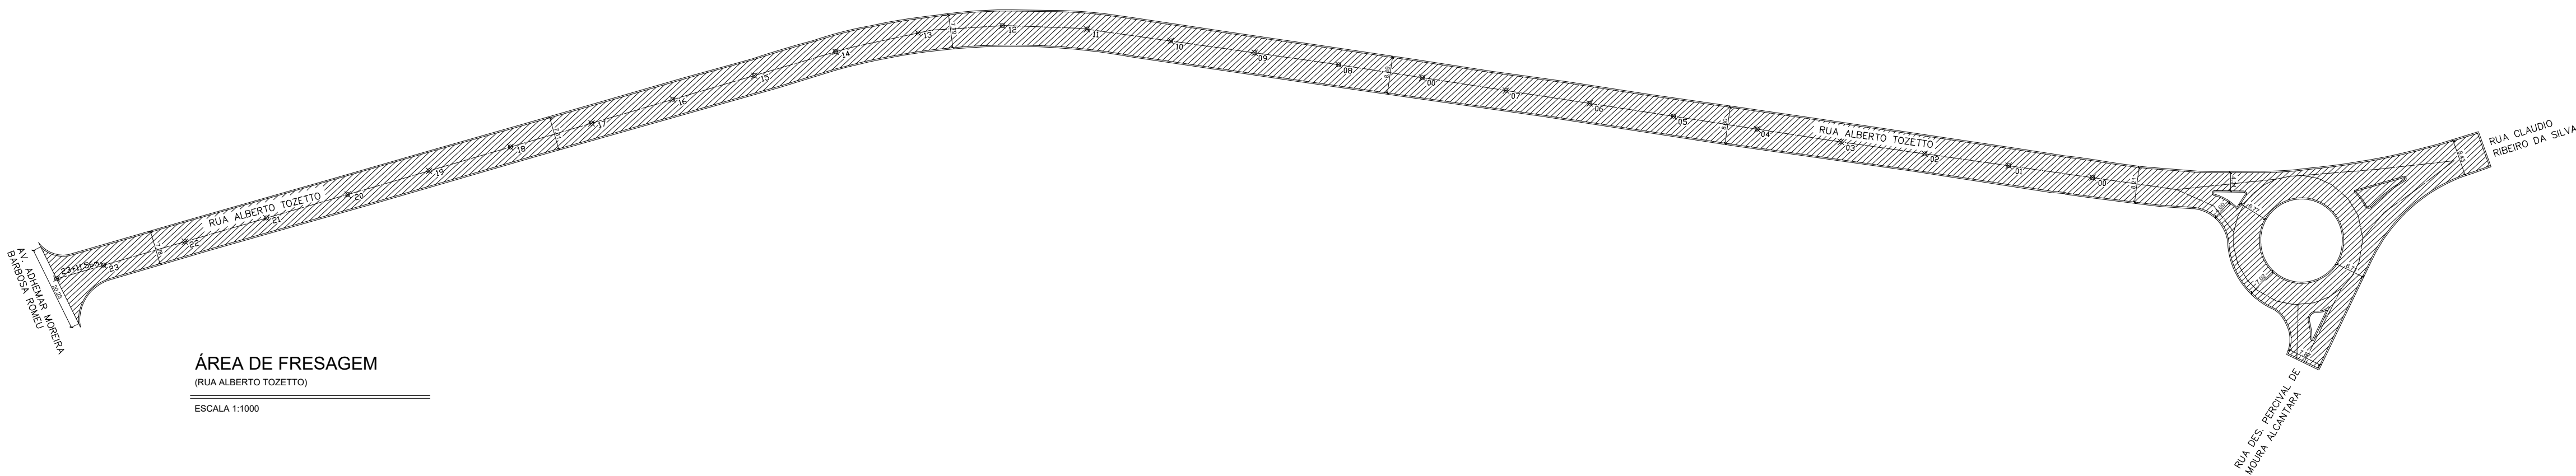


ÁREA DE FRESAGEM
(RUA ALBERTO TOZETTO)
ESCALA 1:1000

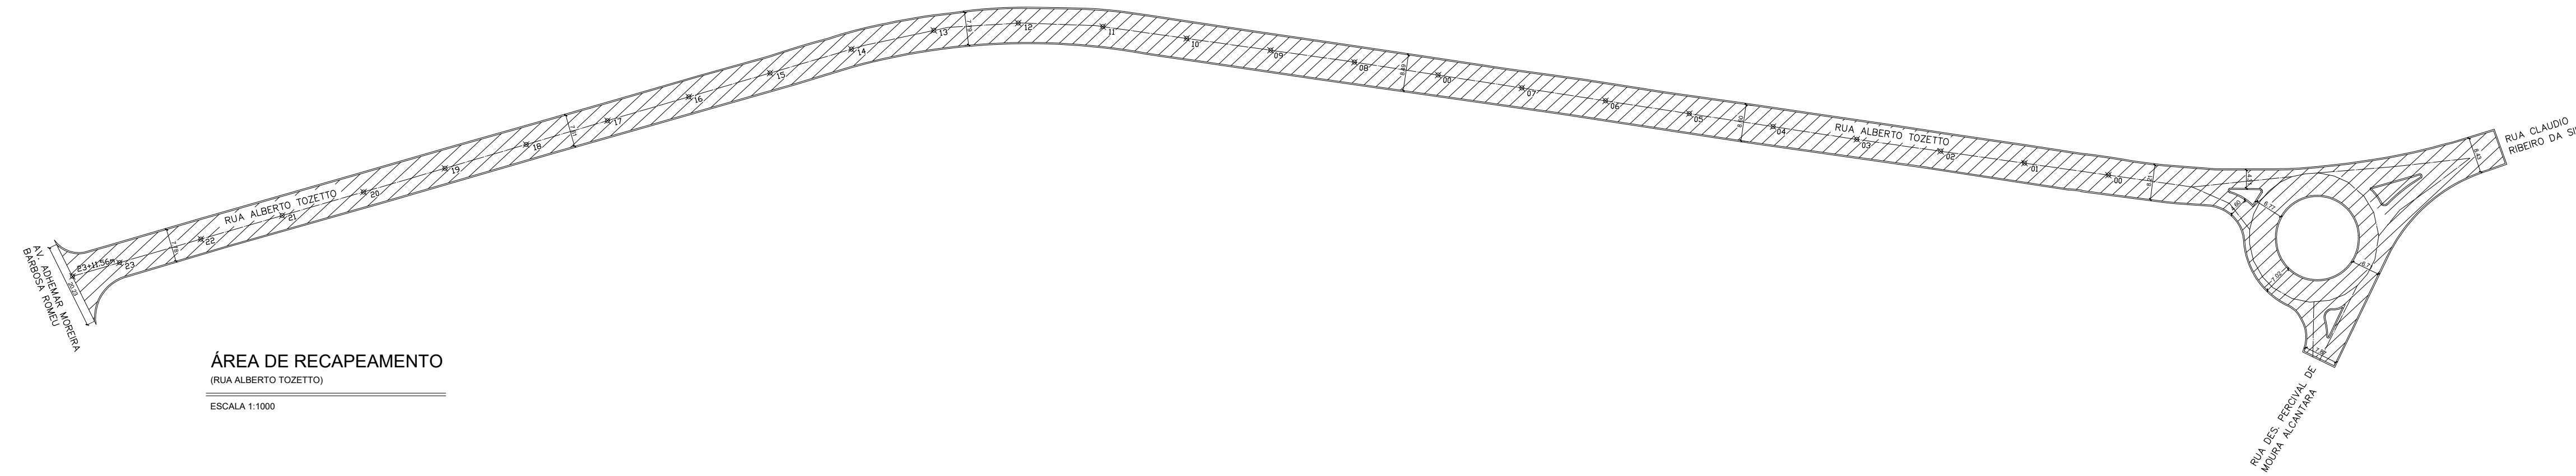


ÁREA DE RECAPEAMENTO
(RUA ALBERTO TOZETTO)
ESCALA 1:1000


Corte Transversal Típico

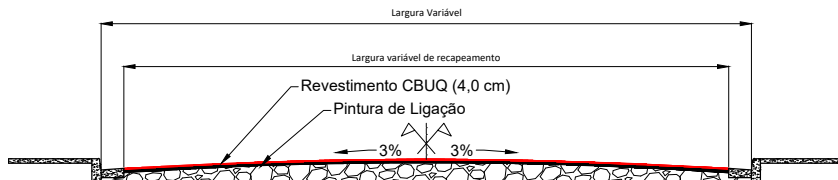

Detalhe da Fresagem

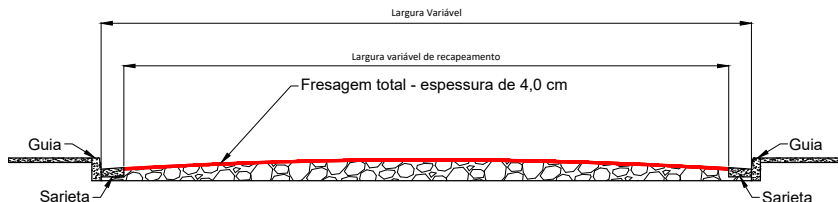

Detalhe dos reparos

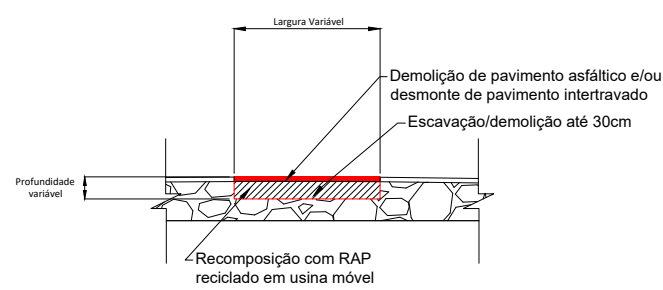

LEGENDA	
	Fresagem
	Recapeamento conforme indicado
5 6 70	Eixo da via (estaqueamento 20 em 20m)

PREFEITURA MUNICIPAL DE CAÇAPAVA
SECRETARIA DE PLANEJAMENTO E MEIO AMBIENTE

Projeto
RECAPEAMENTO DE DIVERSAS RUAS


PÉTALA GONÇALVES LACERDA
PREFEITA MUNICIPAL




WAGNER DUARTE ANTUNES
SECRETÁRIO INTERINO DE OBRAS MUNICIPAIS E
SERVIÇOS MUNICIPAIS

ENG. LEESANDER ALVES DA CRUZ
DIRETOR DO DEPARTAMENTO DE OBRAS

Endereço DIVERSAS RUAS - BAIRRO PARQUE ELDORADO	Processo Nº
Cliente MUNICÍPIO DE CAÇAPAVA	Áreas A RECAPAR: A FRESAR:
Desenho PROJETO BÁSICO	Prancha 52/56
Levantamento	Escala
Indicada	Data JAN. 2024
Revisão	R00

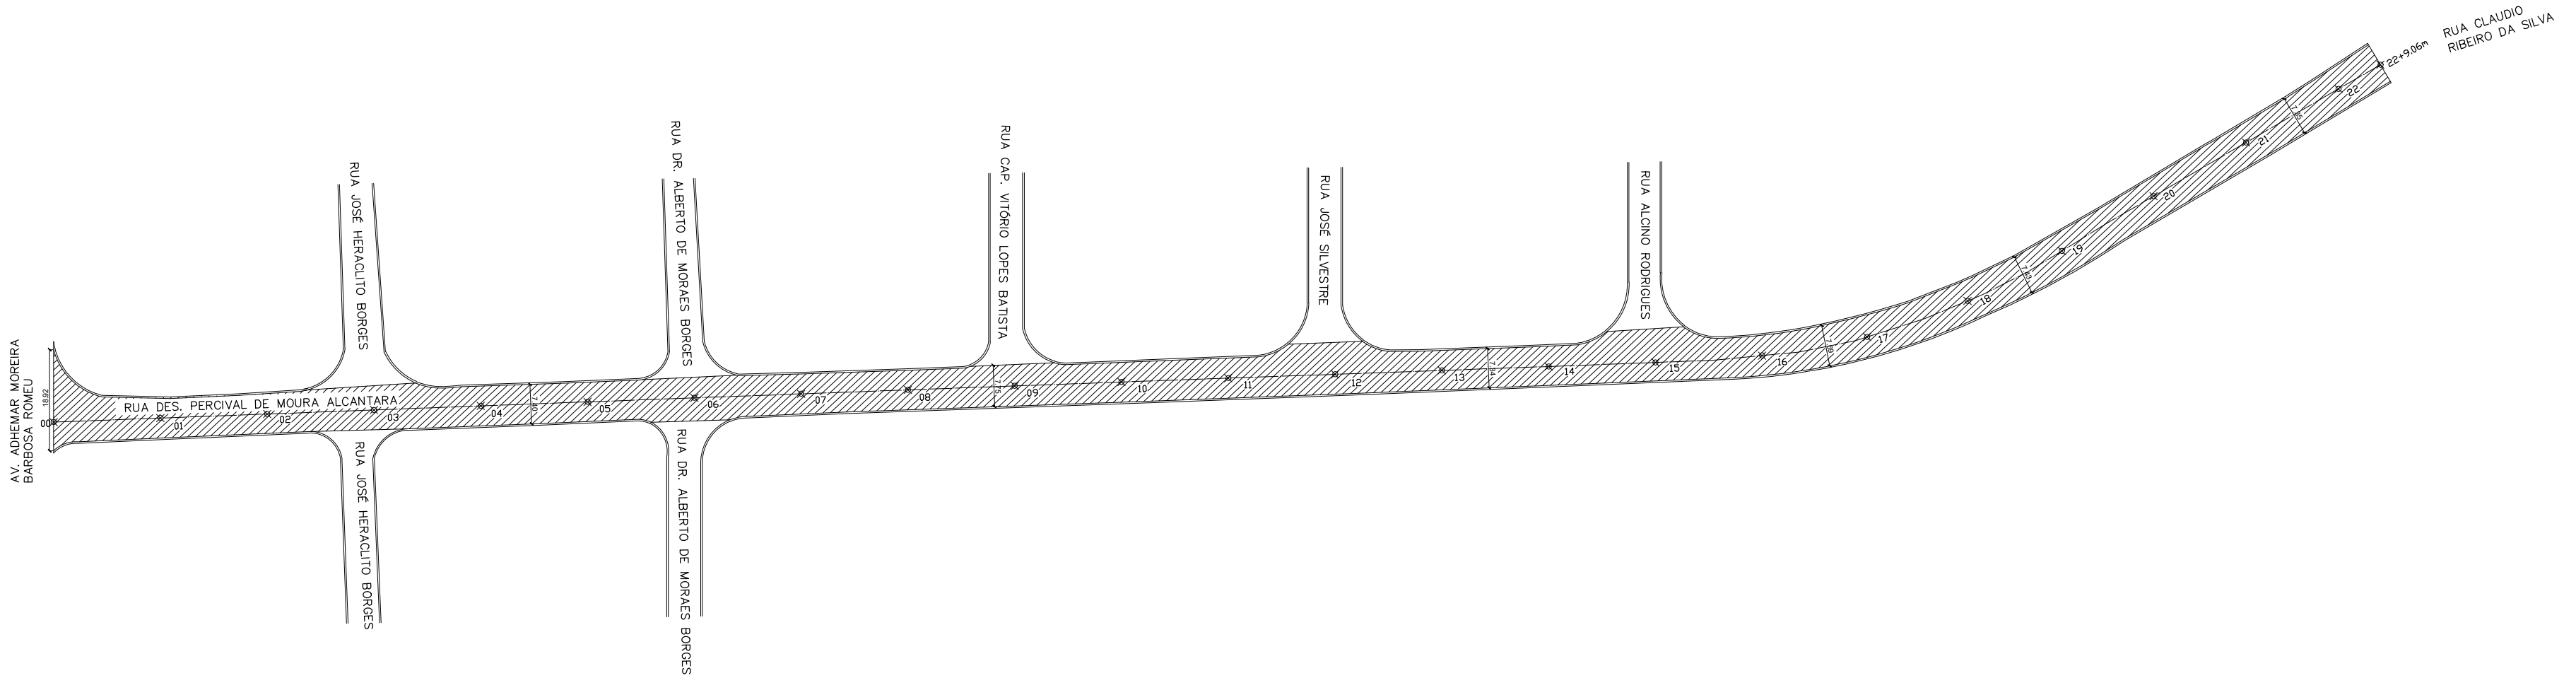


ÁREA DE RECAPEAMENTO
(RUA DES. PERCIVAL DE MOURA ALCANTARA)
ESCALA 1:1000

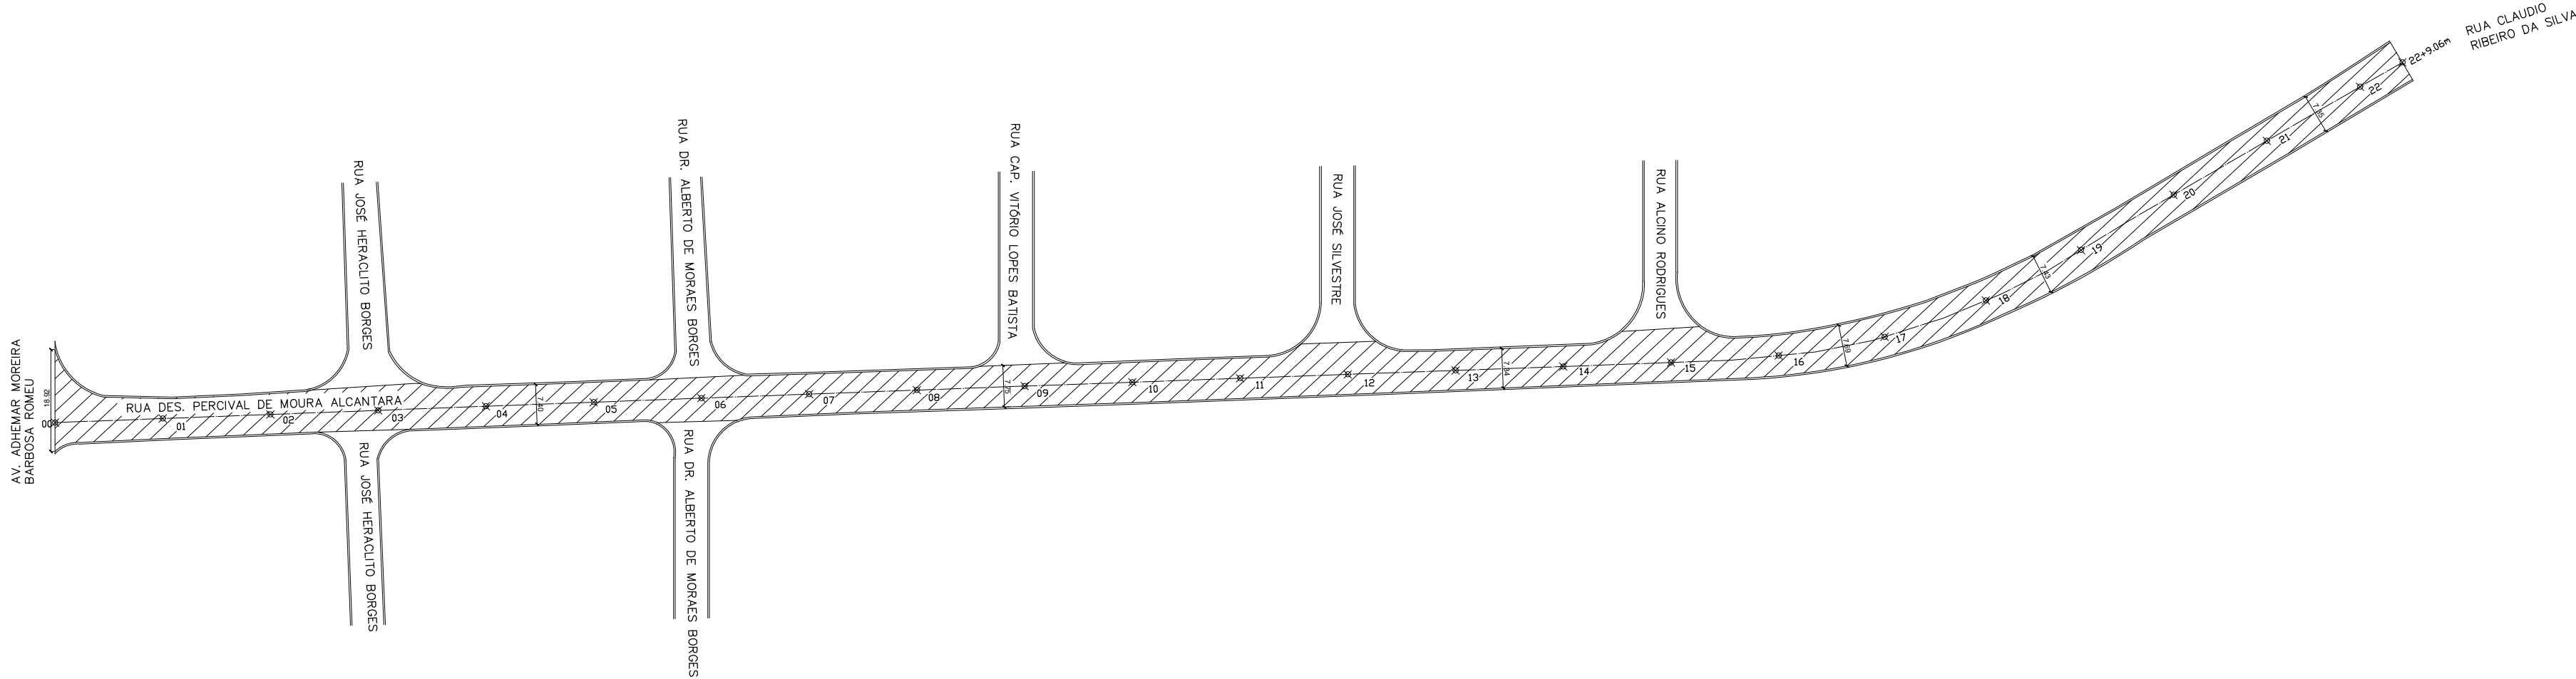


ÁREA DE RECAPEAMENTO
(RUA DES. PERCIVAL DE MOURA ALCANTARA)
ESCALA 1:1000


Corte Transversal Típico

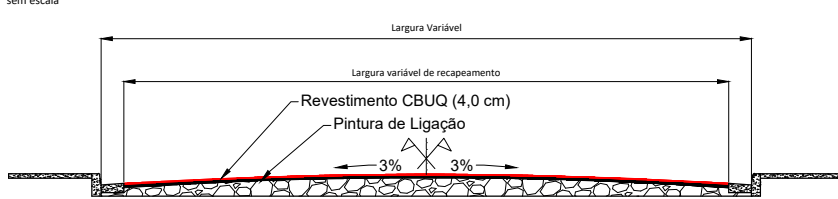

Detalhe da Fresagem

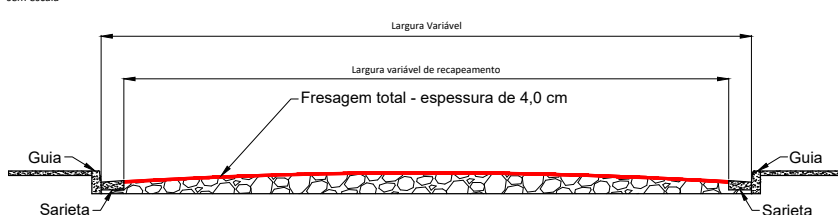

Detalhe dos reparos

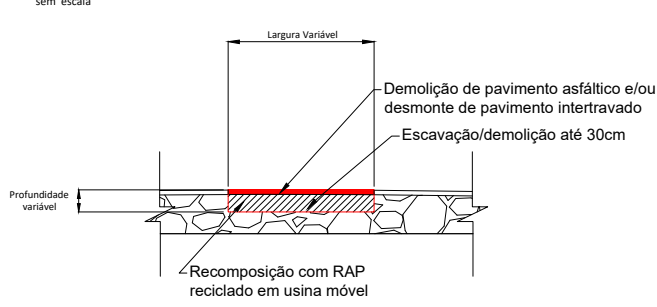

LEGENDA	
	Fresagem
	Recapamento conforme indicado
5 6 78	Eixo da via (estaqueamento 20 em 20m)

PREFEITURA MUNICIPAL DE CAÇAPAVA
SECRETARIA DE PLANEJAMENTO E MEIO AMBIENTE

Projeto
RECAPEAMENTO DE DIVERSAS RUAS

PÉTALA GONÇALVES LACERDA
PREFEITA MUNICIPAL



WAGNER DUARTE ANTUNES
SECRETÁRIO INTERINO DE OBRAS MUNICIPAIS E
SERVIÇOS MUNICIPAIS

ENG. LEESANDER ALVES DA CRUZ
DIRETOR DO DEPARTAMENTO DE OBRAS

Endereço
DIVERSAS RUAS - BAIRRO PARQUE ELDORADO

Cliente
MUNICÍPIO DE CAÇAPAVA

Desenho
PROJETO BÁSICO

Processo Nº

Áreas











A RECAPAR.....XX.XXX.XXXm²

A FRESAR.....XX.XXX.XXXm²





Prancha 53/56

Levantamento Escala Indicada Data JAN. 2024

Revisão R00

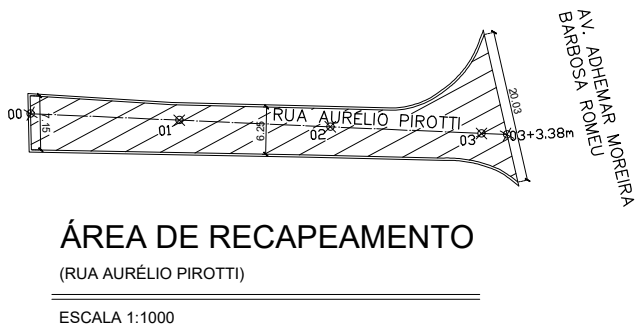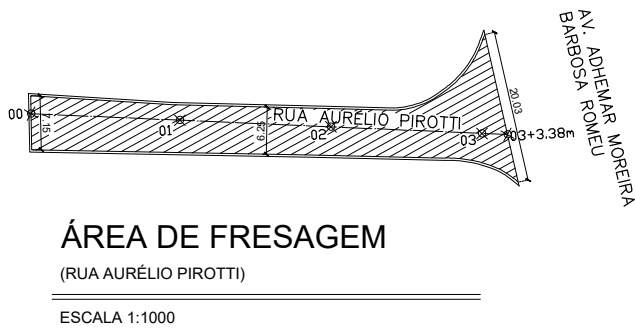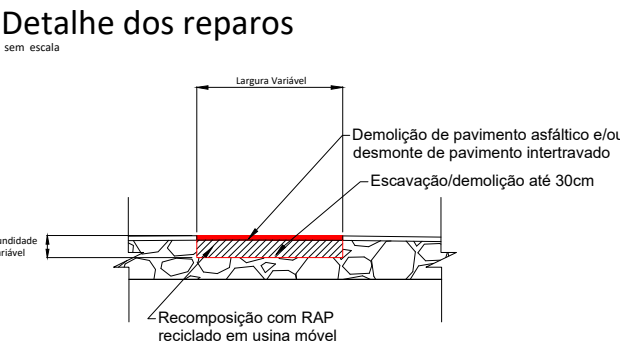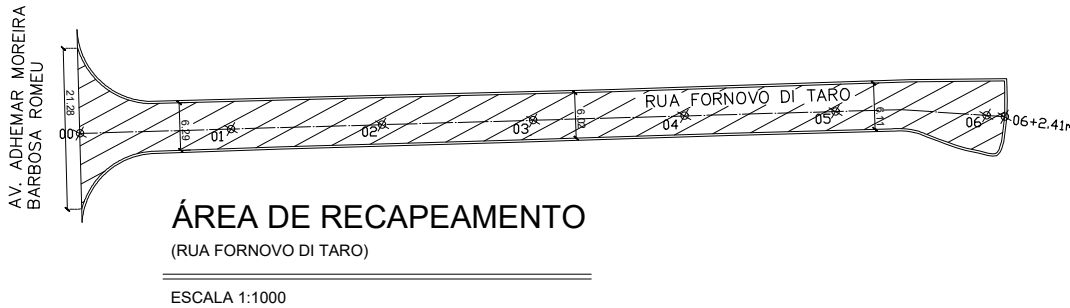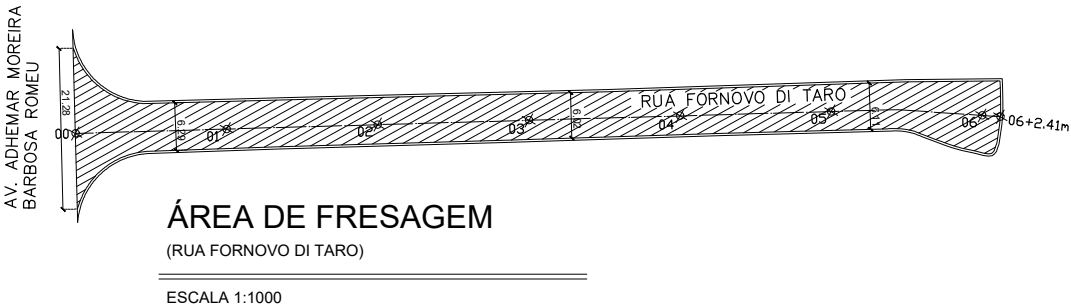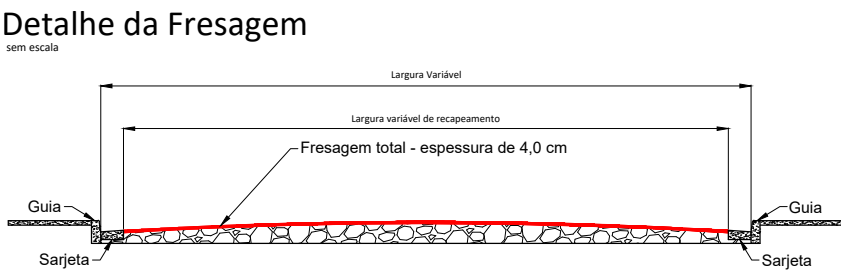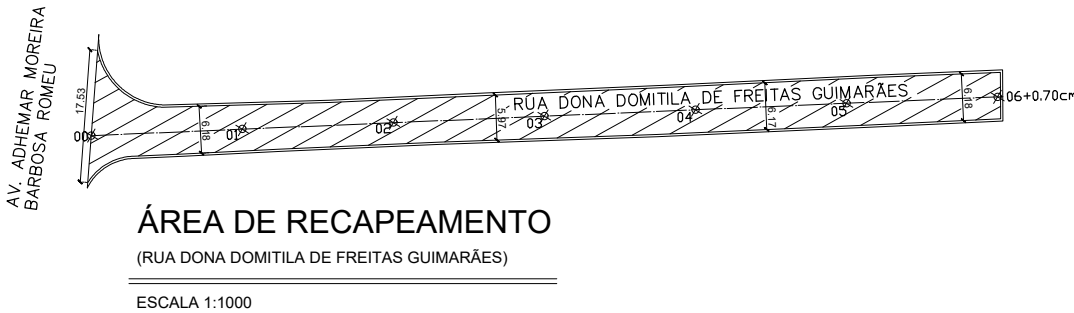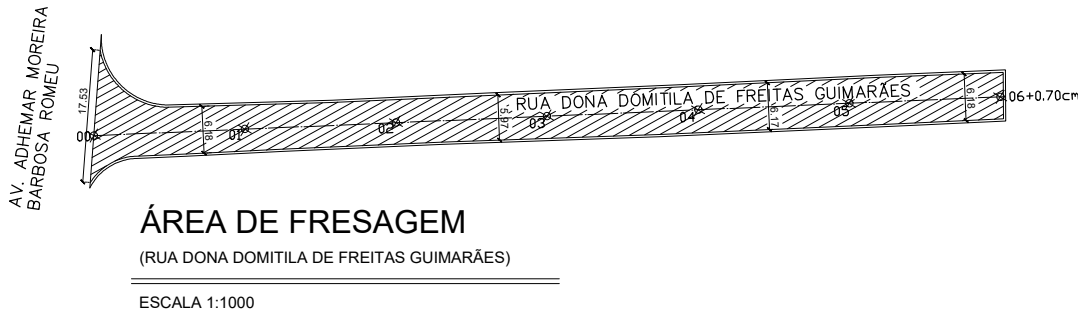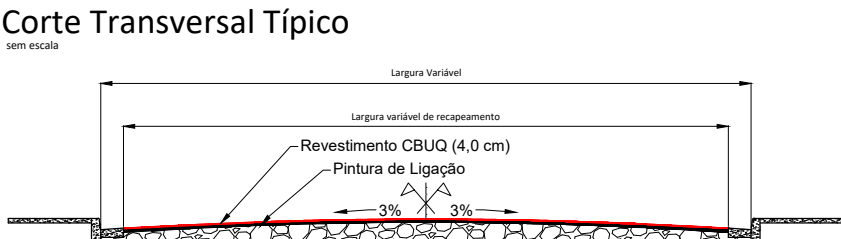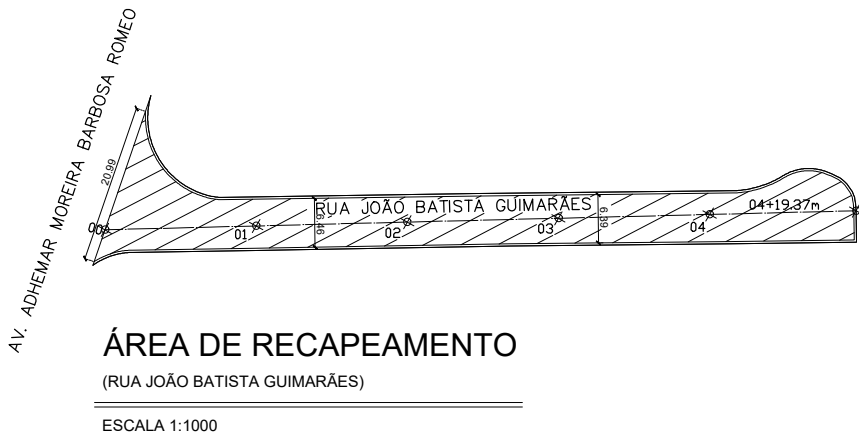

LEGENDA	
	Fresagem
	Recapeamento conforme indicado
	Eixo da via (estaqueamento 20 em 20m)

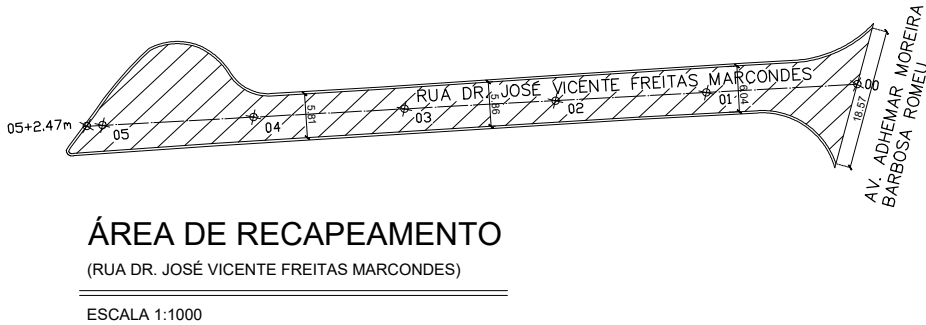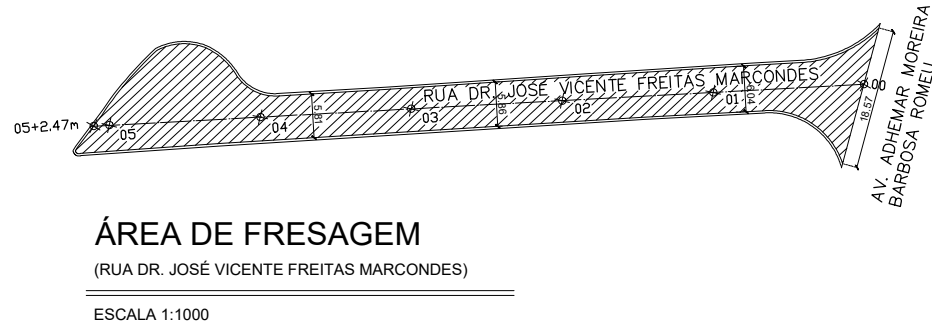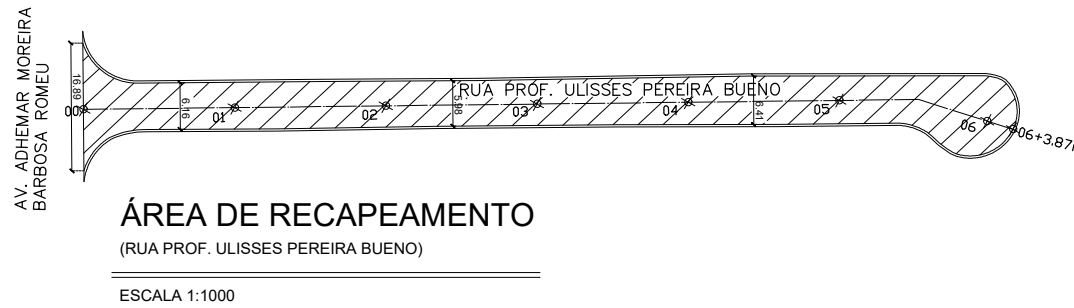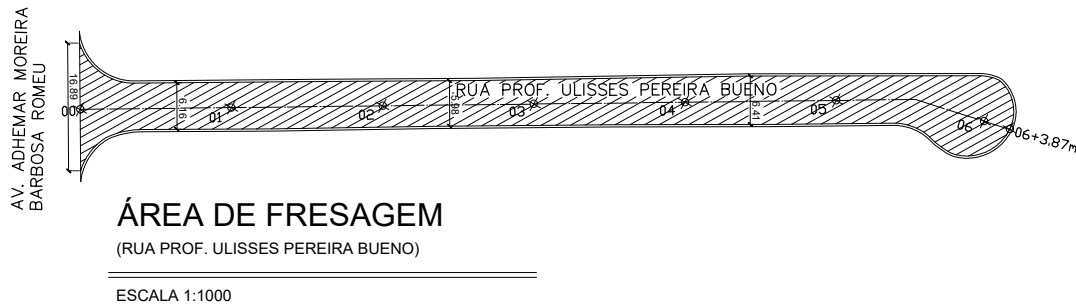

PREFEITURA MUNICIPAL DE CAÇAPAVA

SECRETARIA DE PLANEJAMENTO E MEIO AMBIENTE

Projeto

RECAPEAMENTO DE DIVERSAS RUAS

PÉTALA GONÇALVES LACERDA
PREFEITA MUNICIPAL



WAGNER DUARTE ANTUNES
SECRETÁRIO INTERINO DE OBRAS MUNICIPAIS E
SERVIÇOS MUNICIPAIS

ENG. LEESANDER ALVES DA CRUZ
DIRETOR DO DEPARTAMENTO DE OBRAS

Endereço
DIVERSAS RUAS - BAIRRO PARQUE ELDORADO

Cliente
MUNICIPIO DE CAÇAPAVA

Desenho
PROJETO BÁSICO

Processo Nº

Áreas

A RECAPEAR.....XX.XXX.XXm²

A FRESAR.....XX.XXX.XXm²


Prancha 54/56

Levantamento

Escala Indicada

Data JAN. 2024


Revisão R00

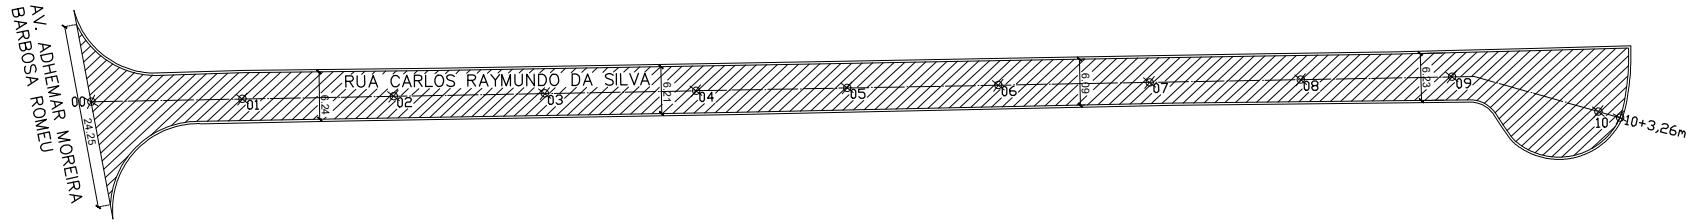

ÁREA DE FRESAGEM

(RUA CARLOS RAYMUNDO DA SILVA)


ESCALA 1:1000

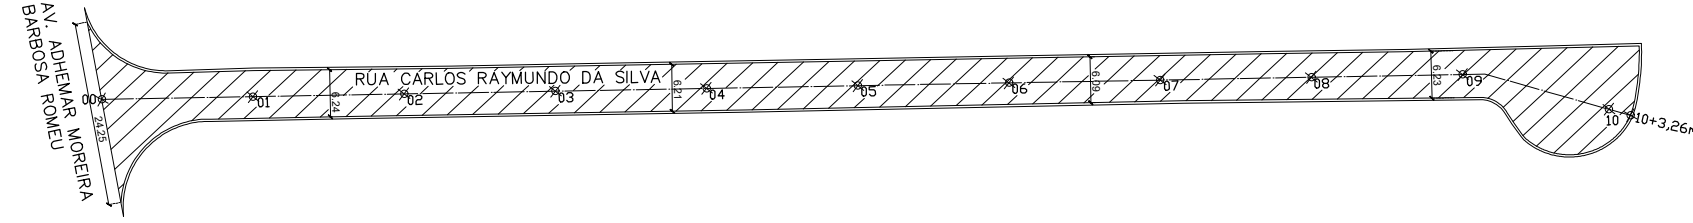

ÁREA DE RECAPEAMENTO

(RUA CARLOS RAYMUNDO DA SILVA)


ESCALA 1:1000

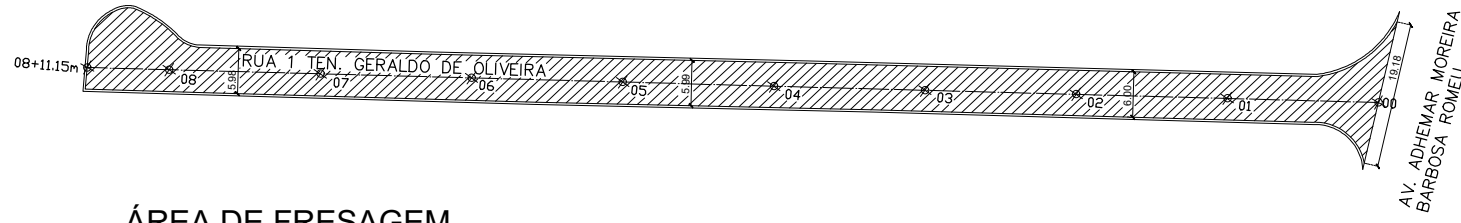

ÁREA DE FRESAGEM

(RUA 1 TEN. GERALDO DE OLIVEIRA)


ESCALA 1:1000

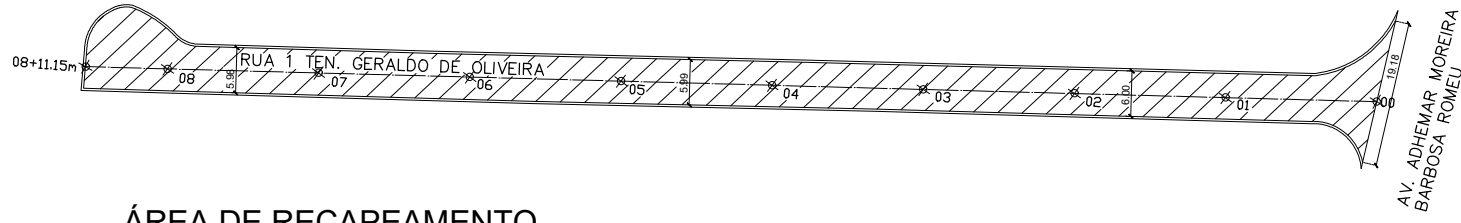

ÁREA DE RECAPEAMENTO

(RUA 1 TEN. GERALDO DE OLIVEIRA)


ESCALA 1:1000

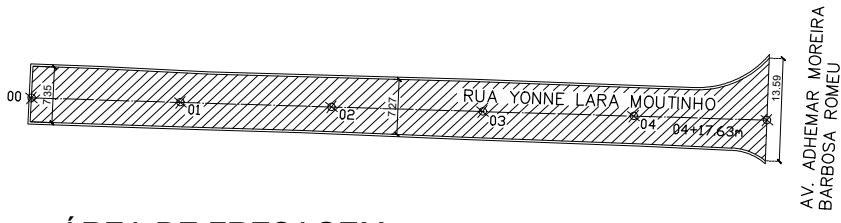

ÁREA DE FRESAGEM

(RUA YONNE LARA MOUTINHO)


ESCALA 1:1000

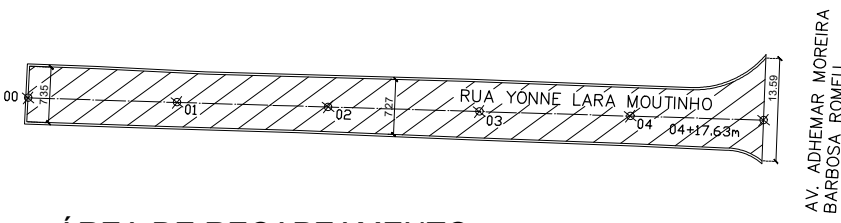

ÁREA DE RECAPEAMENTO

(RUA YONNE LARA MOUTINHO)


ESCALA 1:1000

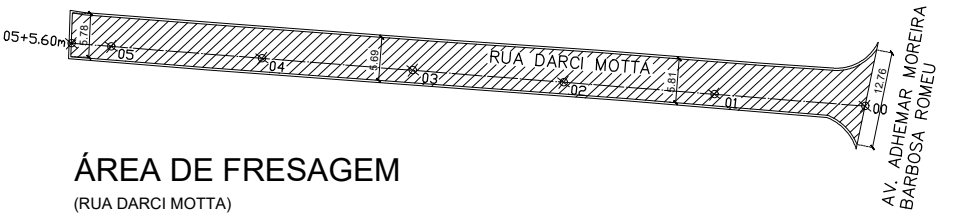

ÁREA DE FRESAGEM

(RUA DARCI MOTTA)

ESCALA 1:1000

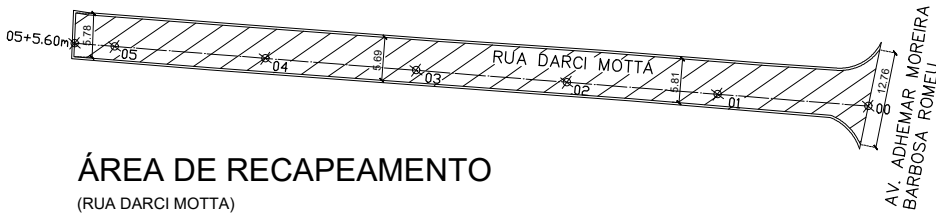


ÁREA DE RECAPEAMENTO


(RUA DARCI MOTTA)

ESCALA 1:1000


Corte Transversal Típico

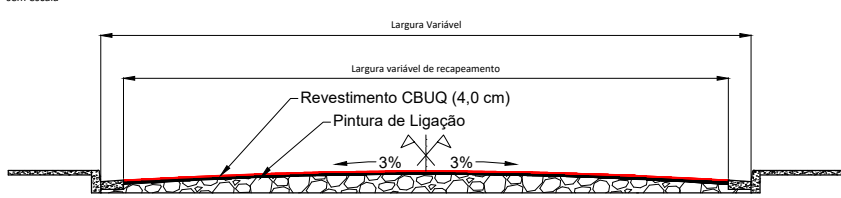

Detalhe da Fresagem

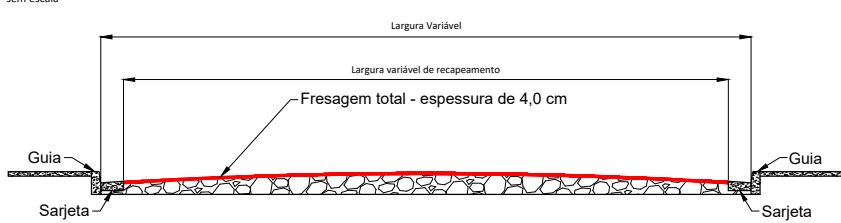

Detalhe dos reparos

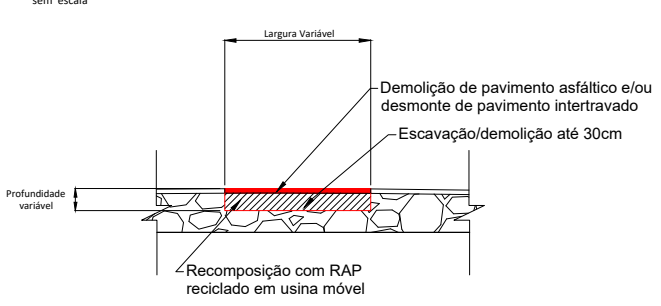

LEGENDA

	Fresagem
	Recapeamento conforme indicado
5	Eixo da via (estaqueamento 20 em 20m)

PREFEITURA MUNICIPAL DE CAÇAPAVA

SECRETARIA DE PLANEJAMENTO E MEIO AMBIENTE

Projeto

RECAPEAMENTO DE DIVERSAS RUAS

PÉTALA GONÇALVES LACERDA
PREFEITA MUNICIPAL

WAGNER DUARTE ANTUNES
SECRETÁRIO INTERINO DE OBRAS MUNICIPAIS E
SERVIÇOS MUNICIPAIS



ENG. LEESANDER ALVES DA CRUZ
DIRETOR DO DEPARTAMENTO DE OBRAS

Endereço
DIVERSAS RUAS - BAIRRO PARQUE ELDORADO

Cliente
MUNICIPIO DE CAÇAPAVA

Desenho
PROJETO BÁSICO

Processo Nº

Áreas

A RECAPEAR.....XX.XXX.XXm²

A FRESAR.....XX.XXX.XXm²

Prancha 55/56


Levantamento

Escala

Indicada

Data JAN. 2024


Revisão R00

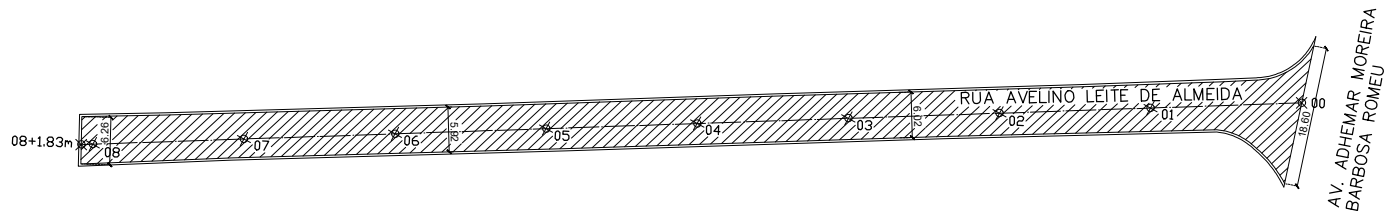

ÁREA DE FRESAGEM

(RUA AVELINO LEITE DE ALMEIDA)

ESCALA 1:1000

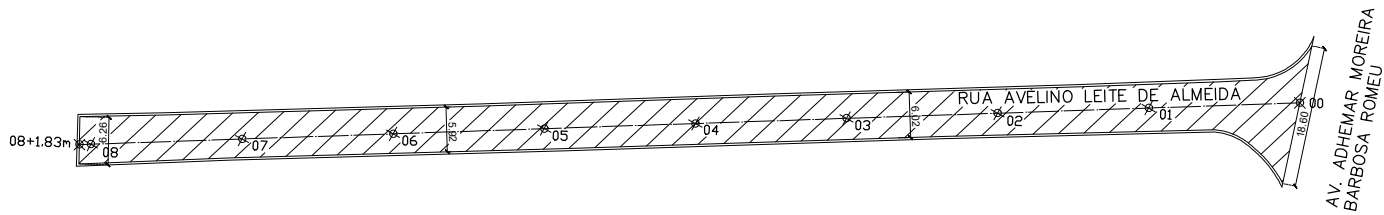

ÁREA DE RECAPEAMENTO

(RUA AVELINO LEITE DE ALMEIDA)

ESCALA 1:1000



ÁREA DE FRESAGEM

(RUA DR. PEDRO DE SOUZA)


ESCALA 1:1000



ÁREA DE RECAPEAMENTO

(RUA DR. PEDRO DE SOUZA)


ESCALA 1:1000

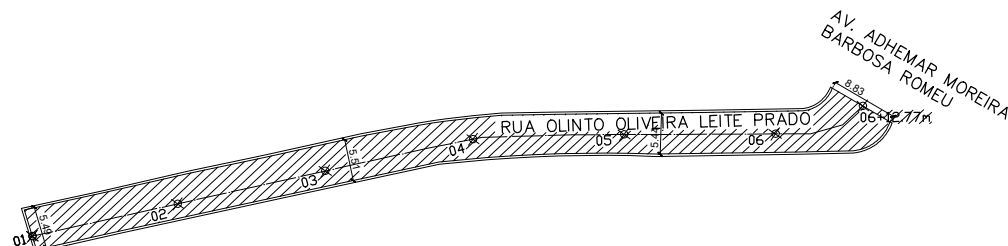

ÁREA DE FRESAGEM

(RUA OLINTO OLIVEIRA LEITE PRADO)

ESCALA 1:1000

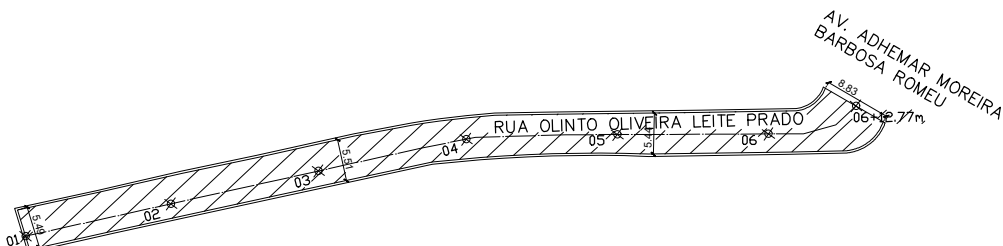


ÁREA DE RECAPEAMENTO


(RUA OLINTO OLIVEIRA LEITE PRADO)

ESCALA 1:1000


Corte Transversal Típico

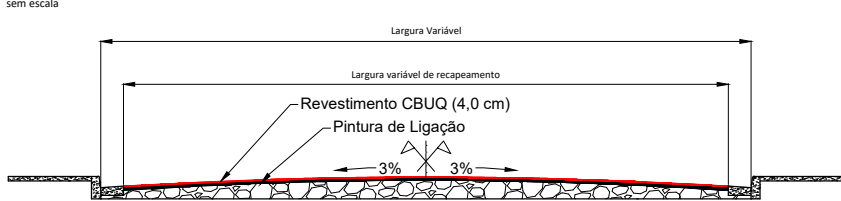

Detalhe da Fresagem

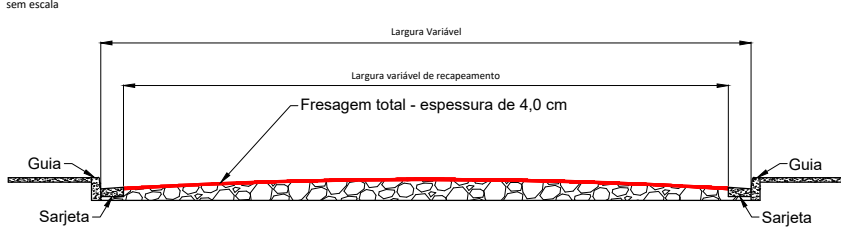

Detalhe dos reparos

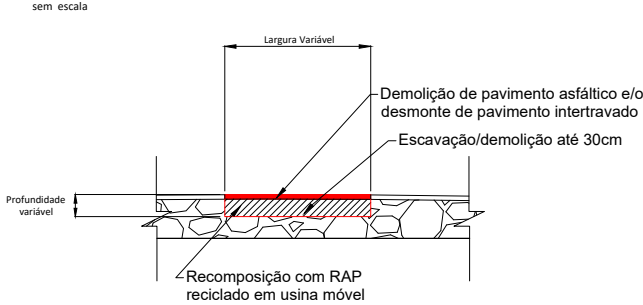

LEGENDA

	Fresagem
	Recapeamento conforme indicado
	Eixo da via (estaqueamento 20 em 20m)

PREFEITURA MUNICIPAL DE CAÇAPAVA

SECRETARIA DE PLANEJAMENTO E MEIO AMBIENTE

Projeto

RECAPEAMENTO DE DIVERSAS RUAS

PÉTALA GONÇALVES LACERDA
PREFEITA MUNICIPAL



WAGNER DUARTE ANTUNES
SECRETÁRIO INTERINO DE OBRAS MUNICIPAIS E
SERVIÇOS MUNICIPAIS

ENG. LEESANDER ALVES DA CRUZ
DIRETOR DO DEPARTAMENTO DE OBRAS

Endereço
DIVERSAS RUAS - BAIRRO PARQUE ELDORADO

Cliente
MUNICIPIO DE CAÇAPAVA

Desenho
PROJETO BÁSICO

Processo Nº

Áreas

A RECAPEAR.....XX.XXX.XXm²

A FRESAR.....XX.XXX.XXm²

Prancha 56/56

Levantamento

Escala

Indicada

Data JAN. 2024

Revisão R00