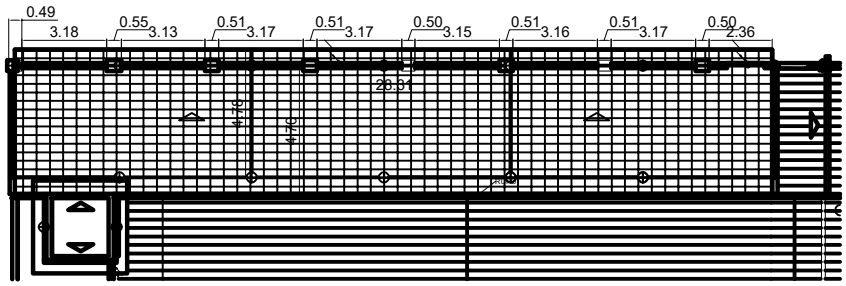

PLANTA BAIXA – RETIRADA DE COBERTURA EXISTENTE
ESCALA 1:200

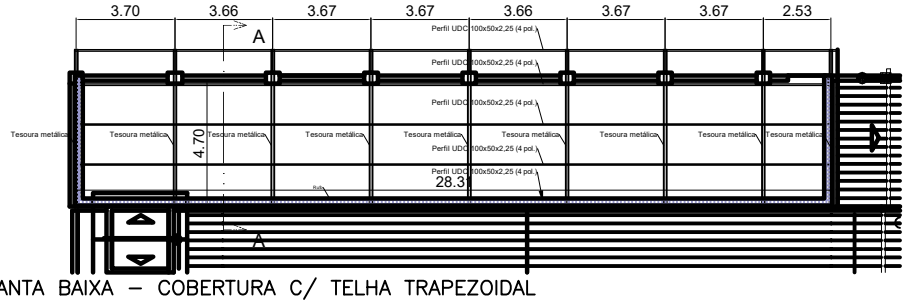

PLANTA BAIXA – COBERTURA C/ TELHA TRAPEZOIDAL
ESCALA 1:200

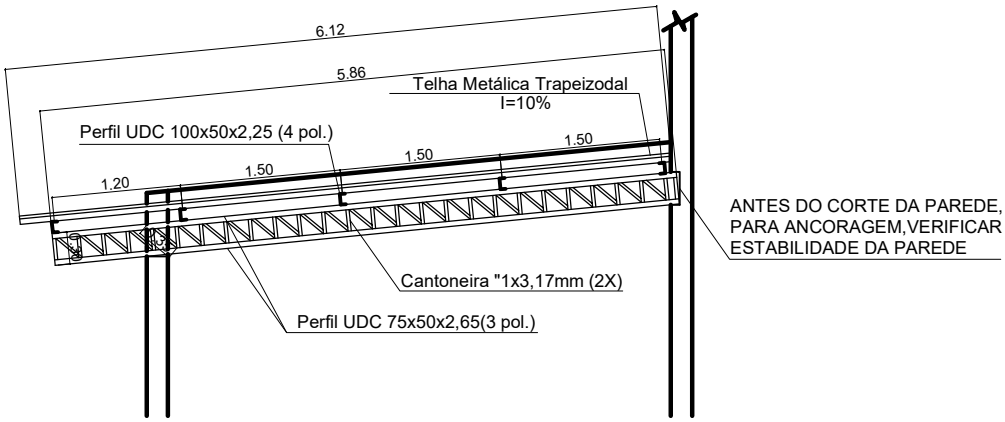

CORTE A – COBERTURA C/ TELHA TRAPEZOIDAL
ESCALA 1:50

Obs: Para a instalação de rufos e calhas, verificar as medidas do local, antes dos cortes das chapas.

OBS:
NÃO ESTÃO PREVISTO NA PLANILHA ORÇAMENTARIA OS SEGUINTES ITENS:

- A REDE ELETRICA;
- ANCORAGEM DA TESOURA COM A PAREDE EXISTENTE NO LOCAL;
- ACABAMENTOS DE PAREDES ONDE ESTAVAM ENGASTADOS AS VIGAS DE MADEIRA.

PREFEITURA MUNICIPAL DE CAÇAPAVA
SECRETARIA DE PLANEJAMENTO E MEIO AMBIENTE

PROJETO

REFORMA PARCIAL DO TELHADO DO MUSEU

PÉTALA GONÇALVES LACERDA
PREFEITA MUNICIPAL

ARQ. JOSÉ CLÓVIS BARBOZA MARCONDES
SECRETÁRIO DE PLANEJAMENTO E MEIO AMBIENTE

ARQ. ROSAURA FERREIRA DE OLIVEIRA
COORDENADORA DE DIVISÃO DE PROJETOS

ENG°JONAS LUIS NANNI DA SILVA
ELABORAÇÃO DE PROJETO E ORÇAMENTO

Endereço
AVENIDA DR. JOSÉ DE MOURA RESENDE Nº475

Cliente
MUNICIPIO DE CAÇAPAVA

Desenho
PROJETO BÁSICO

Número do Processo

ÁREA
AREA CONSTRUIDA - 4.334,89M2
TROCA DA COBERTURA - 173,26 M2

Prancha 01/06

Levantamento	XXXXXXXXXX	Escala	INDICADA	Data	09/09/2021	Revisão	R00