



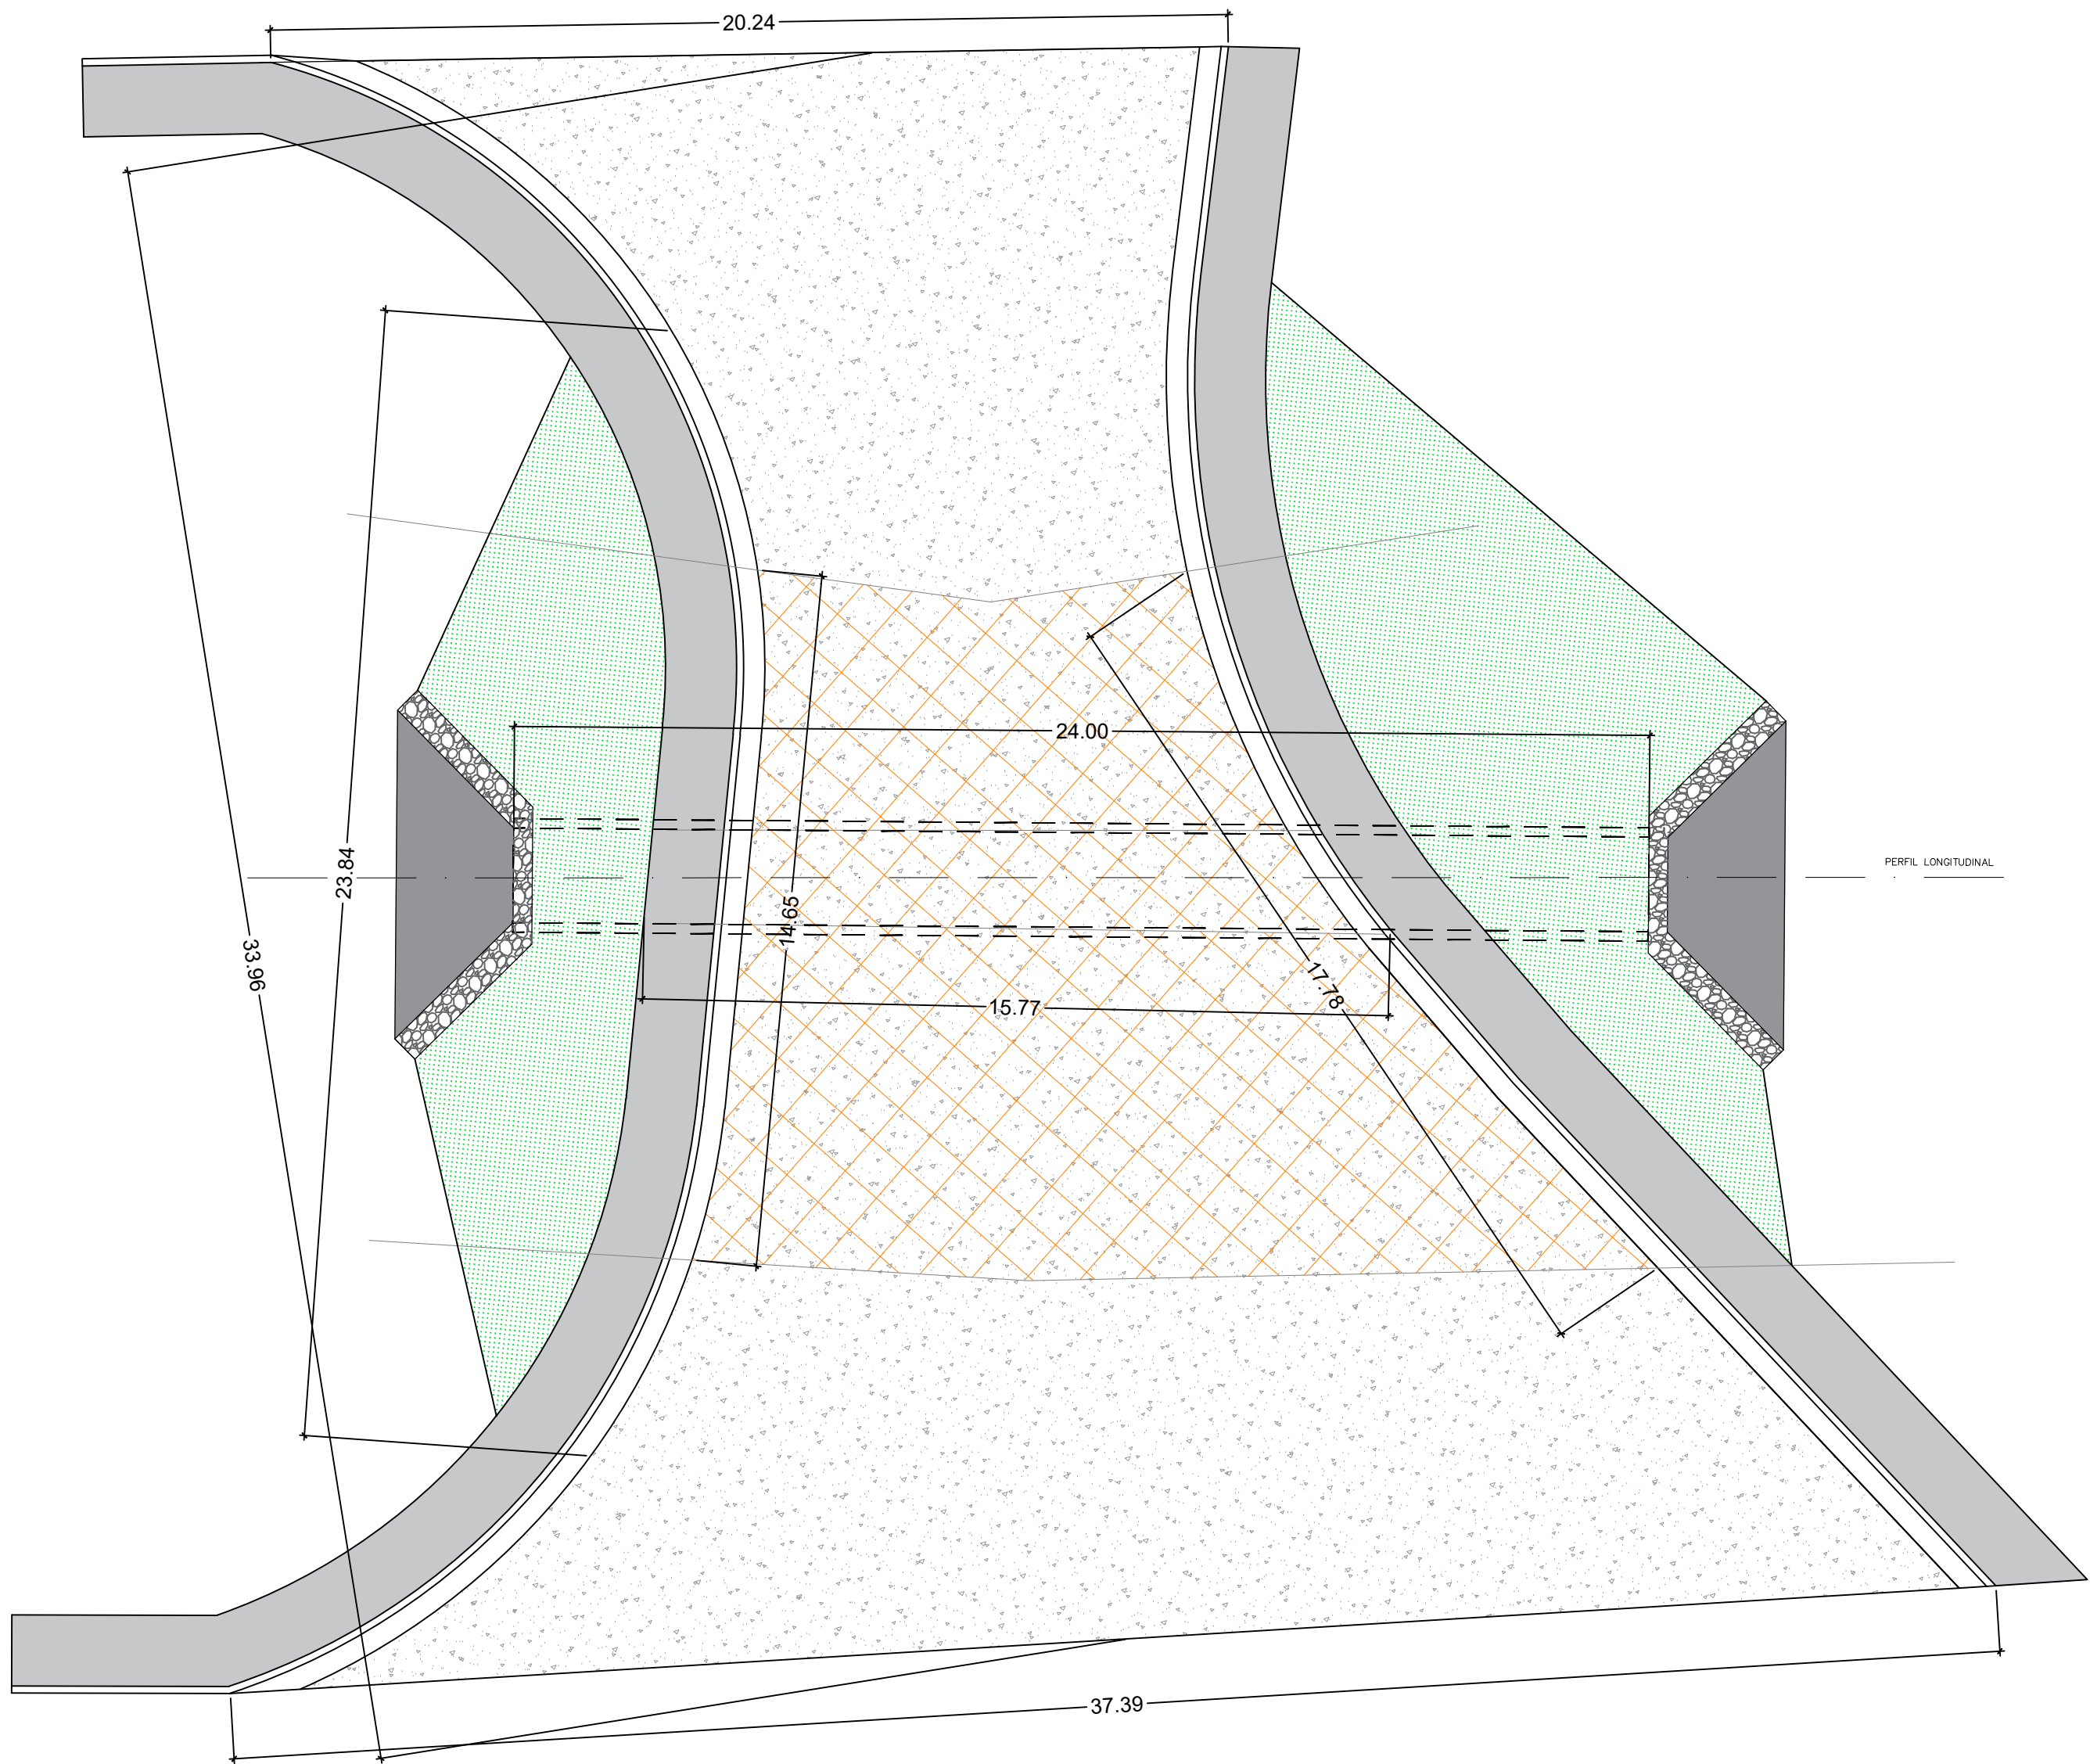


IMPLANTAÇÃO TRAVESSIA 02
AV. BENEDITO MACEDO CARVALHO FILHO
ESC: 1/125


- LEGENDA
- RECOMPOSIÇÃO PAVIMENTO ASFALTICO - 530,77 m²
 - RECUPERAÇÃO DE TRECHO COM EROSÃO - 195,70 m² X H: 3,91+BASE: 1,55
 - PASSEIO EM CONCRETO - DEMOLIÇÃO 86,00 m² - CONSTRUÇÃO 132,50 m²
 - GUIAS E SARJETAS - 14,65 + 17,78
 - ADUELAS EM CONCRETO ARMADO - 24 ADUELAS 2,00X2,00X0,20
 - ALA - 2 LADOS CONCRETO CICLÓPICO 10,76 m³ + FUNDO CONCRETO ARMADO 11,20 m X 0,20 m + FRENTE - MURO DE ARRIMO 5,13 X 1,55 X 0,20
 - MURO DE PROTEÇÃO BLOCO DE CONCRETO 23,90 X 1,00 X 2 LADOS
 - GRAMA 216,00 m²

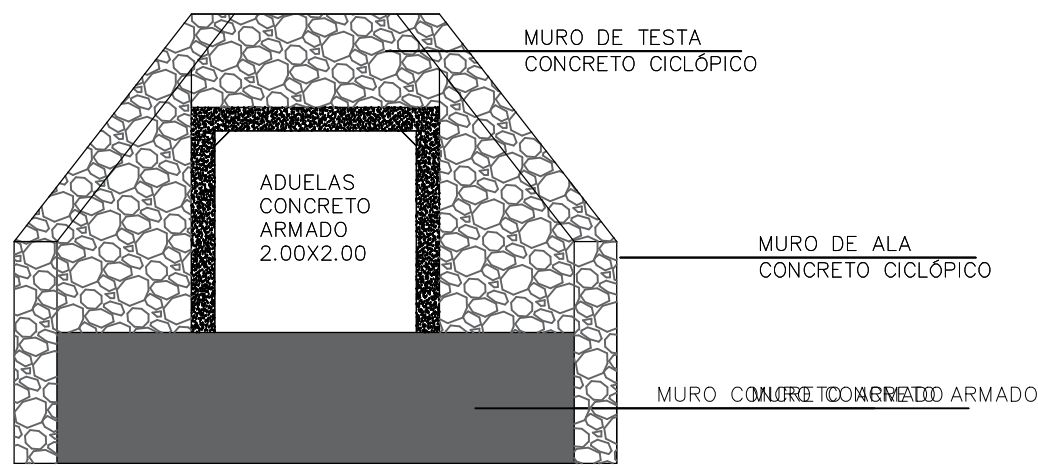


VISTA FRONTAL
ESC: 1/75

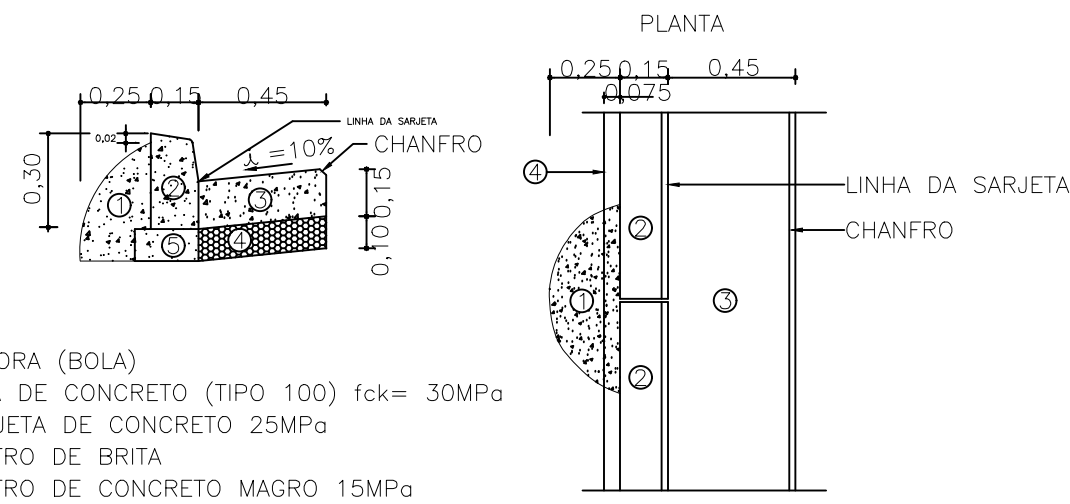


DETALHE 01 - GUIAS E SARTJETAS
S/ESCALA

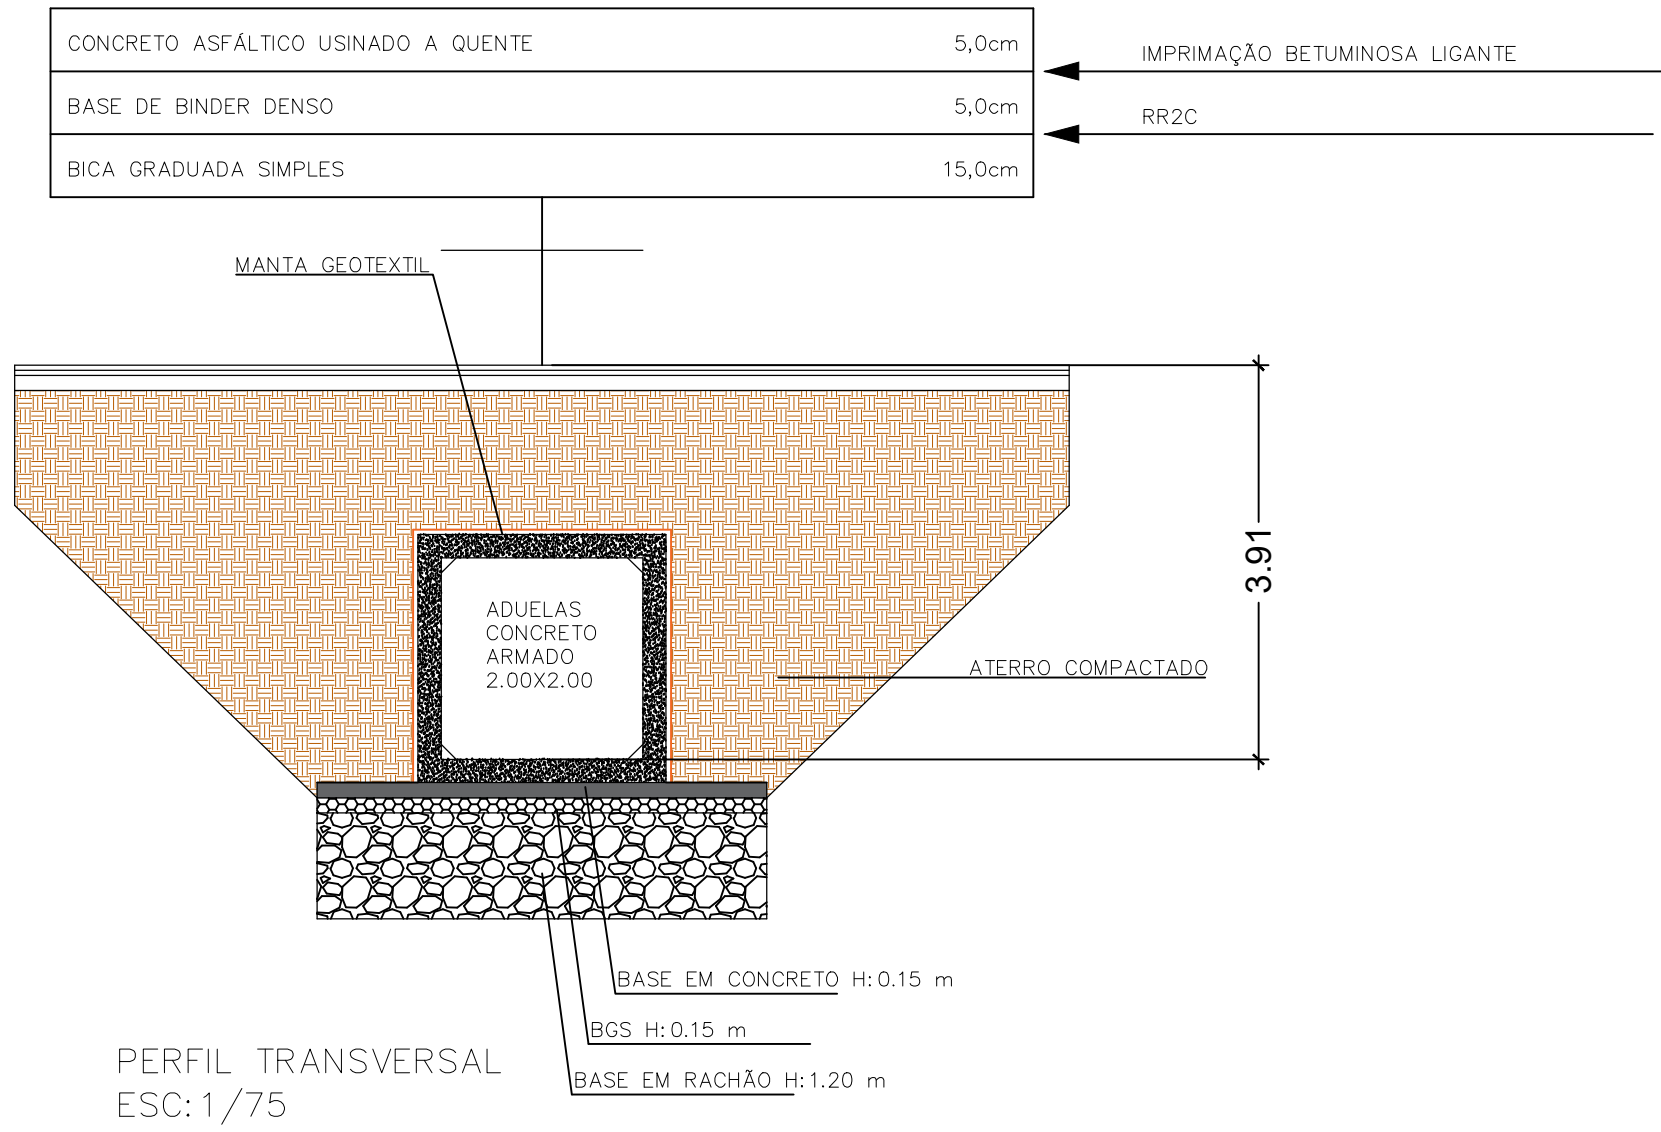

PERFIL TRANSVERSAL
ESC: 1/75

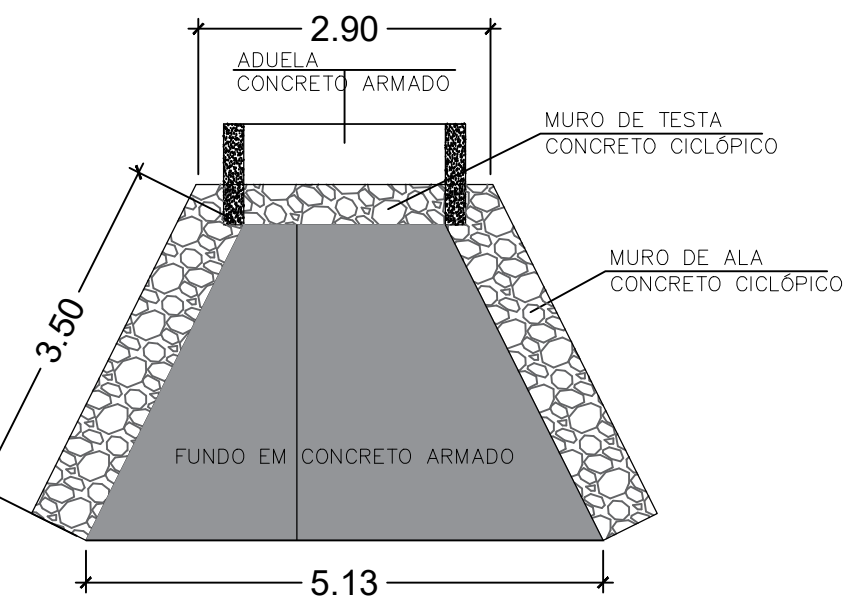

PLANTA MURO DE ALA
ESC: 1/75

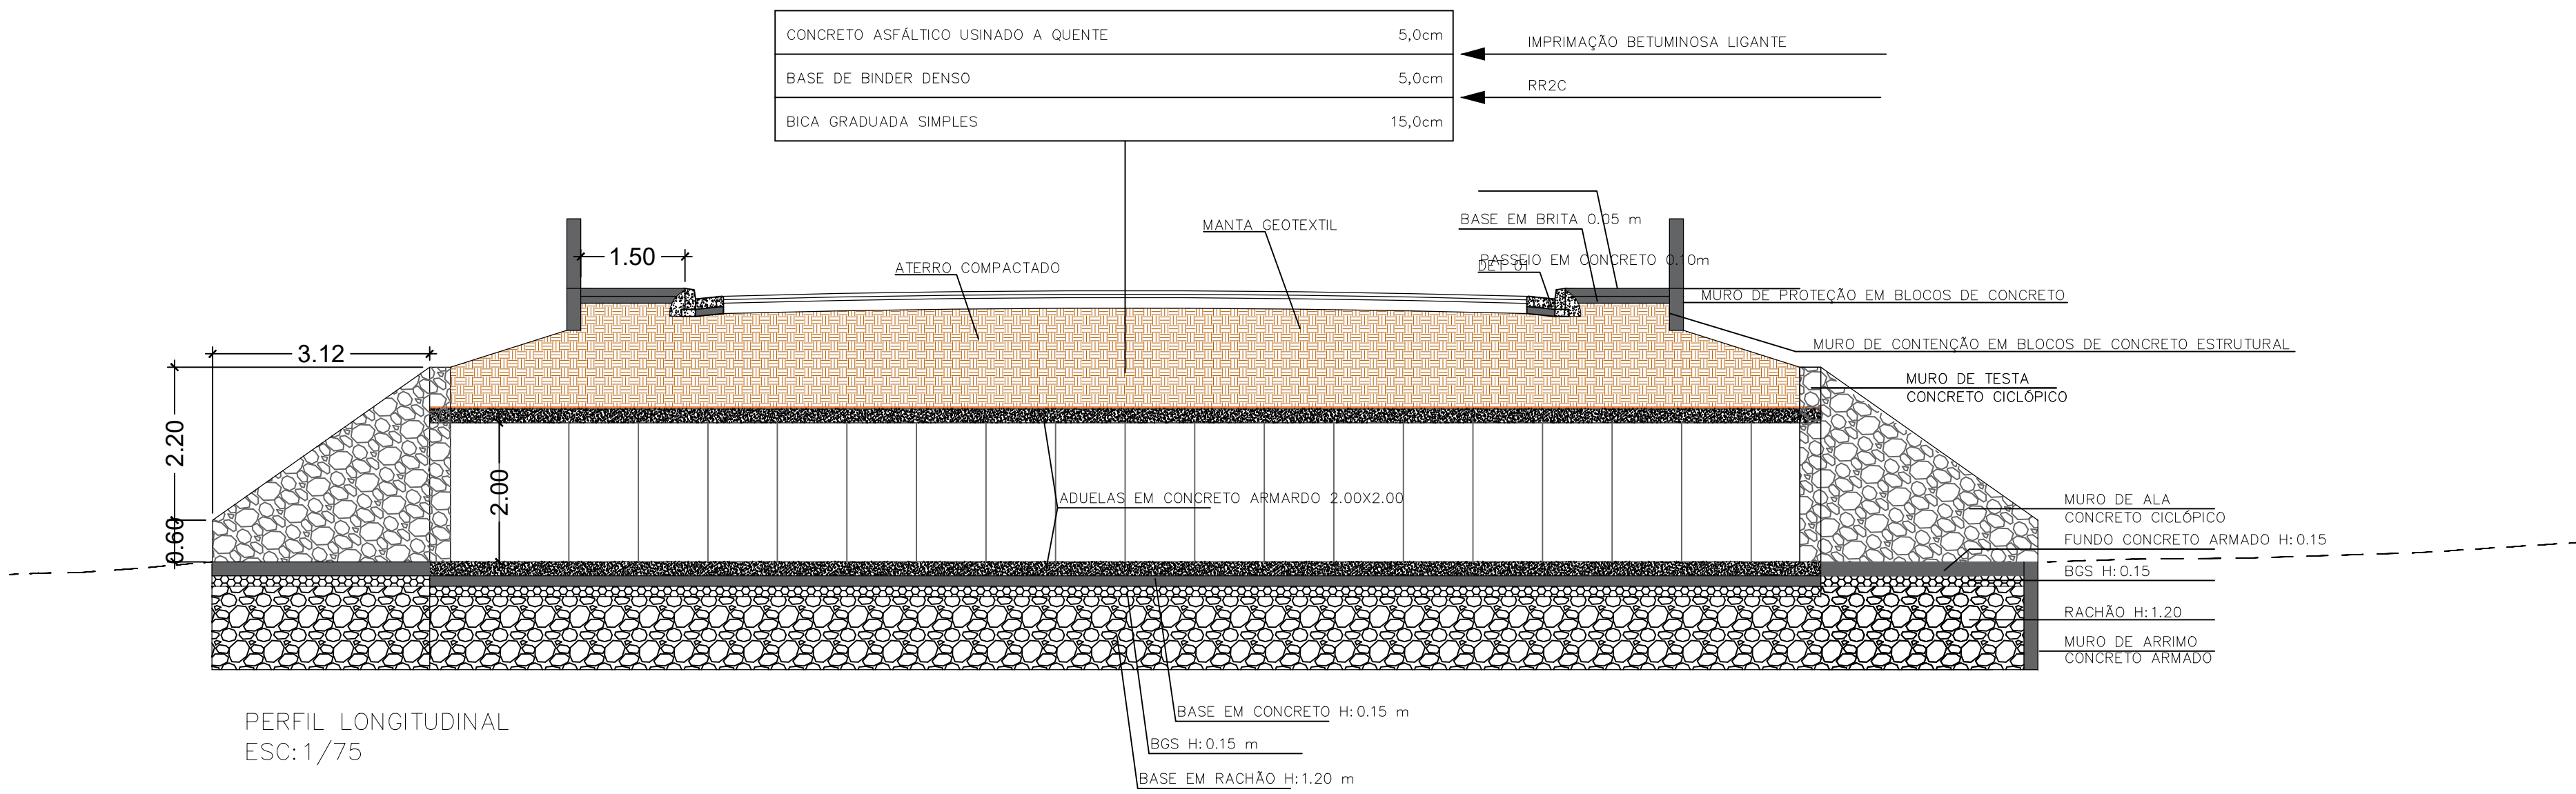

PERFIL LONGITUDINAL
ESC: 1/75

REVISÃO			OBS:	EXECUTADA POR:	RESPONSÁVEL TÉCNICO PELO PROJETO	PROJETO TRAVESSIAS E REDE DE DRENAGEM	
Nº	DATA	DESCRIÇÃO	APROVAÇÃO			PREFEITURA MUNICIPAL DE CAÇAPAVA	FL.: 04/04
						OBJETO:	
						RECONSTRUÇÃO DE TRAVESSIAS EM ADUELAS DE CONCRETO ARMADO	
						LOCAL:	ESCALA
						RUA JOÃO MARCONDES PEREIRA JUNIOR - CAÇAPAVA - SP	INDICADA