


PLANTA-BAIXA  
ESC. 1:250

- CALÇADA EM CONCRETO DESEMPENADO - A CONSTRUIR (1.382,23 m²)
- CALÇADA EM PISO INTERTRAVADO - A CONSTRUIR (385,30 m²) CONFORME CONVENIO Nº 02318
- PISO PODOTÁTIL DE ALERTA - A CONSTRUIR
- PISO PODOTÁTIL DIRECIONAL - A CONSTRUIR


- 1 RAMPA TIPO 1
- 2 RAMPA TIPO 2

| TABELA DE ÁREAS     |             |
|---------------------|-------------|
| TERRENO             | 3.082,58 m² |
| CALÇADA A CONSTRUIR | 1.608,65 m² |
| CALÇADA A DEMOLIR   | 1.288,42 m² |

| METRAGEM DE PISO PODOTÁTIL |          |
|----------------------------|----------|
| SOBRE CALÇADA EXISTENTE    | 14,10 m  |
| SOBRE CALÇADA A CONSTRUIR  | 489,39 m |

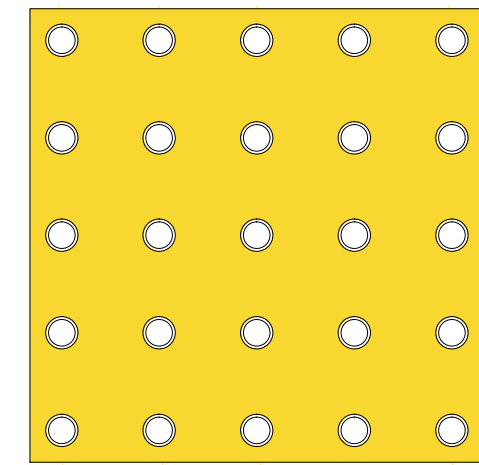

DETALHE DE PISO PODOTÁTIL ALERTA  
ESC. 1:5

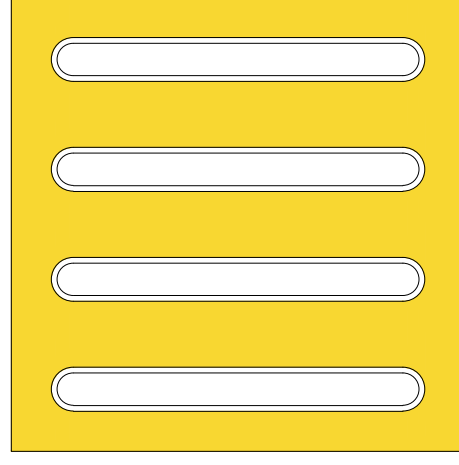


DETALHE DE PISO PODOTÁTIL DIRECIONAL  
ESC. 1:5


PLANTA DE DEMOLIÇÃO  
ESC. 1:500

- CALÇADA EM PEDRA - A DEMOLIR (1.288,42 m²)
- CALÇADA EM PEDRA - EXISTENTE (212,71 m²)
- CALÇADA EM CONCRETO - A DEMOLIR (23,03 m²)
- GRAMA

DETALHE RAMPA TIPO 2  
ESC. 1:25

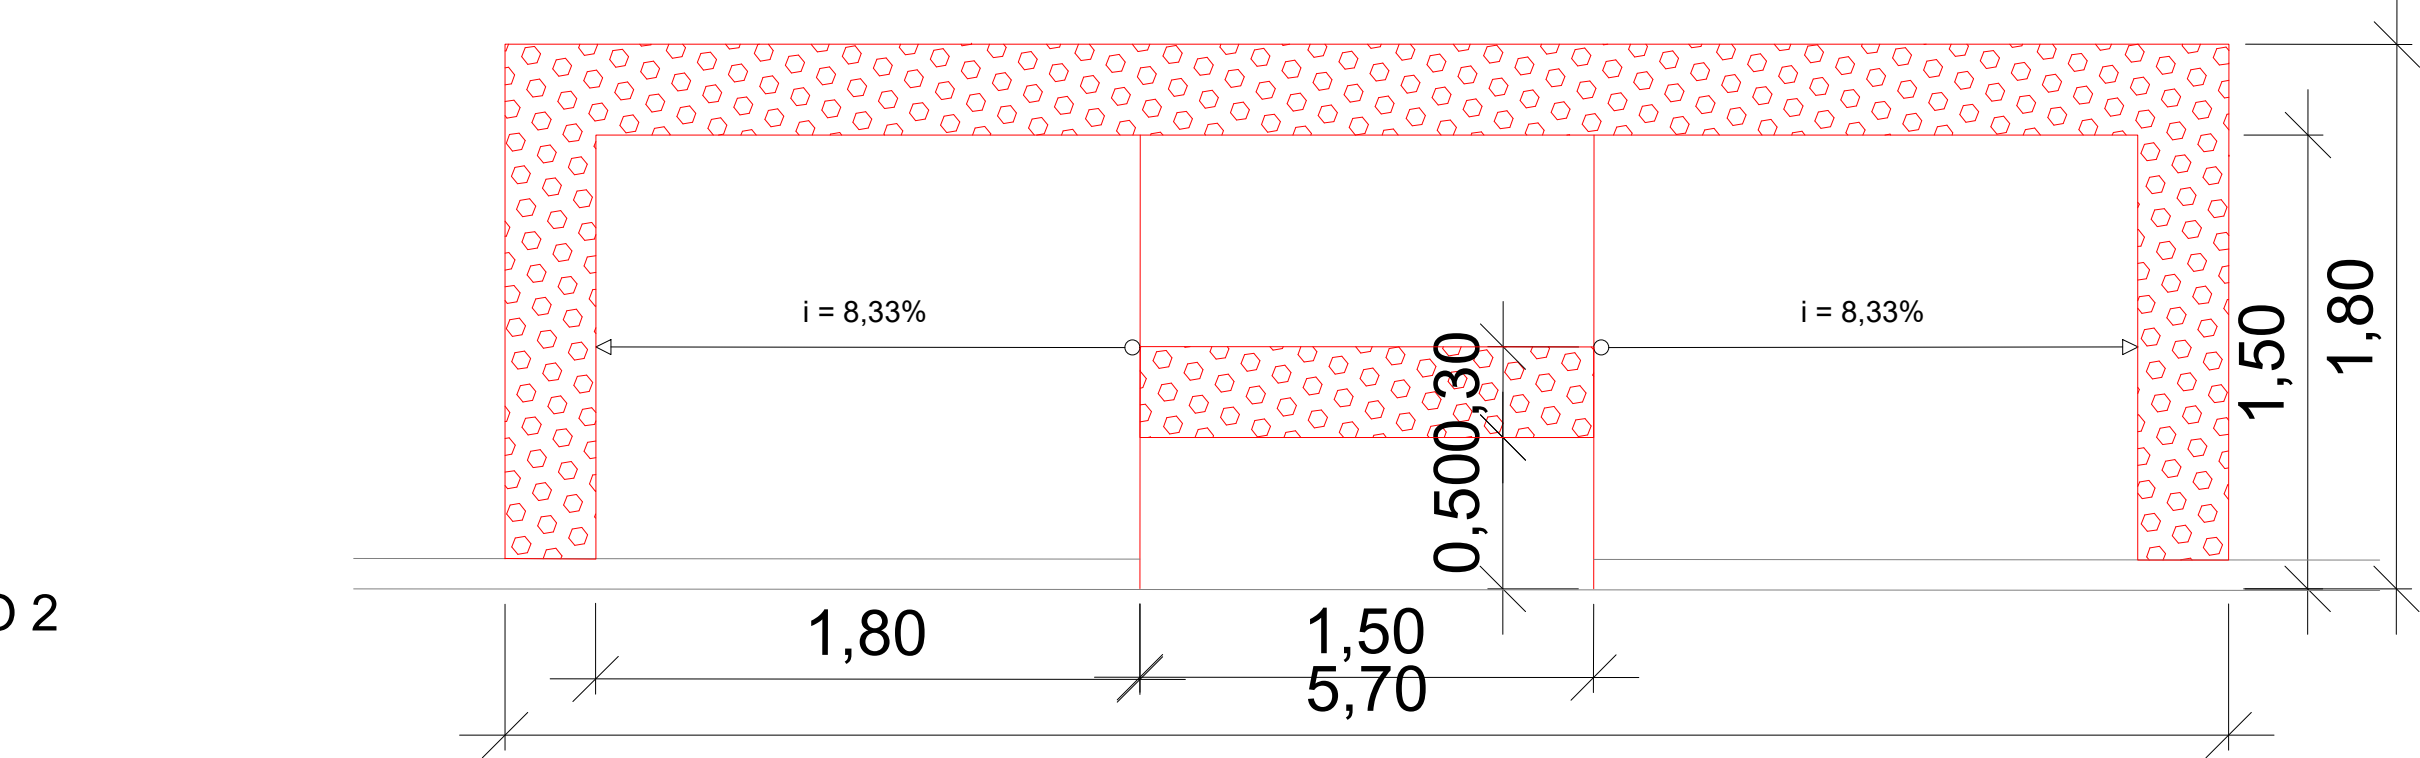

DETALHE RAMPA TIPO 1  
ESC. 1:25

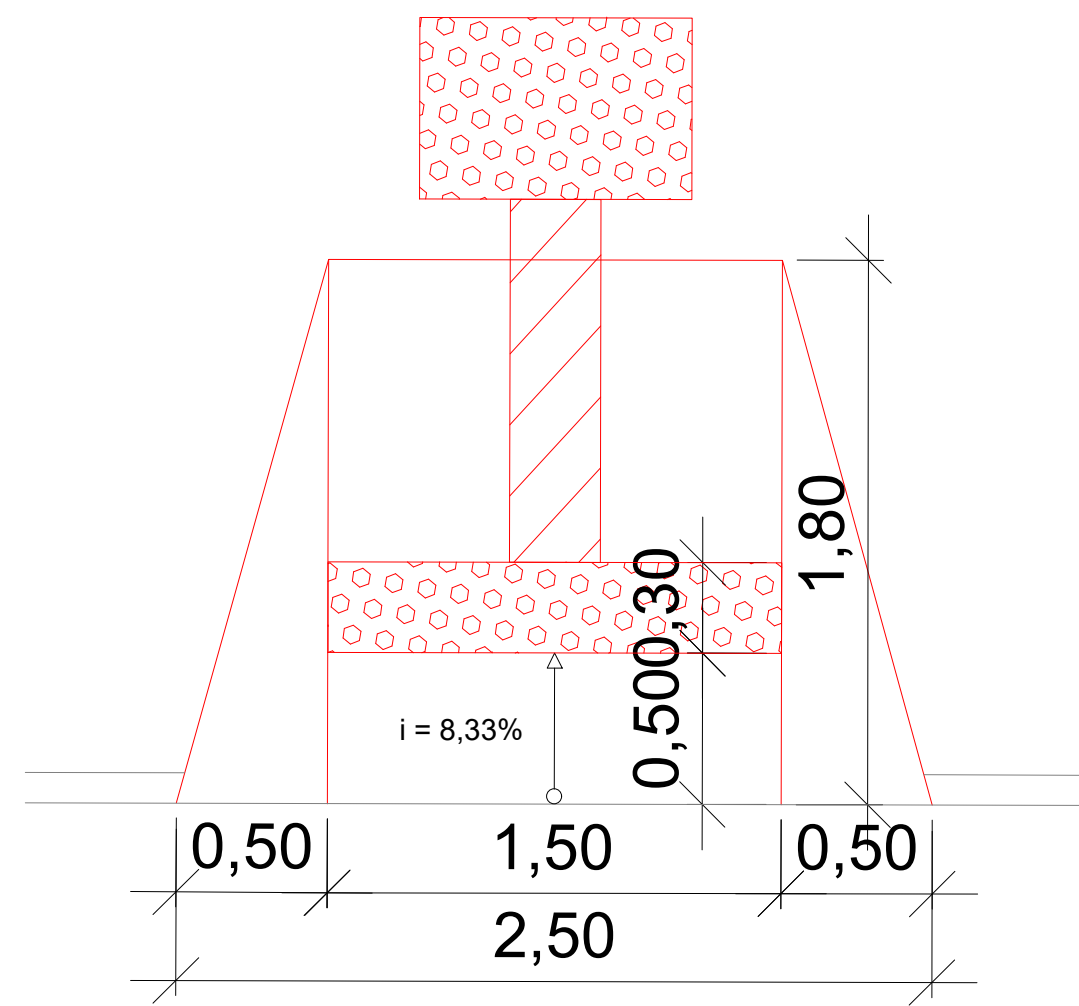


PLANTA DE CONSTRUÇÃO  
ESC. 1:500


- CALÇADA EM CONCRETO - A CONSTRUIR (1.608,65 m²)
- CALÇADA EM PEDRA - EXISTENTE (212,71 m²)
- GRAMA

PLANTA DE SEPARAÇÃO  
ESC. 1:750


- CALÇADA CONTEMPLADA NO CONVENIO DE CALÇADA ACESSÍVEL Nº 033810
- CALÇADA CONTEMPLADA NO CONVENIO Nº 02318

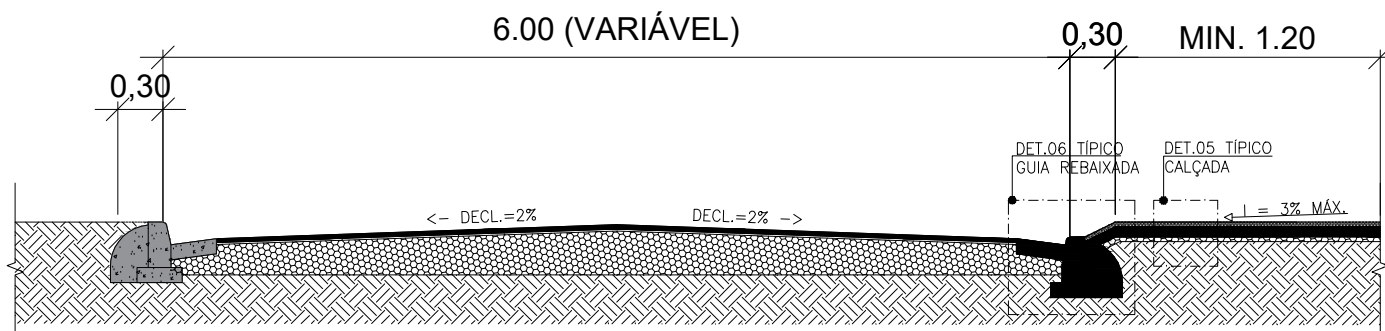

CORTE TÍPICO DE RUA E CALÇADAS  
ESC. 1:50

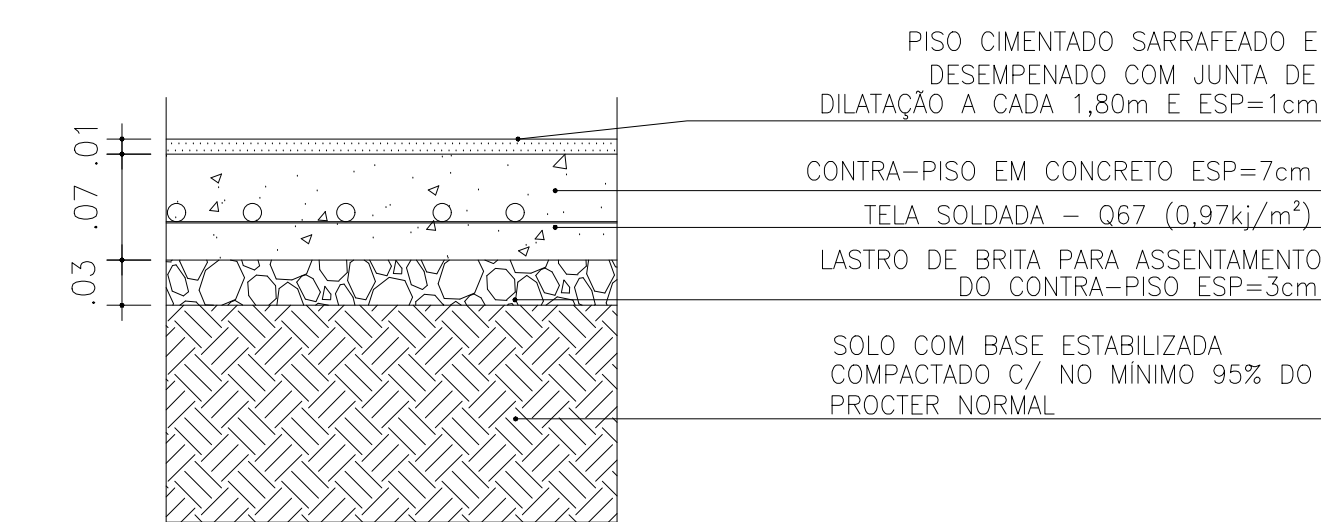

DETALHE - SECÇÃO DAS CALÇADAS  
ESC. 1:5

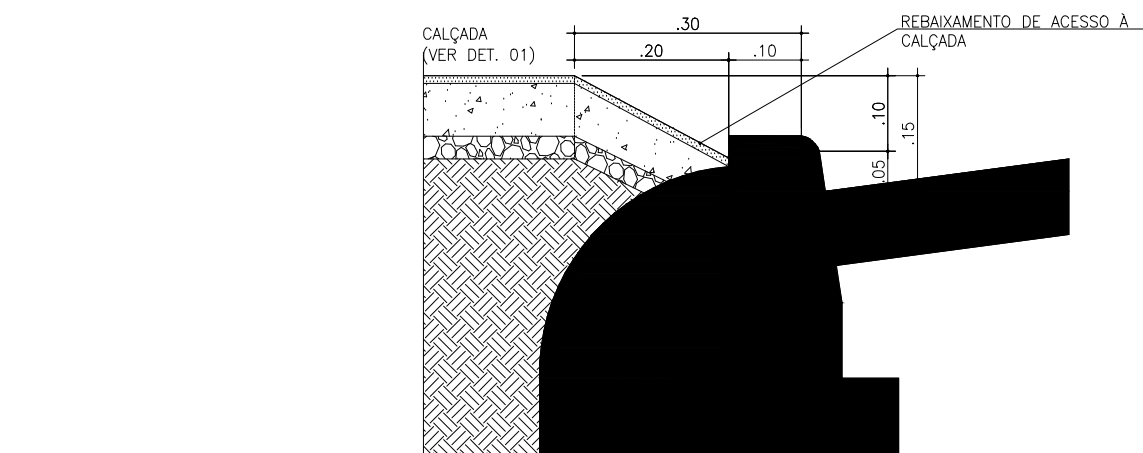

DETALHE - SECÇÃO TIPO  
ESC. 1:10

|                                                                                |                                                                                  |
|--------------------------------------------------------------------------------|----------------------------------------------------------------------------------|
| PREFEITURA MUNICIPAL DE CAÇAPAVA<br>SECRETARIA DE PLANEJAMENTO E MEIO AMBIENTE |                                                                                  |
| PROJETO<br>CALÇADA ACESSÍVEL - PRAÇA DO VELÓRIO                                |                                                                                  |
| PÉTALA GONÇALVES LACERDA<br>PREFEITA MUNICIPAL                                 | ARQ. JOSÉ CLÓVIS BARBOZA MARCONDES<br>SECRETÁRIO DE PLANEJAMENTO E MEIO AMBIENTE |
| ARQ. ROSAURA FERREIRA DE OLIVEIRA<br>COORDENADORA DE PLANEJAMENTO              | ARQ. EVELINA CARISANA DIAS DE MORAES<br>CHEFE DE DIVISÃO DE PROJETOS             |
| Endereço: RUA JOSÉ ORESTES DO PRADO - JARDIM CAMPO GRANDE - CAÇAPAVA, SP       |                                                                                  |
| Cliente: MUNICÍPIO DE CAÇAPAVA                                                 |                                                                                  |
| Desenho: PROJETO BÁSICO                                                        |                                                                                  |
| Prancha: 01                                                                    | Escala: INDICADA                                                                 |
| Data: 09/05/2022                                                               | Revisão: R00                                                                     |