




FUNDAÇÃO

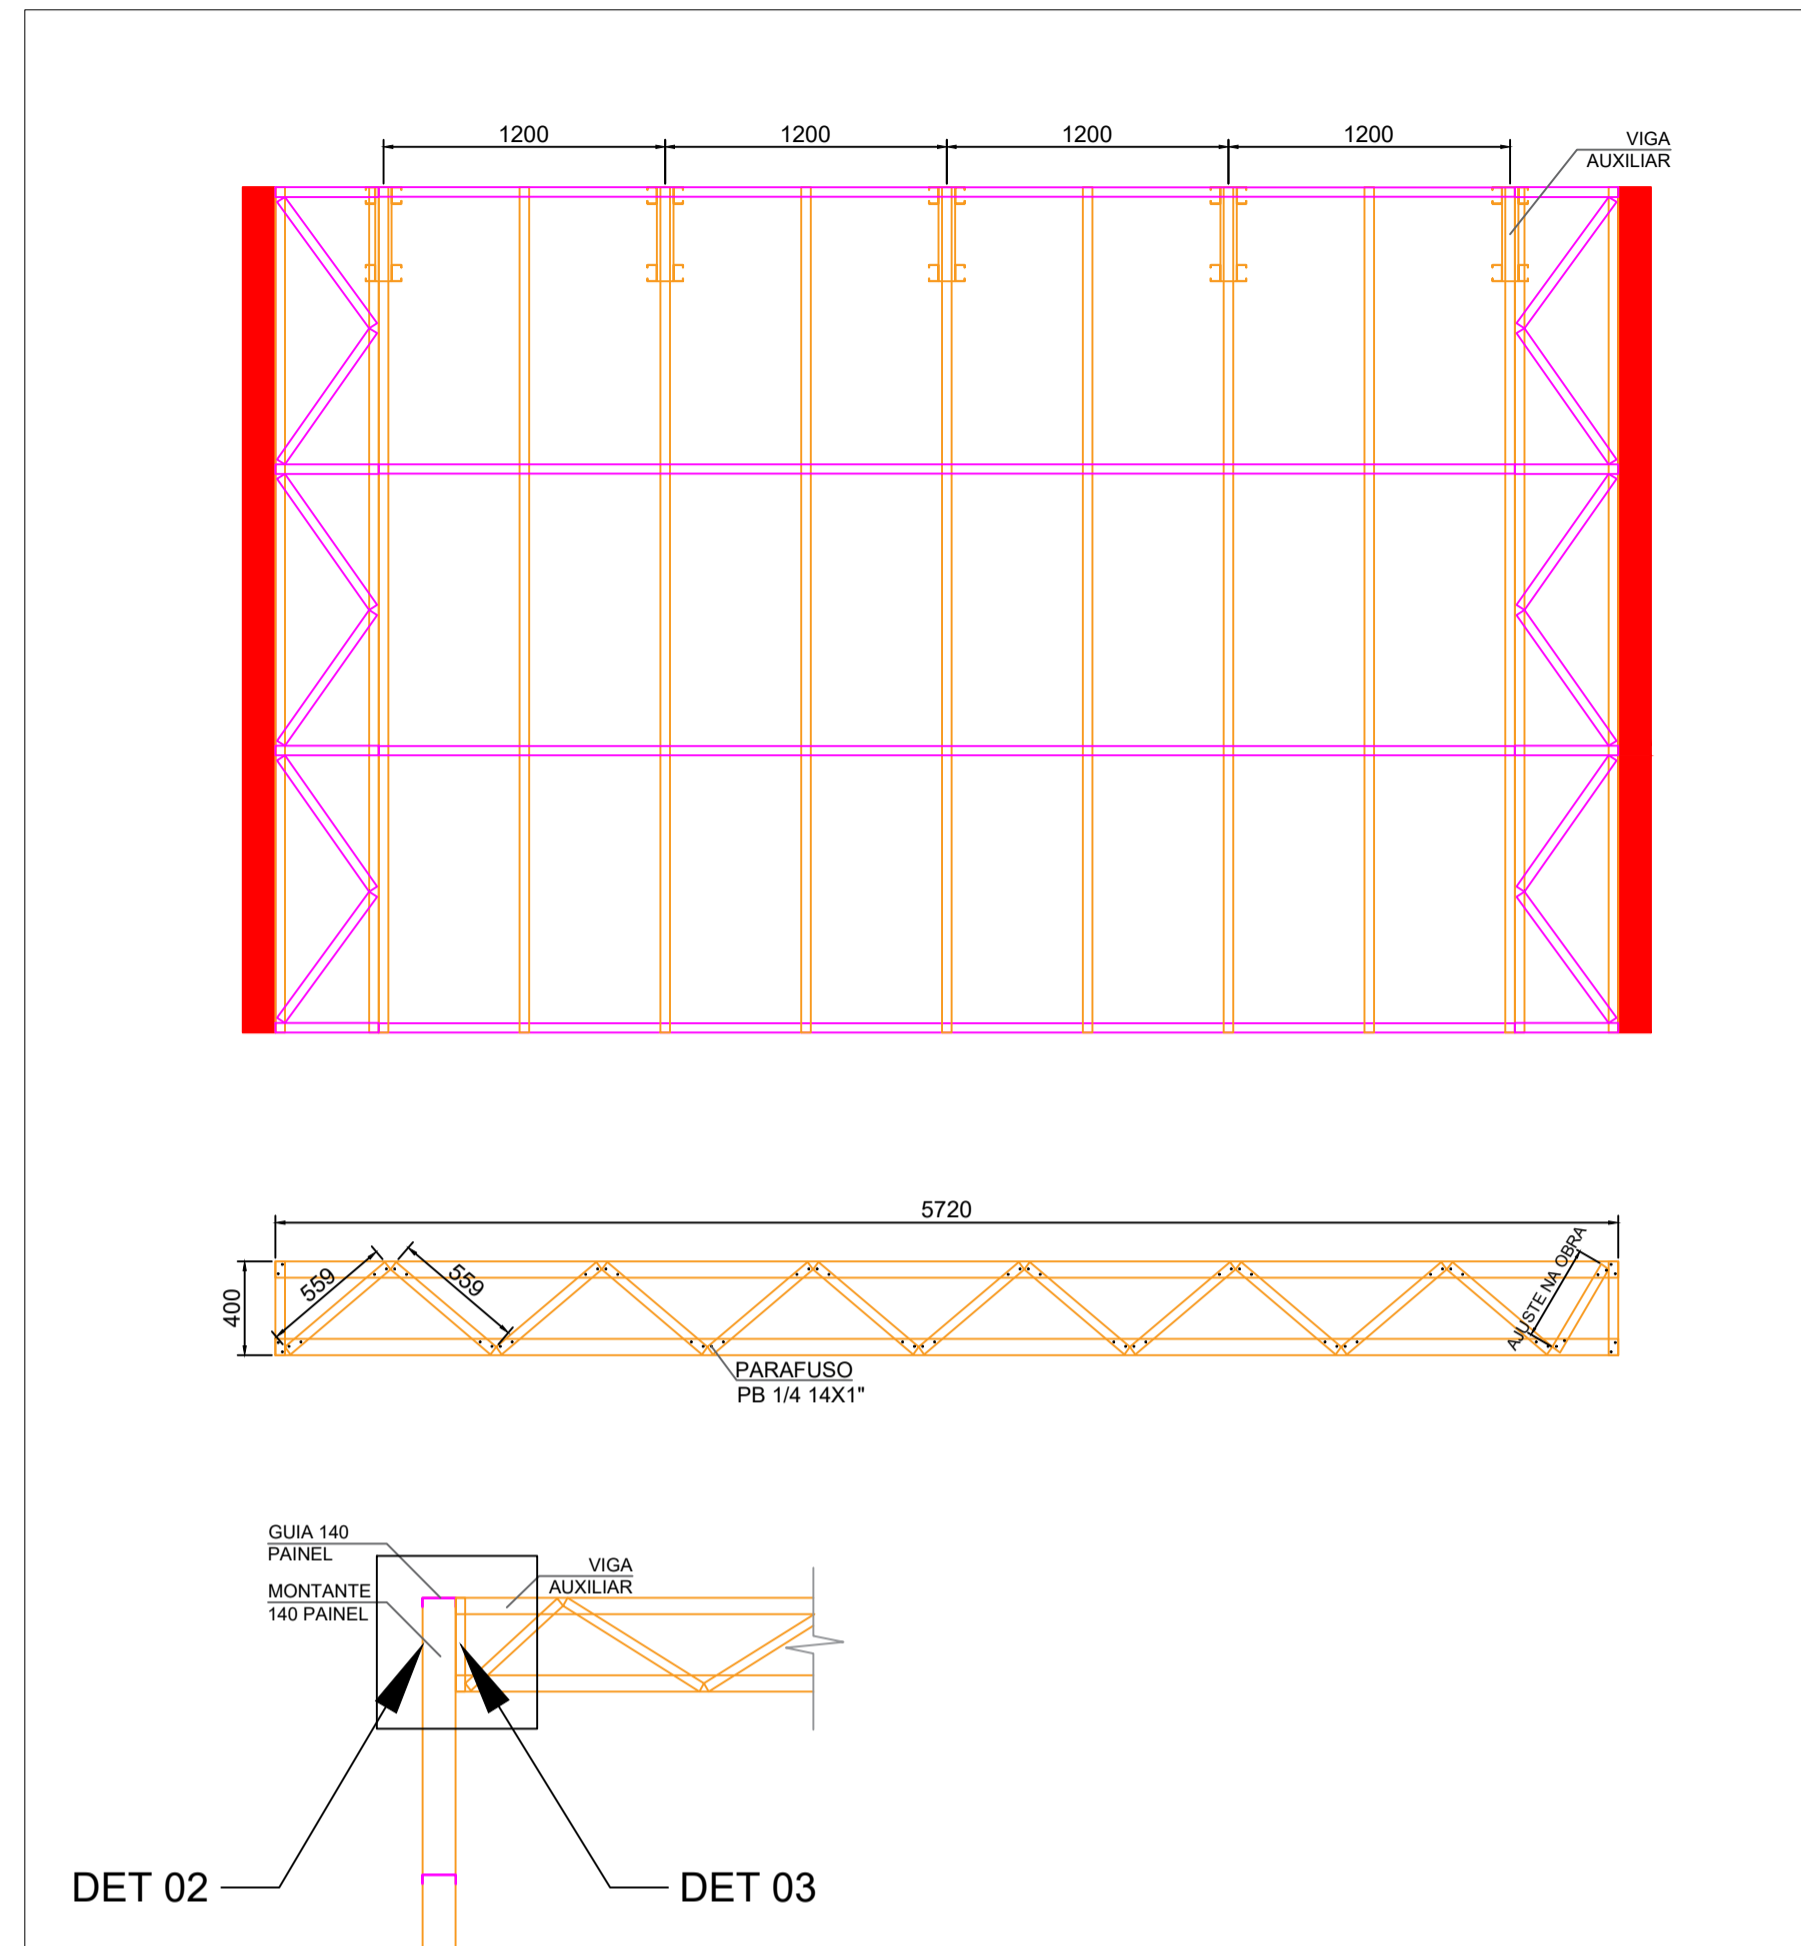


UNIÃO VIGAS AUXILIARES

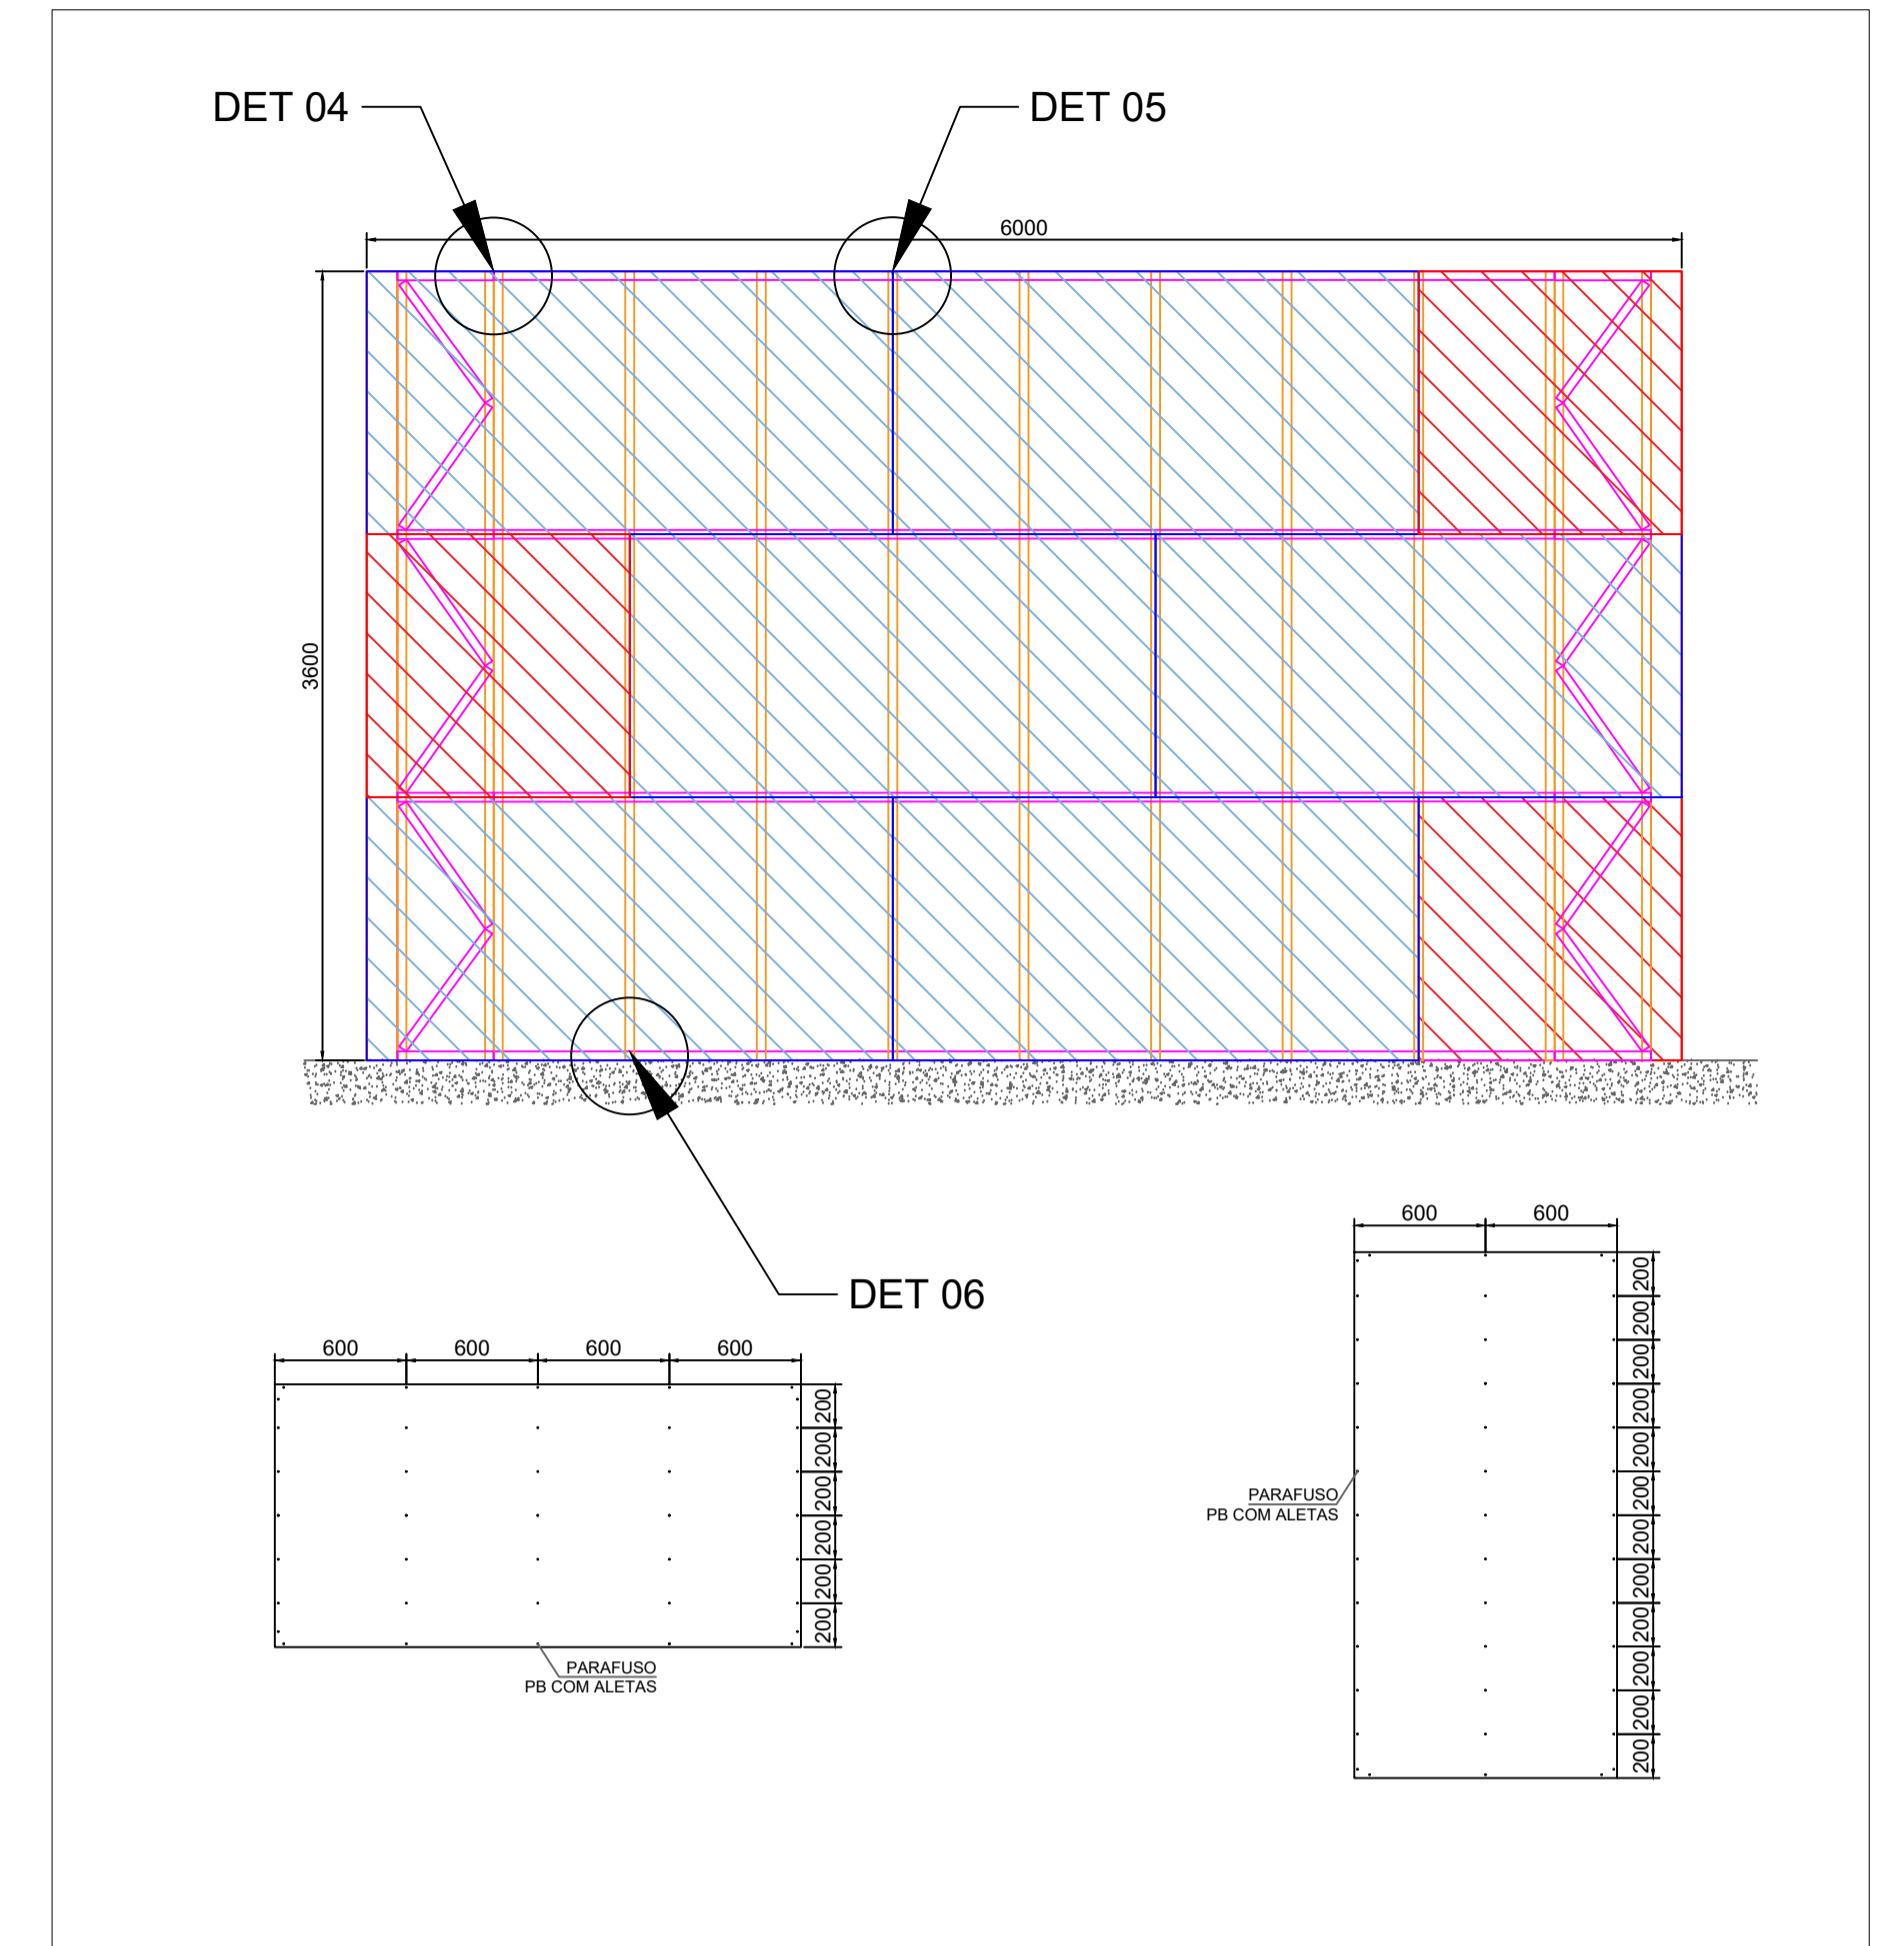






PLAQUEAMENTO

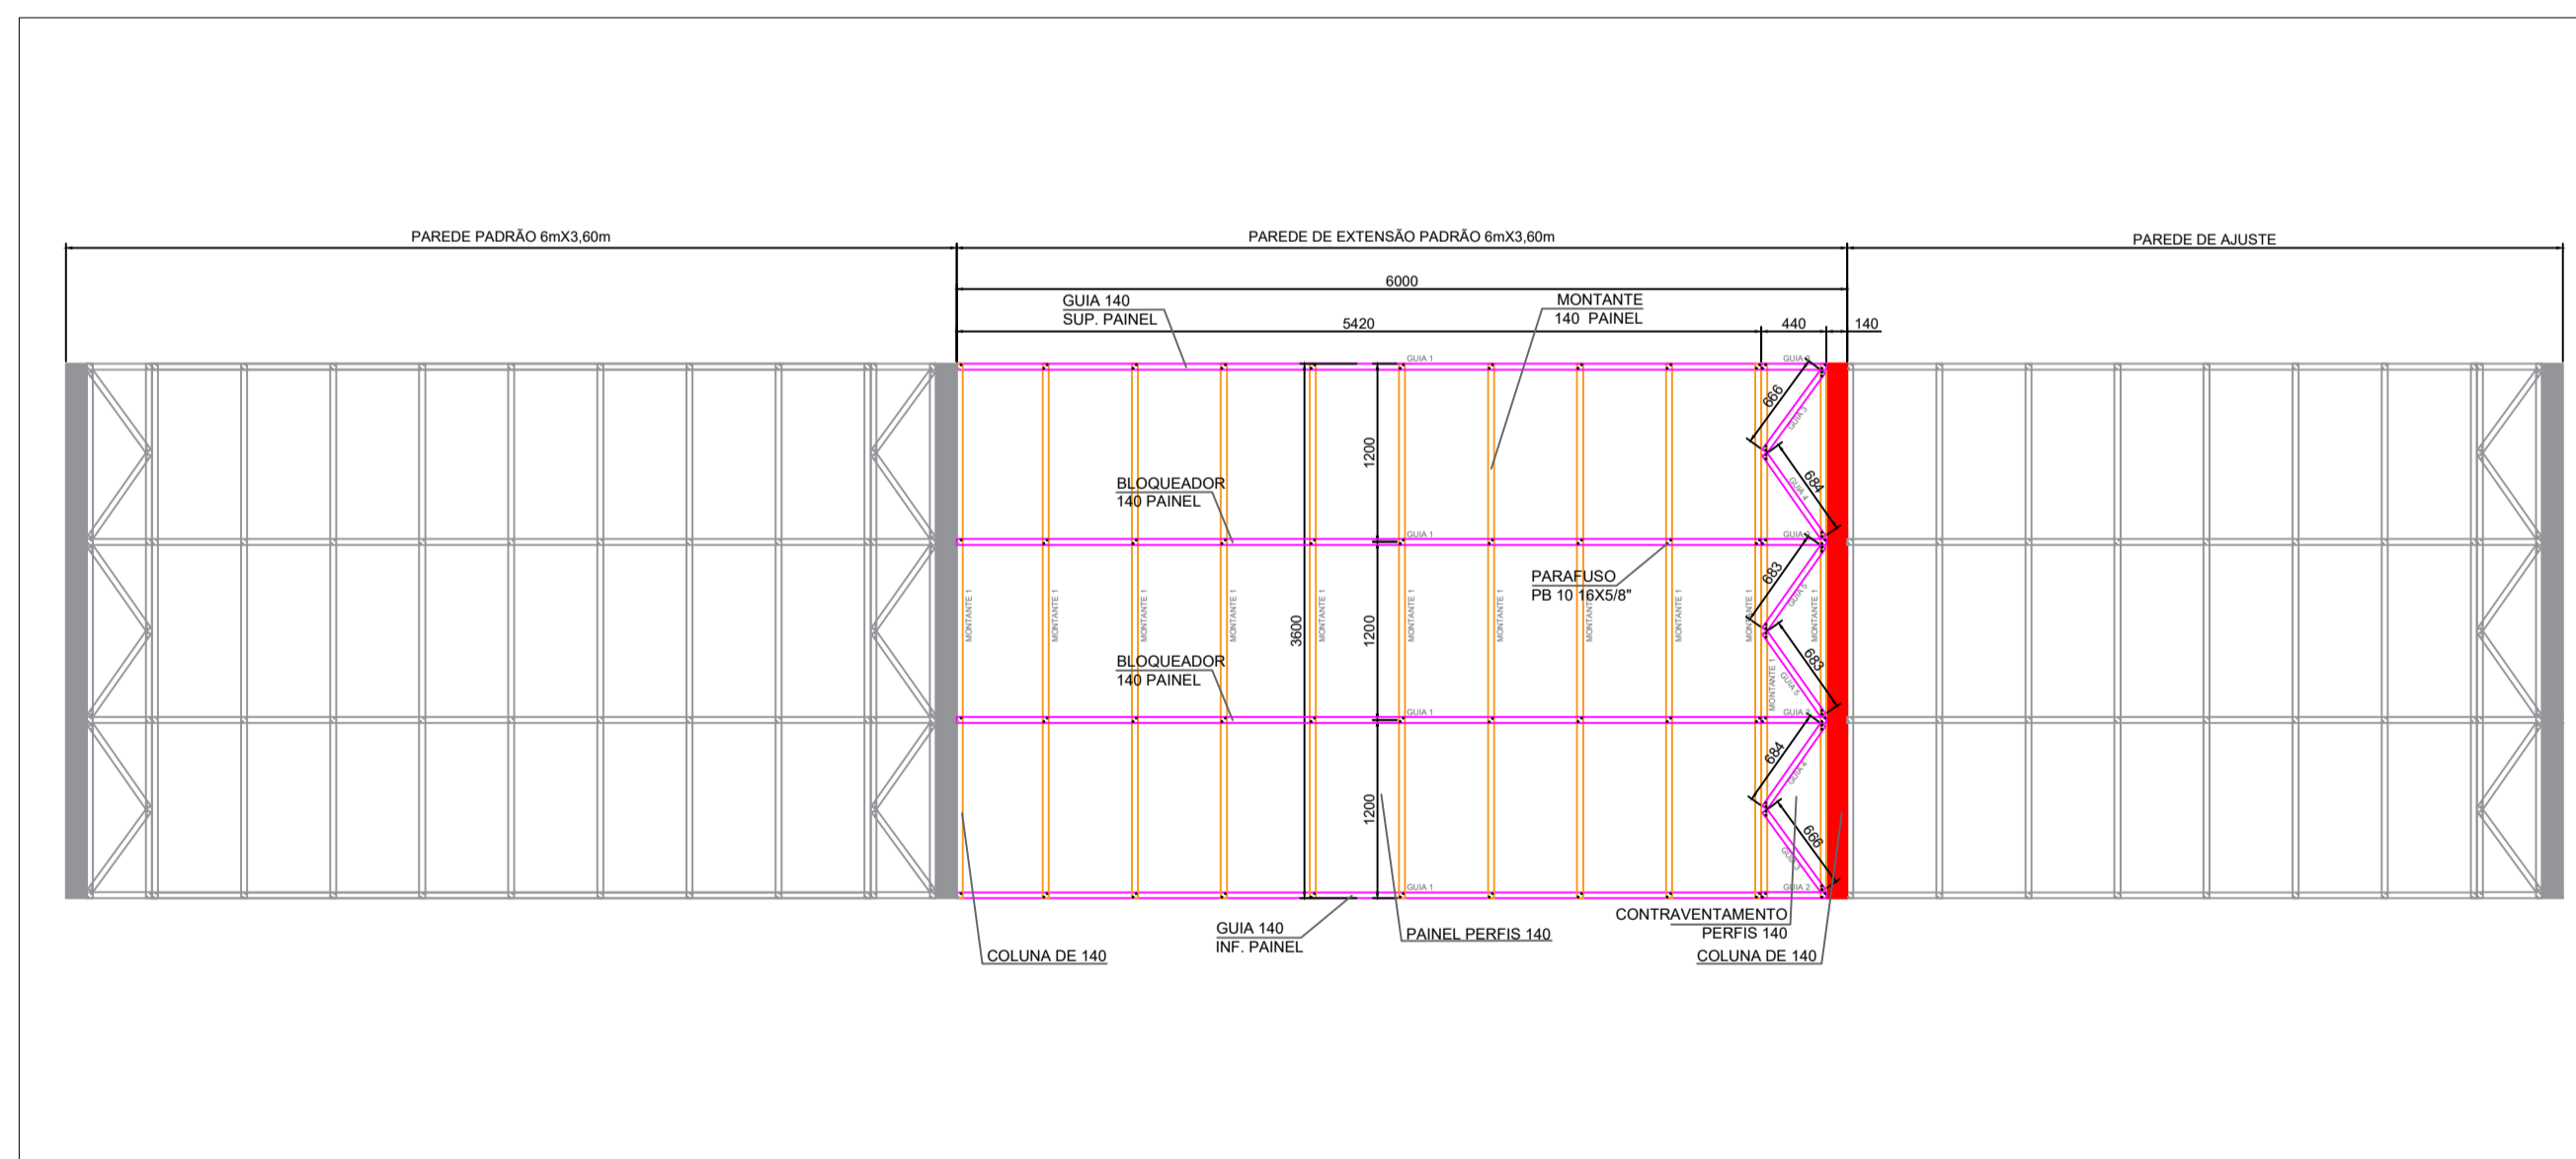

PAREDE DE EXTENSÃO

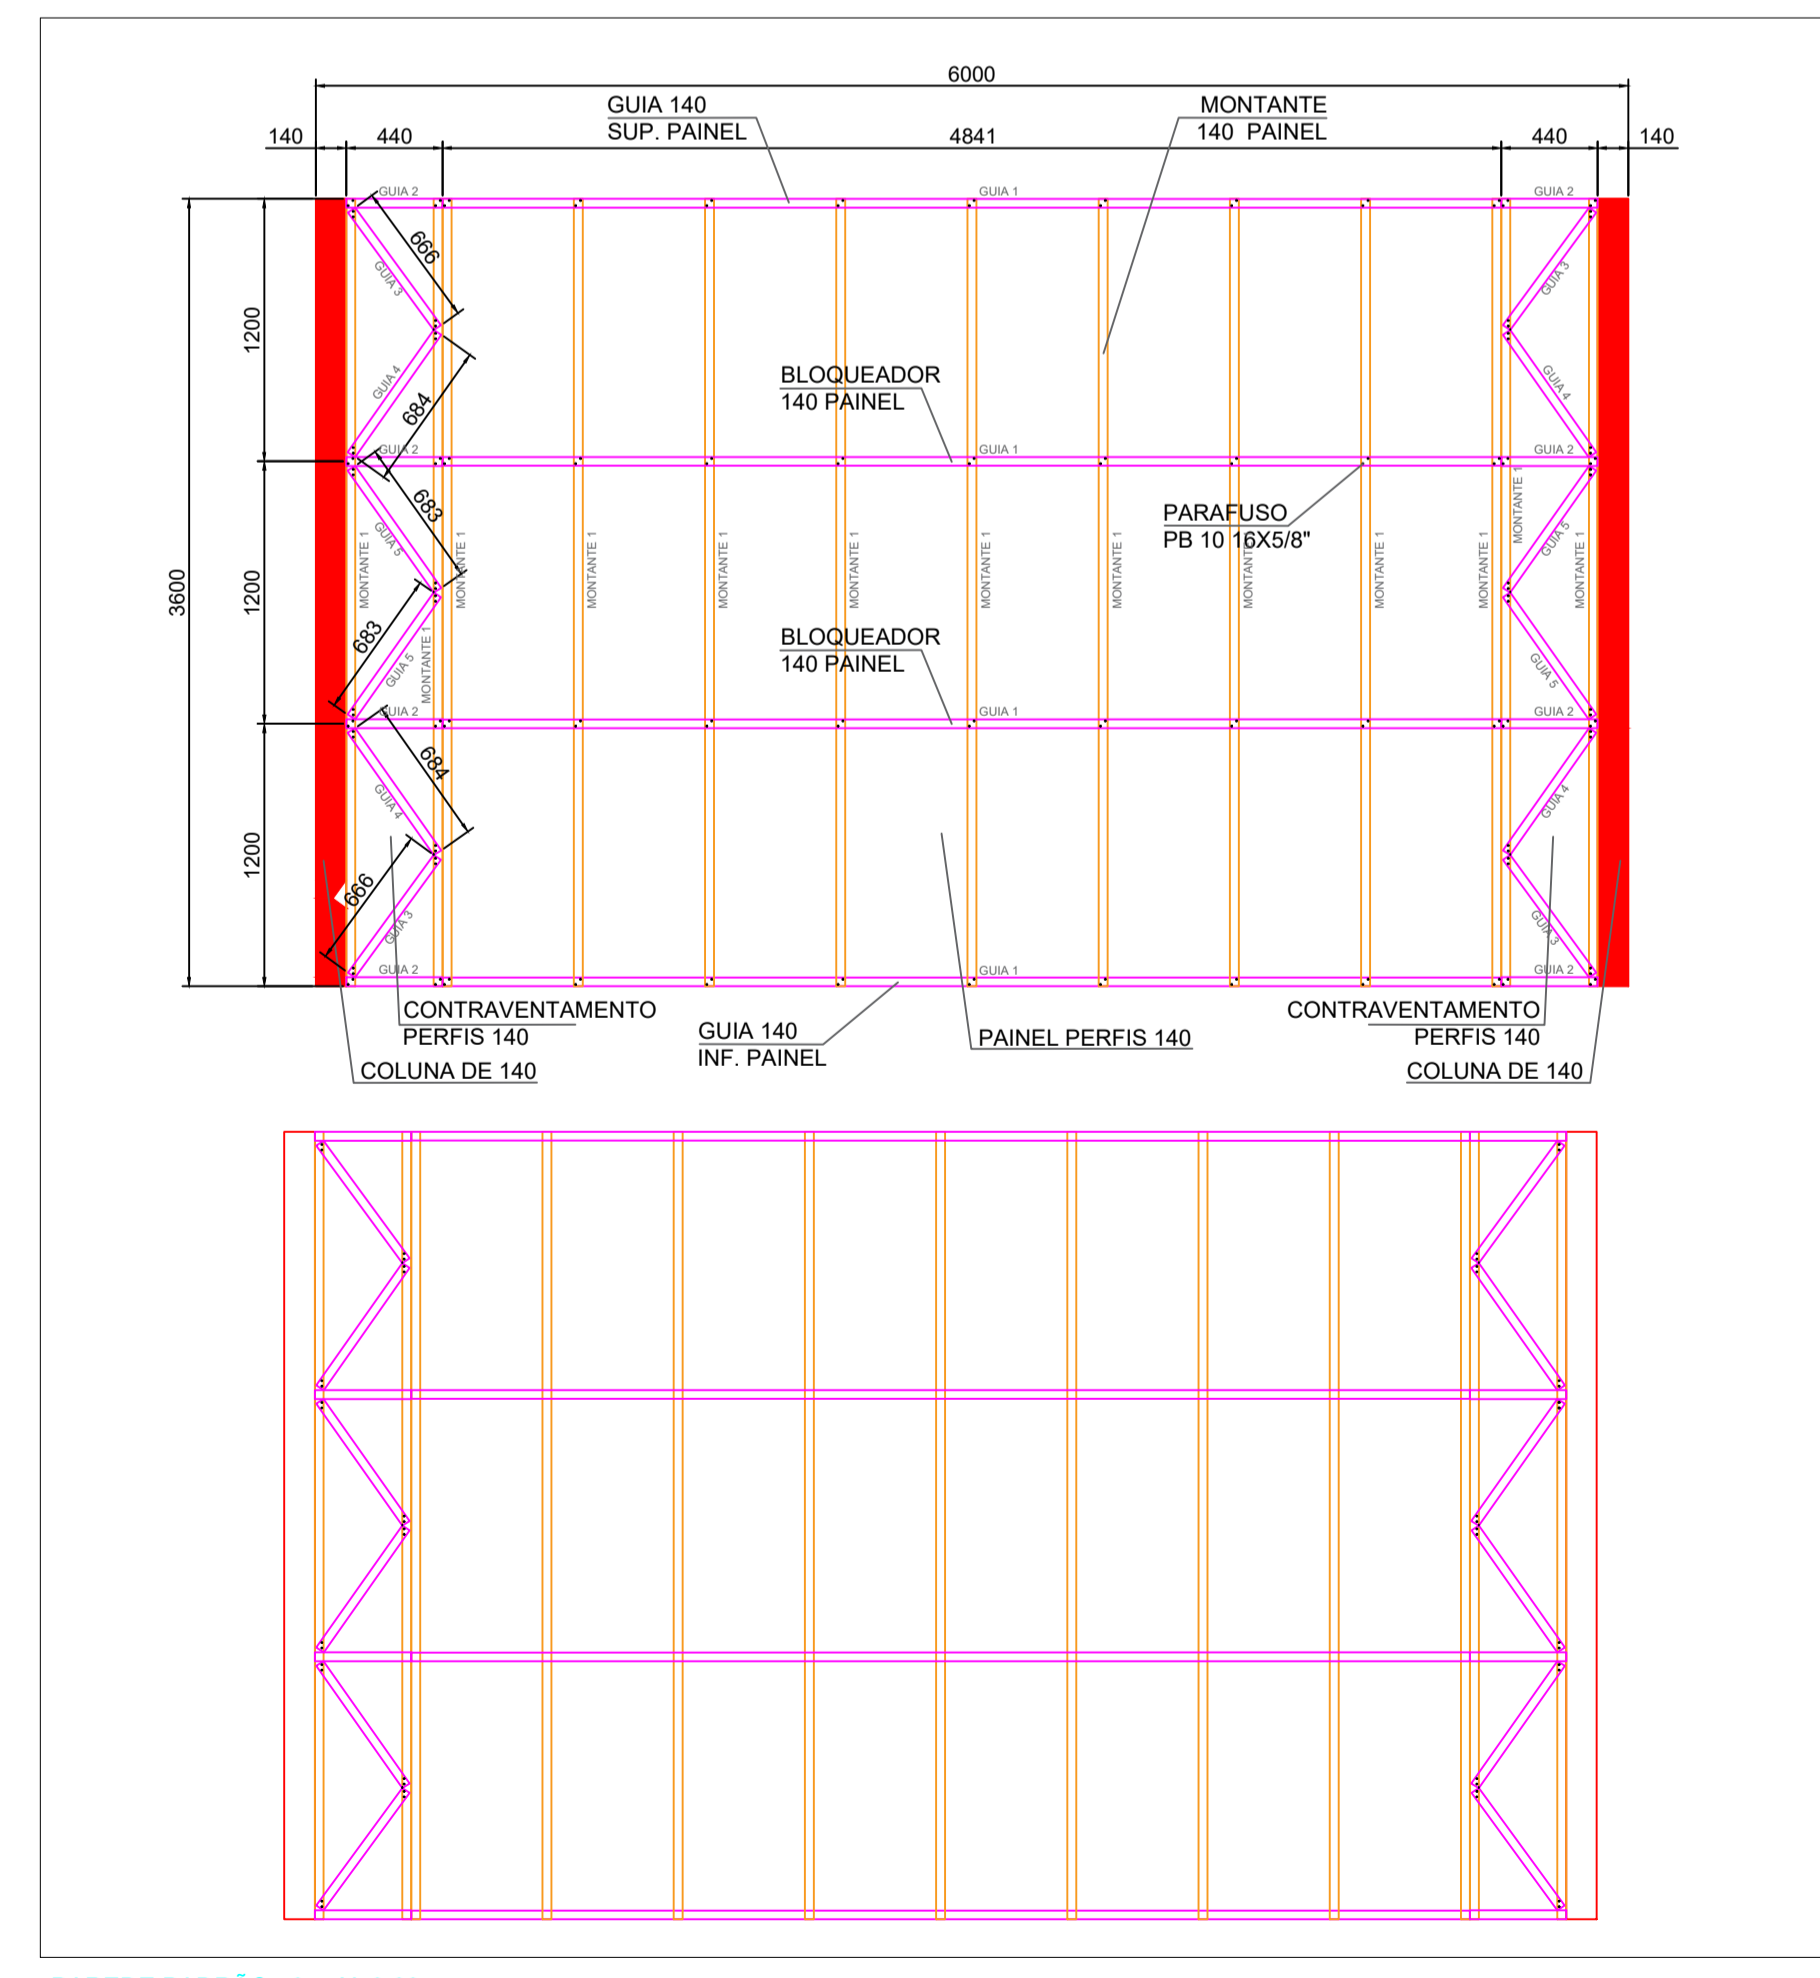

PAREDE PADRÃO 6m X 3,60m

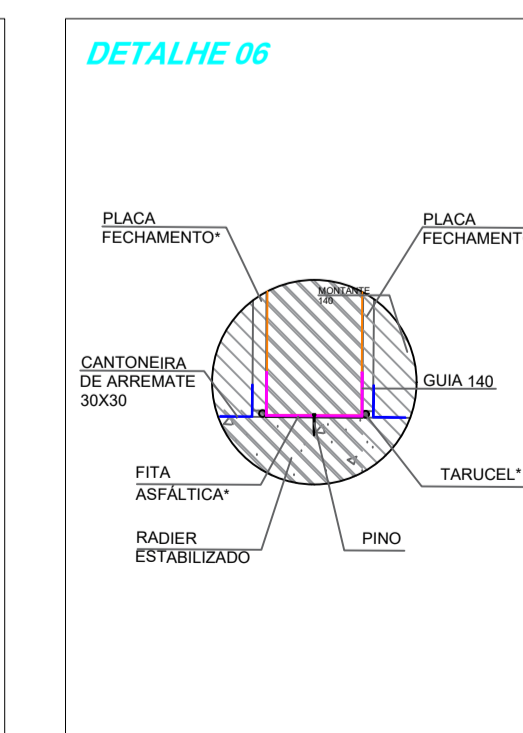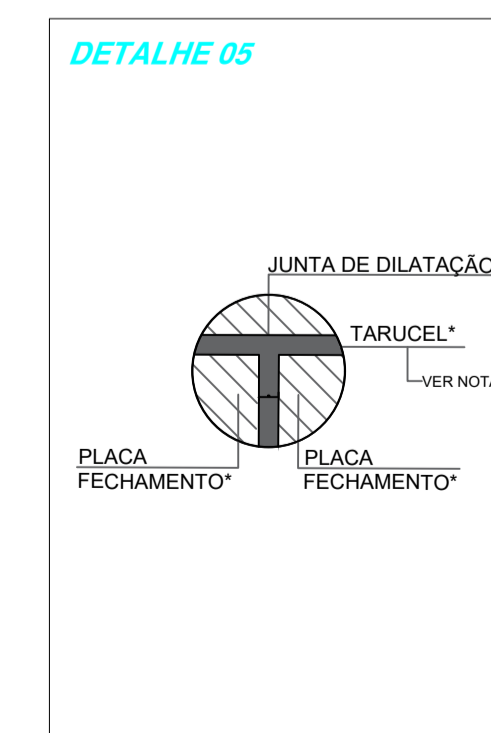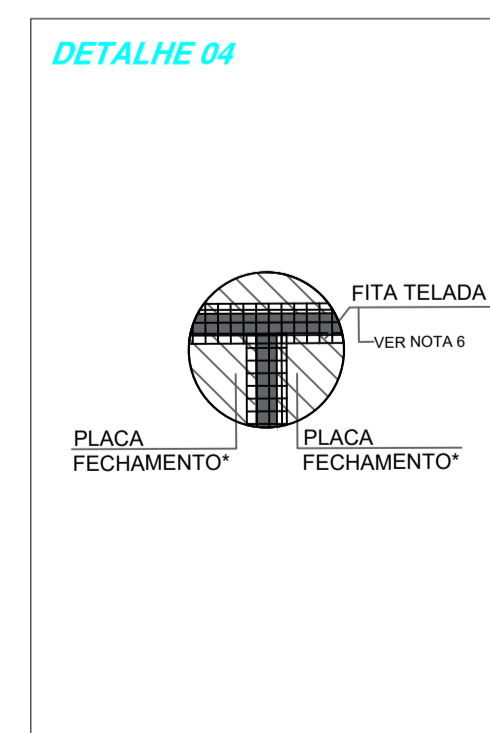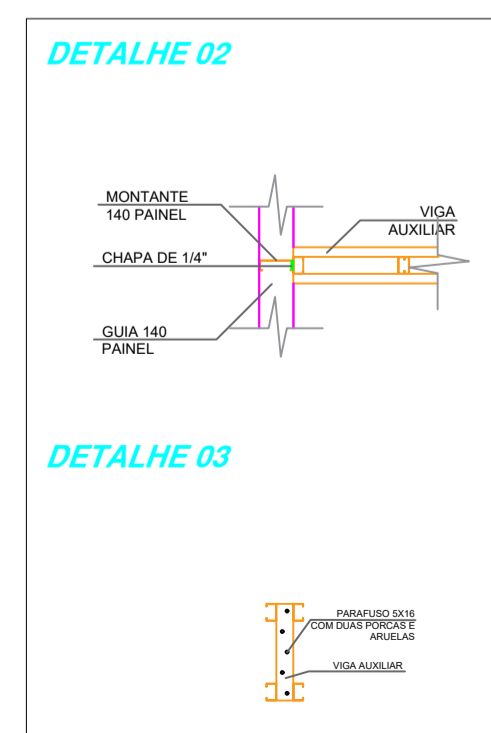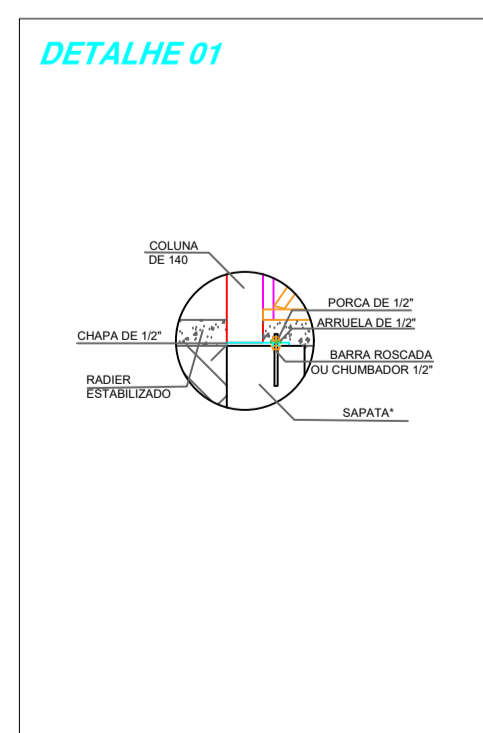

PREFEITURA MUNICIPAL DE CAÇAPAVA
SECRETARIA DE OBRAS E SERVIÇOS MUNICIPAIS

PROJETO
PROJETO BÁSICO ESF - SAPÉ

PÉTALA GONÇALVES LACERDA
PREFEITA MUNICIPAL

ENGENHEIRO EMERSON KOGI TANAKA
SECRETÁRIO DE OBRAS E SERVIÇOS MUNICIPAIS

| | |
|--|---|
| Endereço ESTRADA MUNICIPAL NELCIO BERTTI, Nº 685 / SAPÉ I | Número do Processo 788 / 2022 |
| Cliente MUNICÍPIO DE CAÇAPAVA | ÁREAS TERRENO 661,65m ² CONSTRUIR ESF 207,20m ² TOTAL 868,85m ² |
| Desenho PROJETO DE ESTRUTURAS DE PAREDES -LSF | Plancha 04 |
| Escala INDICADO | Data 13/09/2022 |
| | Revisão R01 |