




FUNDAÇÃO

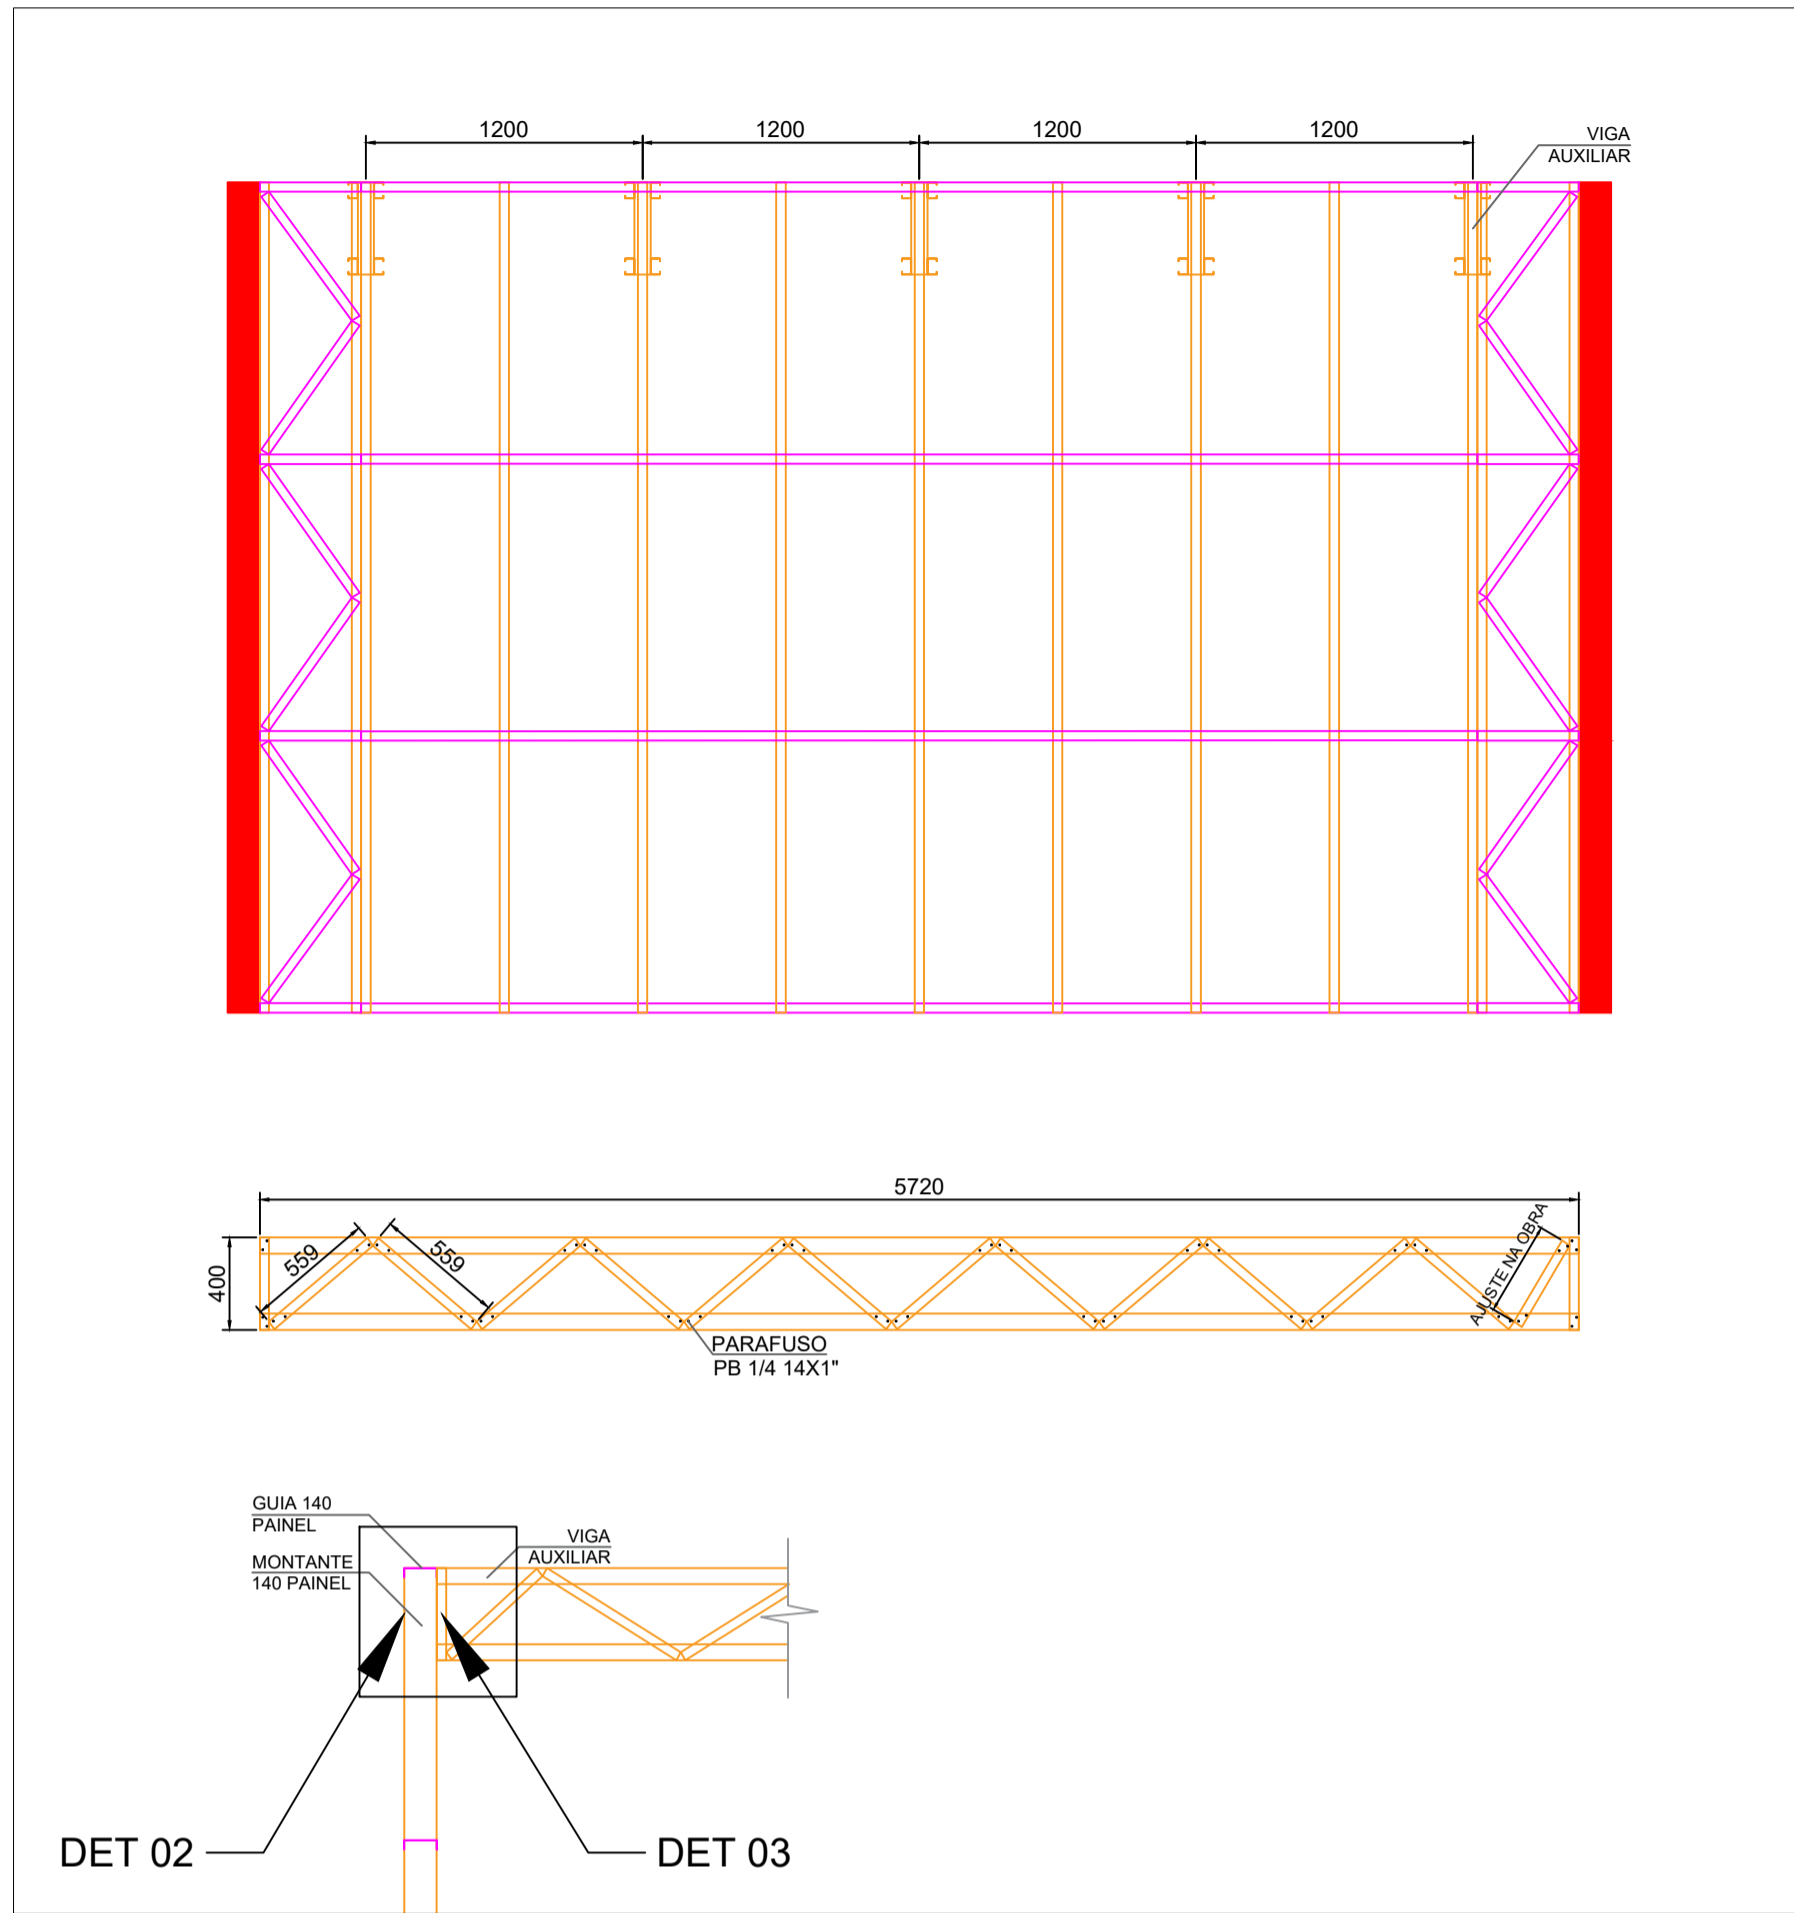


UNIÃO VIGAS AUXILIARES

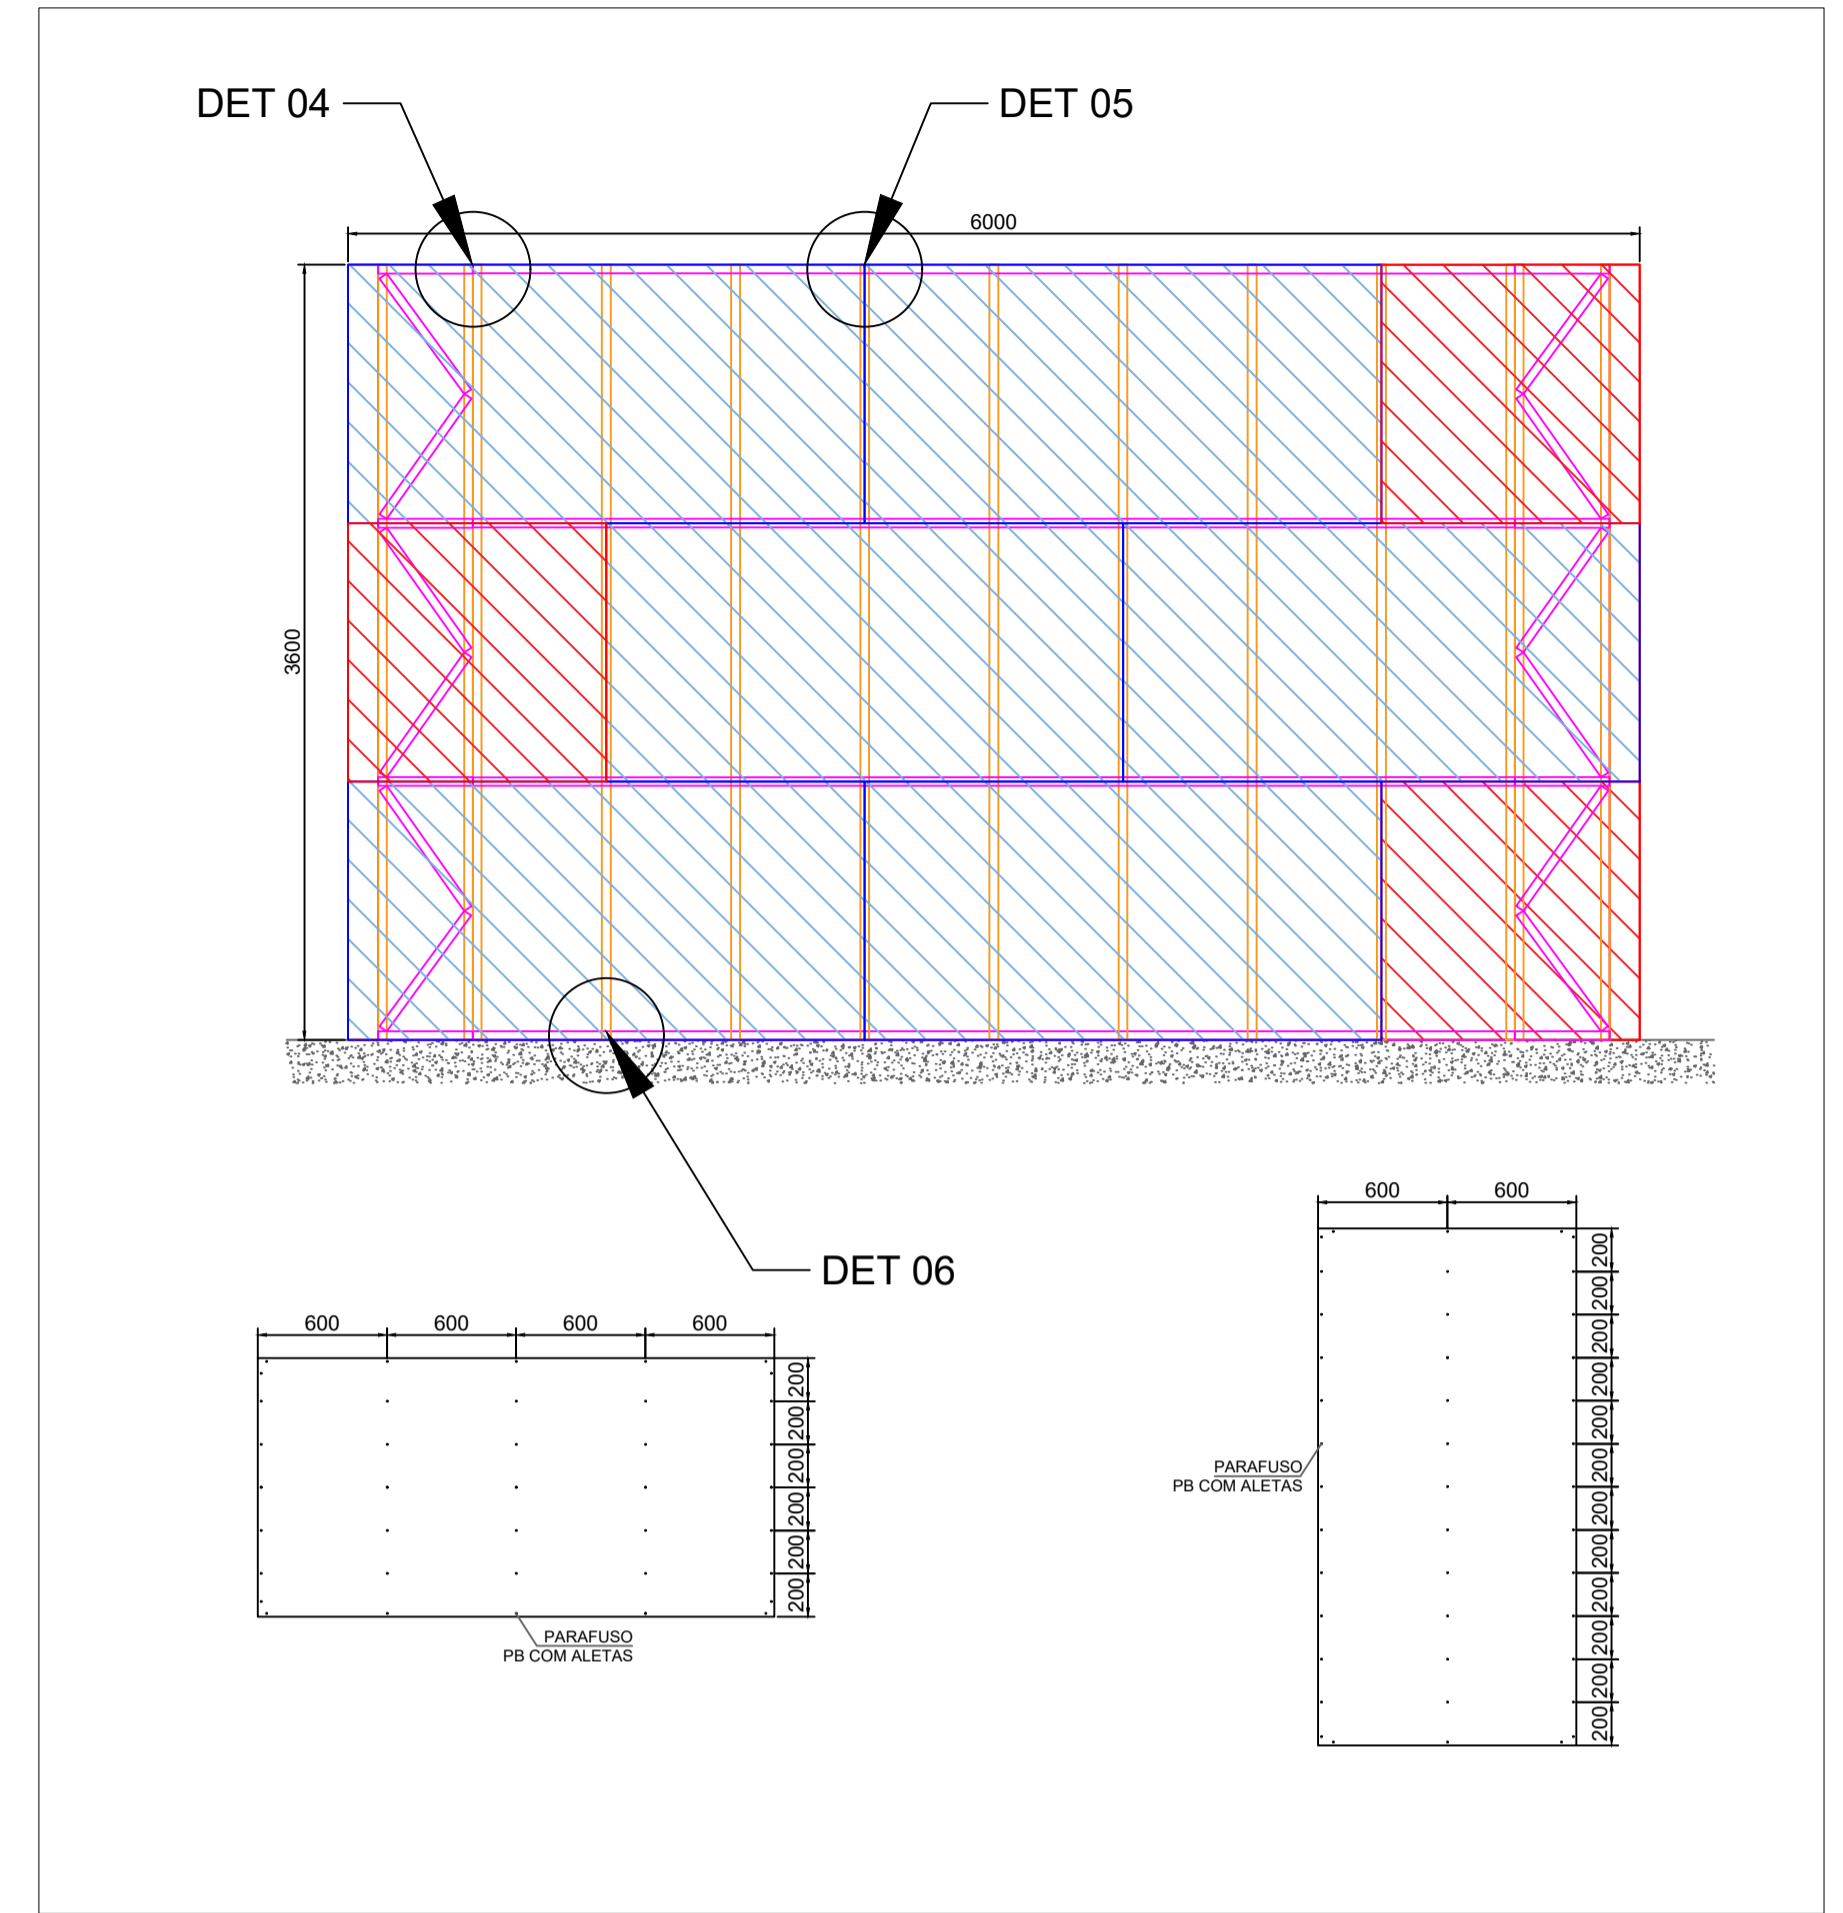






PLAQUEAMENTO

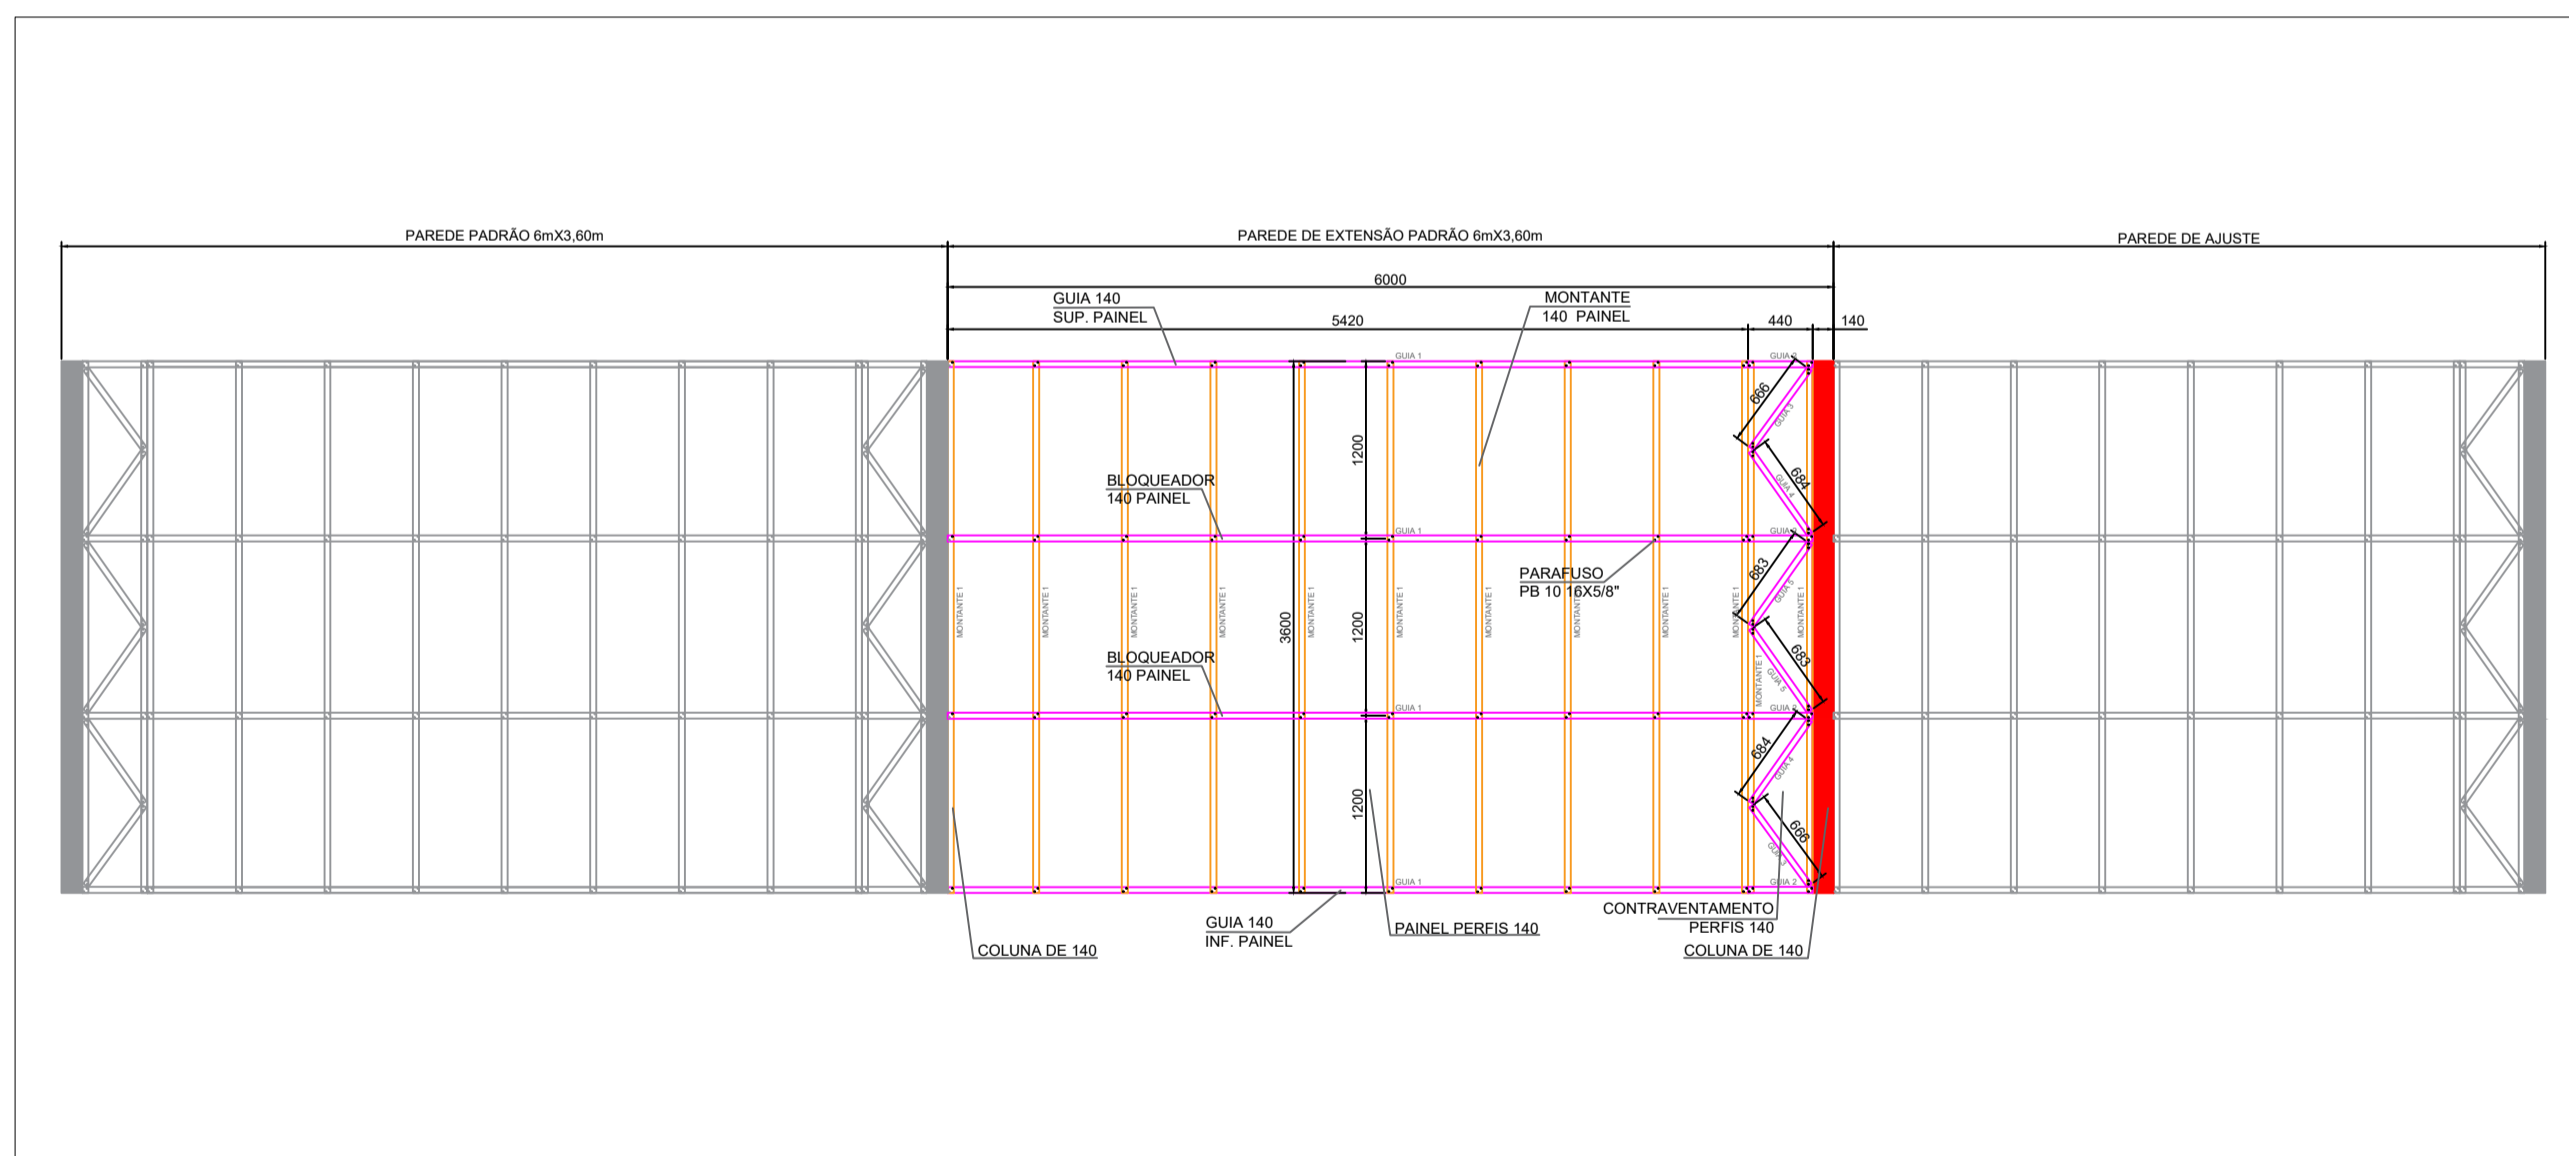

PAREDE DE EXTENSÃO

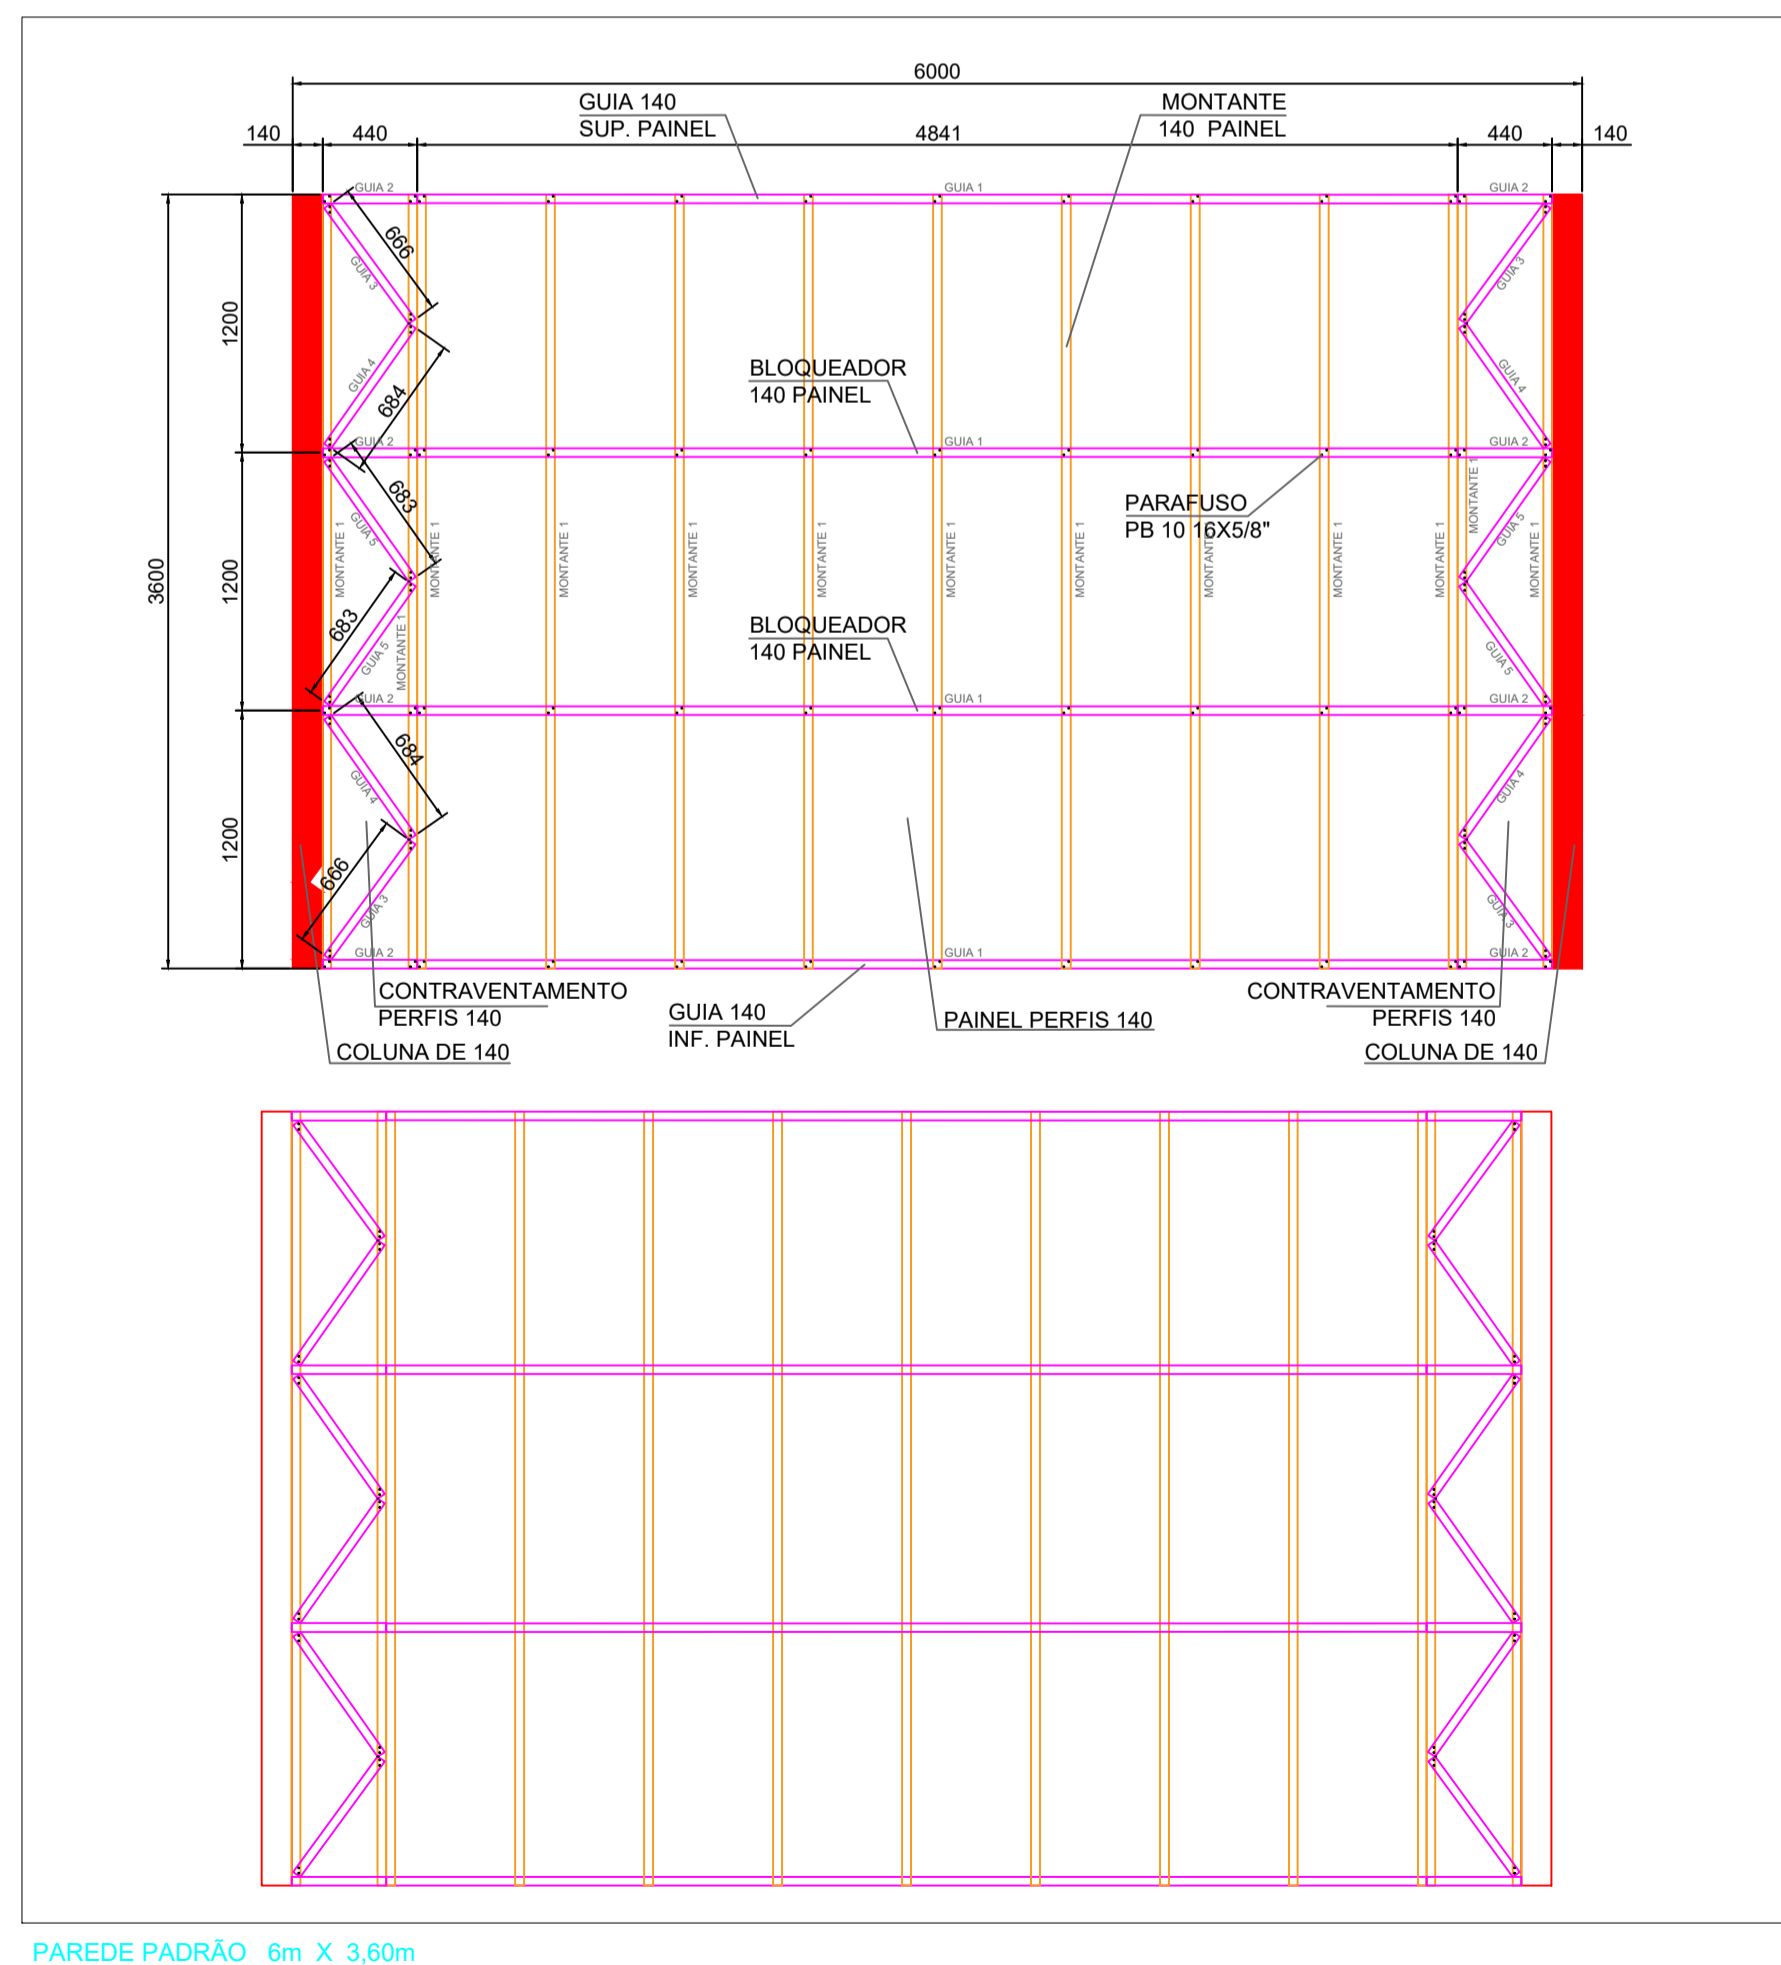

PAREDE PADRÃO 6m X 3,60m

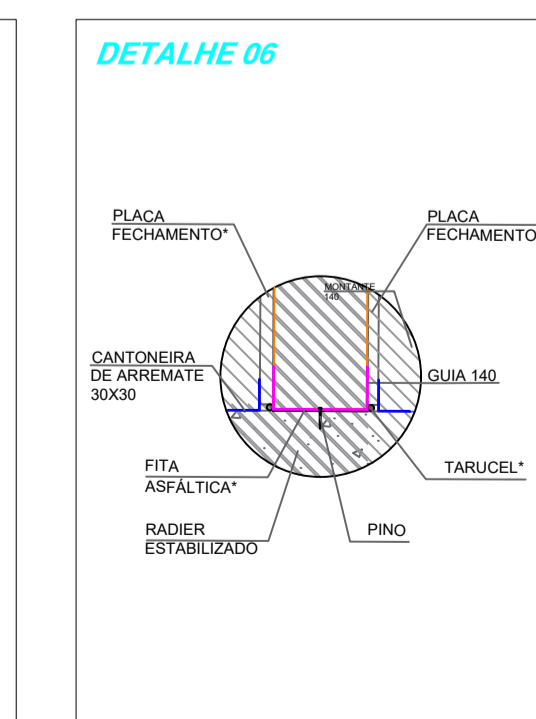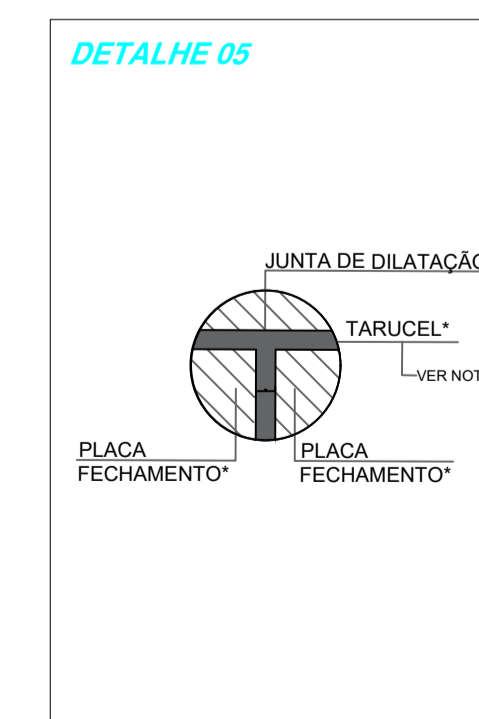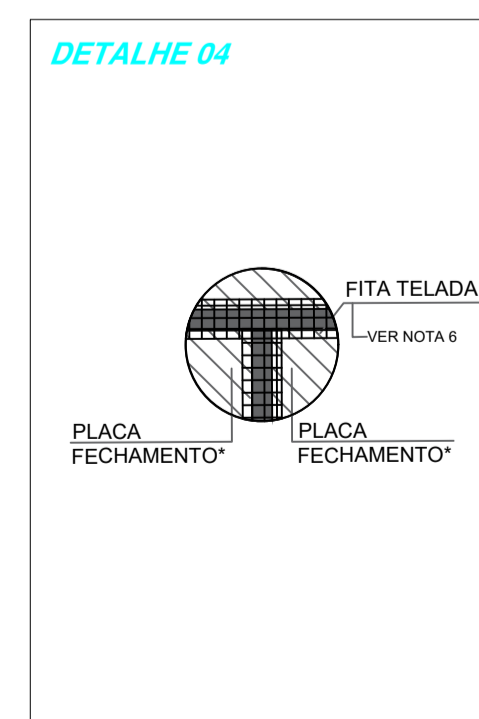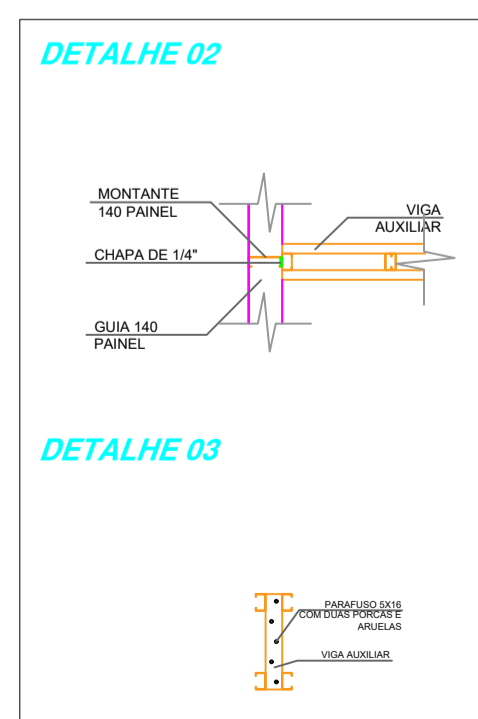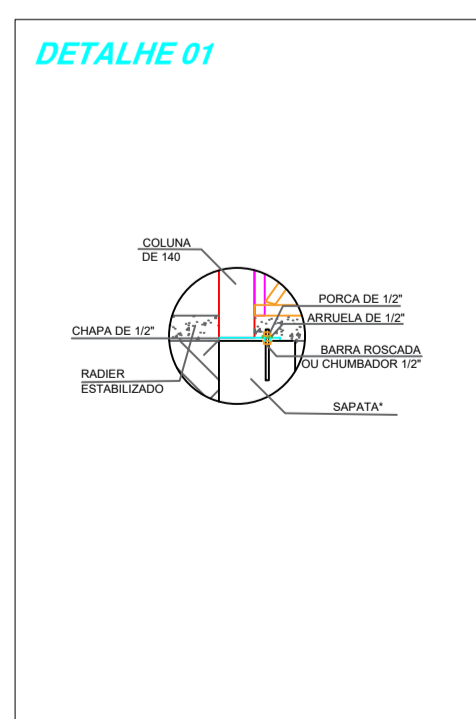

PREFEITURA MUNICIPAL DE CAÇAPAVA
SECRETARIA DE OBRAS E SERVIÇOS MUNICIPAIS

PROJETO
PROJETO BÁSICO ESF - PINUS IRIGUASSU II

PÉTALA GONÇALVES LACERDA
PREFEITA MUNICIPAL

ENGENHEIRO EMERSON KIYGI TANAKA
SECRETÁRIO DE OBRAS E SERVIÇOS MUNICIPAIS

Endereço: AVENIDA JOAQUIM PINTO DE OLIVEIRA,65 - PINUS IRIGUASSU II

Cliente: MUNICIPIO DE CAÇAPAVA

Desenho: PROJETO DE ESTRUTURAS DE PAREDES -LSF

Escala: INDICADO Data: 16/12/2022 Revisão: R01

Número do Processo

ÁREAS

TERRENO: 1.178,05m²

CONTOUR: 307,42m²

TOTAL: 1485,47m²

Plancha: 03