


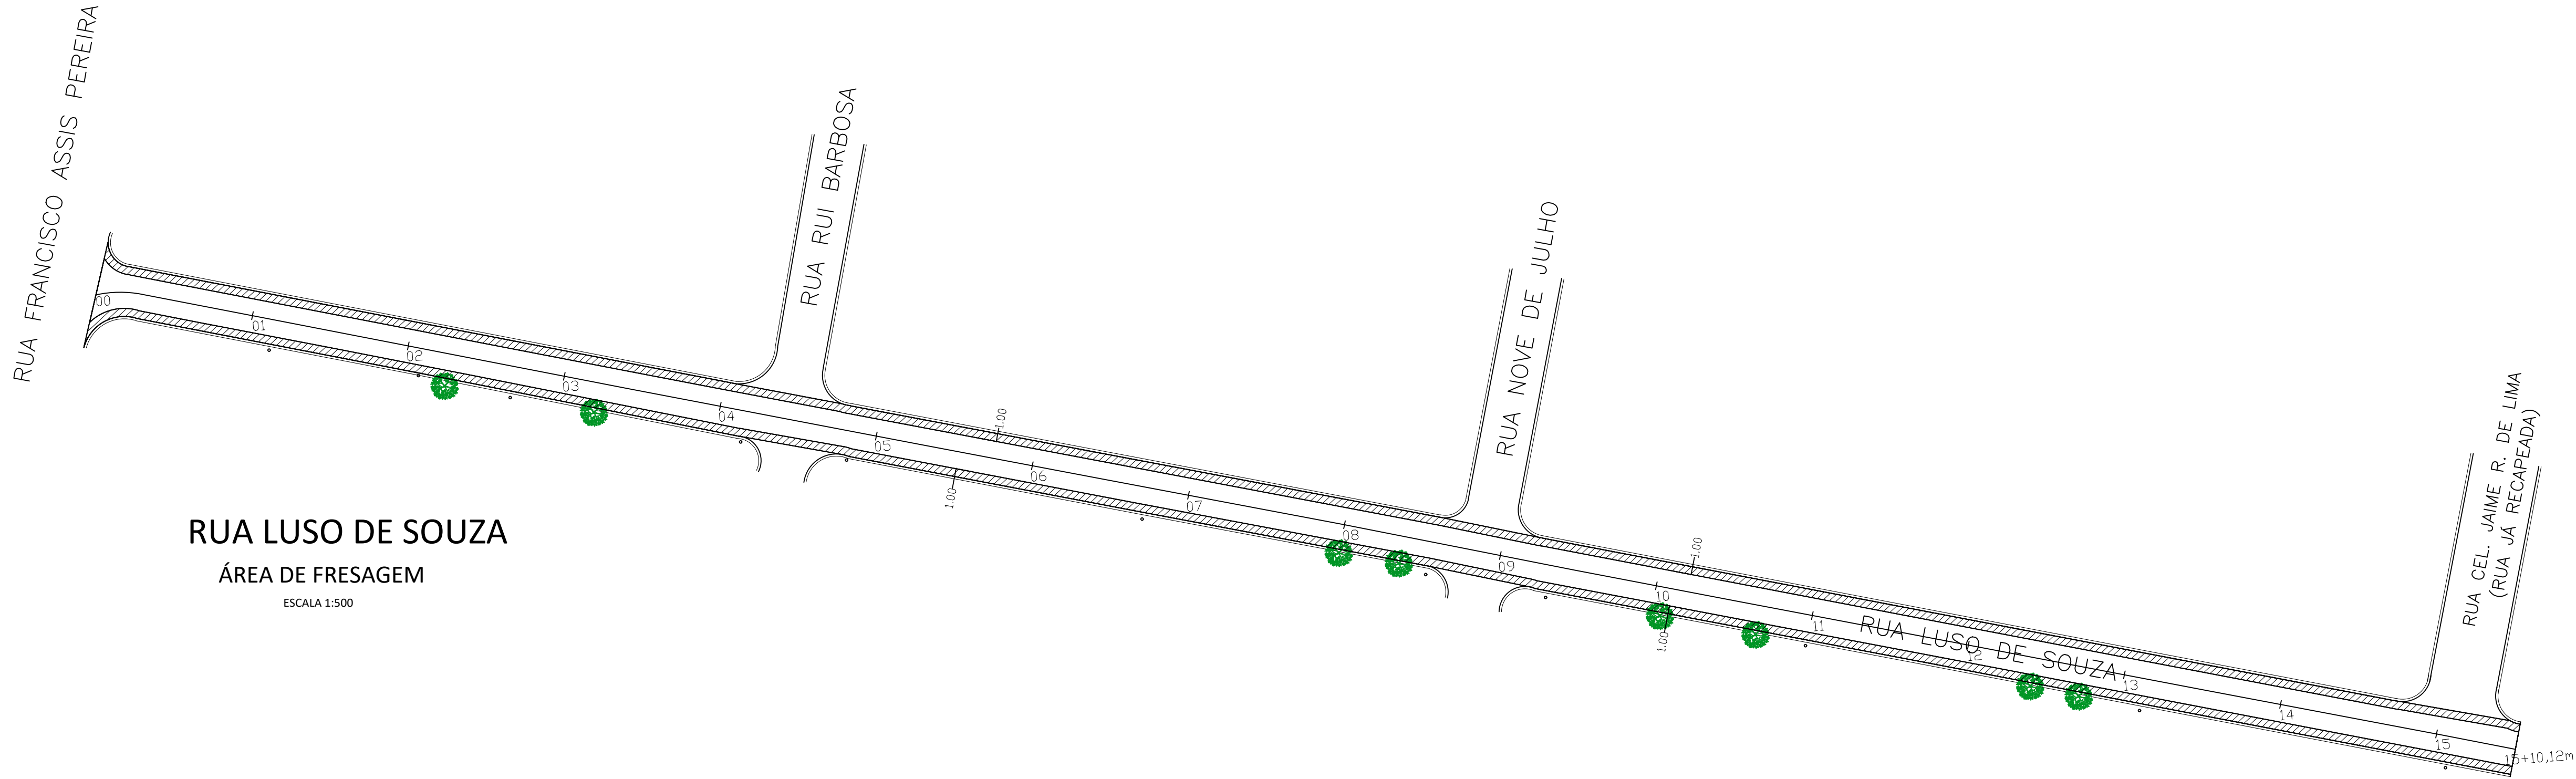

RUA LUSO DE SOUZA
ÁREA DE FRESAGEM
ESCALA 1:500

Legenda

Fresagem

Recapeamento conforme indicado

>Fx>

Sentido da Foto


5

6

Eixo da via (estaqueamento 20 em 20 m)

△


Ponto topográfico

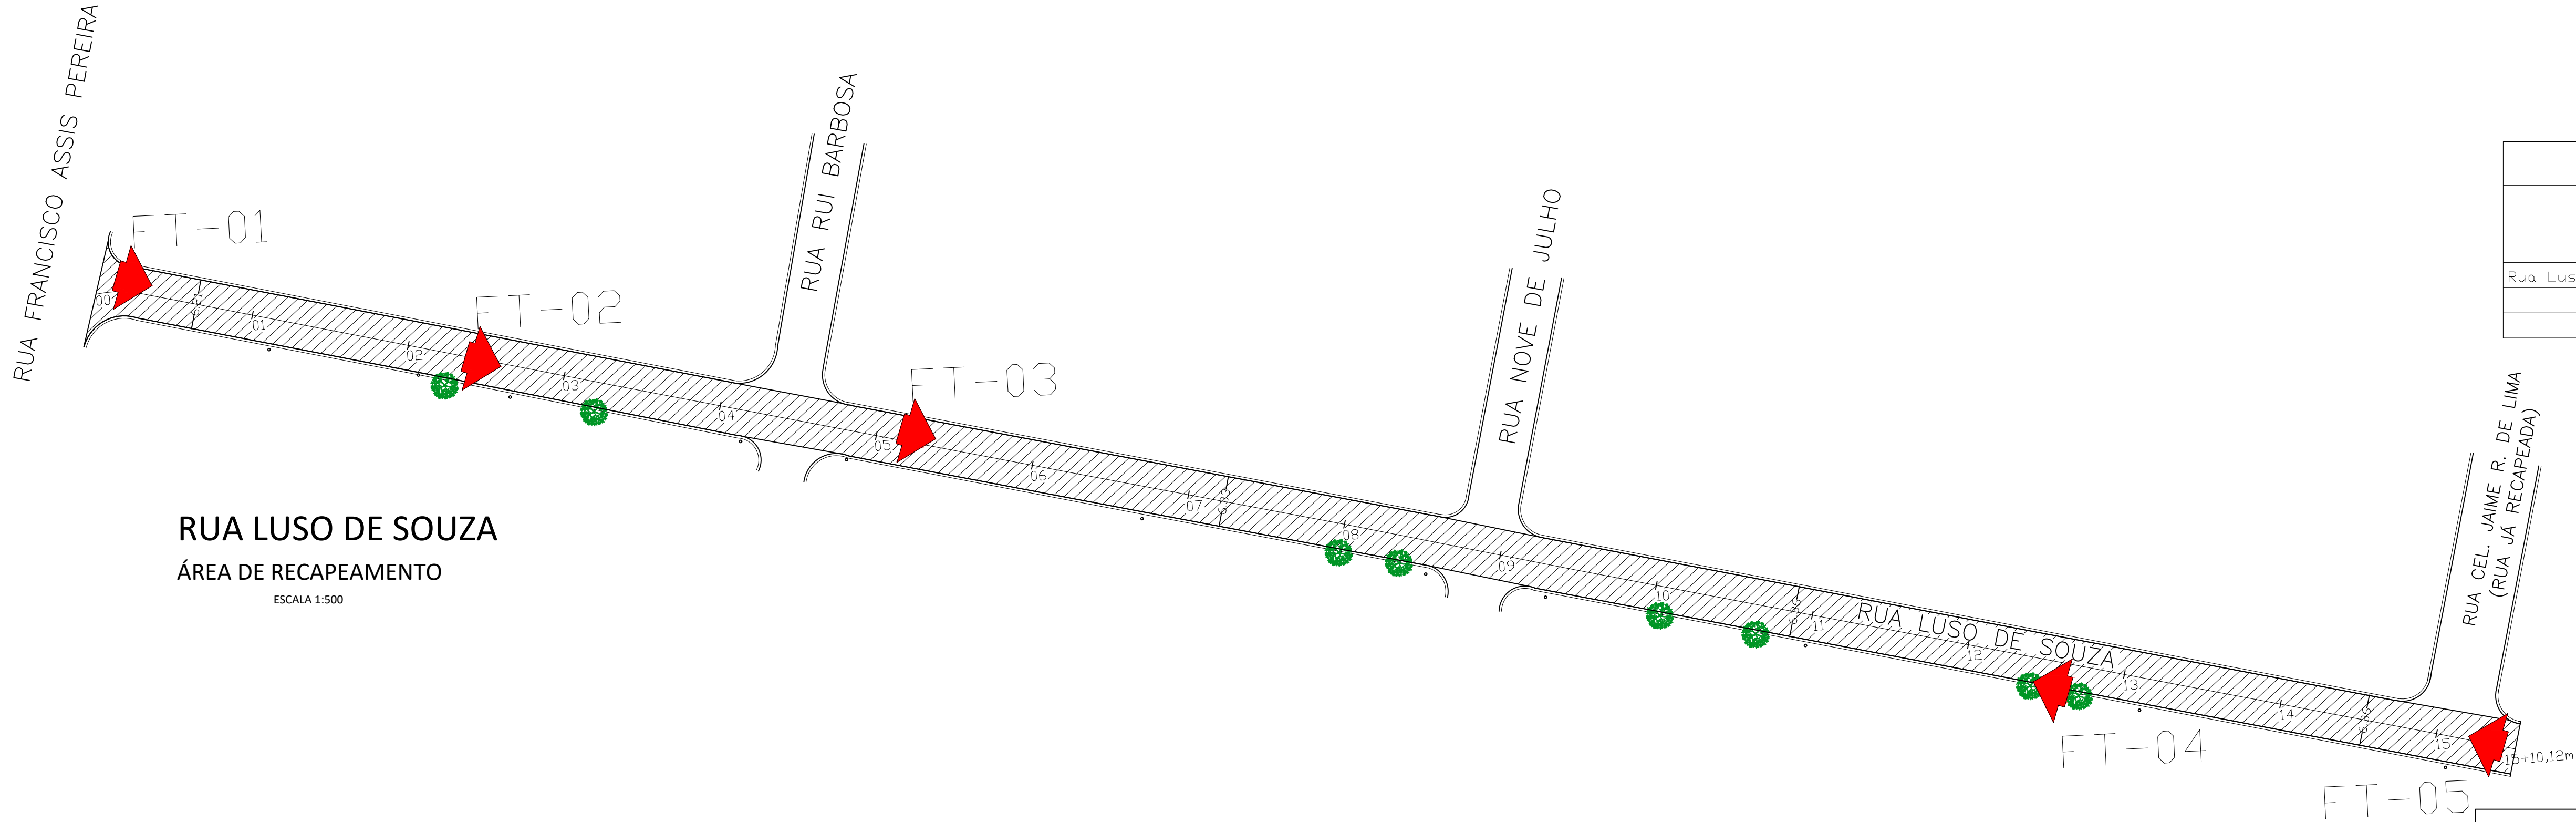


RUA LUSO DE SOUZA
ÁREA DE RECAPEAMENTO
ESCALA 1:500

QUANTIDADES				
Local	Espessura (cm)	Área de Fresagem (m²)	Área de Recapeamento (m²)	Volume de Recapeamento (m³)
Rua Luso de Souza	3,00	621,98	1.968,90	59,07
TOTAL	-	621,98	1.968,90	59,07

Corte Transversal Típico

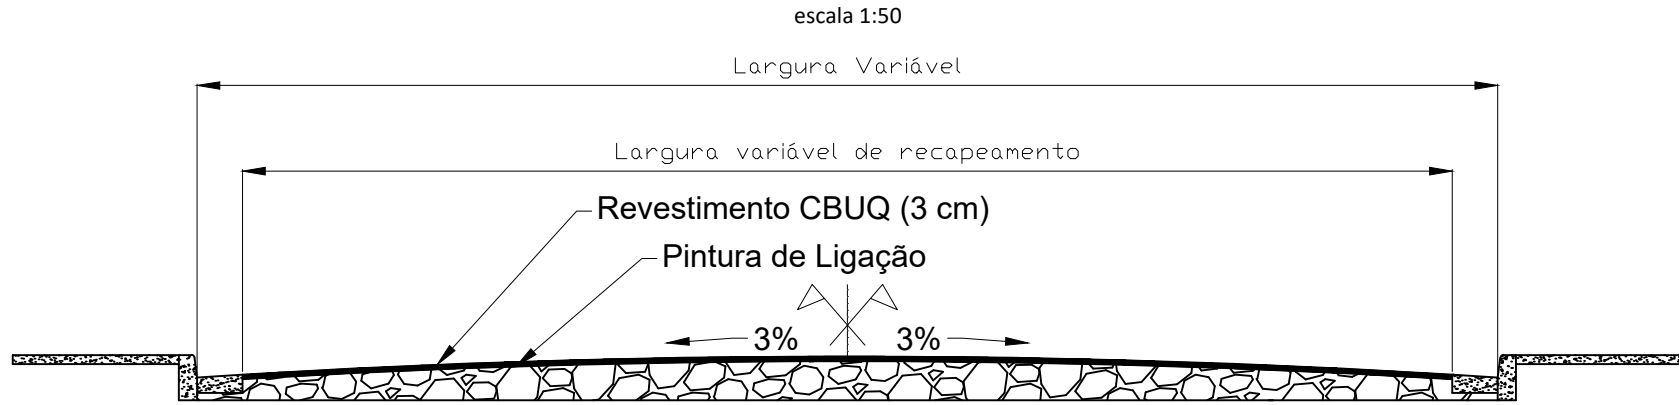

Detalhe da Fresagem

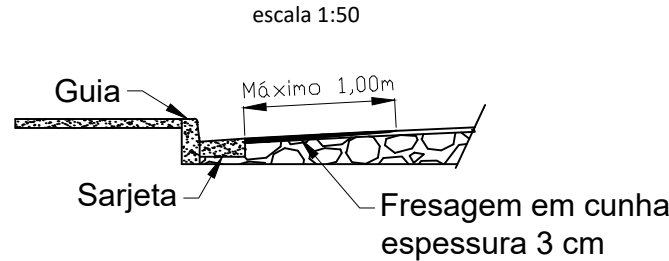

PREFEITURA MUNICIPAL DE CAÇAPAVA
SECRETARIA DE PLANEJAMENTO E MEIO AMBIENTE

PROJETO
RECAPEAMENTO

PÉTALA GONÇALVES LACERDA
PREFEITA MUNICIPAL



ARQ. JOSÉ CLÓVIS BARBOZA MARCONDES
SECRETÁRIO DE PLANEJAMENTO
E MEIO AMBIENTE

ARQ. ROSAURA FERREIRA DE OLIVEIRA
COORDENADORA DE DIVISÃO DE PROJETOS

ENGº ELIEZER GENTIL COSTA
CREA 0682399013

RESPONSÁVEL TÉCNICO

Endereço	RUA LUSO DE SOUZA - VILA NALY		ÁREA
Cliente	MUNICÍPIO DE CAÇAPAVA		A RECAPEAR - 1.968,90M2
Desenho	PROJETO BÁSICO		Prancha 01/02
Escala INDICADA		Data 25/08/2021	Revisão R00