

Avenida Luiz Nani


- AV. LUIZ NANI
- A1
 - A2
- RUA JORGE KALLIL
- A3
 - A4
 - A5
 - A6
 - A7
 - A8

VIAS A FRESAR	ÁREA A FRESAR (m ²) ITEM 1.2.1
AVENIDA LUIZ NANI TRECHO 1 ESTACA 0 ate 8M	341.85
AVENIDA LUIZ NANI TRECHO 2 ESTACA 8 ate 26M	720.00
AVENIDA LUIZ NANI TRECHO 3 ESTACA 26 ate 36+0,28m	413.00
RUA JORGE KALLIL	126.95
Total	1.601.80

VIAS A RECAPEAR	ÁREA A RECAPEAR (m ²) ITEM 1.3.1
AVENIDA LUIZ NANI TRECHO 1 ESTACA 0 ate 8M	1.634.42
AVENIDA LUIZ NANI TRECHO 2 ESTACA 8 ate 26M	2.369.90
AVENIDA LUIZ NANI TRECHO 3 ESTACA 26 ate 36+0,28m	1.719.03
RUA JORGE KALLIL	565.00
Total	6.288.36


RUA JORGE KALLIL

Corte Transversal Típico
escala 1:50

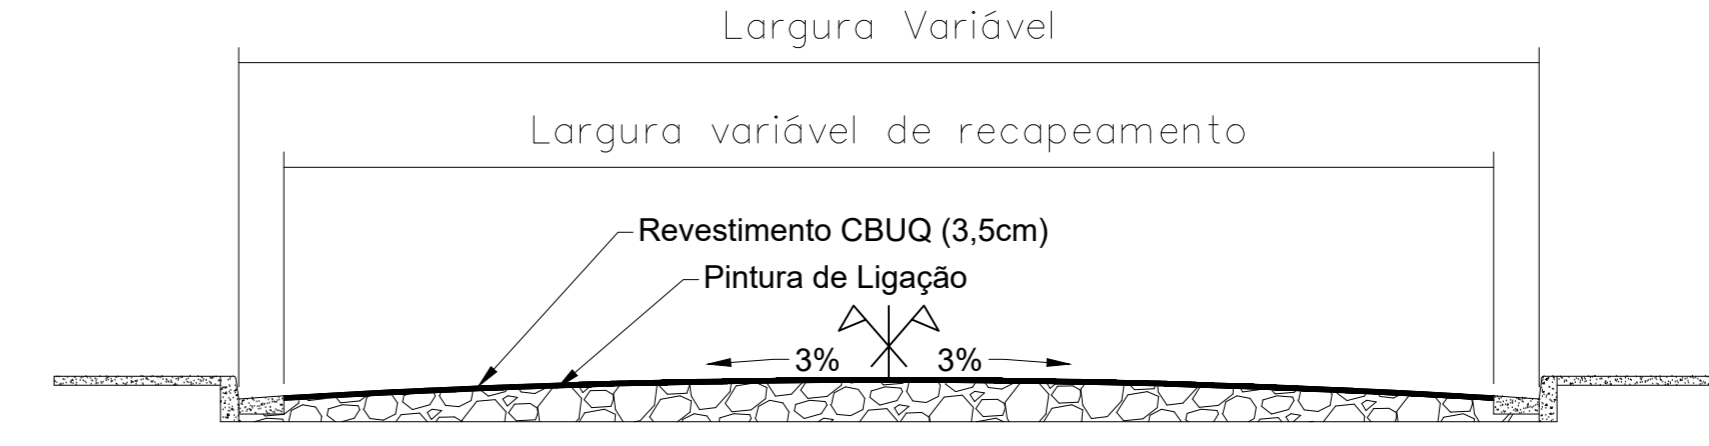


AV. LUIZ NANI

Corte Transversal Típico
escala 1:50

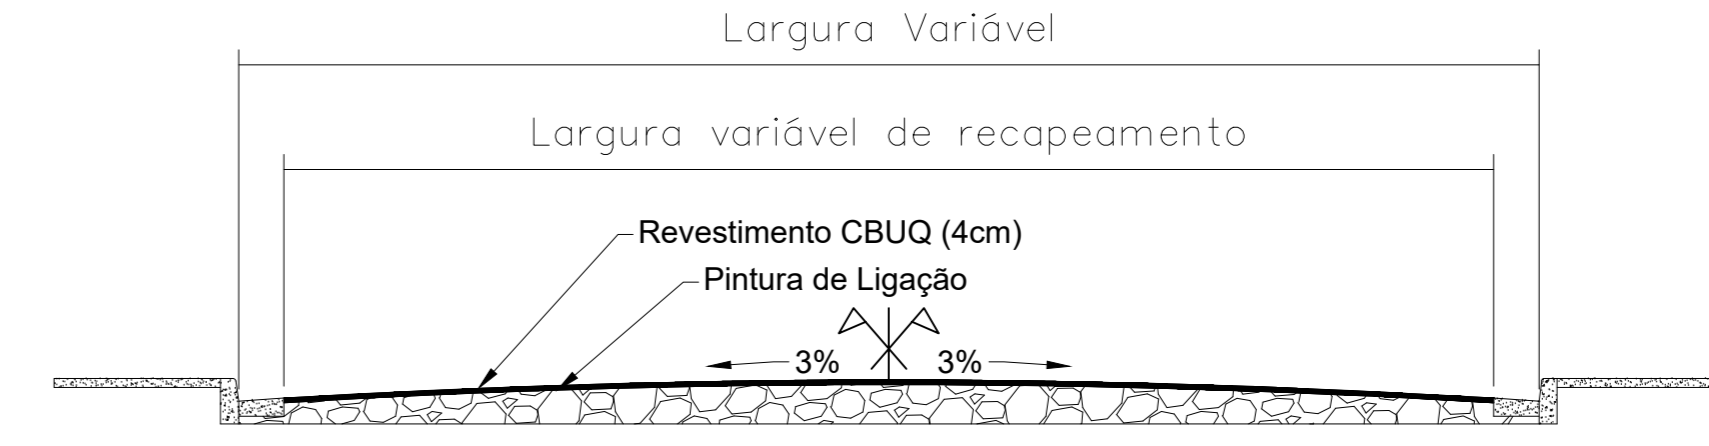

Detalhe da Fresagem

escala 1:50

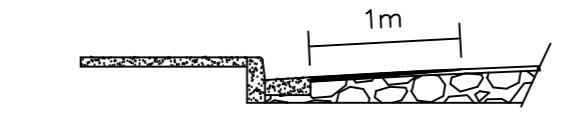

Legenda

- Fresagem
- Recapeamento conforme indicado
- 5 6 Eixo da via (estaqueamento 20 em 20 m)
- Ponto topografico

Avenida Luiz Nani- Rua Jorge Kallil -Recapeamento escala 1:500

		MUNICÍPIO DE CAÇAPAVA SECRETARIA DE PLANEJAMENTO E MEIO AMBIENTE	
OBRA: Recapeamento de Vias do Município de Caçapava		COTAÇÃO Nº: 1058748-12/2018	
VIAS: AVENIDA LUIZ NANI E RUA JORGE KALLIL-BORDA DO CAMPO		SECRETARIO DE OBRAS E SERVIÇOS MUNICIPAIS: APROVADO	
FERNANDO CID DINIZ BORGES PREFEITO MUNICIPAL	ENG. CLAUDINEI GIOVANELLI CREA	RESPONSÁVEL TÉCNICO:	
ENG. JOÃO AUGUSTO DE FARIA NETO CREA - 060112094-6	Eng. JONAS LUIS NANNI DA SILVA CREA 50628641-119-ART. 2302723079/152071	PROJETO: Recapeamento de Vias	
PROCESSO: 2808/2018	DATA: 28.08.2018	ESCALA: FRANCISCO	DATA: 08/02/2019
INDICADA		2/3	