IMPLANTAÇÃO
ESCALA 1/1000

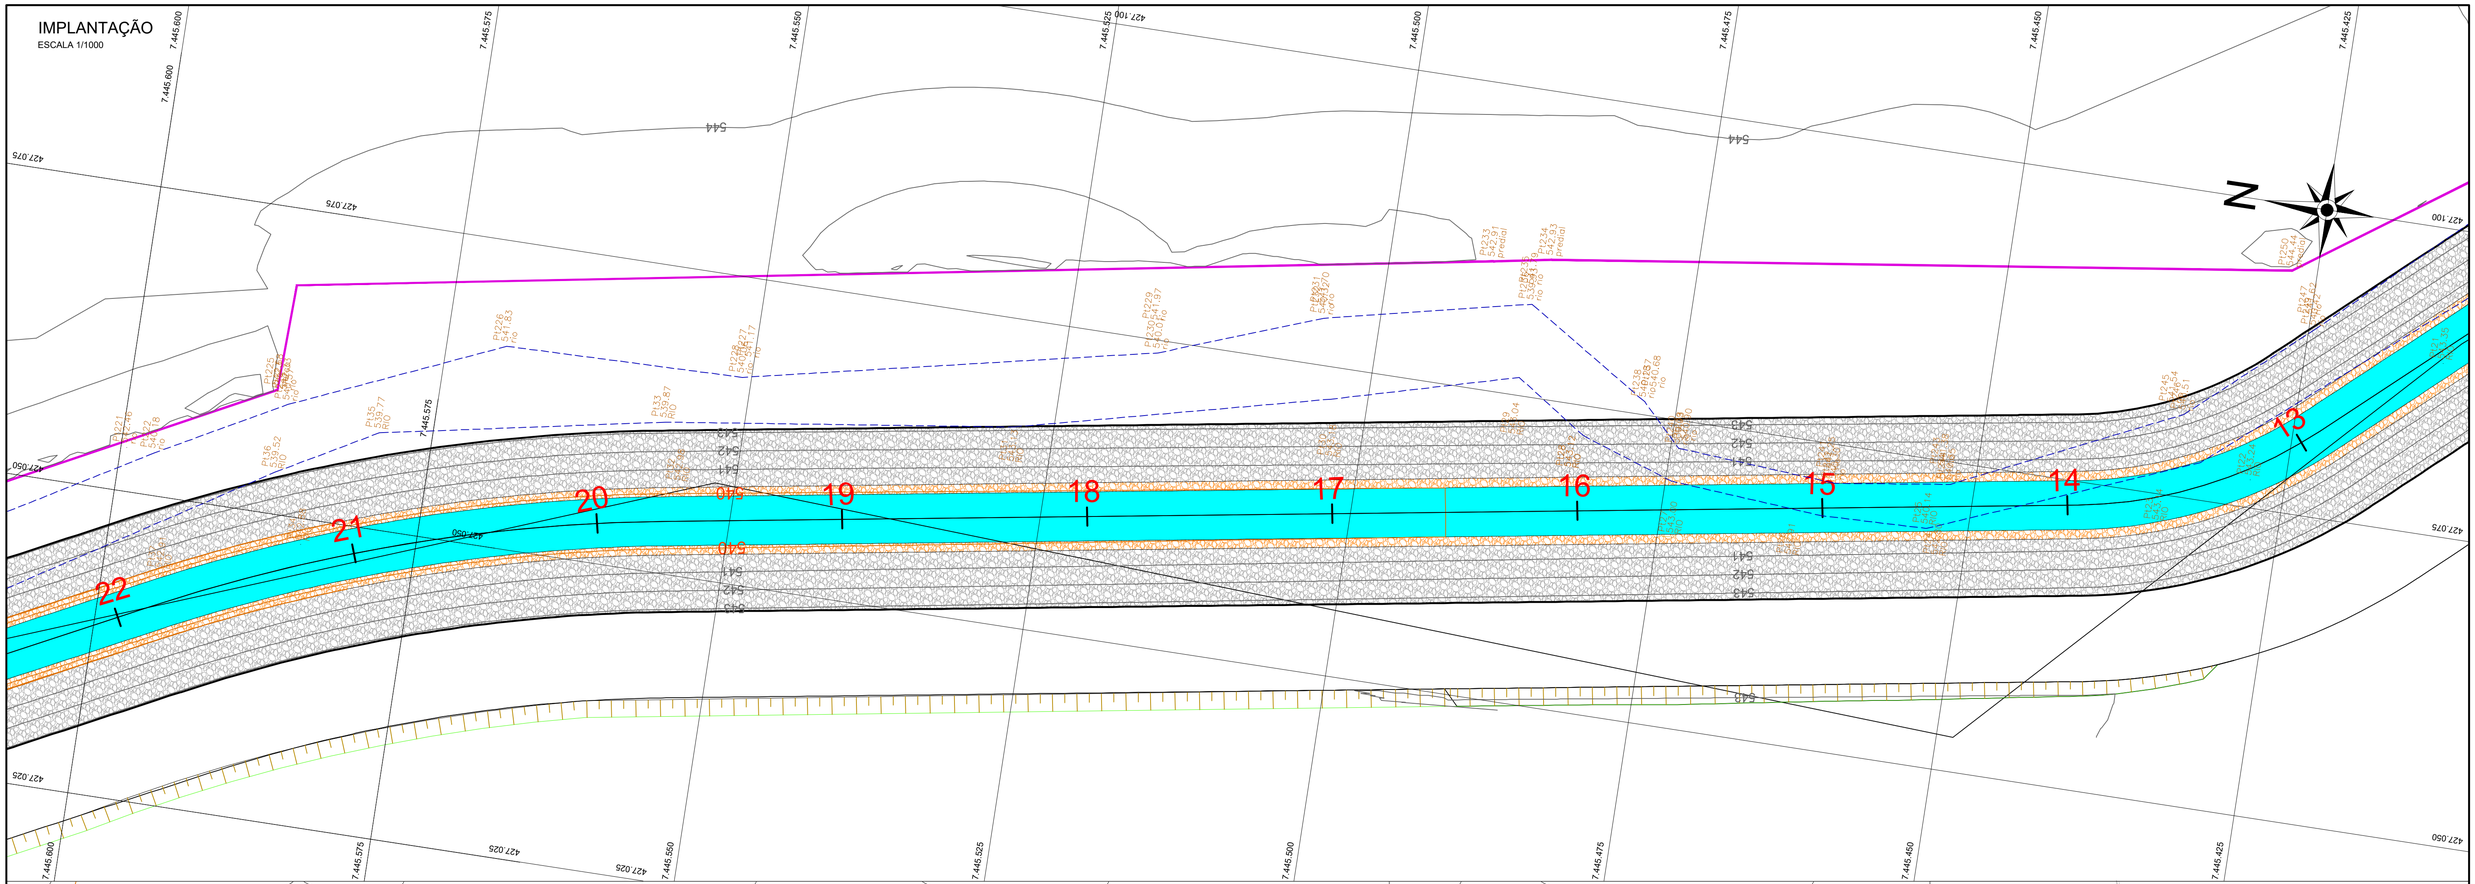

LOCALIZAÇÃO
SEM ESCALA

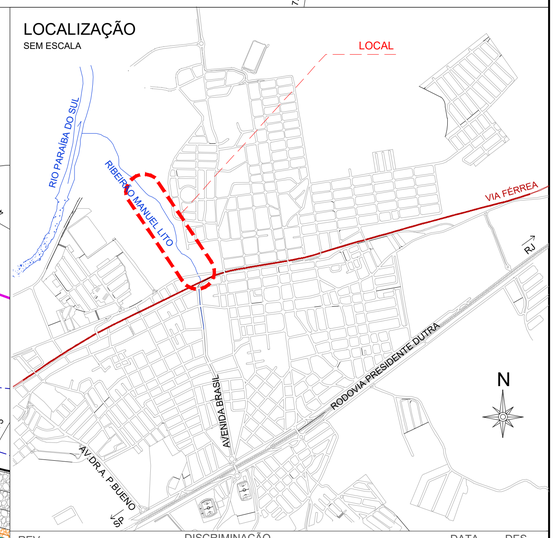

LEGENDA

- LIMITE EDIFICAÇÕES LINDEIRAS
- LIMITE CIRCULSÇÃO INTERNA
- FUNDO CÓRREGO EXISTENTE
- LINHAS DE SEÇÃO
- CURVA DE NÍVEL PRINCIPAL
- CURVA DE NÍVEL INTERMEDIÁRIO
- TALUDE DE CORTE
- TALUDE DE ATERRO
- FUNDO DO CANAL PROJETADO
- GABIÃO
- COLCHÃO RENO
- ENRONCAMENTO
- PAVIMENTAÇÃO
- CONCRETO
- PONTE PROJETADA
- COTAS DE LEVANTAMENTO
- ELEMENTOS EXISTENTES

REV.	DISCRIMINAÇÃO	DATA	DES.
08			
07			
06			
05			
04			
03			
02			
01			
A1	EMISSÃO INICIAL	18/09/2023	FÁBIO

EMPREENDIMENTO:	RETIFICAÇÃO DE CANAL DE ÁGUAS PLUVIAIS	Nº 03
OBJETO:	PROJETO GEOMÉTRICO	
ASSUNTO:	MACRODRENAGEM	
COMPLEMENTO:	AV. MAL CASTELO BRANCO ATÉ RIO PARAÍBA DO SUL	

CONTRATANTE: PREFEITURA MUNICIPAL DE CAÇAPAVA-SP

PROJETO: vallenge engenharia — Rua Marechal Arthur da Costa e Silva, 1295, Vila Jaboticabeiras, Taubaté – SP

Resp. Técnico: JOSE AUGUSTO PINELLI:01933716851 — Assinado de forma digital por JOSE AUGUSTO PINELLI:01933716851 Dados: 2023.10.04 14:45:58 -03'00'
ENG.CIVIL JOSÉ AUGUSTO PINELLI
CREA Nº 060181153-07
ART: 28027230230252172

FOLHA 03-09

ESCALA:	ARQUIVO:	REVISÃO
INDICADAS	VLG1896-TER-PLT-T3-RE02.dwg	A1