


CORTE A-A
ESCALA 1:100

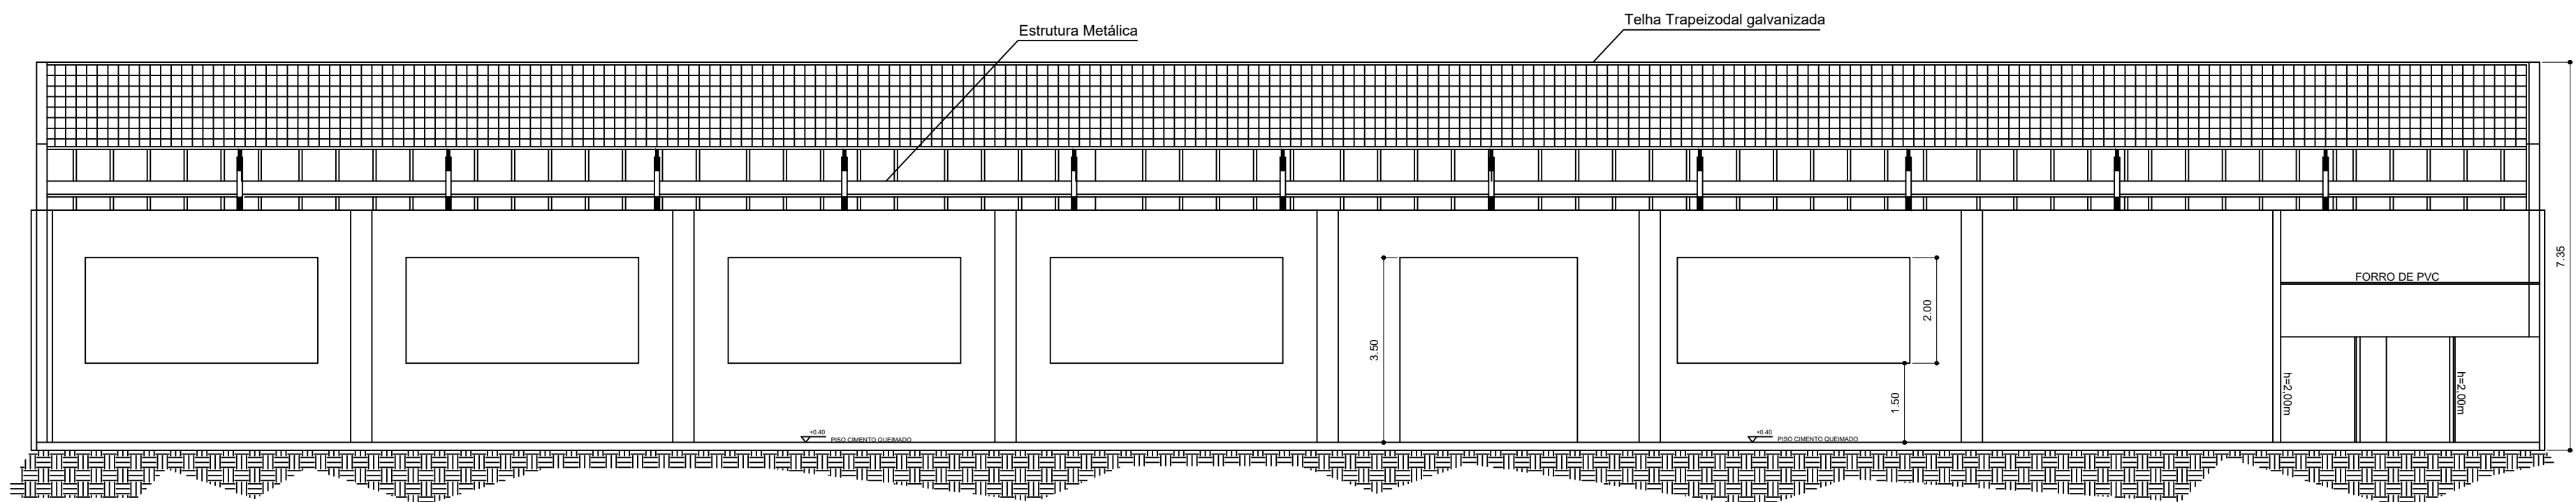

CORTE B-B
ESCALA 1:100

- LEGENDA
- COBERTURA NÃO OBJETO REFORMA
 - TELHA A SER RETIRADA
 - TELHA NOVA

PREFEITURA MUNICIPAL DE CAÇAPAVA
SECRETARIA DE PLANEJAMENTO E MEIO AMBIENTE

PROJETO
REFORMA DO CENTRO EDUCACIONAL, CULTURAL E
ESPORTIVO JOSÉ FRANCISCO NATALI

PÉTALA GONÇALVES LACERDA
PREFEITA MUNICIPAL



ARQ. JOSÉ CLÓVIS BARBOZA MARCONDES
SECRETÁRIO DE PLANEJAMENTO
E MEIO AMBIENTE

ARQ. ROSAURA FERREIRA DE OLIVEIRA
COORDENADORA DE DIVISÃO DE PROJETOS

ELIÉZER GENTIL COSTA
RESPONSÁVEL TÉCNICO DO MUNICÍPIO

Endereço AVENIDA DR. JOSÉ DE MOURA RESENDE Nº473		Número do Processo	
Cliente MUNICÍPIO DE CAÇAPAVA		ÁREAS (M2)	
Desenho PROJETO BÁSICO - CORTES		TERRENO 1: 10.100,00	
Levantamento XXXXXXXXX		BLOCO 1: 1.100,00	
Escala INDICADA		A REFORMA: 1.100,00	
Data 03/11/2021		TOTAL BLOCO 1: 1.100,00	
Revisão R01		BLOCO 2: 254,00	
		TOTAL: 4.354,00	
		Prancha 03/04	